


Attention :
 Pour limiter la taille des plans,
 les échelles ne sont pas respectées.


ELEVATIONS BATIMENT B

Repère

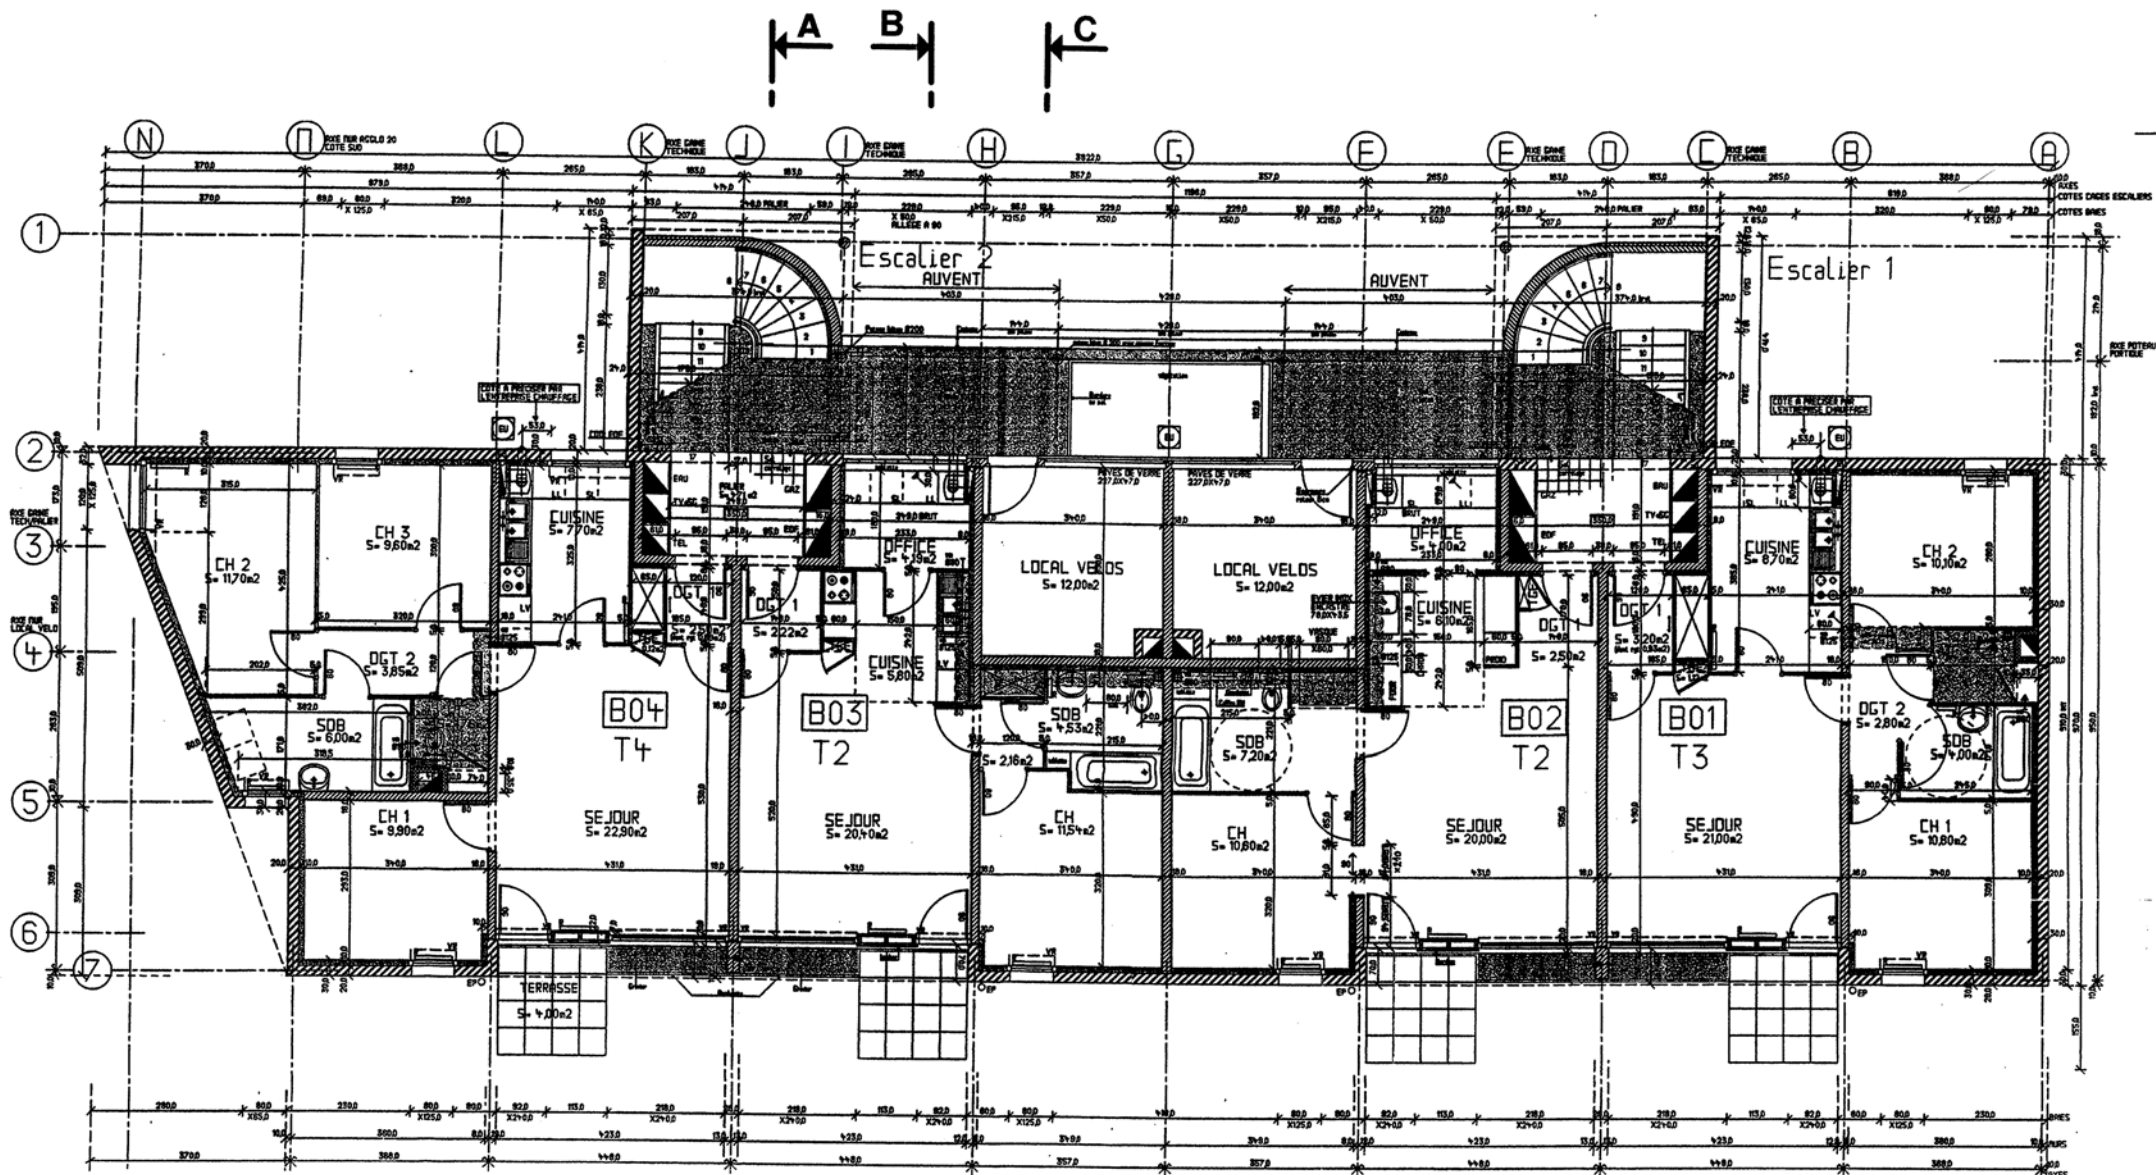

Attention :
 Pour limiter la taille des plans,
 les échelles ne sont pas respectées.

REZ-DE-CHAUSSÉE BÂTIMENT B

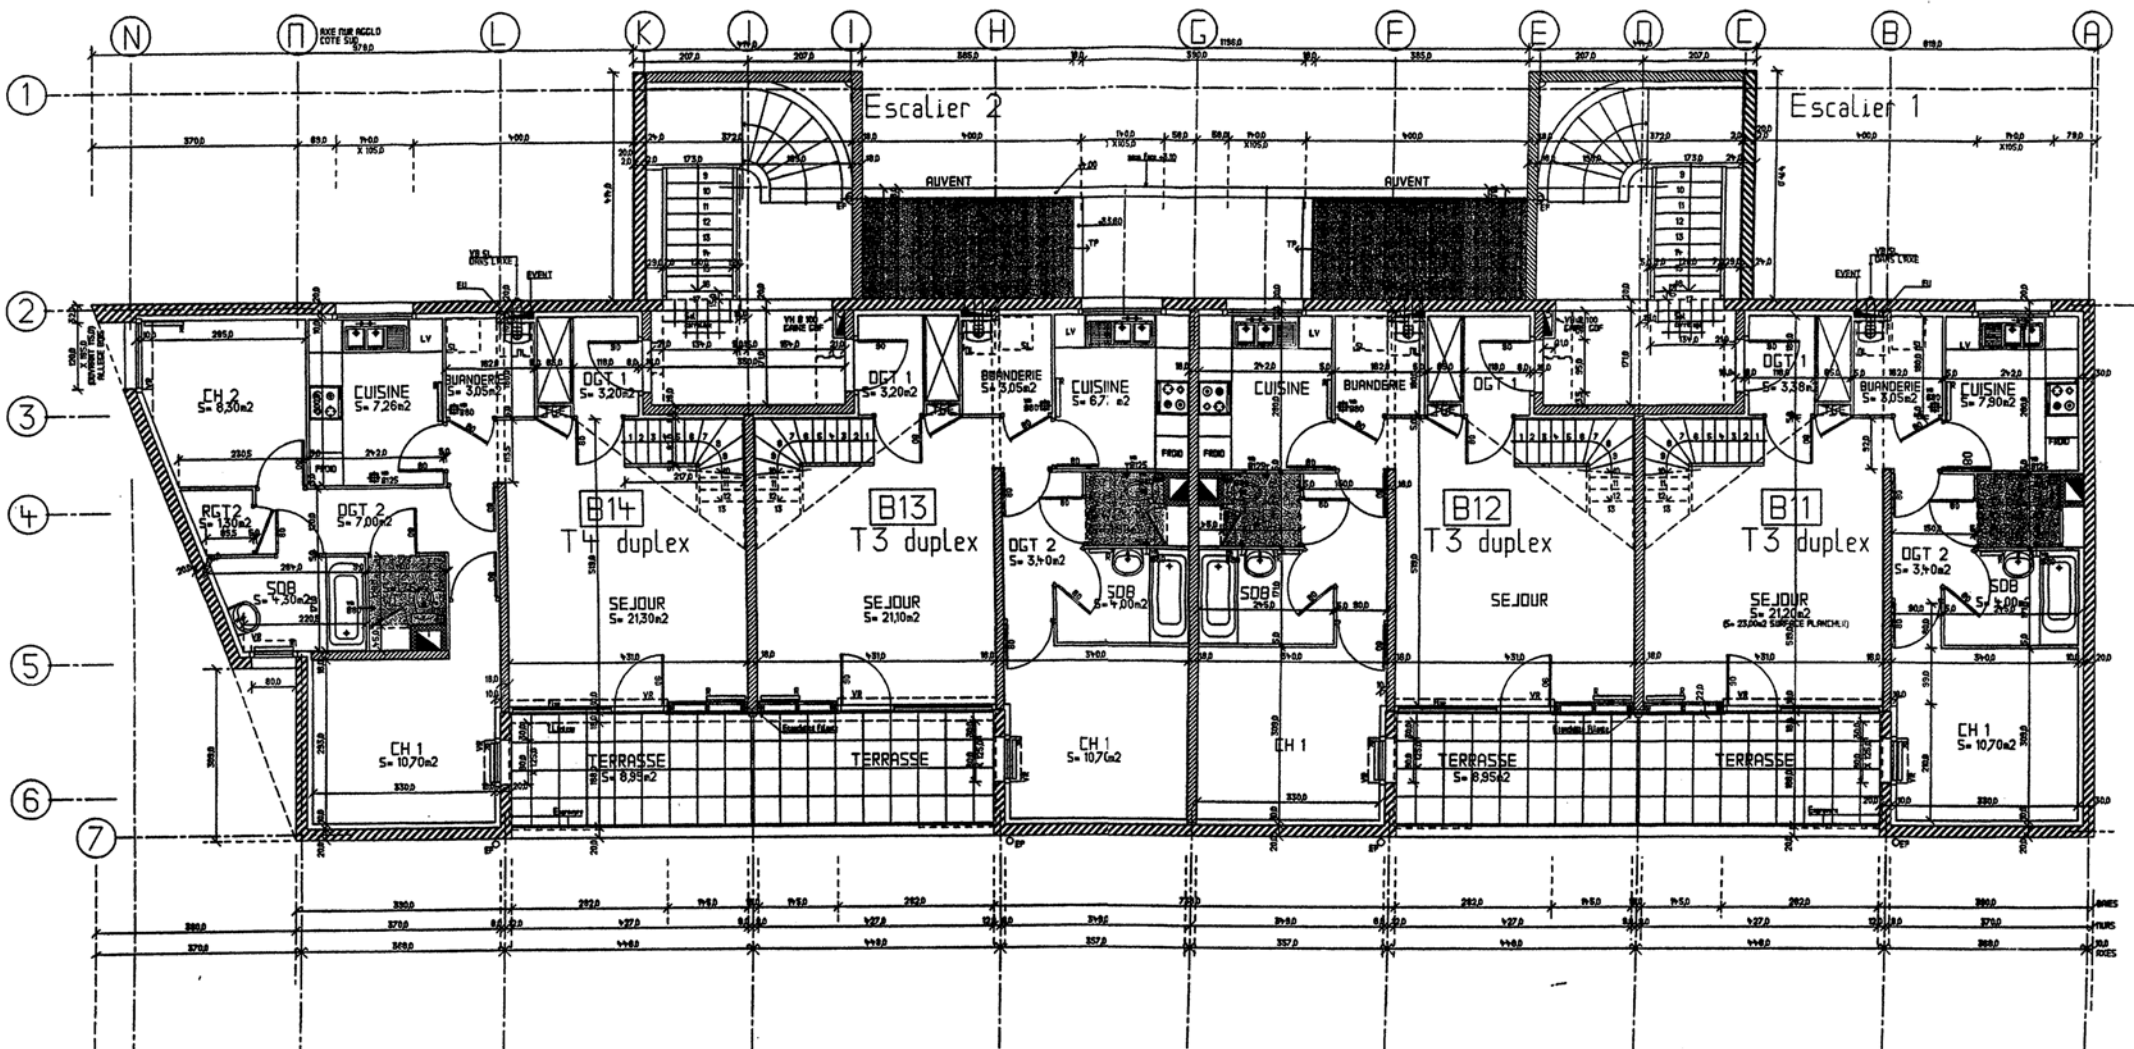

Attention :
 Pour limiter la taille des plans,
 les échelles ne sont pas respectées.

1^{ER} ÉTAGE BÂTIMENT B