


POUR INFORMATION

A.P.S.

PLAN RDC
Ech.: 1/200

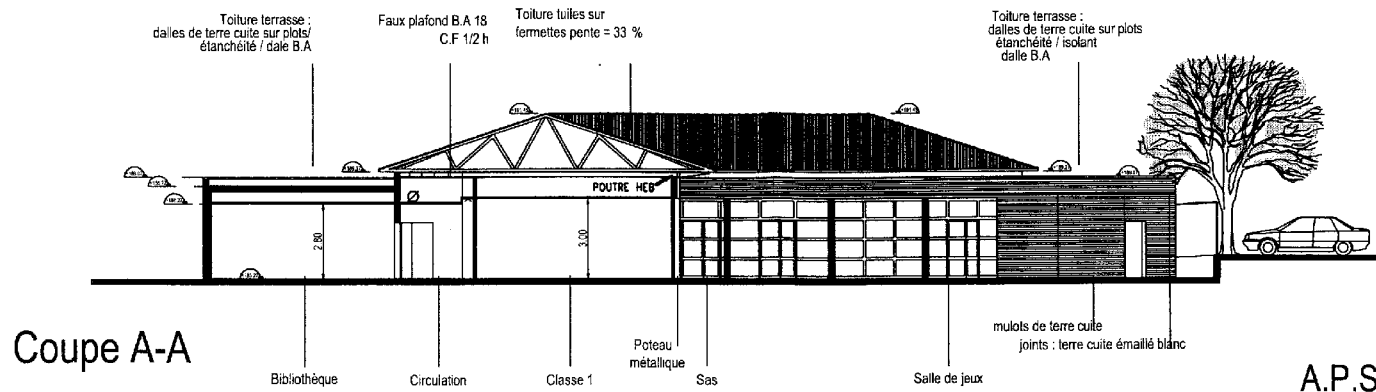


Coupe A-A


A.P.S.

POUR INFORMATION


COUPES
Ech.: 1/200

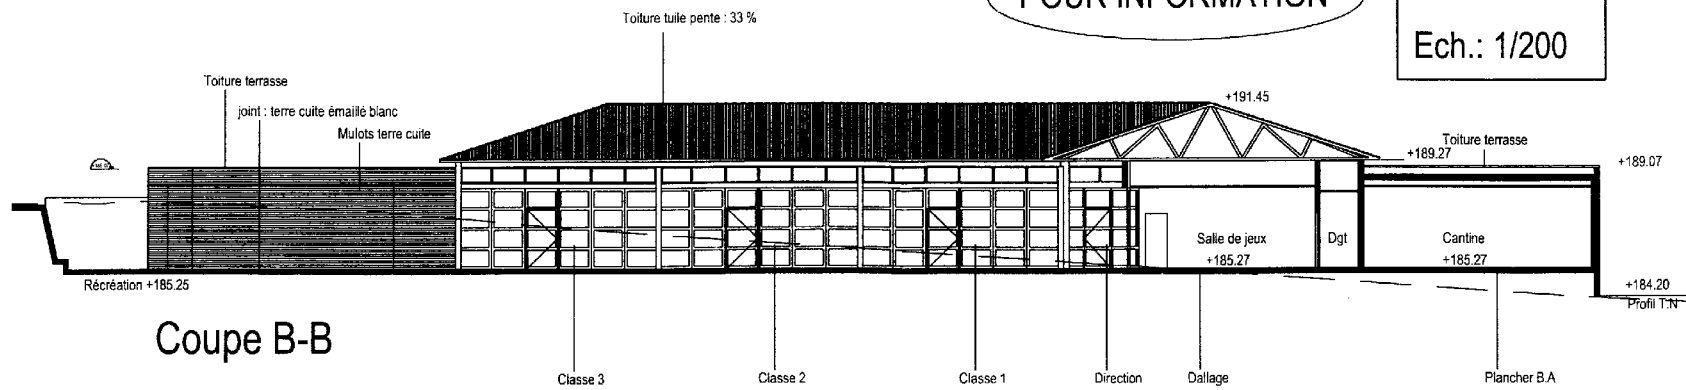


Coupe B-B

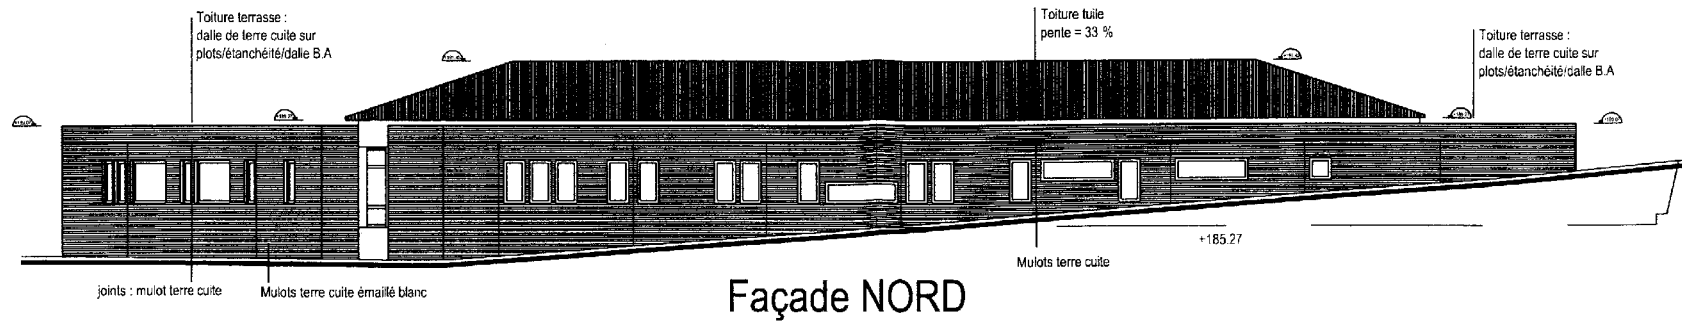

Façade NORD

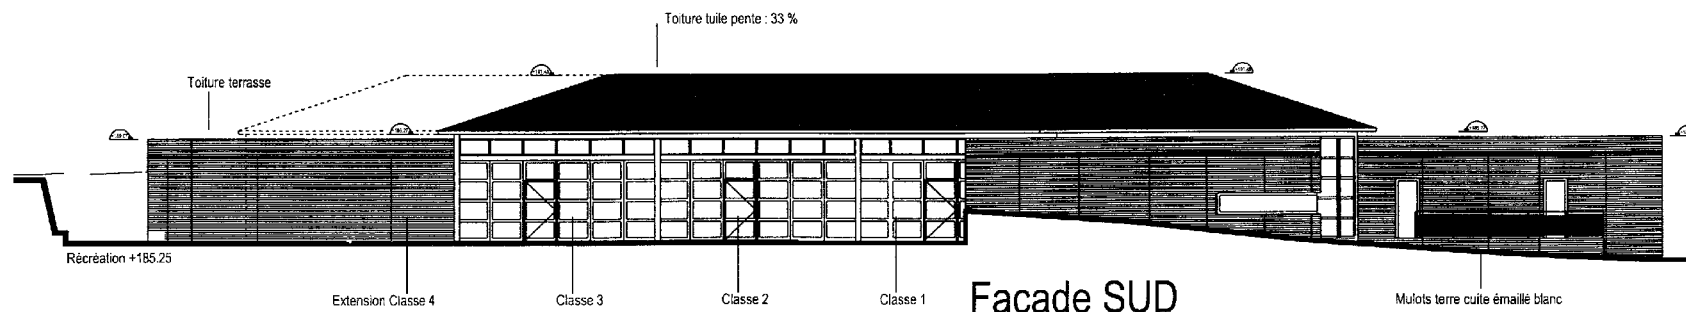

Façade SUD

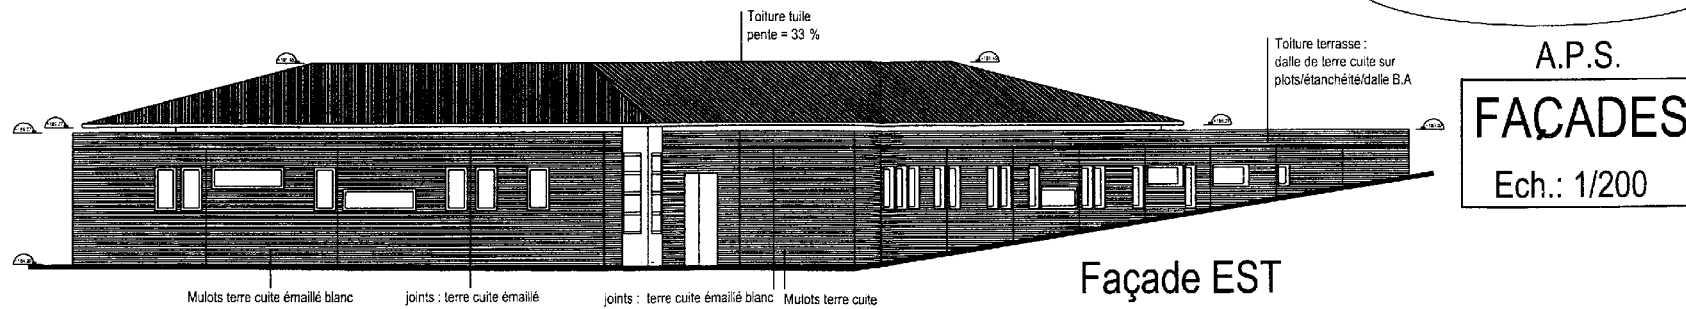

Façade EST


POUR INFORMATION


A.P.S.

FAÇADES

Ech.: 1/200

PRO - Plan partiel 1/50

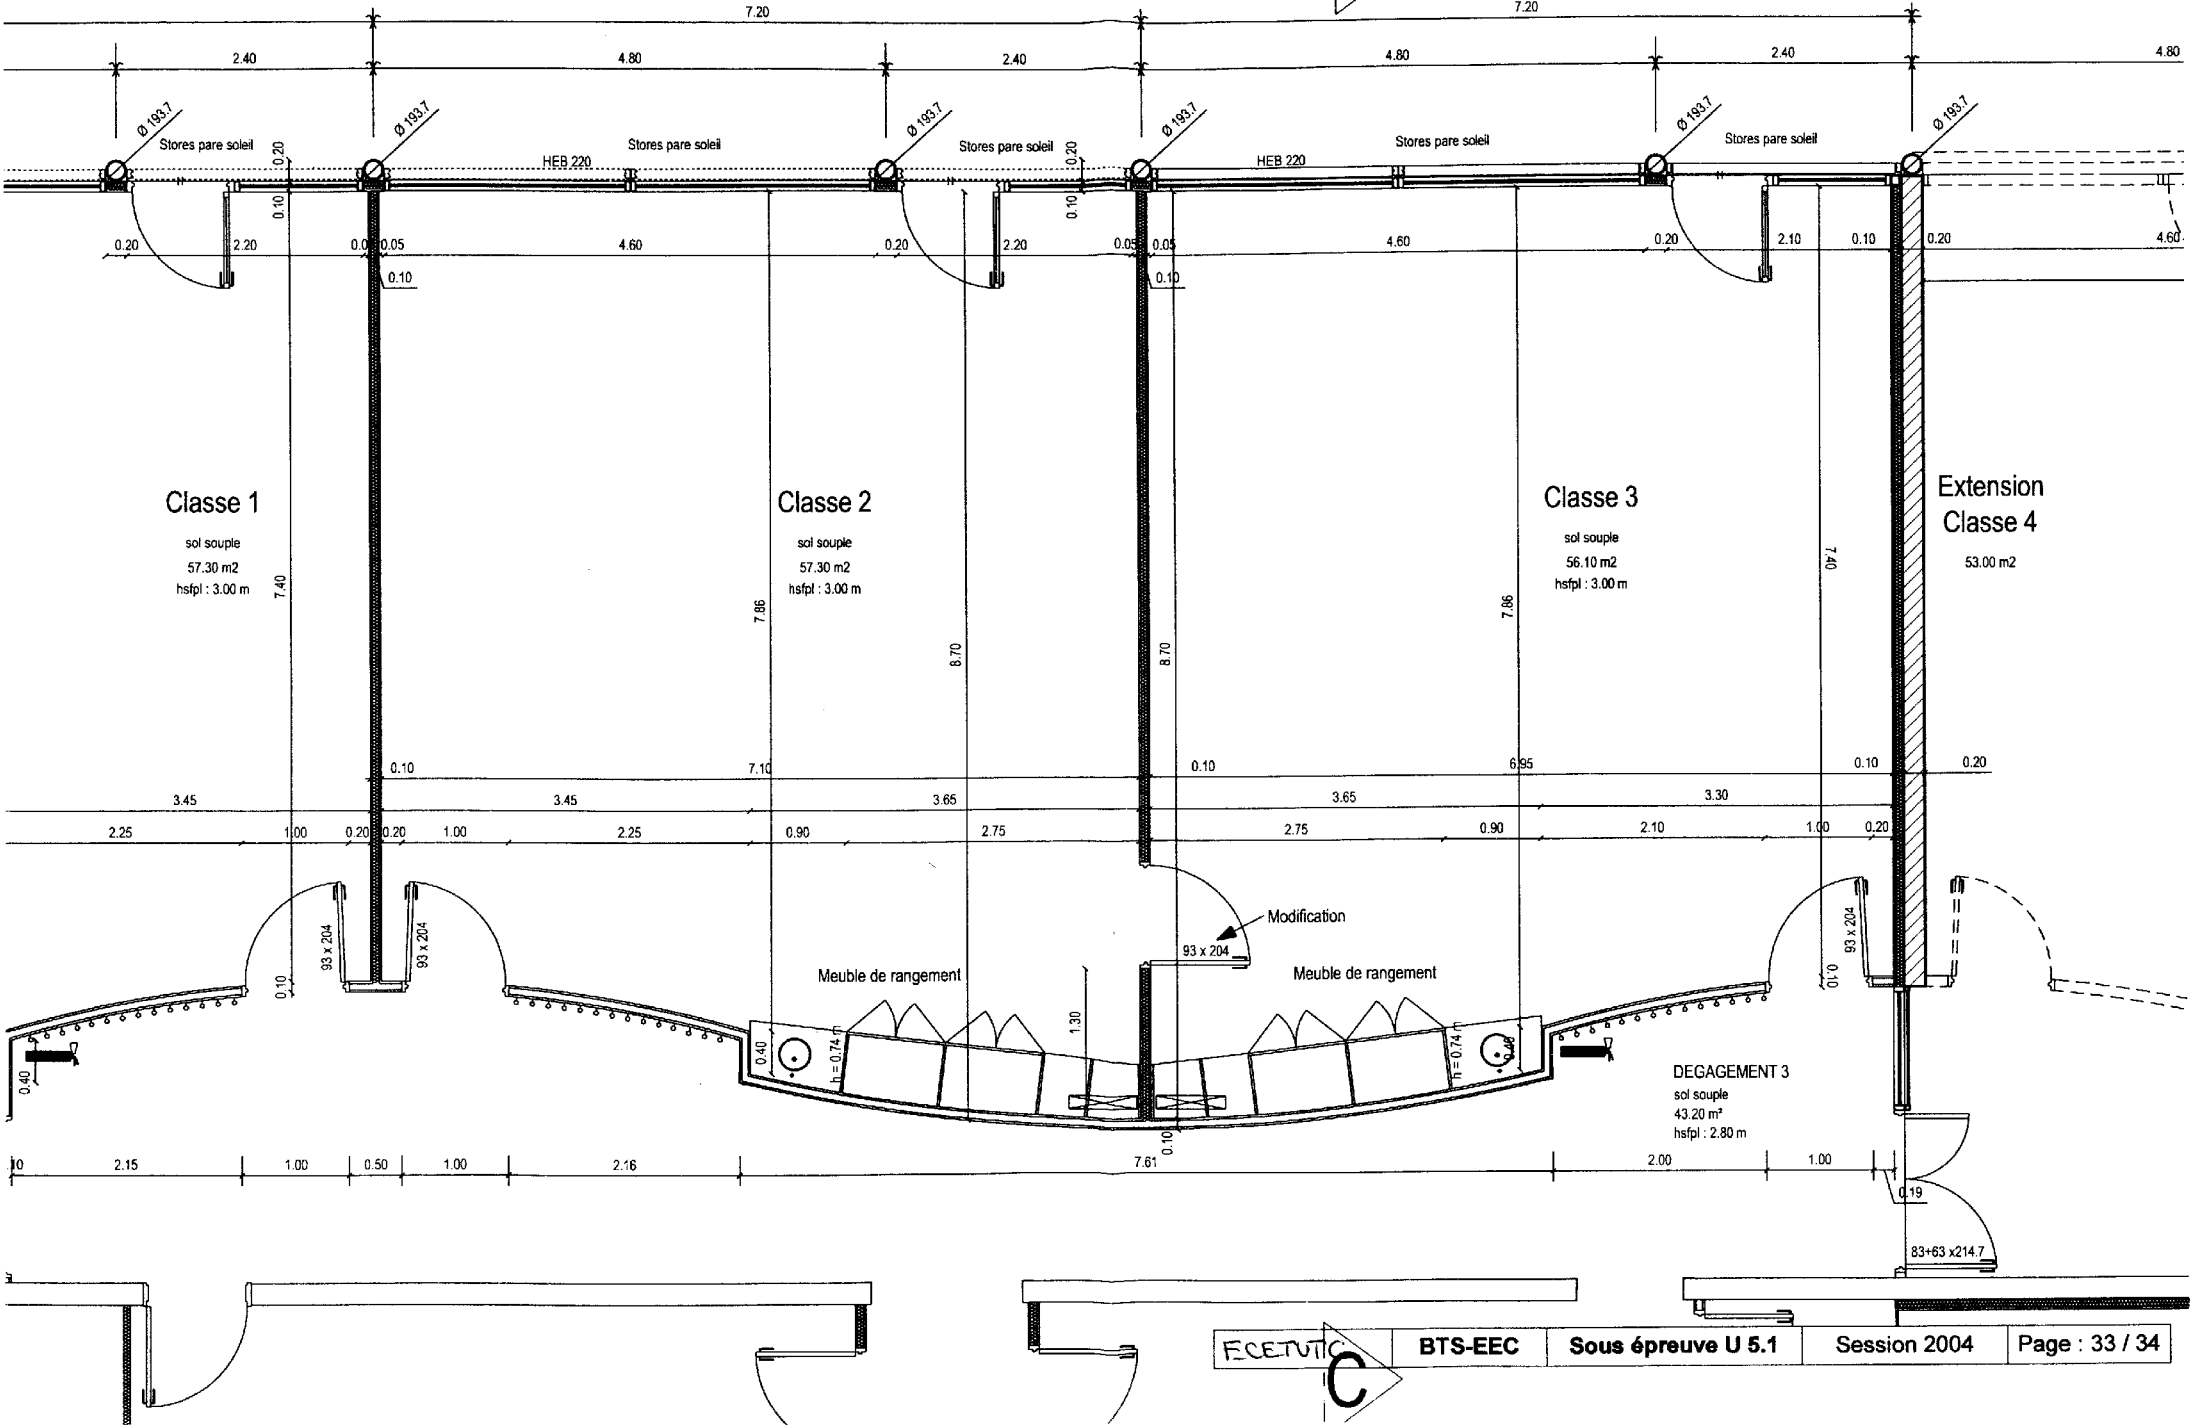

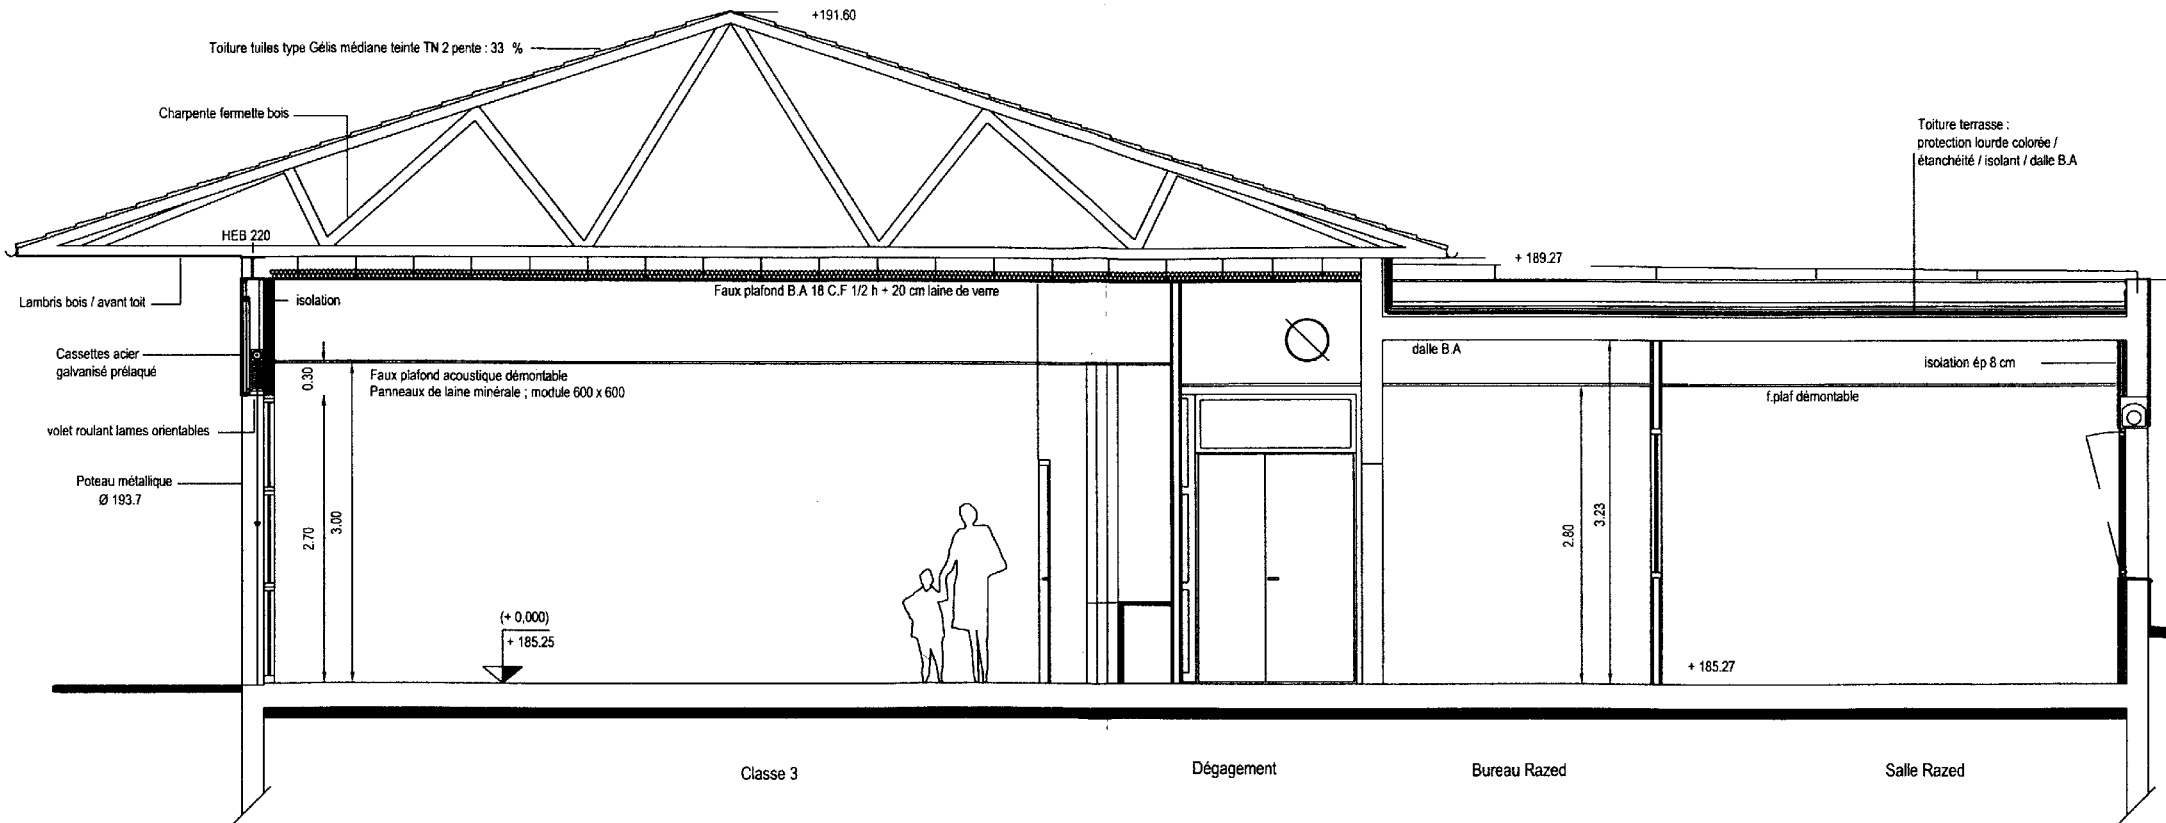

PRO - Coupe C-C (1/50)