


# PLANS

## SOLUTION DE BASE

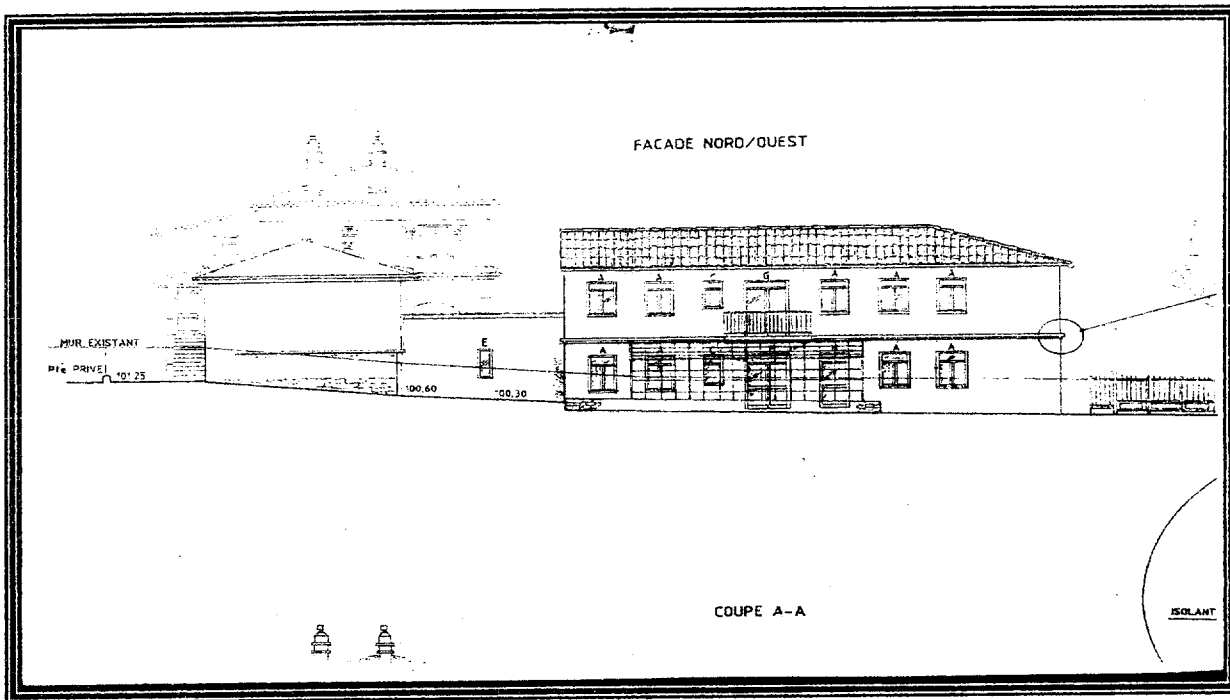


## ETUDE DE L'EXTENSION D'UNE ECOLE PRIMAIRE

Repère

ECEDOUV	BTS EEC	Sous épreuve U 5.2	Session 2004	Page 21 sur 36
---------	---------	--------------------	--------------	----------------

### COUPE A-A

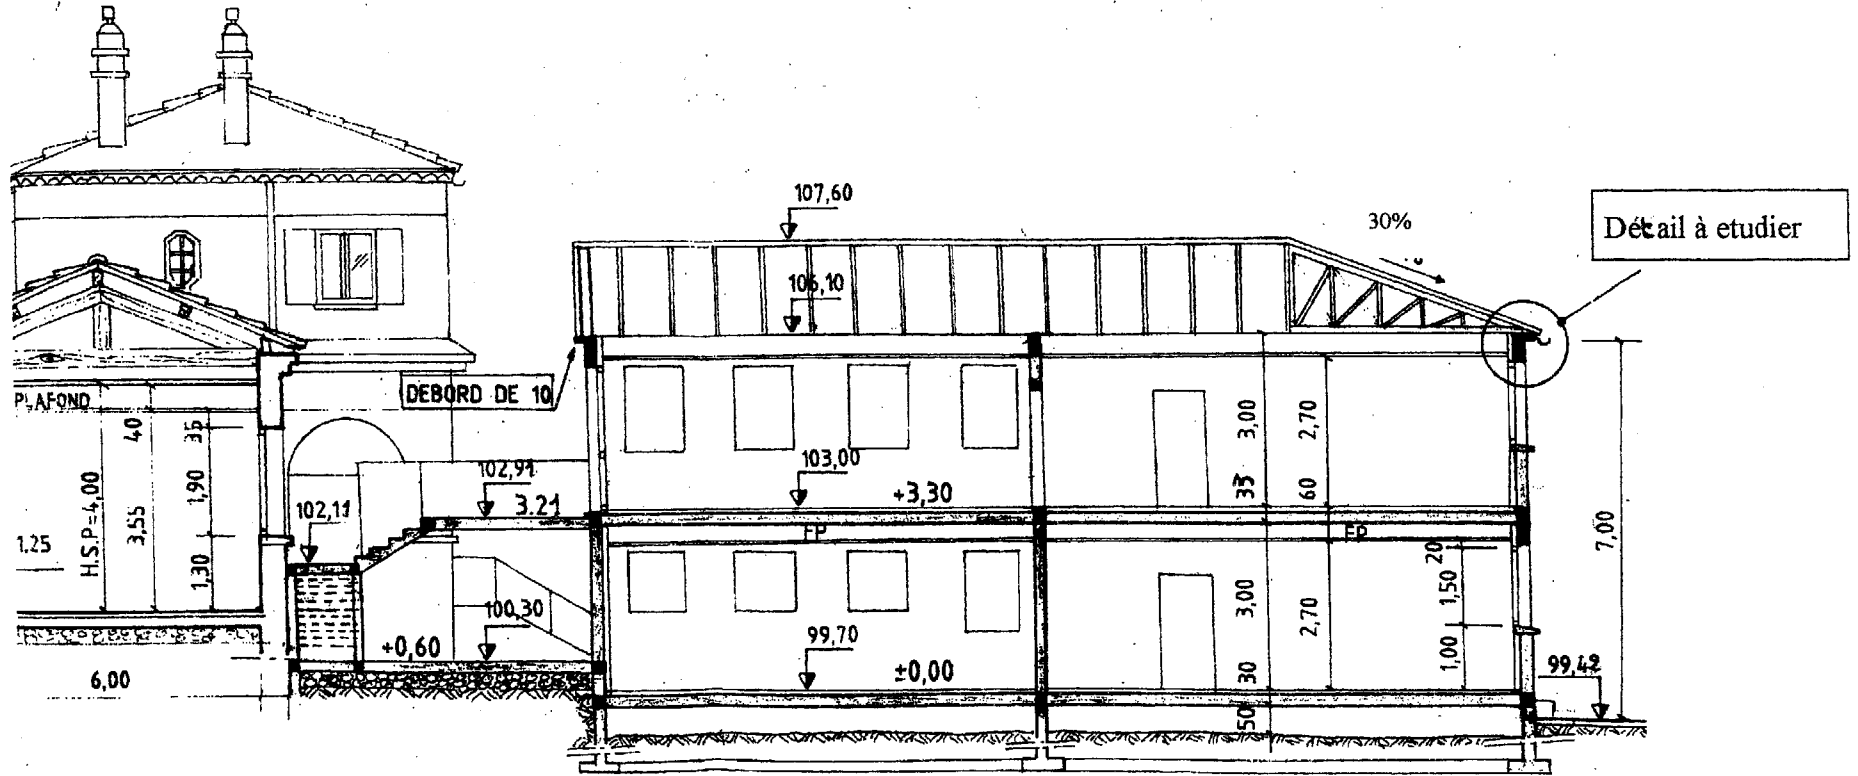

EXTENSION ECOLE SAINT ANTOINE  
 PLAN DE LA TOITURE  
 ECH 1/100

13

