



COMMUNE DES SAINTES

P1


COUPE TRANSVERSALE DROITE A.A (échelle = 1/20)

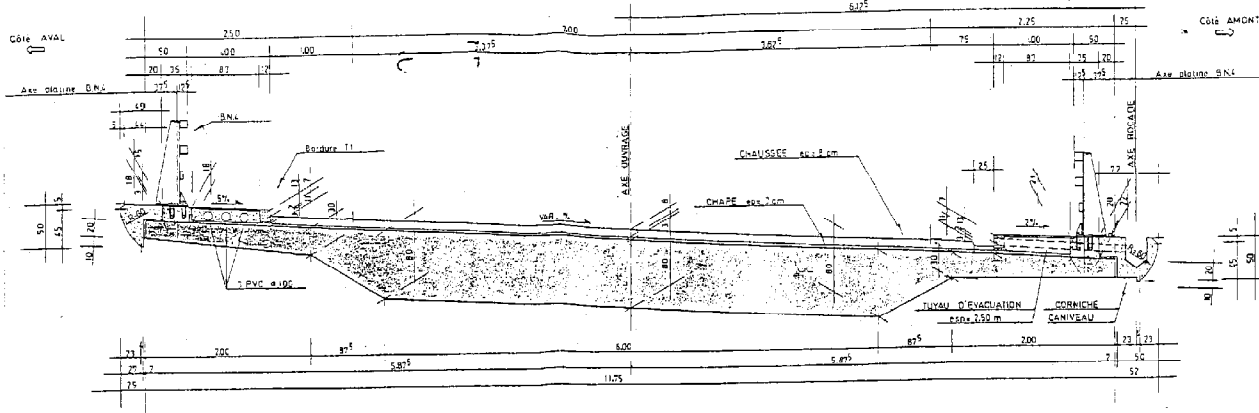

VUE EN PLAN tablier brut (échelle = 1/200)

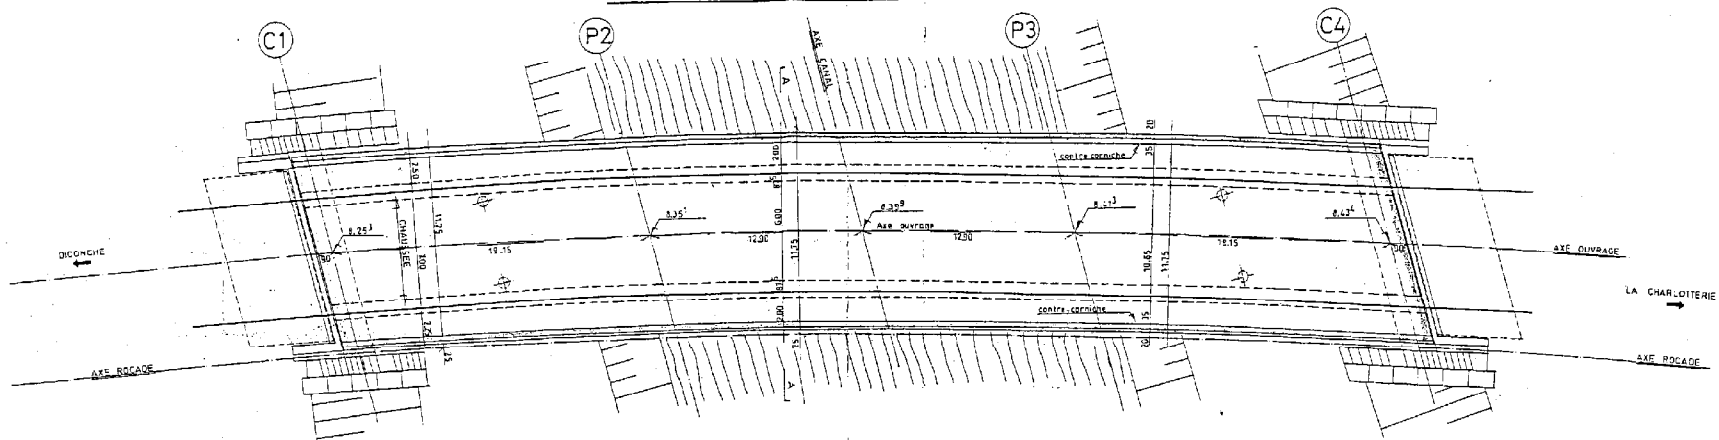

COUPE LONGITUDinale DANS L'AXE DE L'OUVRAGE (échelle = 1/100)

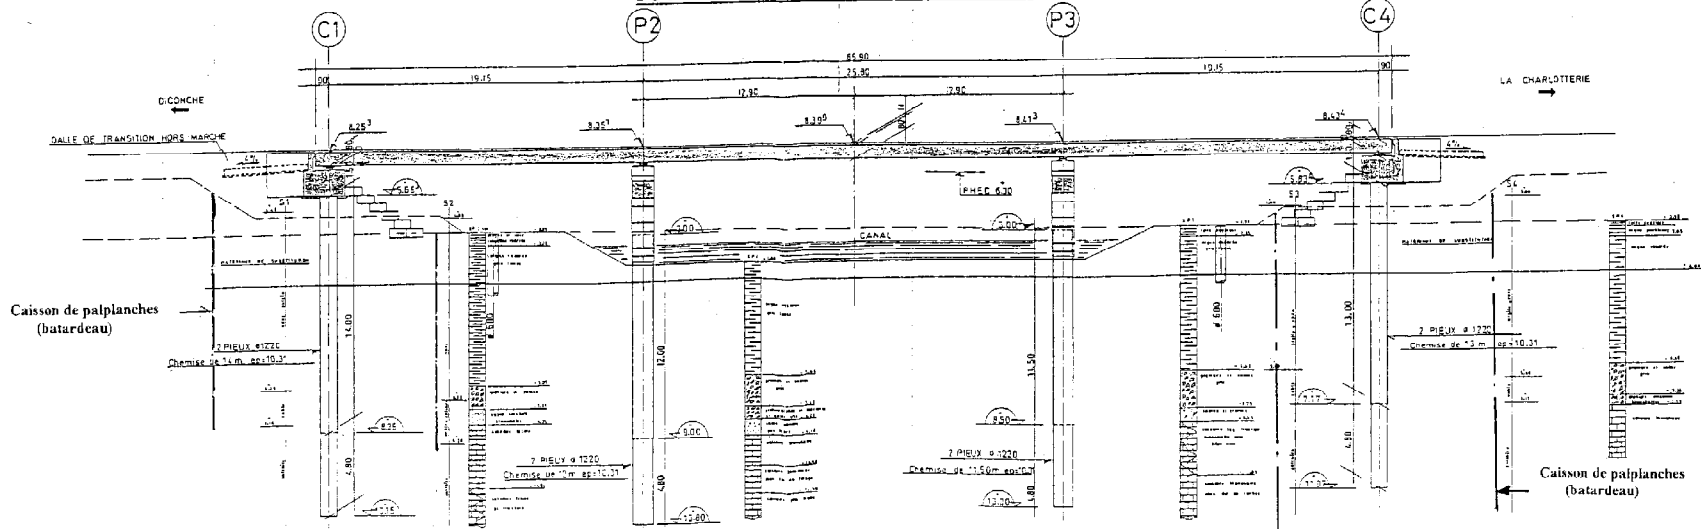

Questions de Mécanique des structures

(documents M1 à M6)

