


Vue en plan du terrain naturel

Echelle : 1/2000


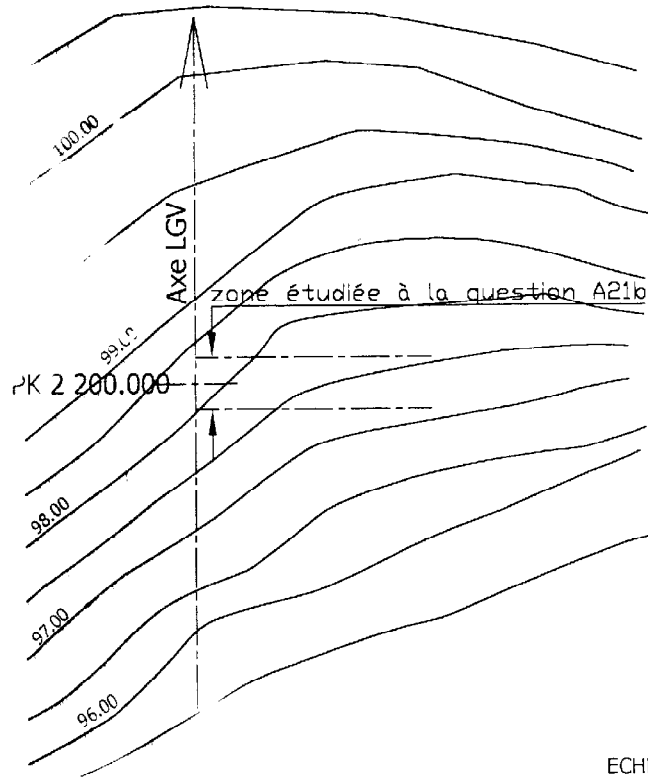


"Demi"- Profil en travers PK 2 200.000



ECHELLES
HAUTEUR 1 / 200
LONGUEUR 1 / 200

PC : 95.00



Configuration d'une décapeuse

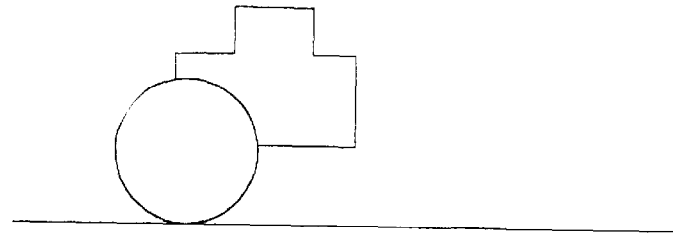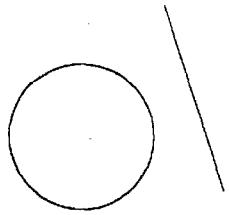

Phase "chargement"

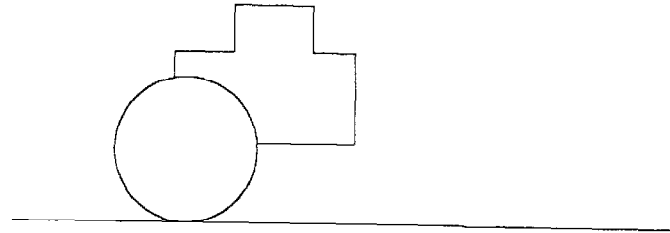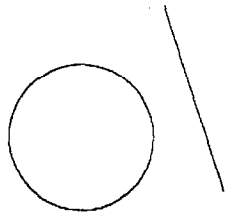


Phase "transport"

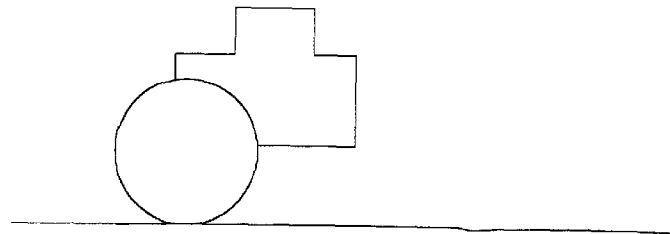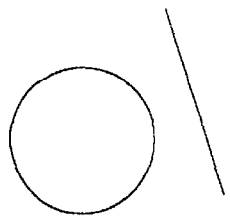


Phase "déchargement"


Coupe FF
Echelle 1/200

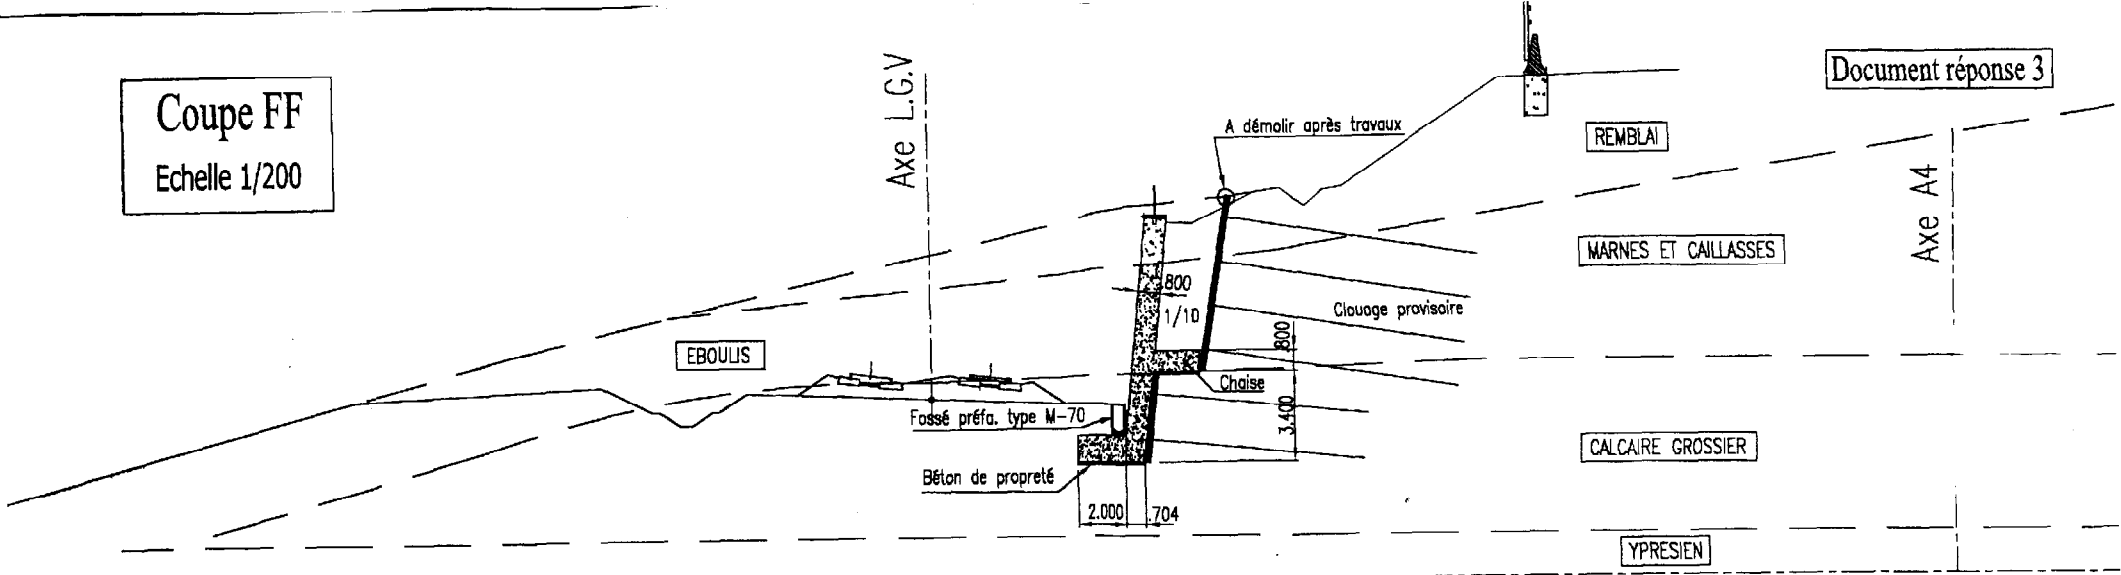


Coupe FF - Drainage
Echelle 3/200

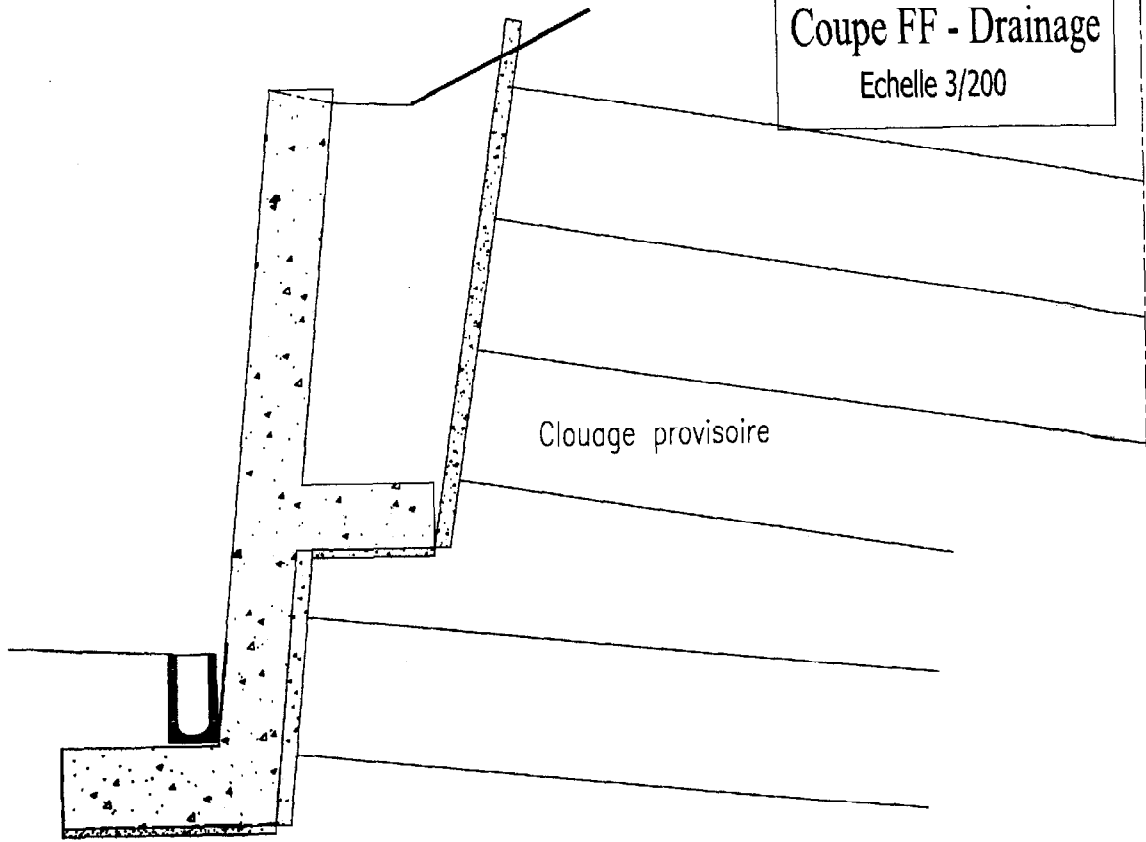

Coupe FF - Ferrailage
Echelle 3/200

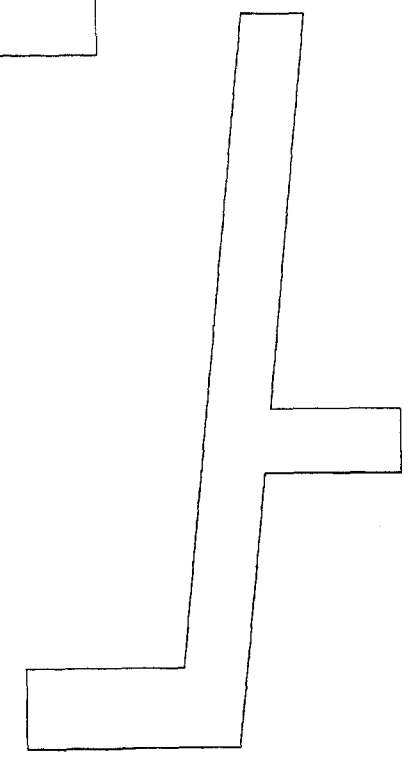

Section AA partielle
Etanchéité
Echelle 1/10

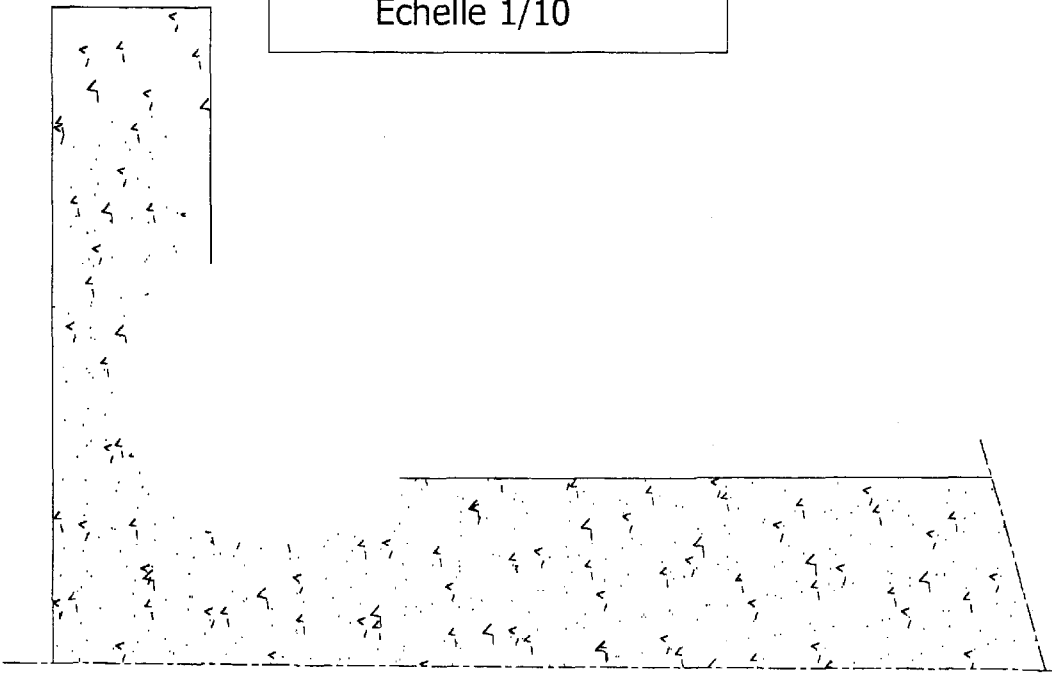

Ancrage des tirants précontraints
Echelle 1/4

