


PLAN de MASSE


PLACE DU 11 NOVEMBRE

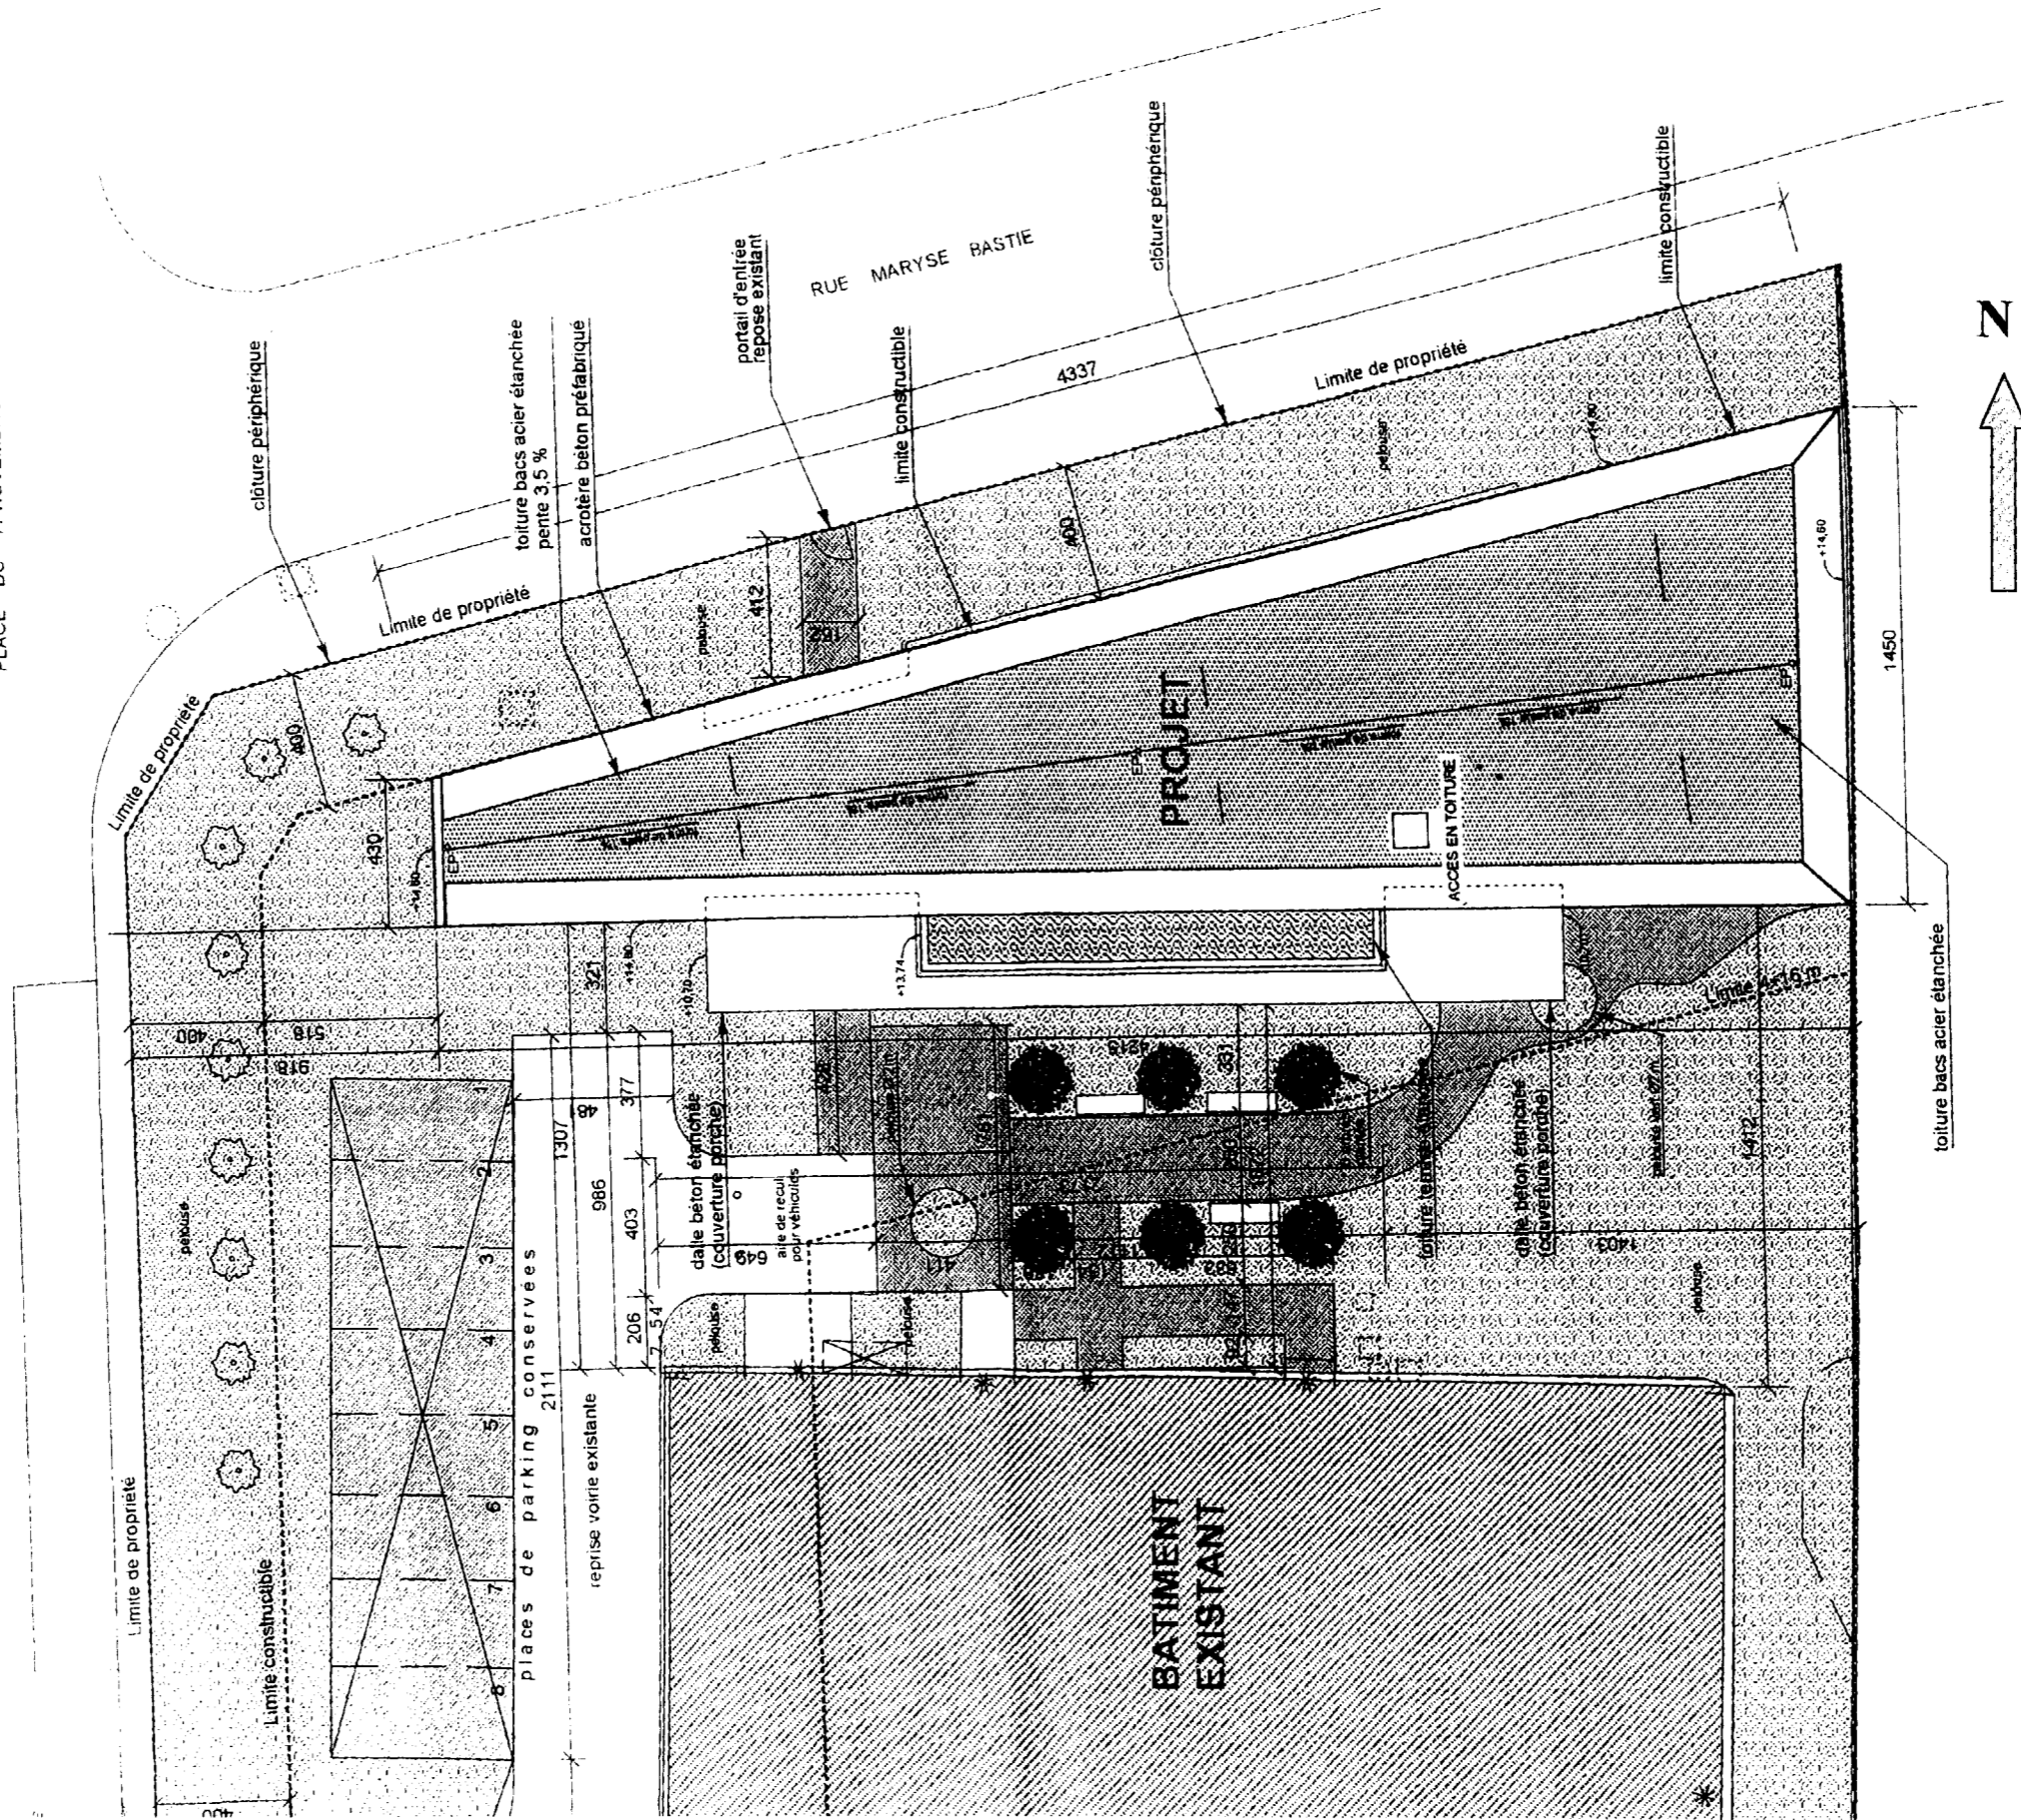

DEP 2

Pôle Enseignement et Administratif		0406-BEO ST A T
BACCALAUREAT PROFESSIONNEL E.O.G.T	EPREUVE : E1A1-E2-E3B3-E3C3	DOSSIER DE BA...ASE


VUE en PLAN R.D.C. (Partie Est)

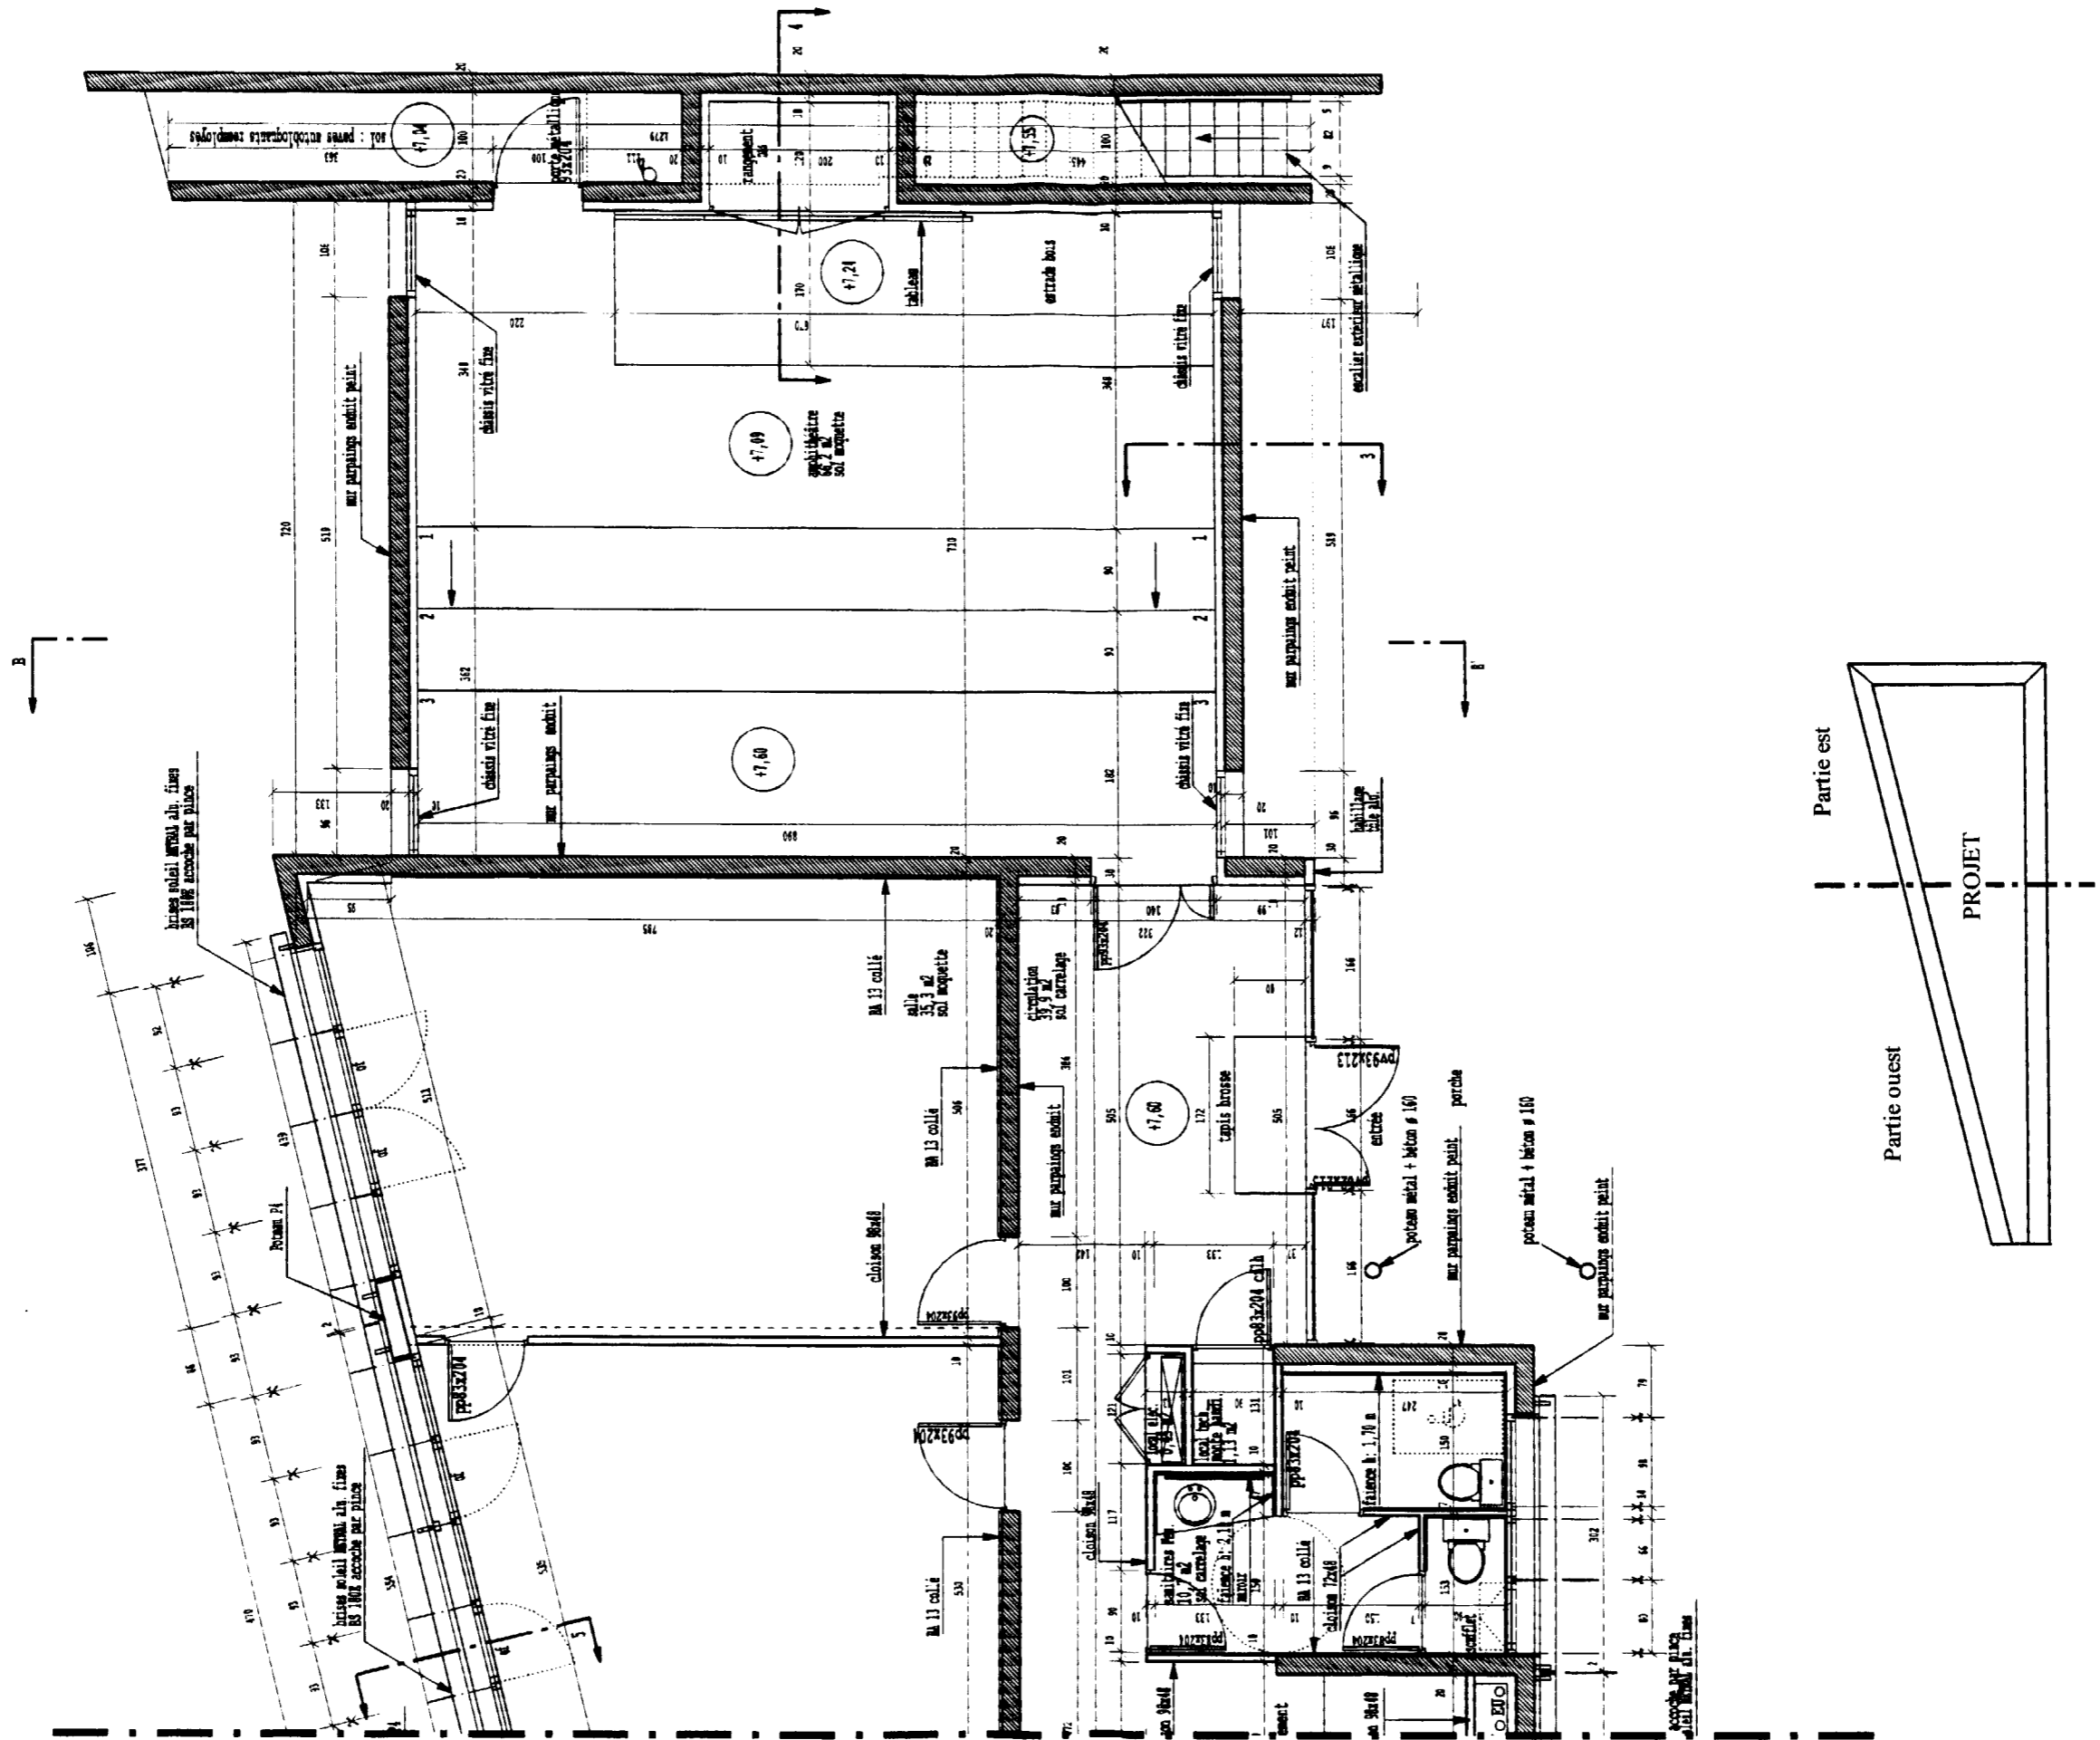

DP 3

Pôle Enseignement et Administratif		0406-BEO ST A T
BACCALAUREAT PROFESSIONNEL E.O.G.T	EPREUVE : E1A1-E2-E3B3-E3C3	DOSSIER DE BASE



VUE en PLAN R.D.C. (Partie Ouest)

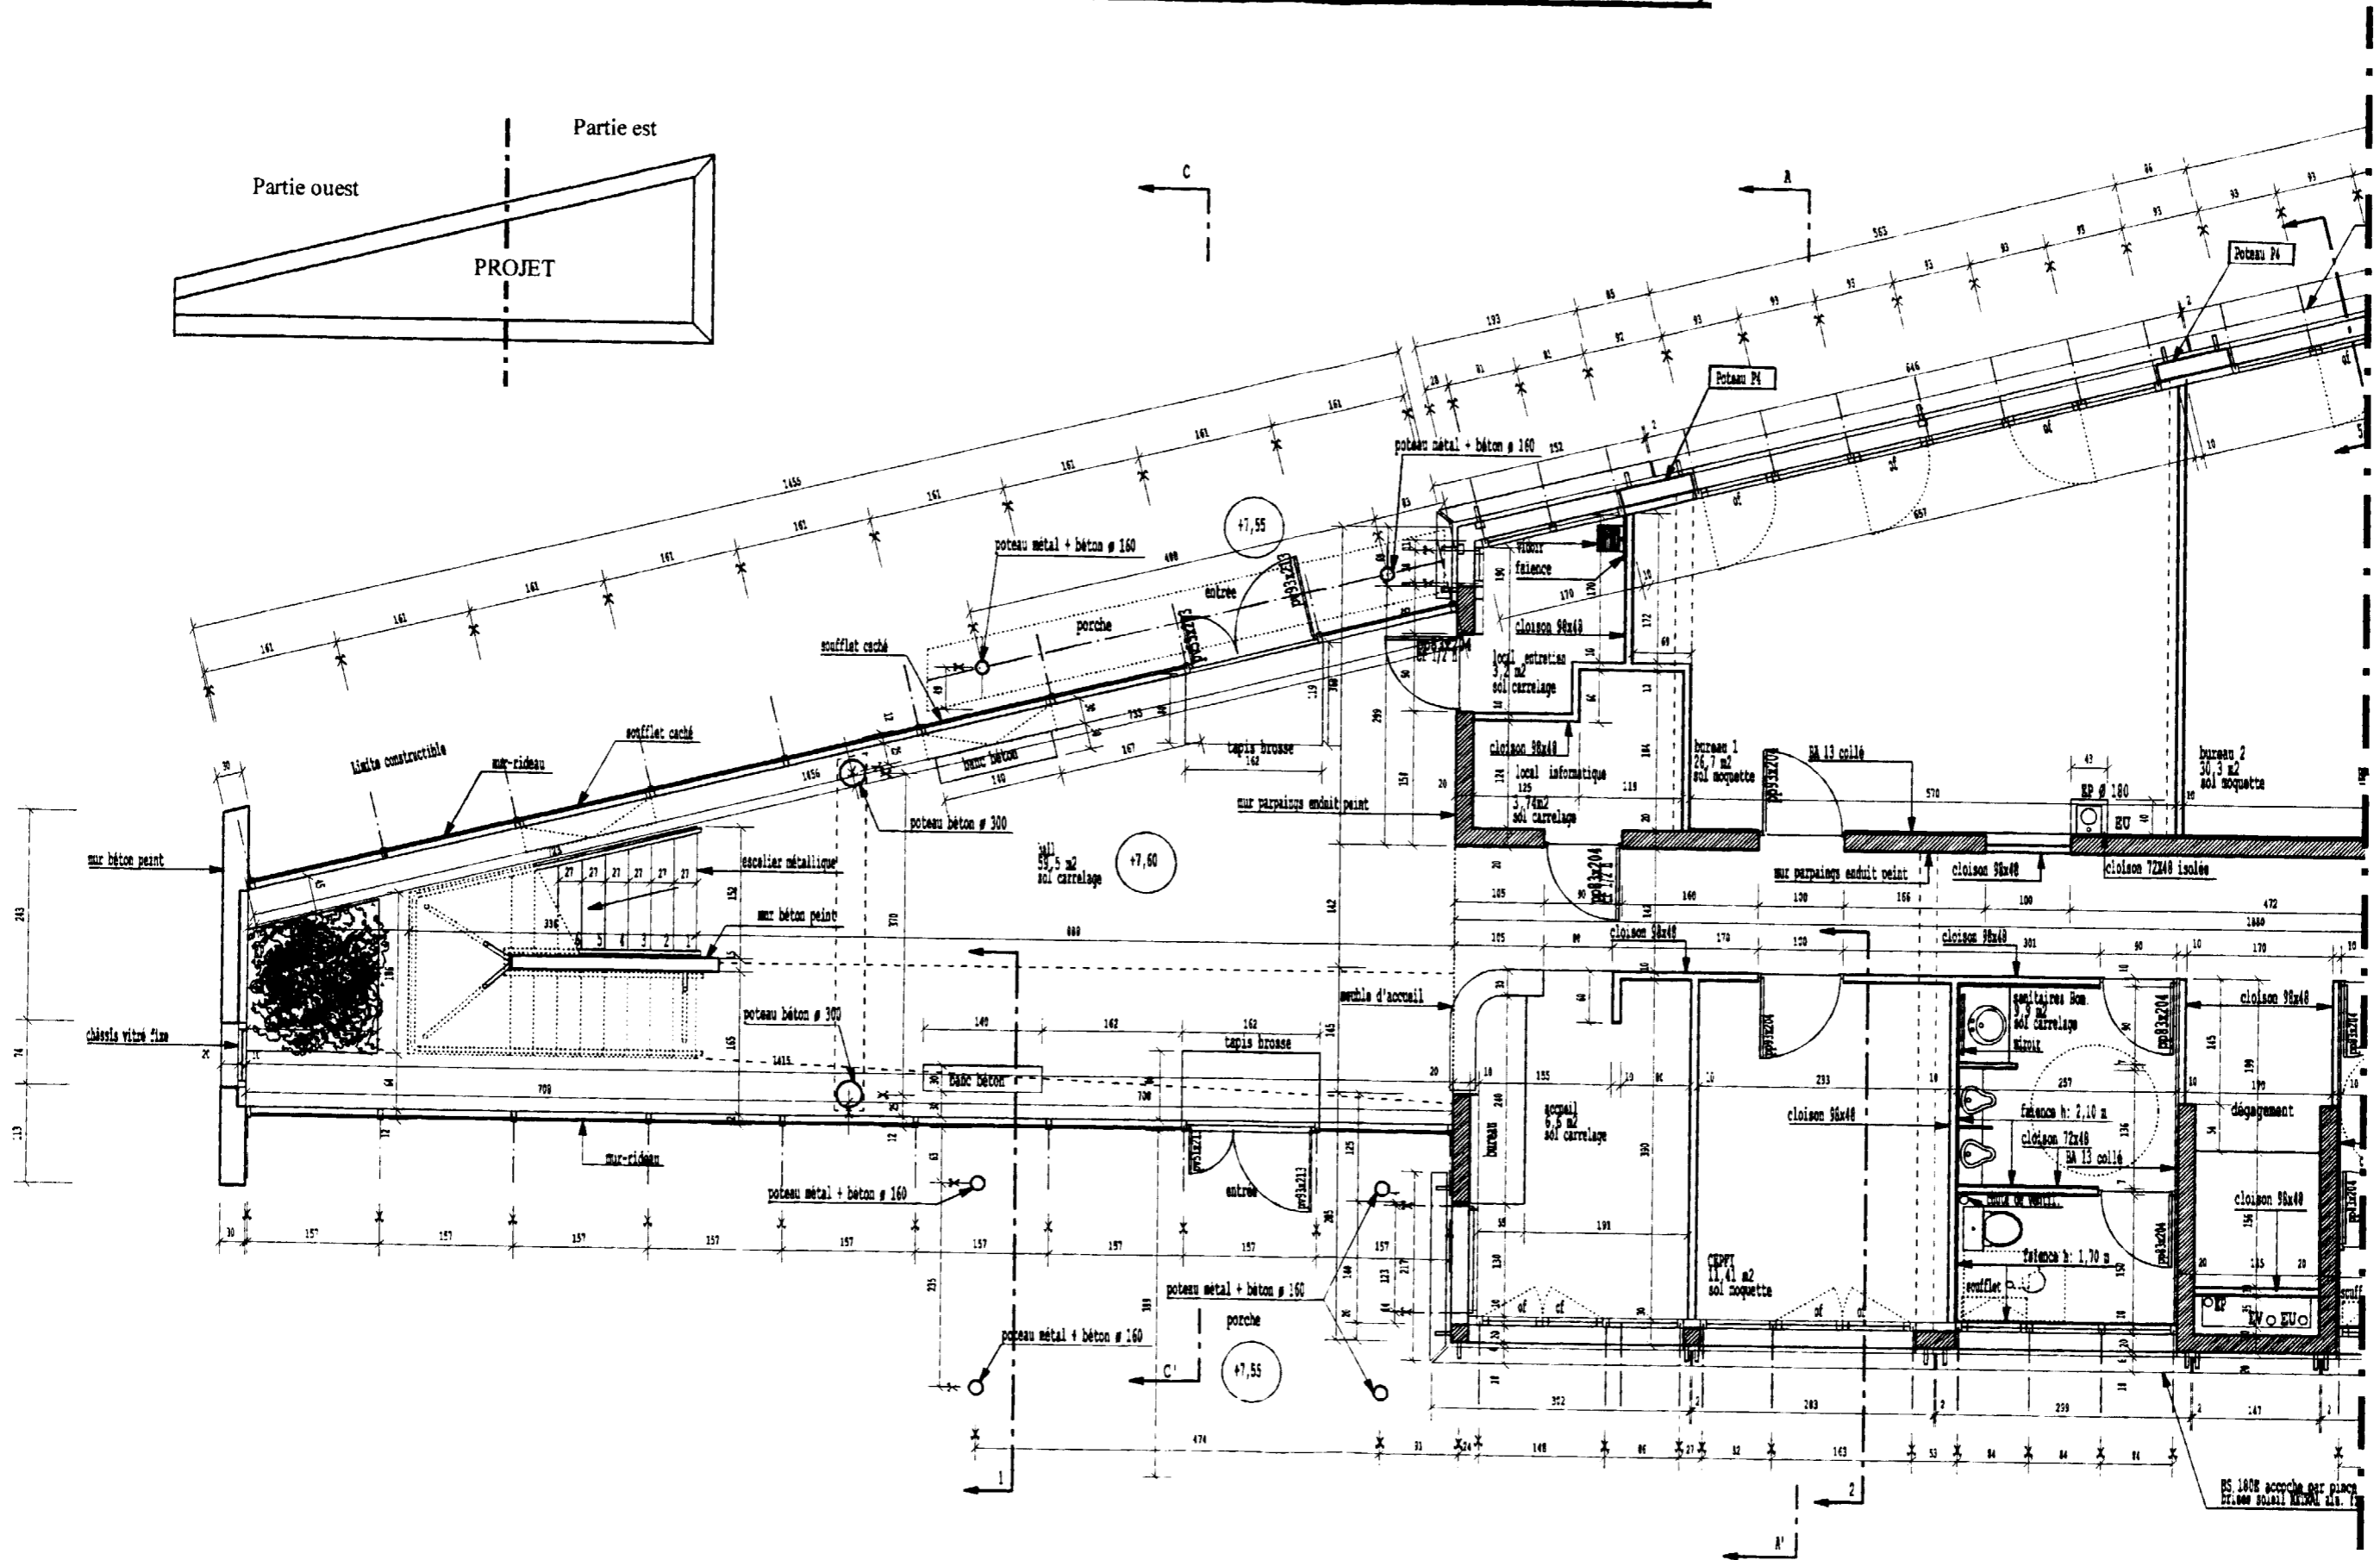

DP 4

Pôle Enseignement et Administratif		0406-BEO ST A T
BACCALAUREAT PROFESSIONNEL E.O.G.T	EPREUVE : E1A1-E2-E3B3-E3C3	DOSSIER DE BASE


VUE en PLAN ETAGE (Partie Est)

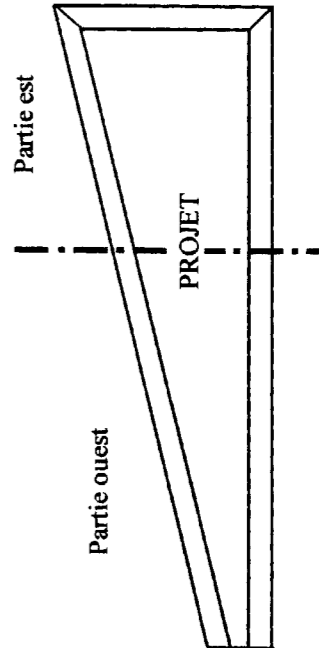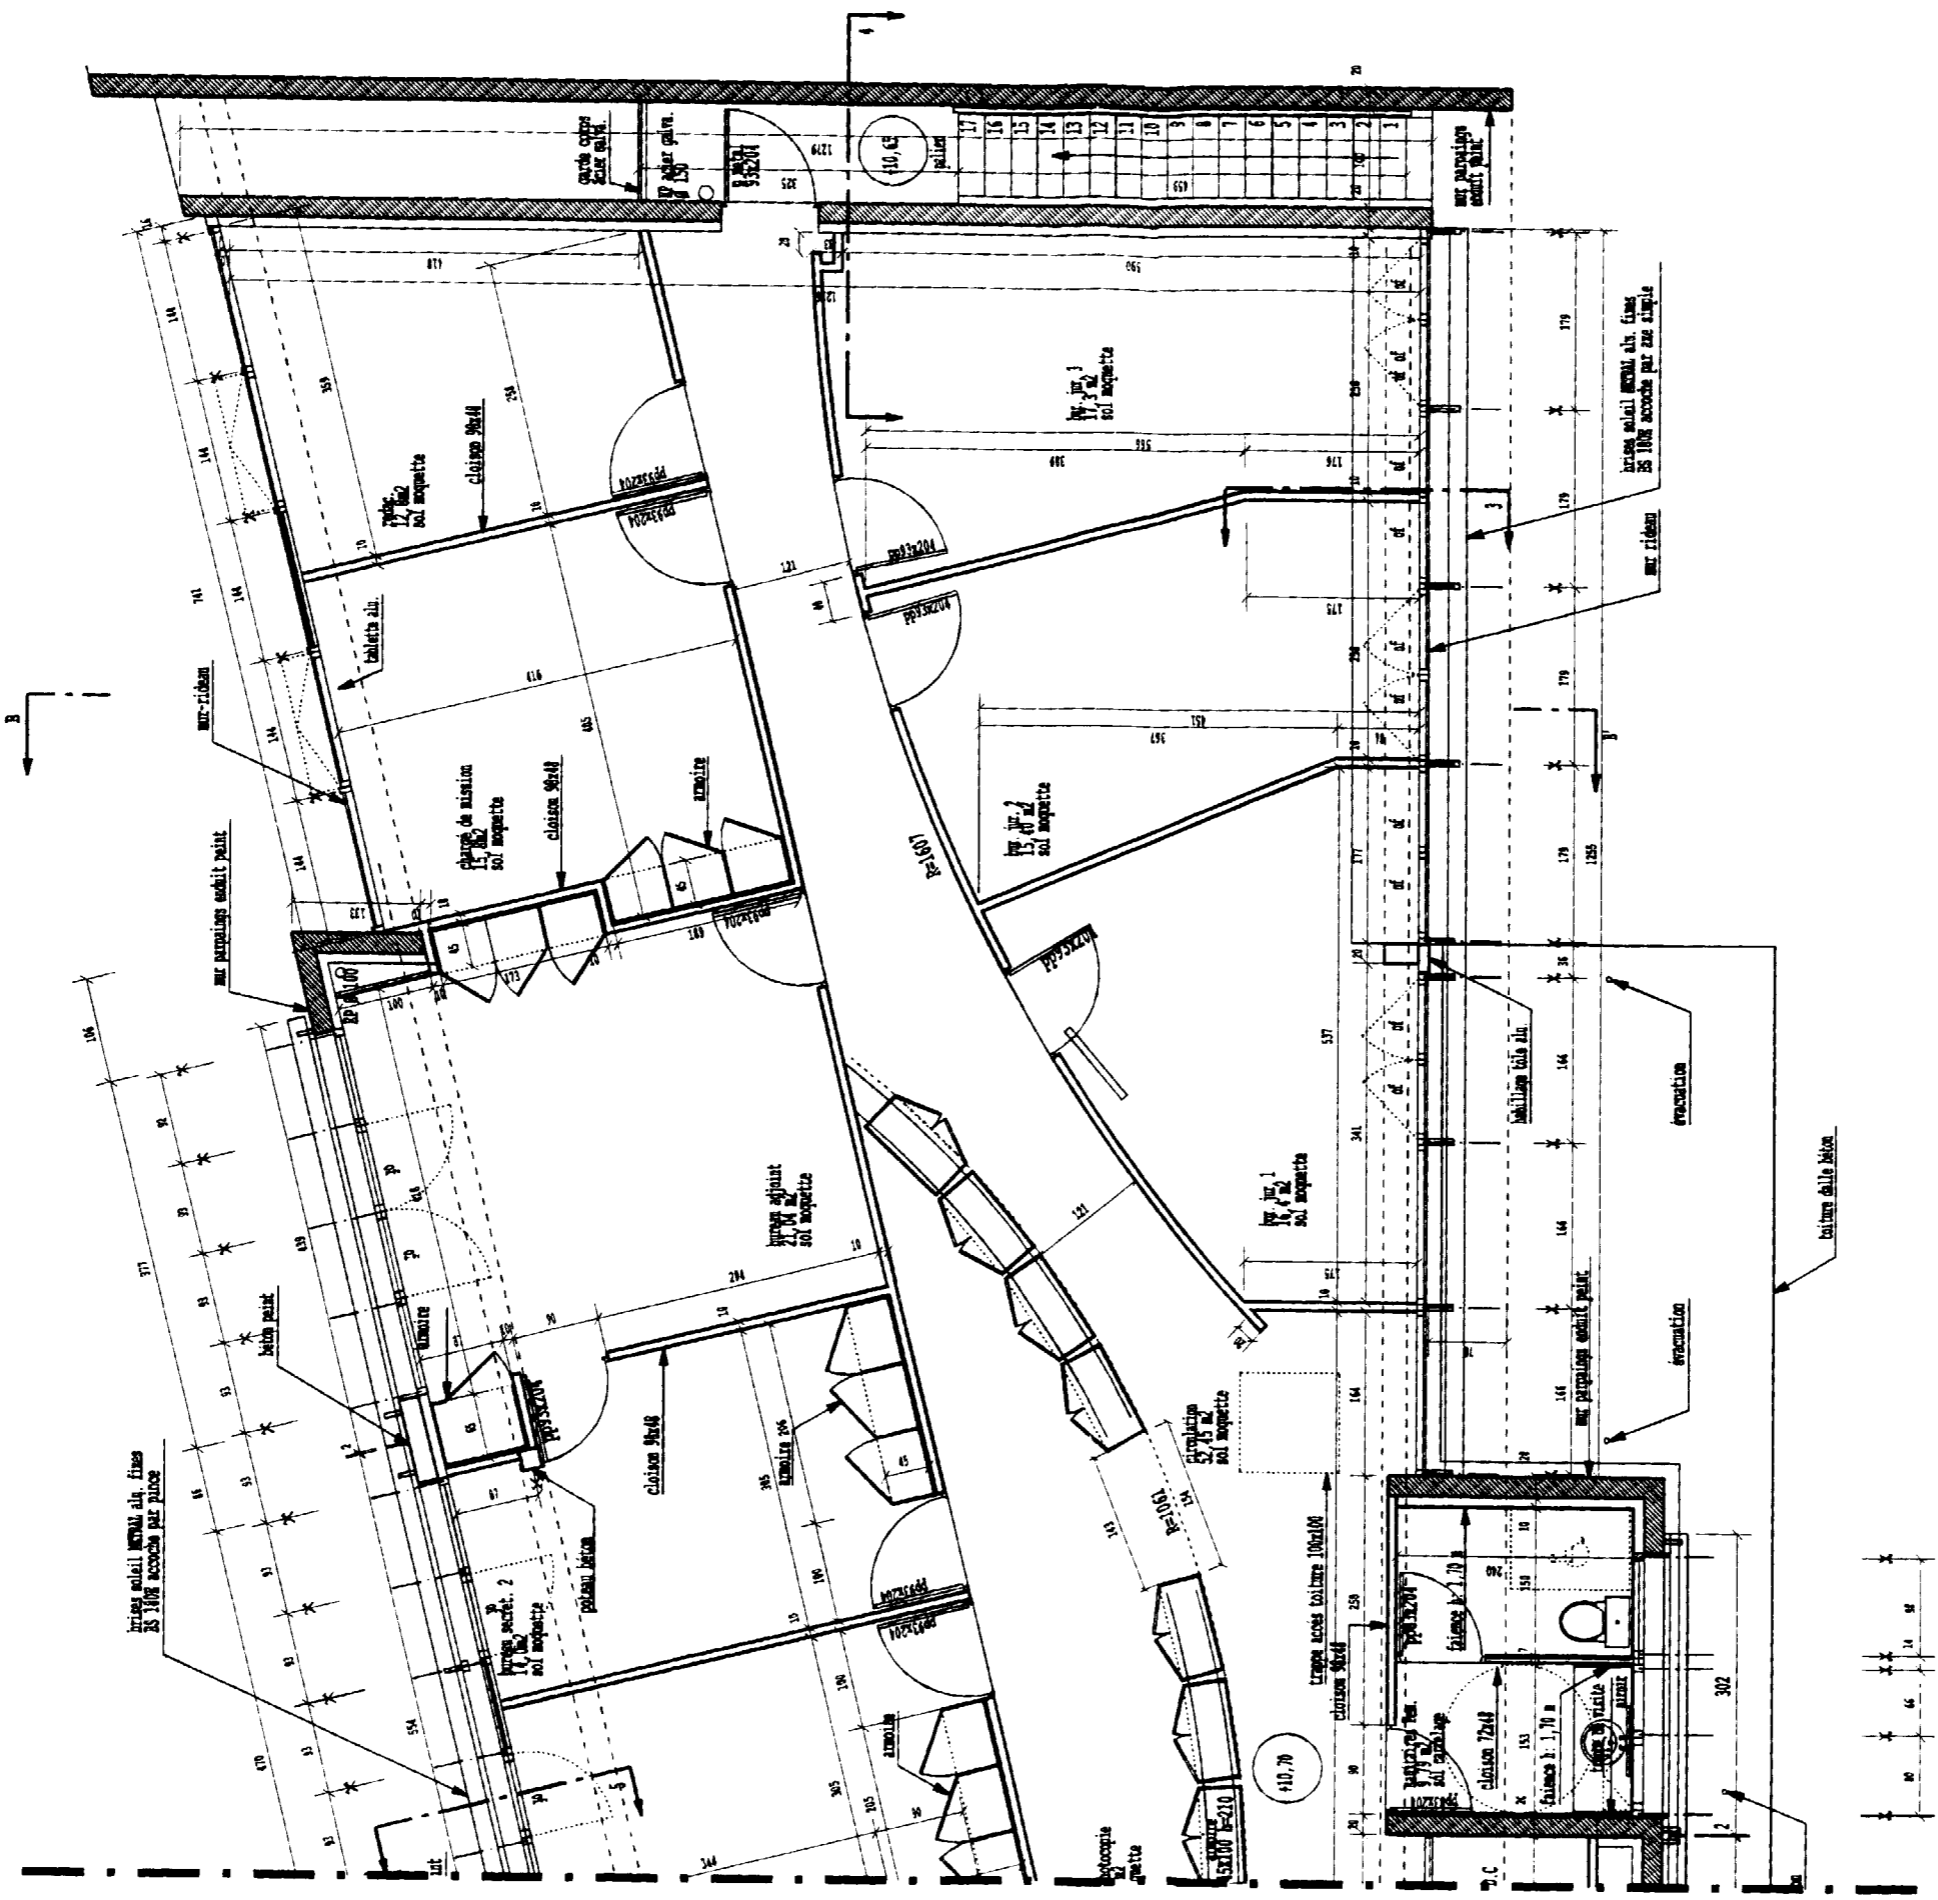

DP 5

Pôle Enseignement et Administratif		0406-BEO ST A T
BACCALAUREAT PROFESSIONNEL E.O.G.T	EPREUVE : E1A1-E2-E3B3-E3C3	DOSSIER DE BASE

VUE en PLAN ETAGE (Partie Ouest)

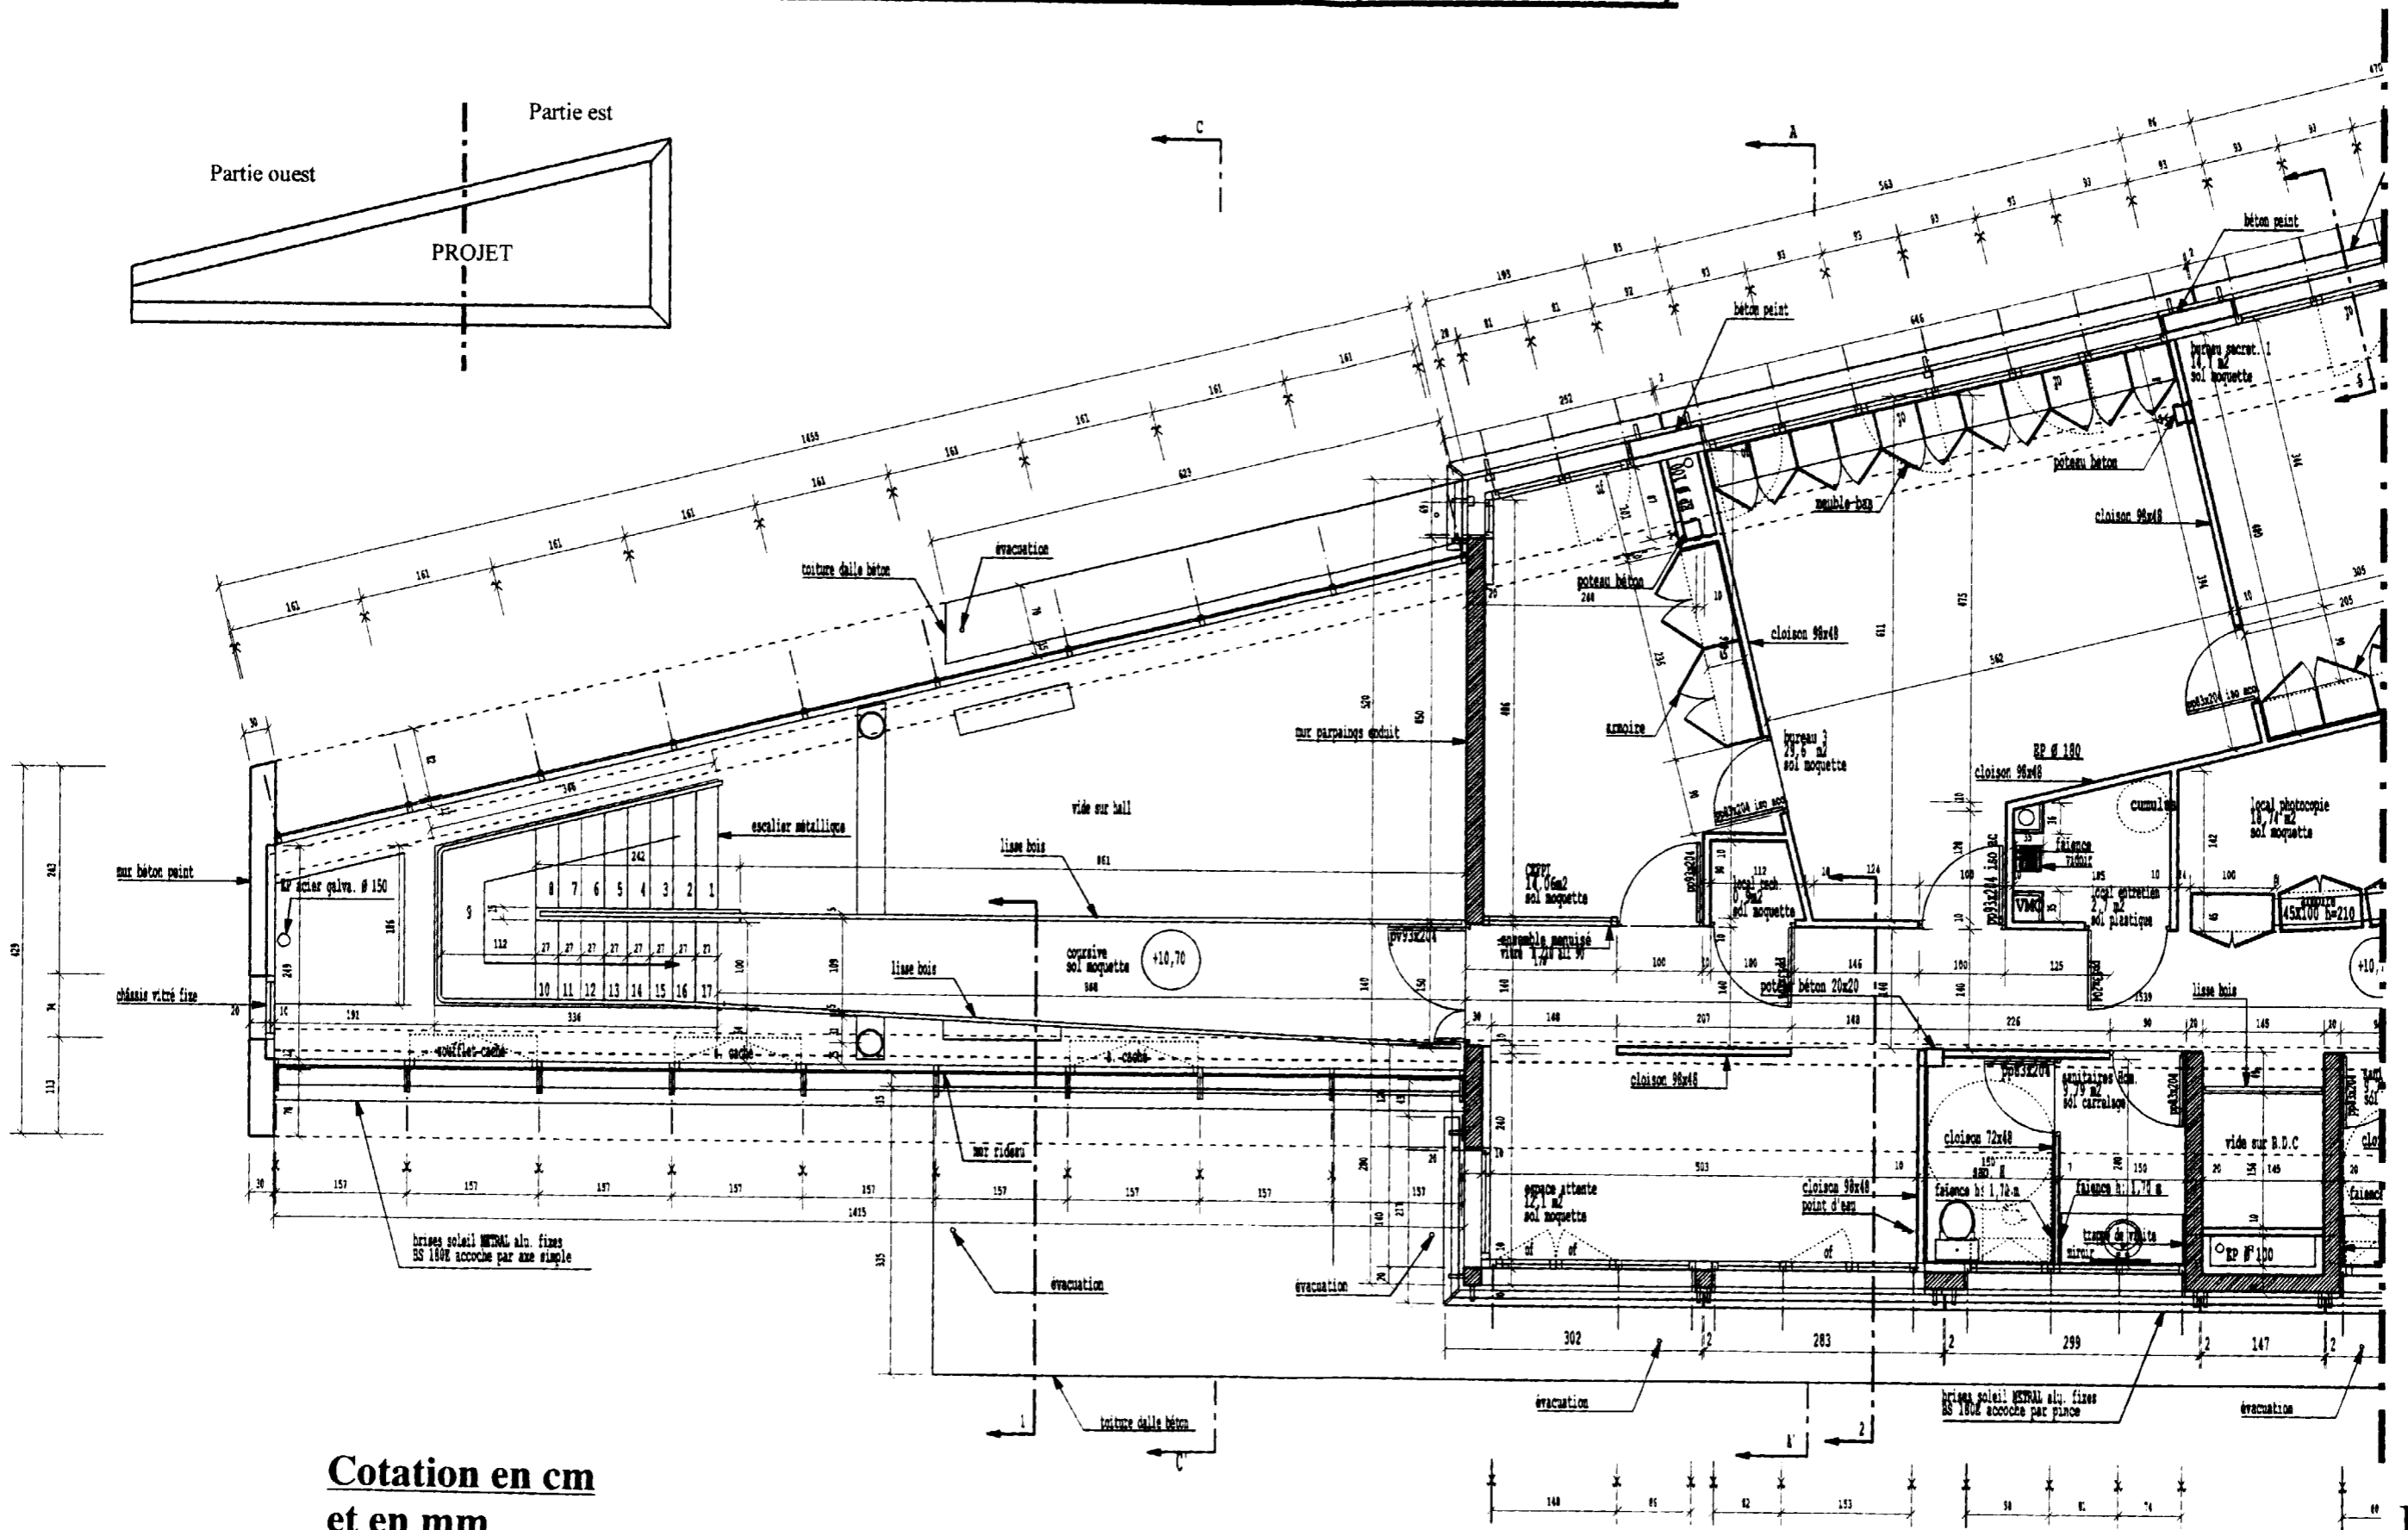


**Cotation en cm
et en mm**


DP 6

Pôle Enseignement et Administratif		0406-BEO ST A T
BACCALAUREAT PROFESSIONNEL E.O.G.T	EPREUVE : E1A1-E2-E3B3-E3C3	DOSSIER DE BASE

FAÇADES N°1

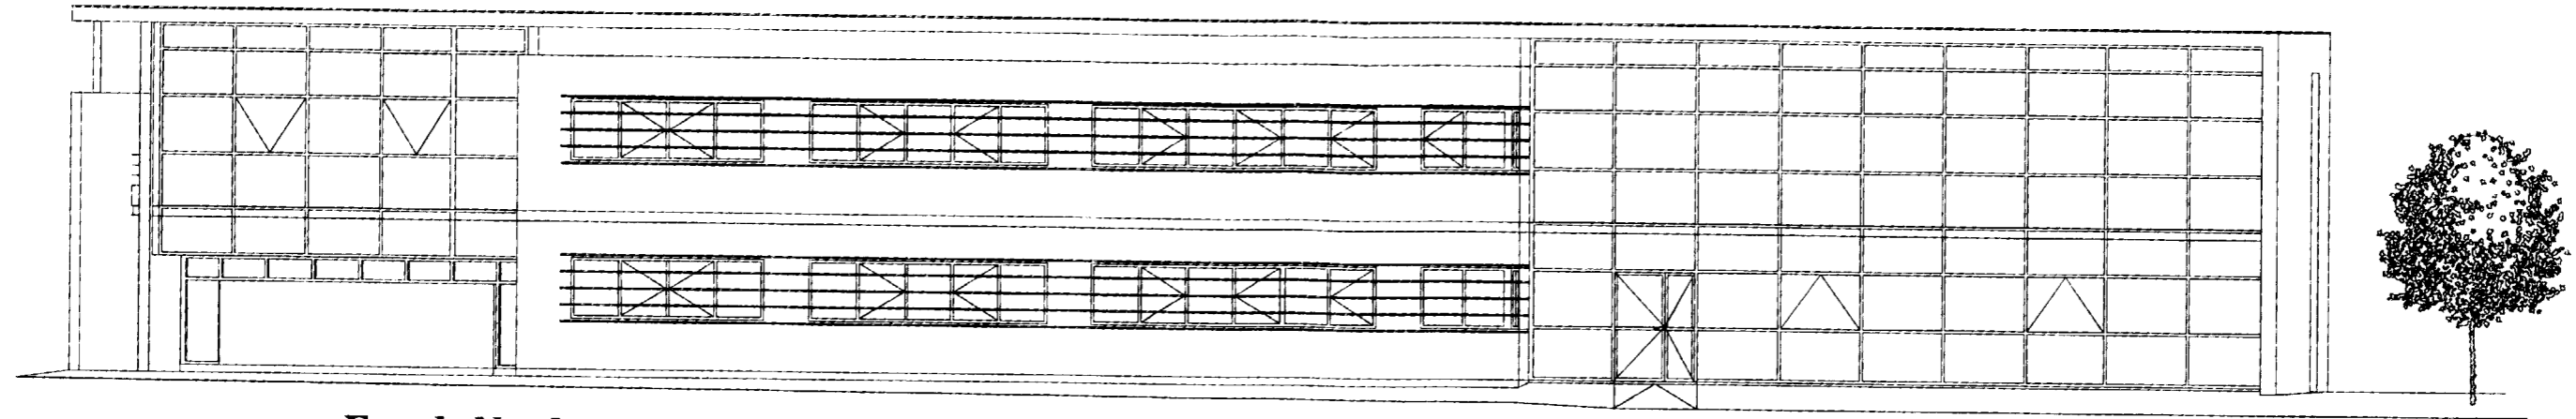

Façade Nord

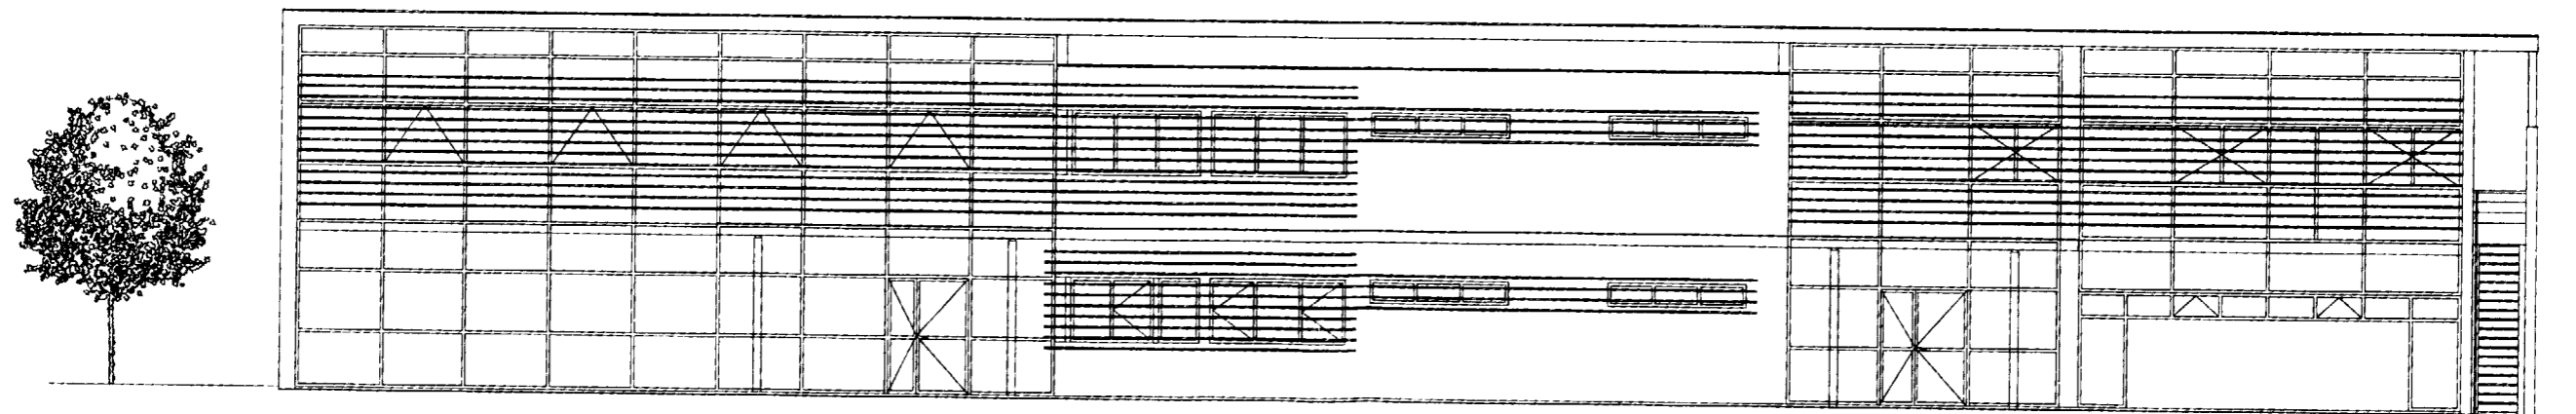


Façade Sud

DP 8


Pôle Enseignement et Administratif		0406-BEO ST A T
BACCALAUREAT PROFESSIONNEL E.O.G.T	EPREUVE : E1A1-E2-E3B3-E3C3	DOSSIER DE BASE

FAÇADES N°2

Façade Ouest

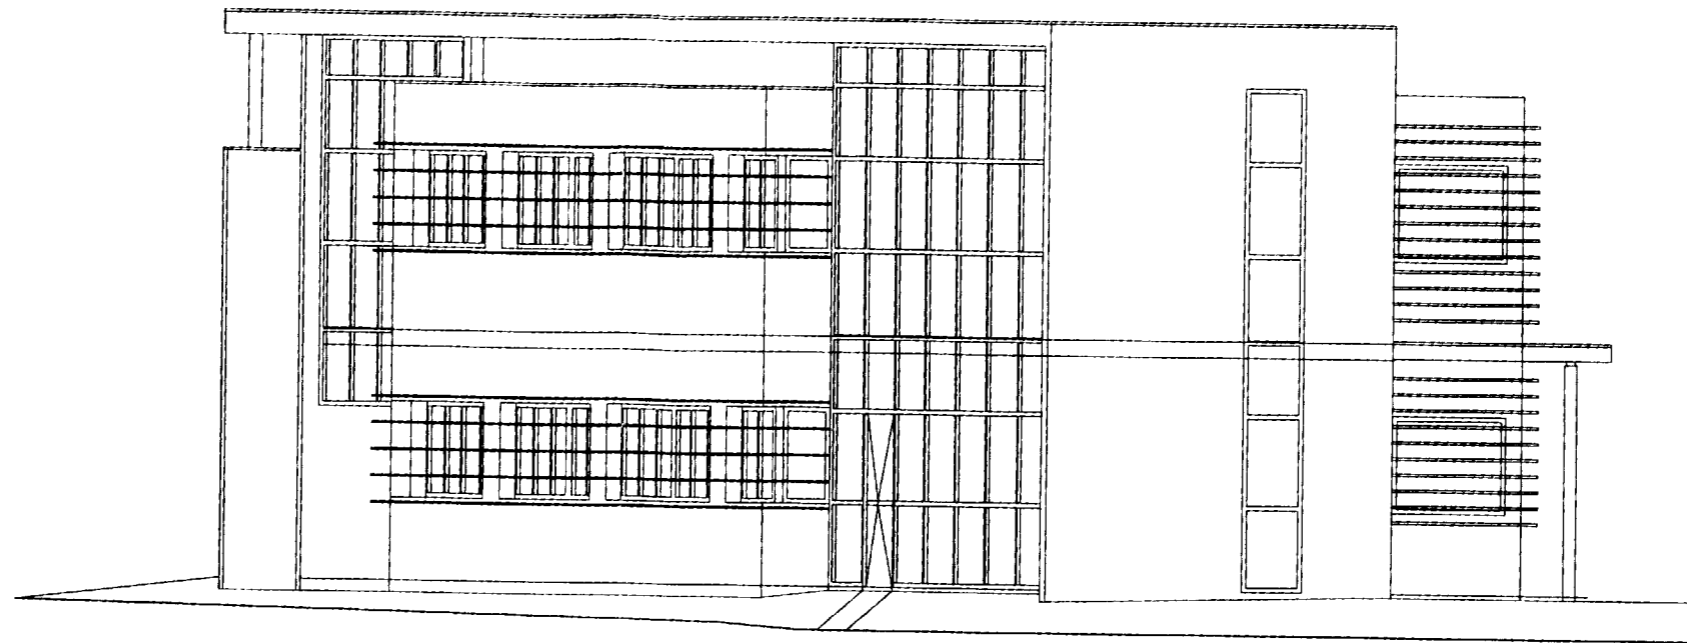

Façade Est

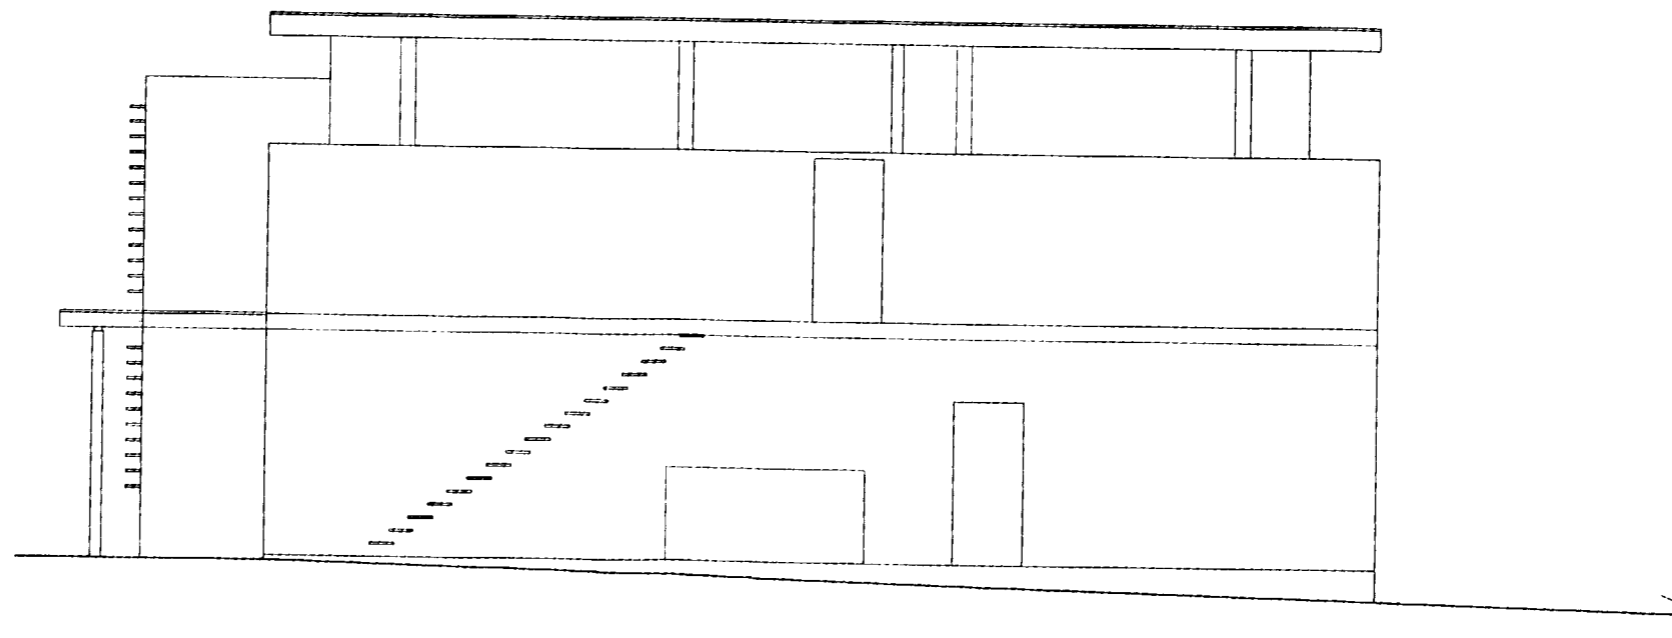

DP 9

Pôle Enseignement et Administratif		0406-BEO ST A T
BACCALAUREAT PROFESSIONNEL E.O.G.T	EPREUVE : E1A1-E2-E3B3-E3C3	DOSSIER DE BASE