

GROUPEMENT INTERACADEMIQUE II

SESSION 2004

**CAP TAILLEUR DE PIERRE, MARBRIER DU
BATIMENT ET DE LA DECORATION**

**UP1 : ANALYSE D'UNE SITUATION
PROFESSIONNELLE**

DOSSIER REPONSES

Ce dossier est à insérer dans une copie d'examen

GROUPEMENT INTERACADEMIQUE II	Session 2004	Facultatif : code 4-0686		
Examen et spécialité	CAP TAILLEUR DE PIERRE, MARBRIER DU BATIMENT ET DE LA DECORATION			
Intitulé de l'épreuve	UP 1 – ANALYSE D'UNE SITUATION PROFESSIONNELLE			
Type SUJET	Facultatif : date et heure	Durée 3 h 00	Coefficient 4	N° de page / total 1/5

Réf.	On donne	On demande	On exige	On répond			On évalue
				Opération	Méthode de travail	Croquis	
C 2-2	Plan de la Lucarne DT (P. 4/5)	- De définir le mode opératoire pour la réalisation du sommier gauche du Fronton de la lucarne repérée par la lettre A	- Le développement des opérations dans un ordre chronologique - Les explications des différentes opérations justes et précises				8 pts
S 6-5	- DT : Lucarne à reconstruire à l'identique (P. 4/5) - Documentation échafaudage (crab 25) (P. 5/5)	Pour la pose de la lucarne gauche du Bâtiment B (10 m de Hauteur) vous devez utiliser un échafaudage type entrepose modèle (crab 25). Citer les points importants pour le montage de cet échafaudage en toute sécurité. - Quelles sont les règles de sécurité concernant les échafaudage « pour l'utilisateur »	- Les points importants sont bien cités - La sécurité a bien été respectée 4 réponses souhaitées	- les points importants - La sécurité de l'échafaudage est :			8 pts

4. 0686

CAP TAILLEUR DE PIERRE, MARBRIER DU BATIMENT ET DE LA DECORATION

UP1 ANALYSE D'UNE SITUATION PROFESSIONNELLE


2/5

Réf.	On donne	On demande	On exige	On répond	On évalue
C 1-1	Plan de la Lucarne Echelle 1/10 DT (P. 4/5)	<ul style="list-style-type: none"> - De réaliser un calepin d'appareillage - De réaliser un bordereau de débit de la lucarne en vue de la taille. - Définir le volume total utile des pierres. 	<ul style="list-style-type: none"> - Tous les morceaux sont bien répertoriés - Les calculs sont justes 	Réponse P. 4/5	6 pts
S 2-6	<ul style="list-style-type: none"> - DT : Lucarne à reconstruire à l'identique (P. 4/5) - Documentation échafaudage (crab 25) (P. 5/5) 	<p>En vous servant des Différentes vues du Bâtiment A. de compléter le croquis perspectif De la lucarne</p> <ul style="list-style-type: none"> - De représenter les ardoises - De traduire les textures des matériaux et les ombres. 	<ul style="list-style-type: none"> - Le respect des fuyantes - La qualité des tracés perspectifs et des textures - La justesse des ombres 	Réponse P. 5/5	8 pts

4-0686	
CAP TAILLEUR DE PIERRE, MARBRIER DU BATIMENT ET DE LA DECORATION	Rappel codage
UP1 ANALYSE D'UNE SITUATION PROFESSIONNELLE	3/5


CAP TAILLEUR de PIERRE

Marbrier du bâtiment et de la décoration

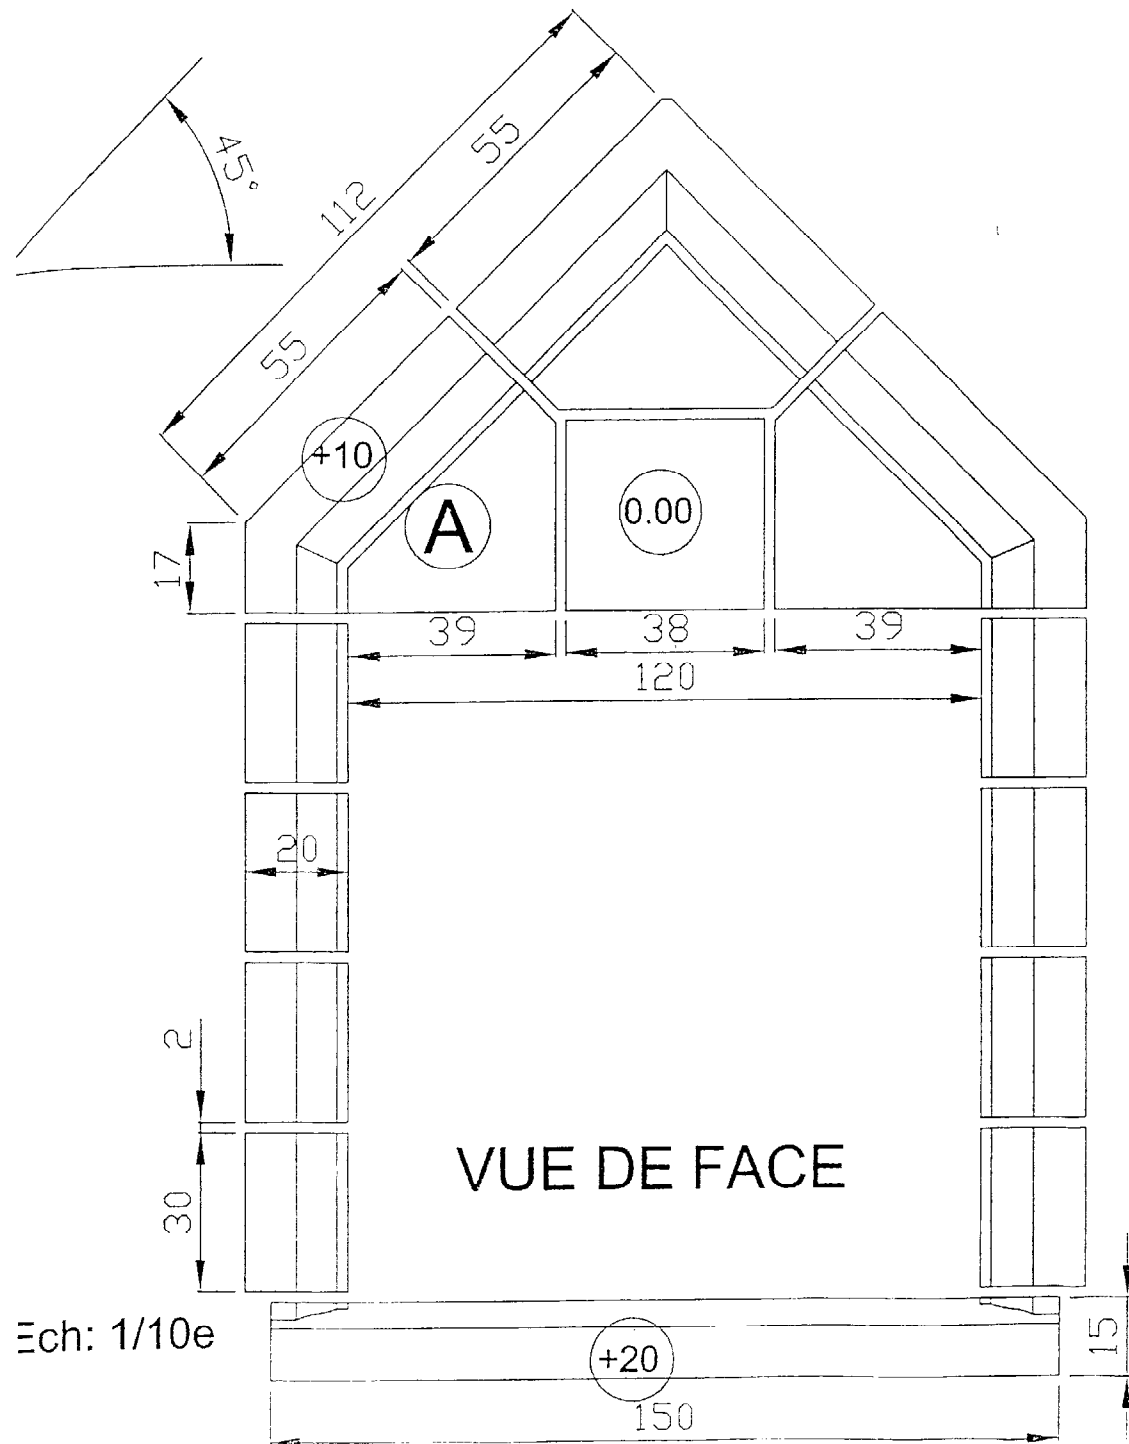

N° de calepin	Longueur	Largeur	Hauteur	Quantités	Volume

Total : m3

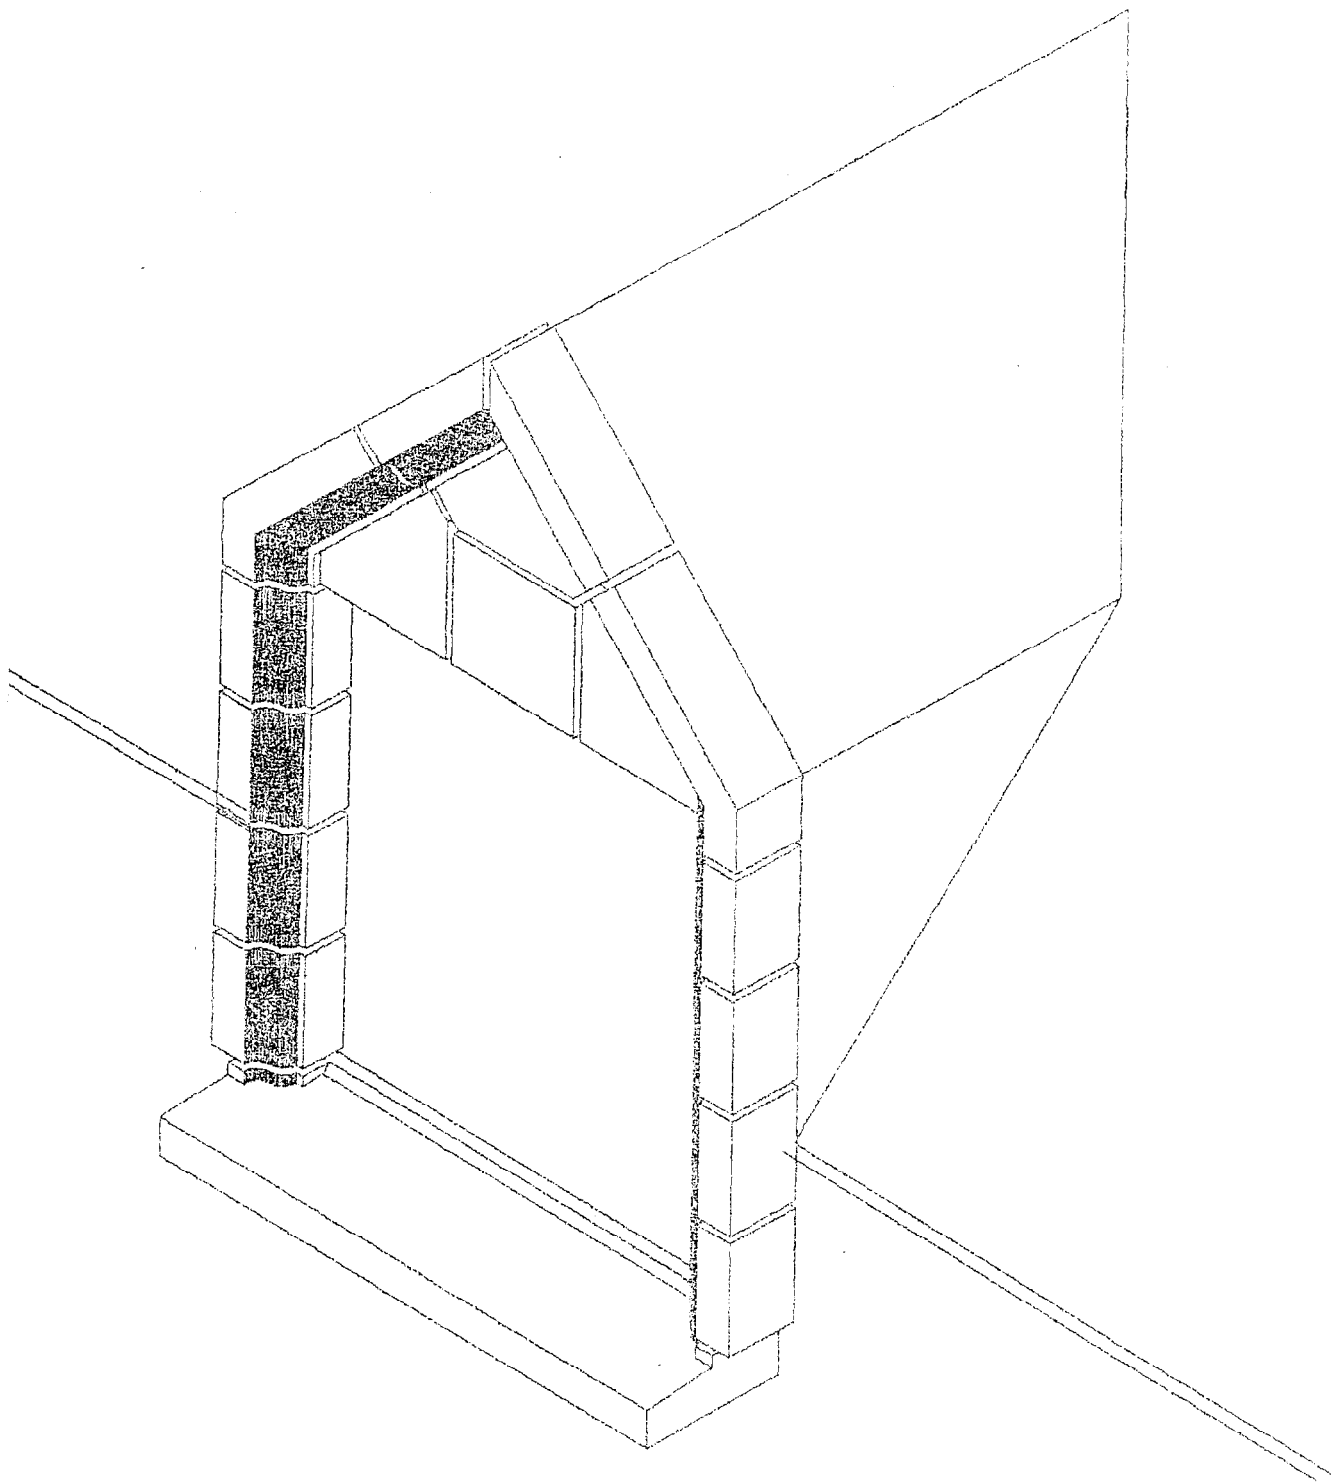

4-0686

CAP TAILLEUR DE PIERRE, MARBRIER DU BATIMENT ET DE LA DECORATION
UP1 ANALYSE D'UNE SITUATION PROFESSIONNELLE

Rappel codage

5/5