


Plan de calepinage du carrelage de la salle-de-bains

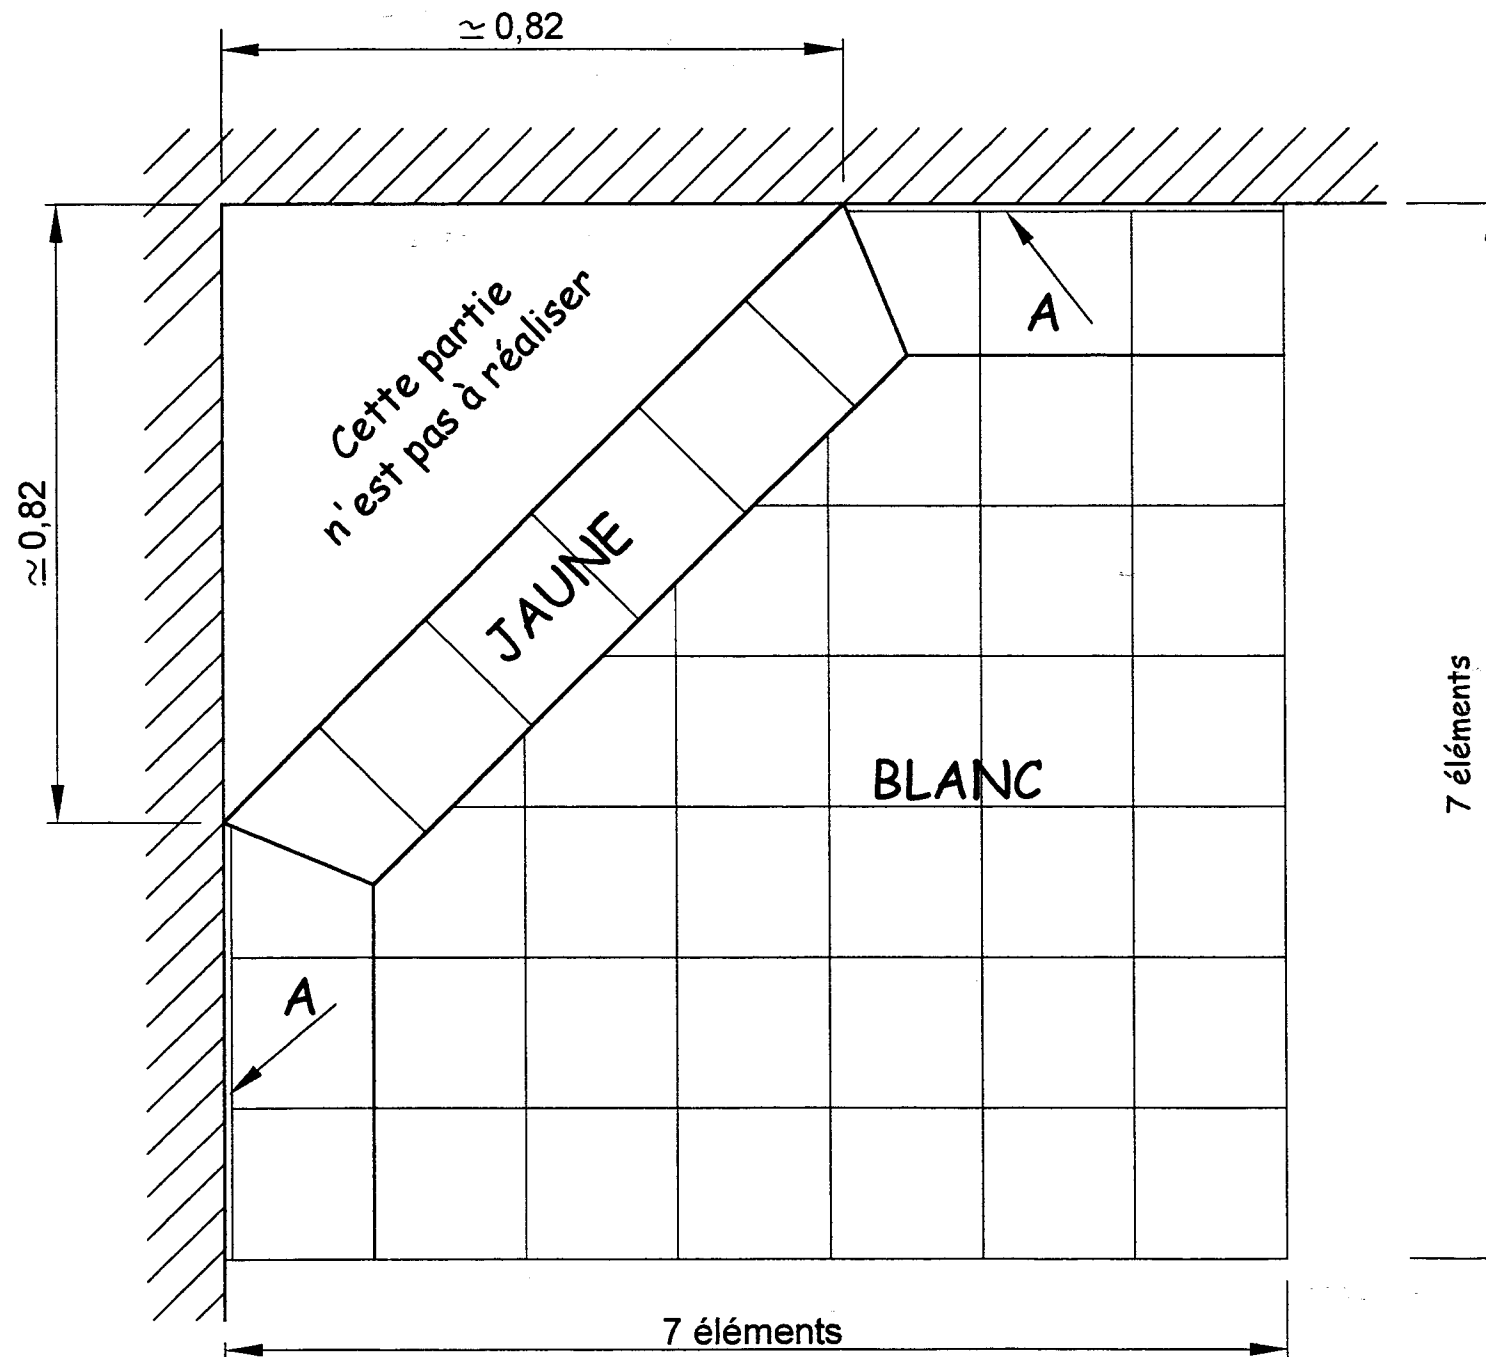

Echelle : 1 / 10

TRAVAIL DEMANDE

A) Réaliser la forme de pose d'une partie de la salle-de-bains, au mortier de ciment CPJ CEM II / A 32,5 R dosé à 250kg/m³.

Cette forme sera tirée à la règle, parfaitement dressée, pour recevoir en pose scellée un carrelage grès émaillé 20 x 20 cm (voir plan du calepinage).

B) Pose de plinthes en grès émaillé 7 x 20 cm (carreaux coupés à 7 cm) repérées A sur le plan du calepinage. Elle seront collées au mortier colle.

C) Les joints du sol et des plinthes seront réalisés avec un mortier joint gris.

CODE EPREUVE : XXXXXX		EXAMEN : CAP	SPECIALITE : CARRELEUR - MOSAÏSTE	
SESSION 2004	SUJET	EPREUVE : UP2 A - REALISATION D'OUVRAGES COURANTS EN CARRELAGE		Calculatrice autorisée :
Durée : 7 heures		Coefficient : 8	N° sujet : 227 MZ 03	Page : 1 / 3

MODE OPERATOIRE

ON DEMANDE	ON DONNE	TEMPS CONSEILLE	NOTE A TOUS LES CANDIDATS
De lire et d'interpréter un document	Plan et descriptif des travaux à réaliser Doc 1/3	1/2 h	<ul style="list-style-type: none"> - Le sol fini sera réalisé à 1,00 m du trait de niveau. - Les coupes des carreaux seront réalisées à la carrelette et à la tronçonneuse à effet d'eau. Cette dernière sera fournie par le centre d'examen. - Port obligatoire d'un vêtement de travail et de chaussures de sécurité.
D'étaler une couche de sable : 1 cm sur l'ensemble de la surface à réaliser. De réaliser la forme au mortier de ciment.	<ul style="list-style-type: none"> - Sable 0/3 - Sable 0/3 - Ciment CPJ CM II/A 32,5 r 	1 h 30	
De réaliser la pose scellée du carrelage.	<ul style="list-style-type: none"> - Des carreaux de grés émaillé 20 X 20 blanc - Des carreaux de grés émaillé 20 X 20 jaune 	3 h 30	
De poser les plinthes.	<ul style="list-style-type: none"> - Des carreaux de grés émaillé 20 X 20 jaune - Colle 	1/2 h	
De couler les joints sol et plinthes	- Mortier à joints gris	1/2 h	
De nettoyer l'ensemble de l'ouvrage et de ranger son outillage.		1/2 h	
	TOTAL	7 h 00	

CODE EPREUVE :	EXAMEN : CAP	SPECIALITE : CARRELEUR - MOSAISTE	
SESSION 2004	SUJET : UP2 A – REALISATION D'OUVRAGES COURANTS EN CARRELAGE.		
Durée / 7 heures	Coefficient : 8	N° SUJET : 227 MZ 03	Page : 2/3

BAREME DE CORRECTION

COMPETENCES	ON DEMANDE	ON DONNE	ON EXIGE	NOTES
C1-1	- De lire et de décoder un document.	Le plan représentant les travaux à réaliser doc 1/3	Une présentation parfaite :	/ 20
C3-4	- De réaliser la forme au mortier de ciment.	Le mode opératoire doc 2/3	- De l'ouvrage livré	
C3-10	- De réaliser la pose scellée des carreaux.	Le plan de calpinage doc 1/3	La réalisation du revêtement de sol scellé :	/ 55
C3-10	- De réaliser la pose collée des plinthes.	Les matériaux nécessaires à la réalisation de l'ouvrage doc 2/3	- La côte de hauteur - Le niveau - la planéité - Le respect des angles de la bordure	
C3-1	- D'organiser son poste de travail	Le barème de correction doc 3/3	- La précision des coupes - L'alignement des joints - Le coulage des joints	
C3-19	- De rendre un chantier propre		La pose des plinthes - L'alignement - L'aplomb	/ 10
			L'organisation du chantier	/ 15
			(Correction en cours d'épreuve)	/ 15
			TOTAL	/ 100
			TOTAL	/ 20

CODE EPREUVE :	EXAMEN : CAP	SPECIALITE : CARRELEUR - MOSAISTE	
SESSION 2004	SUJET : UP2 A – REALISATION D'OUVRAGES COURANTS EN CARRELAGE		
Durée / 7 heures	Coefficient / 8	N° SUJET : 227 MZ 03	Page : 3/3