


# ANNEXE :

Cette annexe comporte 5 pages numérotées de A1 à A5 .

- Annexe. (page A1)
- Plan de localisation au 1/1000°. (page A2)
- Plan du bâtiment 23. (page A3)
- Itinéraire de passage et position des passifs. (page A4)
- Plan de localisation de l'émetteur du Pic du Midi. (page A5)

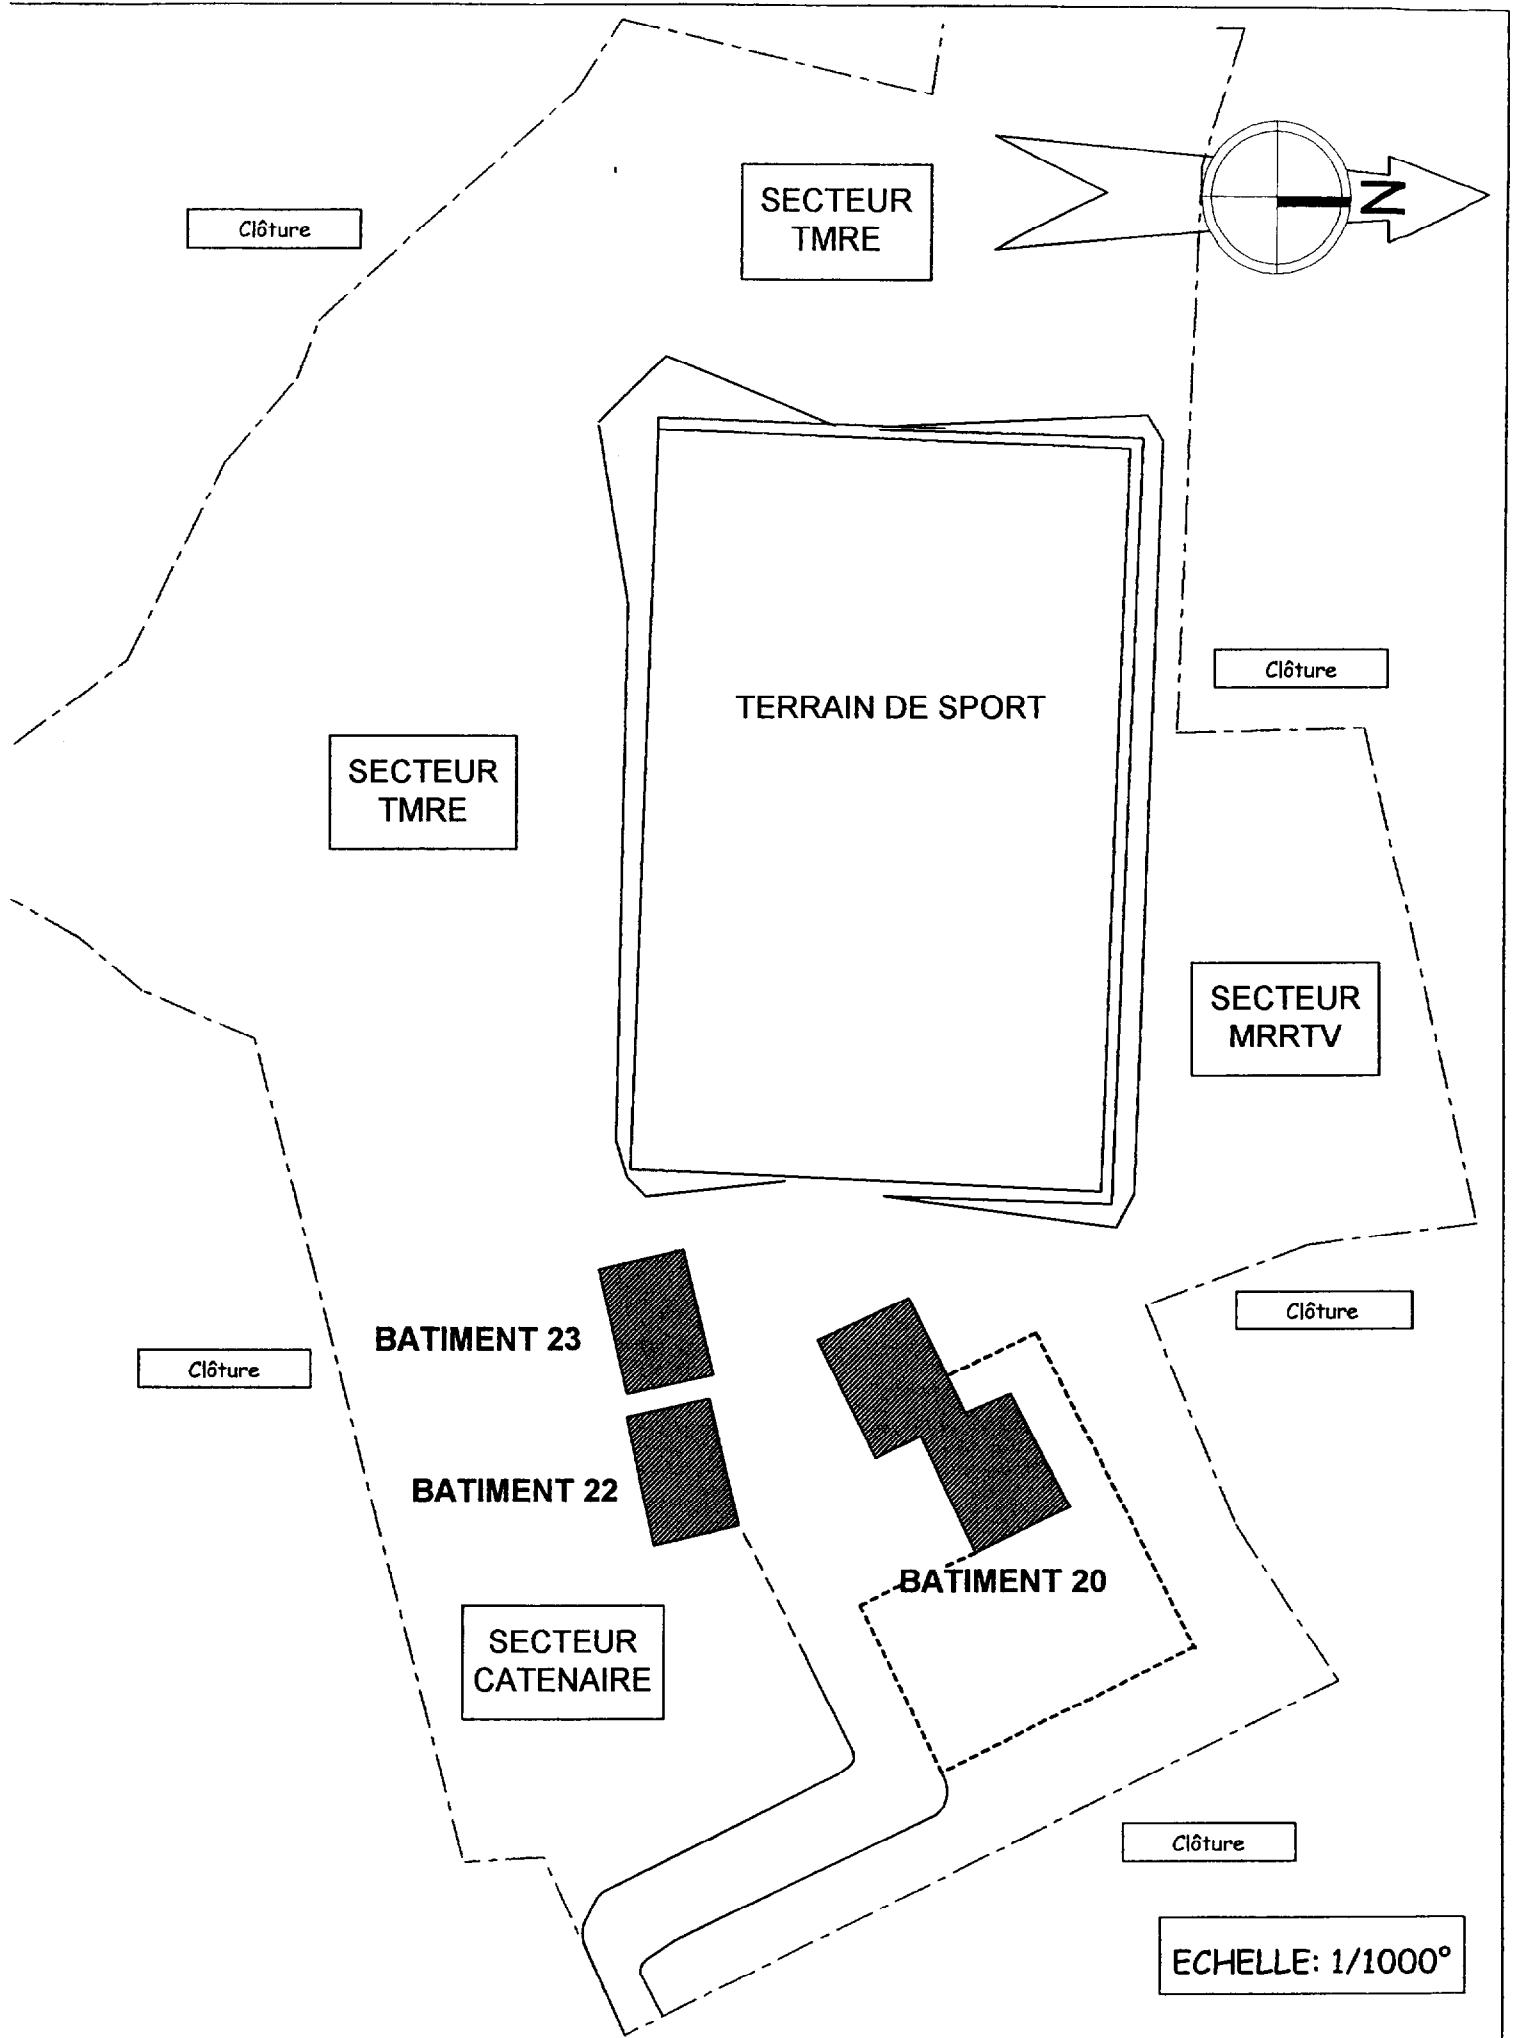

Mât  
n°3

Mât  
n°2

Mât  
n°1

V 1

V 2

S 1


LAVABO


V 5



V 3

V 4

BATIMENT N°23  
1° NIVEAU

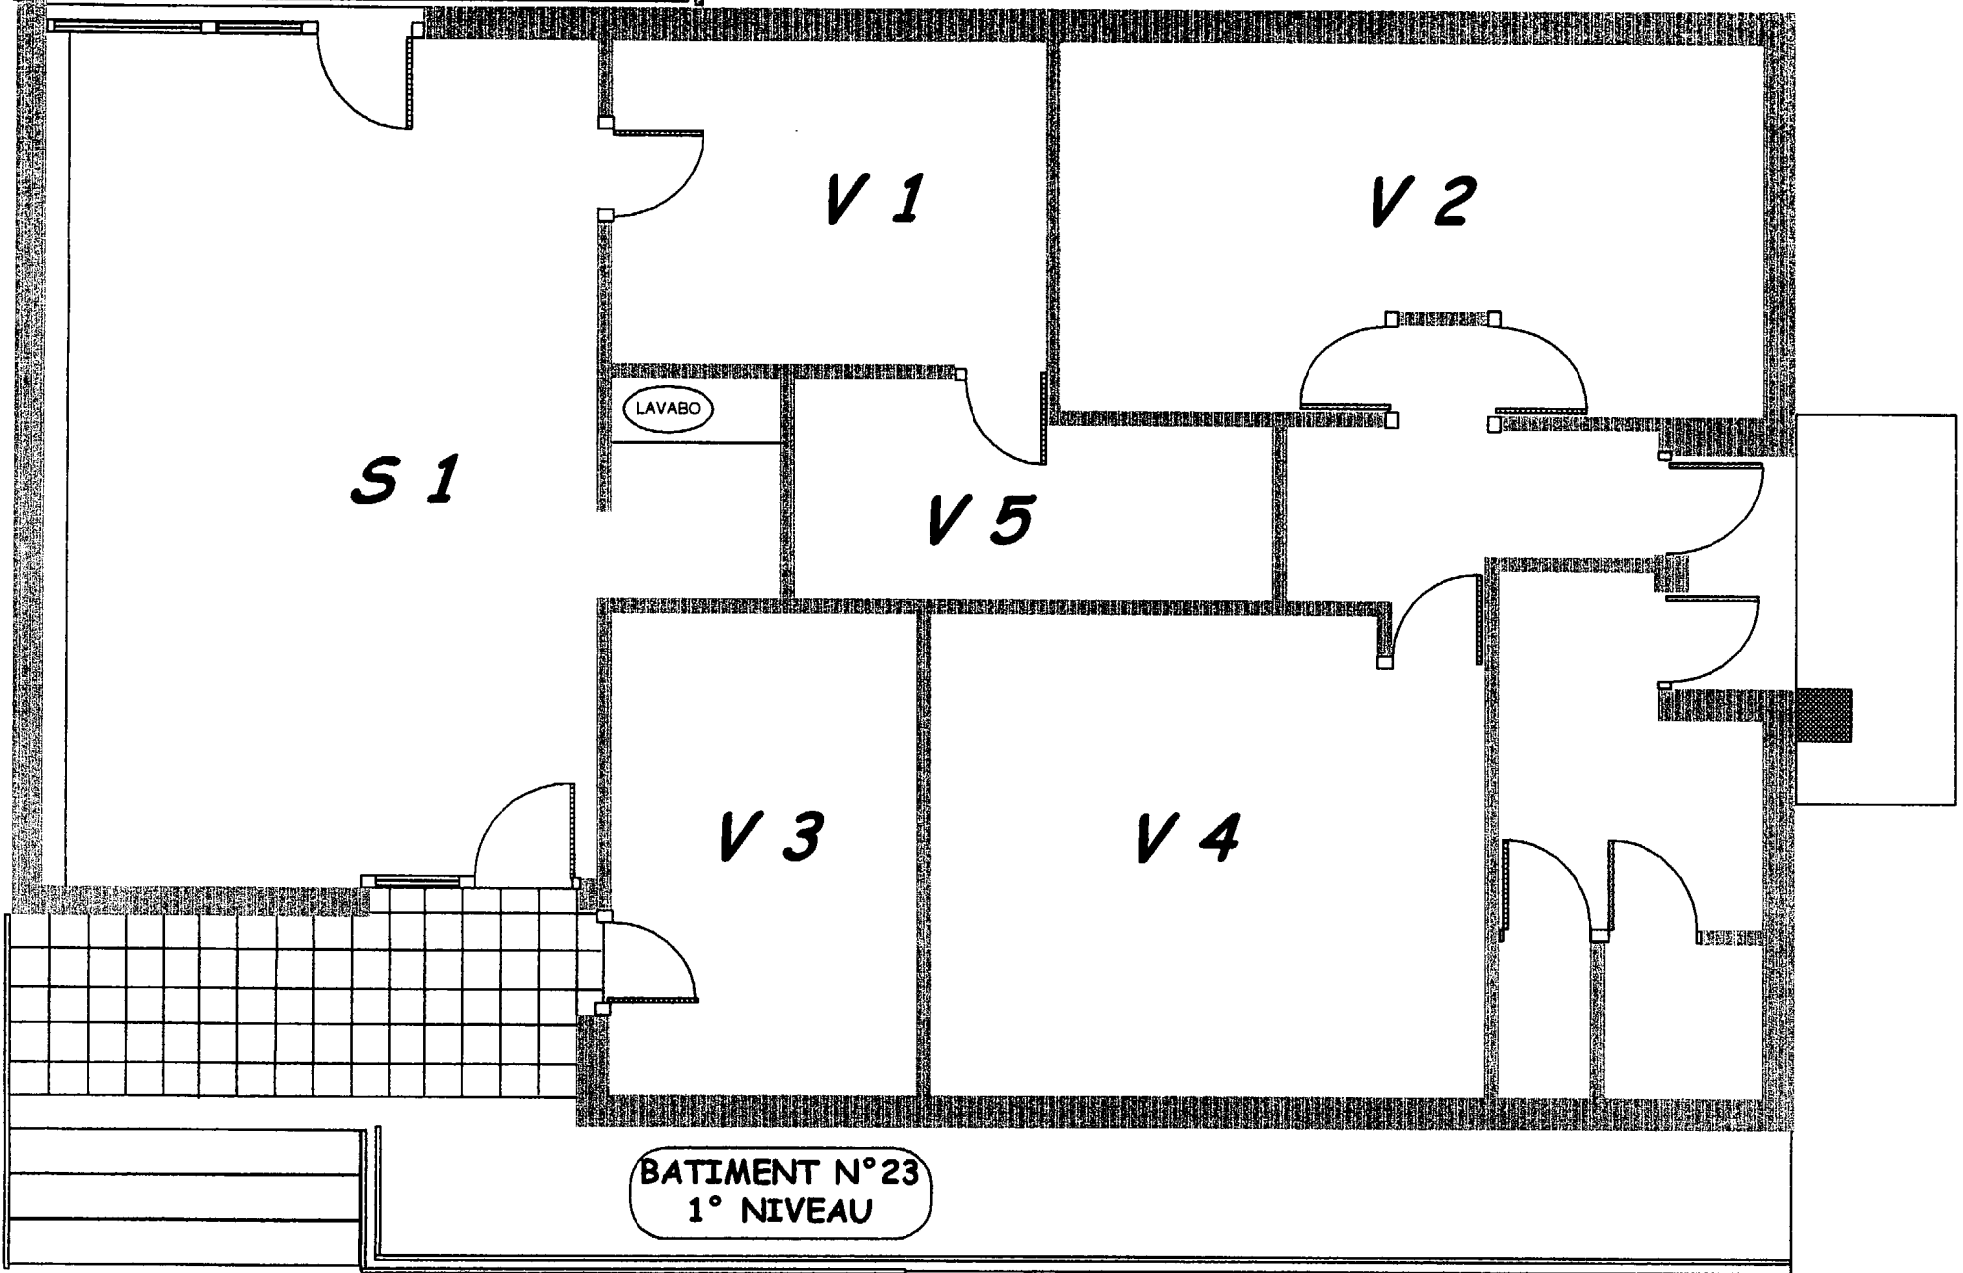

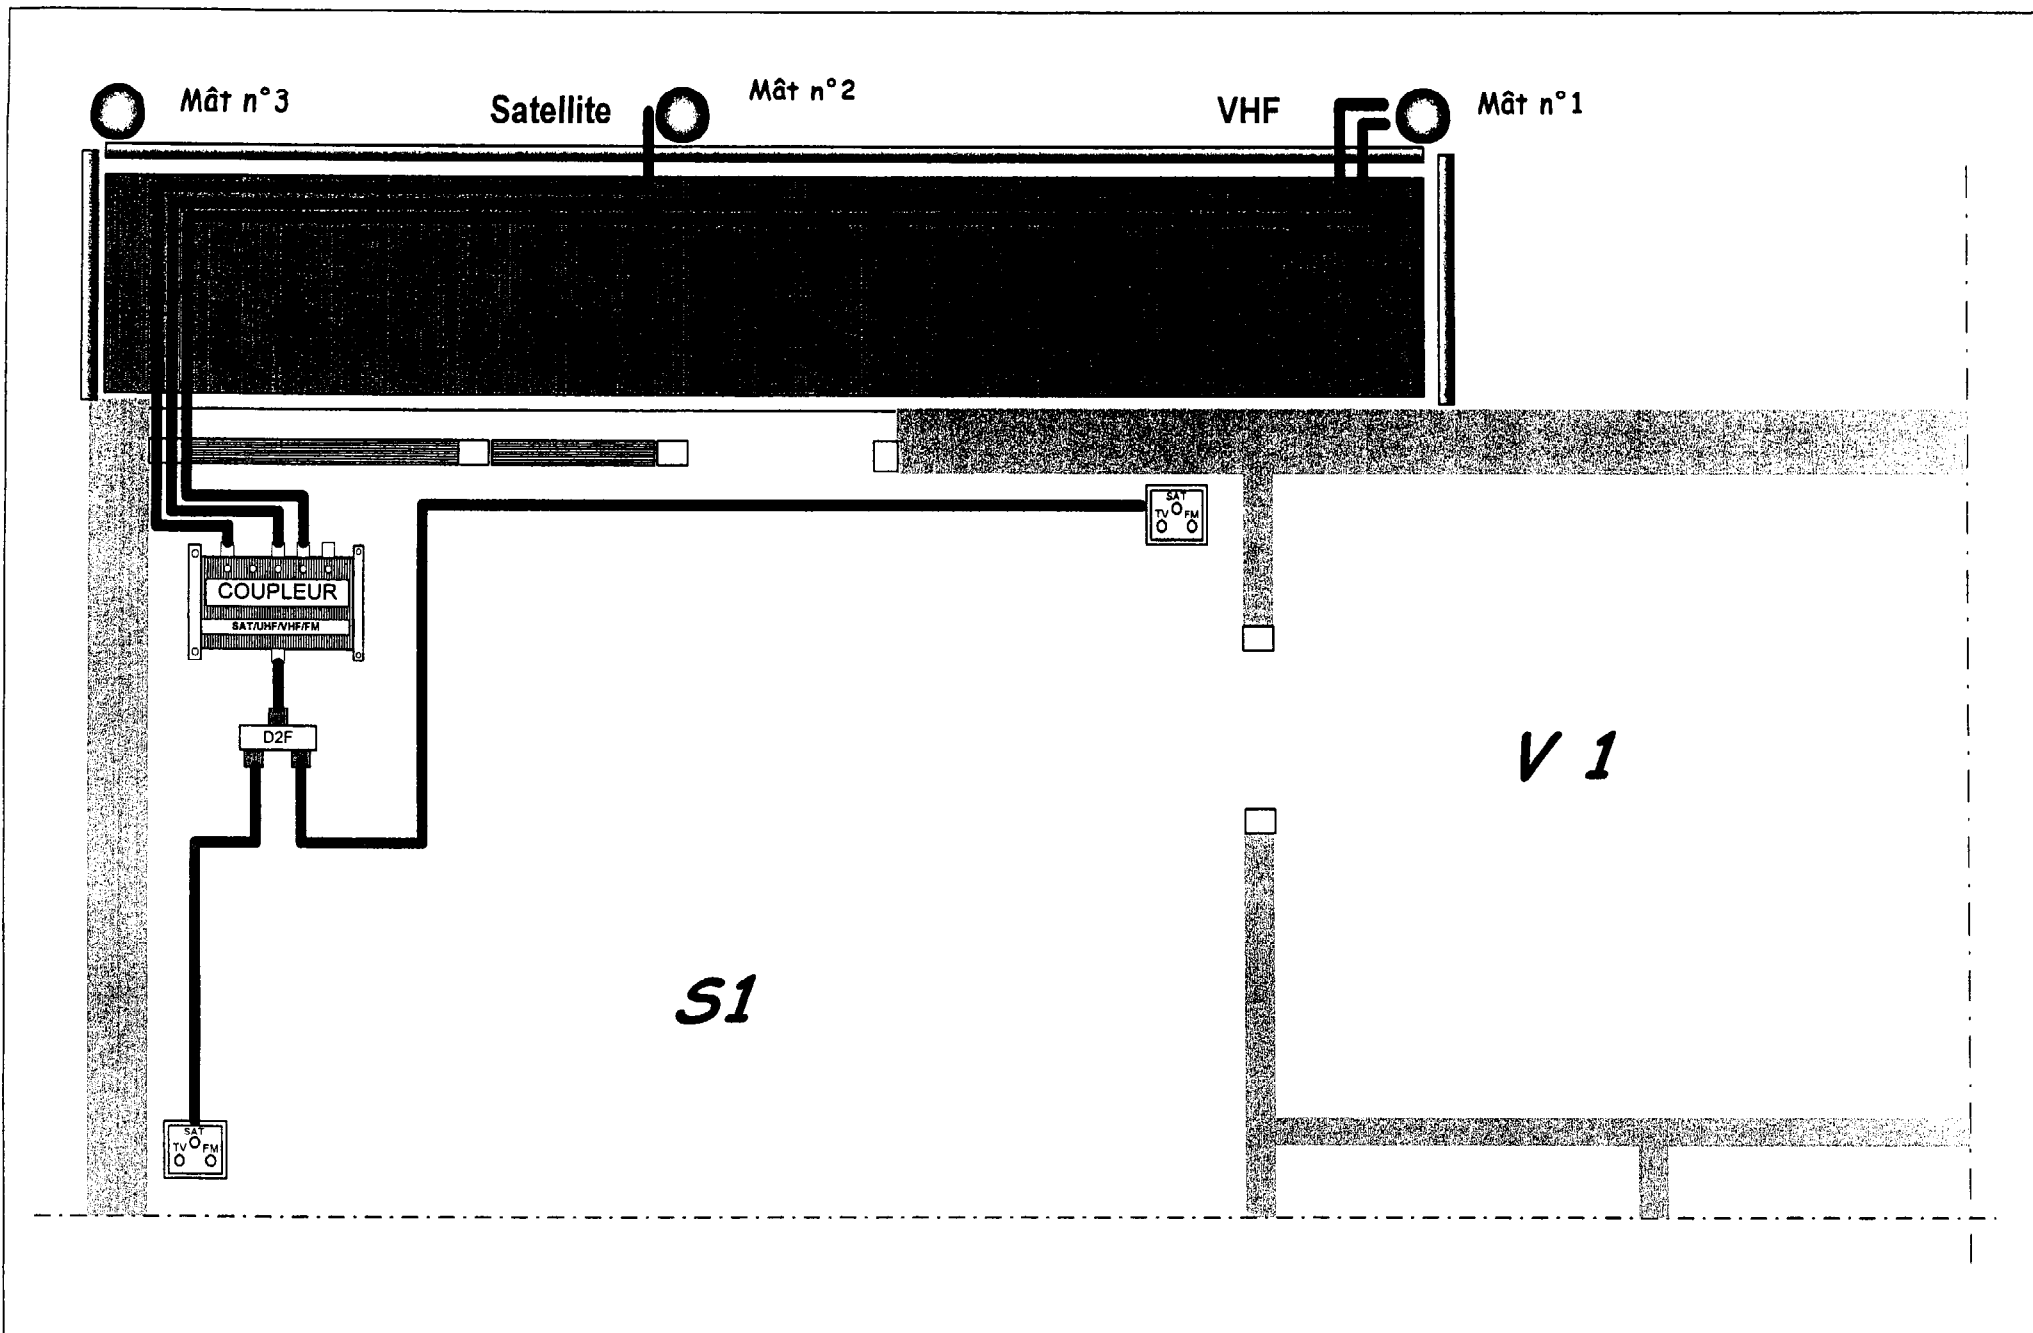

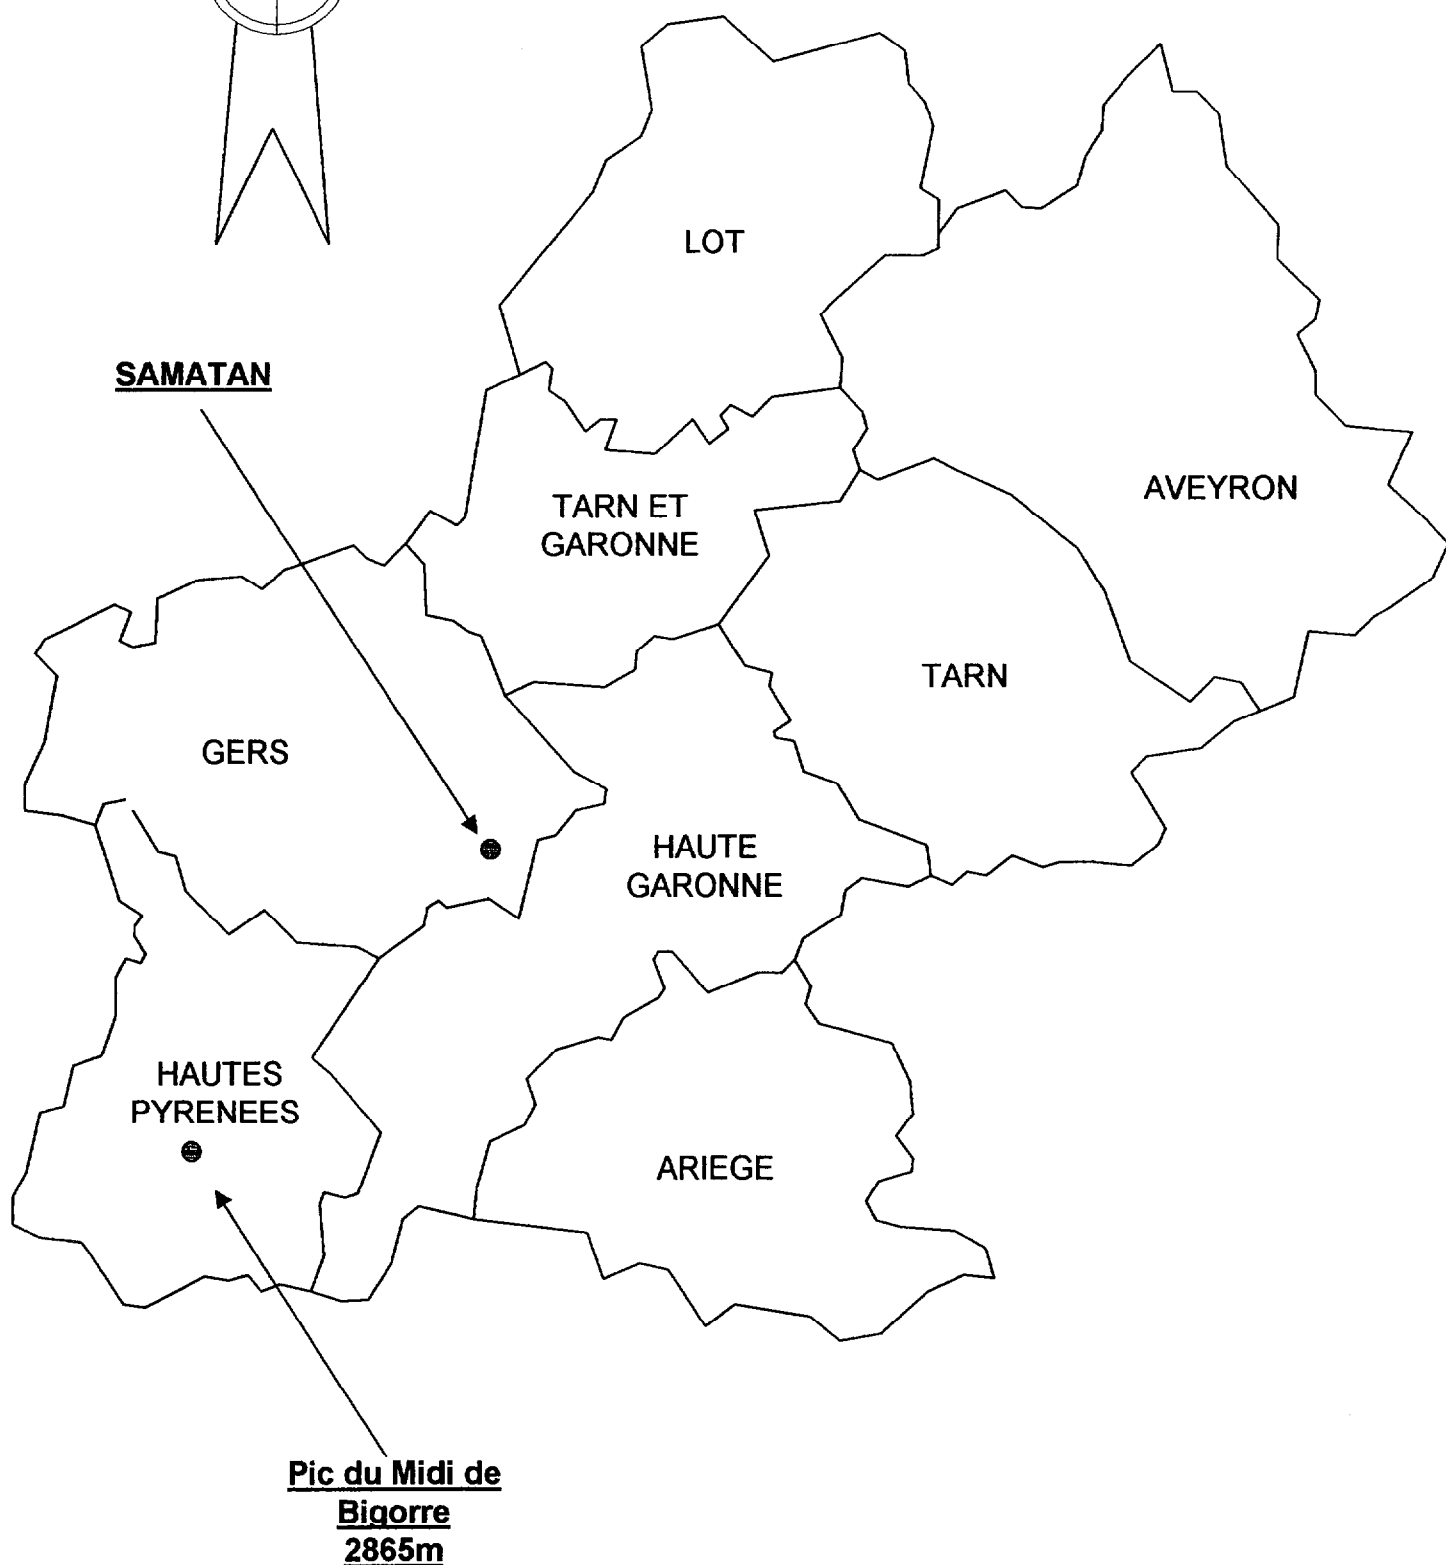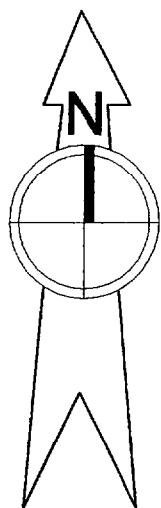

**SAMATAN**

**Pic du Midi de  
Bigorre  
2865m**