



## JEU DE PLAN

- 1 Façade
- 2 Rez de chaussée
- 3 Étage
- 4 Toiture coupe
- 5 Plan de masse

Groupement inter académique II		Session Juin 2004	
B.E.P. Techniques du Toit			
EP1 – EP3 : Dossier commun			
DOSSIER PLANS	Durée :	Coefficient :	Page 0/5

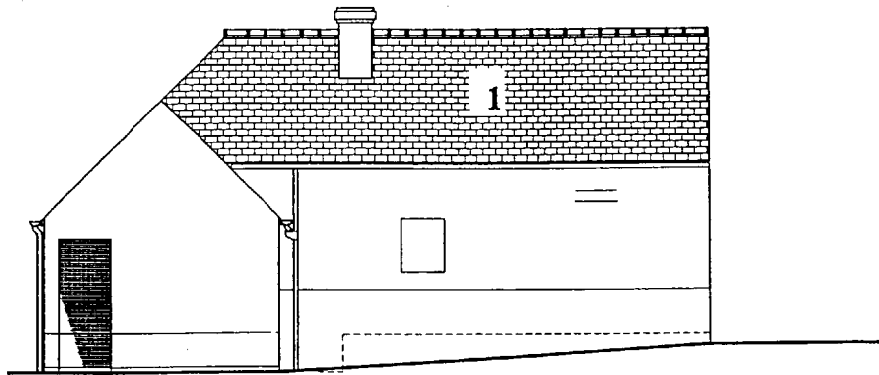


**Façade Est**

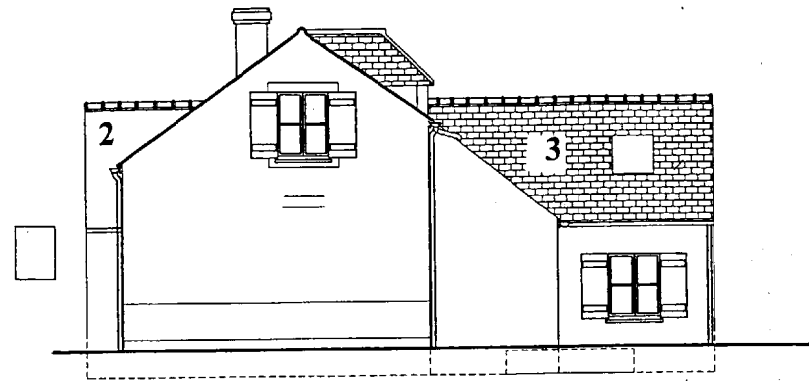


**Façade Nord**



**Façade Ouest**

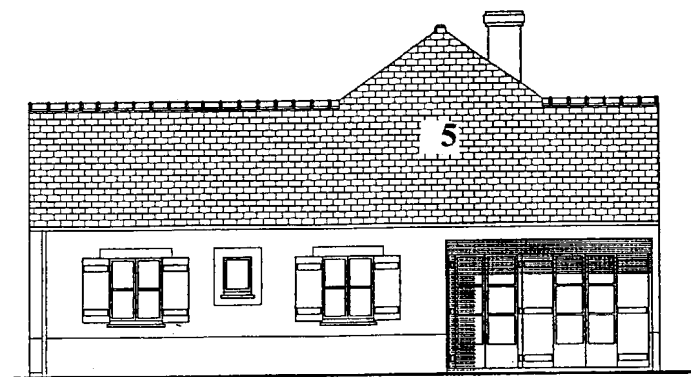


**Façade Sud**

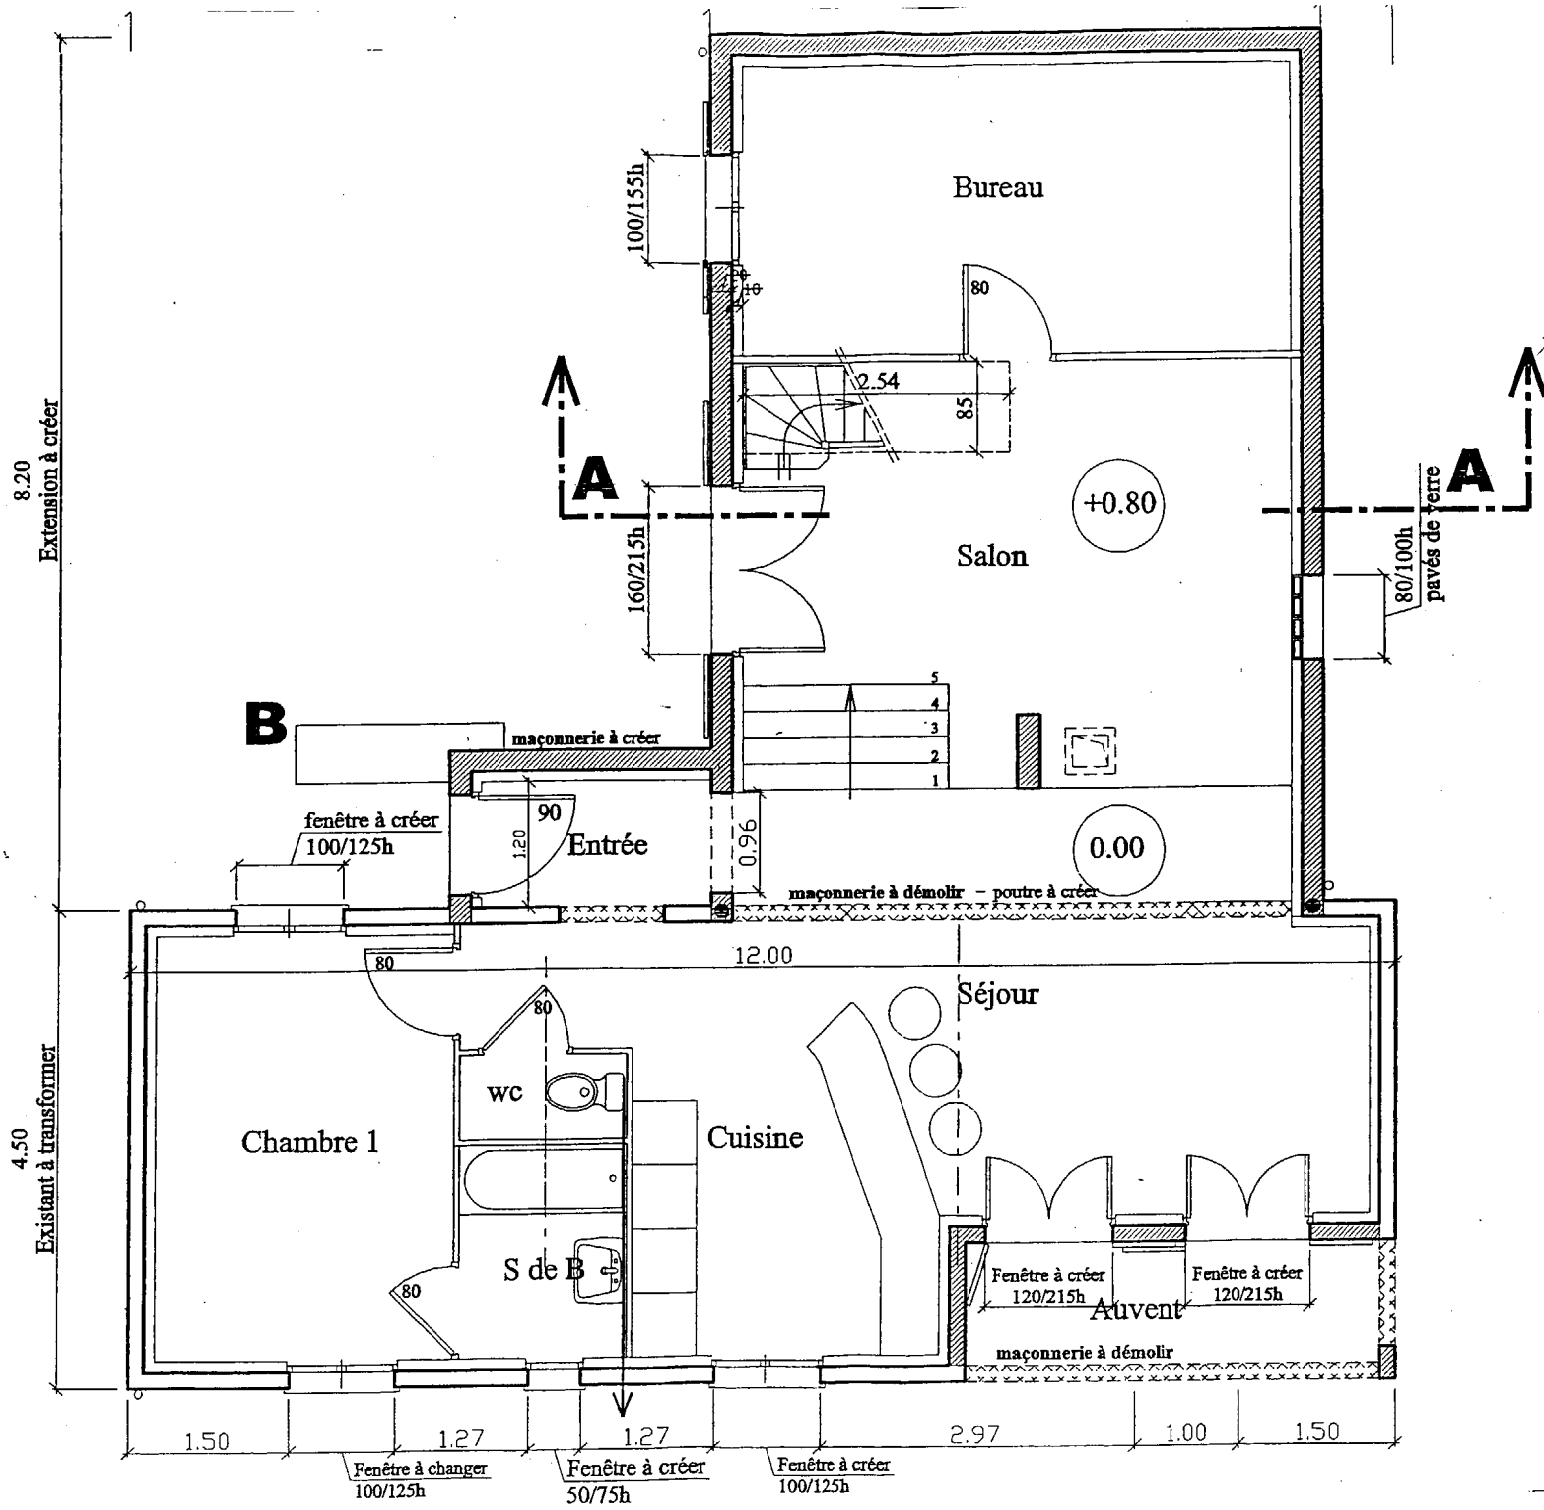

Groupement inter académique II	Session Juin 2004
B.E.P. Techniques du Toit	
EP1 - EP3 : Dossier commun	
DOSSIER PLANS	Durée :
	Coefficient :
	Page 2/5

Échelle 1/50

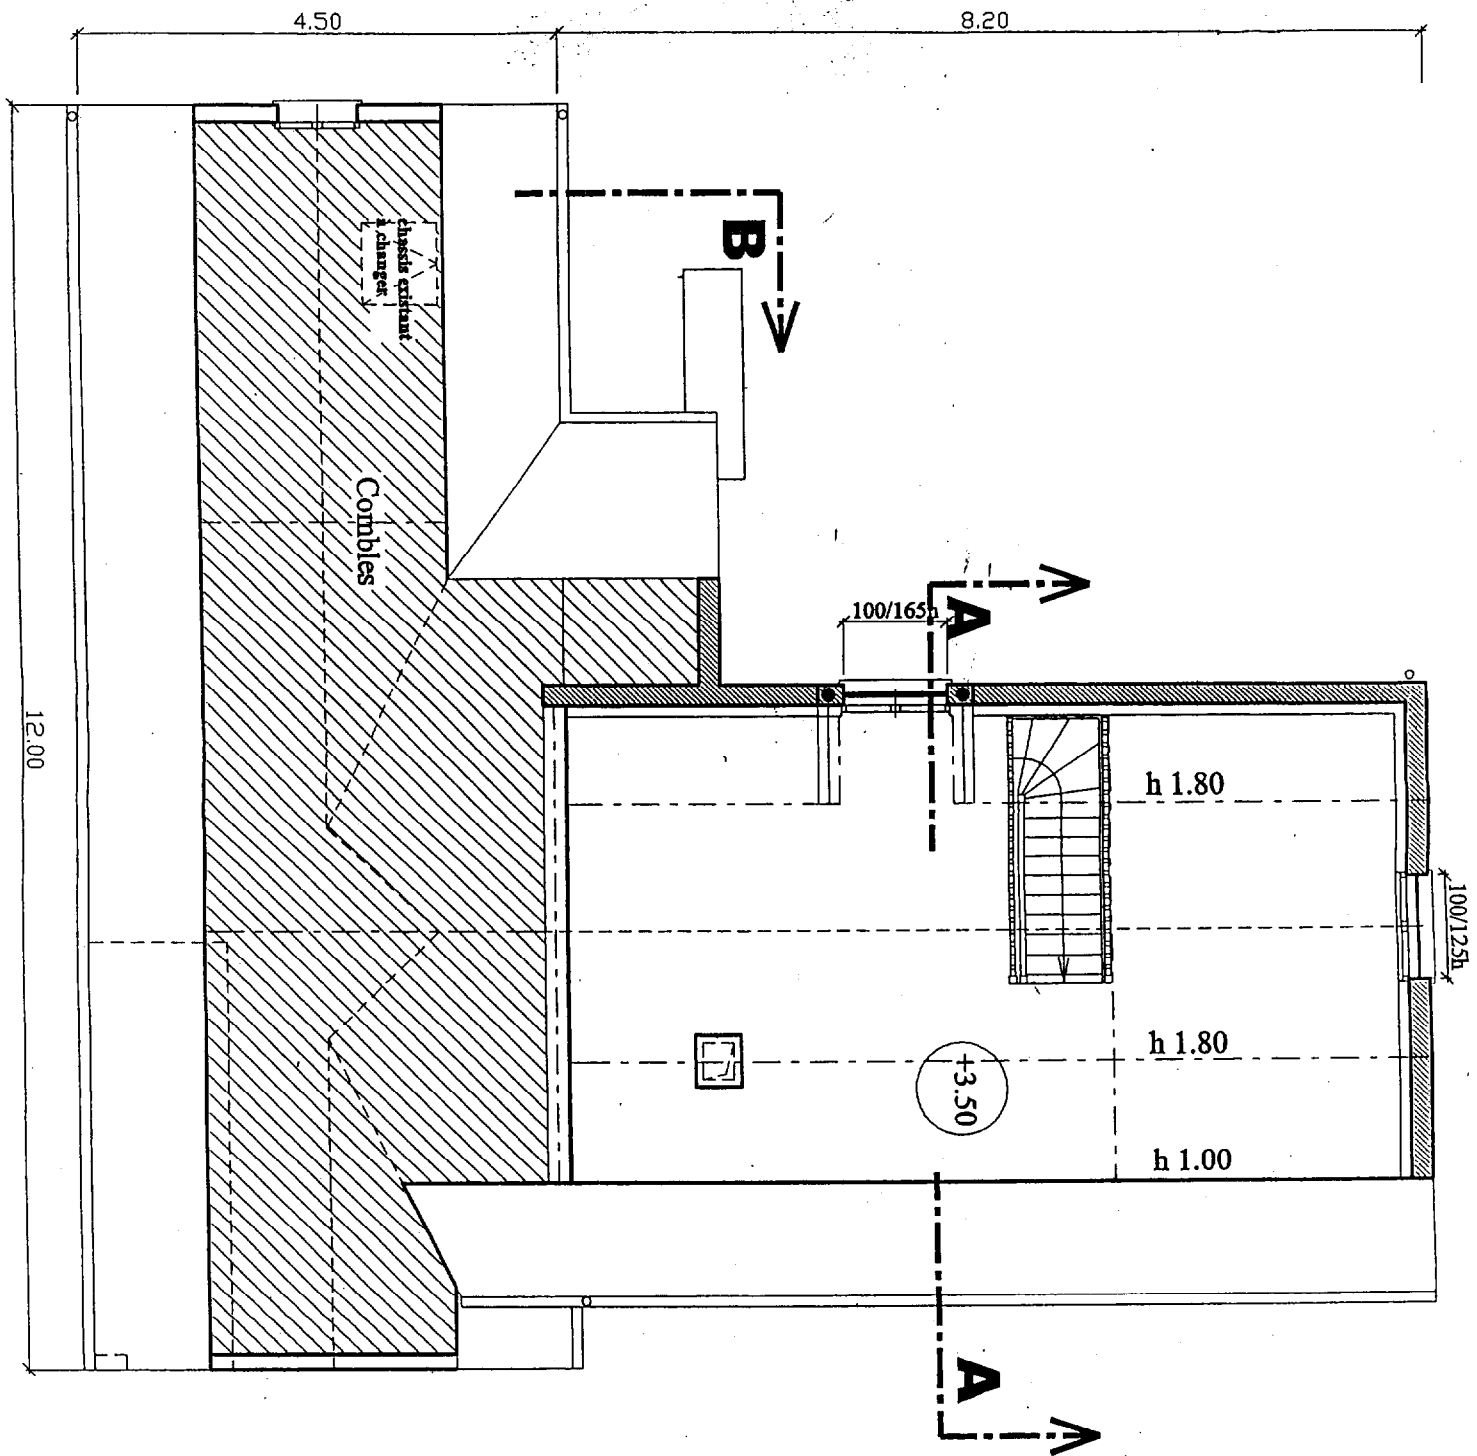

Groupement inter académique II

Session Juin 2004

B.E.P. Techniques du Toit

EP1 – EP3 : Dossier commun


DOSSIER PLANS

Durée :


Coefficient :

Page 3/5


Échelle 1/50

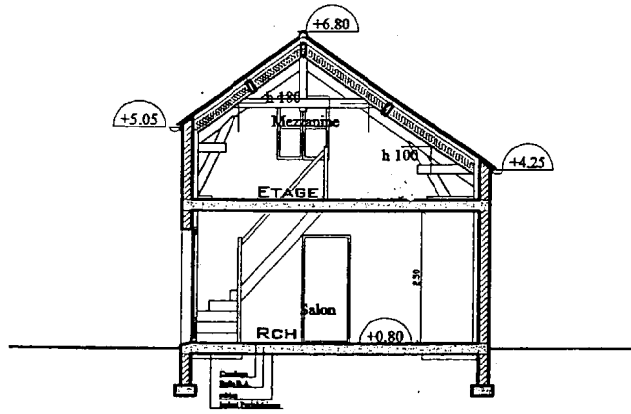

**Coupe A**

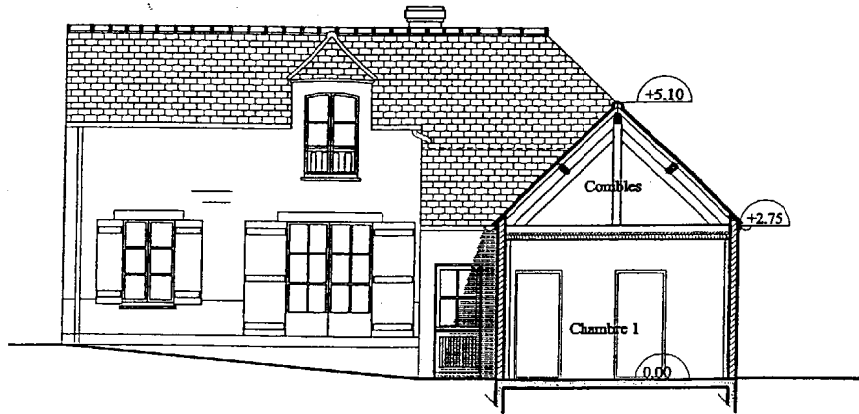

**Coupe Façade B**

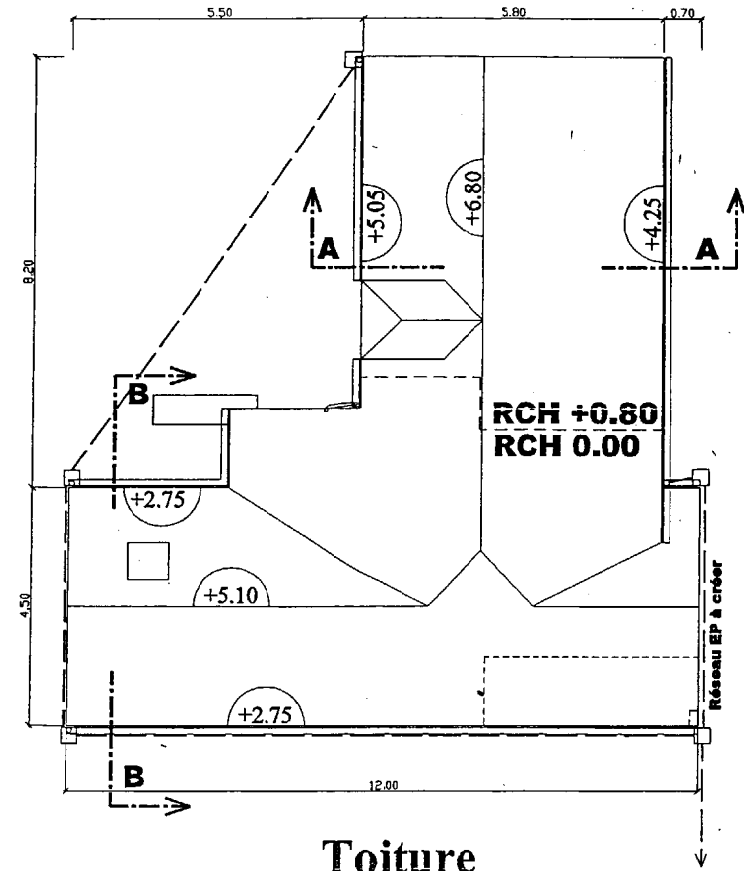

**Toiture**

