



JEU DE PLAN

- 1 Façade
- 2 Rez de chaussée
- 3 Étage
- 4 Toiture coupe
- 5 Plan de masse

Groupement inter académique II		Session Juin 2004	
B.E.P. Techniques du Toit			
EP1 – EP3 : Dossier commun			
DOSSIER PLANS	Durée :	Coefficient :	Page 0/5

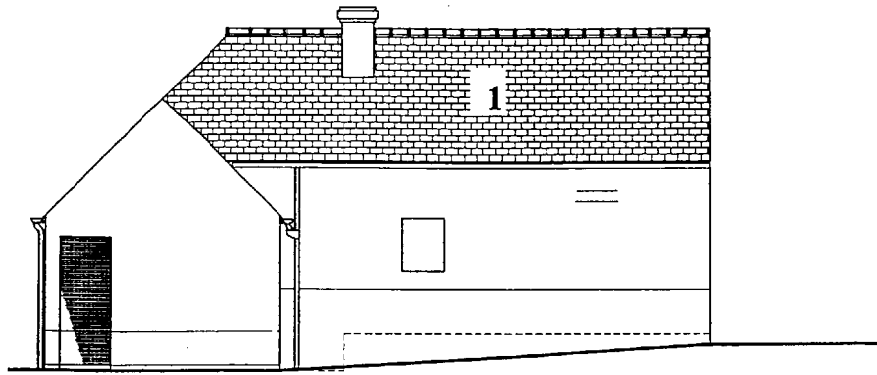

Façade Est

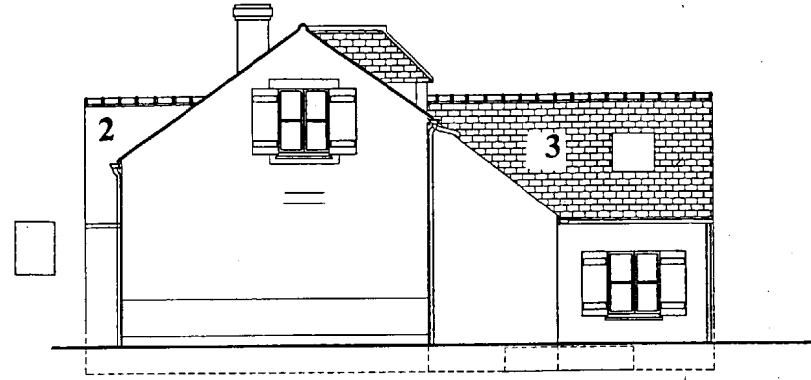

Façade Nord



Façade Ouest




Façade Sud


8.20

Extension à créer

4.50


Existant à transformer

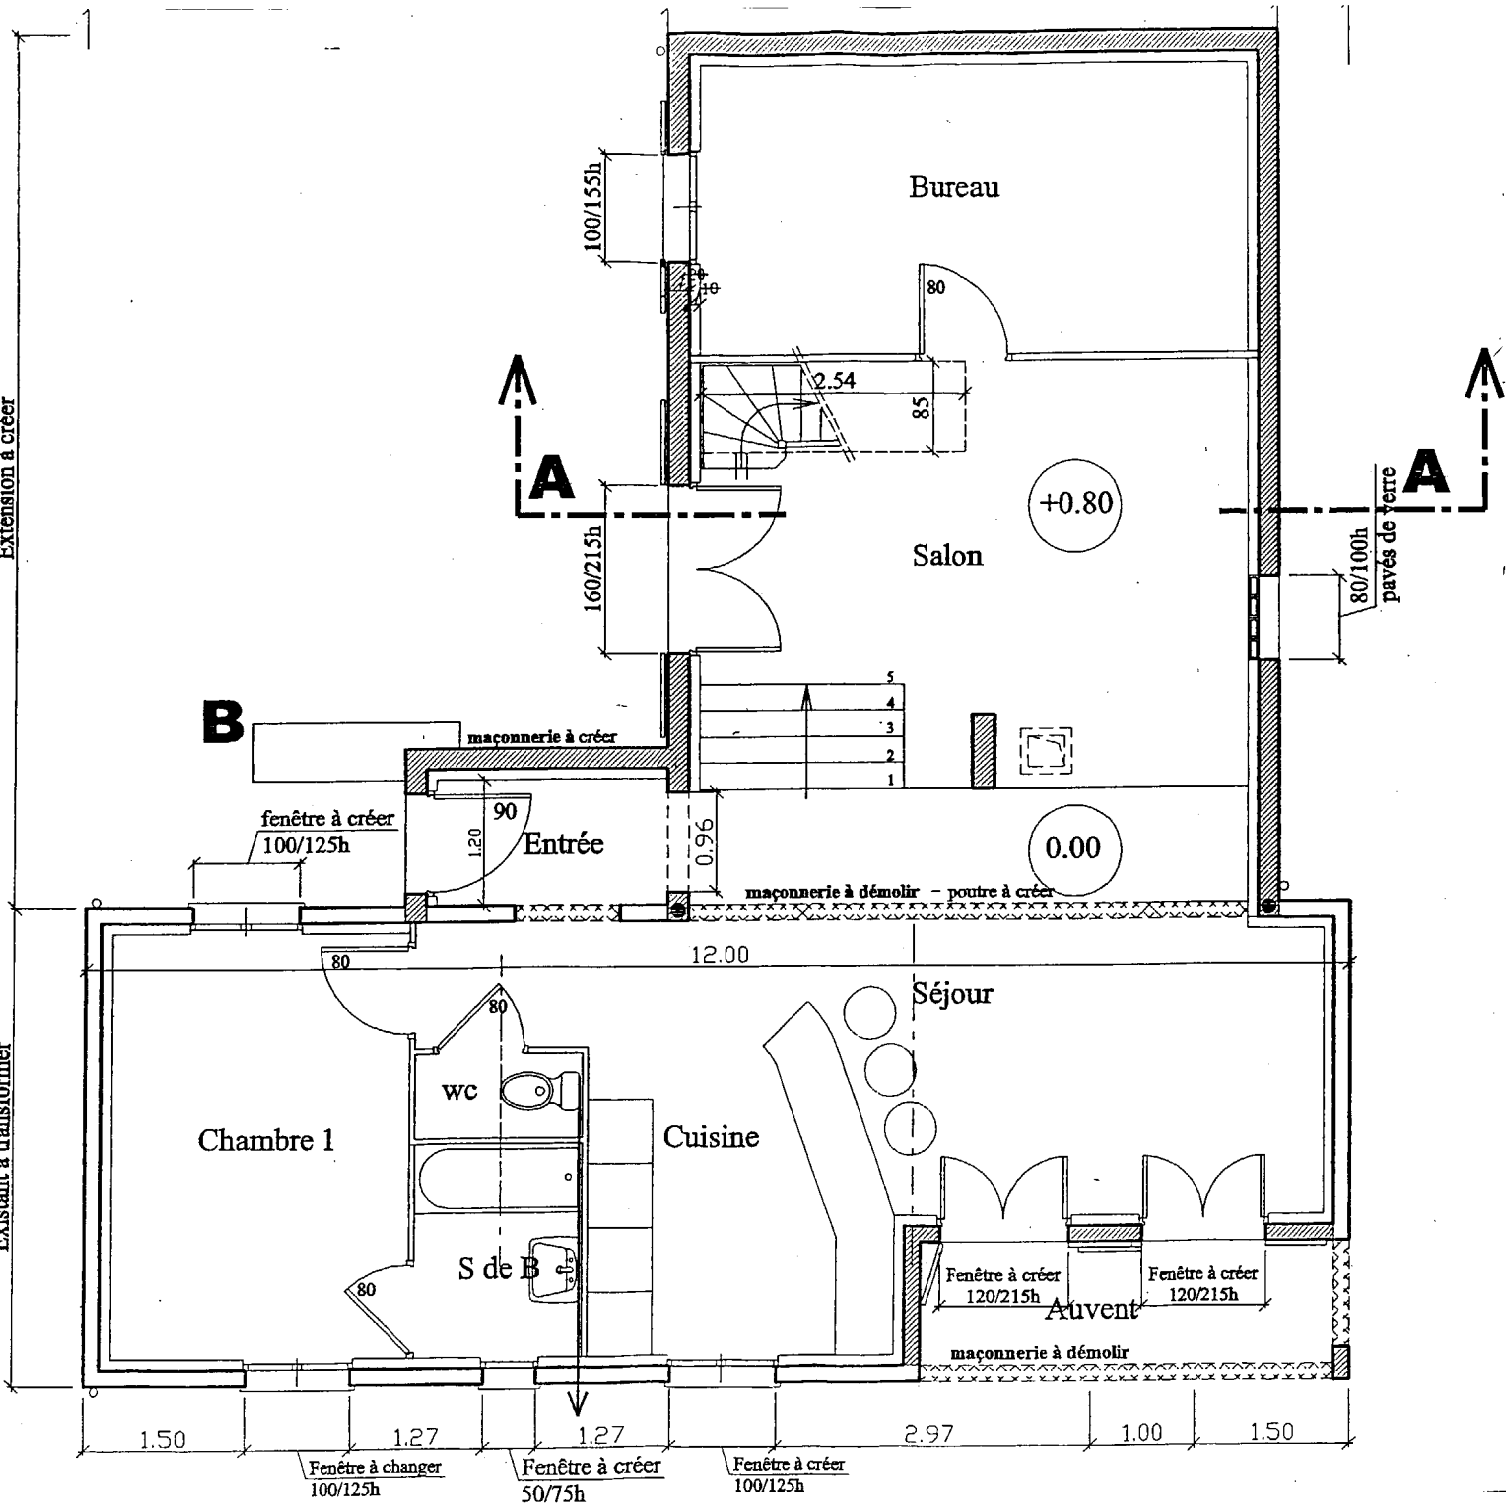

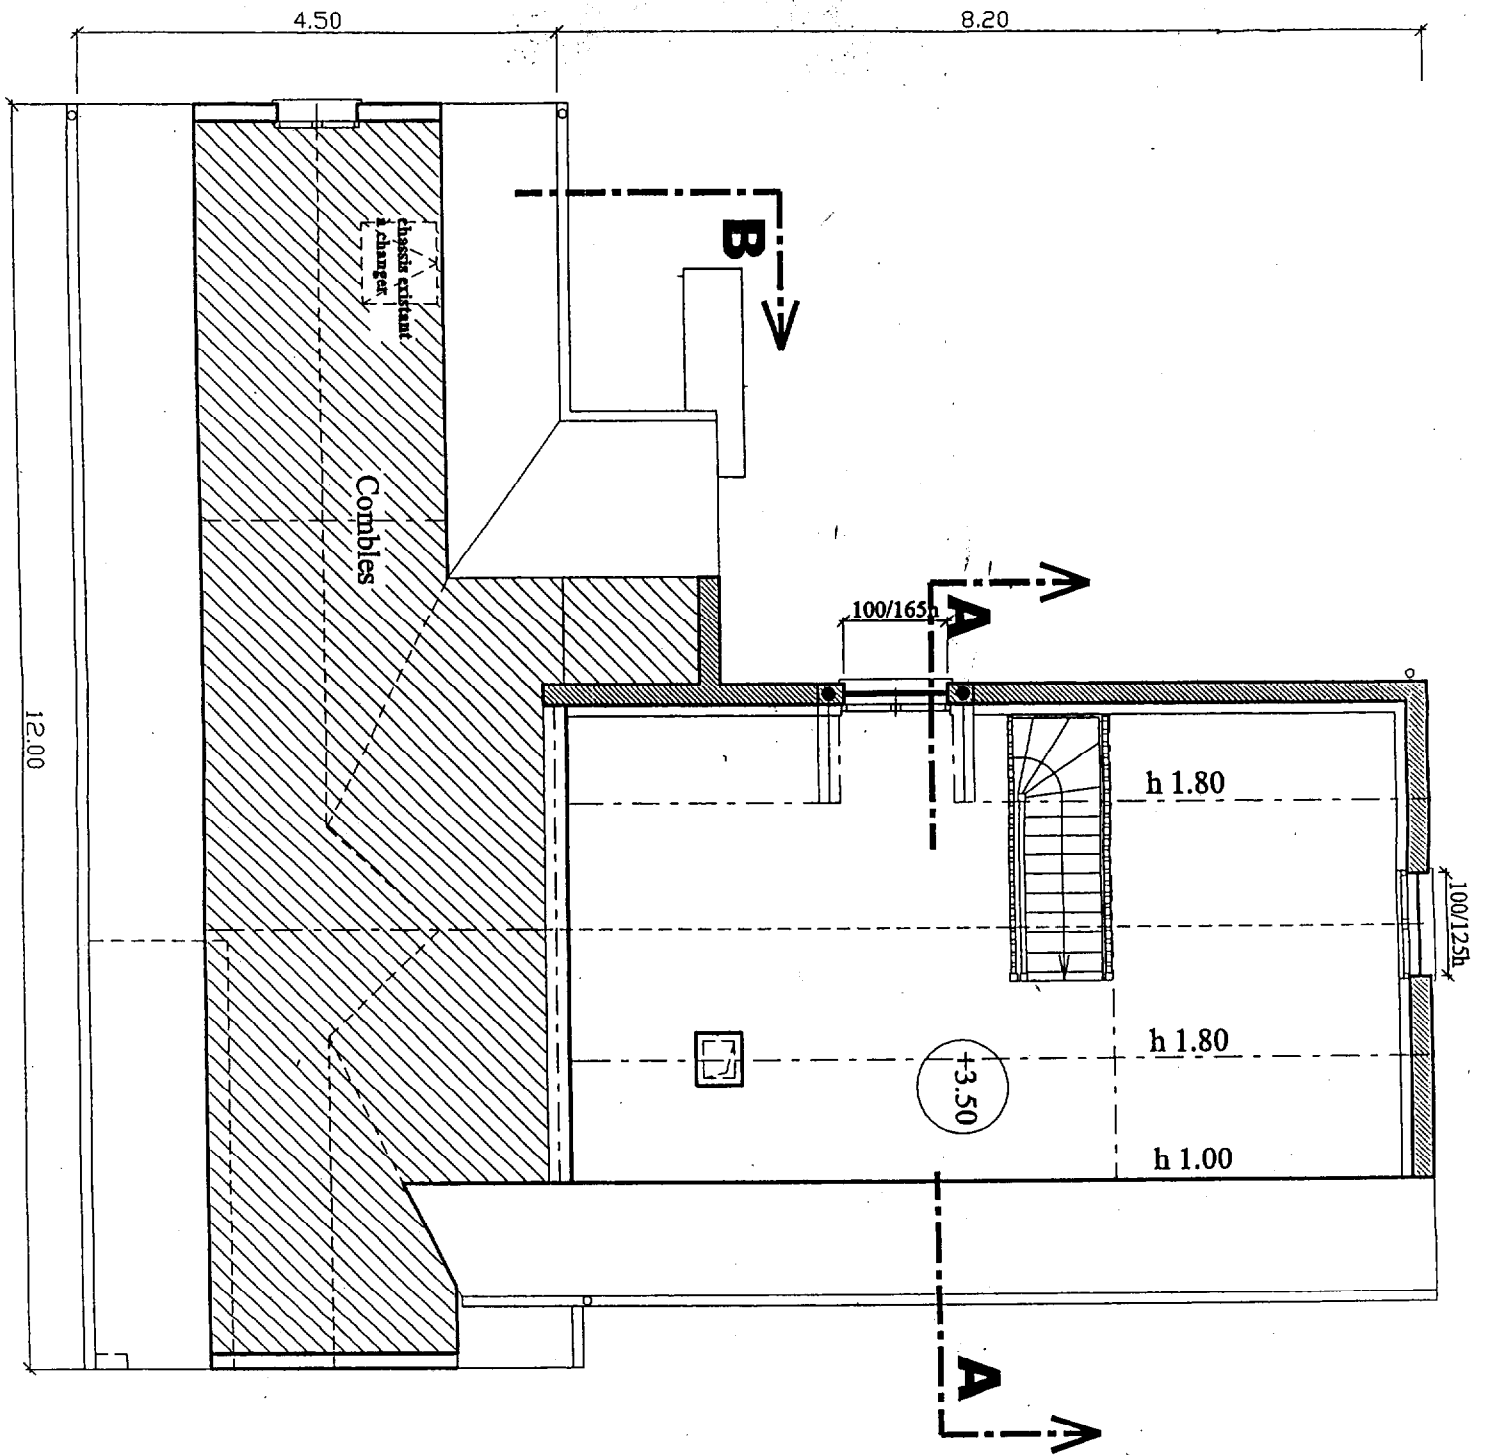


Échelle 1/50


Groupement inter académique II		Session Juin 2004	
B.E.P. Techniques du Toit			
EP1 – EP3 : Dossier commun			
DOSSIER PLANS	Durée :	Coefficient :	Page 3/5

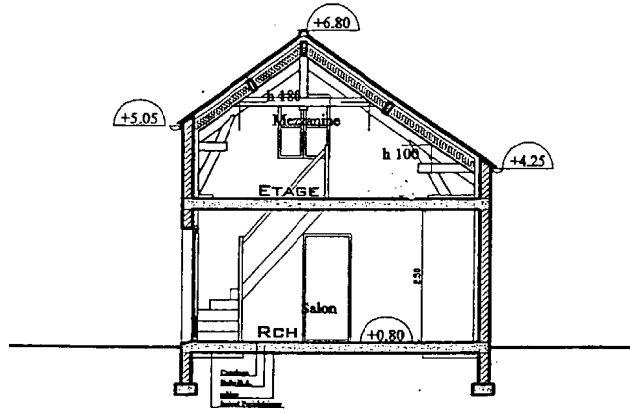

Coupe A

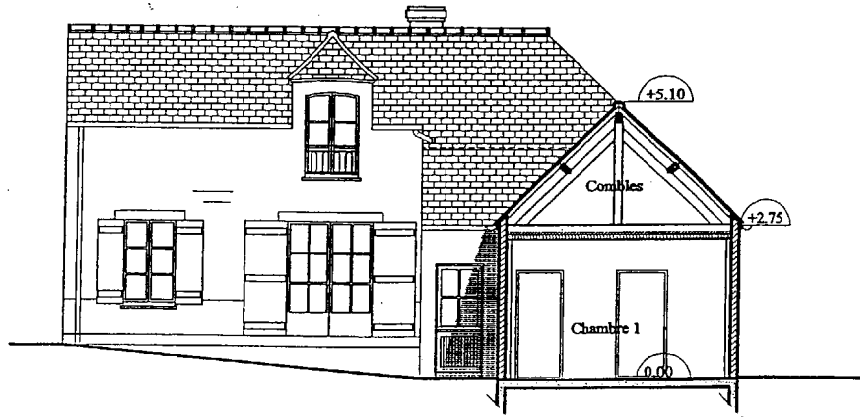

Coupe Façade B

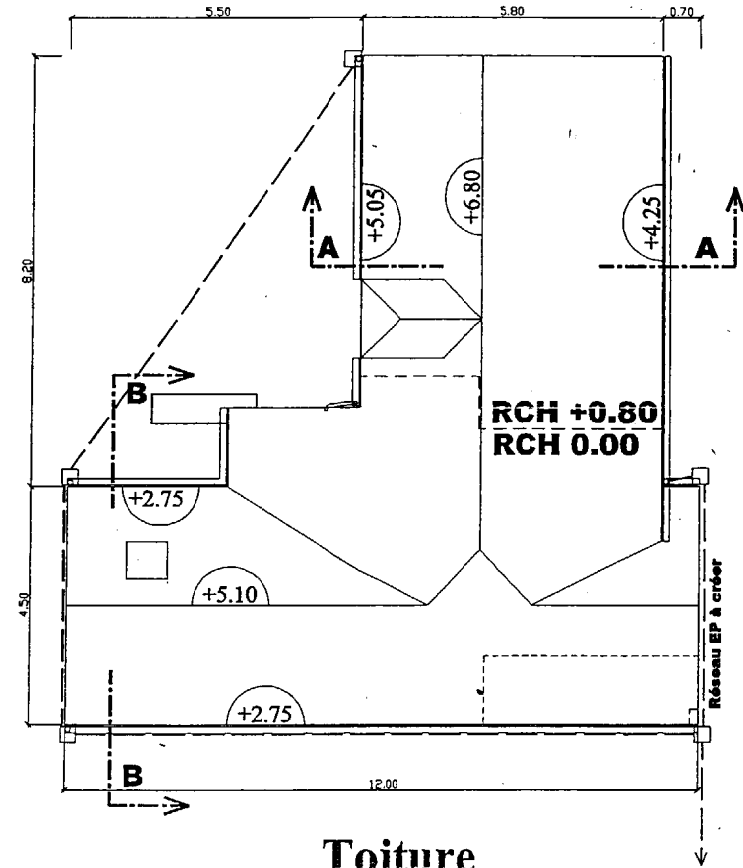

Toiture

