


CORRIGE


Ces éléments de correction n'ont qu'une valeur indicative. Ils ne peuvent en aucun cas engager la responsabilité des autorités académiques, chaque jury est souverain.

DETAIL DE LA PLAQUETTE D'ARRIVEE

Echelle: 1/2

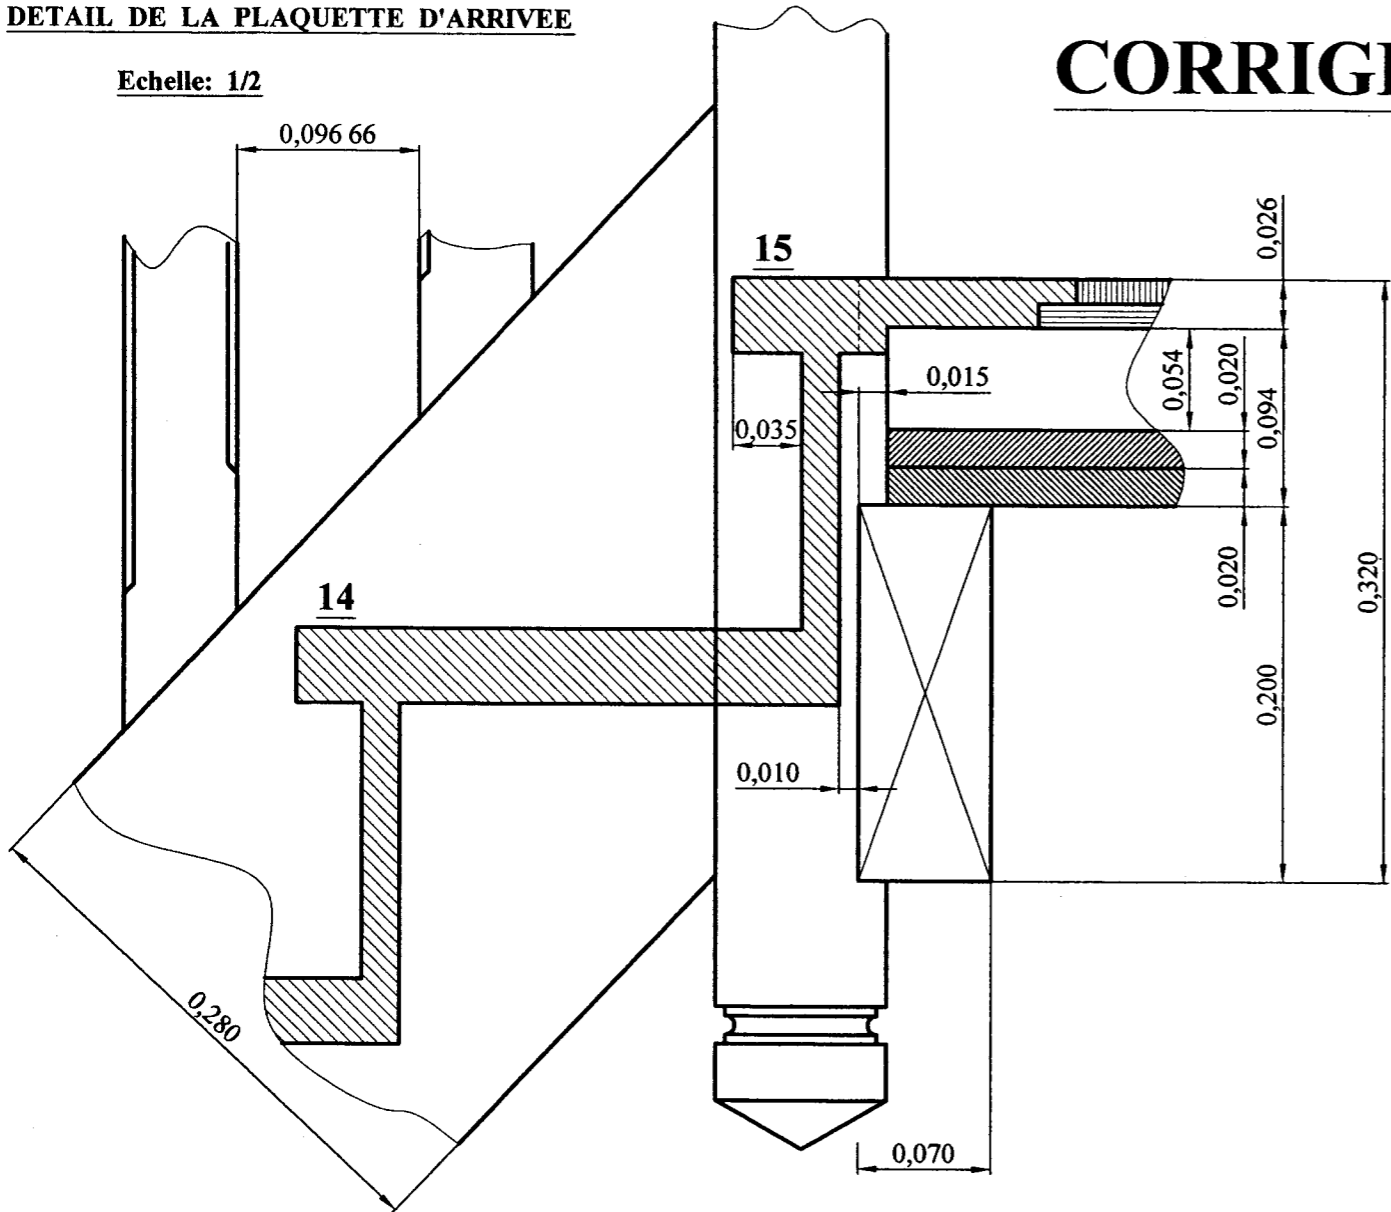


CORRIGE

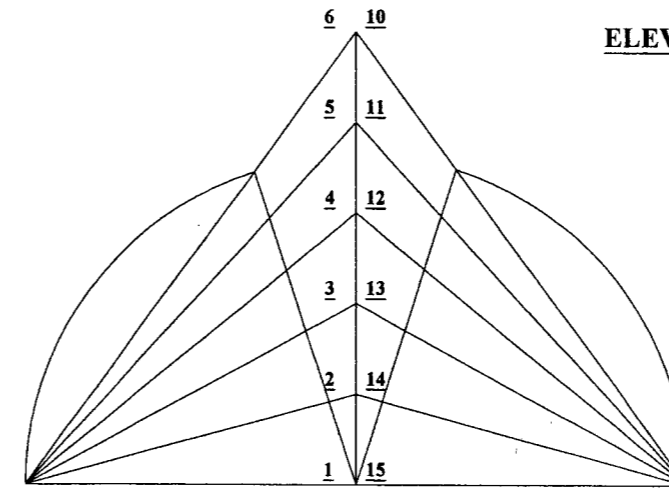


HERSES

ELEVATION DU GARDE-CORPS

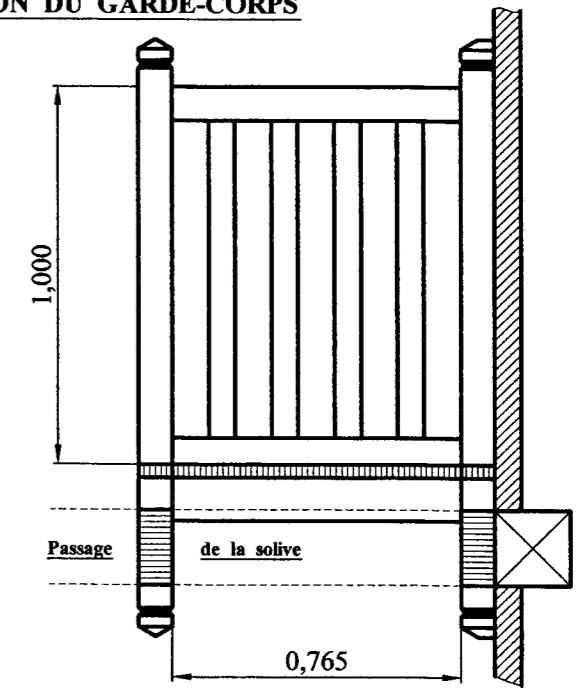


Sections des bois

Marches	Epaisseur 35 mm
Contremarches	Epaisseur 20 mm
Limons	Epaisseur 70 mm
Mains courantes	70 x 90 mm
Balustres	36 x 60 mm
Poteaux	90 x 90 mm
Crémaillères	Epaisseur 40 mm
Lisse	70 x 220 mm
Solive d'arrivée	80 x 200 mm

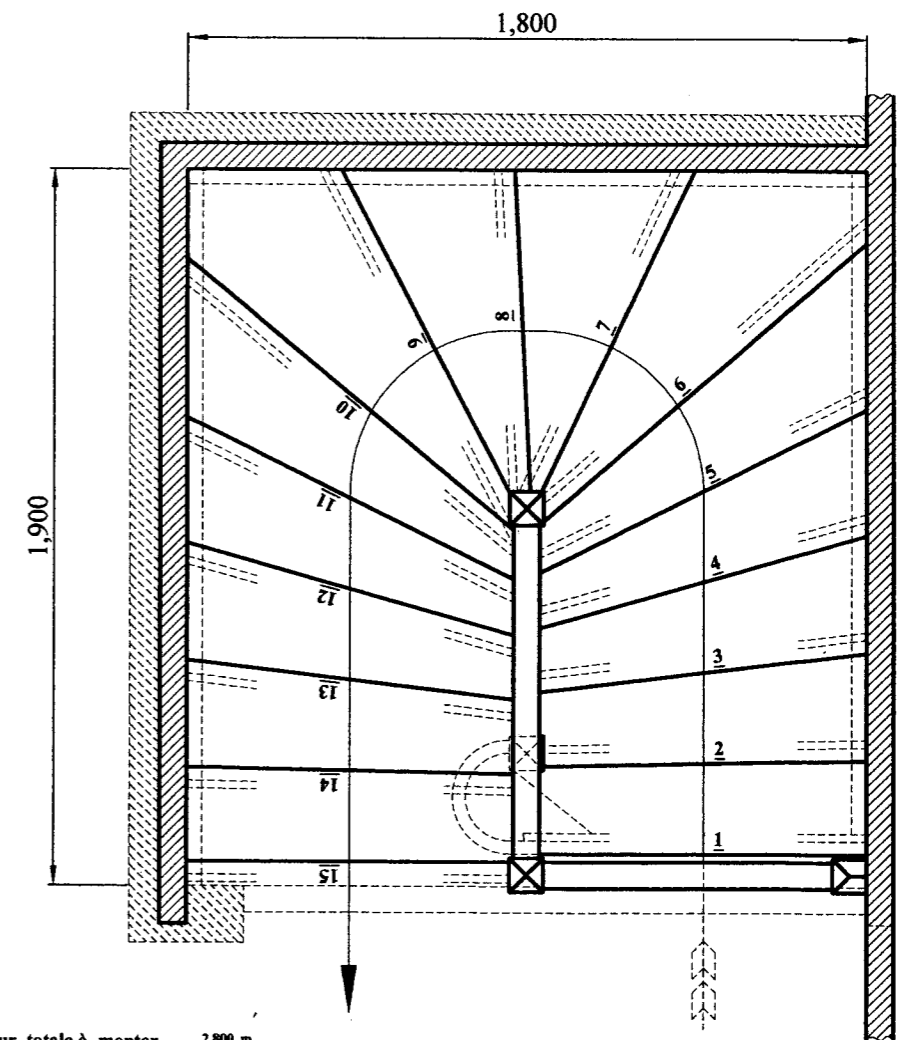

VUE EN PLAN

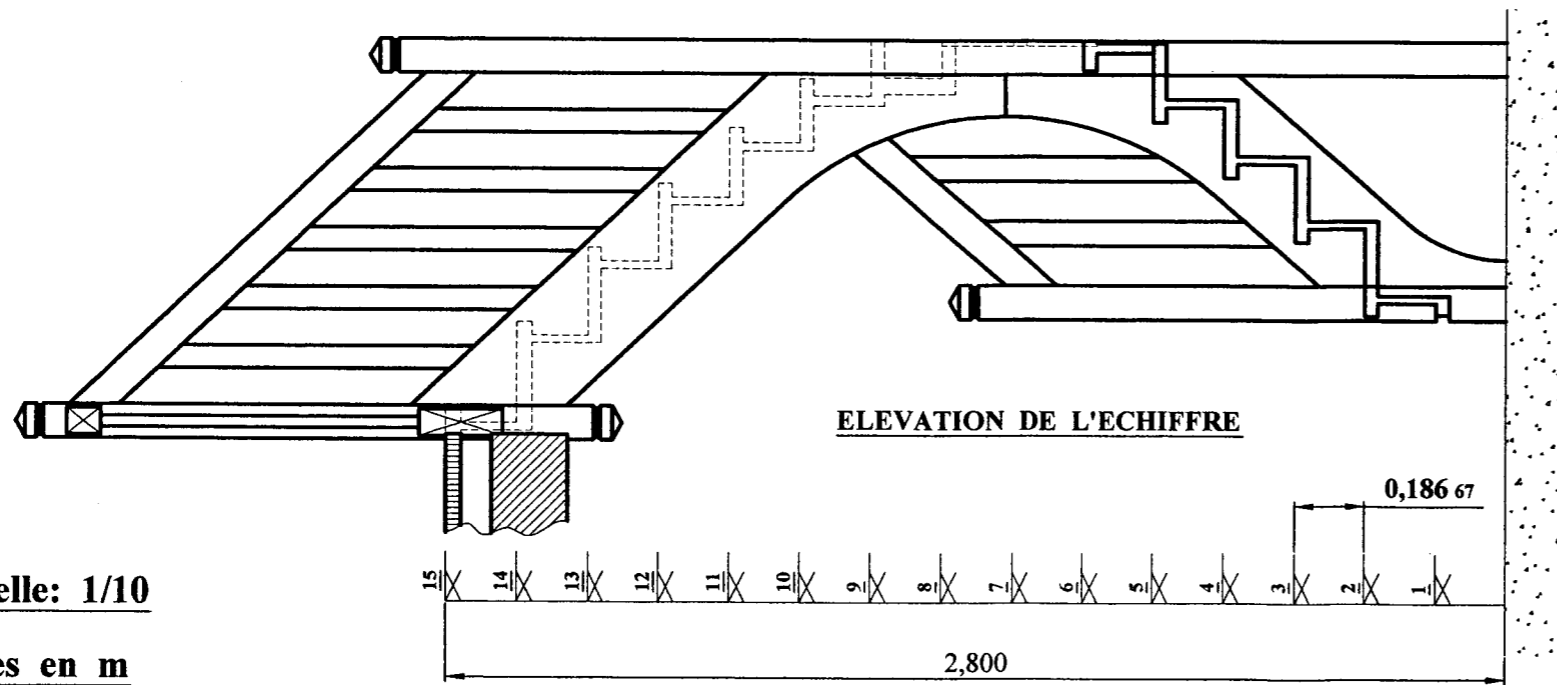

ELEVATION DE L'ECHIFFRE

Hauteur totale à monter	2,800 m
Nombre de marches	15
Hauteur de marches	0,18667 m
Girons	0,240 m
Pas moyen	0,614 m

Echelle: 1/10

Cotes en m

Session 2004		BREVET PROFESSIONNEL DE CHARPENTIER	
Sujet National		MINISTERE DE L'EDUCATION NATIONALE	
Epreuve E1 B1	Code :	REALISATION DES PLANS D'EXECUTION	Durée 3h
UNITE U.12	Coef : 2	CORRIGE	Page 1/1