



EXTRAIT DU PLAN DU RDC
(Ech: 1:50)

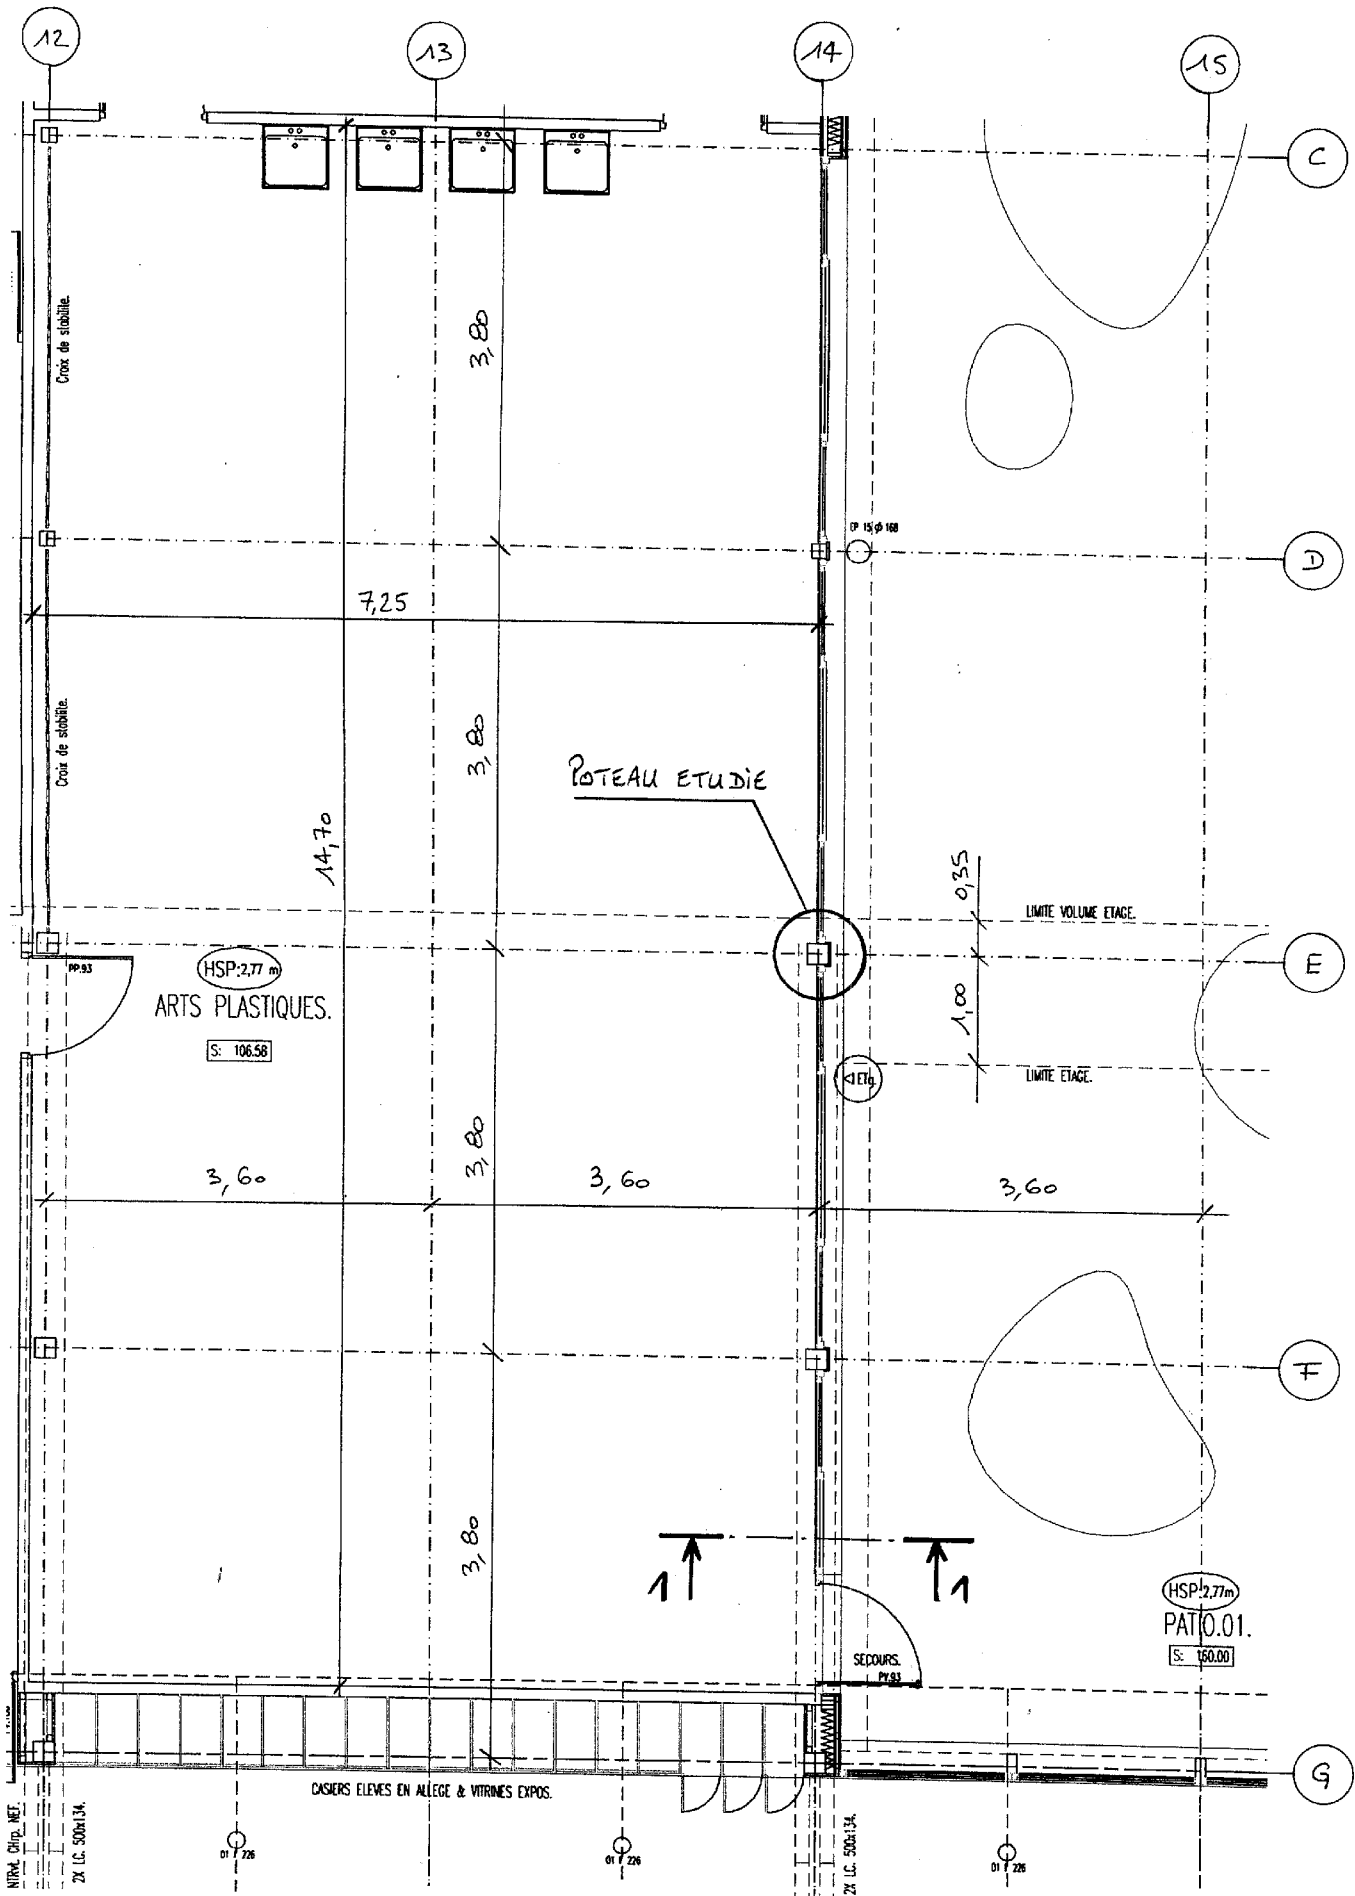

EXTRAIT DU PLAN DU R+1
Ech: 1:50

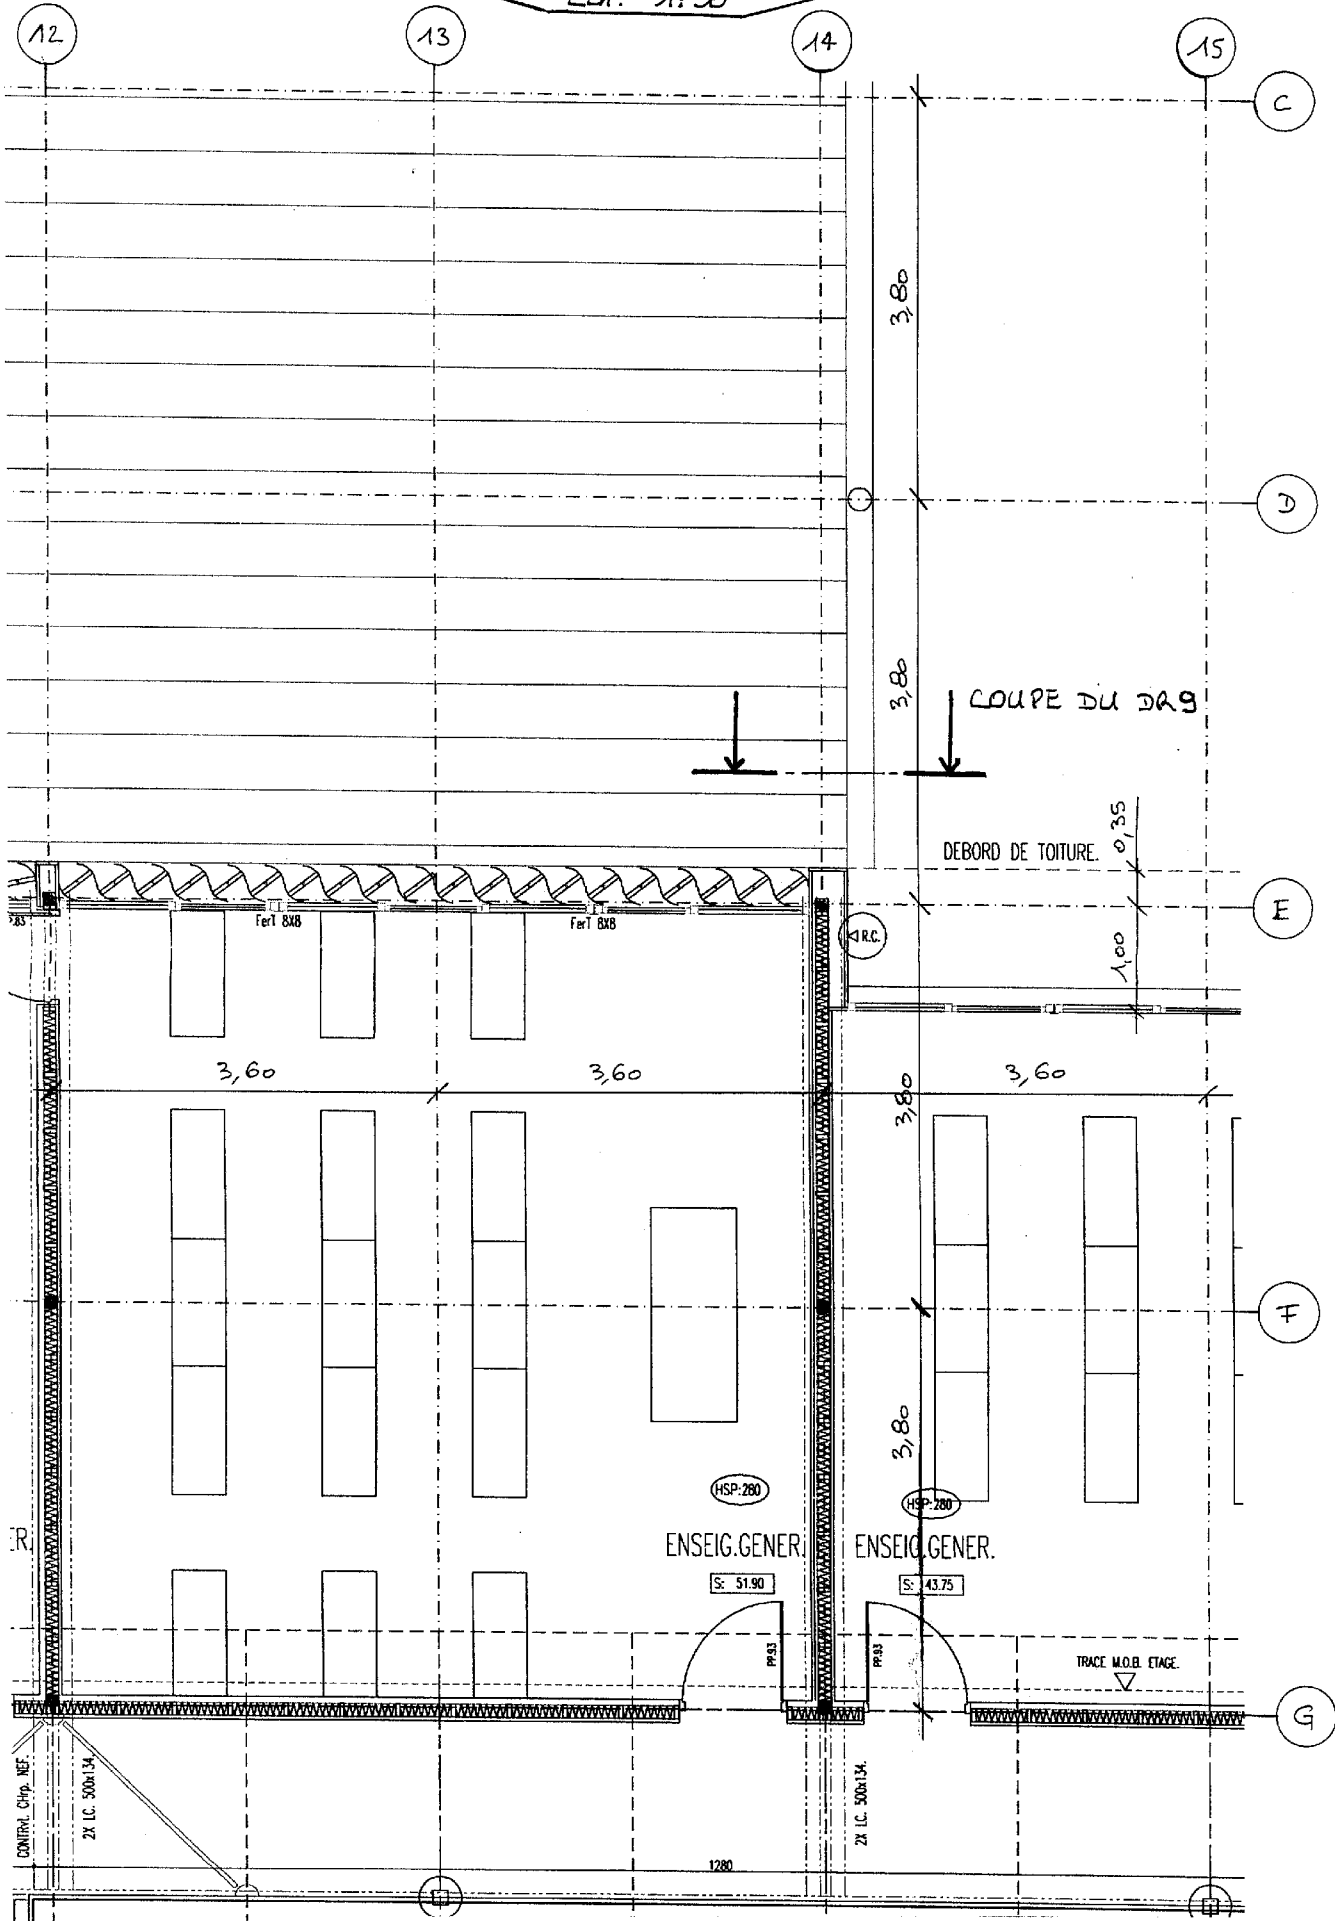

COUPE A.A

(Ech: 1:50)

