


BTS DOMOTIQUE	SUJET	Session 2005
Épreuve U4 Étude et Conception des Systèmes	Durée : 8 Heures	Coefficient : 5
CODE : DOECS		Page 6/46

PROJET
 REZ DE CHAUSSEE

ECH. 1/50

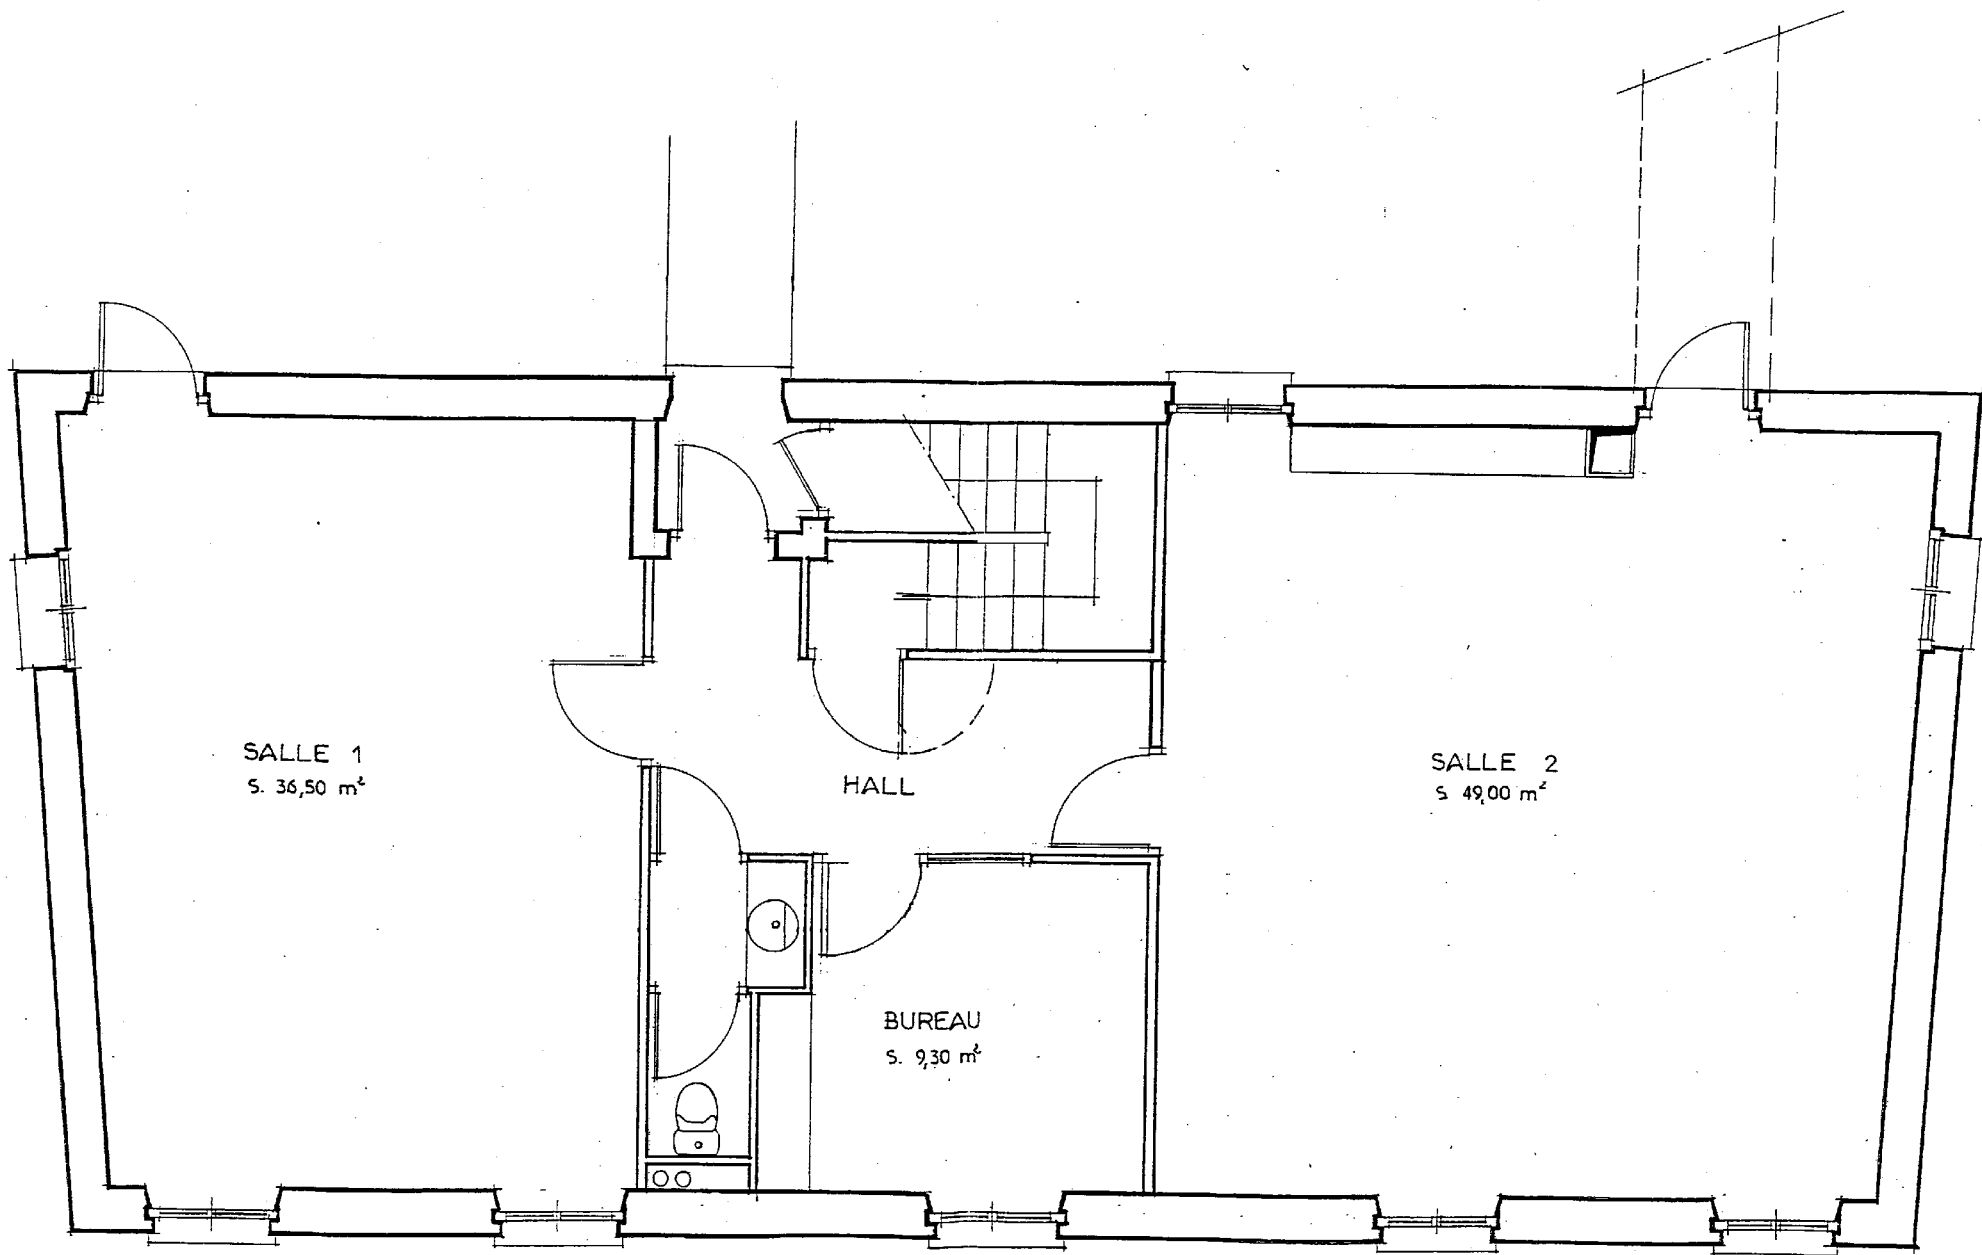


BTS DOMOTIQUE	SUJET	Session 2005
Épreuve U4 Étude et Conception des Systèmes	Durée : 8 Heures	Coefficient : 5
CODE : DOECS		Page 7/46

REZ DE JARDIN

A

ECH. 1/50

09/09/99

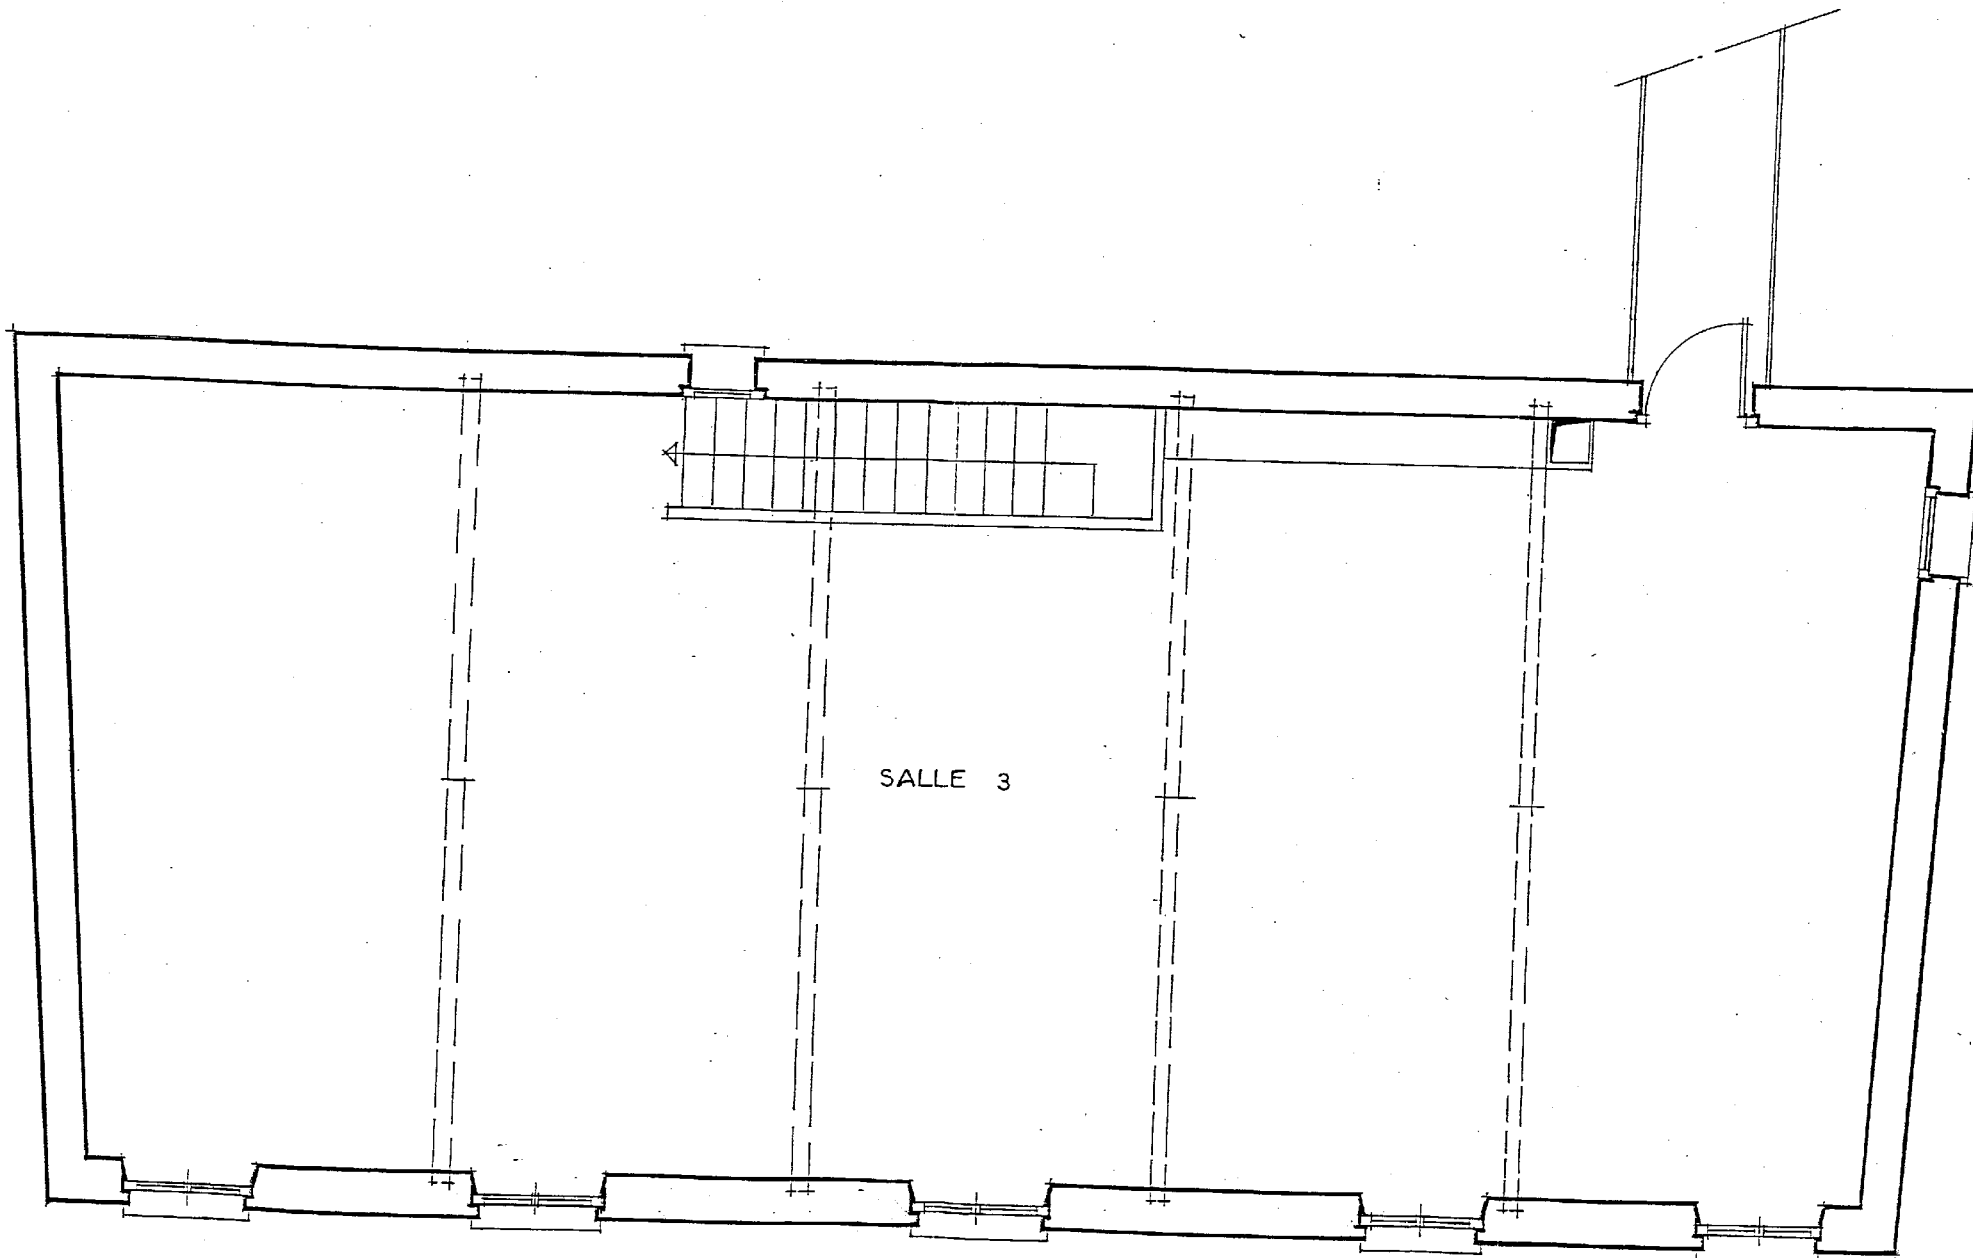


BTS DOMOTIQUE	SUJET	Session 2005
Épreuve U4 Étude et Conception des Systèmes	Durée : 8 Heures	Coefficient : 5
CODE : DOECS		Page 8/46

ETAGE

ECH: 1/50

A

09/09/99

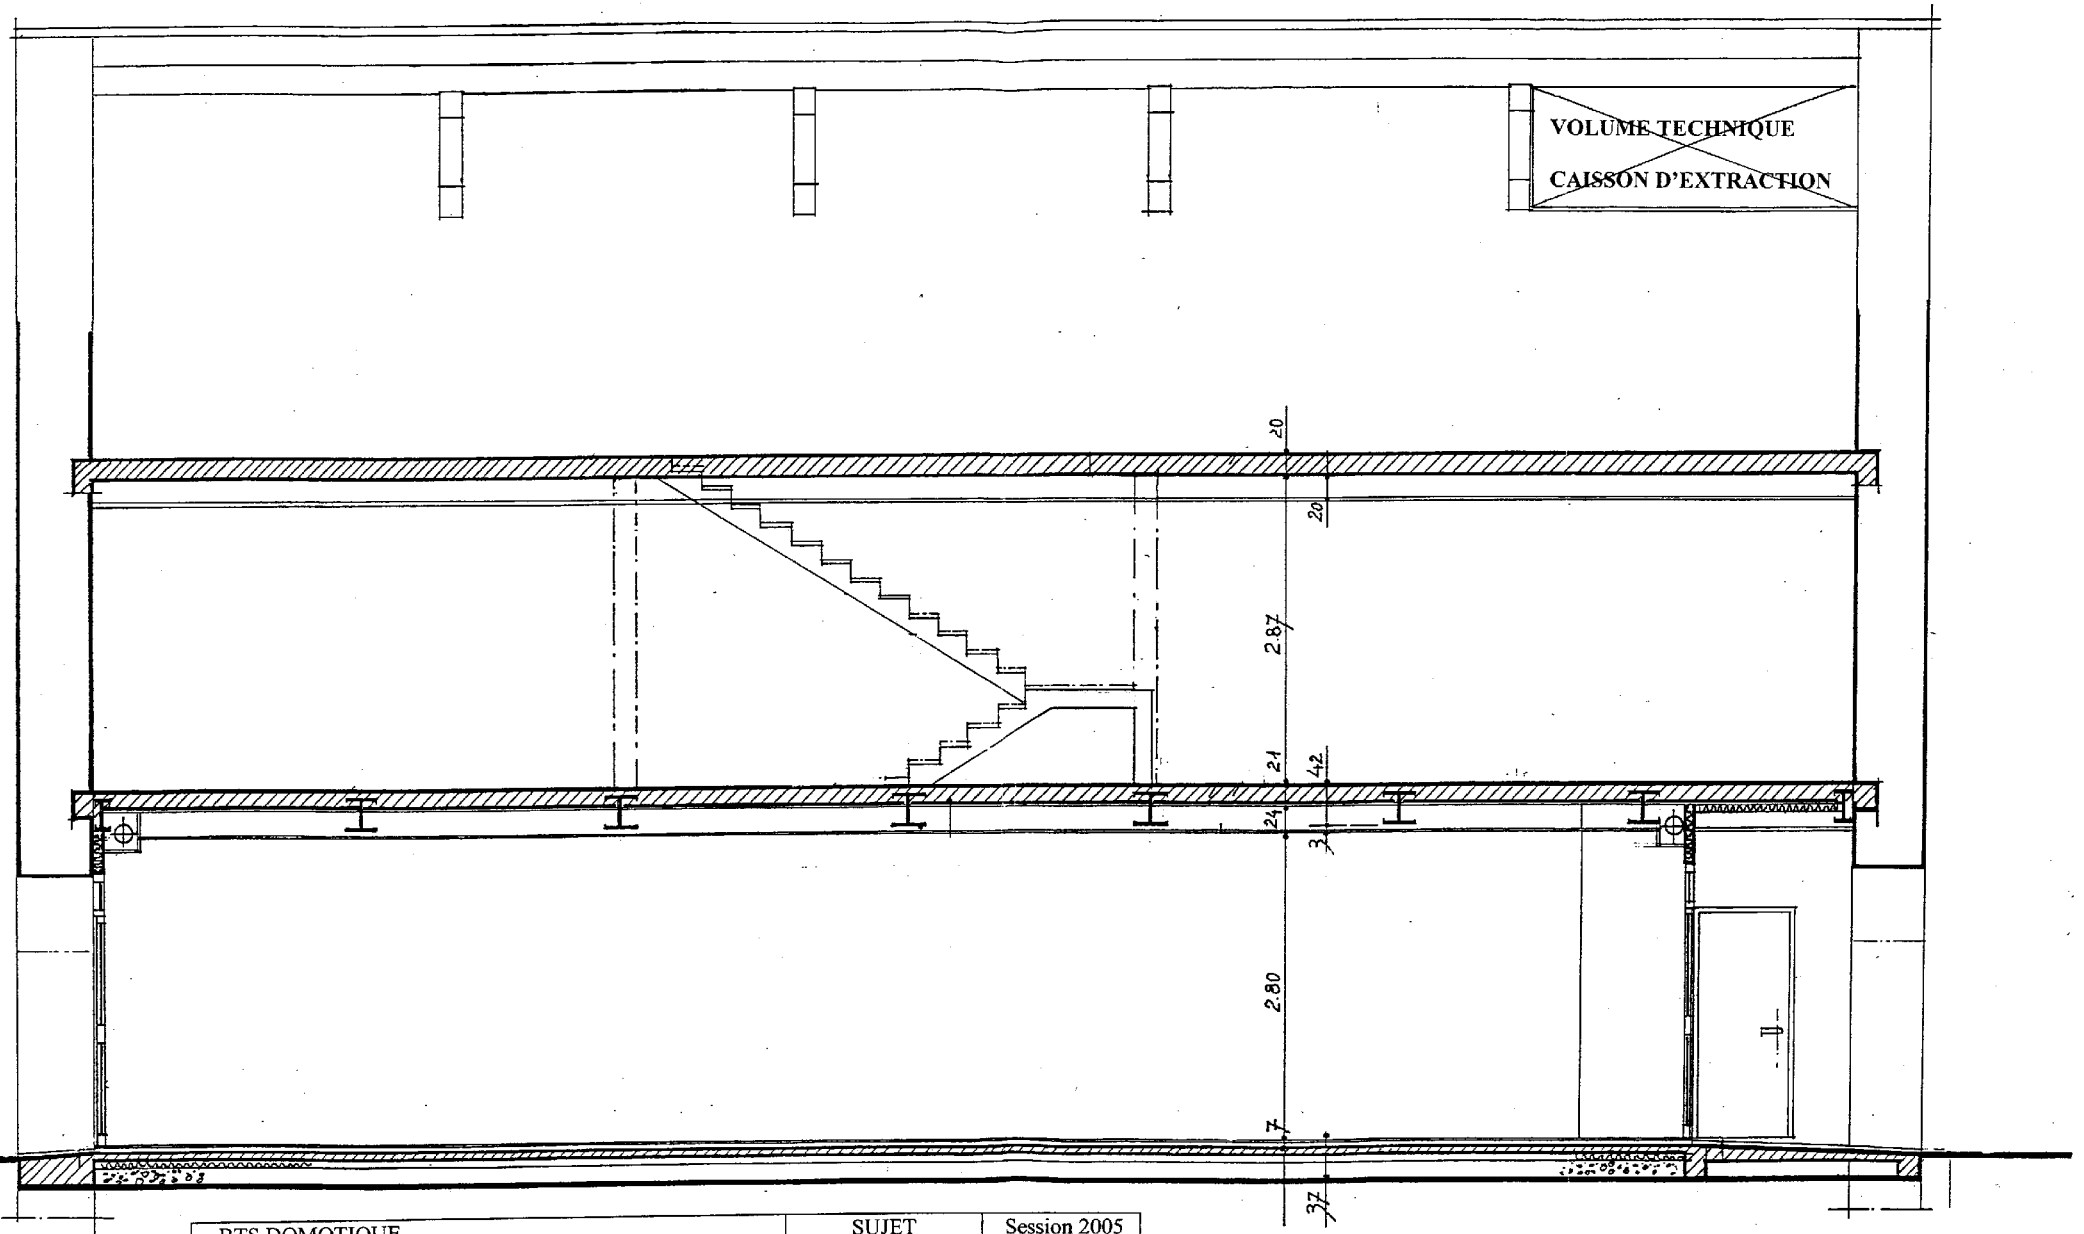


VOLUME TECHNIQUE
CAISSON D'EXTRACTION

BTS DOMOTIQUE	SUJET	Session 2005
Épreuve U4 Étude et Conception des Systèmes	Durée : 8 Heures	Coefficient : 5
CODE : DOECS		Page 9/46

PROJET
COUPE BB

ECH. 1/50

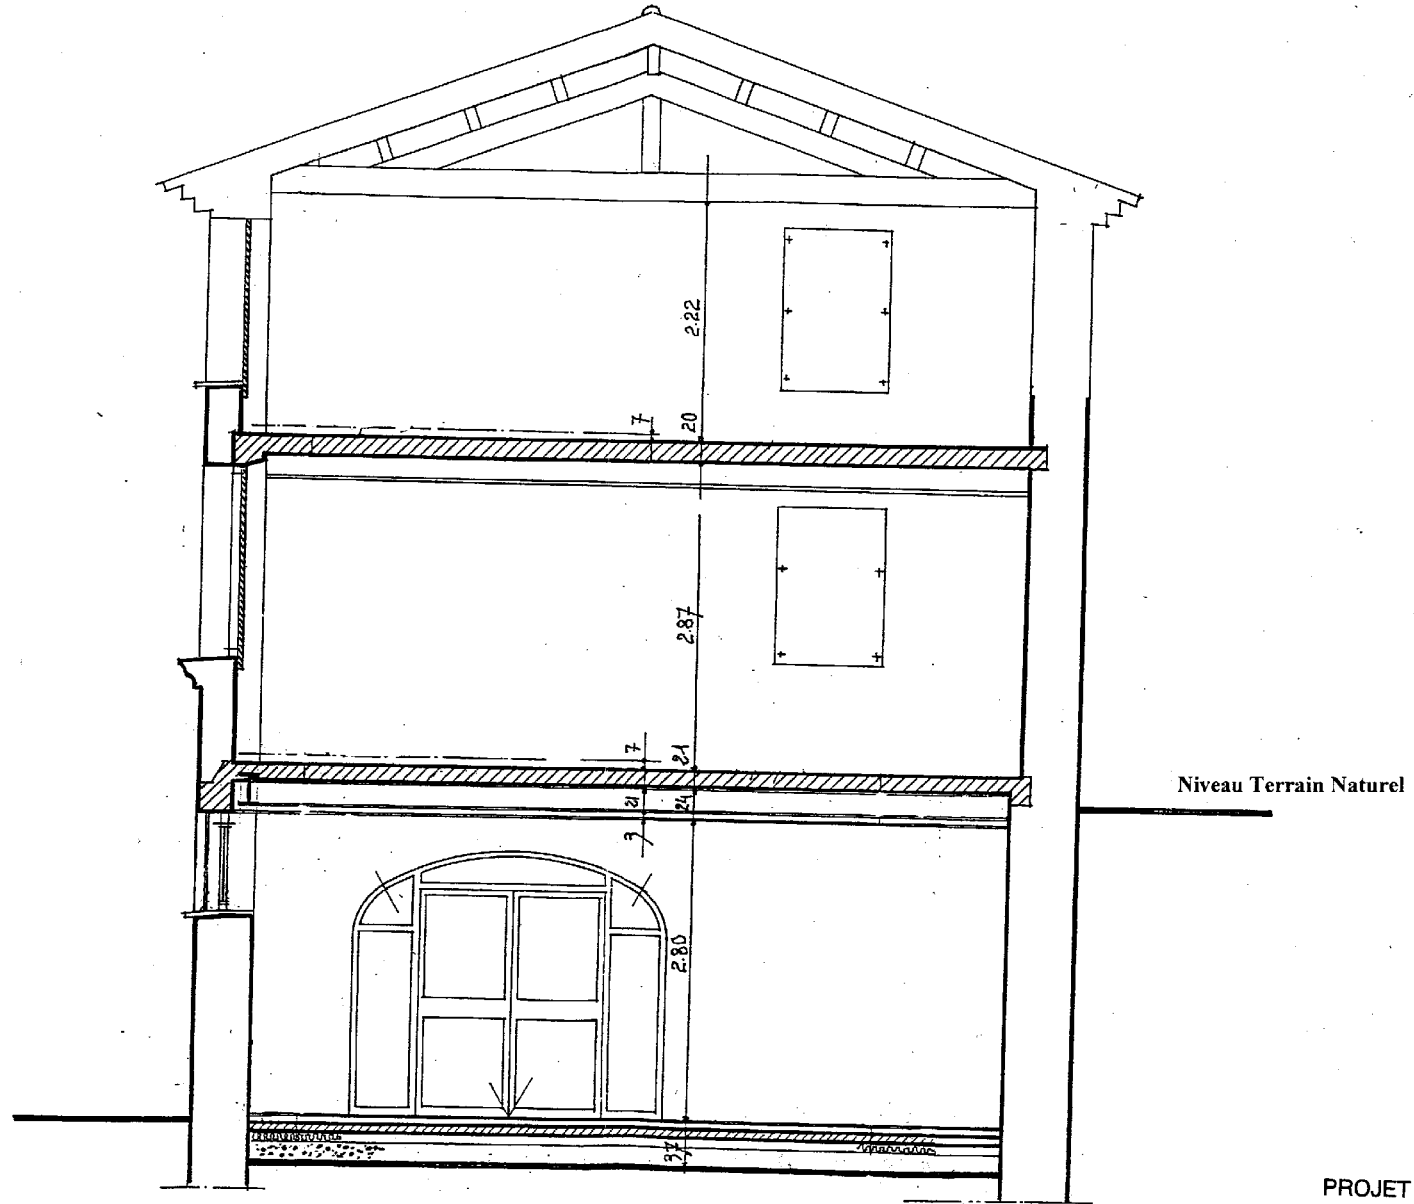

BTS DOMOTIQUE	SUJET	Session 2005
Épreuve U4 Étude et Conception des Systèmes	Durée : 8 Heures	Coefficient : 5
CODE : DOECS		Page 10/46

PROJET
Coupe AA Echelle 1/50