


32 SAPIROL TOITURE
longueur 3,80 m à commander

Cotes en mm Echelle 1/20

Session 2005		BREVET PROFESSIONNEL DE CHARPENTIER	
Sujet National		MINISTRE DE L'EDUCATION NATIONALE	
Epreuve E2	Code :	PREPARATION DE FABRICATION ET DE CHANTIER	Durée 2 H
UNITE. U.20	Coef : 2	Corrigé	Page 1/3

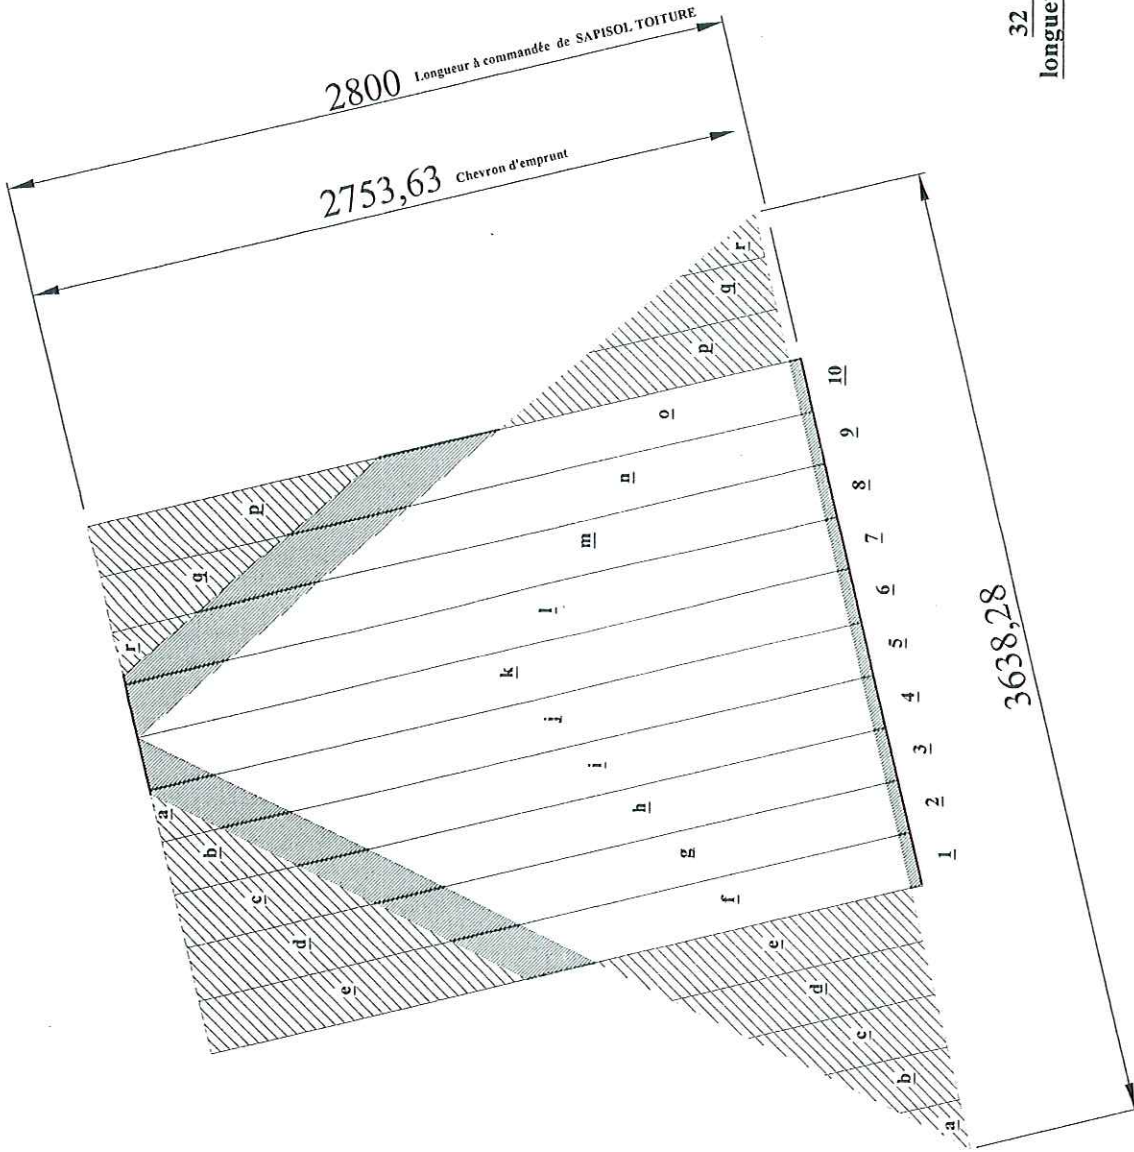

Herse
croupe de l'avant-corps

32 SAPI SOL TOITURE
longueur 3,80 m à commander

Cotes en mm Echelle 1/20

Session 2005	BREVET PROFESSIONNEL DE CHARPENTIER	
Sujet National	MINISTERE DE L'EDUCATION NATIONALE	
Epreuve E2	Code :	Durée 2 H
UNITE. U.20	Coef: 2	Page 2 / 3

Corrigé

SESSION 2005		Sujet National		Epreuve E2		Coef. 2	
BREVET PROFESSIONNEL DE CHARPENTIER				MINISTÈRE DE L'ÉDUCATION NATIONALE			
Durée 2h		Page 3 / 3		CORRIGE			
ET DE CHANTIER		PRÉPARATION DE FABRICATION					

OPÉRATIONS	MOYENS DE LEVAGE	PRÉVENTION & SÉCURITÉ
1 Livraison des matériaux nécessaires au levage du chantier		
2 Répartition des palanquées suivant l'ordre de levage.		
3 Implantation des sablières.		
4 Pose, réglage et fixation des sablières.		
5 Implantation des axes de fermes et demi-ferme sur les sablières.		
6 Levage de la ferme n° I, Contreventement provisoire et réglage aplomb.		
7 Levage de la ferme n° II.		
8 Levage du fatage, des pannes de bris en treillis.		
9 Dépose du contreventement provisoire.		
10 Contrôle des aplombs et niveau des fermes I & II.		
11 Levage de la ferme tronquée I et pannes de bris en treillis.		
12 Levage ½ fermes de croupe.		
13 Levage de la ferme tronquée II et pannes de bris en treillis.		
14 Levage ½ fermes de croupe.		
15 Contrôle des aplombs et niveau des fermes tronquées I & II et des ½ fermes de croupe.		
16 Fixation des fermes et ½ fermes en pied.		
17 Levage des arêtiers de bris.		
18 Levage et fixation des arbalétriers de jouée.		
19 Levage des cours de panne de bris.		
20 Contrôle des alignements et dégauchissement des cours de panne de bris.		
21 Fixation des pannes de bris.		
22 Levage des arêtiers de terrasse.		
23 Contrôle et fixation des arêtiers de terrasse.		
24 Levage du fatage de l'avant-corps, étaiement provisoire		
25 Levage des arêtiers de la croupe biaisée.		
26 Levage des noues.		
27 Contrôle des alignements et fixation de l'avant-corps.		
28		
29		
30		
31		
32		
33		

PROPOSITION DE CORRIGE