





ELEVATION
du noulet

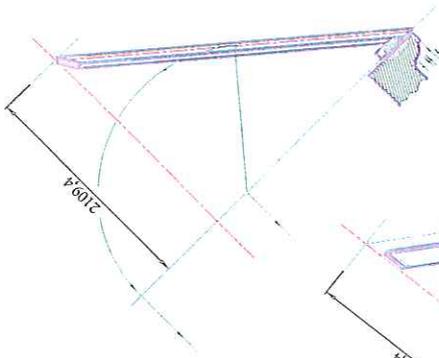


ELEVATION
de l'arêtier

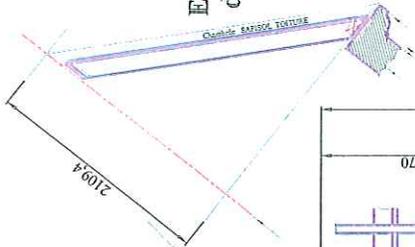

ELEVATION
C.E de croupe

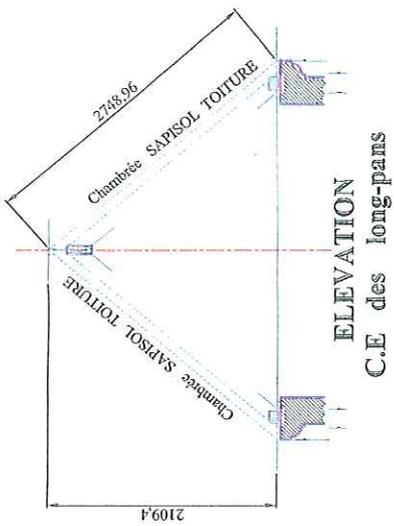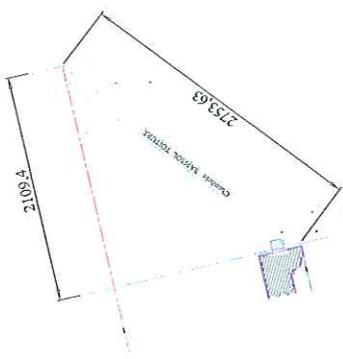


ELEVATION
C.E des long-pans

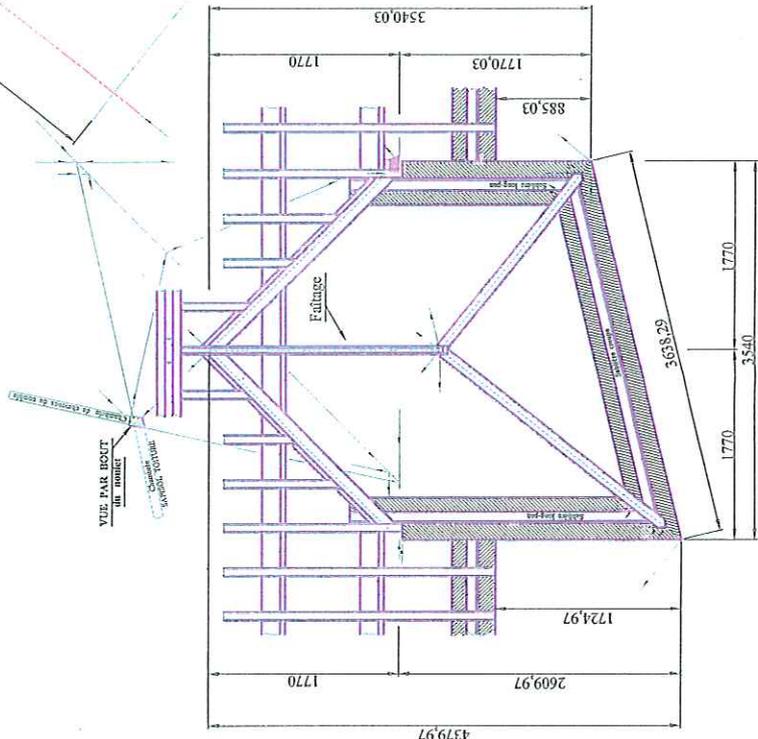


VUE EN PLAN
de l'avant-corps

ELEVATION
de l'arêtier

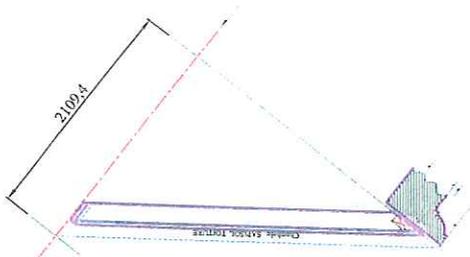

Elément de la ferme tronquée

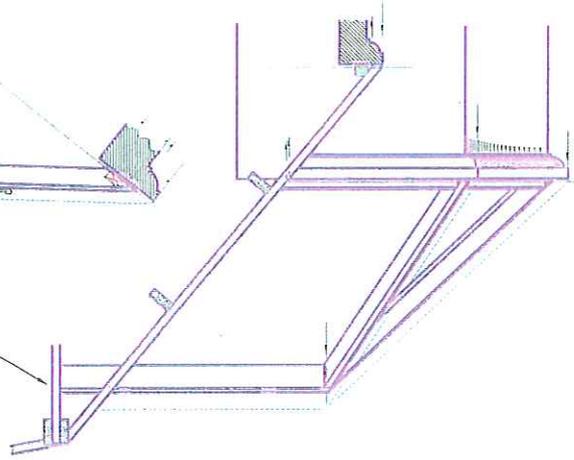

VUE DE DROITE

Cotes en mm Echelle 1/50

PLAN DE L'AVANT-CORPS

Session 2005	BREVET PROFESSIONNEL DE CHARPENTIER
Sujet National	MINISTRE DE L'EDUCATION NATIONALE
Epreuve E2	PREPARATION DE FABRICATION ET DE CHANTIER
UNITE. U.	Durée 2 H
Coef: 2	Page 3/9
SUJET	