


BEP Techniques des installations sanitaires et thermiques


EP1 Etude technologique et préparation

Dossier Ressource

Groupement inter académique II	Session 2005	Code 50M3		
Examen et spécialité	BEP Techniques des installations sanitaires et thermiques			
Intitulé de l'épreuve	EP1 Etude technologique et préparation			
Type DOSSIER RESSOURCE	Facultatif : date et heure	Durée 4 h	Coefficient 3	Nombre de pages 1 / 16

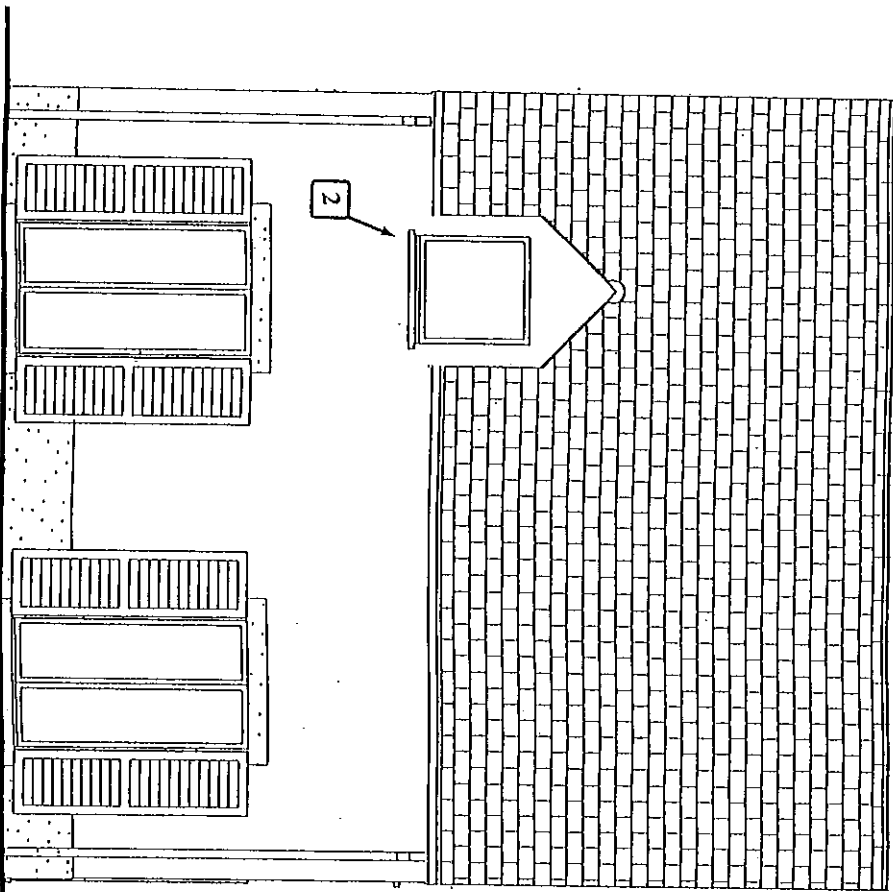


FACADE JARDIN

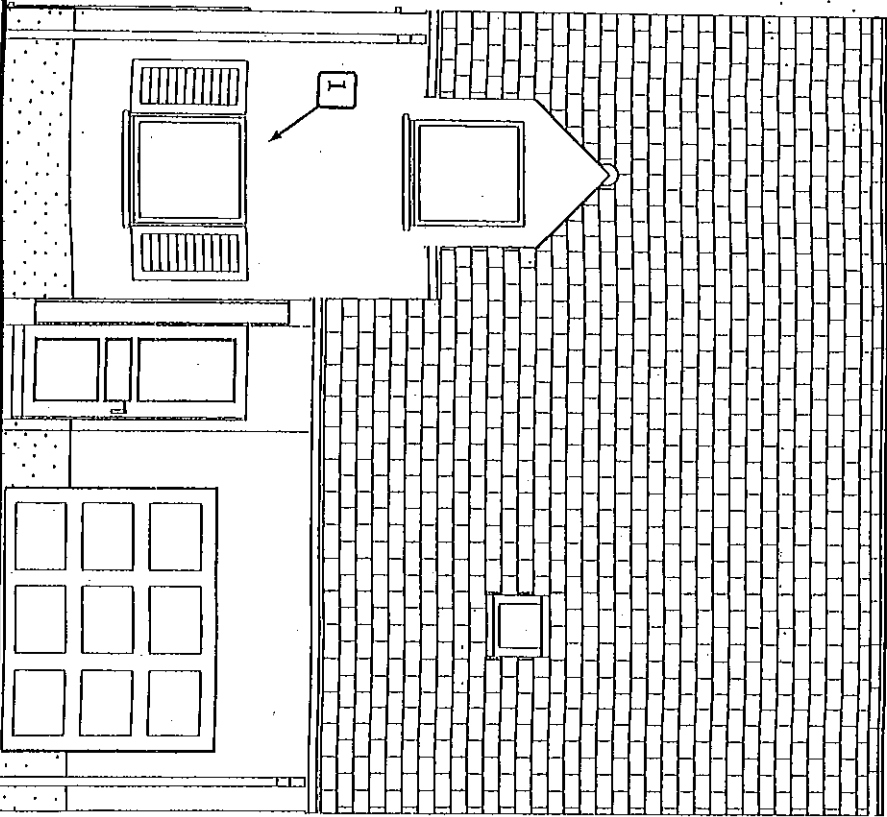


FACADE RUE

Examen et spécialité	BEP Techniques des installations sanitaires et thermiques	Rappel codage	S0113
	Intitulé de l'épreuve	N° de page	2/16
DOSSIER RESSOURCE	EP1 Etude technologique et préparation		

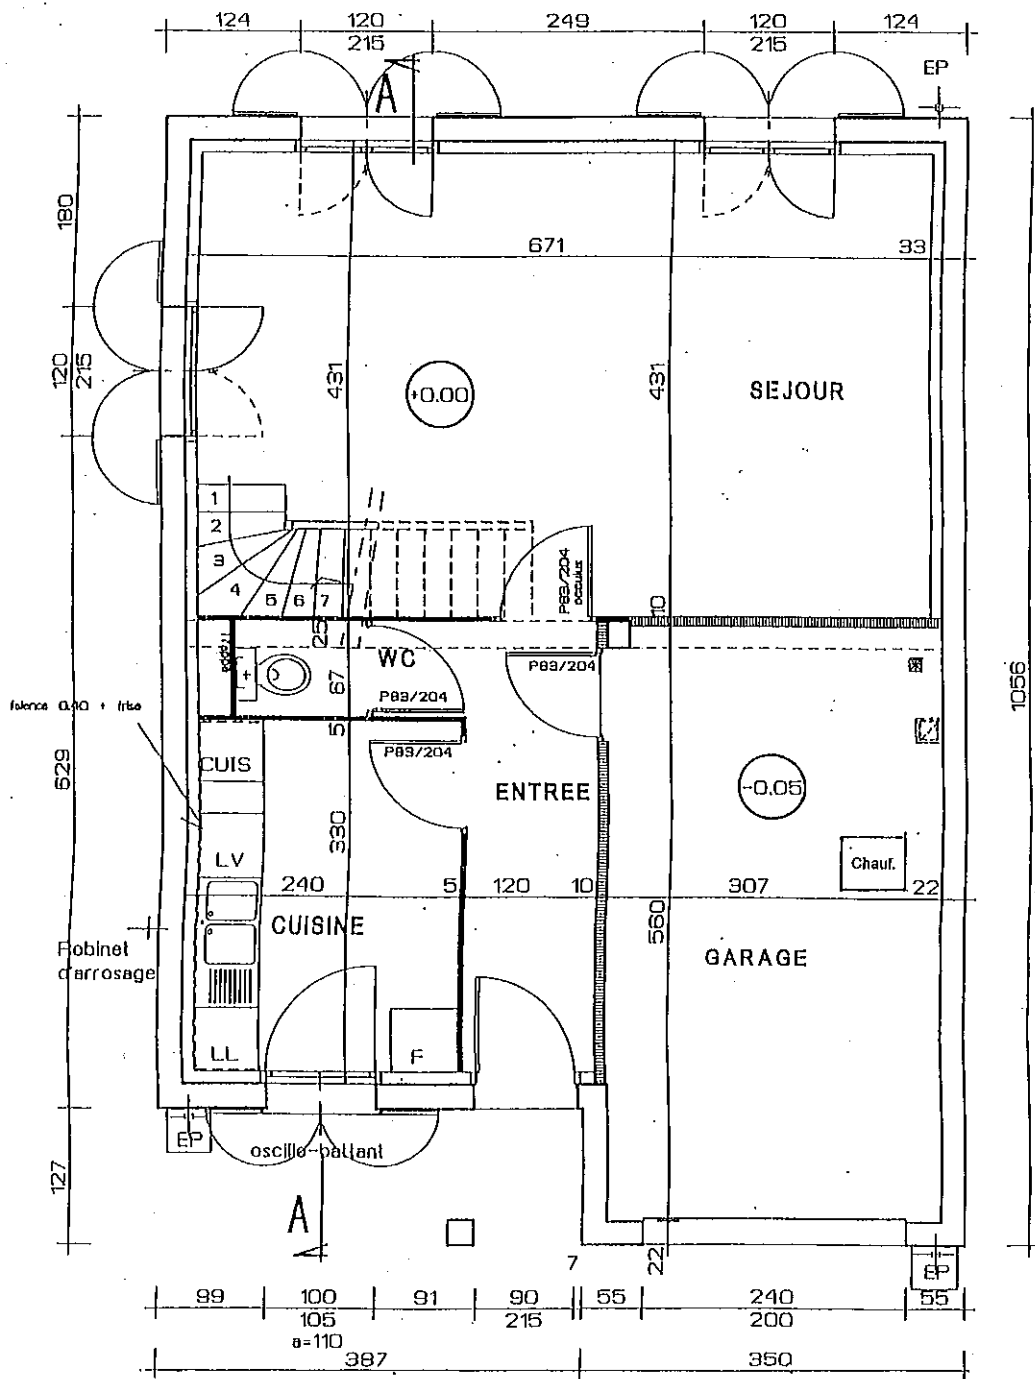

Examen et spécialité		Appel code
BEP Techniques des installations sanitaires et thermiques		5043
Institut de l'épreuve		N° de page
DOSSIER RESSOURCE	EP1 Etude technologique et préparation	3/16

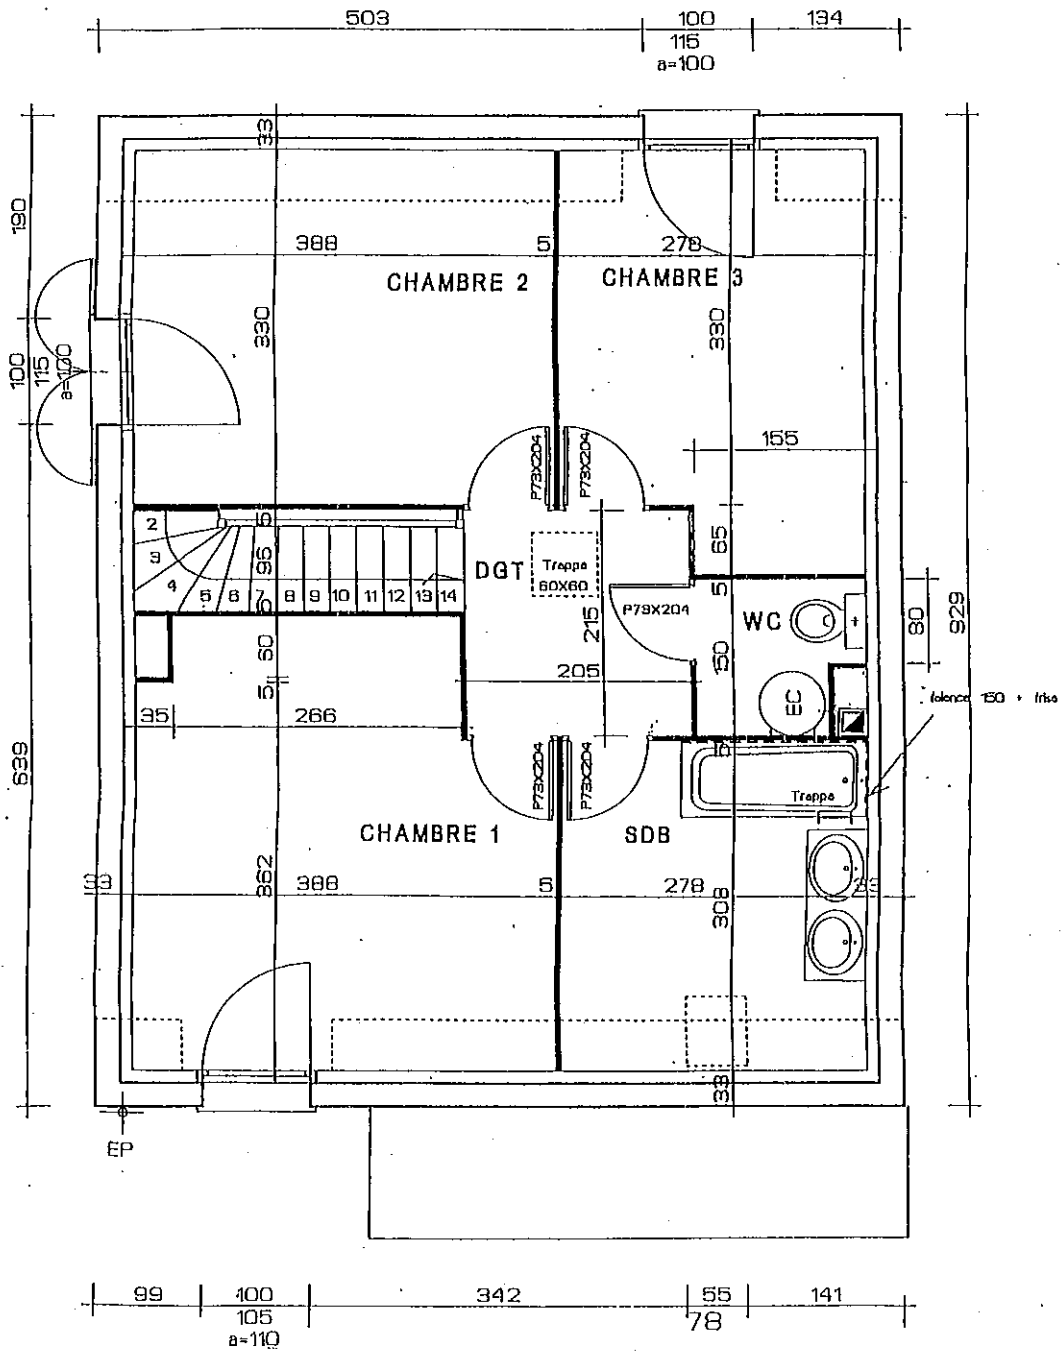


LES JARDINS DE MATISSE - MODELE ARPEGE

PLAN de l'ÉTAGE

Ech. 1 : 50


Examen et spécialité		Rappel code
BEP Techniques des installations sanitaires et thermiques		S0113
Intitulé de l'épreuve		N° de page
DOSSIER RESSOURCE	EP1 Etude technologique et préparation	4/16

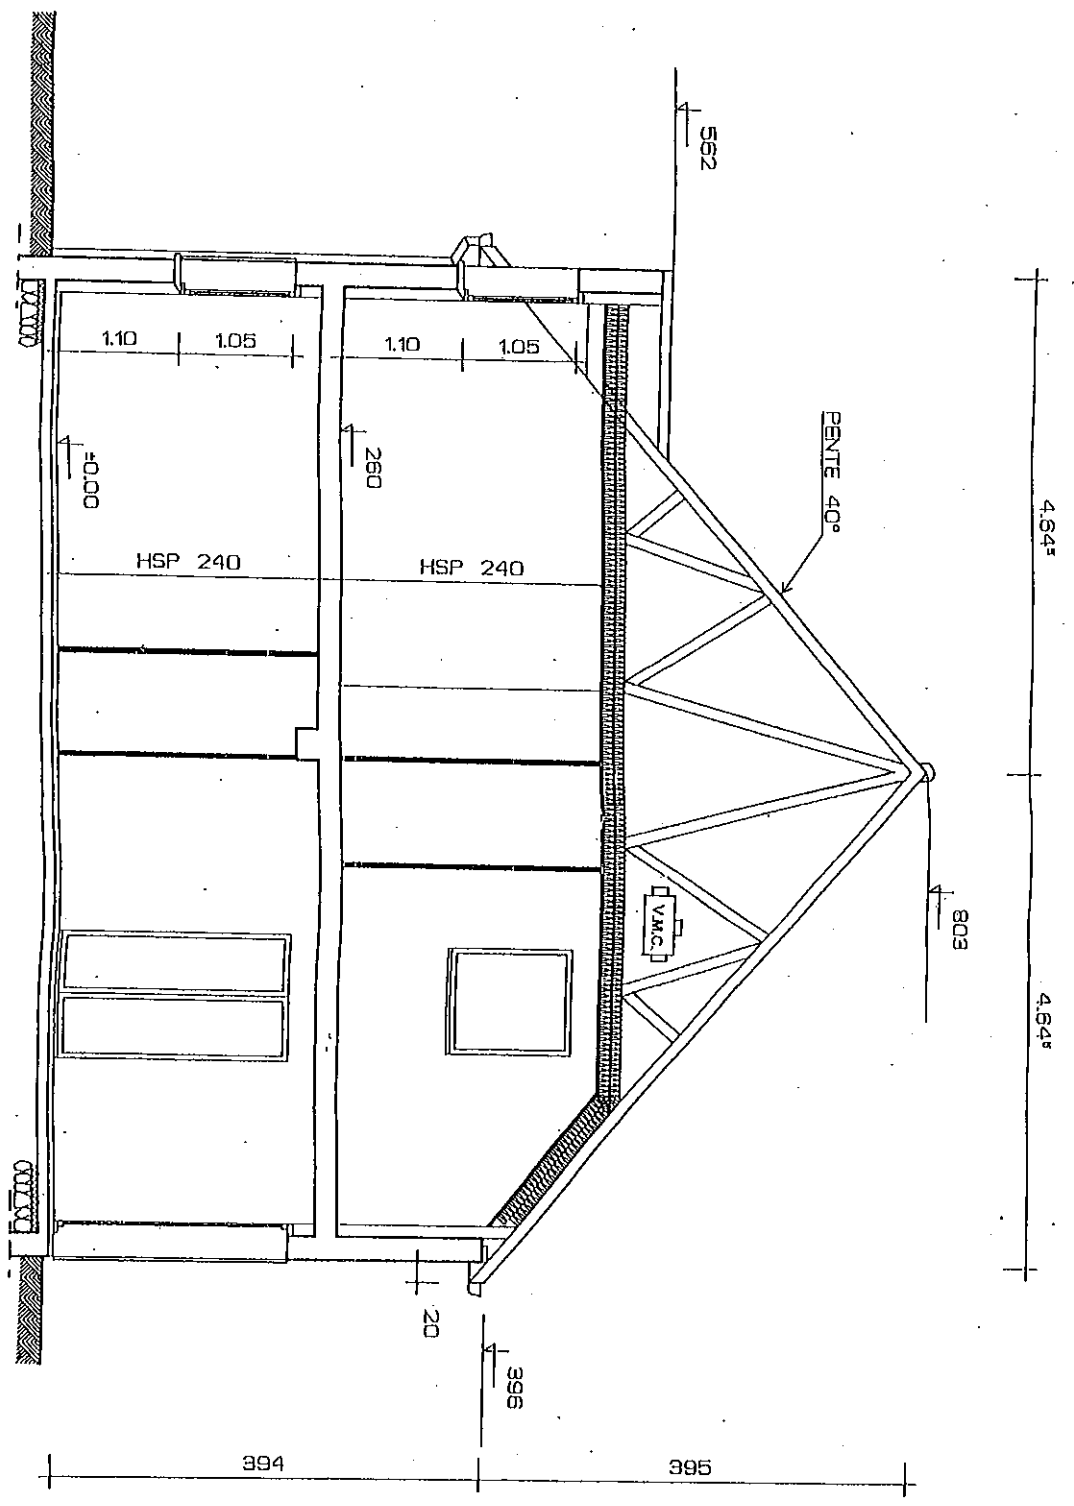

Examen et spécialité		Rappel codage
BEP Techniques des installations sanitaires et thermiques		50113
Intitulé de l'épreuve		N° de page
DOSSIER RESSOURCE	EP1 Etude technologique et préparation	5/16

LEGENDE ELECTRICITE


- ⊖ INTERRUPTEUR SIMPLE ALLUMAGE
- ⊖ INTERRUPTEUR VA ET VIENT
- ⊖ INTERRUPTEUR DOUBLE
- ⊖ PRISE DE COORDONNÉES
- ⊖ PC HAUTEUR 150 M
- ⊖ PC HA * T
- ⊖ TELEPHONE
- ⊖ PC HA * T
- ⊖ PC 20A * T
- ⊖ PC 32A * T
- ⊖ ATTERRE ROTTE
- ⊖ POINT LUMINEUX
- ⊖ ALIMENTATION BANDEAU LUMINEUX
- ⊖ TELEVISION
- ⊖ MODULATION DE FREQUENCE
- ⊖ RADIATEURS
- ⊖ TABLEAU ELECTRIQUE GENERAL
- ⊖ SONNETTE

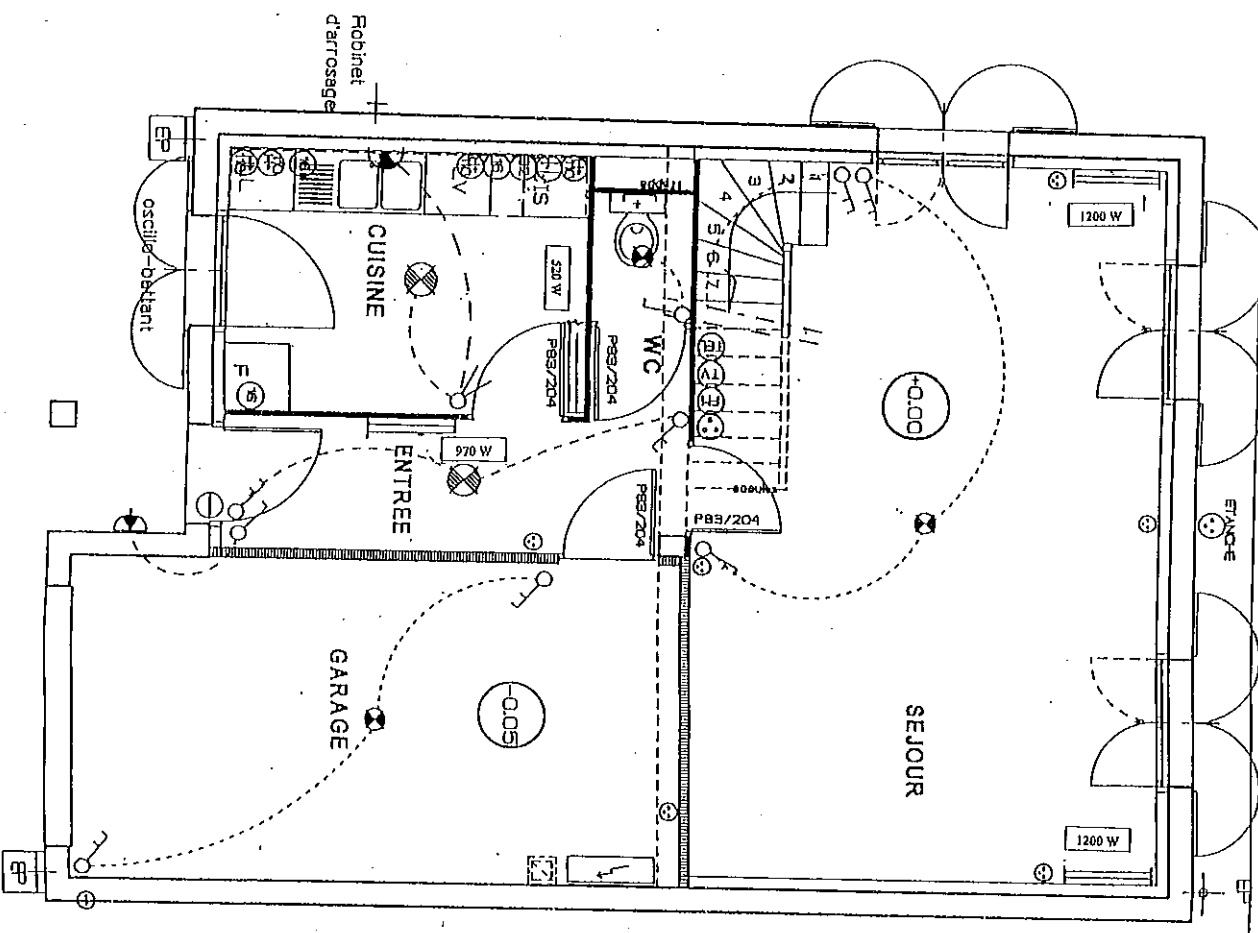



LES JARDINS DE MATISSE - MODELE ARPEGE

Lots 10 - 12 - 13

Ech. 1 : 50

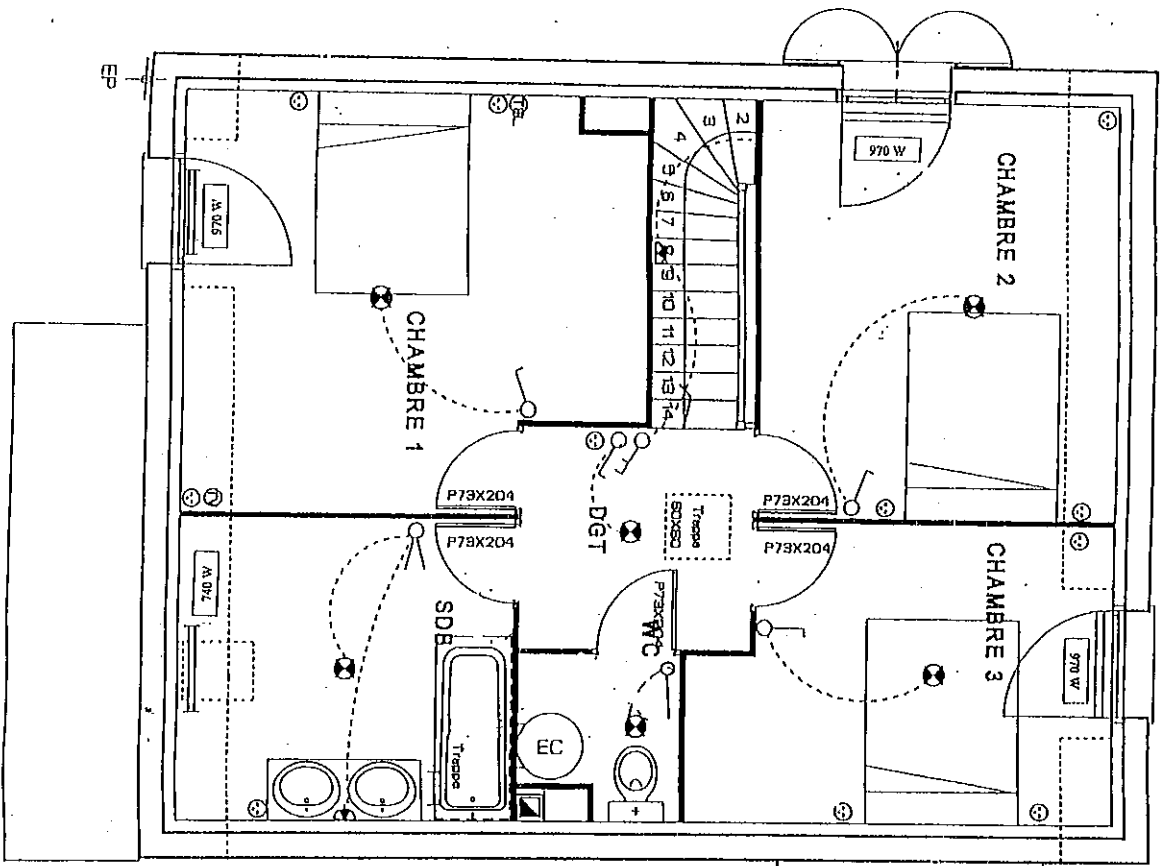

Examen et spécialité	BEP Techniques des installations sanitaires et thermiques	N° de page
	Institution de l'épreuve	50443
DOSSIER RESSOURCE	EP1 Etude technologique et préparation	6/16

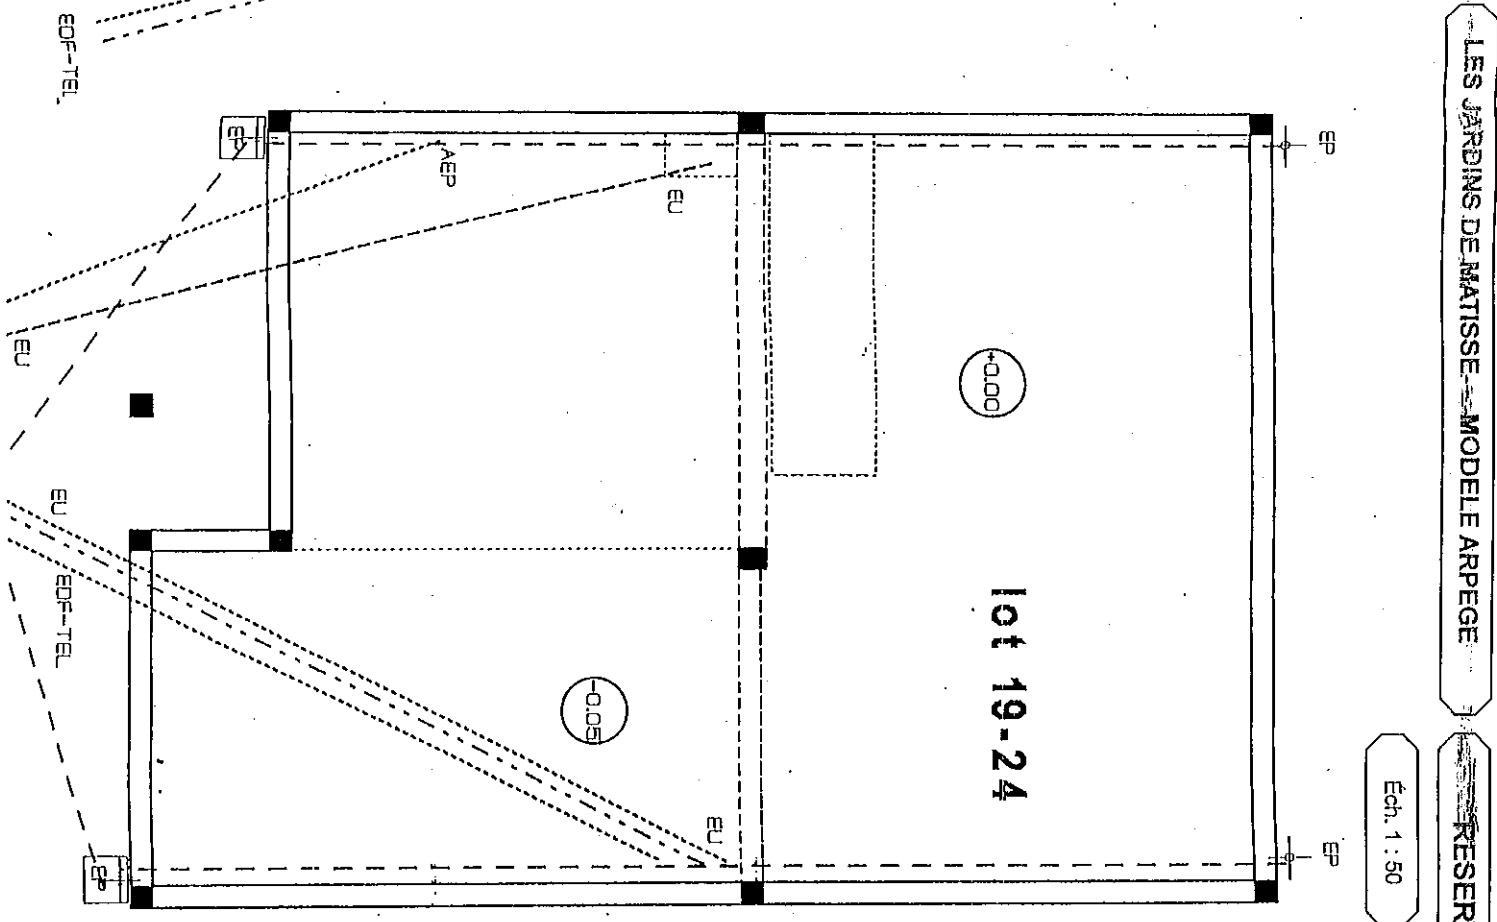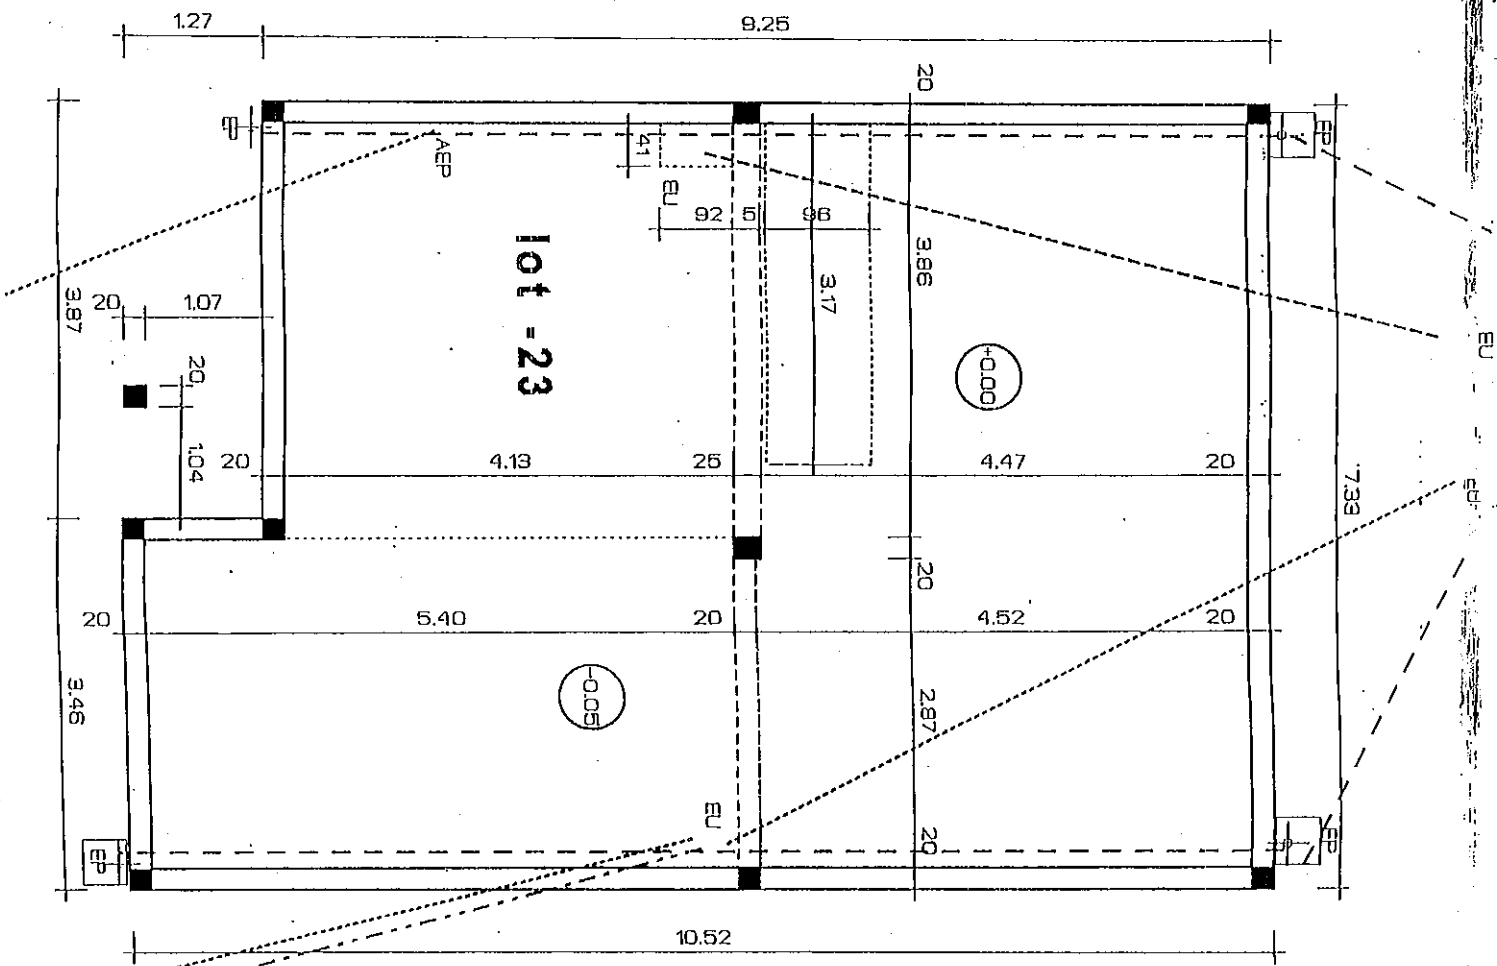

LES JARDINS DE MATISSE - MODELE ARPEGE

RESERVATIONS

Ech. 1 : 50

Examen et spécialité		Appel code	
BEP Techniques des installations sanitaires et thermiques		50413	
intitulé de l'épreuve		N° de page	
DOSSIER RESSOURCE	EP1 Etude technologique et préparation	7/16	