

BEP-CAP

TRAVAUX PUBLICS

EP1a - EP2

COMPOSITION DU DOSSIER

| | | |
|----------------------------|--------|------------|
| Plan de situation | DT1 : | Page 2/11 |
| Vue en plan de la traverse | DT2 : | Page 3/11 |
| Coupe transversale | DT3 : | Page 4/11 |
| Coupe longitudinale | DT4 : | Page 5/11 |
| Coupe droite sur trottoir | DT5 : | Page 6/11 |
| Vue en plan des murets | DT6 : | Page 7/11 |
| Élévation des murets 1 & 2 | DT7 : | Page 8/11 |
| Armatures des murets | DT8 : | Page 9/11 |
| Armatures du radier | DT9 : | Page 10/11 |
| Extrait du C.C.T.P. | DT10 : | Page 11/11 |

IMPORTANT :

Les documents contenus dans ce dossier vous permettront de répondre aux questions posées dans le CAHIER DE REPOSE qui vous a été remis conjointement.

Ce dossier sera récupéré en totalité en fin de l'épreuve.

DOSSIER TECHNIQUE

| | | |
|--|----------------|--------------|
| Groupement inter académique II | Session : 2005 | Code : |
| BEP TRAVAUX PUBLICS | | |
| Dominante : Construction en Ouvrages d'Art | | |
| EP1 a - EP2 | | |
| DOSSIER TECHNIQUE | | Pages : 1/11 |


DT 3

COUPE TRANSVERSALE


(Suivant A - A' dans l'axe de l'ouvrage)

AMONT

AVANT

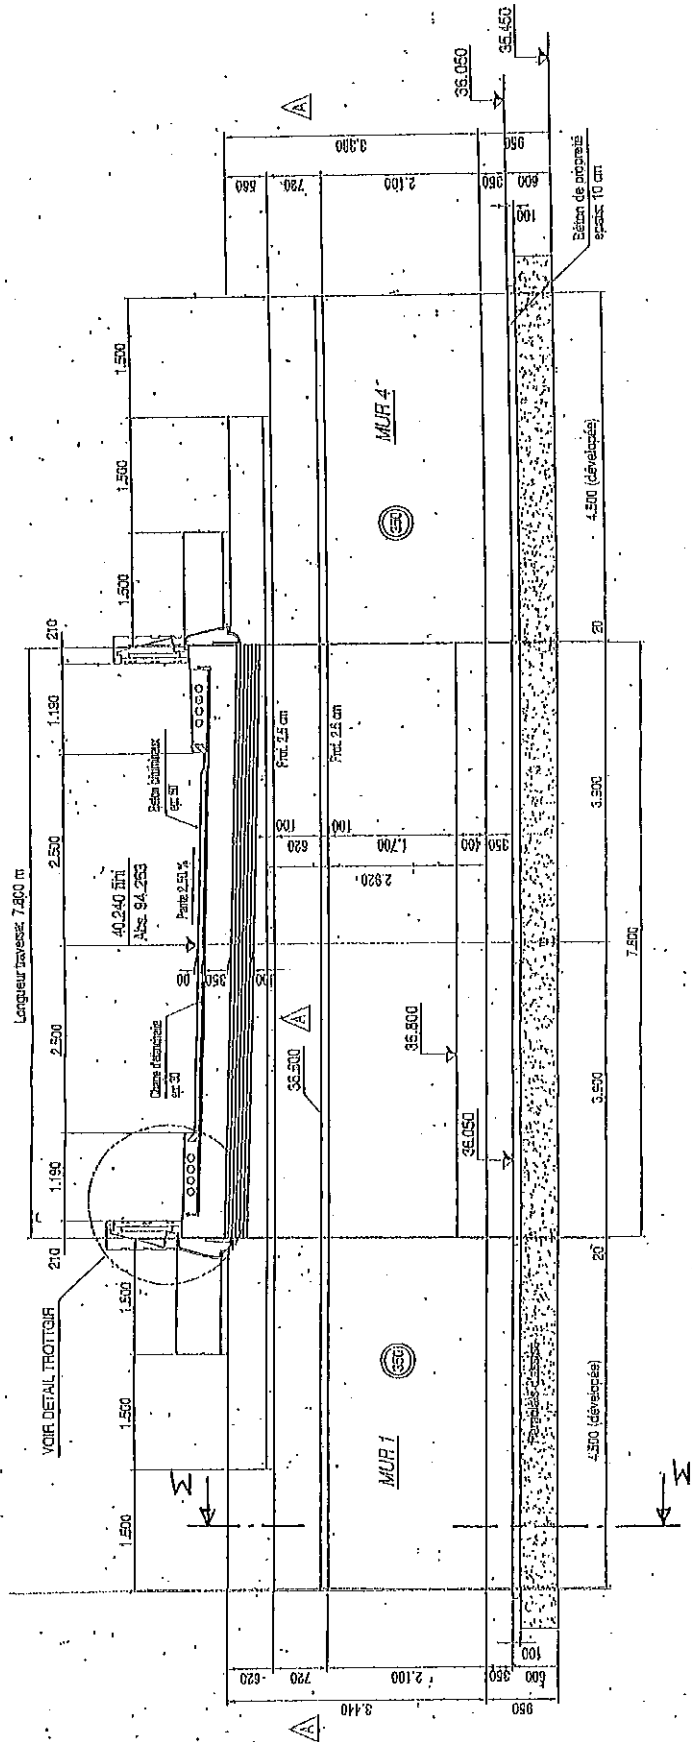


| | | | | | |
|---|---------------|---|-------------------------|--------------------------------|-------------------|
| GROUPEMENT INTERACADEMIQUE II SECTEUR 8 - BATIMENT | BEP dominante | Travaux publics Construction en ouvrages d'art | SESSION 2005 Epreuve | DOSSIER TECHNIQUE EP1 - EP2 | Feuille 4 / 11 |
| | | | | | |

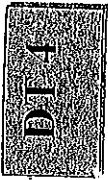


COUPE LONGITUDINALE

(Suivant B - B / Coupe droite)


Ech: 1/50

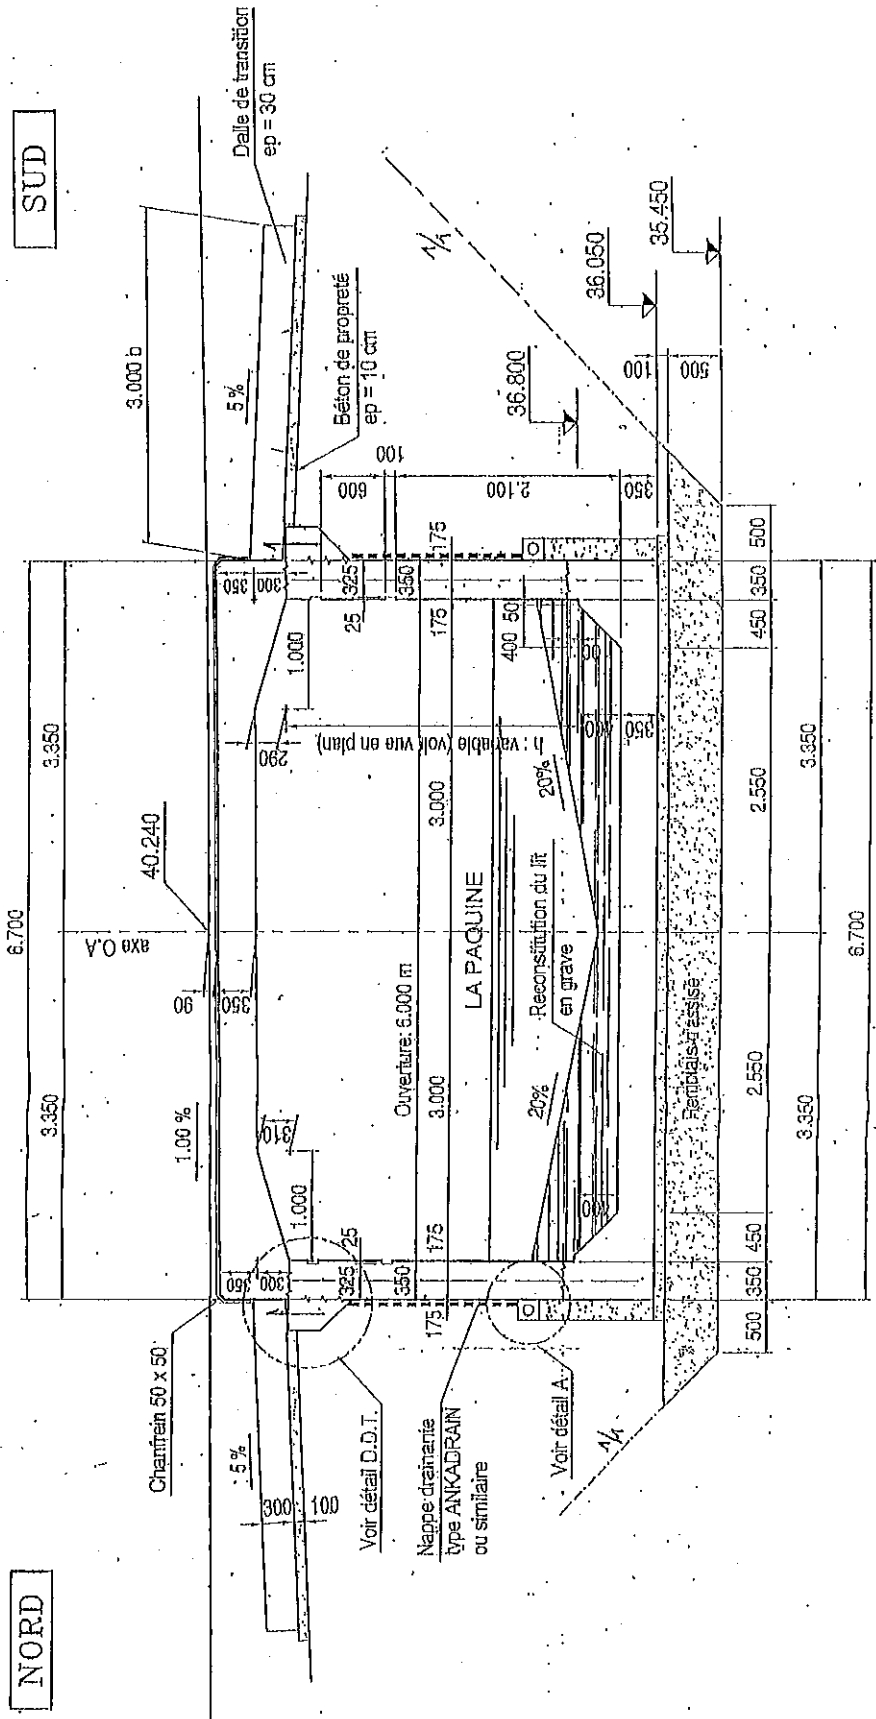

DETAIL D.D.T.

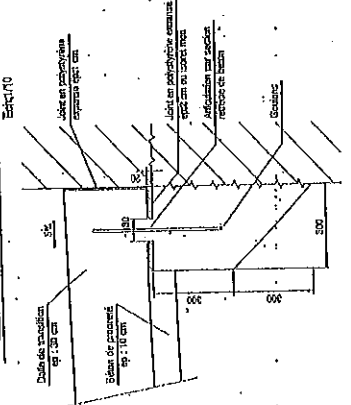

DETAIL A

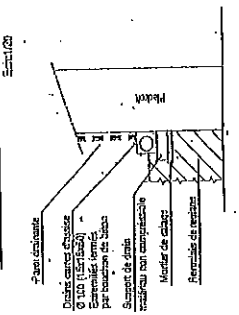

| | | | | |
|-------------------------------|-----------|--------------------------------|--------------|-------------------|
| GROUPEMENT INTERACADEMIQUE II | BEP | Travaux publics | SESSION 2005 | DOSSIER TECHNIQUE |
| SECTEUR 8 - BATIMENT | dominante | Construction en ouvrages d'art | Epreuve | EP1 - EP2 |
| | | | | Feuille 5 / 11 |