

# B E P FINITIONS

## PLATRERIE PEINTURE


Session 2005

Epreuve : E P 2


### DOSSIER RESSOURCES

EXAMEN : BEP FINITION – Plâtrerie - Peinture	N°5123301 / 5023308	
EPREUVE EP2	Durée : 4 h	Coefficient : 6
Session 2005	Page 1/8	


# Résidence pour personne âgées

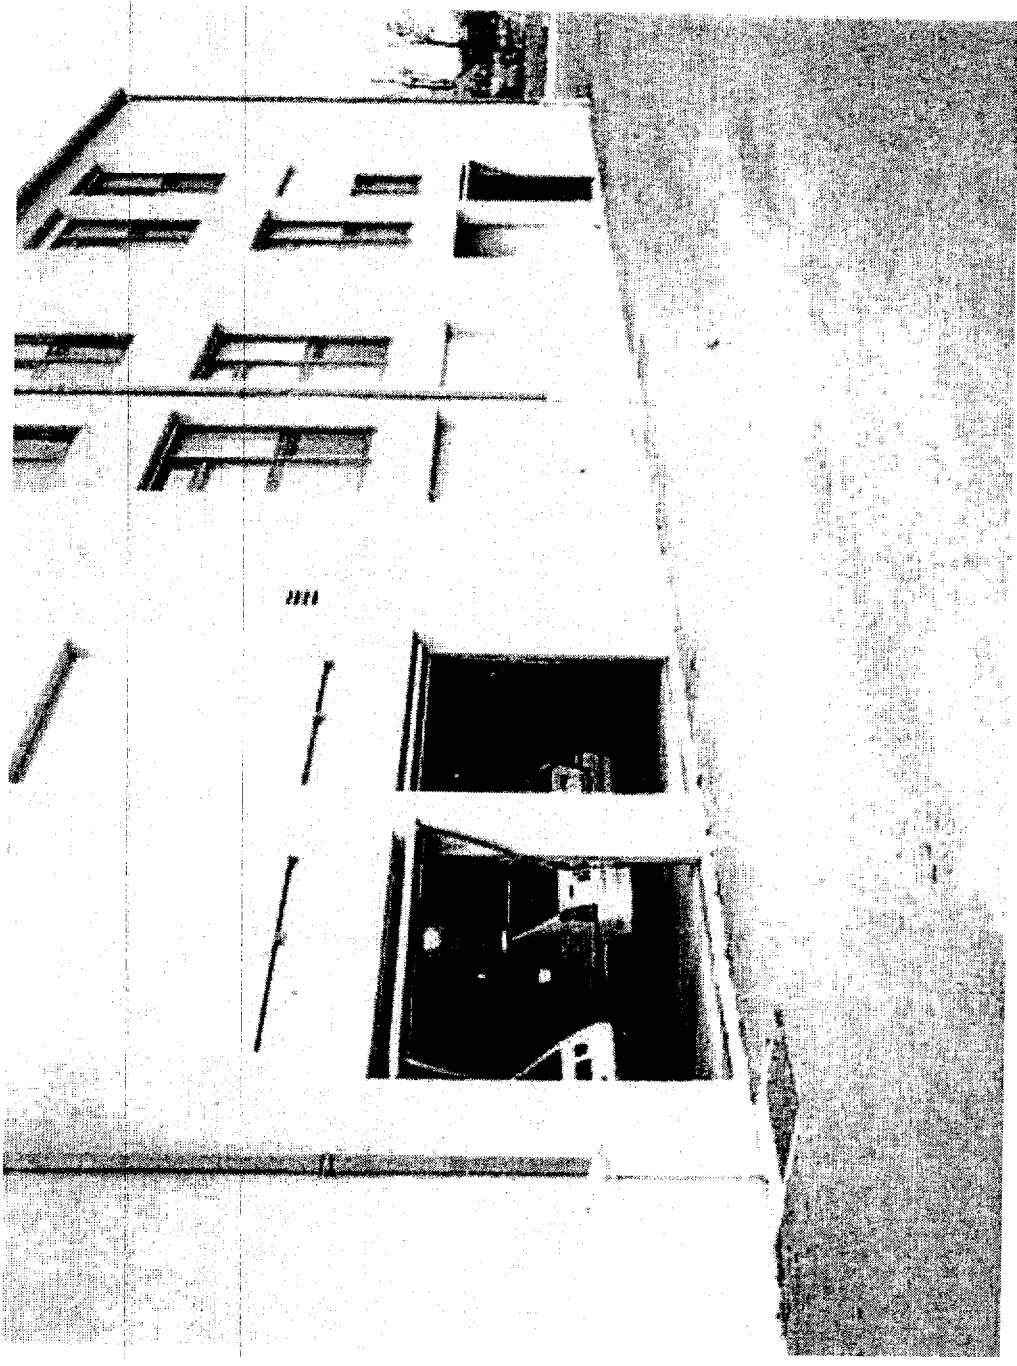

# Garage à transformer en salle d'animation

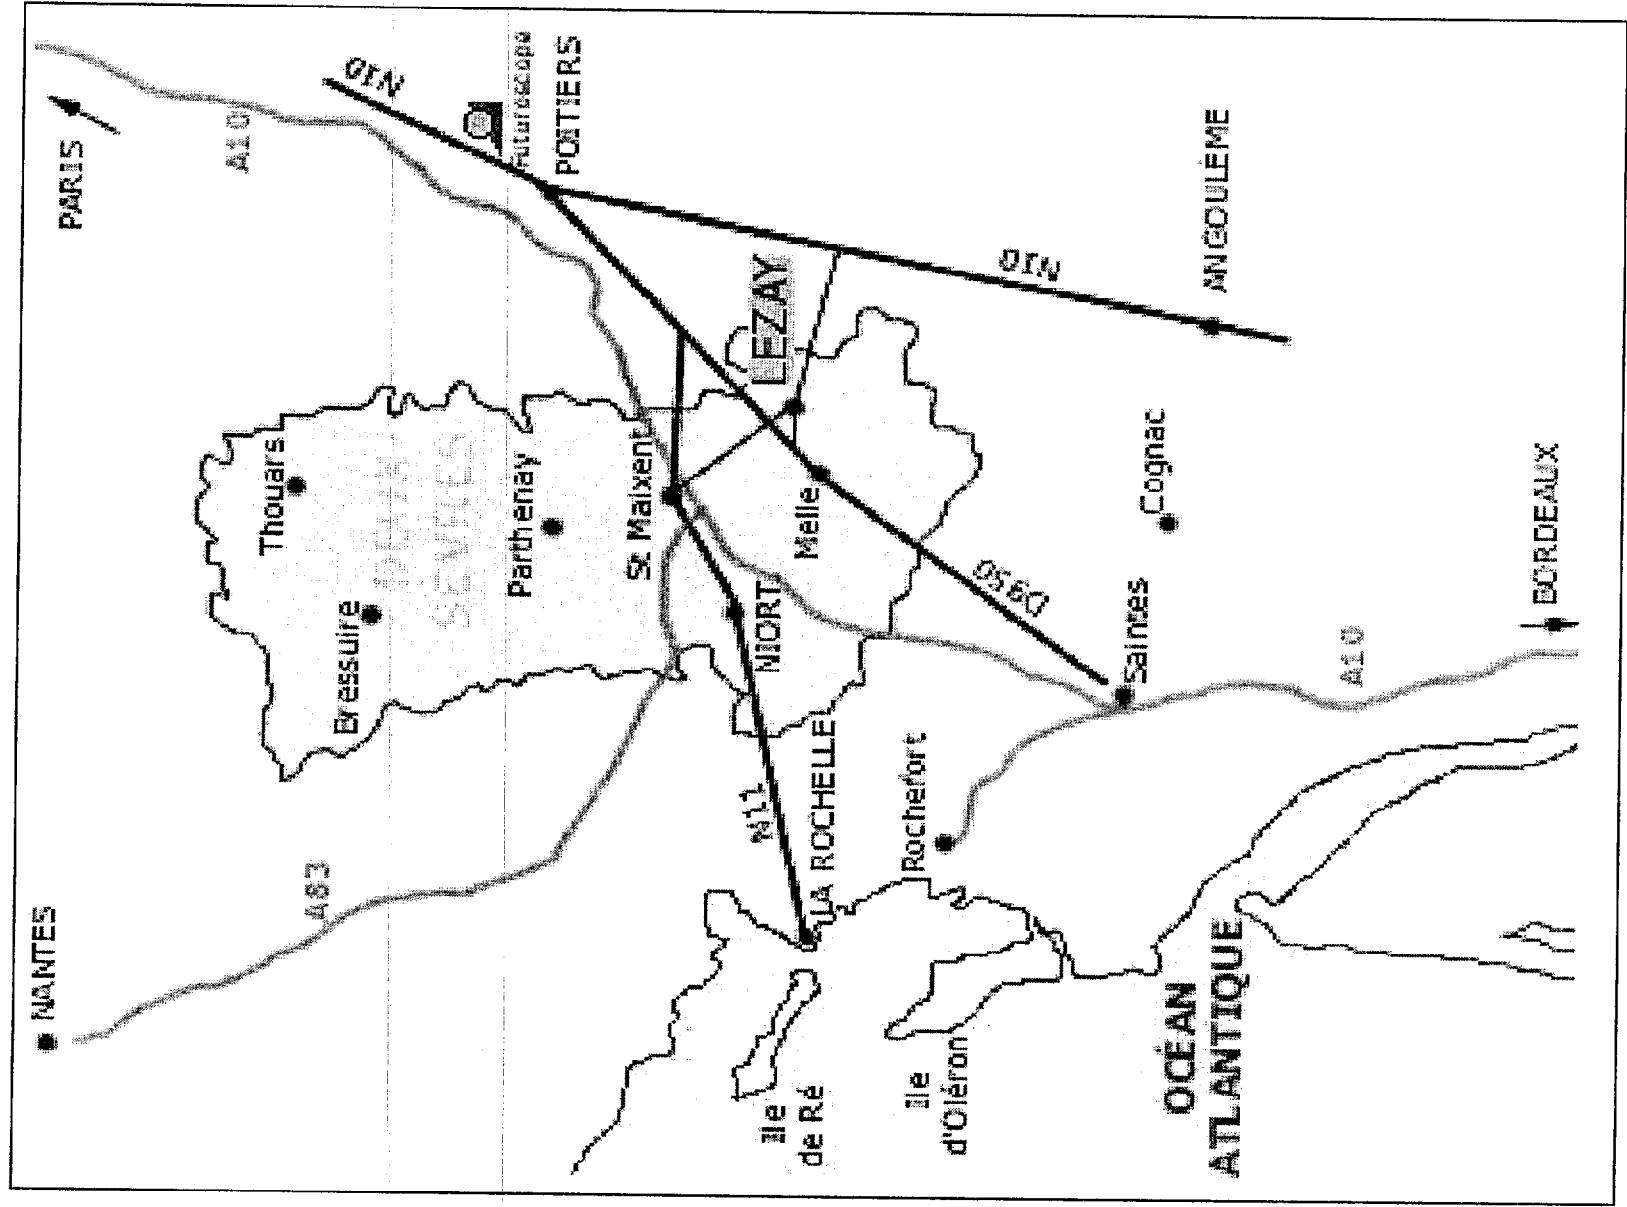

EXAMEN : BEP FINITION – Plâtrerie - Peinture	N°5123301 / 5023308	
EPREUVE EP2	Durée : 4 h	Coefficient : 6
Session 2005	Page 2/8	

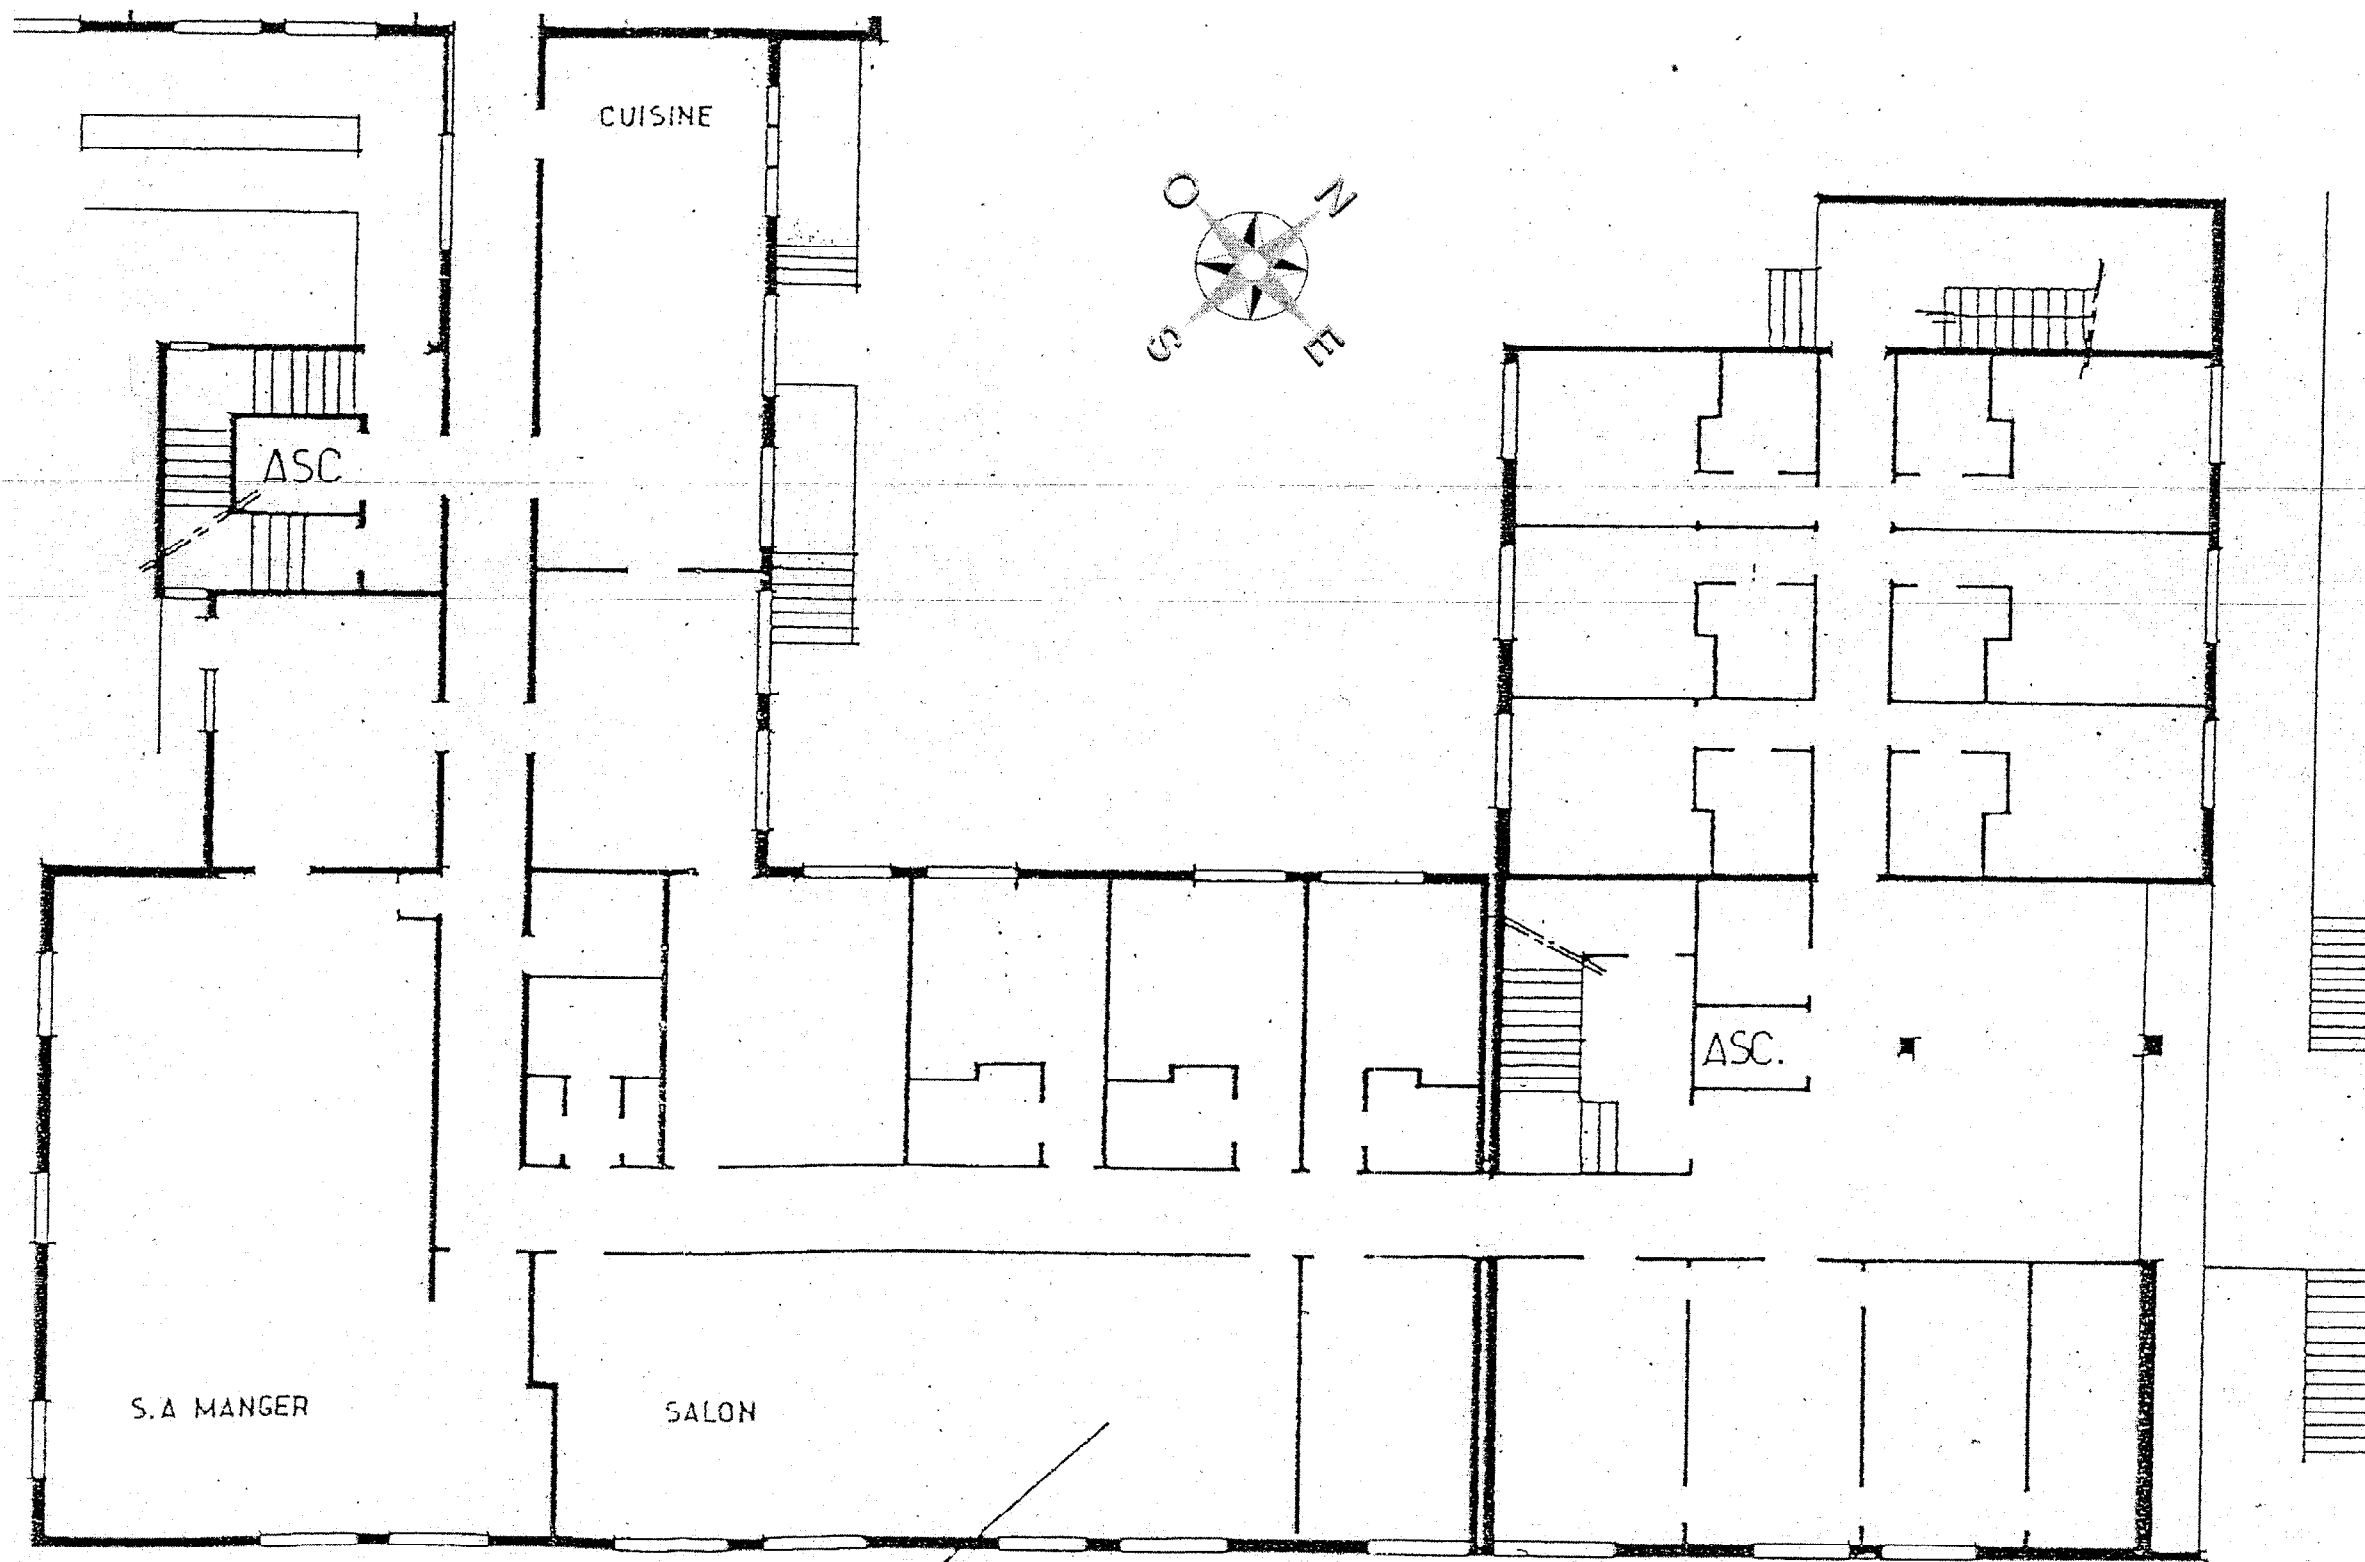


GARAGES TRANSFORMES EN  
SALLE D'ANIMATION AU SOUS SOL

BAT 1986

PLAN D'ENSEMBLE R.D.CH.  
ECH. 1 / 200

EXAMEN : BEP FINITION - Plâtrerie - Peinture		N°5123301 / 5023308	
EPREUVE EP2		Durée : 4 h	Coefficient : 6
Session	2005	Page 3/8	

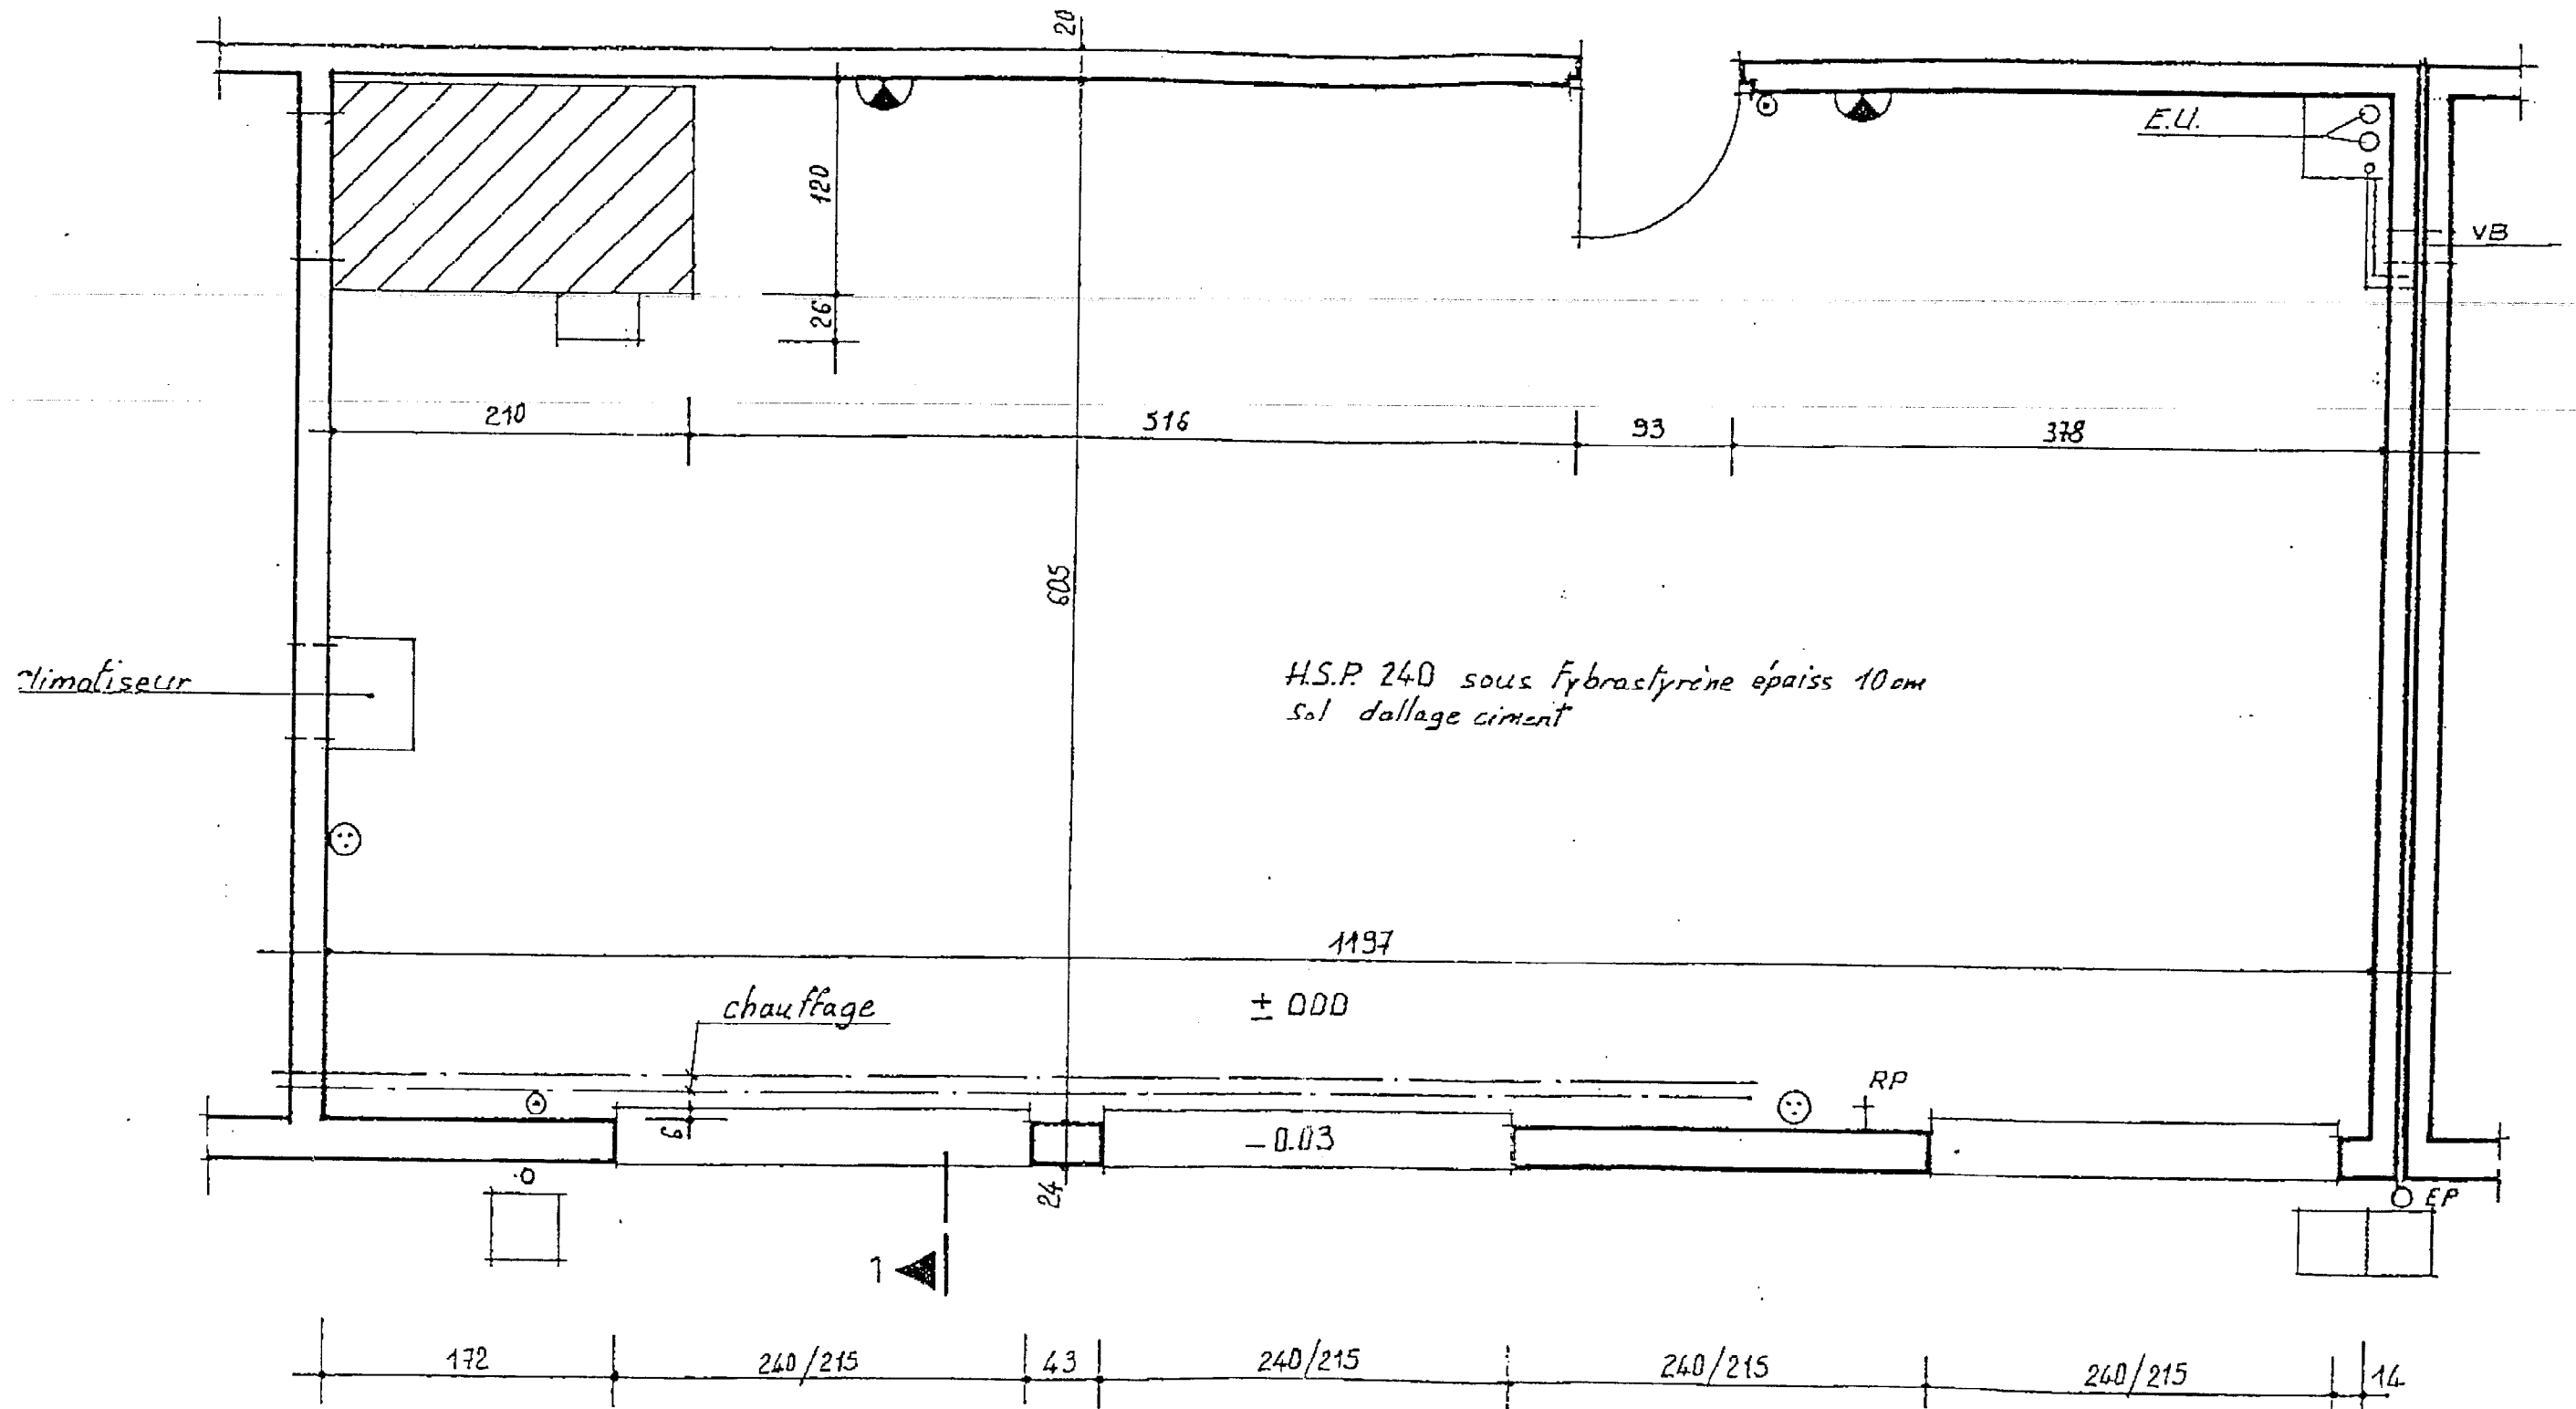

Salle d'animation avant travaux

EXAMEN : BEP FINITION - Plâtrerie - Peinture		N°5123301 / 5023308	
EPREUVE EP2		Durée : 4 h	Coefficient : 6
Session	2005	Page 4/8	