



BEP FINITION	Session : 2005	Sujet n° : 04 - 2114
Dossier plans		
Code Spécialité : 5123301 B	EP2 Durée : 4 h	Folio : 1 / 9
		Coefficient : 6


PLAN DE L'ETAGE

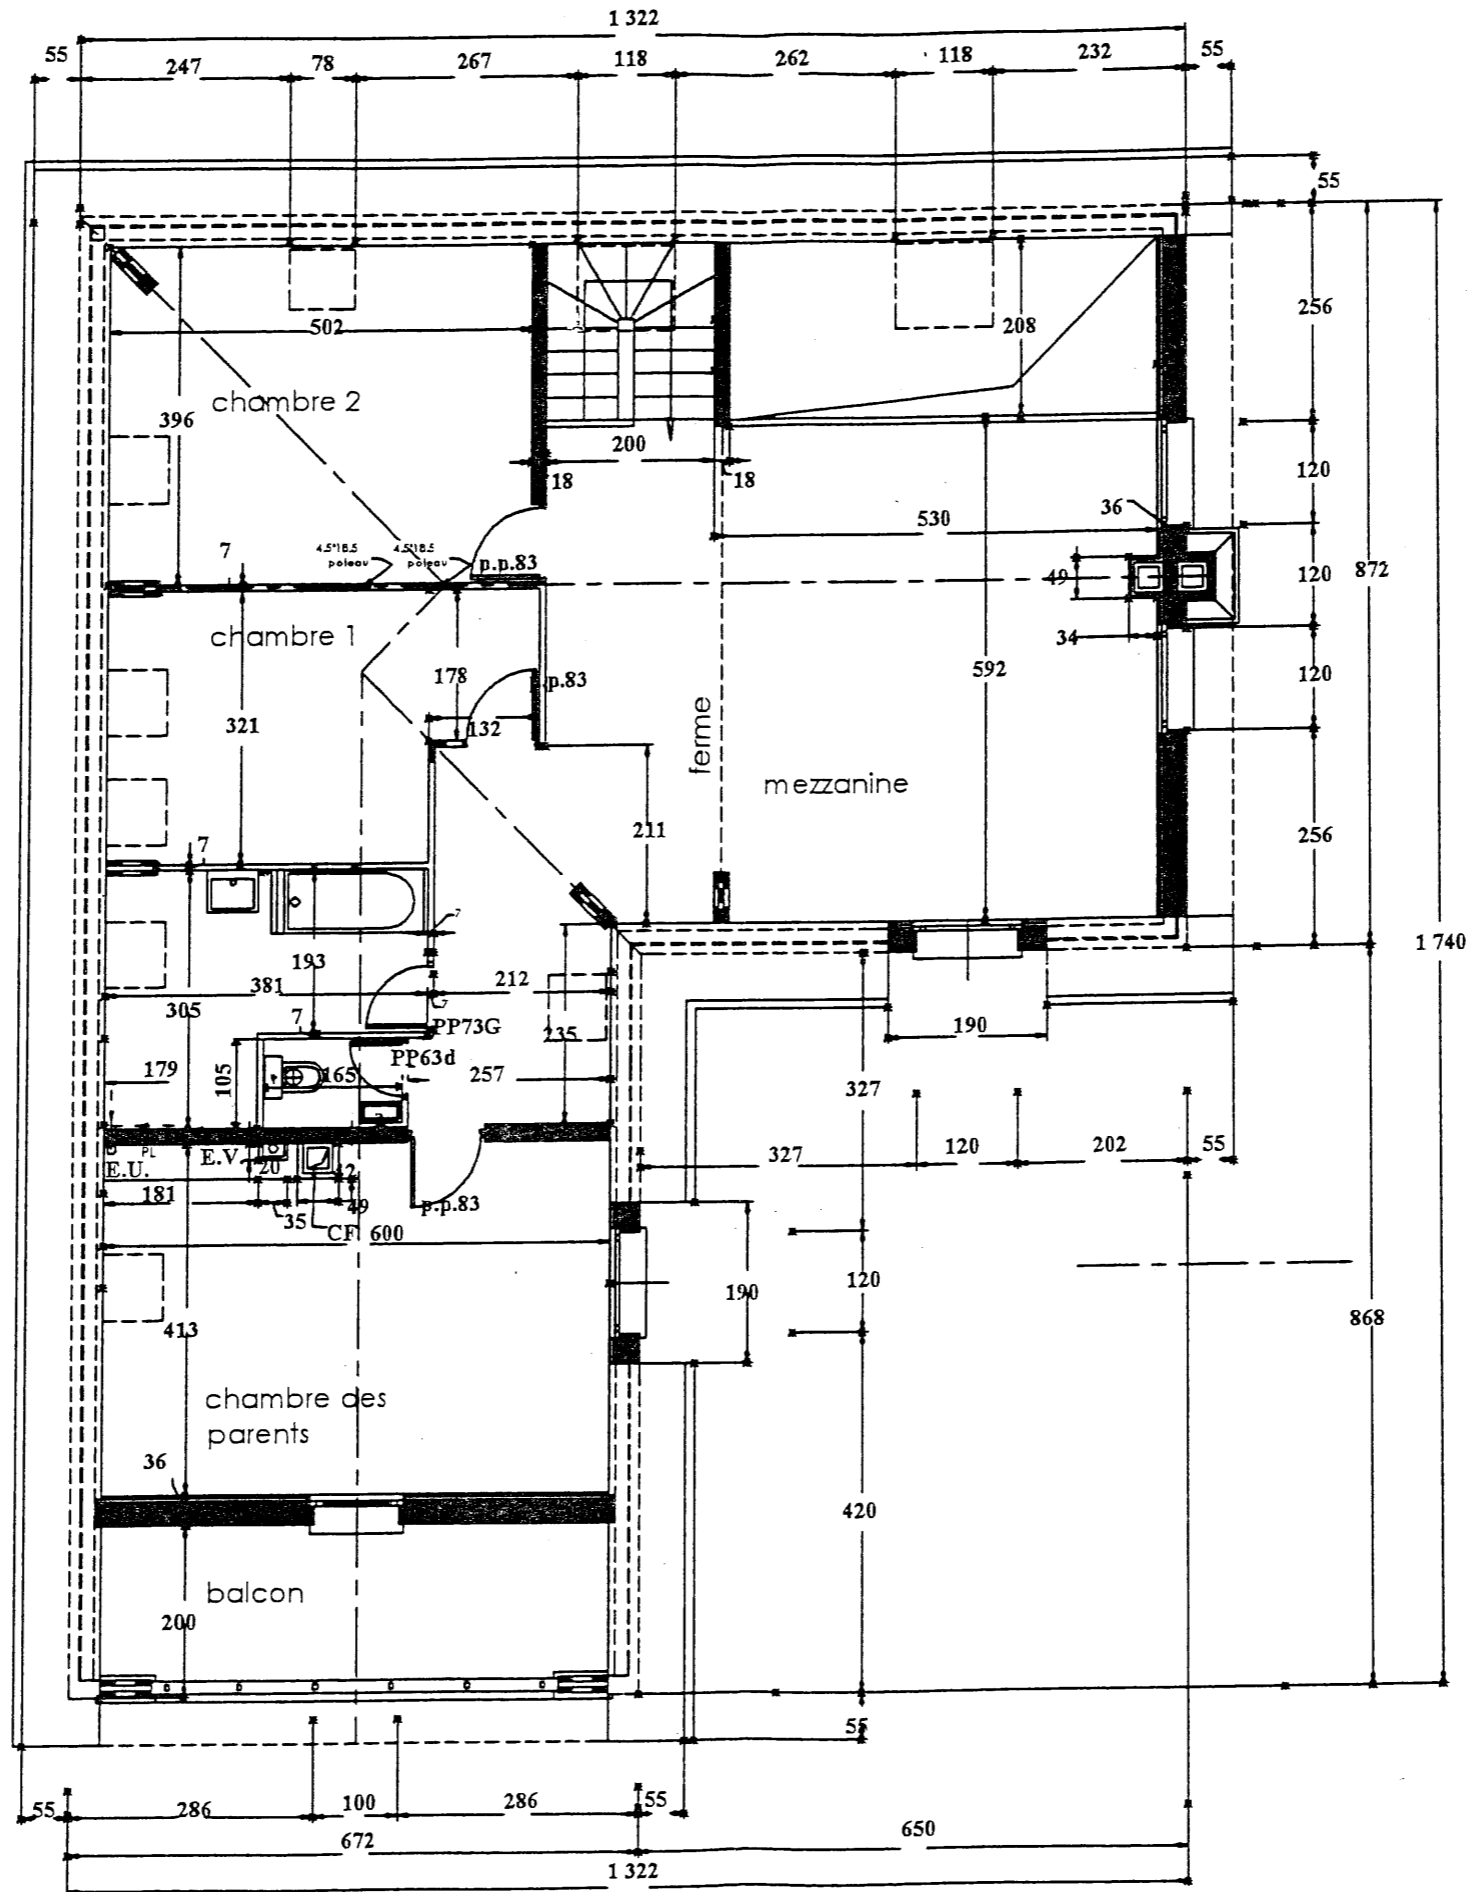

BEP FINITION	Session : 2005	Sujet n° : 04 - 2114
Dossier plans		
Code Spécialité : 5123301 B	EP2 Durée : 4 h	Folio : 2 / 9
		Coefficient : 6

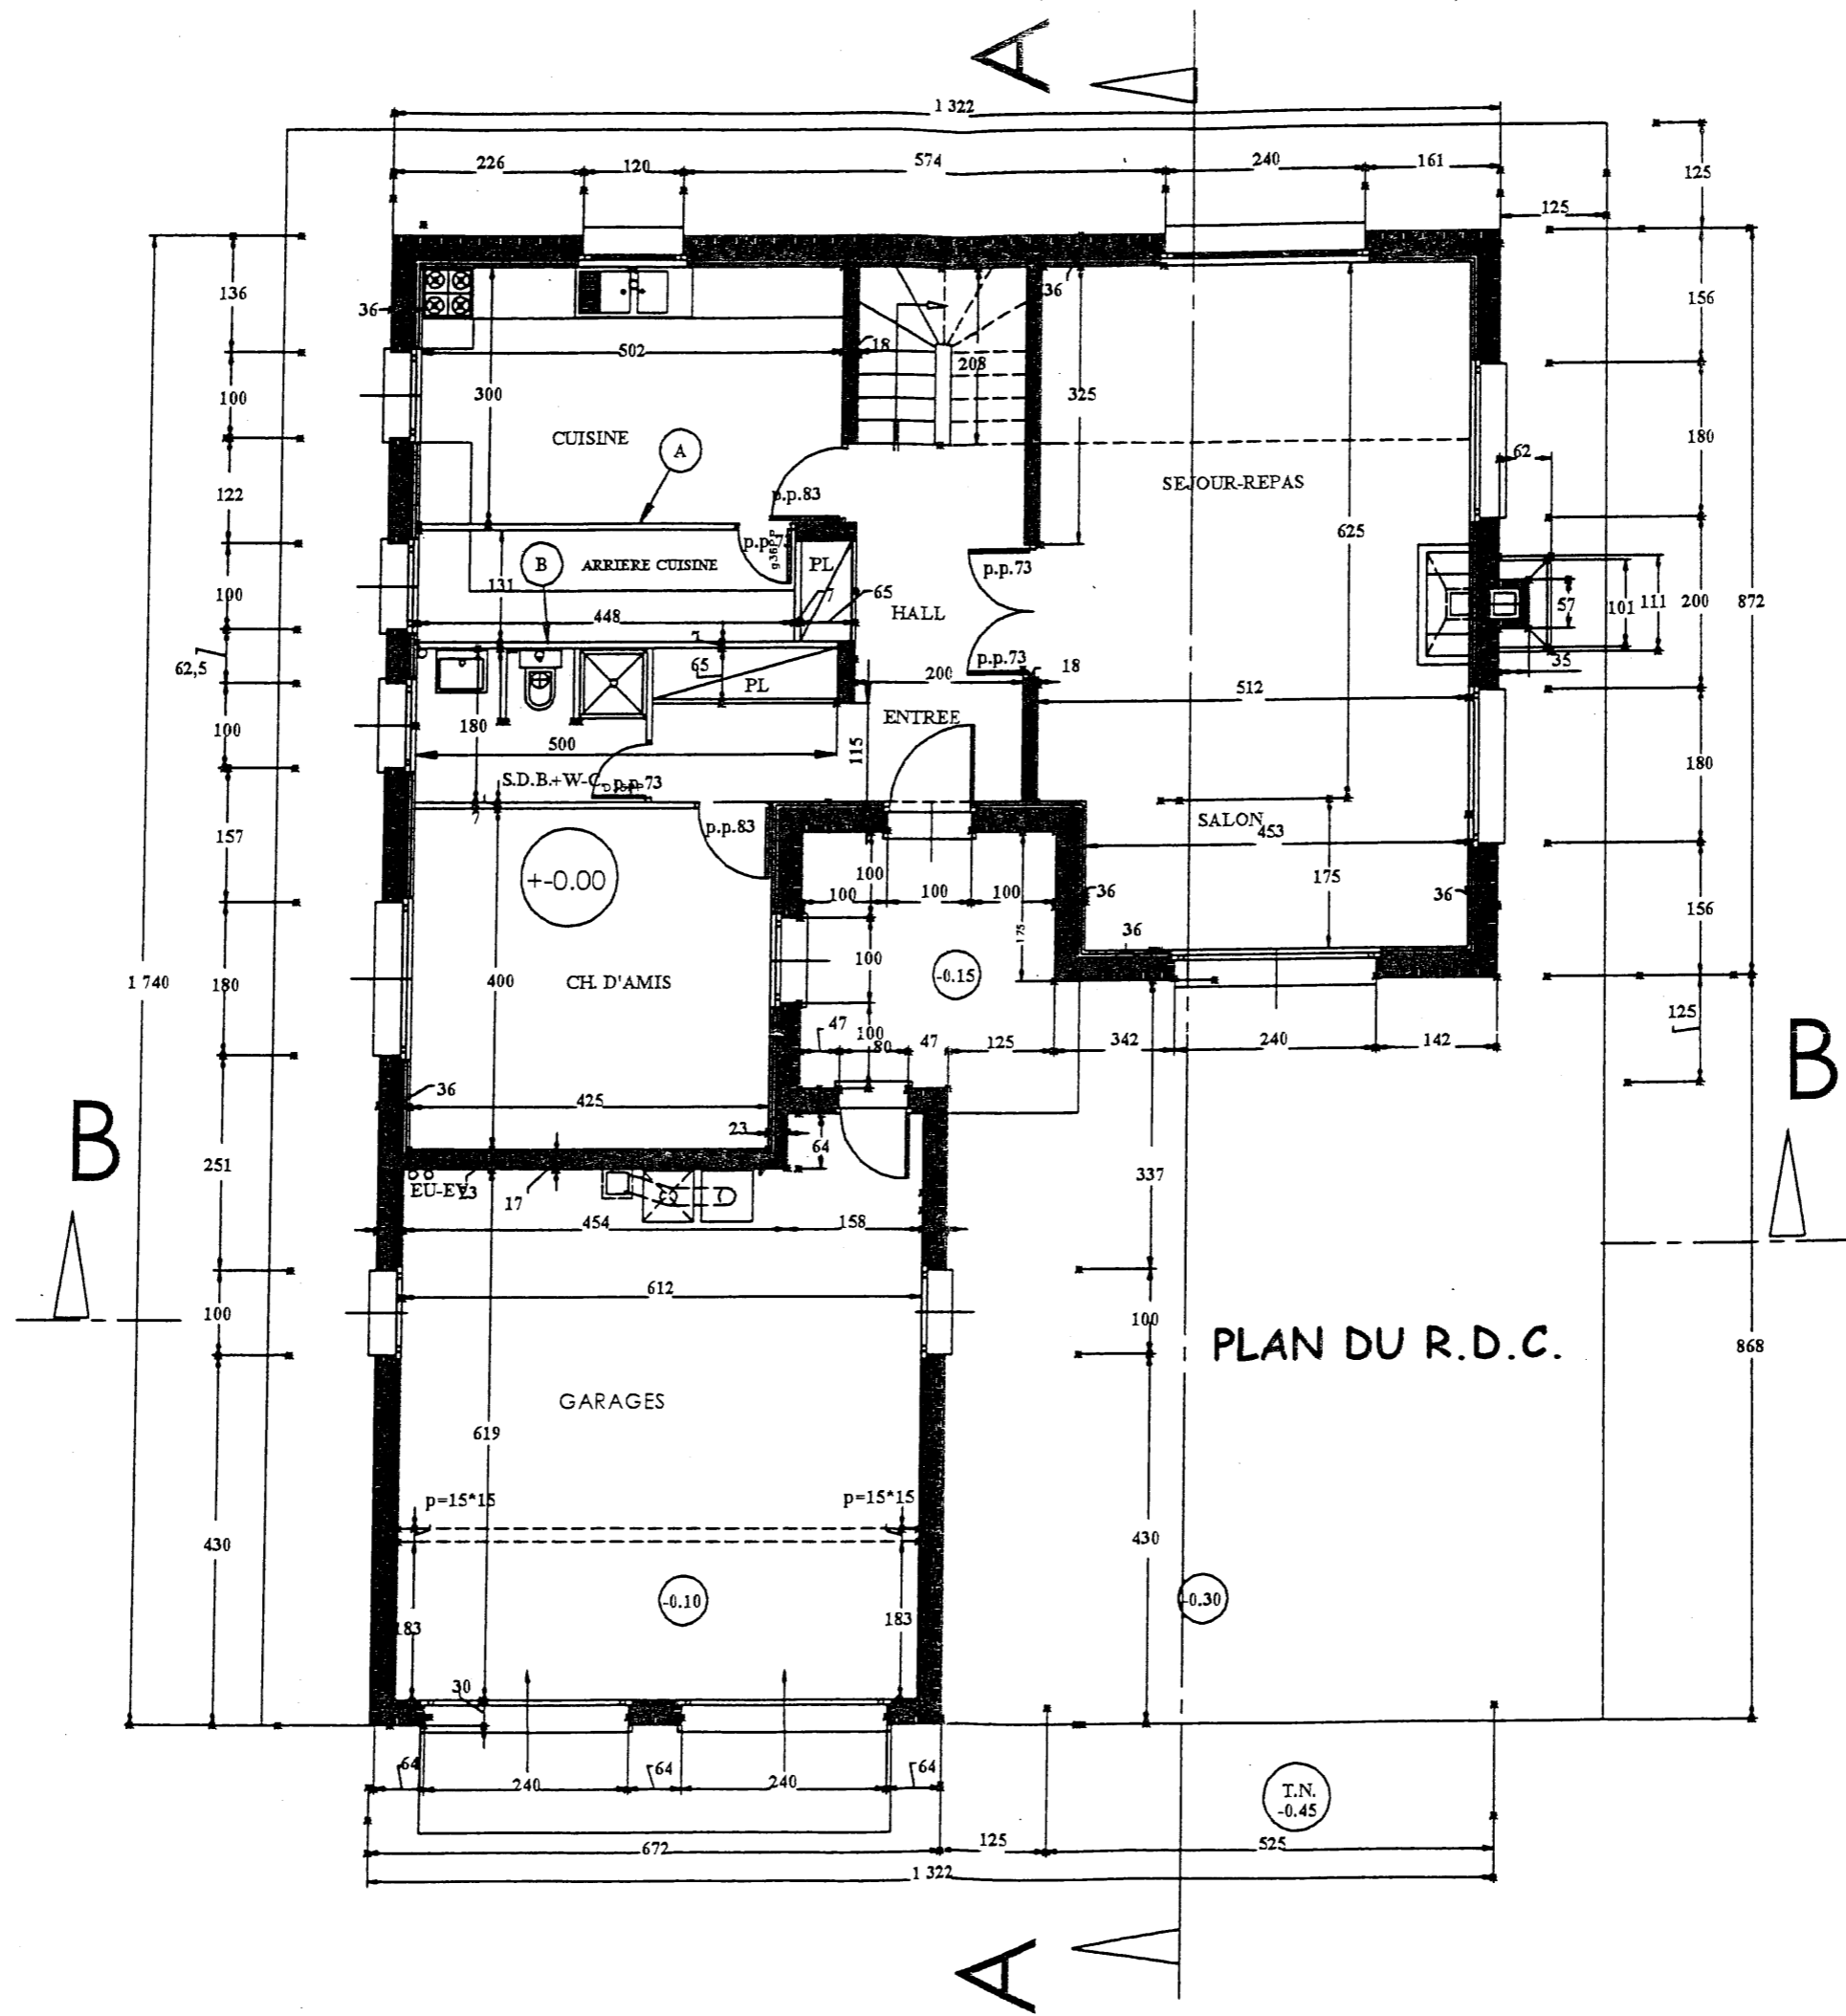


BEP FINITION	Session : 2005	Sujet n° : 04 - 2114
Dossier plans		
Code Spécialité : 5123301 B	EP2 Durée : 4 h	Folio : 3 / 9
		Coefficient : 6

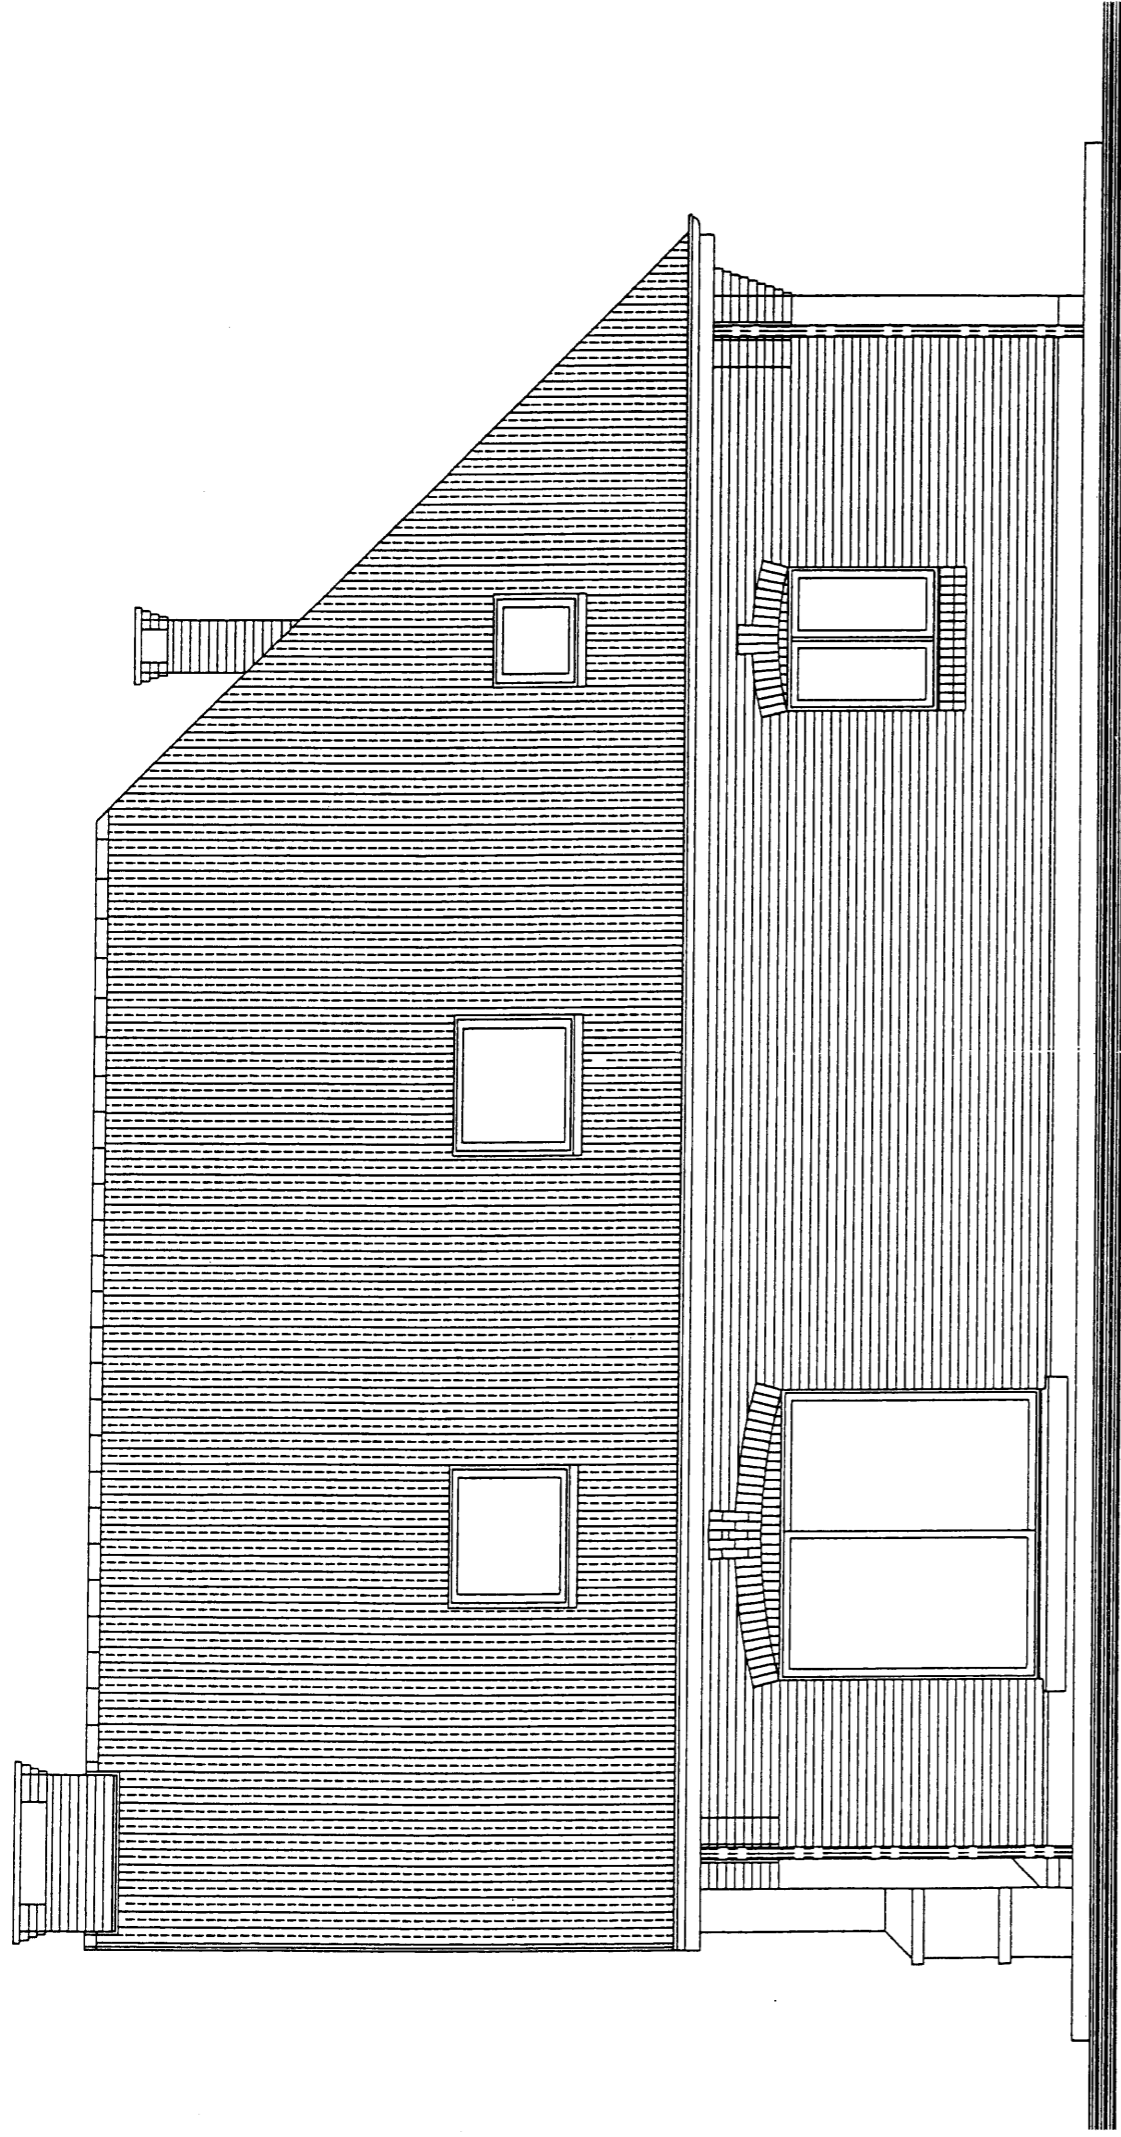


FACADE NORD-EST
ECHELLE 1/50

BEP FINITION	Session : 2005 Dossier plans	Sujet n° : 04 - 2114	Folio : 4 / 9
Code Spécialité : 5123301 B	EP2	Durée : 4 h	Coefficient : 6

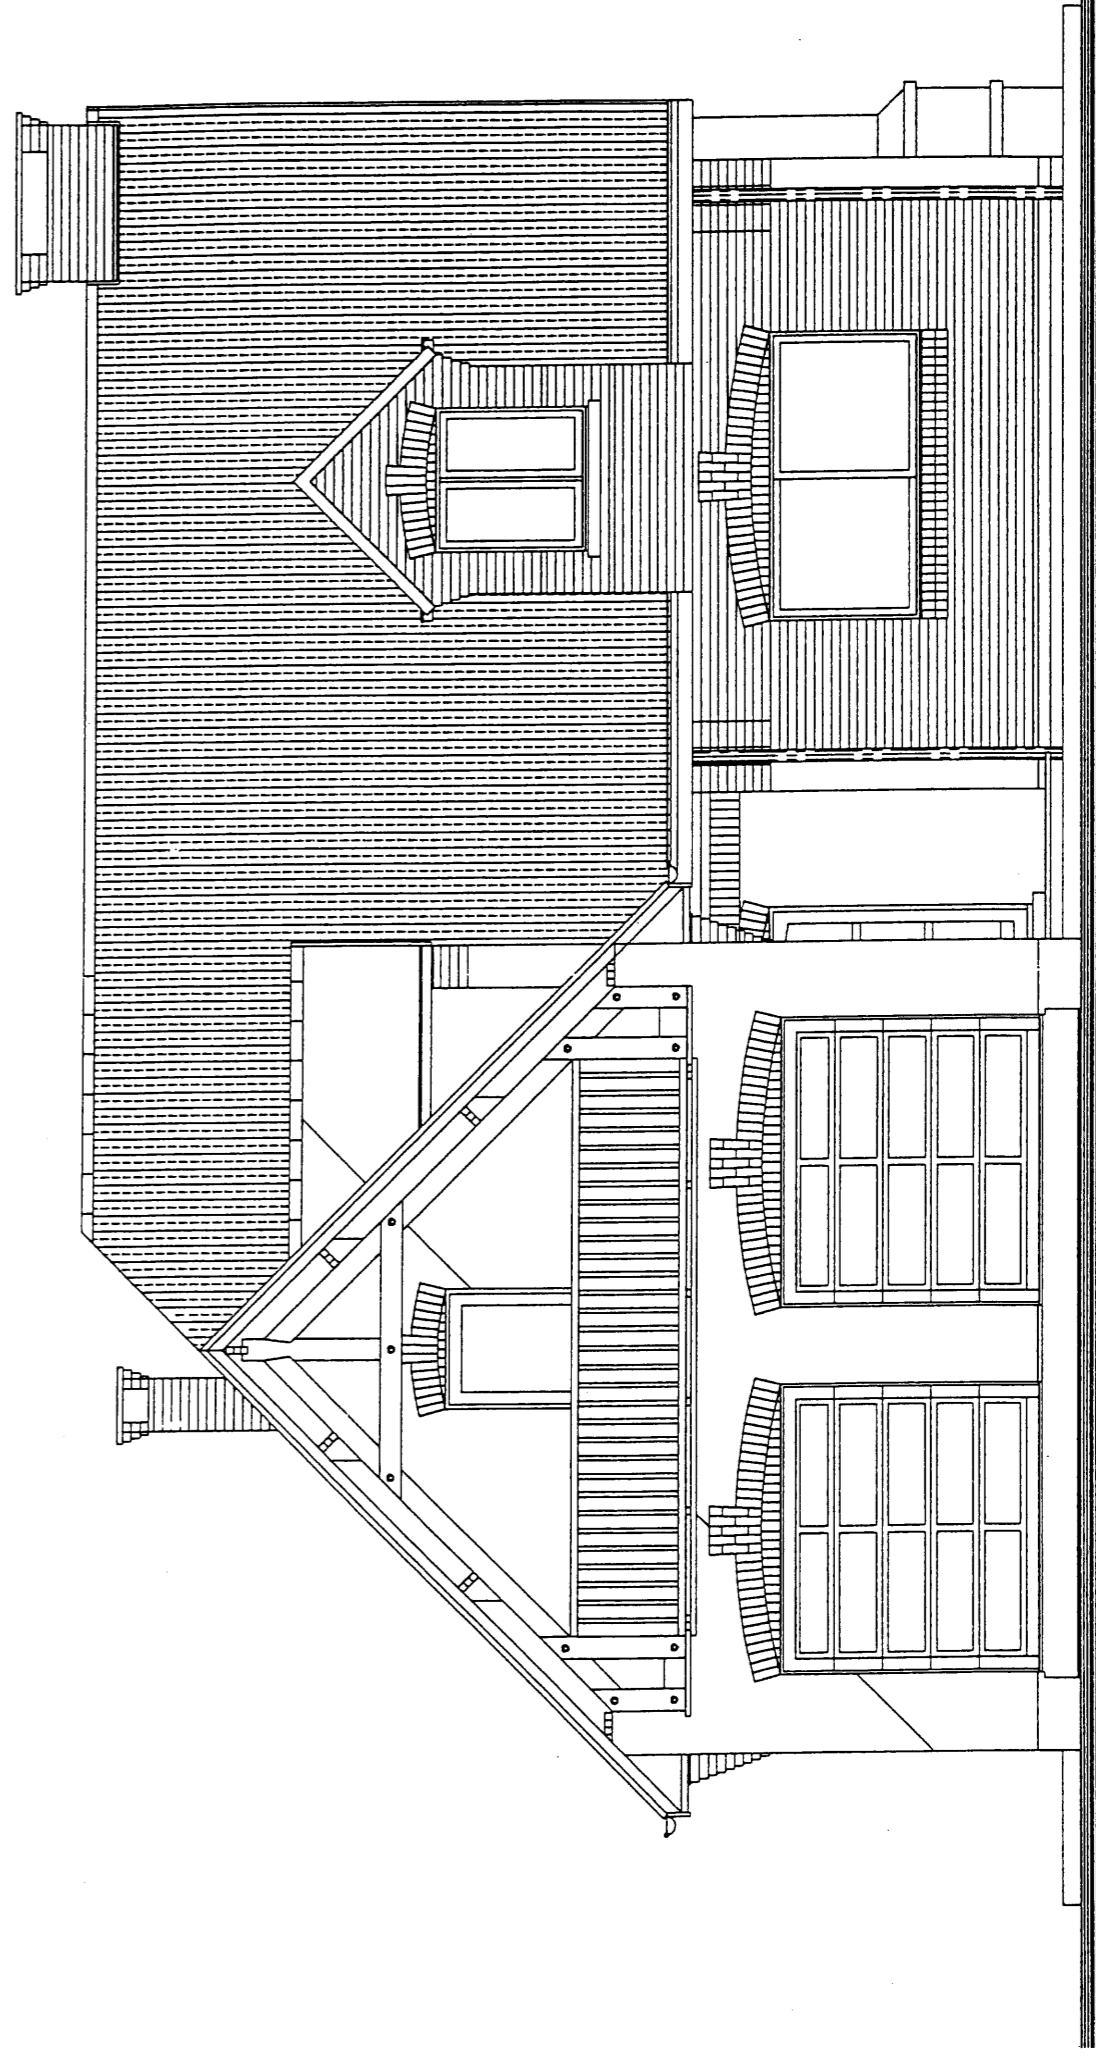


FACADE SUD-OUEST
ECHELLE 1/50

BEP FINITION	Session : 2005 Dossier plans	Sujet n° : 04 - 2114	Folio : 5 / 9
Code Spécialité : 5123301 B	EP2	Durée : 4 h	Coefficient : 6

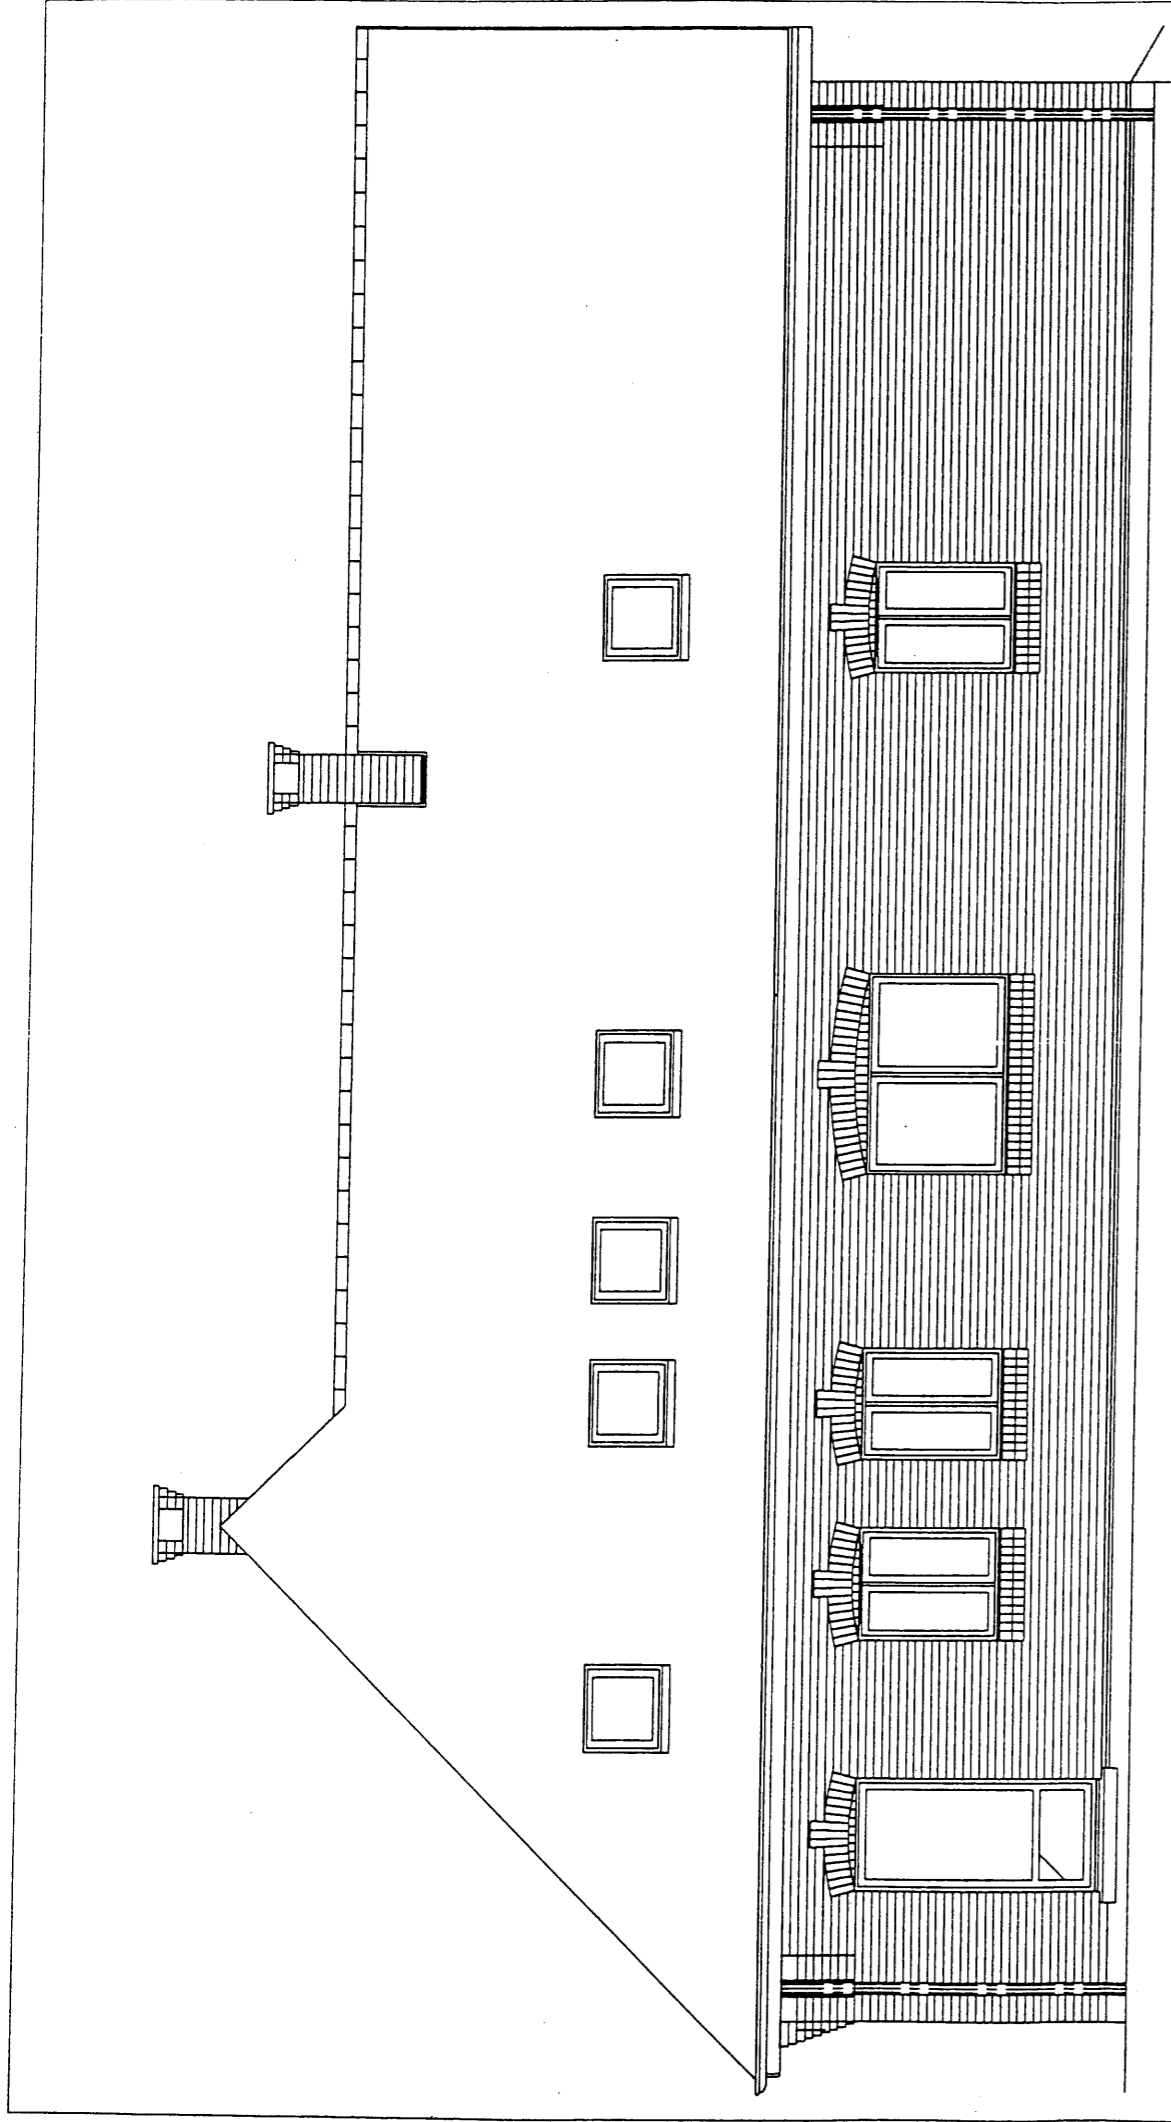


FACADE NORD-OUEST
ECHELLE 1/50

BEP FINITION	Session : 2005 Dossier plans	Sujet n° : 04 - 2114
Code Spécialité : 5123301 B	EP2 Durée : 4 h	Folio : 6 / 9 Coefficient : 6

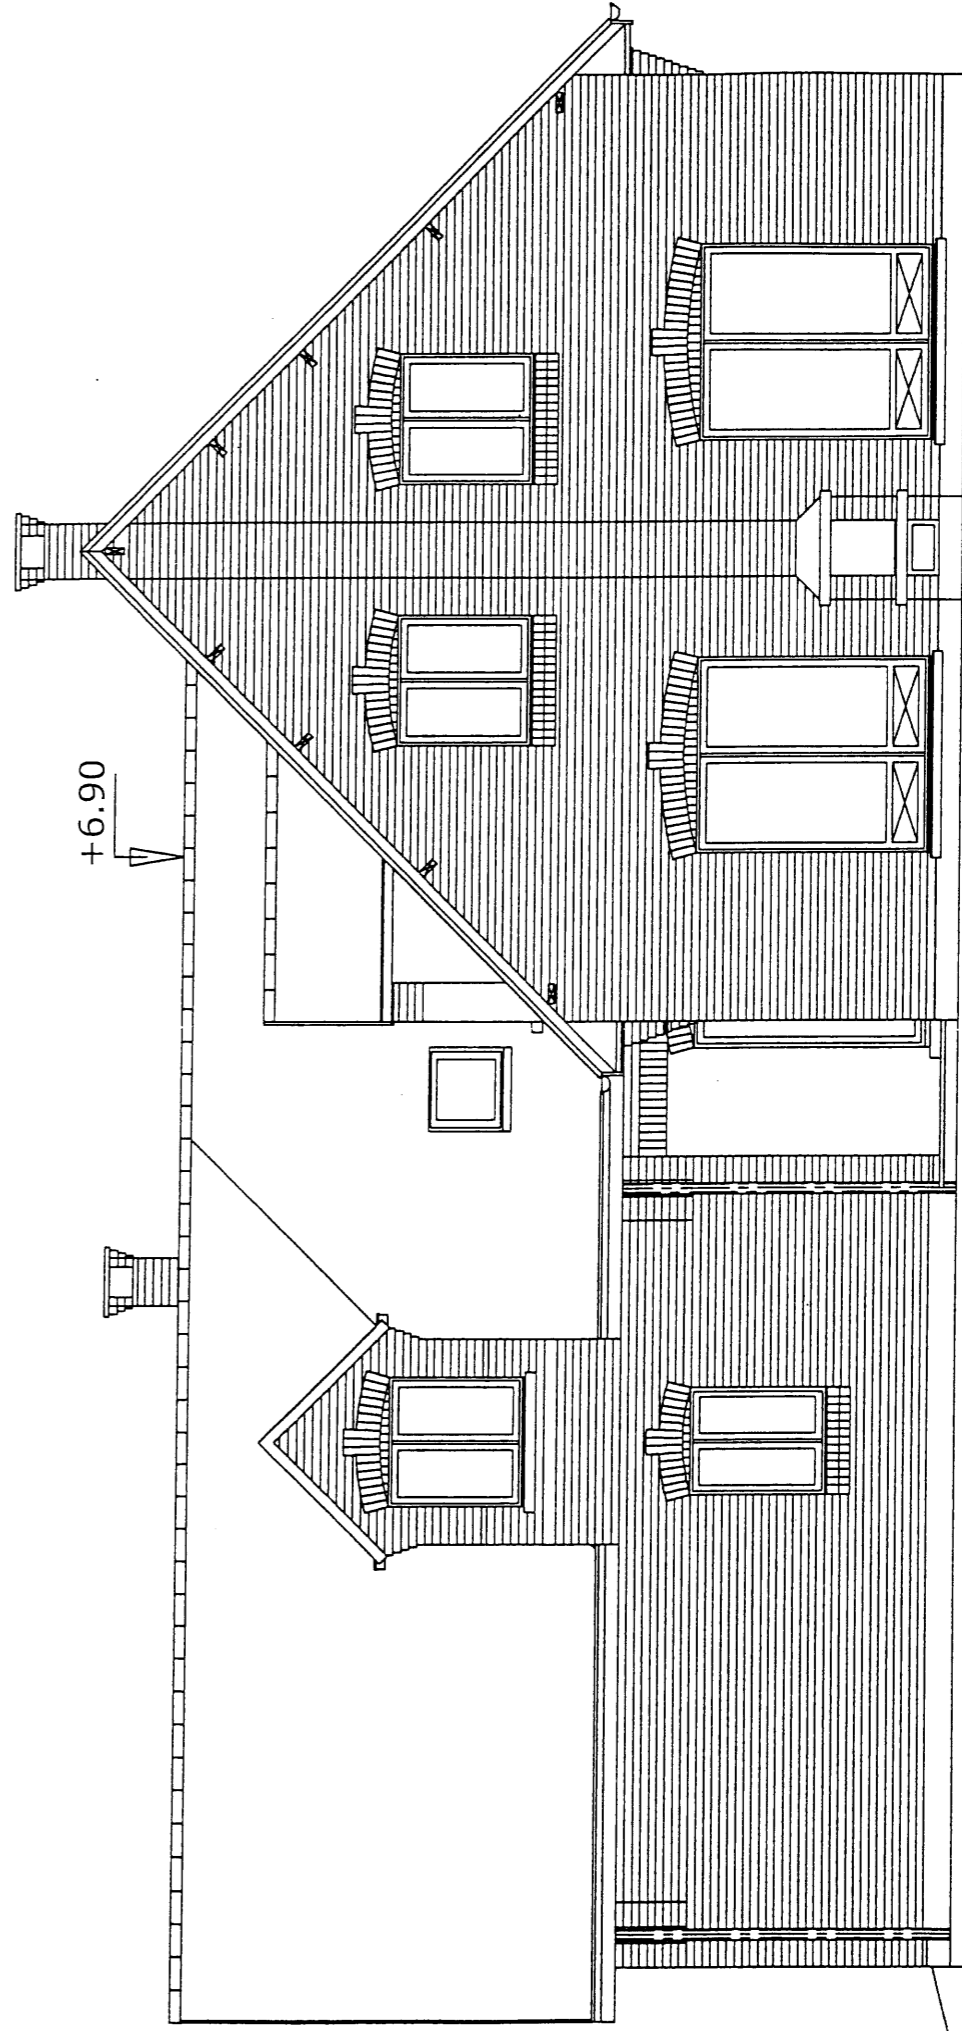


FACADE SUD-EST
ECHELLE 1/50

BEP FINITION	Session : 2005 Dossier plans	Sujet n° : 04 - 2114
Code Spécialité : 5123301 B	EP2 Durée : 4 h	Folio : 7 / 9 Coefficient : 6

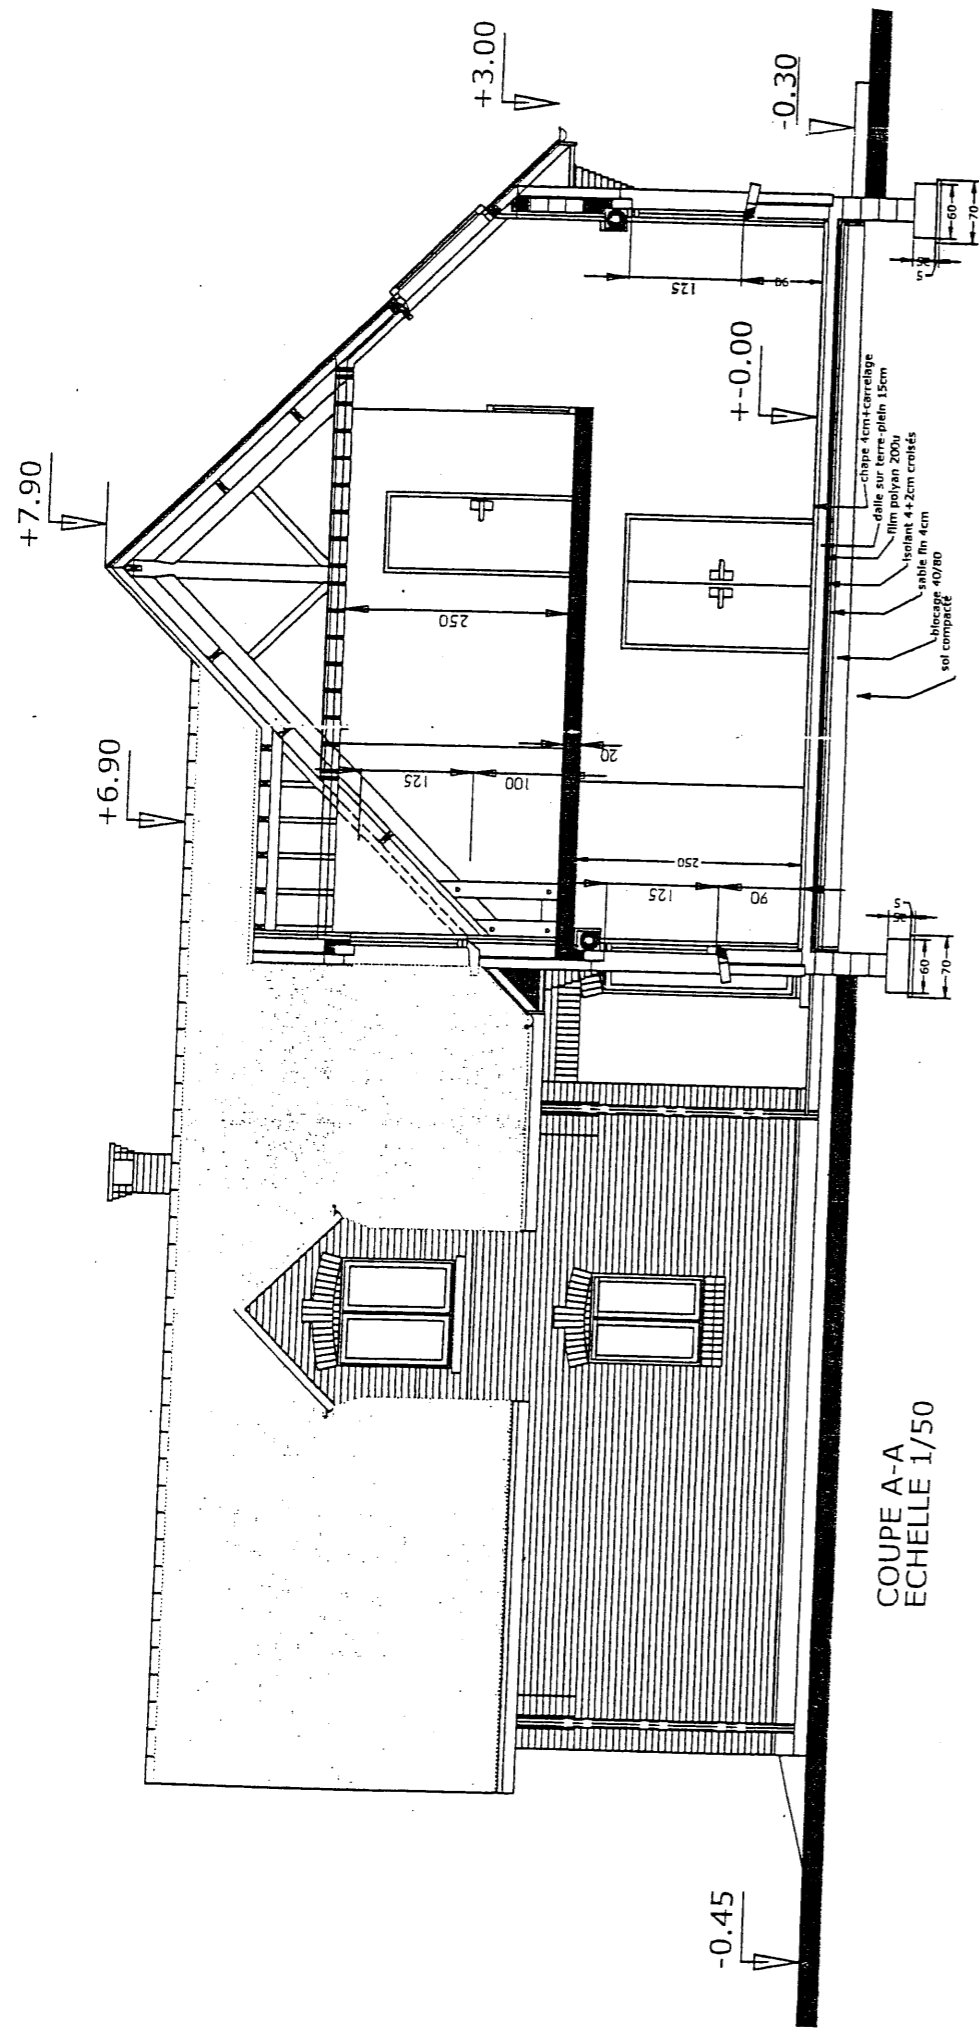

COUPE A-A
ECHELLE 1/50

BEP FINITION	Session : 2005	Sujet n° : 04 - 2114
Dossier plans		
Code Spécialité : 5123301 B	EP2 Durée : 4 h	Folio : 8 / 9
		Coefficient : 6

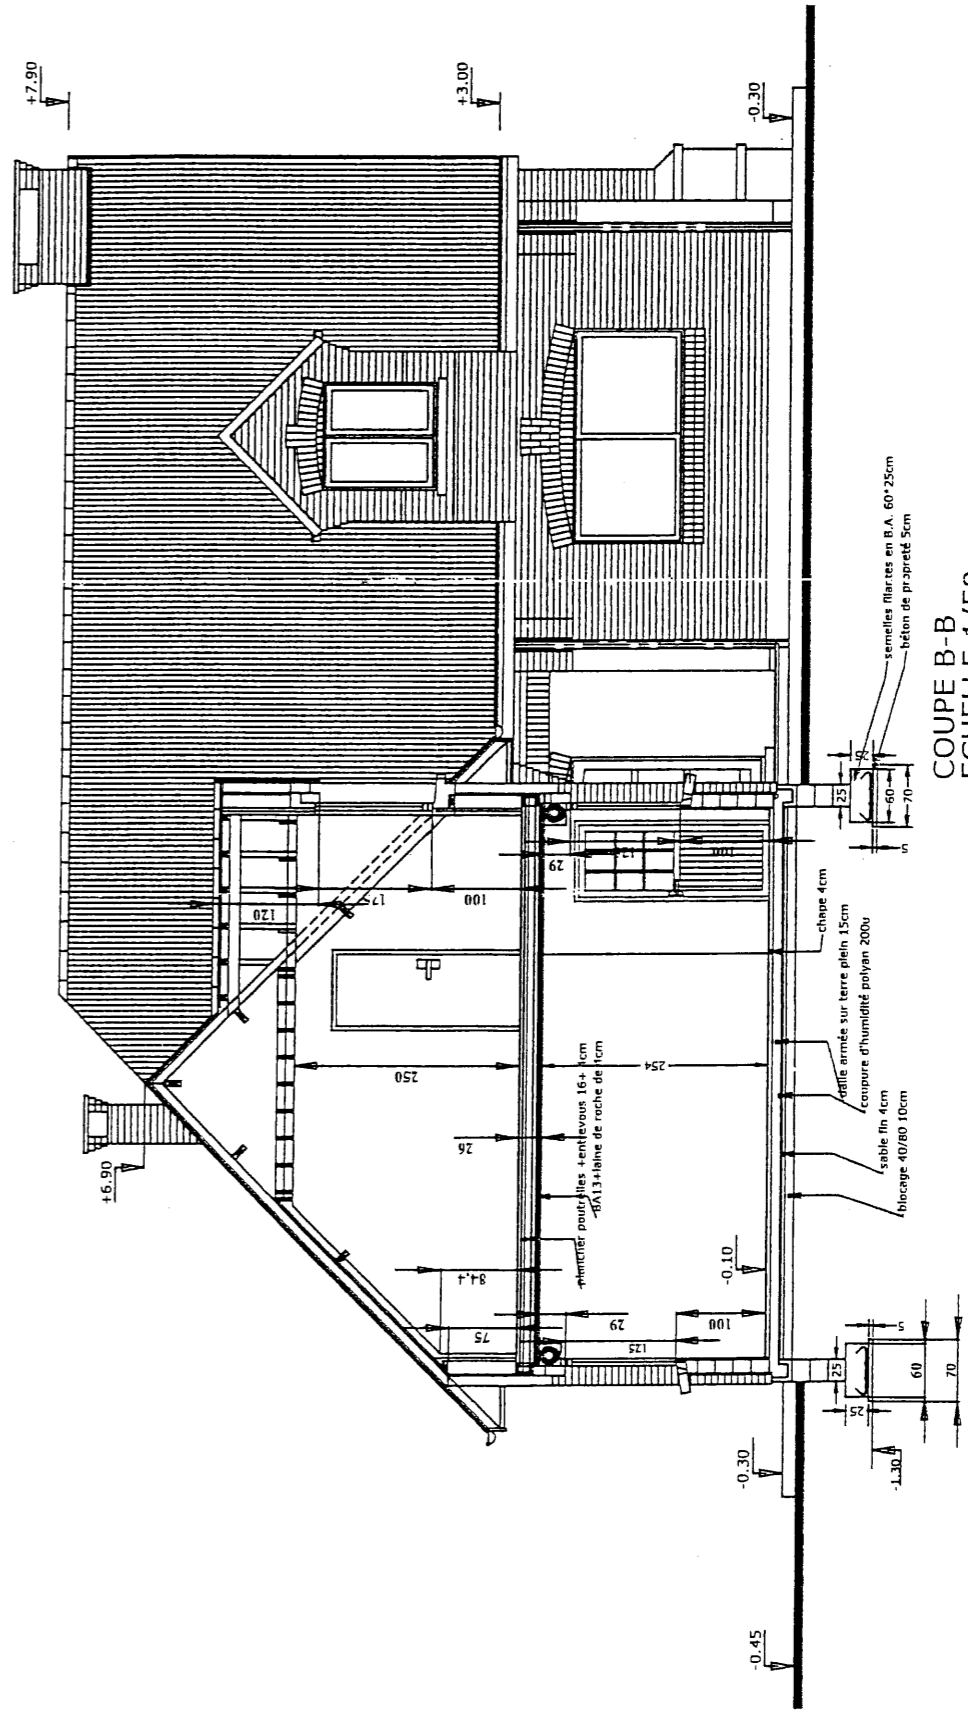

COUPE B-B
ECHELLE 1/50

BEP FINITION	Session : 2005	Sujet n° : 04 - 2114
Dossier plans		
Code Spécialité : 5123301 B	EP2 Durée : 4 h	Folio : 9 / 9
		Coefficient : 6