




DOSSIER DE PLANS ARCHITECTE

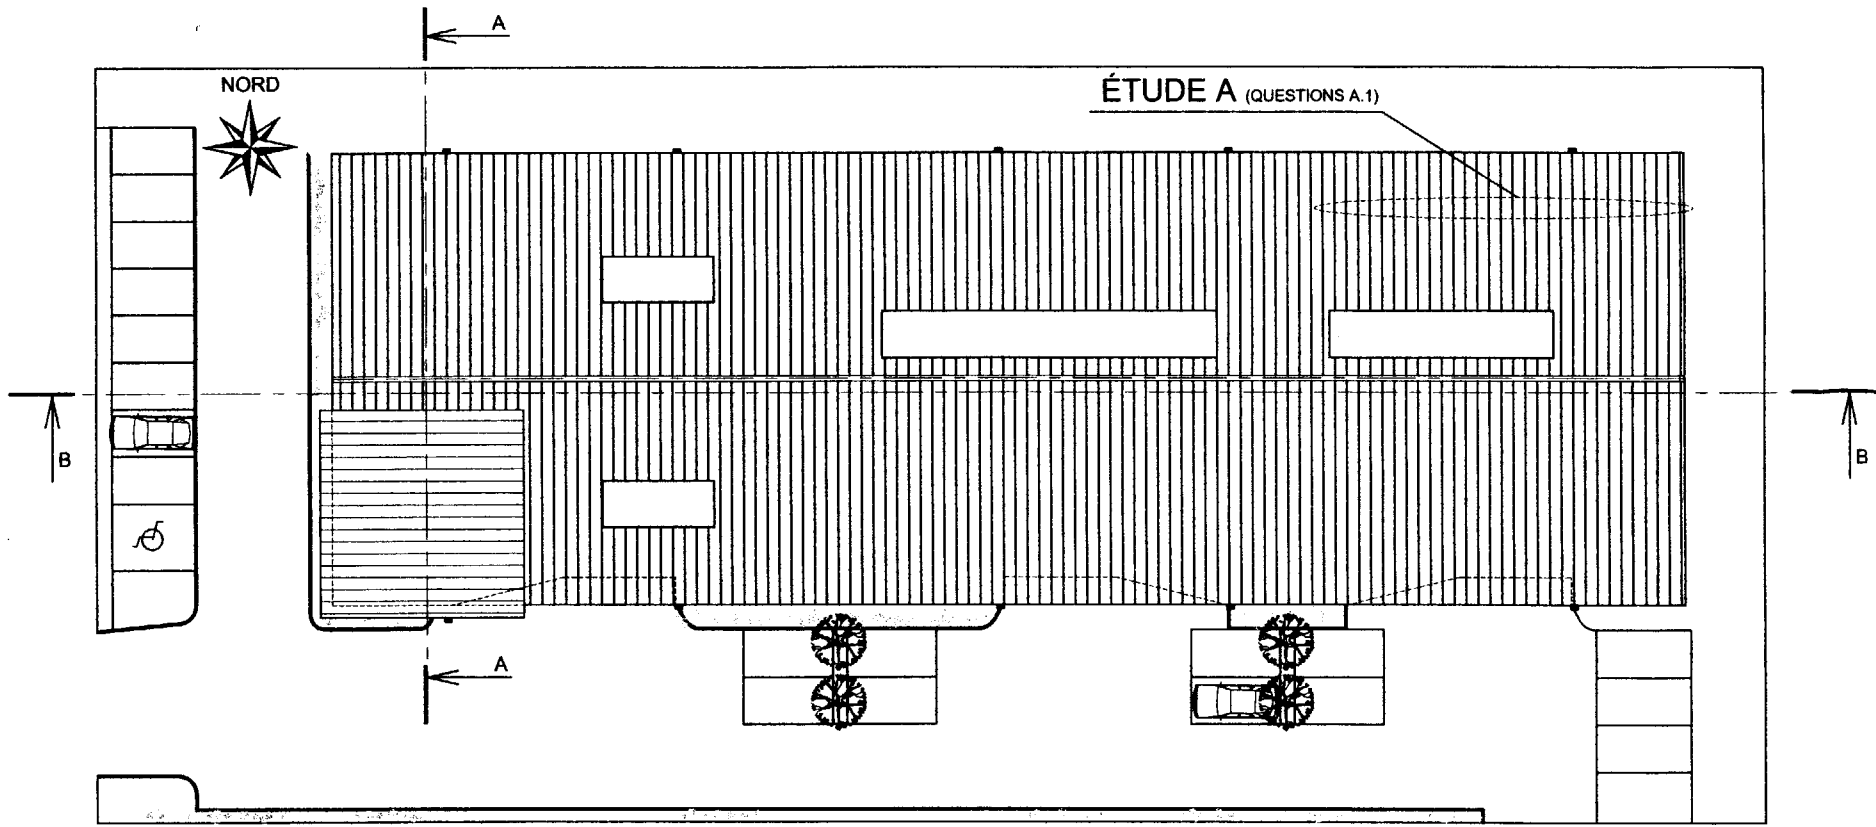


PLAN DE MASSE Échelle non normalisée

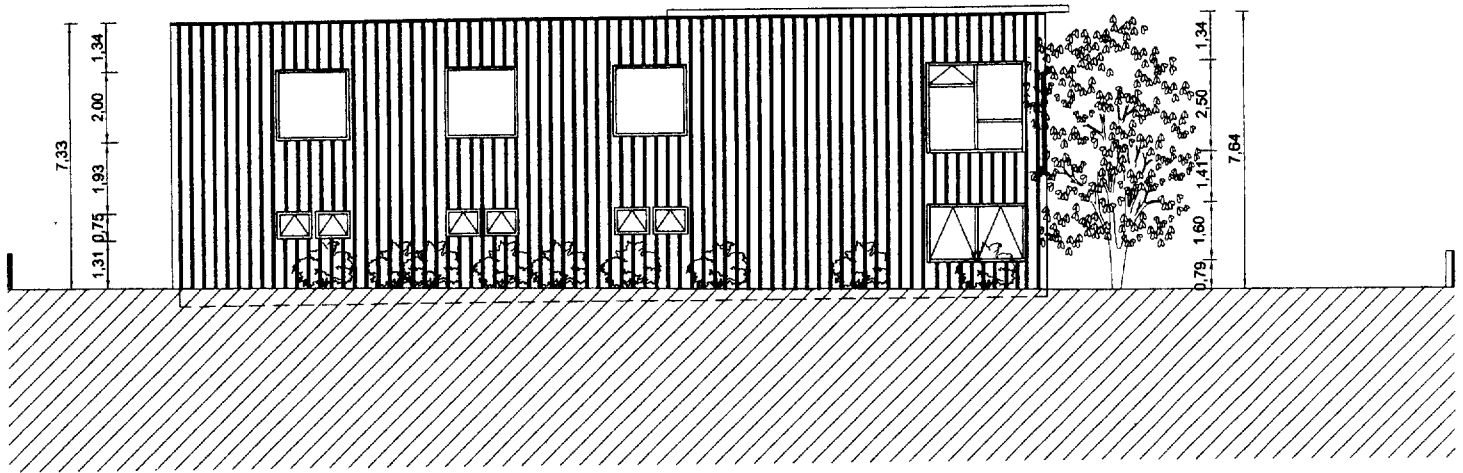


FAÇADE RUE DU BOIS Échelle non normalisée

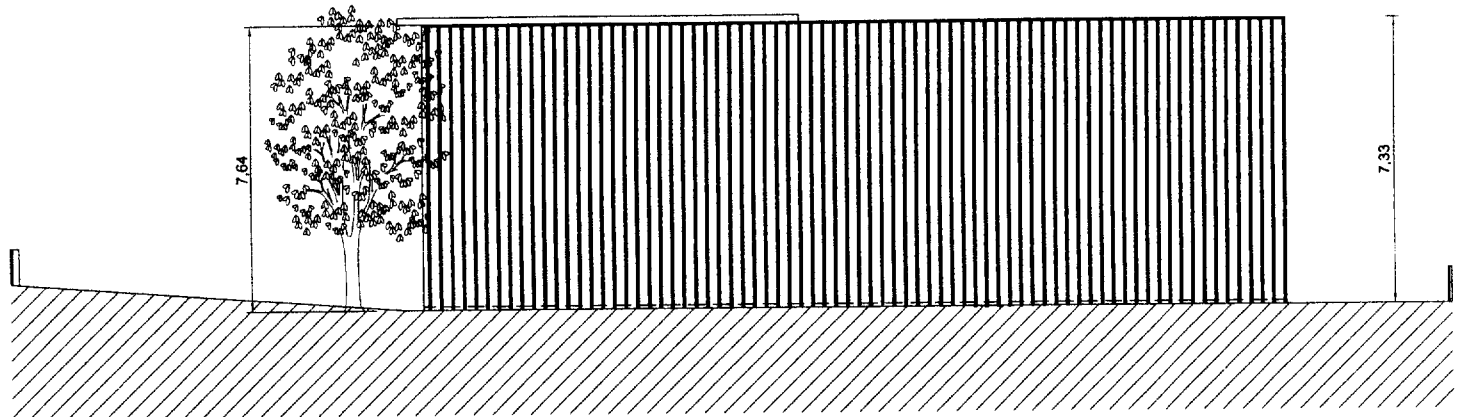

FAÇADE ARRIÈRE Échelle non normalisée

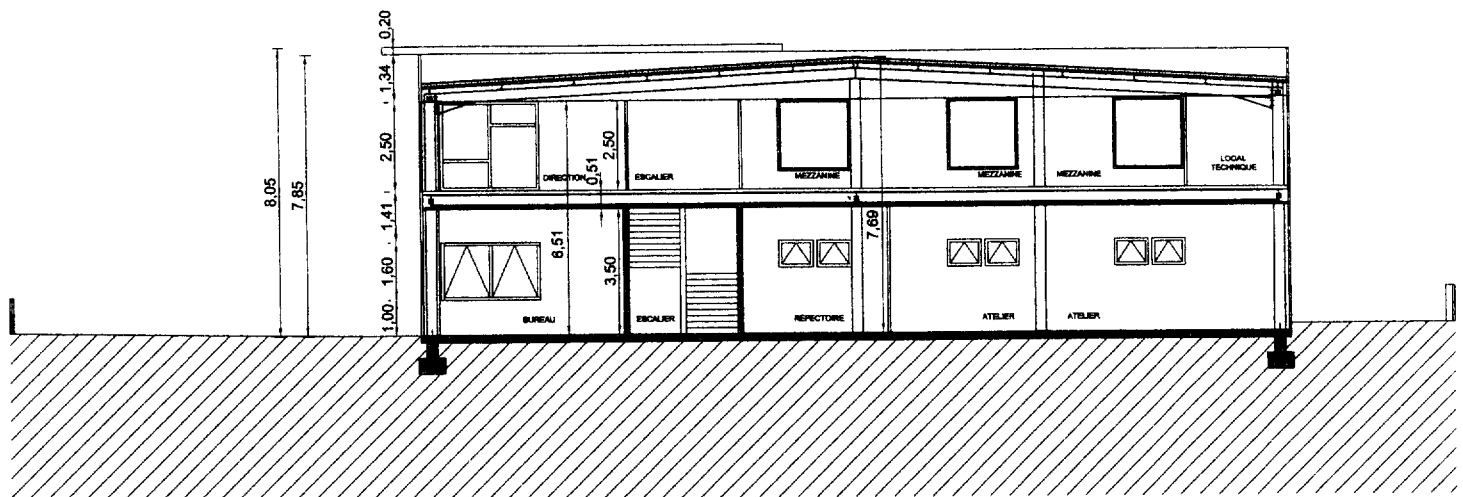


COUPE AA Échelle non normalisée

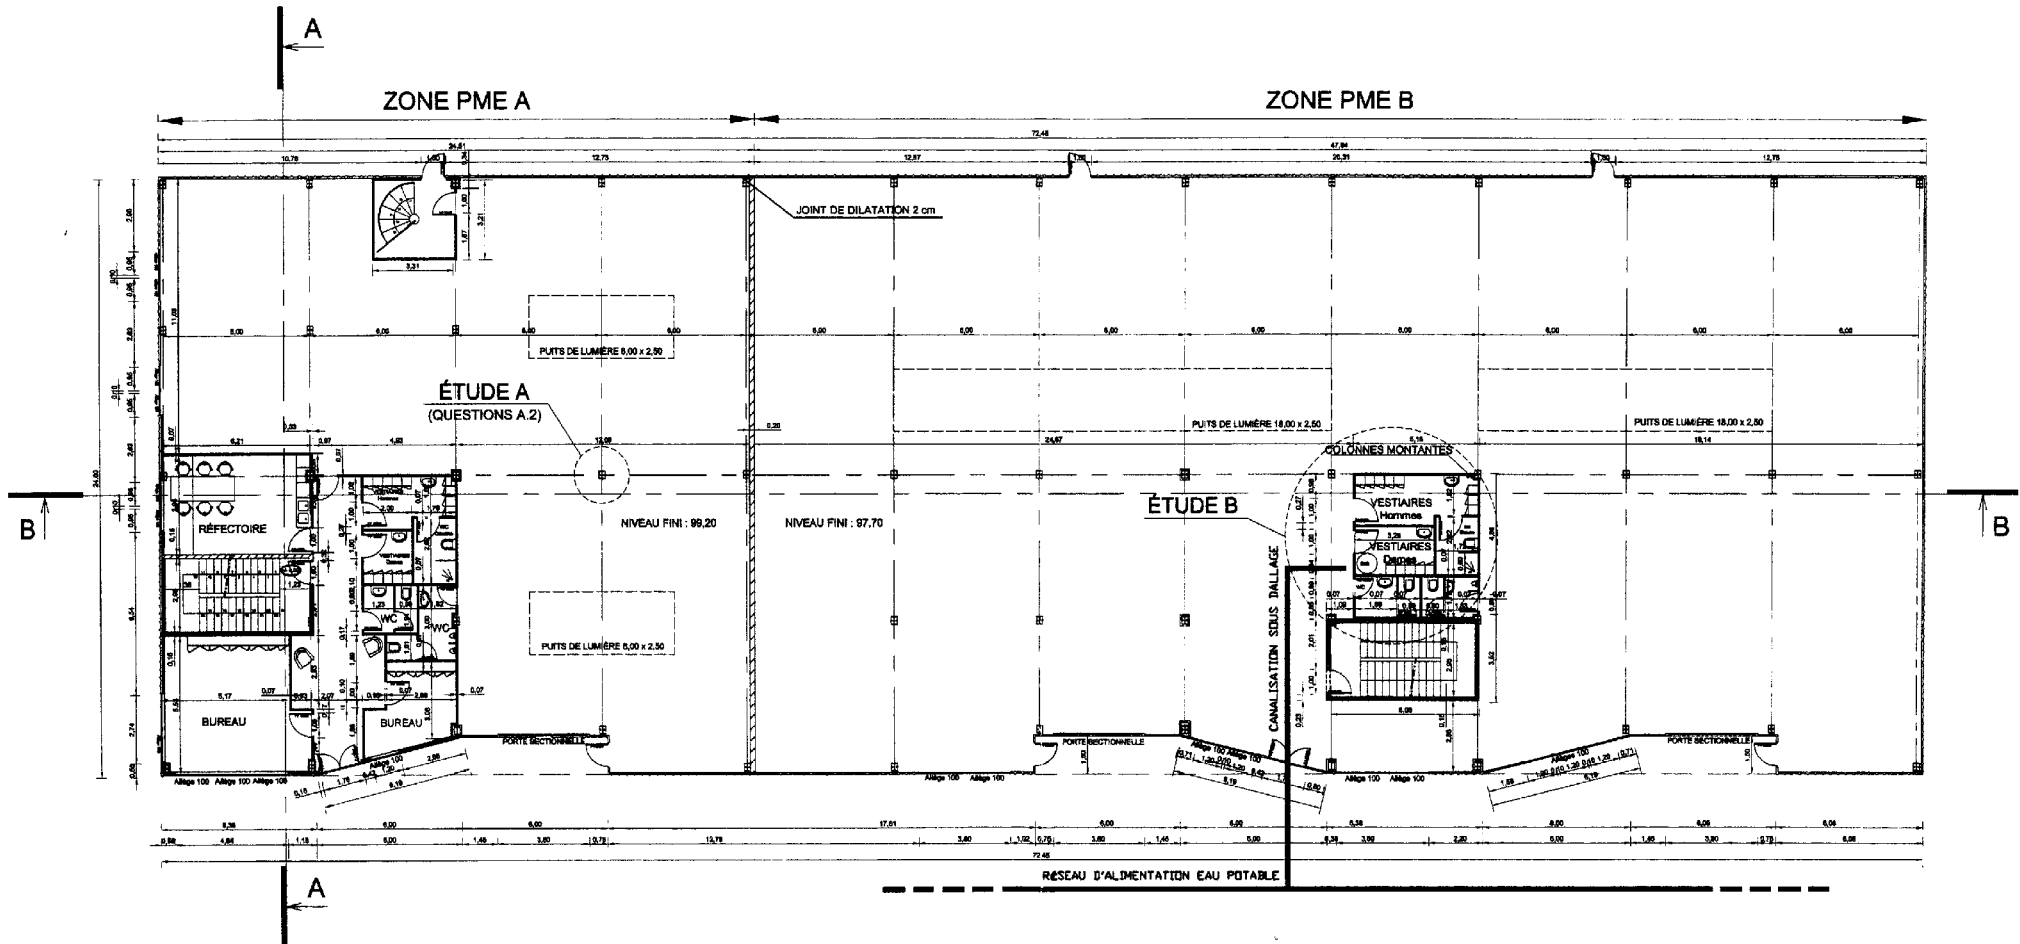

PLAN RDC

Échelle non normalisée

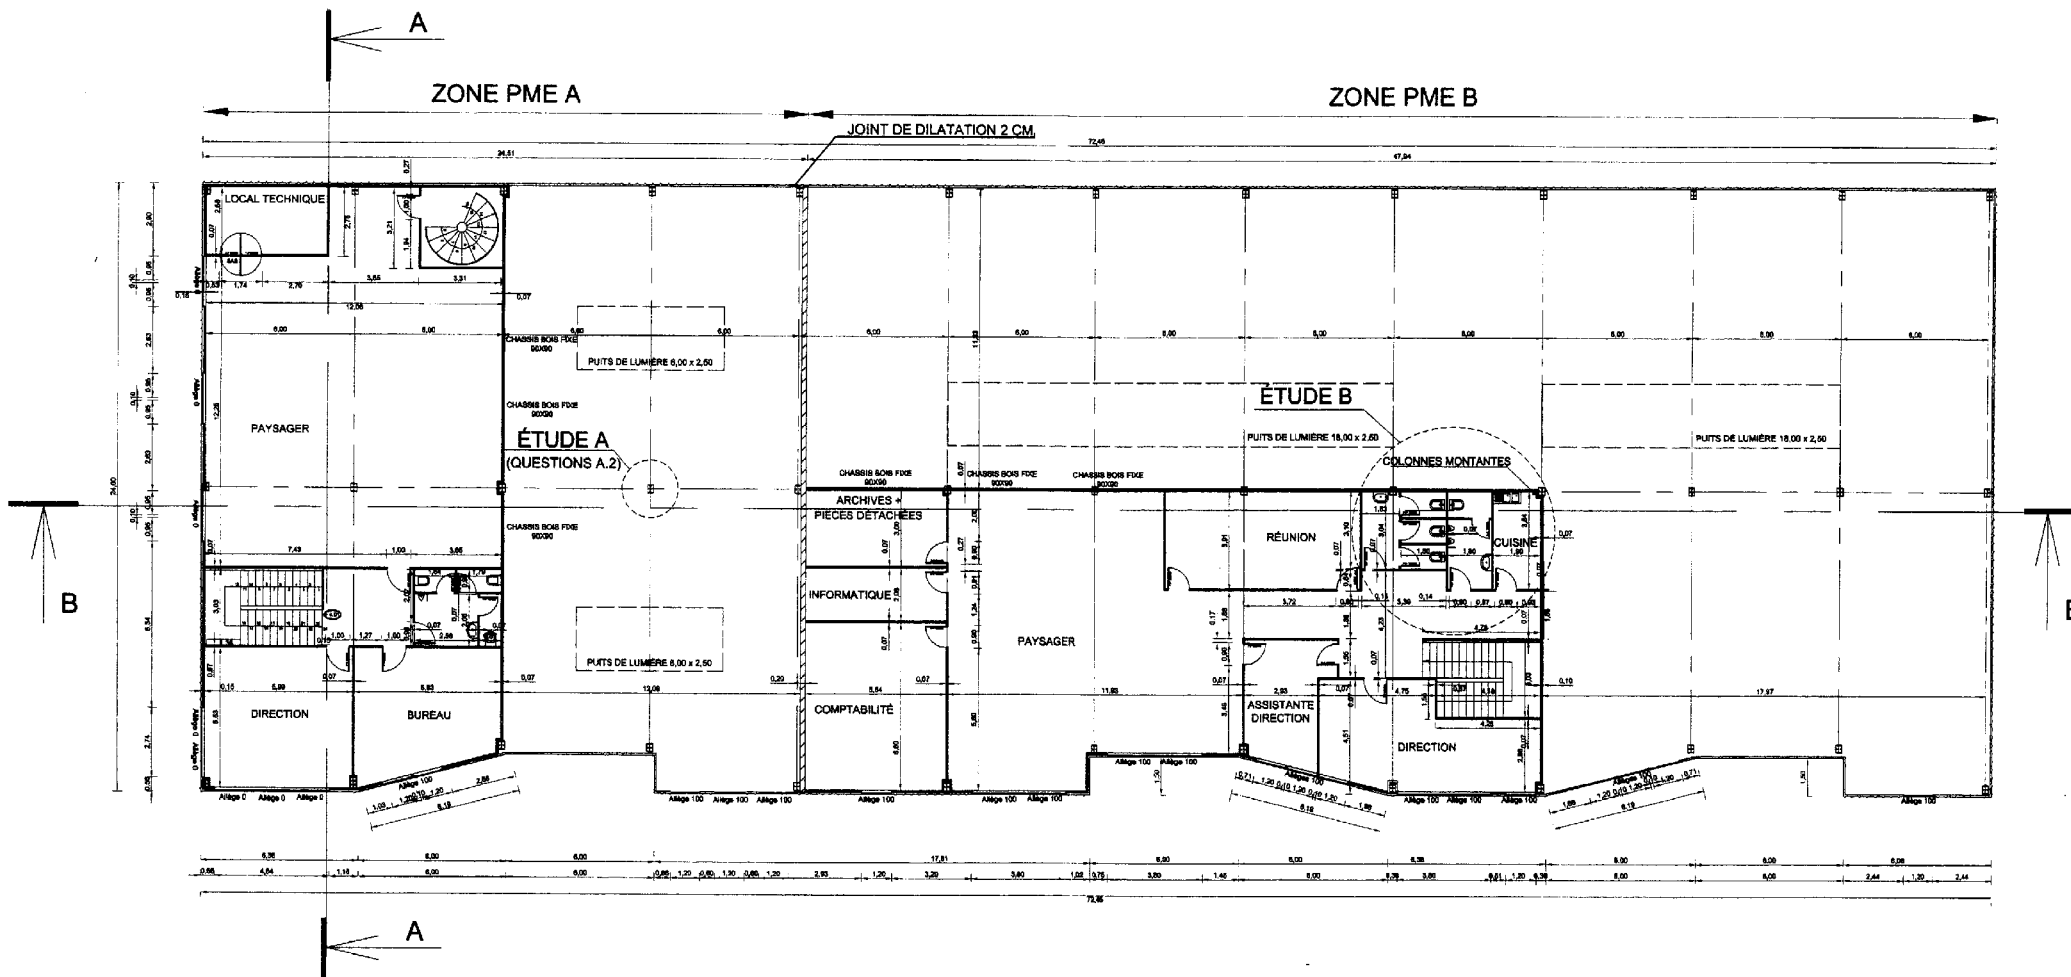

PLAN 1er ÉTAGE

Échelle non normalisée