


# DOSSIER TECHNIQUE


## OUVRAGE D'ART

- Vue en plan page 1/7
- Coupe longitudinale et coupe transversale de l'ouvrage amont page 2/7
- Sondage SP2012 et vue en plan de la culée C3 page 3/7
- Coupe de la culée C3 et armatures pieu culée C3 (élévation et coupe) page 4/7
- Plan de répartition matière page 5/7
- Coupes de détail charpente page 6/7
- Mur terre armée TA6 de la culée C3 (vue en plan, élévation et détail) page 7/7

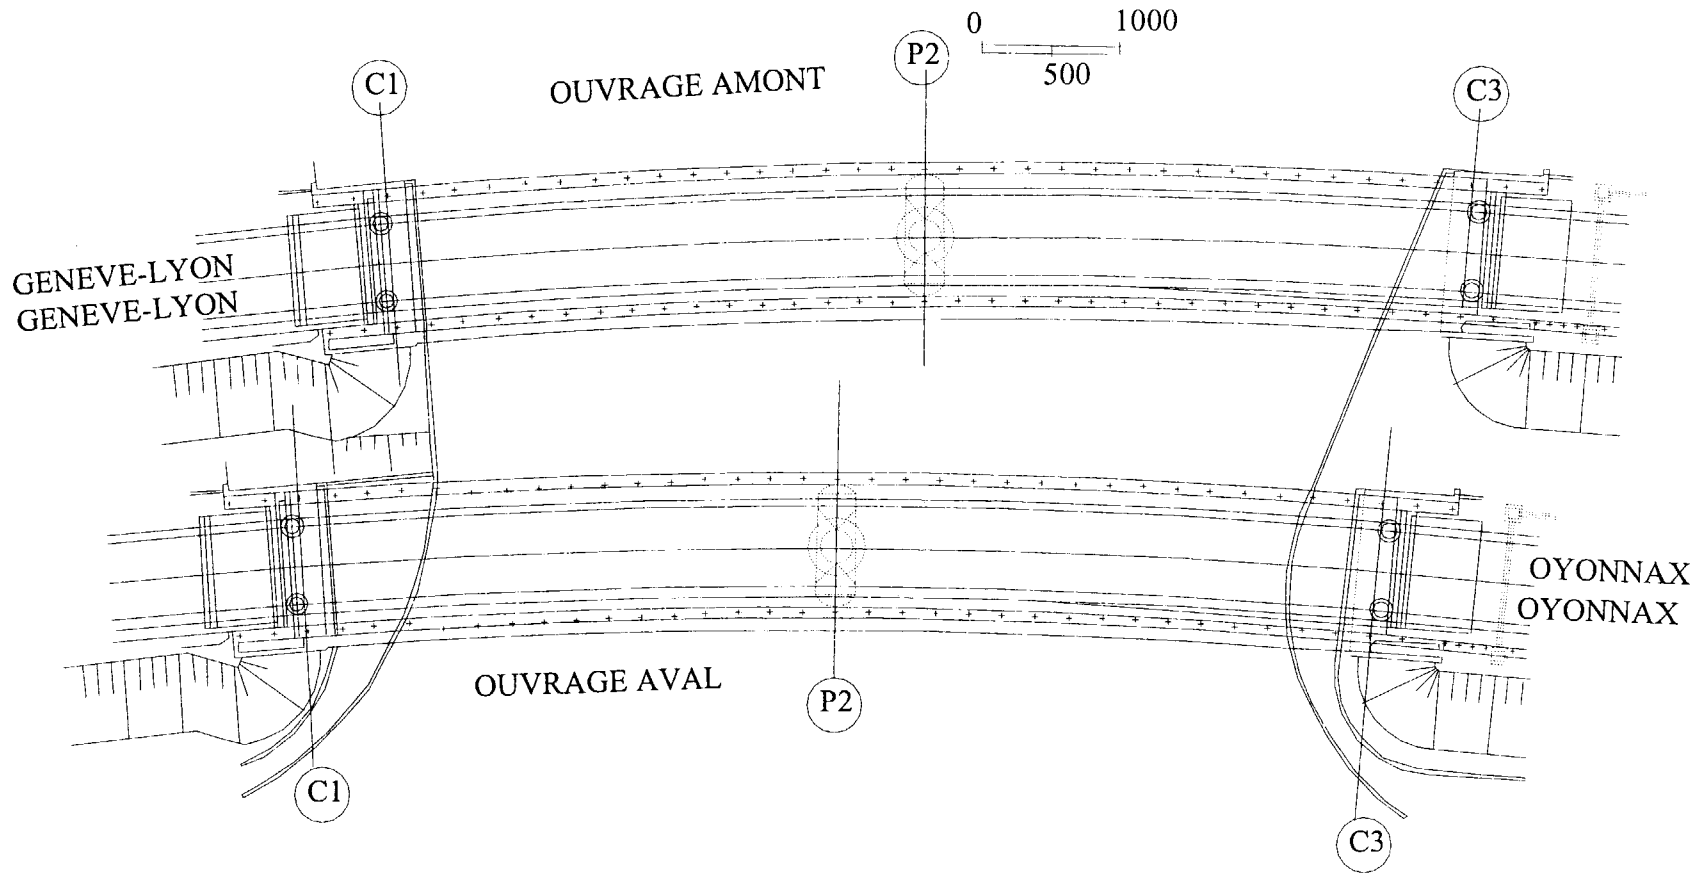


VUE EN PLAN

COUPE LONGITUDINALE OUVRAGE AMONT

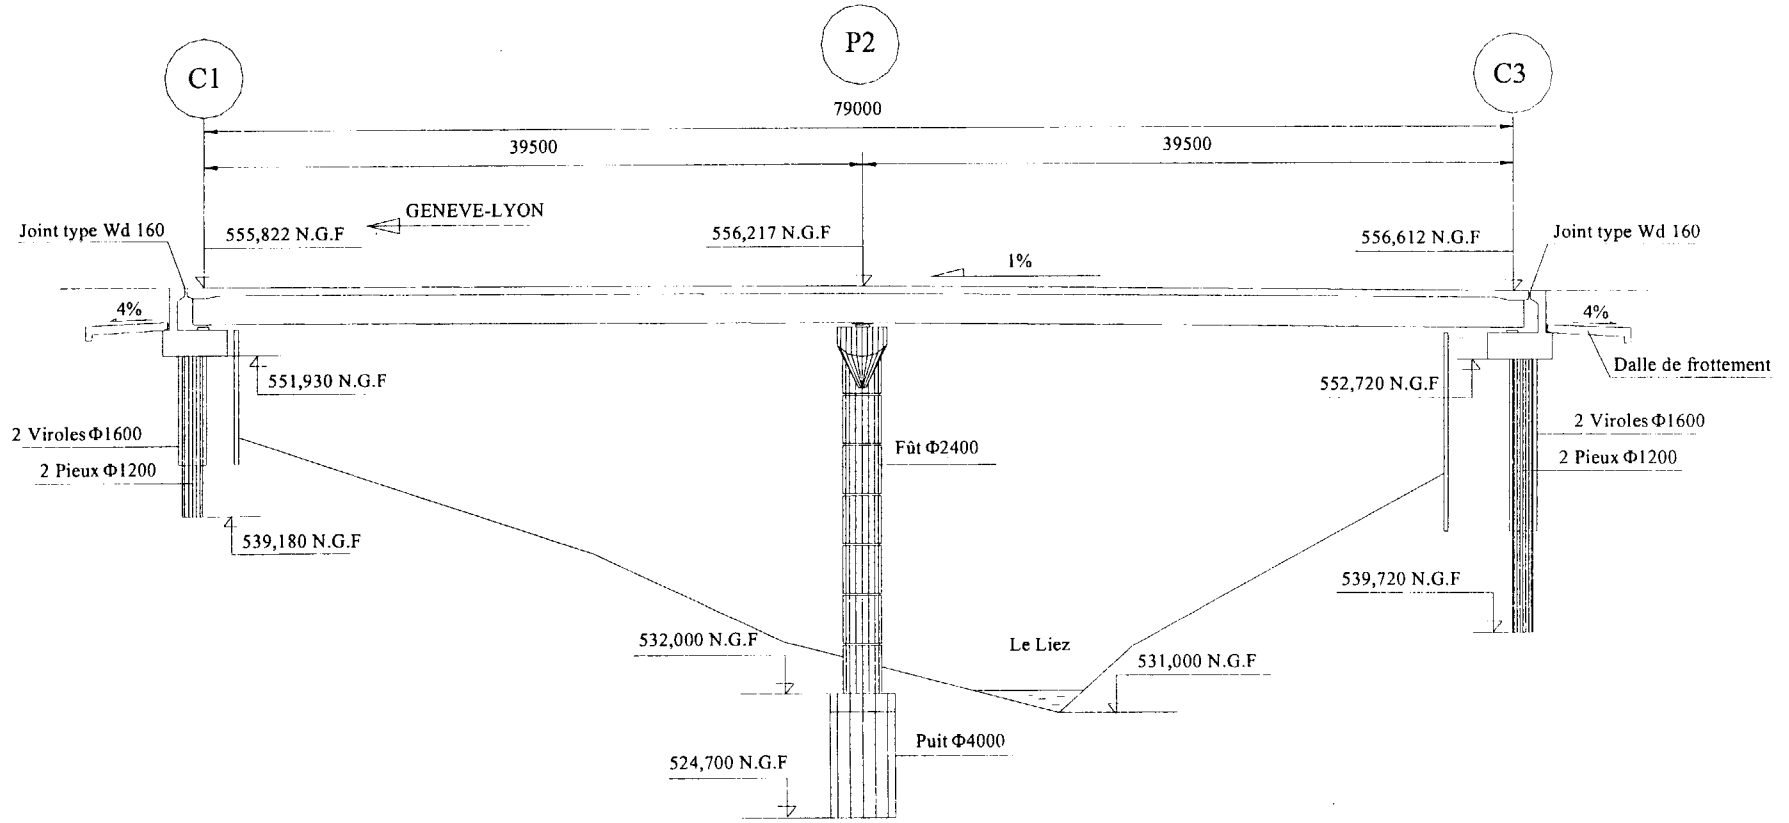

**COUPE TRANSVERSALE OUVRAGE AMONT**

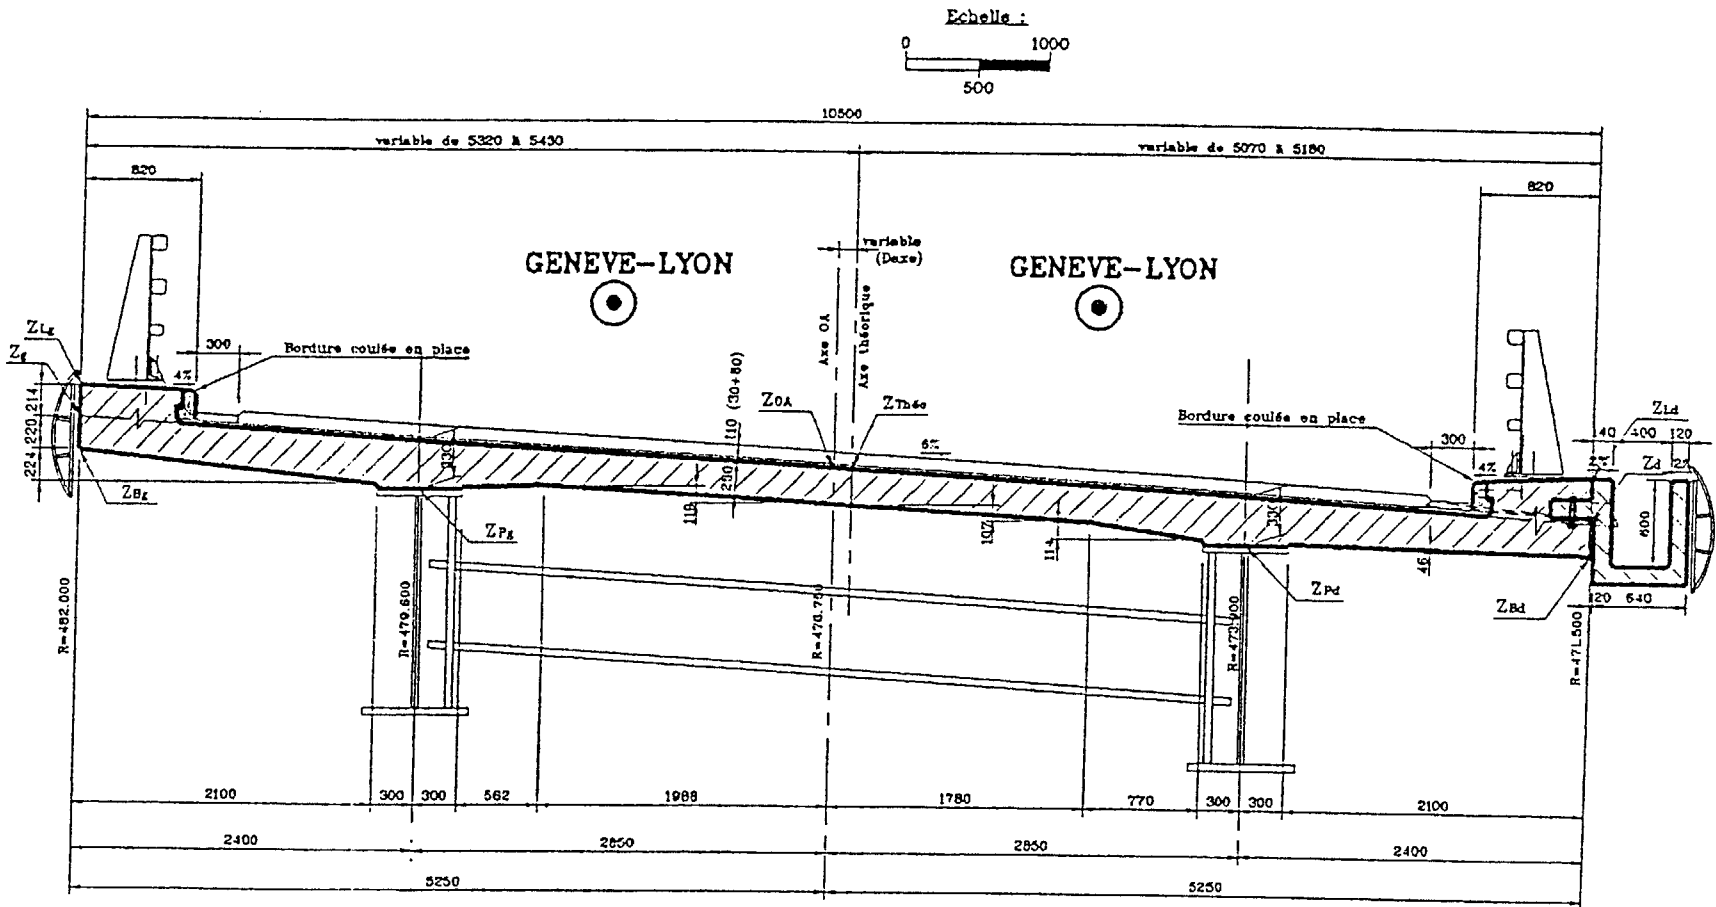

# SONDAGE SP2012

C3-SOLS

EA 05097

AC 4

A40 OYONNAX

X: 850241.68

Y: 137789.29


Z: 533.55

Sondage : SP 2012


Date : 21/03/2005

Inclinaison : 0°


Fichier : SP2012

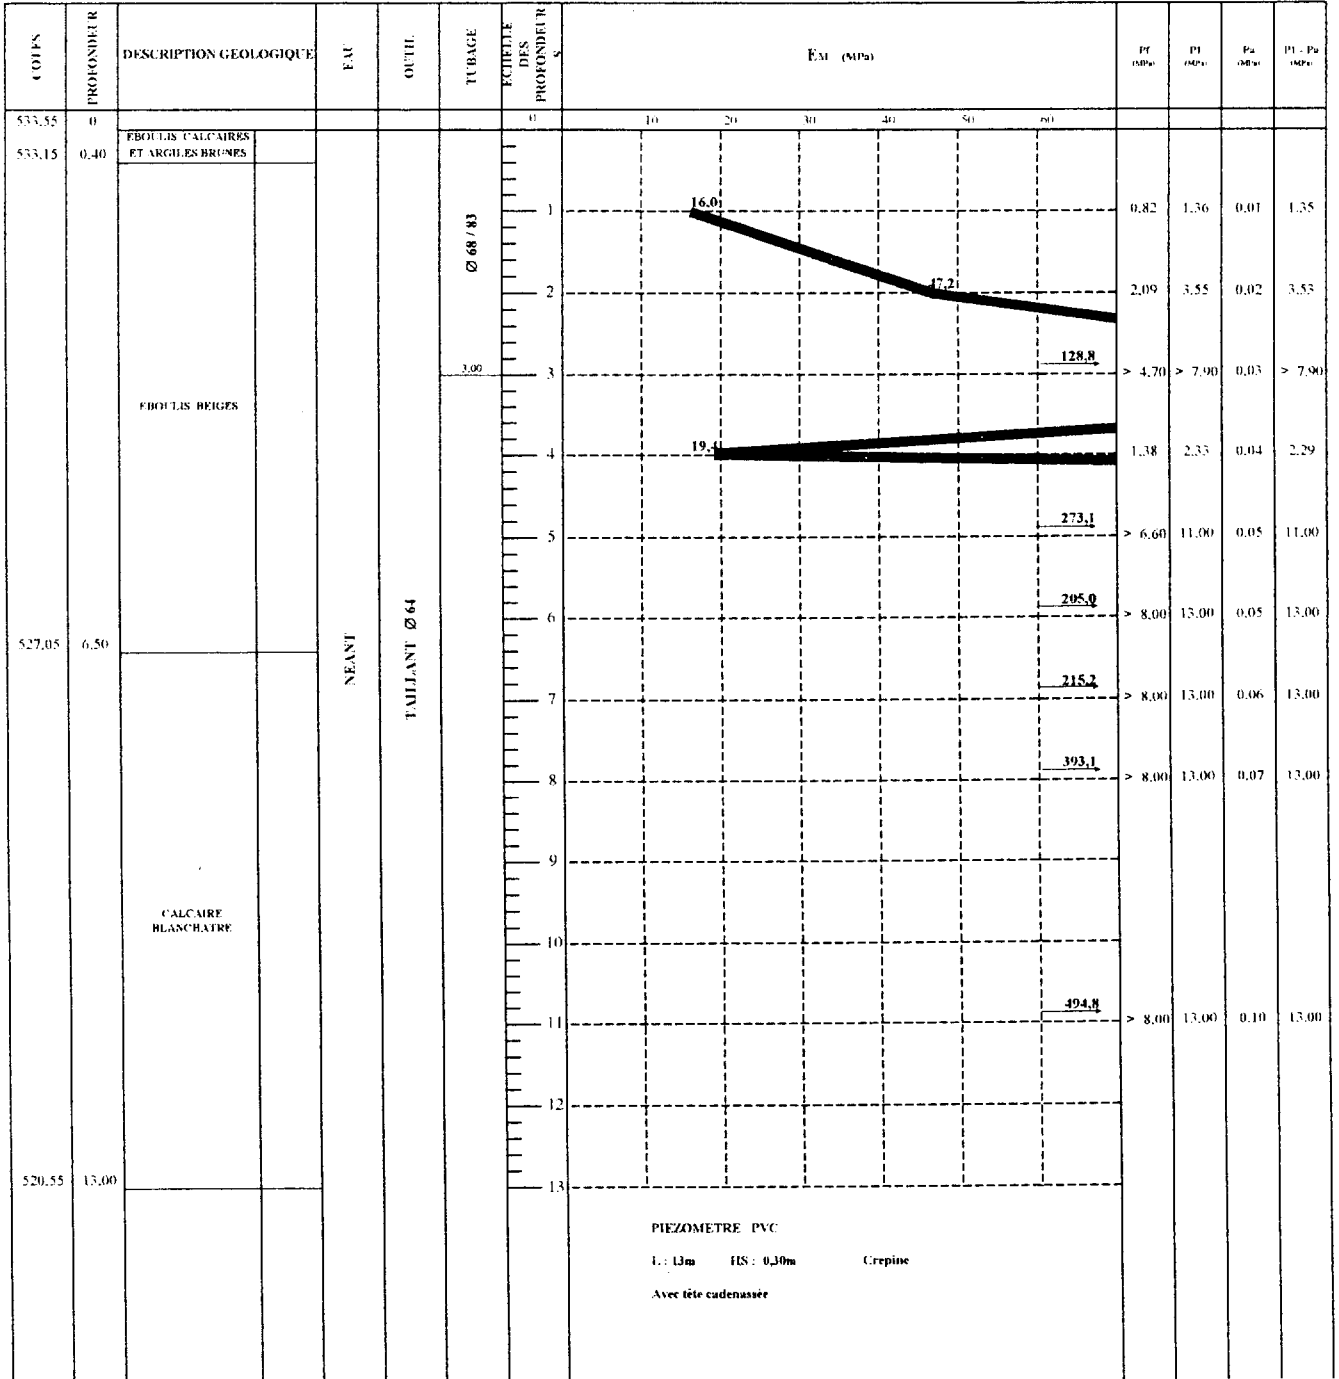


# VUE EN PLAN CULEE C3 AMONT

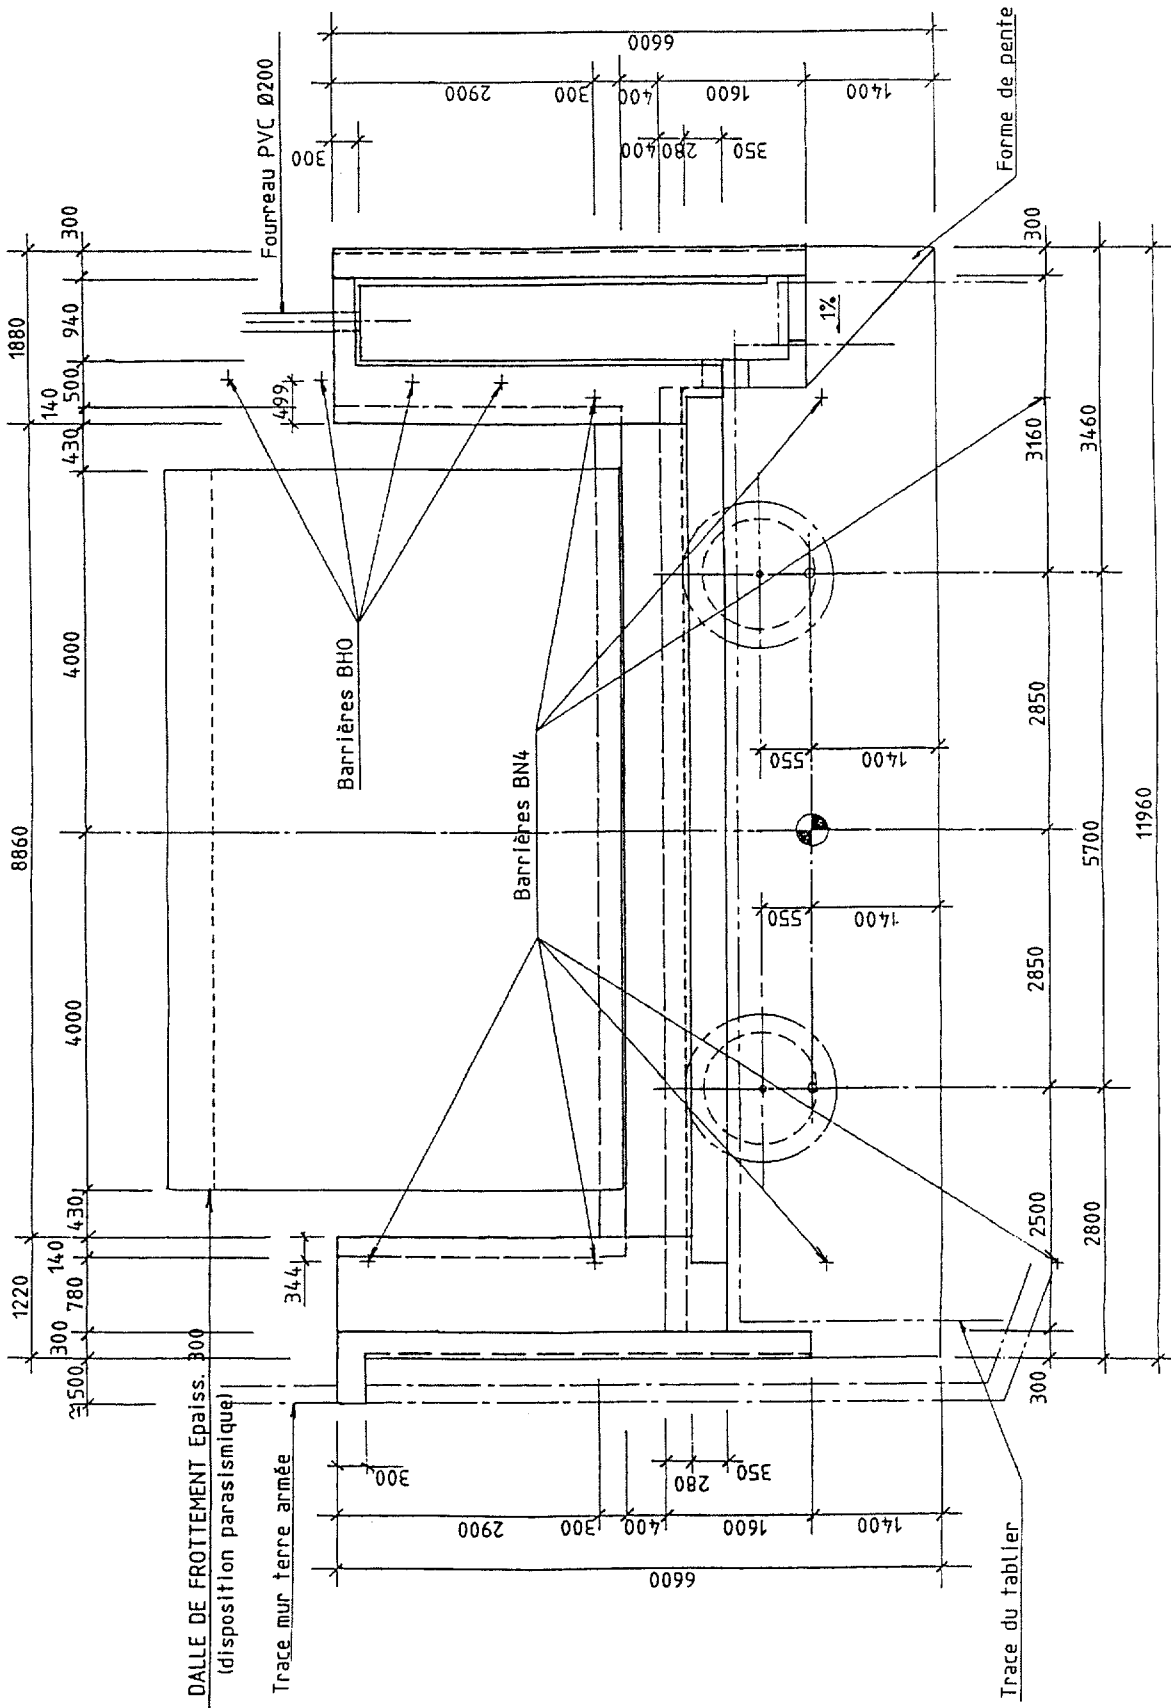


**COUPE CULEE C3 AMONT**

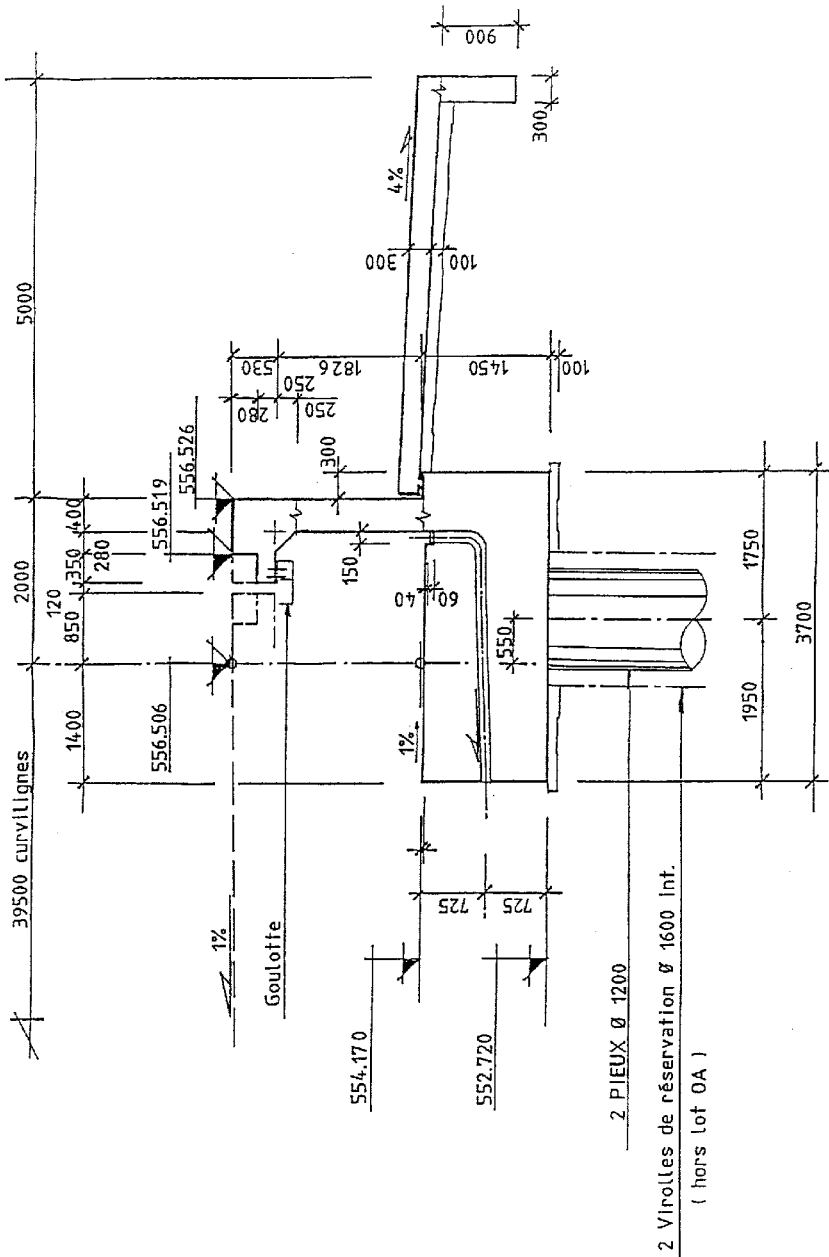

**ELEVATION ACIERS PIEU CULEE C3 AMONT**

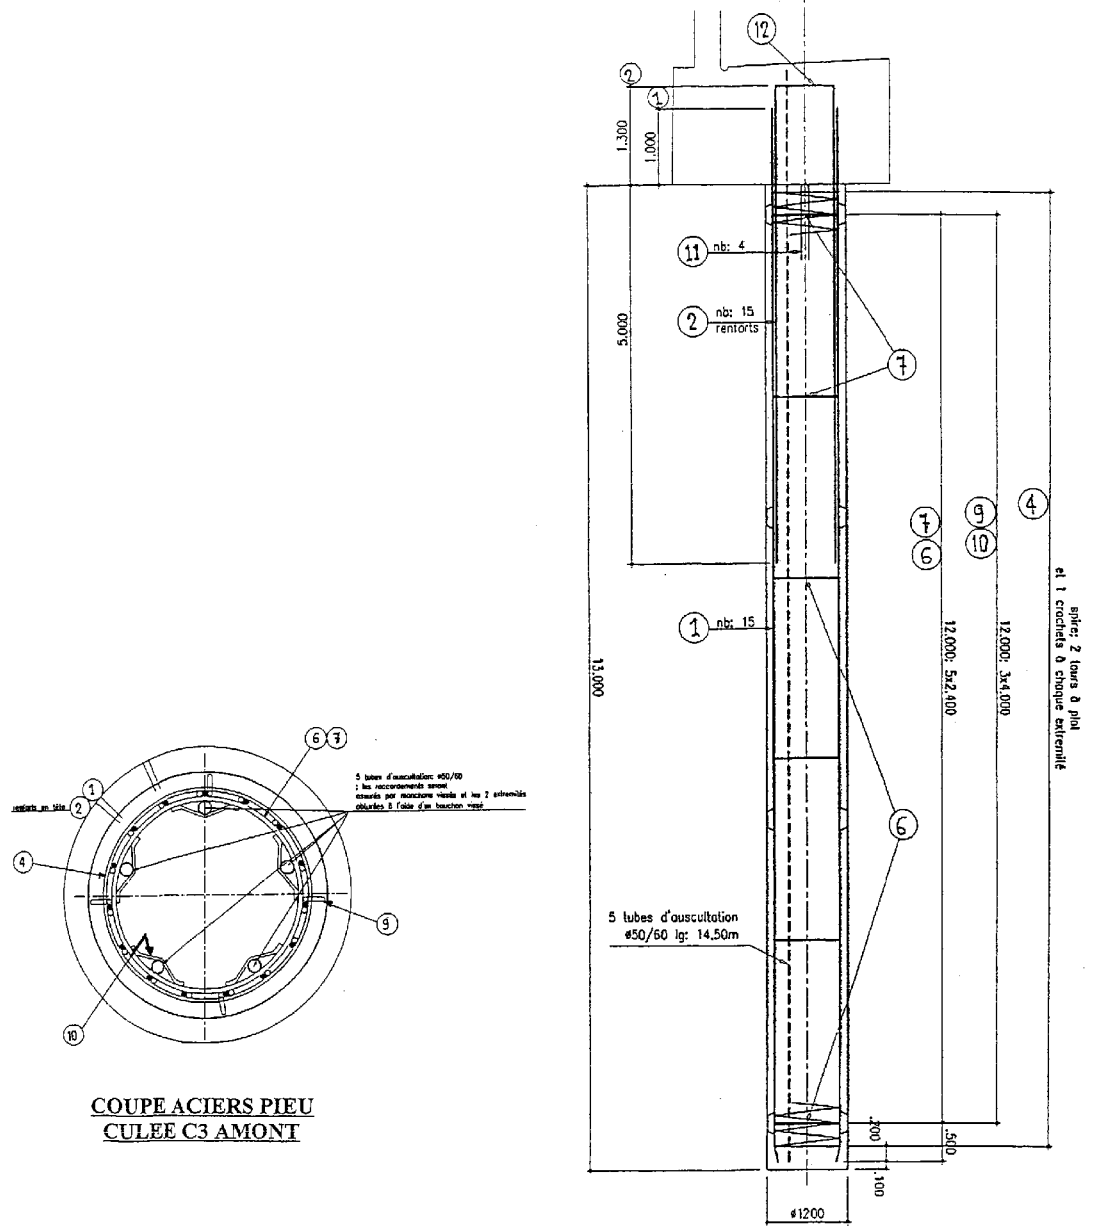

**PLAN DE REPARTITION MATIERE :**

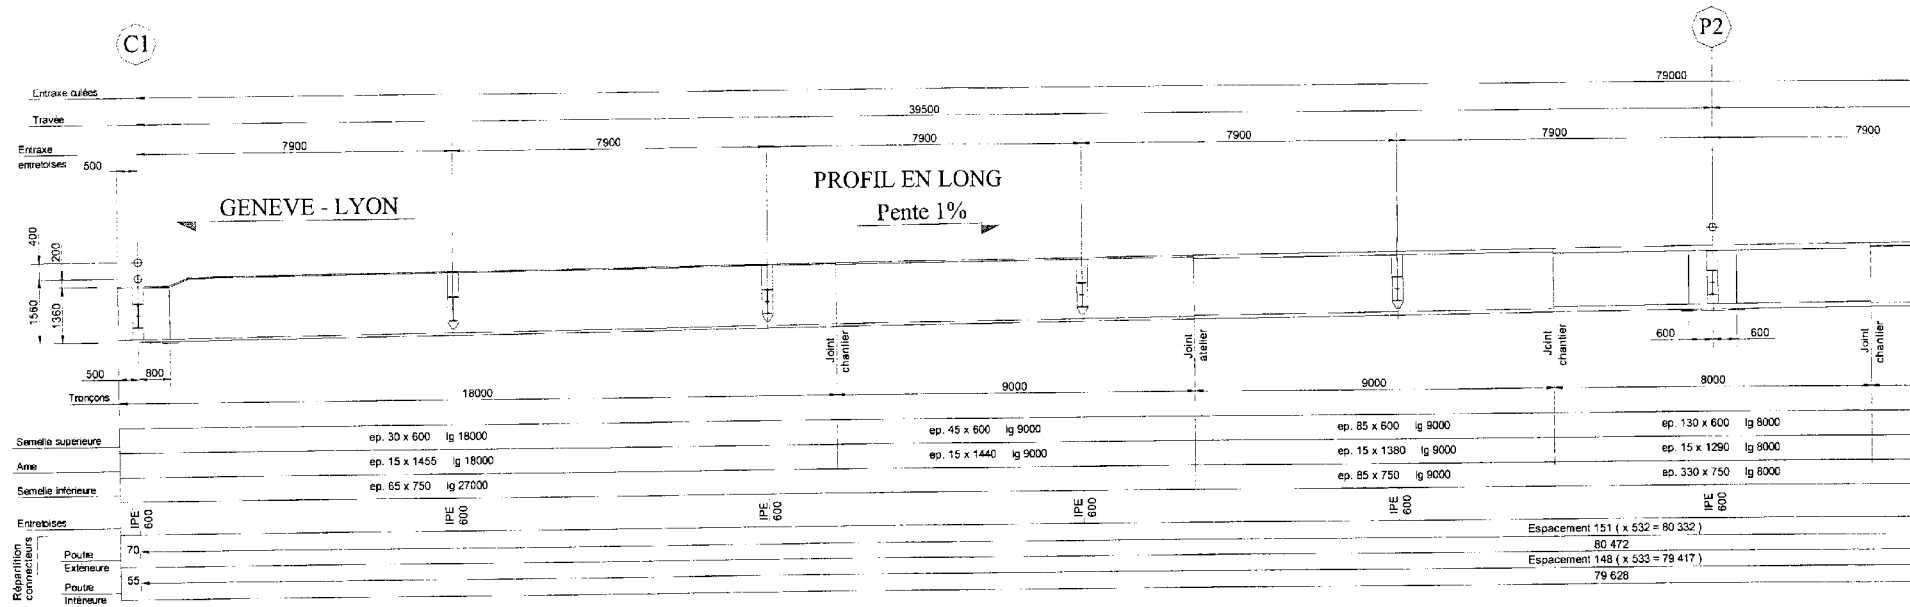






**COUPES DE DETAIL CHARPENTE**

1/2 COUPE SUR CULEE

1/2 COUPE SUR PILE

COUPE AA

COUPE COURANTE

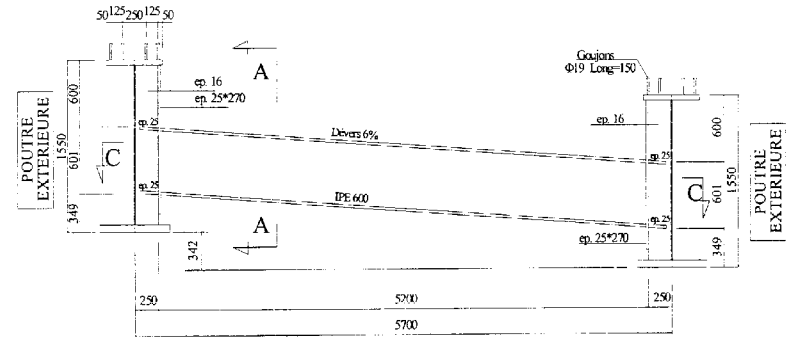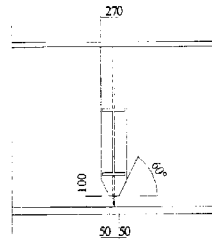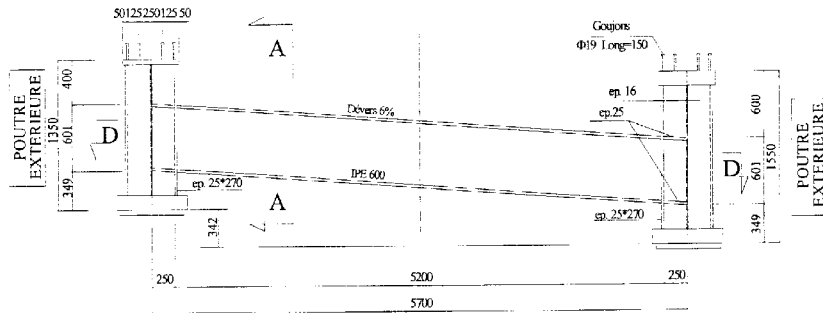

COUPE DD




SUR CULEE

SUR PILE

COUPE BB


Sur raidisseur de vérinage

COUPE CC

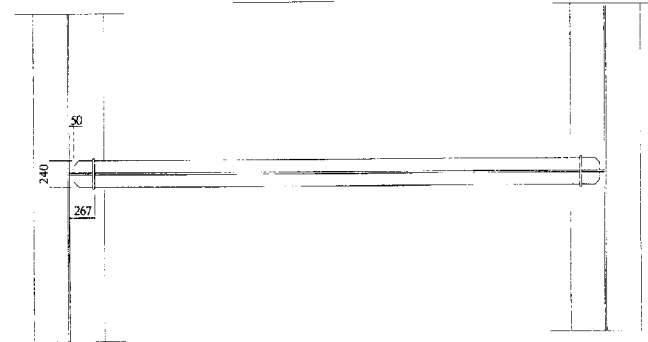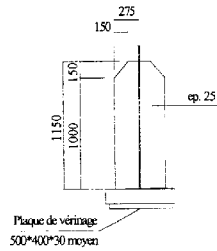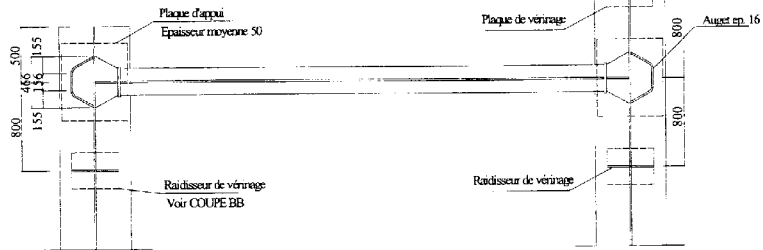


**MUR TERRE ARMEE TA6**


**VUE EN PLAN**

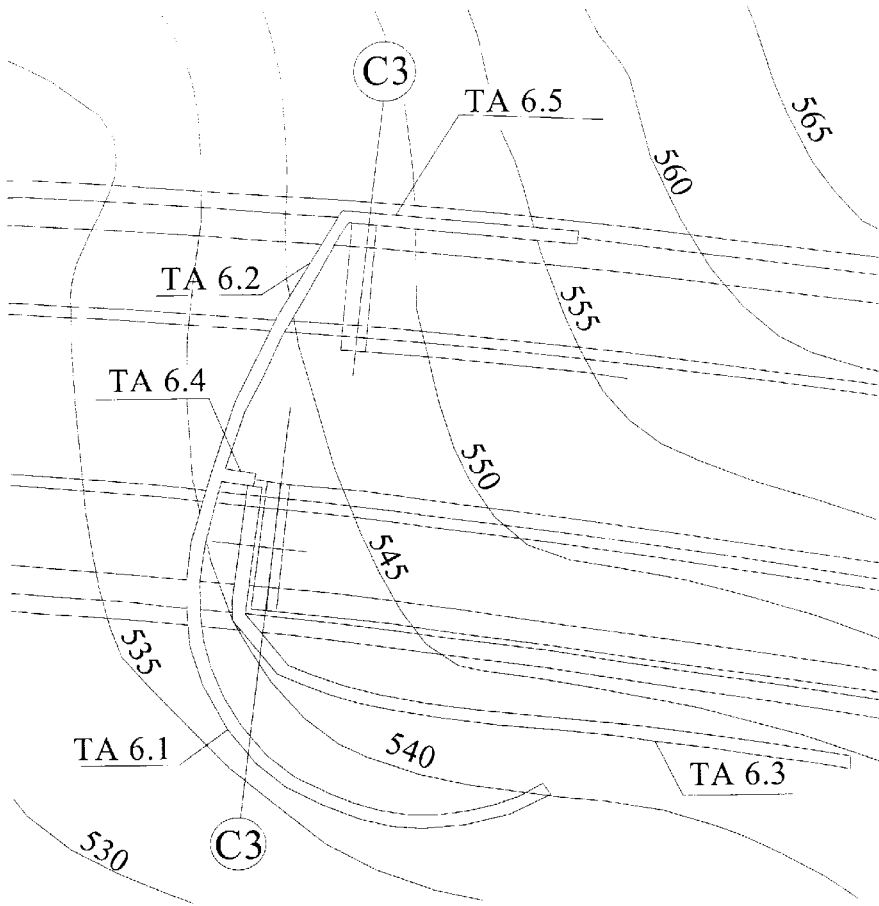

**ELEVATION MUR TA 6.5**

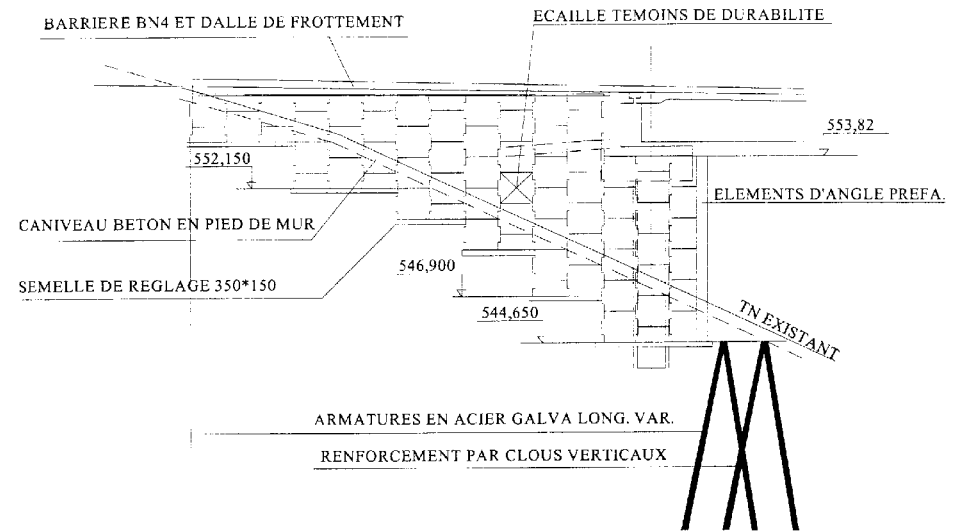

**DETAIL AU DROIT DES PIEUX**

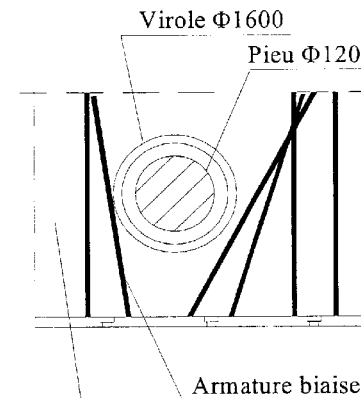

REMBLAI CONFORME AUX NORMES TERRE ARMEE COMPACTE A 98% DE O.P.N.