



BTS MAVETPM	Session 2006
U.41-Recherche d'adéquation chantier et matériel	MME4RA
Coefficient : 2	Page : 13/20
Durée : 2 heures	

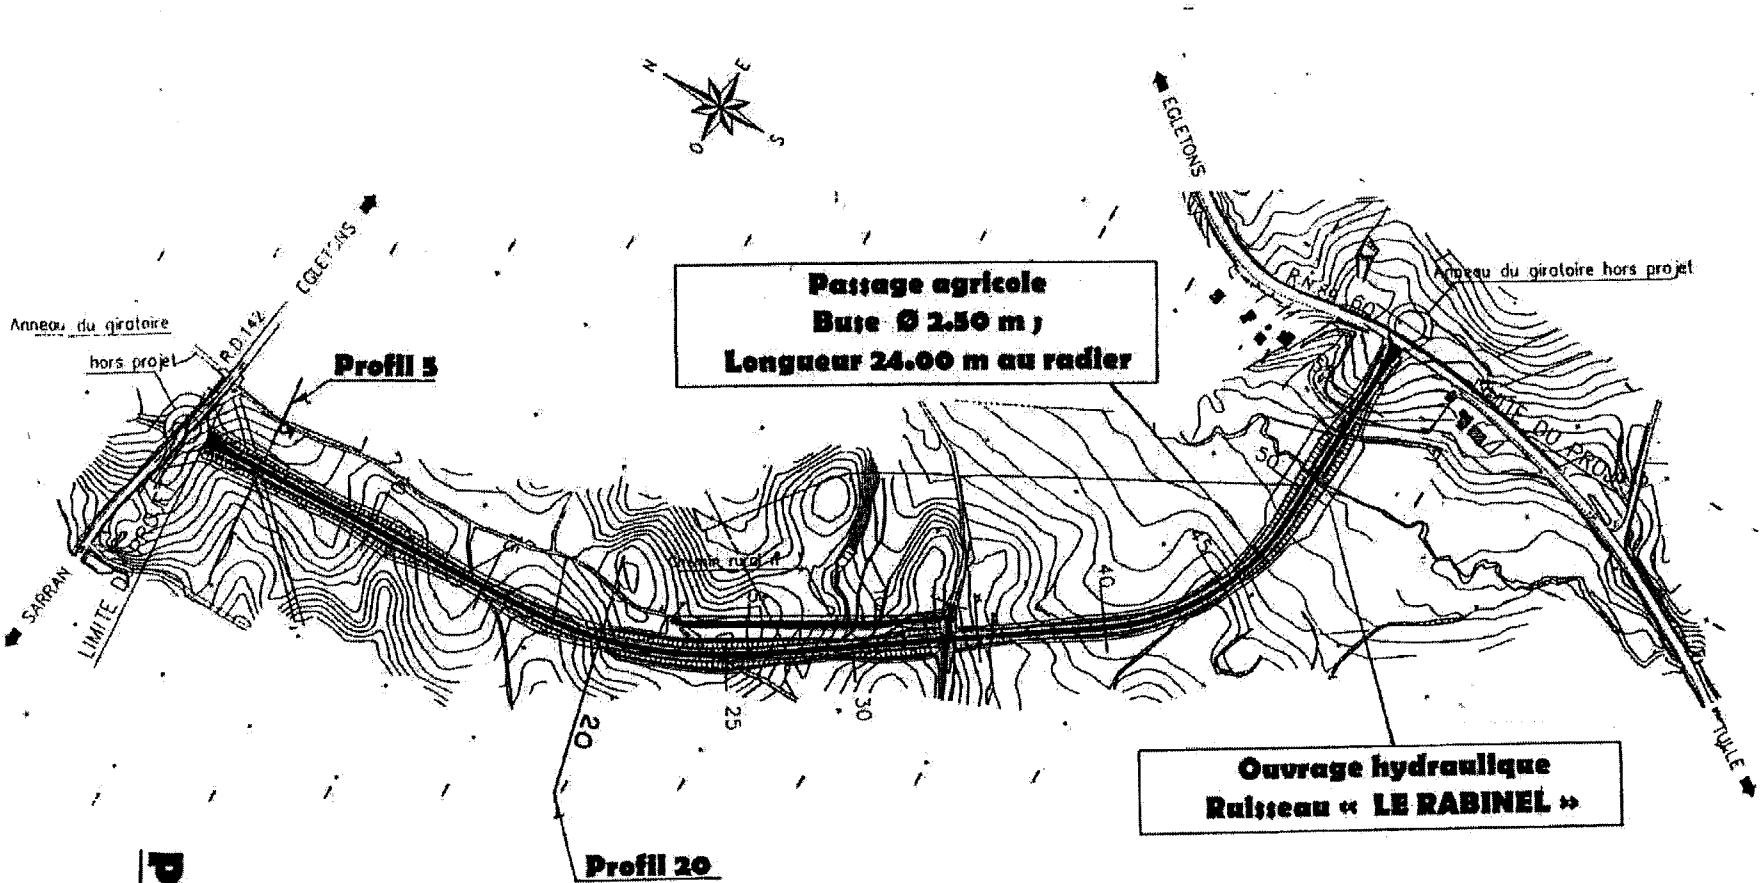

PLAN SYNOPTIQUE

BTS MAVETPM	Session 2006
U 41-Recherche d'adéquation chantier et matériel	MME4RA
Coefficient : 2	Page : 14/20
Durée : 2 heures	

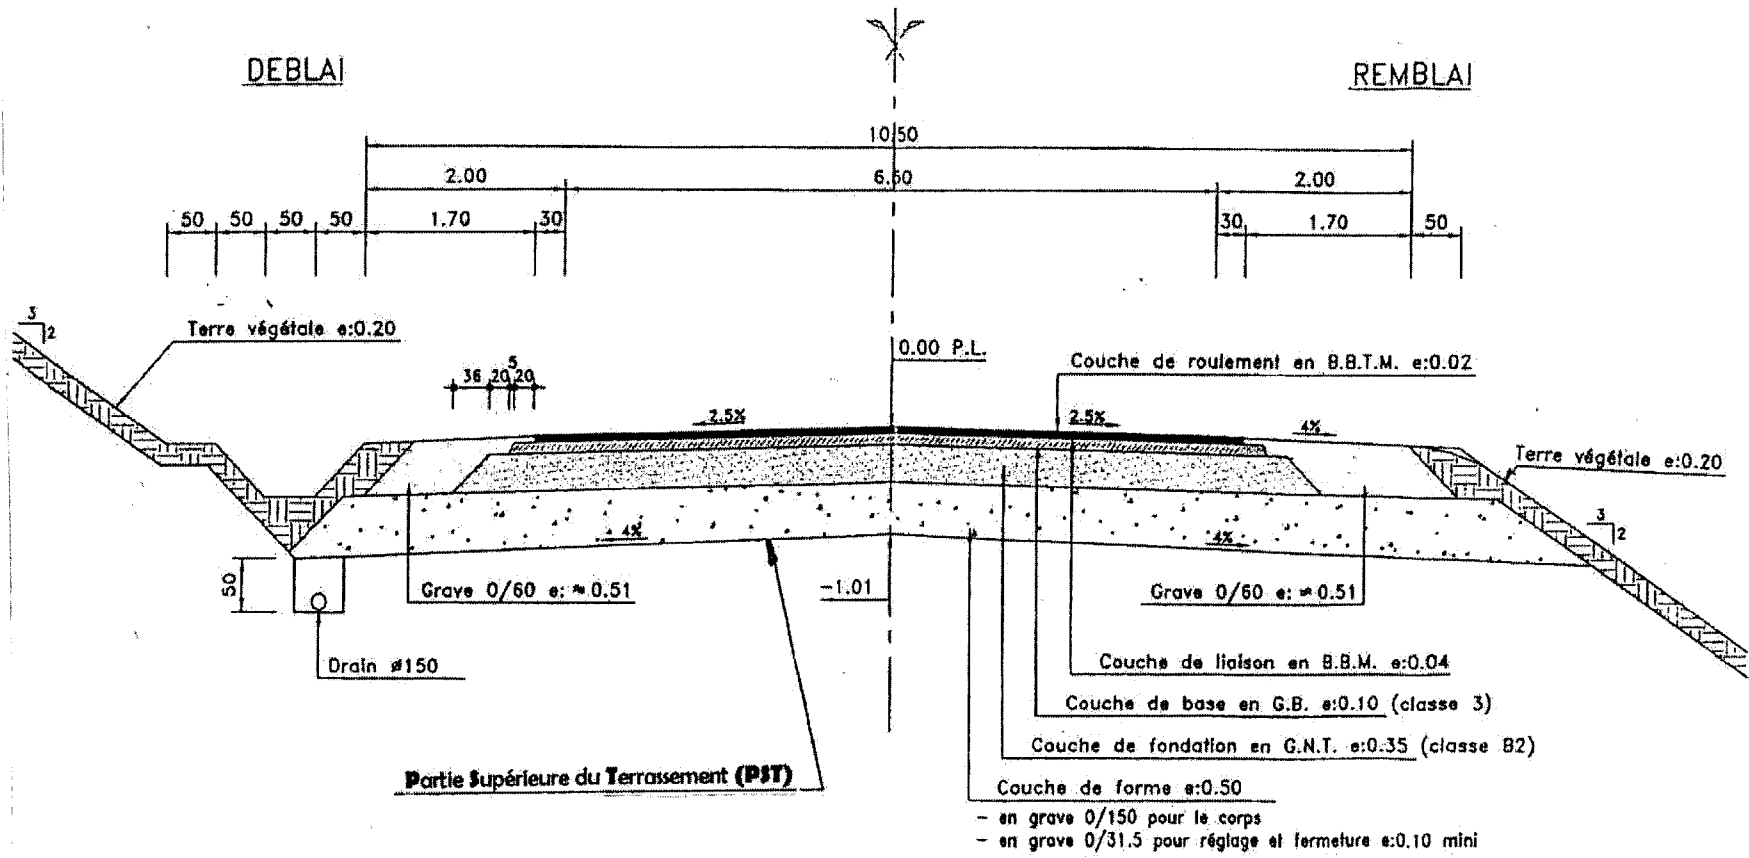


PROFIL EN TRAVERS TYPE

PROFIL 5

CONT. EGLETONS
RD 142 - RN 89

S =
ZTN = 538.550
ZPRO = 603.205
ECHS=1/ 200
ECHZ=1/ 200
PC = 595.0

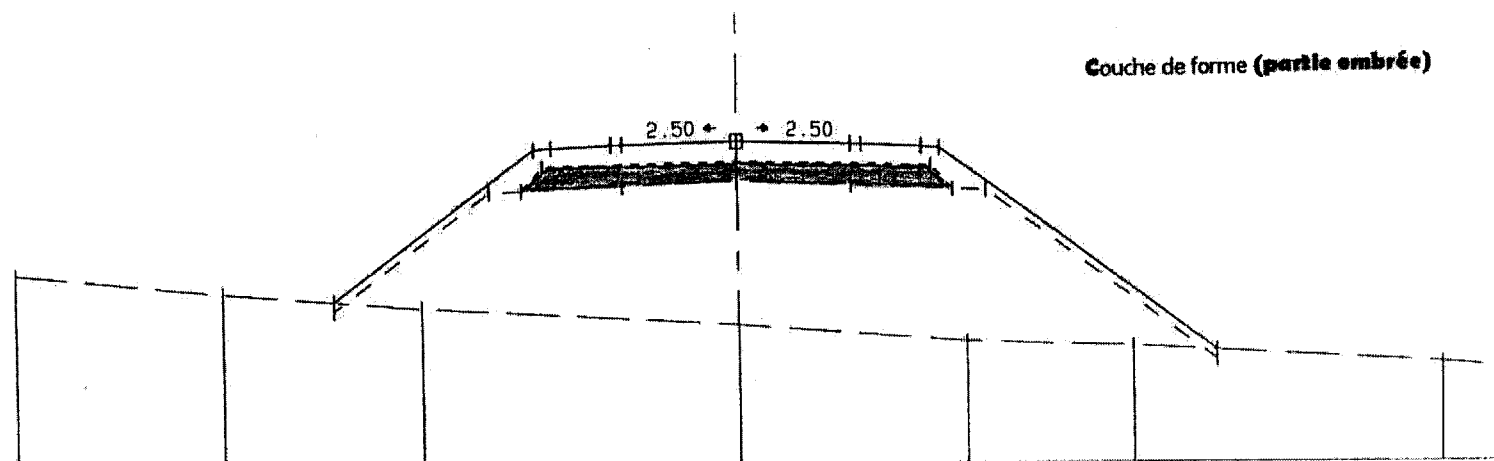

DISTANCES	-20.54	-14.62	-11.49	-9.00	-7.03	-5.76	-5.50	-3.52	.00	3.55	5.50	7.03	11.14	13.49	19.72
TERRAIN	599.95	599.41		599.00					598.55				597.97		597.53
PROJET			599.18			603.01 603.05	603.12 603.12		603.20	603.12 603.12	603.05 603.01			597.85	
FORME						601.95 602.56			602.69		602.56 601.95				
ASSISE			598.94		601.91		602.06		602.19	602.06		601.91		597.61	

BTS MAVETPM	Session 2006
U.41-Recherche d'adéquation chantier et matériel	MME4RA
Coefficient : 2	Durée : 2 heures
	Page : 15/20