

BREVET PROFESSIONNEL
CARRELAGE MOSAIQUE

CONSTRUCTION D'UN LOGEMENT

PREPARATION ET SUIVI D'UN OUVRAGE

EPREUVE **E1** DUREE : 4H30

L'ensemble des documents de l'épreuve **E1**
comporte 3 dossiers.

- Le dossier plans
- Le dossier technique (CCTP + Fiches Techniques)
- Le dossier travail

DOSSIER PLANS

CONTENU DU DOSSIER

Feuille de présentation page 1/10
Document graphique page + tableau des surfaces 2/10
Plan de masse page 3/10
Plan du sous sol page 4/10
Plan du rez de chaussée page 5/10
Coupe AA page 6/10
Coupe BB page 7/10
Façade Sud et Ouest page 8/10
Façade Nord et Est page 9/10
Calepinage de pose 10/10

CODE EPREUVE :		EXAMEN : BP	SPECIALITE Carrelage mosaïque
SESSION 2006	SUJET	EPREUVE :E1 PREPARATION ET SUIVI D'UN OUVRAGE	Calculatrice autorisée :
Durée : 4H30		Coefficient : 4	N° sujet : Page : 1/10

Voie à viabiliser

t.n. -4,52

49,82

Tranchée des alimentations et des évacuations (eaux de pluie, eaux usées, téléphone, électricité, eau)

t.n. -3,05

882

878

22,00

Voie d'Accès

t.n. -2,01

t.n. -2,24

SF RDC +0,11

t.n. -1,62

t.n. -1,86

SF S.S. -2,36

40,24


Aire de Manoeuvre

t.n. -1,19

t.n. -1,44



t.n. -1,61

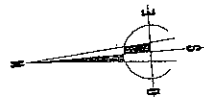

9,00

t.n. -1,26

t.n. -1,26

t.n. -1,19

43,34

t.n. -0,44

t.n. -0,53

t.n. -0,49

t.n. -0,82

t.n. -0,86

9,00

12,37

t.n. +0,77

t.n. +0,61


50,05

t.n. +0,18


t.n. -0,58

Allée des Ecoles


PLAN DE MASSE 1--250
Dressé le 05/07/2004 R.G.

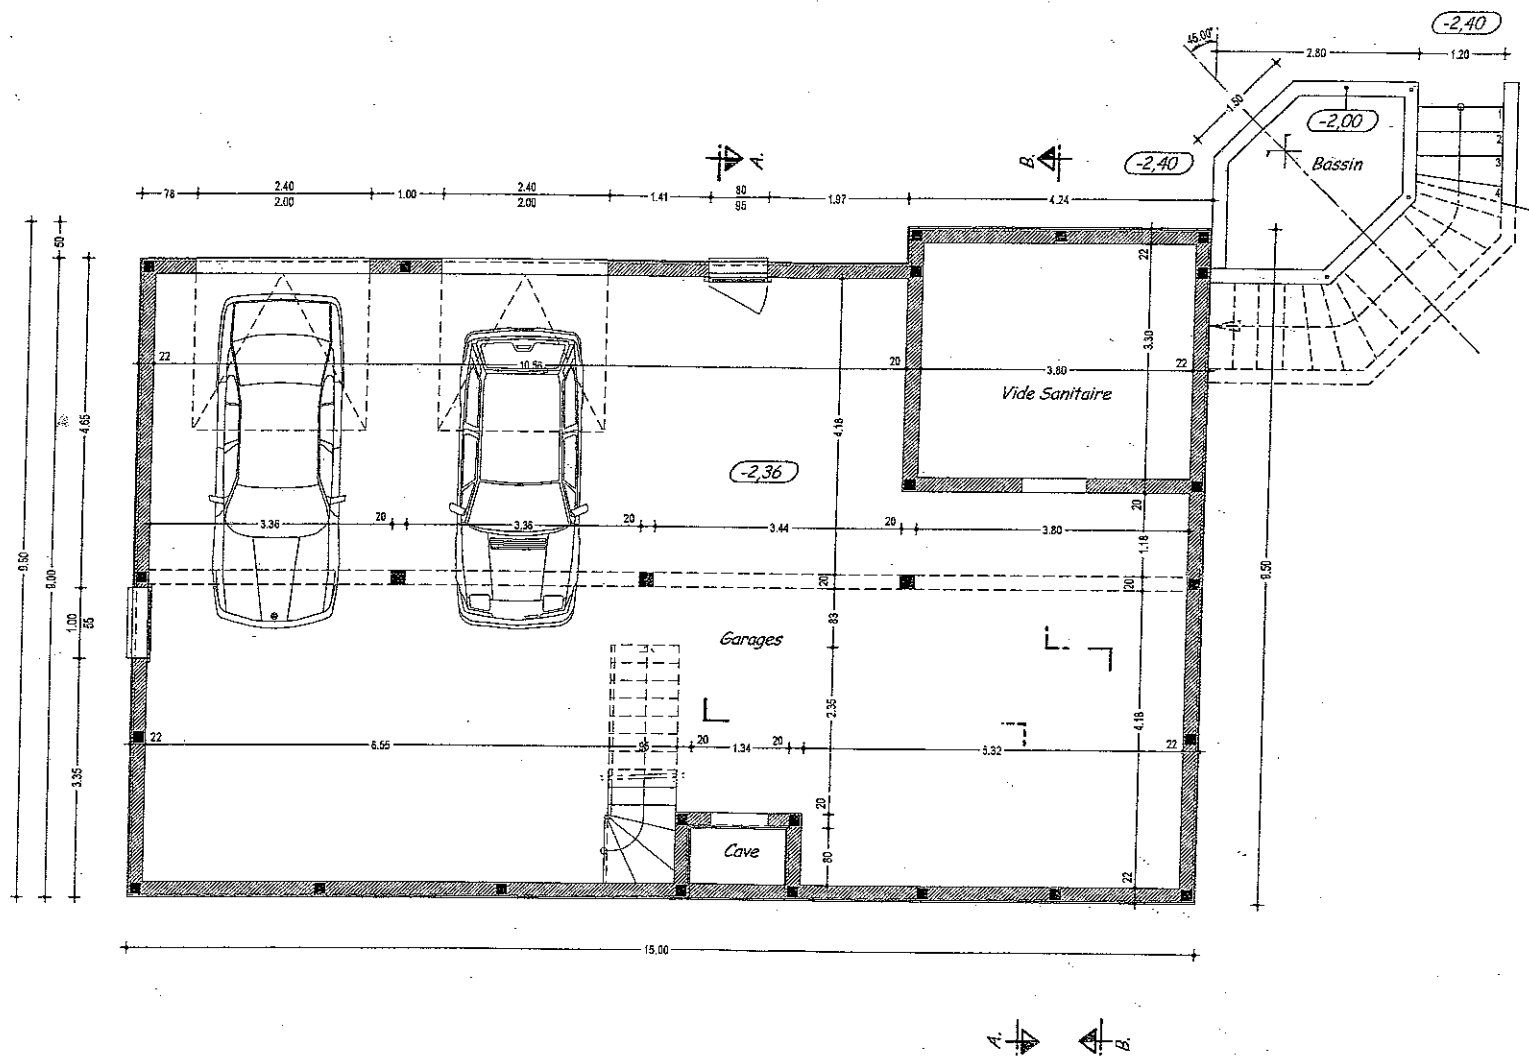

VUE EN PLAN SOUS-SOL 1---75
Dressé le 05/07/2004 R.G.

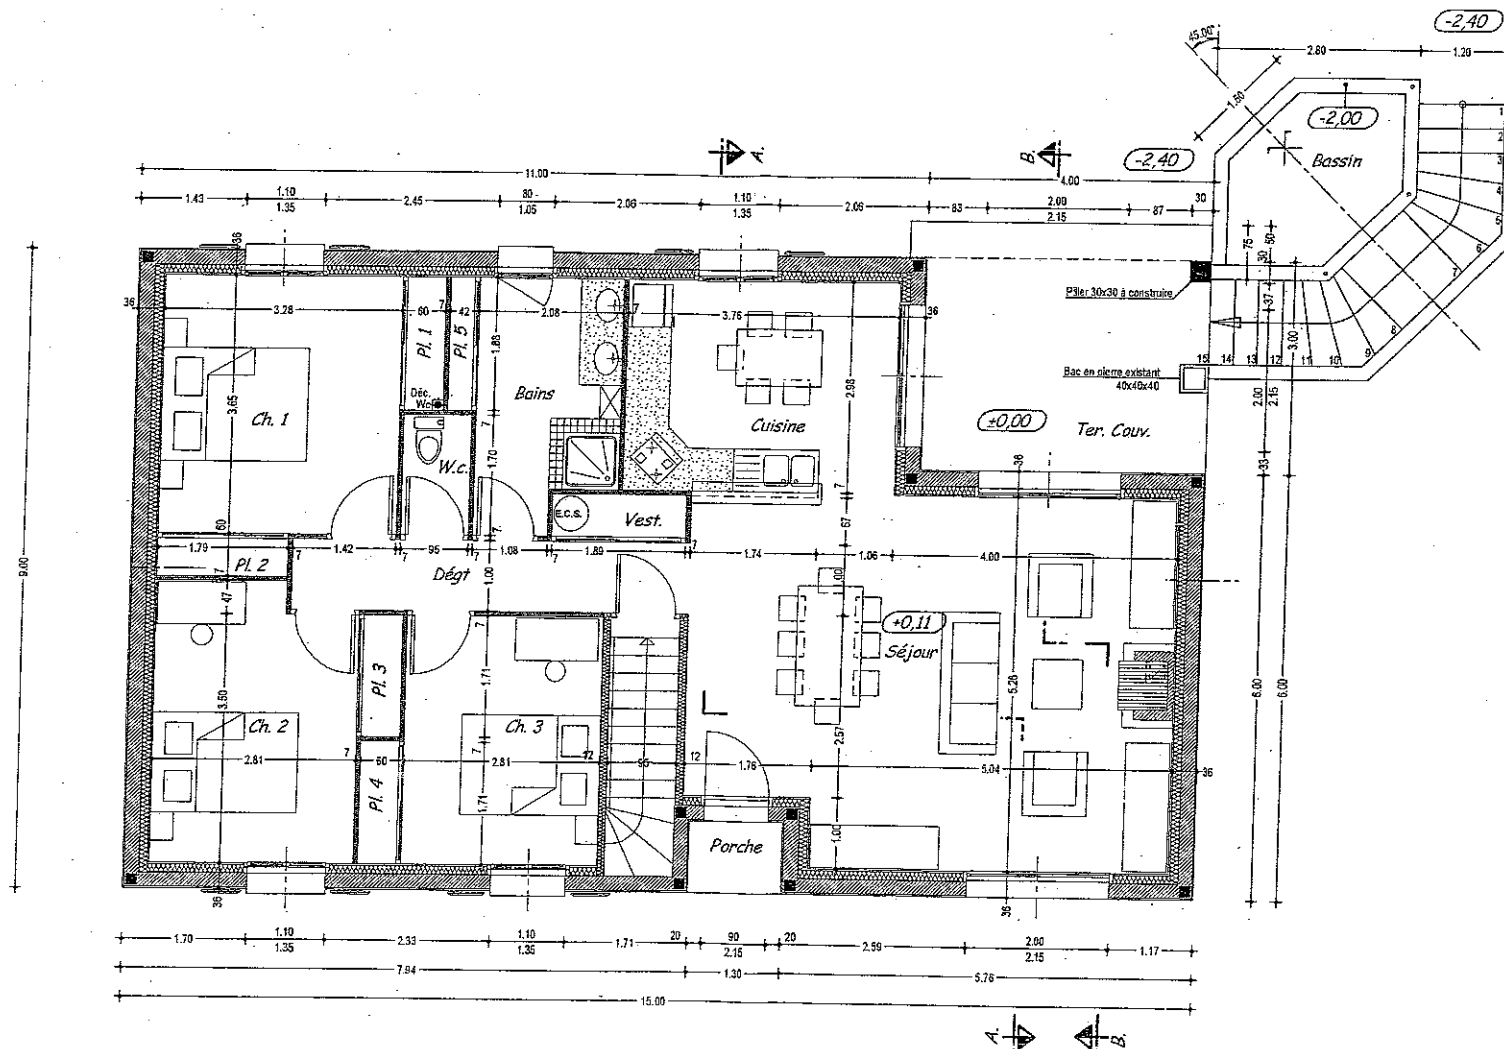


VUE EN PLAN R.D.C. 1--75
 Dressé le 05/07/2004 R.G.

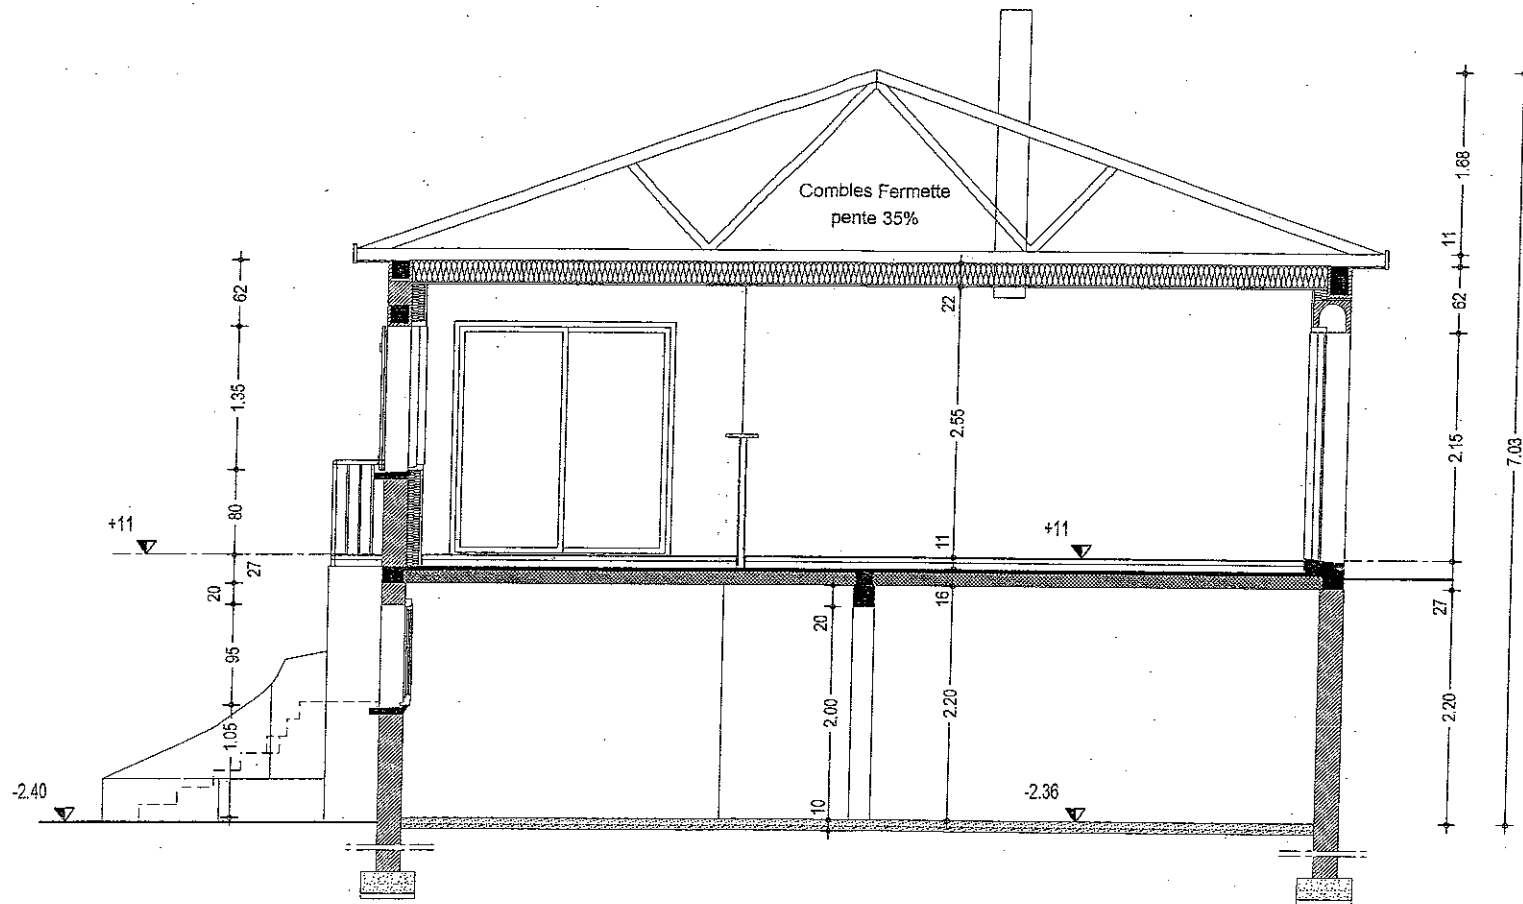


COUPE A.A. 1--50


Dressé le 05/07/2004 R.G.

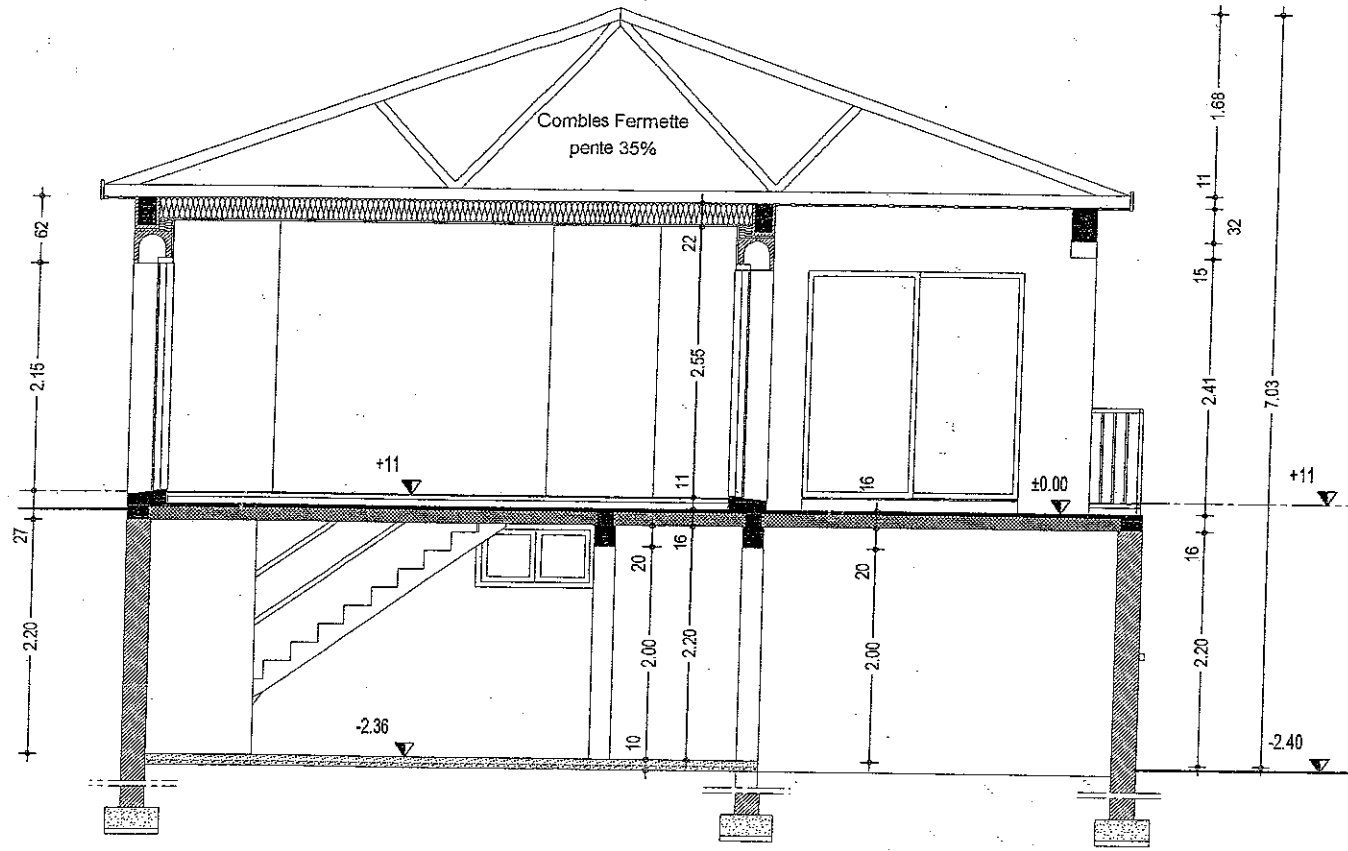

COUPE B.B. 1--50
Dressé le 05/07/2004 R.G.

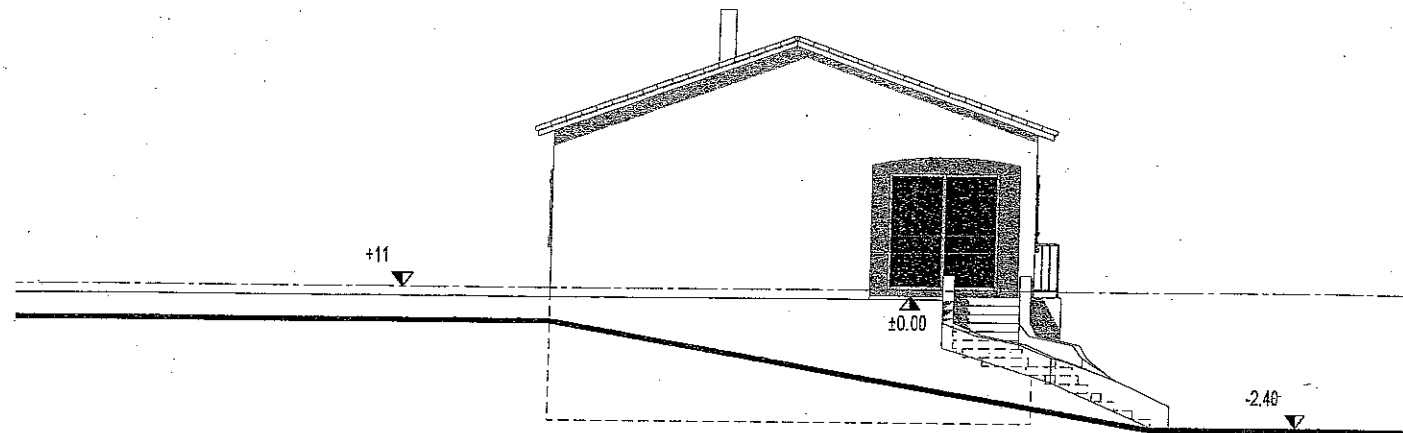



Sud

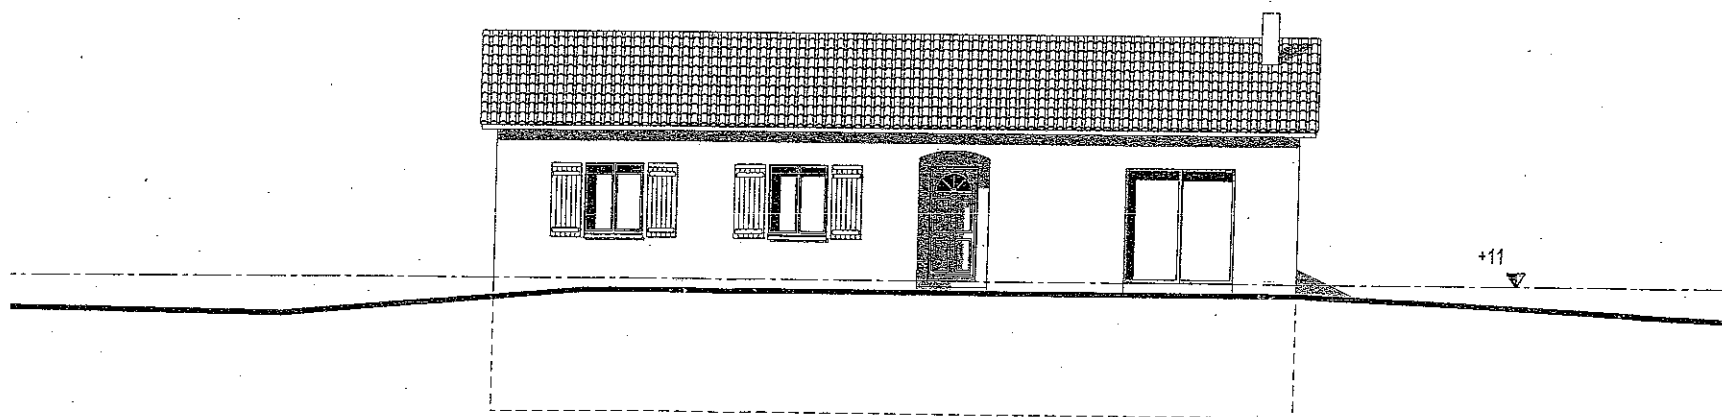

Ouest

LES FACADES 1--100

Dressé le 05/07/2004 R.G.

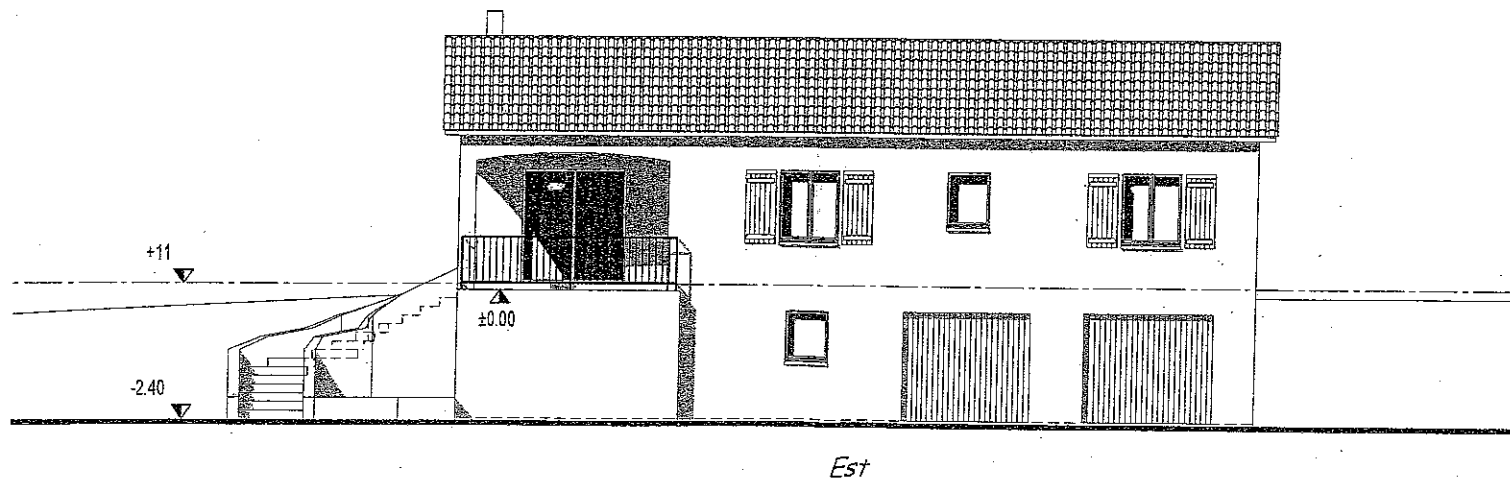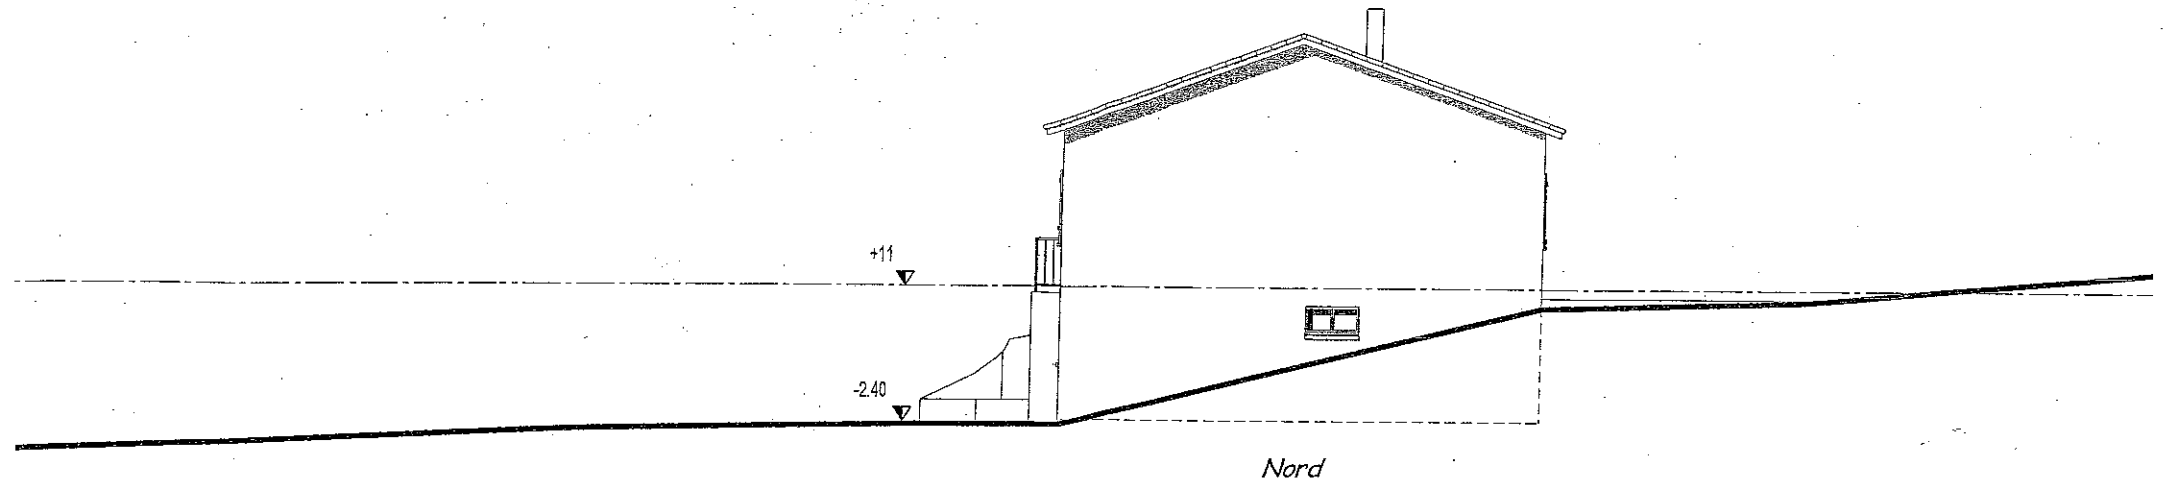

LES FACADES 1--100

Dressé le 05/07/2004 R.G.