


Annexe dessin
EXAMEN C.A.P 2006
Spécialité Etanchéité du B.T.P.

EPREUVE EP1

EPREUVE DE PREPARATION

CAP ETANCHEITE DU BÂTIMENT ET DS TRAVAUX PUBLICS	CODE 23321 S	SESSION 2006	ANNEXE 1
Epreuve : dessin préparation du travail	durée 3 h	coefficient 4	page 1/2

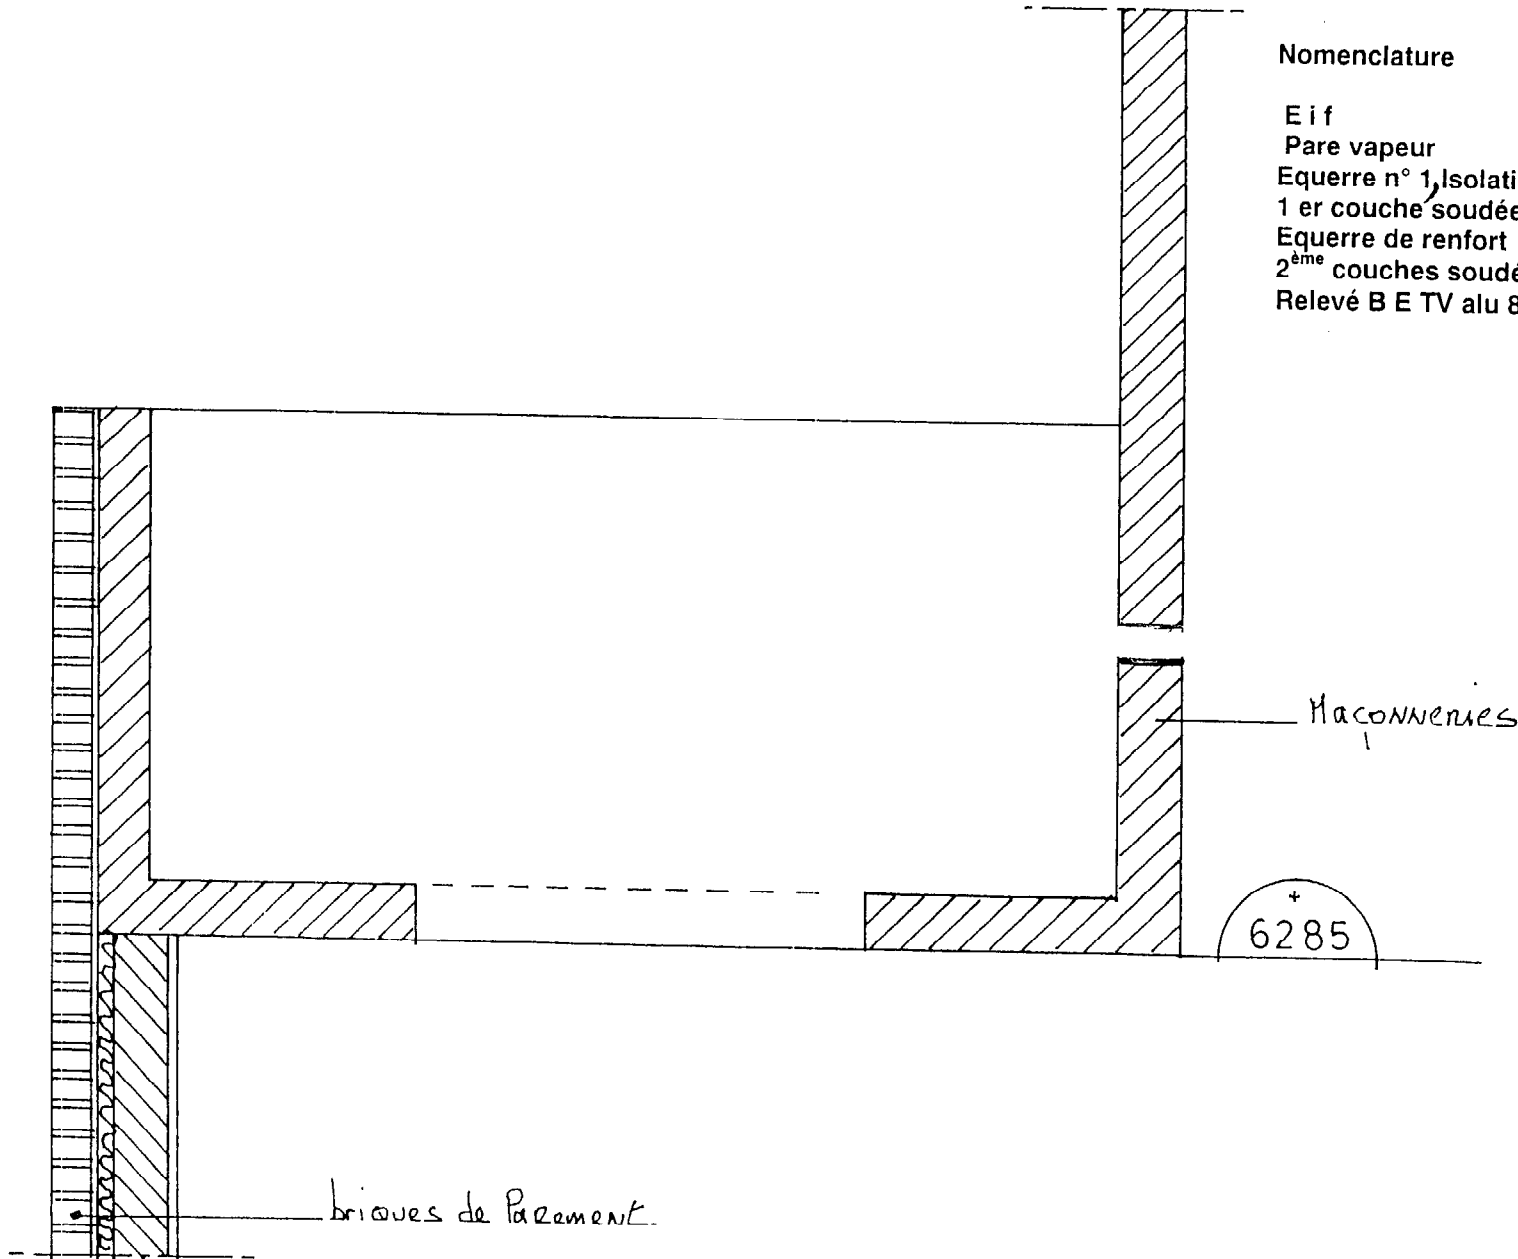

Nomenclature

- E i f
- Pare vapeur
- Equerre n° 1, Isolation thermique 30 m/m
- 1 er couche soudée
- Equerre de renfort
- 2^{ème} couches soudée en plein
- Relevé B E TV alu 8/100e

Maçonneries

+
6285

Briques de revêtement

ech = 1/20 e

N°5