

BREVET D'ETUDE PROFESSIONNELLE

FINITION

Dominante : " sols et moquette "

Dossier technique

Instructions générales


. Le présent dossier est établi pour l'ensemble des épreuves :

- Réalisation et technologie EP1 écrite et pratique (B.E.P)
- Analyse d'un dossier et rédaction d'un mode opératoire EP2 écrite (B.E.P).

Il est interdit d'écrire sur le dossier

Sommaire

.Présentation :	page 1	.Extrait du CCTP :	page 7
.Plan de masse :	page 2	.Extrait du CCTP :	page 8
.Plan du rez-de-chaussée :	page 3	.Extrait du CCTP :	page 9
.Plan de façades et pignons :	page 4		
.Coupe AA et BB :	page 5		
.Extrait du CCTP :	page 6		

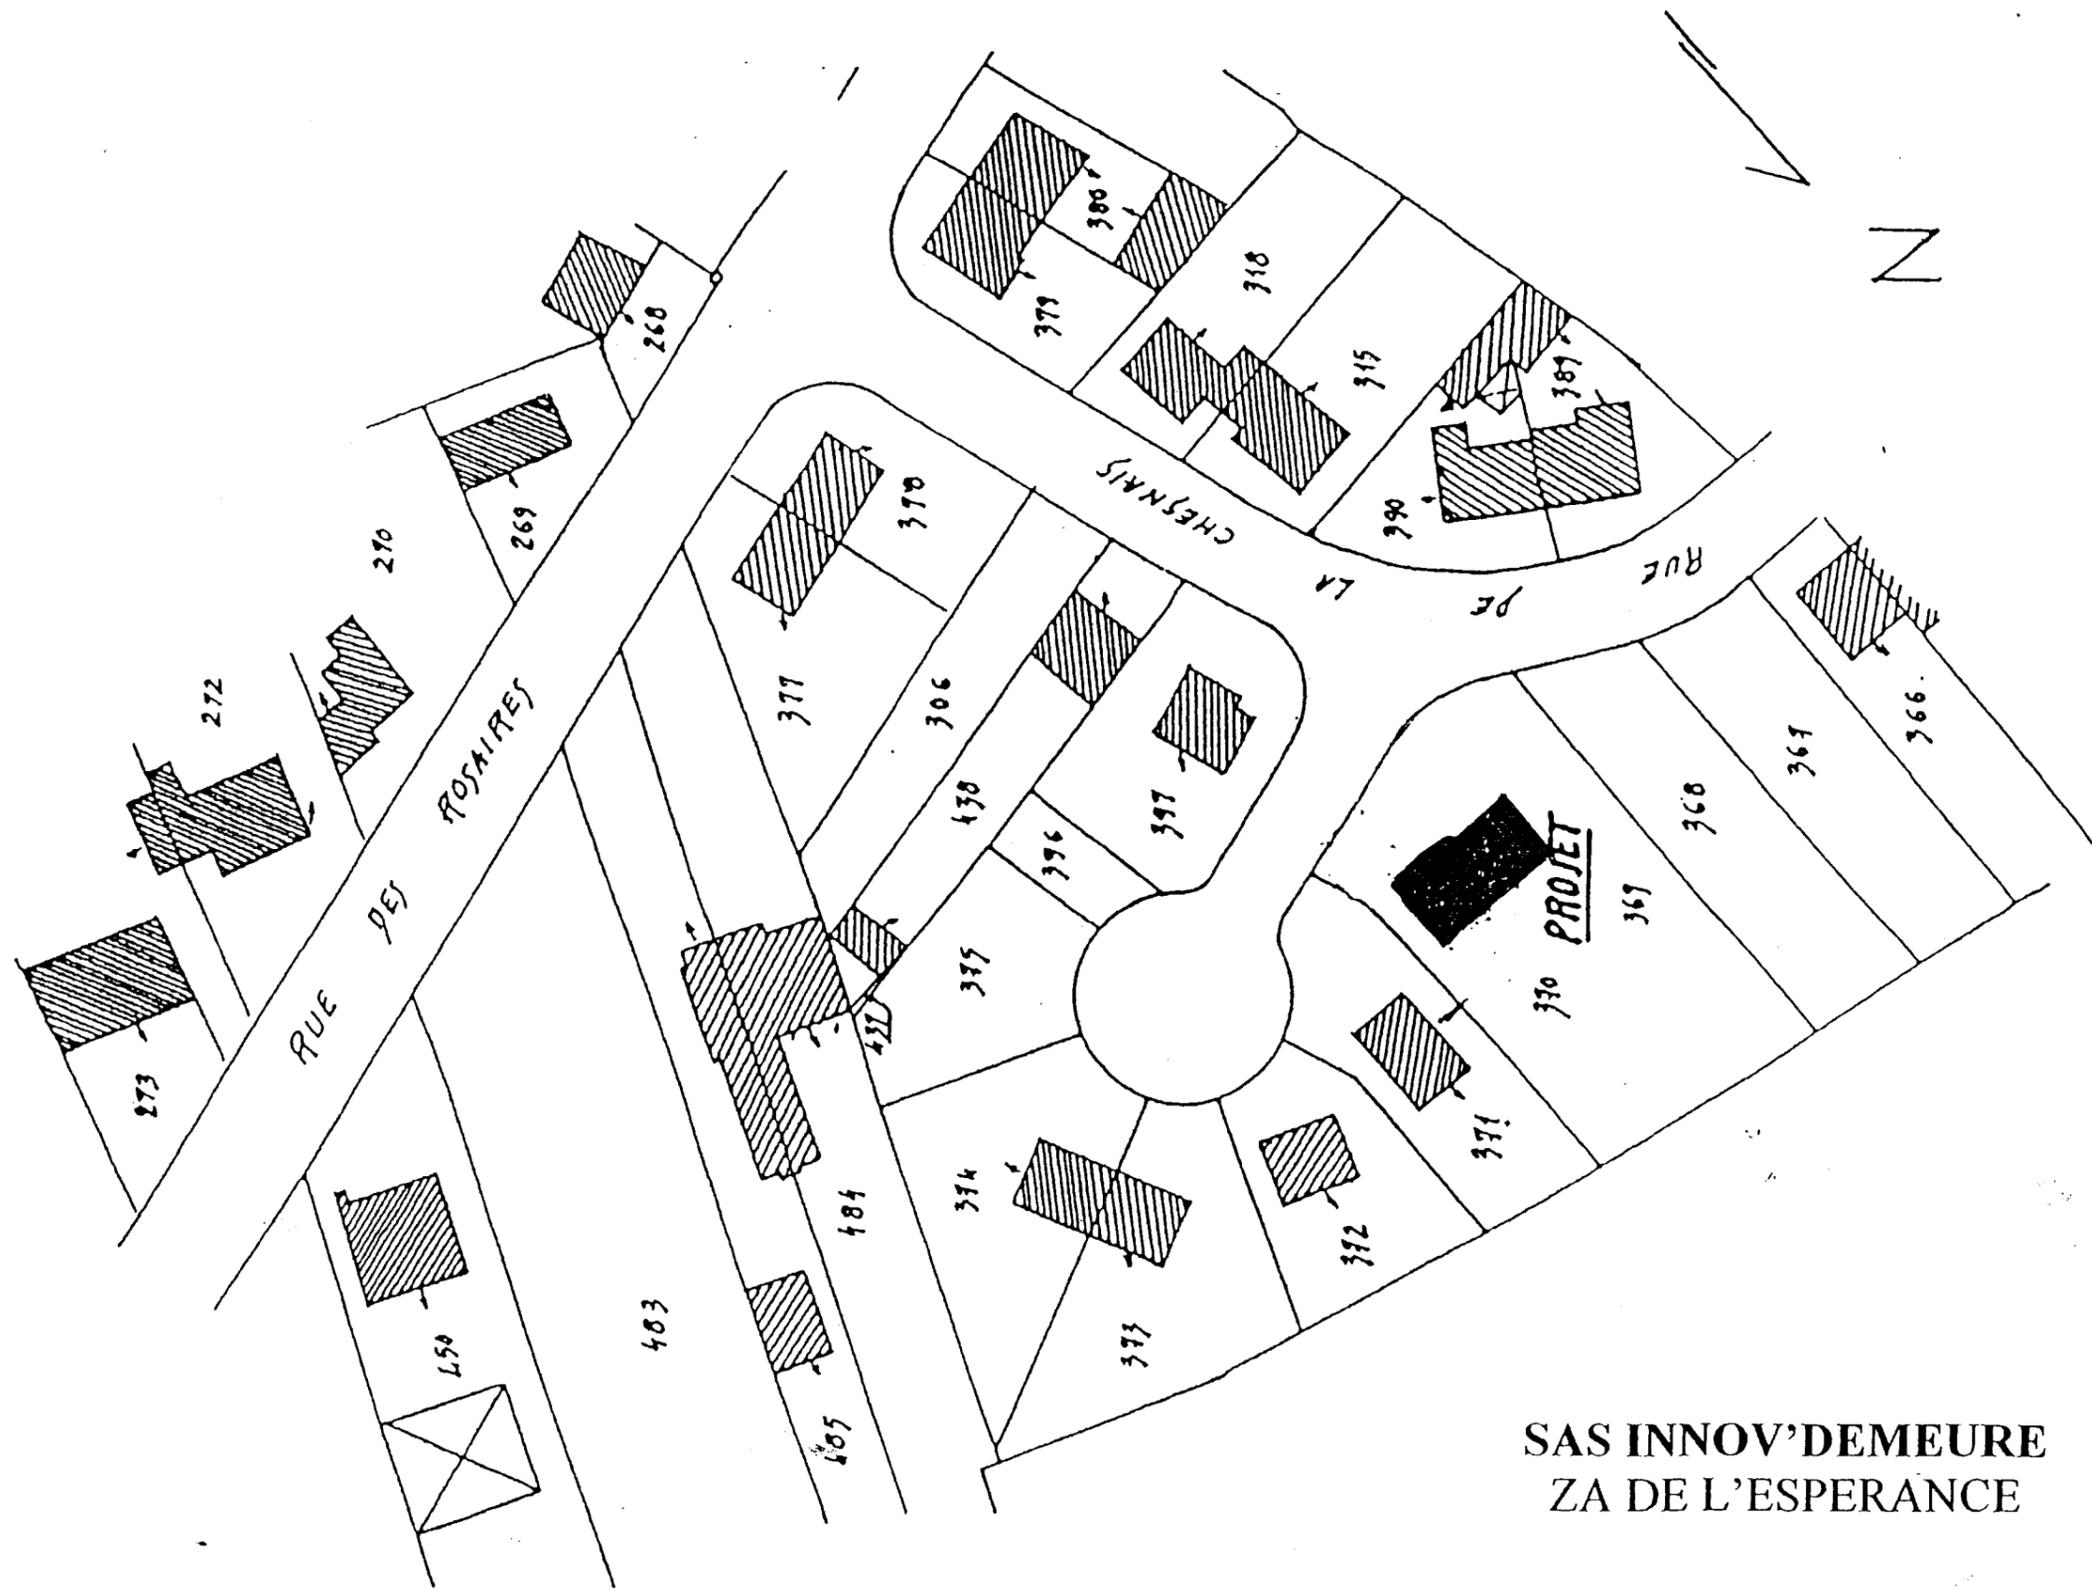

**SAS INNOV'DEMEURE
ZA DE L'ESPERANCE**


GROUPEMENT INTERACADEMIQUE II BATIMENT & SECTEUR	BEP DOM.	FINITION SOLS ET MOQUETTES	X X	Session 2006 Epreuve	Code EP1 et EP2	Forme écrite	Durée	Réalisation et technologie Dossier technique	Coeff. feuille	2 / 9
---	-------------	-------------------------------	--------	-------------------------	--------------------	-----------------	-------	---	-------------------	-------

INNOV'8

FACADES




FACADE PRINCIPALE

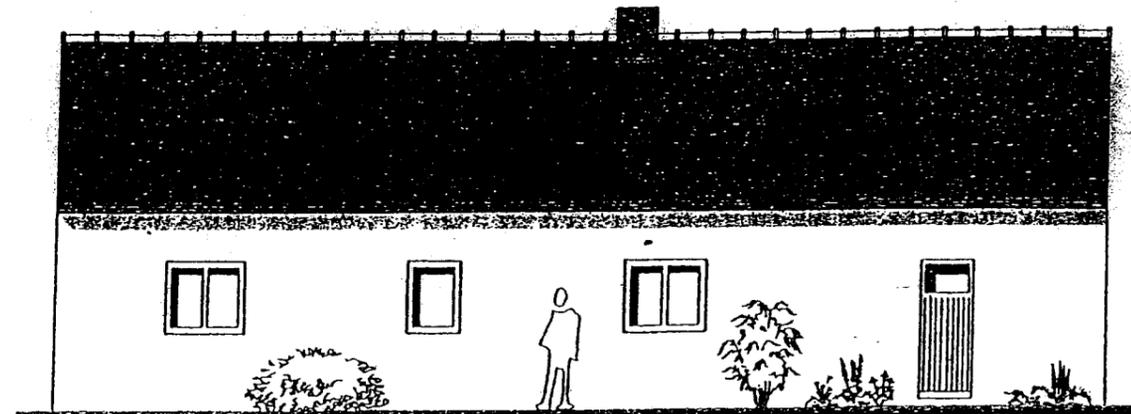


FACADE SECONDAIRE

PIGNONS

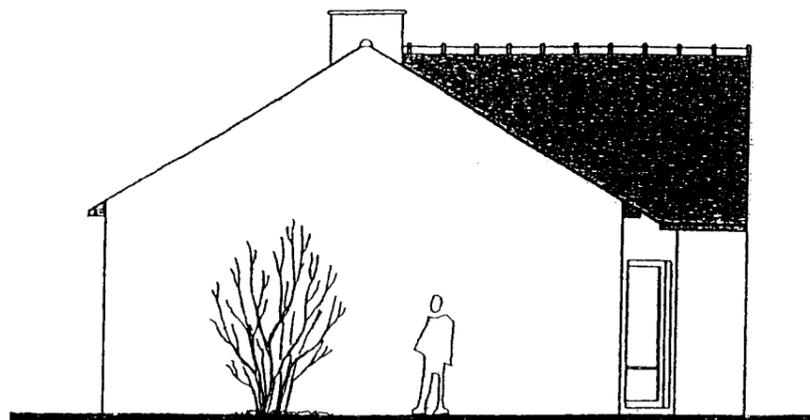

FAIT LE 19.08.03

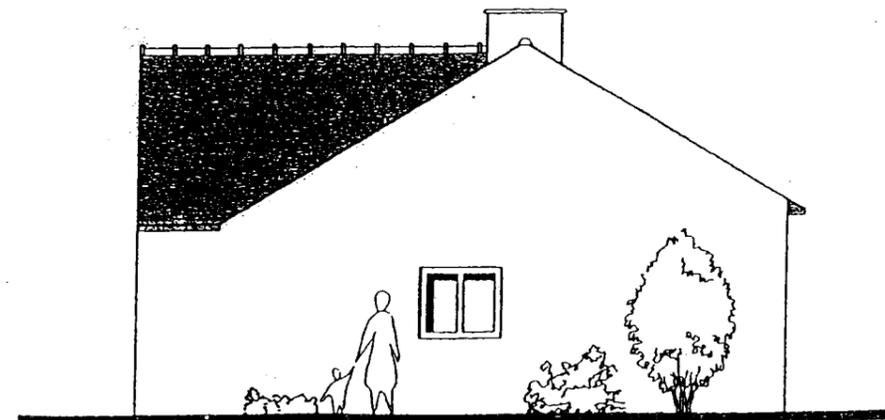


ECHELLE : 1/

GROUPEMENT INTERACADEMIQUE II	BEP	FINITION	X	Session 2006	Code	Forme	Durée	Réalisation et technologie	Coeff.	
BATIMENT & SECTEUR	DOM.	SOLS ET MOQUETTES	X	Epreuve	EP1 et EP2	écrite		Dossier technique	feuille	4 / 9

INNOV'8

COUPE A.A

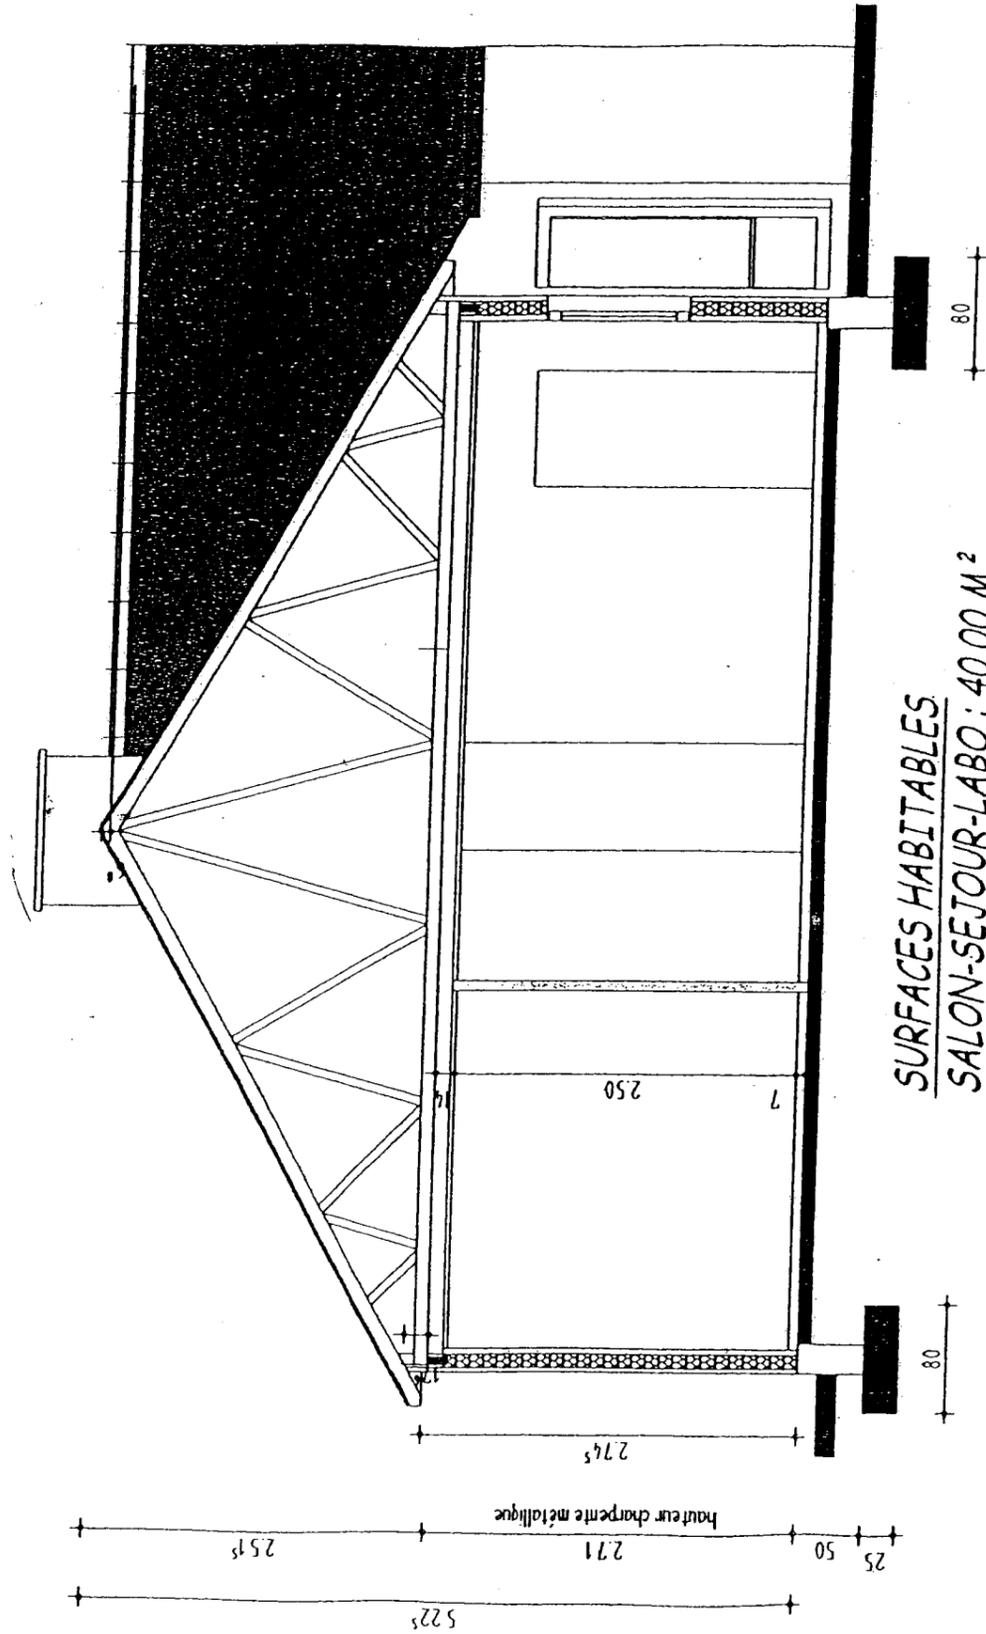


ECHELLE : 1 / 50

SURFACES HABITABLES
 SALON-SEJOUR-LABO : 40.00 M²
 CHAMBRE 1 : M²
 CHAMBRE 2 : 13.14 M²
 CHAMBRE 3 : 9.79 M²
 BUREAU : 9.26 M²
 WC : 1.24 M²
 BAINS : 4.49 M²
 DEGT : 4.15 M²
 PLACARDS : 2.72 M²

 TOTAL : M²
 GARAGE : 29.42 M²

INNOV'8

COUPE B.B

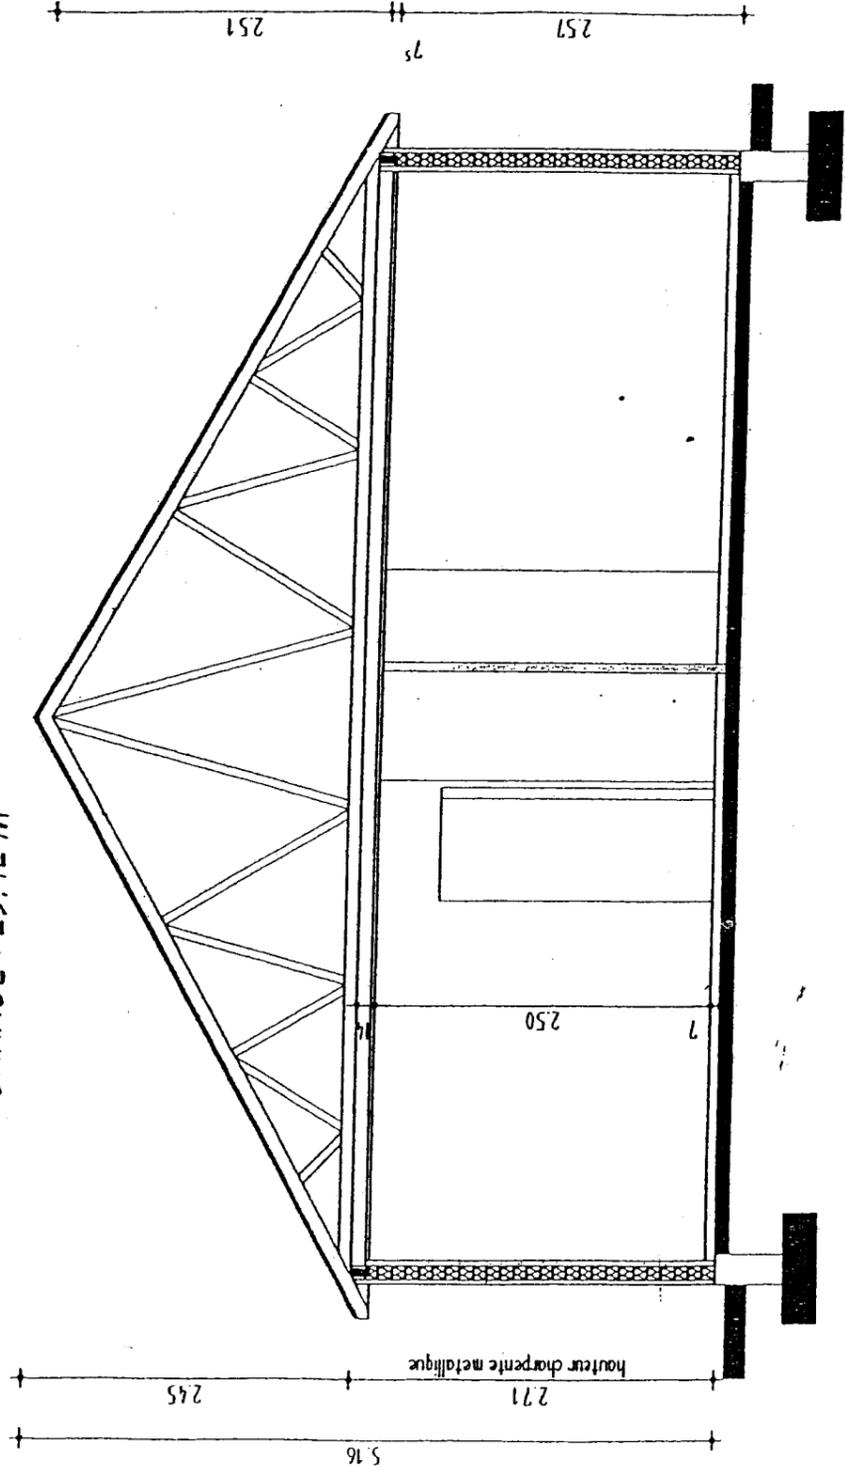

ECHELLE : 1 / 50

Extrait du CCTP

APPEL D'OFFRE

QUESOY, le 09/11/04

Référence : ID8/IMCP

ID8

Quessoy

Objet du devis

ID8/BC/CLOISONS SECHES-ISOLATION-ACHATS

Référence	Désignation	Un	Prix unit.	Quantité
1	CLOISONS SECHES - ISOLATION			
1.1	Doublage de parois verticales en BA18 Prégydéco sur ossature métallique S35, polyane 150 microns, laine de roche Rockmur 120 mm.	M2		72,70
	Mains d'oeuvre de pose	H		0,40
	BA 18 Prégydéco 260*120.	M2		1,05
	STIL S35 3,00 m.	MI		1,70
	Vis TF 212*35 bte 1000	U		18,00
	Vis RT 421*9.5 bte 500	U		6,00
	Laine de roche ROCKMUR 120 mm 1.35*0.60 m.	M2		1,05
	Polyane de protection épaisseur 150 microns Rouleau 348 m².	M2		1,05
1.2	Doublage de parois verticales au droit de contreventement en BA18 Prégydéco sur ossature métallique S35, polyane 150 microns, laine de roche Rockmur 75+45 mm.	M2		29,95
	Mains d'oeuvre de pose	H		0,45
	BA 18 Prégydéco 260*120.	M2		1,05
	STIL S35 3,00 m.	MI		1,70
	Vis TF 212*35 bte 1000	U		18,00
	Vis RT 421*9.5 bte 500	U		6,00
	Laine de roche ROCKMUR 45 mm 1.35*0.60 m.	M2		1,05
	Laine de roche ROCKMUR 75 mm 1.35*0.60 m.	M2		1,05
	Polyane de protection épaisseur 150 microns Rouleau 348 m².	M2		1,05
1.3	Cloison de distribution en BA13 Prégydéco sur ossature métallique M48 double montants accolés, laine de verre PAR 45 mm	M2		75,30
	Mains d'oeuvre de pose	H		0,50
	BA 13 Prégydéco 260*120.	M2		2,10
	STIL R48 3,00 ml.	MI		0,90
	STIL M48 2 60 m.	MI		3,80
	Cartouche CAL 6,8/11M 4 Jaune Bte 100	U		1,40
	Clou X-DNI 27MX	U		1,40
	Vis TF 212*25 bte 1000	U		35,00
	Vis RT 421*9.5 bte 500	U		6,00
	DB ROCK 30 mm	M2		1,05

1.4	Cloison de distribution en BA13 Prégydéco coté Garage et BA 18 Prégydéco coté Maison sur ossature métallique M90 double montants accolés, laine de verre PB 85 mm.	M2		21,00
	Mains d'oeuvre de pose	H		0,50
	BA 13 Prégydéco 260*120.	M2		1,05
	BA 18 Prégydéco 260*120.	M2		1,05
	STIL M90 2,60 m.	MI		3,80
	STIL R90 3,00 ml.	MI		0,90
	Vis TF 212*25 bte 1000	U		18,00
	Vis TF 212*35 bte 1000	U		18,00
	Vis RT 421*9.5 bte 500	U		6,00
	Clou X-DNI 27MX	U		1,40
	Cartouche CAL 6,8/11M 4 Jaune Bte 100	U		1,40
	Laine de verre PB 85 mm.	M2		1,05
1.5	Pose de blocs portes dans cloisons	U		8,00
	Mains d'oeuvre de pose	H		0,40
1.6	Plafond en plaques de plâtre BA13 Prégydéco sur ossature métallique F530.	M2		128,15'
	Mains d'oeuvre de pose	H		0,40
	BA 13 Prégydéco 260*120.	M2		1,05
	STIL S47 5,25 m.	MI		2,10
	STIL R48 3,00 ml.	MI		0,90
	Eclisse S47 bte 50.	U		0,30
	Vis TF 212*25 bte 1000	U		17,00
	Suspente P 31 bte 100.	U		1,80
1.7	Isolation des plafonds droits par laine de verre IBR 260 mm.	M2		134,00
	Laine de verre IBR 260 mm.	M2		1,05
	Mains d'oeuvre de pose	H		0,10
1.8	Majoration pour BA18 Prégydro Déco en parois verticales dans la salle de bains.	M2		7,80
	BA 18 Prégydéco 260*120.	M2		-1,05
	BA 18 Prégydro déco 260*120.	M2		1,05
1.9	Majoration pour BA13 Prégydro Déco en parois verticales dans la salle de bains.	M2		18,72
	BA 13 Prégydéco 260*120.	M2		-1,05
	BA 13 Prégydro déco 260*120.	M2		1,05
1.10	Joint souple élastomère et polyane posé sous cloison dans pièces humides.	MI		8,00
	Mains d'oeuvre de pose	H		0,05
	Joint souple de polyéthylène à cellules 20*5 mm MCP Rouleau de 50 m	MI		1,05
	Polyane de protection épaisseur 150 microns Rouleau 348 m².	M2		0,40
1.11	Bande armée pour angle non droit.	MI		17,50
	Mains d'oeuvre de pose	H		0,13
	Bande armée Rouleau 30 m.	MI		1,05
	Enduit Prégydéco sac 12 kg.	Kg		0,45
	Mortier Adhésif Plâtre sac 25 kg.	Kg		0,45

GROUPEMENT INTERACADEMIQUE II	BEP	FINITION	X	Session 2006	Code	Forme	Durée	Réalisation et technologie	Coeff.
BATIMENT & SECTEUR	DOM.	SOLS ET MOQUETTES	X	Epreuve	EPI et EP2	écrite		Dossier technique	feuille

APPEL D'OFFRE

Extrait du CCTP

Référence : ID8/HMCP ID8

Objet du devis Quessoy
ID8/BC/MENUISERIES EXTERIEURES-ACHATS

Référence	Désignation	Un	Prix unit.	Quantité
1	MENUISERIE EXTERIEURE			
1.1	Habillage des montants en bois exotique 100/36 mm sur les fenêtres et 100*55 en BEX sur porte d'entrée et porte fenêtre. Mains d'oeuvre de pose bois exotique dimension 100/36 BEX 100/55 mm	Ens H MI MI		1,00 5,00 0,11 0,13
1.2	Porte de service pleine à frises verticales avec oculus vitré 33. 2/10/4 clair grand jour en PVC blanc Ht 2000x800 compris serrure et seuil alu. Porte de service 1 vtl 2000*800 PVC blanc avec oculus vitré 33.2/10/4. Mastic silicone silirub blanc N03 Mains d'oeuvre de pose	U U U H		1,00 1,00 2,00 2,00
1.3	Fenêtre oscillo-battant en PVC blanc à 2 vantaux Ht 1050x1200, vitrage isolant 4.16. 42 TBE clair grand jour, volet roulant en PVC blanc dans coffre monobloc apparent, manoeuvre à tringle oscillante. OB 2 vtx 1050*1200 PVC blanc, volet roulant PVC blanc TO. Mastic silicone silirub blanc N03 Mains d'oeuvre de pose	U U U H		5,00 1,00 2,00 1,50
1.4	Fenêtre oscillo-battant en PVC blanc à 1 vantail Ht 1050x800, vitrage isolant 4.16.4 TBE clair grand jour, volet roulant en PVC blanc dans coffre monobloc apparent, manoeuvre à tringle oscillante. OB 1 vtl 1050*800 PVC blanc, volet roulant PVC blanc TO. Mastic silicone silirub blanc N03 Mains d'oeuvre de pose	U U U H		1,00 1,00 1,00 1,50
1.5	Porte d'entrée en PVC blanc Ht 2150x900 modèle "OCEANE 1", vitrage isolant 33,2. 12.4 TBE imprimé G200 compris serrure 3 points et seuil. Porte d'entrée 1 vtl 2150*900 OCEANE 1 PVC blanc, 33.2/10/4 G200. Mastic silicone silirub blanc N03 Mains d'oeuvre de pose	U U U H		1,00 1,00 2,00 1,50

Référence	Désignation	Un	Prix unit.	Quantité
1.6	Coulissant en Aluminium thermolaqué blanc à 2 vantaux Ht 2050x2400, vitrage isolant 4.16.4 TBE clair grand jour, volet roulant en PVC blanc dans coffre monobloc apparente, manoeuvre à tringle oscillante. Mains d'oeuvre de pose Mastic silicone silirub blanc N03 Coulissant 2 Vtx 2050*2400 ALU blanc. hab. int. et ext., vitrage 4/16/4. volet roulant incorporé ALU blanc TO	U H U U		1,00 2,50 2,00 1,00
1.7	Portail de garage basculante Ht 2000*2400 en acier prélaqué blanc simple peau non isolé, à nervures verticales, manoeuvre manuel. Portail de garage basculante 2000*2400 en acier prélaqué blanc simple peau non isolé, à nervures verticales. Mastic silicone silirub blanc N03 Mains d'oeuvre de pose	U U U H		1,00 1,00 2,00 4,00

TOTAL MENUISERIE EXTERIEURE

APPEL D'OFFRE

QUESOY, le 09/11/04

Référence : ID8/GMCP

ID8

Objet du devis

Quessoy

ID8/DM/RPE-ACHATS

Référence	Désignation	Un	Prix unit.	Quantité
1	ENDUIT EXTERIEURE RPE			
1.1	Ensemble comprenant: - Joints sur plaques Prégybéton. - Joints de dilatation sur pignons et façades. - Fourniture et pose d'un revêtement plastique épais avec sous couche régulateur de fond. Acryjoint Seau 20 l BAJ Unitape C10R (rouleau de 45 ml par carton de 10 u) MCP Baguette d'angle palat 2,60 m. Pose joint sur plaque Prégybéton Joint de dilatation Prégybéton 3.05 ml Maité monocomposant 30 kgs Armature de verre universelle Rouleau de 50 m² Revelane Régulateur Sceau 20 kg Revelane Taloché fin Sceau 25 Kg; Pose RPE	M2 L MI MI M2 ML Kg M2 Kg Kg M2		146,90 0,45 1,38 0,12 1,00 0,32 5,00 0,35 0,30 3,50 1,00

GROUPEMENT INTERACADEMIQUE II	BEP	FINITION	X	Session 2006	Code	Forme	Durée	Réalisation et technologie	Coeff.	
BATIMENT & SECTEUR	DOM.	SOLS ET MOQUETTES	X	Epreuve	EPI et EP2	écrite		Dossier technique	feuille	7 / 9

Extrait du CCTP

APPEL D'OFFRE

QUESOY, le 09/11/04

Référence : ID8/LMCP

ID8

Objet du devis

ID8/BC/FINITION-ACHATS

Quessoy

Référence	Désignation	Un	Prix unit.	Quantité
1	FINITIONS			
1.1	Mise en jeu de porte intérieure isolante compris mise en place de riv-bloc ton champagne et de la plinthe automatique. Mains d'oeuvre de pose	U H		1,00 0,75
1.2	Mise en jeu de porte intérieure compris mise en place de riv-bloc ton champagne. Mains d'oeuvre de pose	U H		7,00 0,50
1.3	Plus-value pour condamnation et décondamnation. 3x2 [Quantité] = 0 Plus-value pour condamnation et décondamnation.	U U		2,00 1,00
1.4	Chant plat 6/25 mm en sapin du nord. Chant plat 6/25 en sapin du nord. Pointe tête homme 14*40 mm. Mains d'oeuvre de pose	MI ML Kg H		80,00 1,05 0,05 0,07
1.5	Plinthe 70x10 mm en sapin du nord à peindre. Plinthes en Sapin du Nord 10*70 mm Pointe tête homme 14*40 mm. Colle sader ULT/rapide UR bib 750 Mains d'oeuvre de pose	MI MI Kg U H		53,85 1,05 0,02 0,07 0,10

Référence	Désignation	Un	Prix unit.	Quantité
1	JOINTS PLACO INTERIEUR			
1.1	Traitement de joint de finition pour doublages, plafonds et cloisons de distribution Mains d'oeuvre de pose Bande adhésive fibre de verre 150 m*50 mm. Mortier Adhésif Plâtre sac 25 kg. Enduit Prégydéco sac 12 kg.	M2 H MI Kg Kg		423,00 0,15 1,50 0,10 0,45

TOTAL JOINTS PLACO INTERIEUR

APPEL D'OFFRE

QUESOY, le 09/11/04

Référence : ID8/KMCP

ID8

Objet du devis

ID8/BC/MENUISERIES INTERIEURES-ACHATS

Quessoy

Référence	Désignation	Un	Prix unit.	Quantité
1	MENUISERIES INTERIEURES			
1.1	Bloc porte isolant 1 Vtl 73/204 à âme polystyrène, prépeinte, plinthe automatique, huisserie sapin du Nord compris riv-bloc à clé. Bloc-porte isolant 73x204 prépeint, huisserie sapin 72 Ensemble Rive-bloc économique 189/291 F2 clé L (carton de 50 U) plinthe ellen matic en 73 Mains d'oeuvre de pose	U U U U H		1,00 1,00 1,00 1,00
1.2	Bloc-porte 1 Vtl 73/204 à âme alvéolaire, prépeint, huisserie sapin du nord compris rive-bloc à clé. Bloc porte âme alvéolaire 204*73 prépeint Huisserie 72 Ensemble Rive-bloc économique 189/291 F2 clé L (carton de 50 U) Mains d'oeuvre de pose	U U U H		7,00 1,00 1,00

TOTAL MENUISERIES INTERIEURES

GROUPEMENT INTERACADEMIQUE II	BEP	FINITION	X	Session 2006	Code	Forme	Durée	Réalisation et technologie	Coeff.	
BATIMENT & SECTEUR	DOM.	SOLS ET MOQUETTES	X	Epreuve	EP1 et EP2	écrite		Dossier technique	feuille	8 / 9

Extrait du CCTP

APPEL D'OFFRE
QUESSOY, le 09/11/04

LOT SOLS

Référence : ID8/MMCP

Objet du devis

ID8/DM/CARRELAGE - FAIENCE - CHAPE-ACHATS - PARQUET FLOTTANT - DALLES PVC

Référence	Désignation	Un	Prix unit.	Quantité
1	CARRELAGE, CHAPE, FAIENCE, PARQUET FLOTTANT			
1.1	Fourniture et pose de carrelage 30X30 au choix dans la gamme du constructeur compris chape de pose, joints et nettoyage. Localisation : l'ensemble du rez de chaussée (sauf chambres 1-2-3, bureau et salle de bains)	M2		
1.2	Fourniture et pose de pinthes carrelage bords ronds. Localisation dito ci-dessus	MI		
	Fourniture et pose de plinthes	ML		
1.3	Chape ciment pour recevoir <i>parquet flottant</i> : Localisation : chambre 3.	M2		
1.3 bis	Chape ciment pour recevoir un sol souple Epaisseur : 5 à 6cm Localisation : chambres 1-	M2		
1.4	Fourniture et pose de faïence 20X20 blanche au pourtour du receveur de douche et (ou) de la baignoire sur une hauteur de 2M à partir du sol et au dessus du (ou des) lavabos -0.50m ² par lavabo - compris joint élastomère entre chape et faïence. Fourniture et pose de faïence Sol : dalles colovinyl de chez FORBO (U3 P3) (30X30 - épaisseur 2,5mm) Localisation : salle de bains .	M2		
		M2		
1.5	Fourniture et pose de listel bleu SPOT 3X20 plat	MI		
	Fourniture et pose de listel	ML		
1.6	Habillage baignoire en carreaux de plâtre sur 1 face	U		
	Habillage baignoire 1 face	U		
1.7	Fourniture et pose d'une trappe de visite sur robinetterie baignoire			
	Fourniture et pose d'une trappe de visite	U		
	TOTAL CARRELAGE CHAPE FAIENCE.			

APPEL D'OFFRE
QUESSOY, le 09/11/04

LOT SOLS (suite)

Référence : ID8/MMCP

Référence	Désignation	Un	Prix unit.	Quantité
1	Sols souples et textiles			
1.1	Fourniture et pose d'un ragréage type ROXOL trafic pour pose de sols souples et moquettes -Localisation : chambres, bureau et salle de bains.	M2		
1.2	Pose collée de moquette (voir fiches techniques) en lès de 2.00ml localisation : chambre 1	M2		
1.3	Pose collée de sol souple: Sarlon trafic (FORBO) Localisation : chambre 2 .	M2		
1.4	Pose collée de dalles Colovinyl (voir fiches techniques). Localisation : salle de bains :	M2		
1.5	Pose de dalles plombantes type : Escomeral (ESCO) Localisation : bureau	M2		
1.6	Barres de seuil inox ou laiton à chaque changement de revêtement de sol.	M2		

Total H.T _____

Total TVA 19.60% _____

Net à payer (Euros) _____

GROUPEMENT INTERACADEMIQUE II	BEP	FINITION	X	Session 2006	Code	Forme	Durée	Réalisation et technologie	Coeff.	
BATIMENT & SECTEUR	DOM.	SOLS ET MOQUETTES	X	Epreuve	EP1 et EP2	écrite		Dossier technique	feuille	9 / 9