

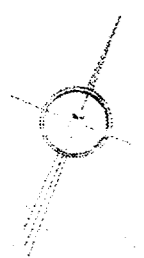


PLAN de MASSE

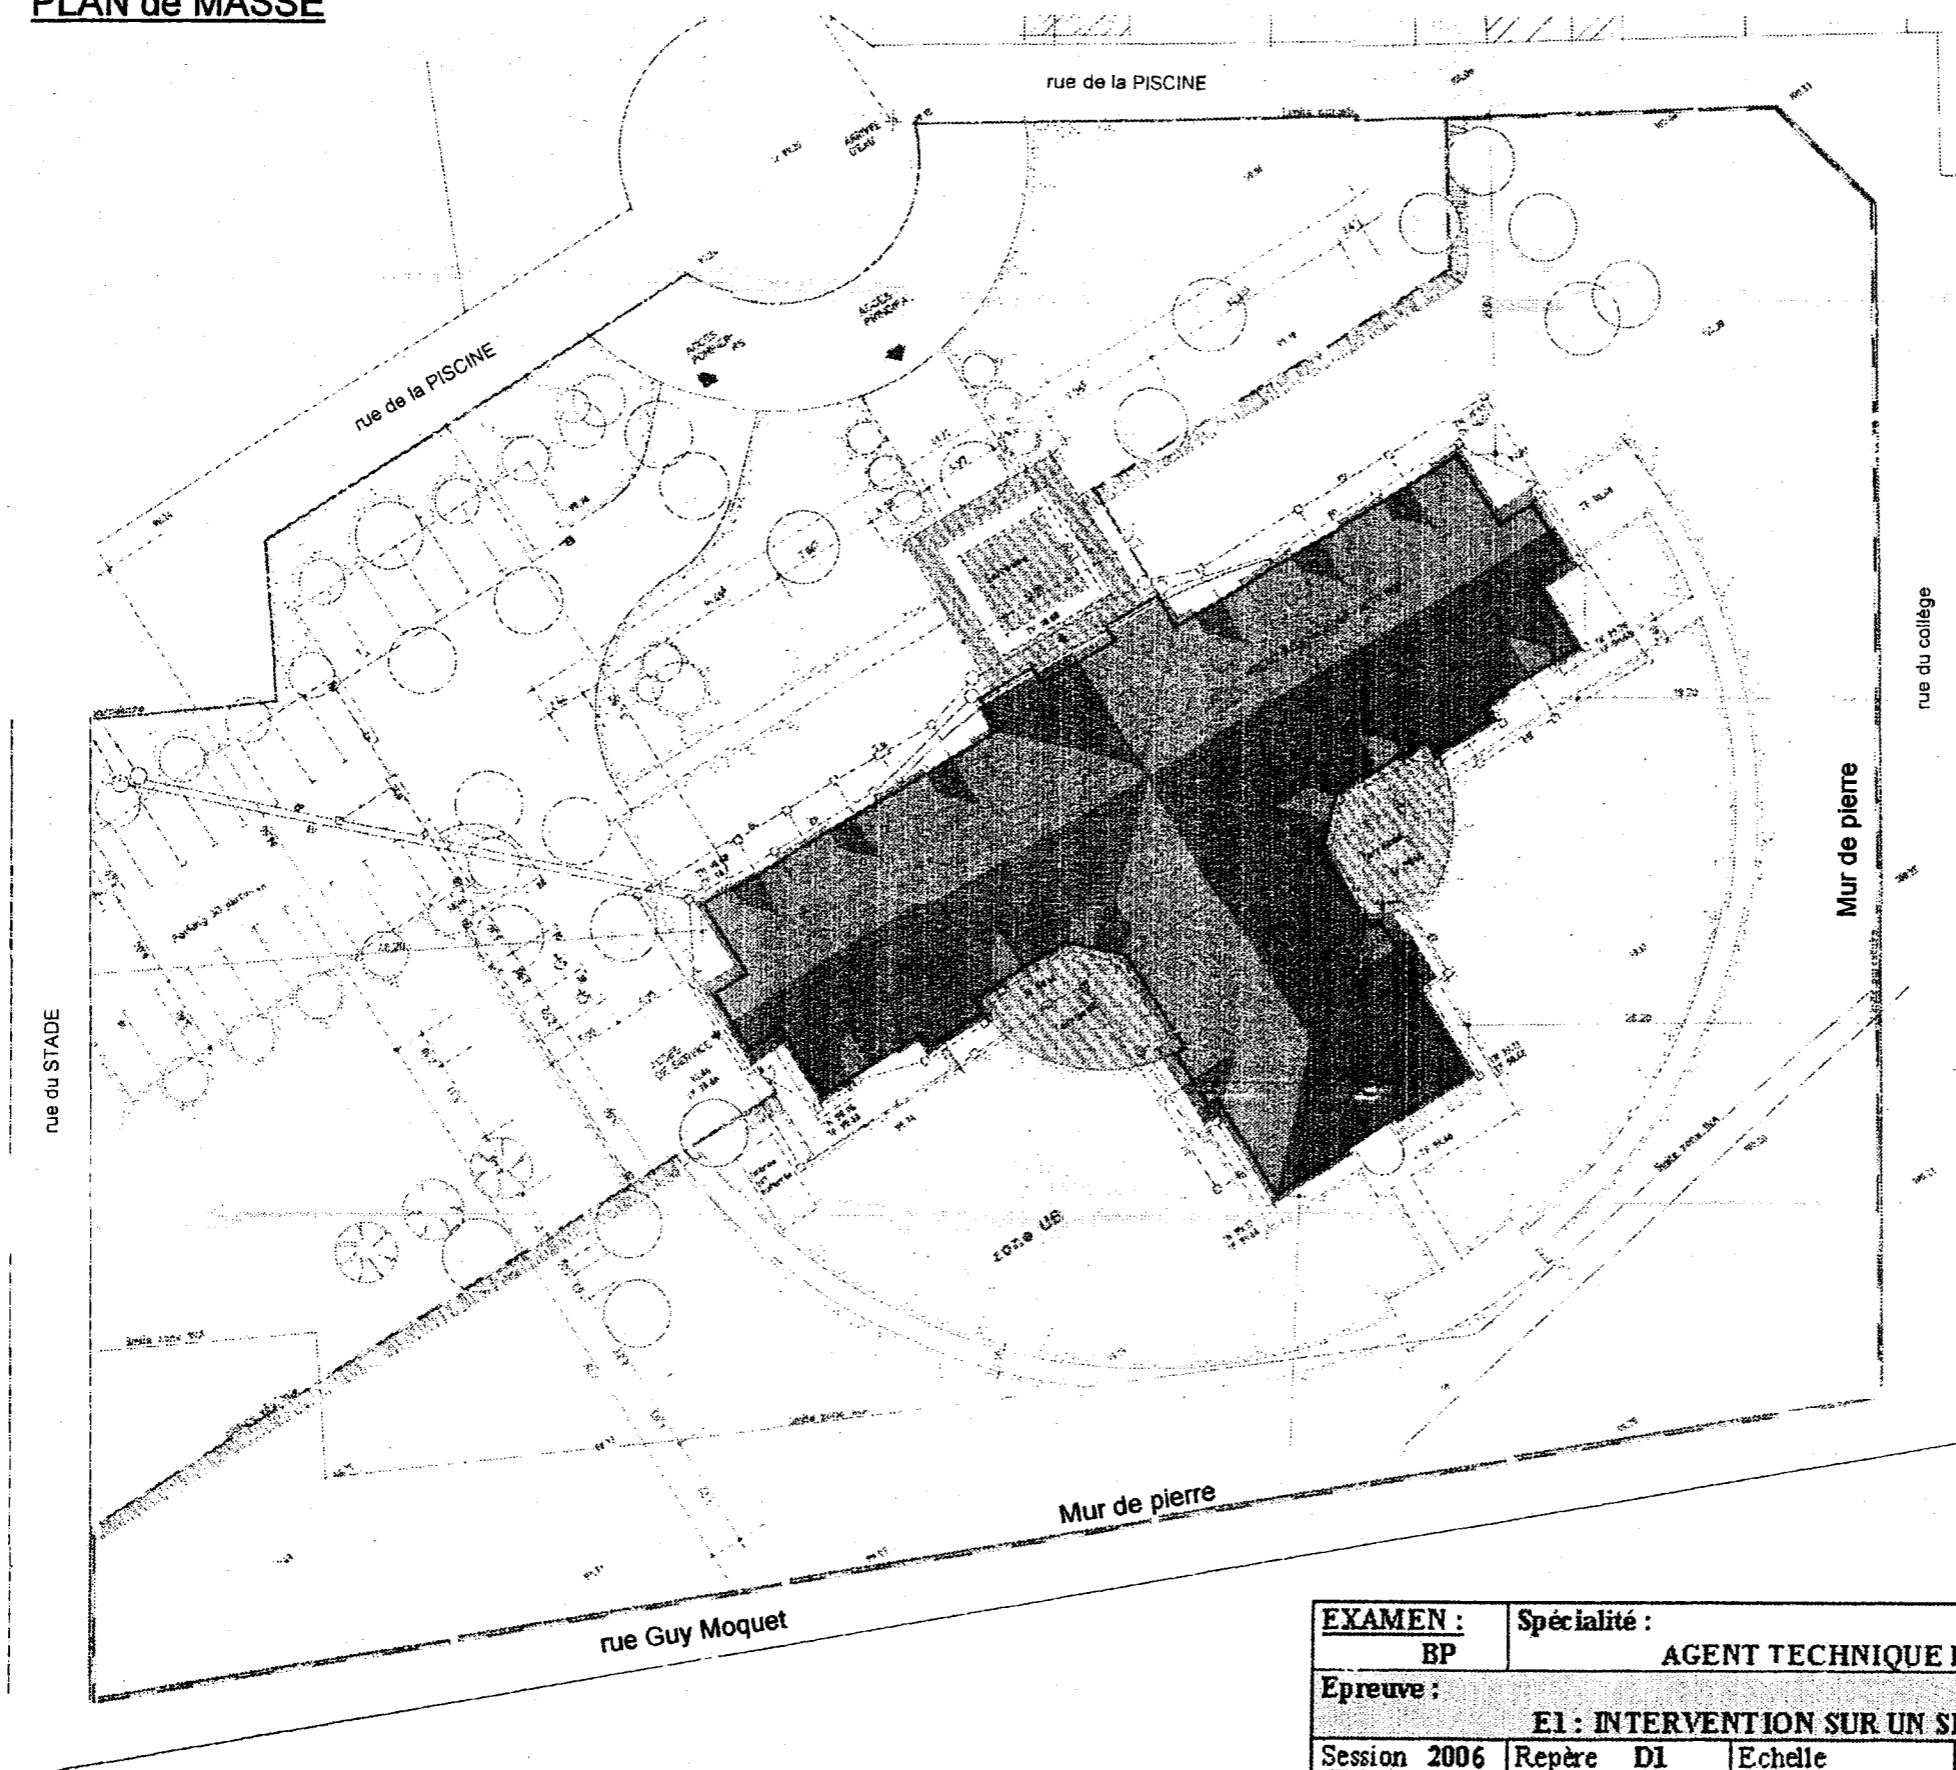



EXAMEN : BP	Spécialité : AGENT TECHNIQUE DE PREVENTION ET DE SECURITE			
Epreuve : E1 : INTERVENTION SUR UN SITE . E1 A PRISE EN CHARGE D'UN SITE.				
Session 2006	Repère D1	Echelle	Durée 3 h15 mn	Coef 4
ACADEMIE DE NANCY-METZ			Folio 1 / 5	
Dossier 3 - Sous-dossier 6				

PLAN DE SITUATION N°1: rez de chaussée

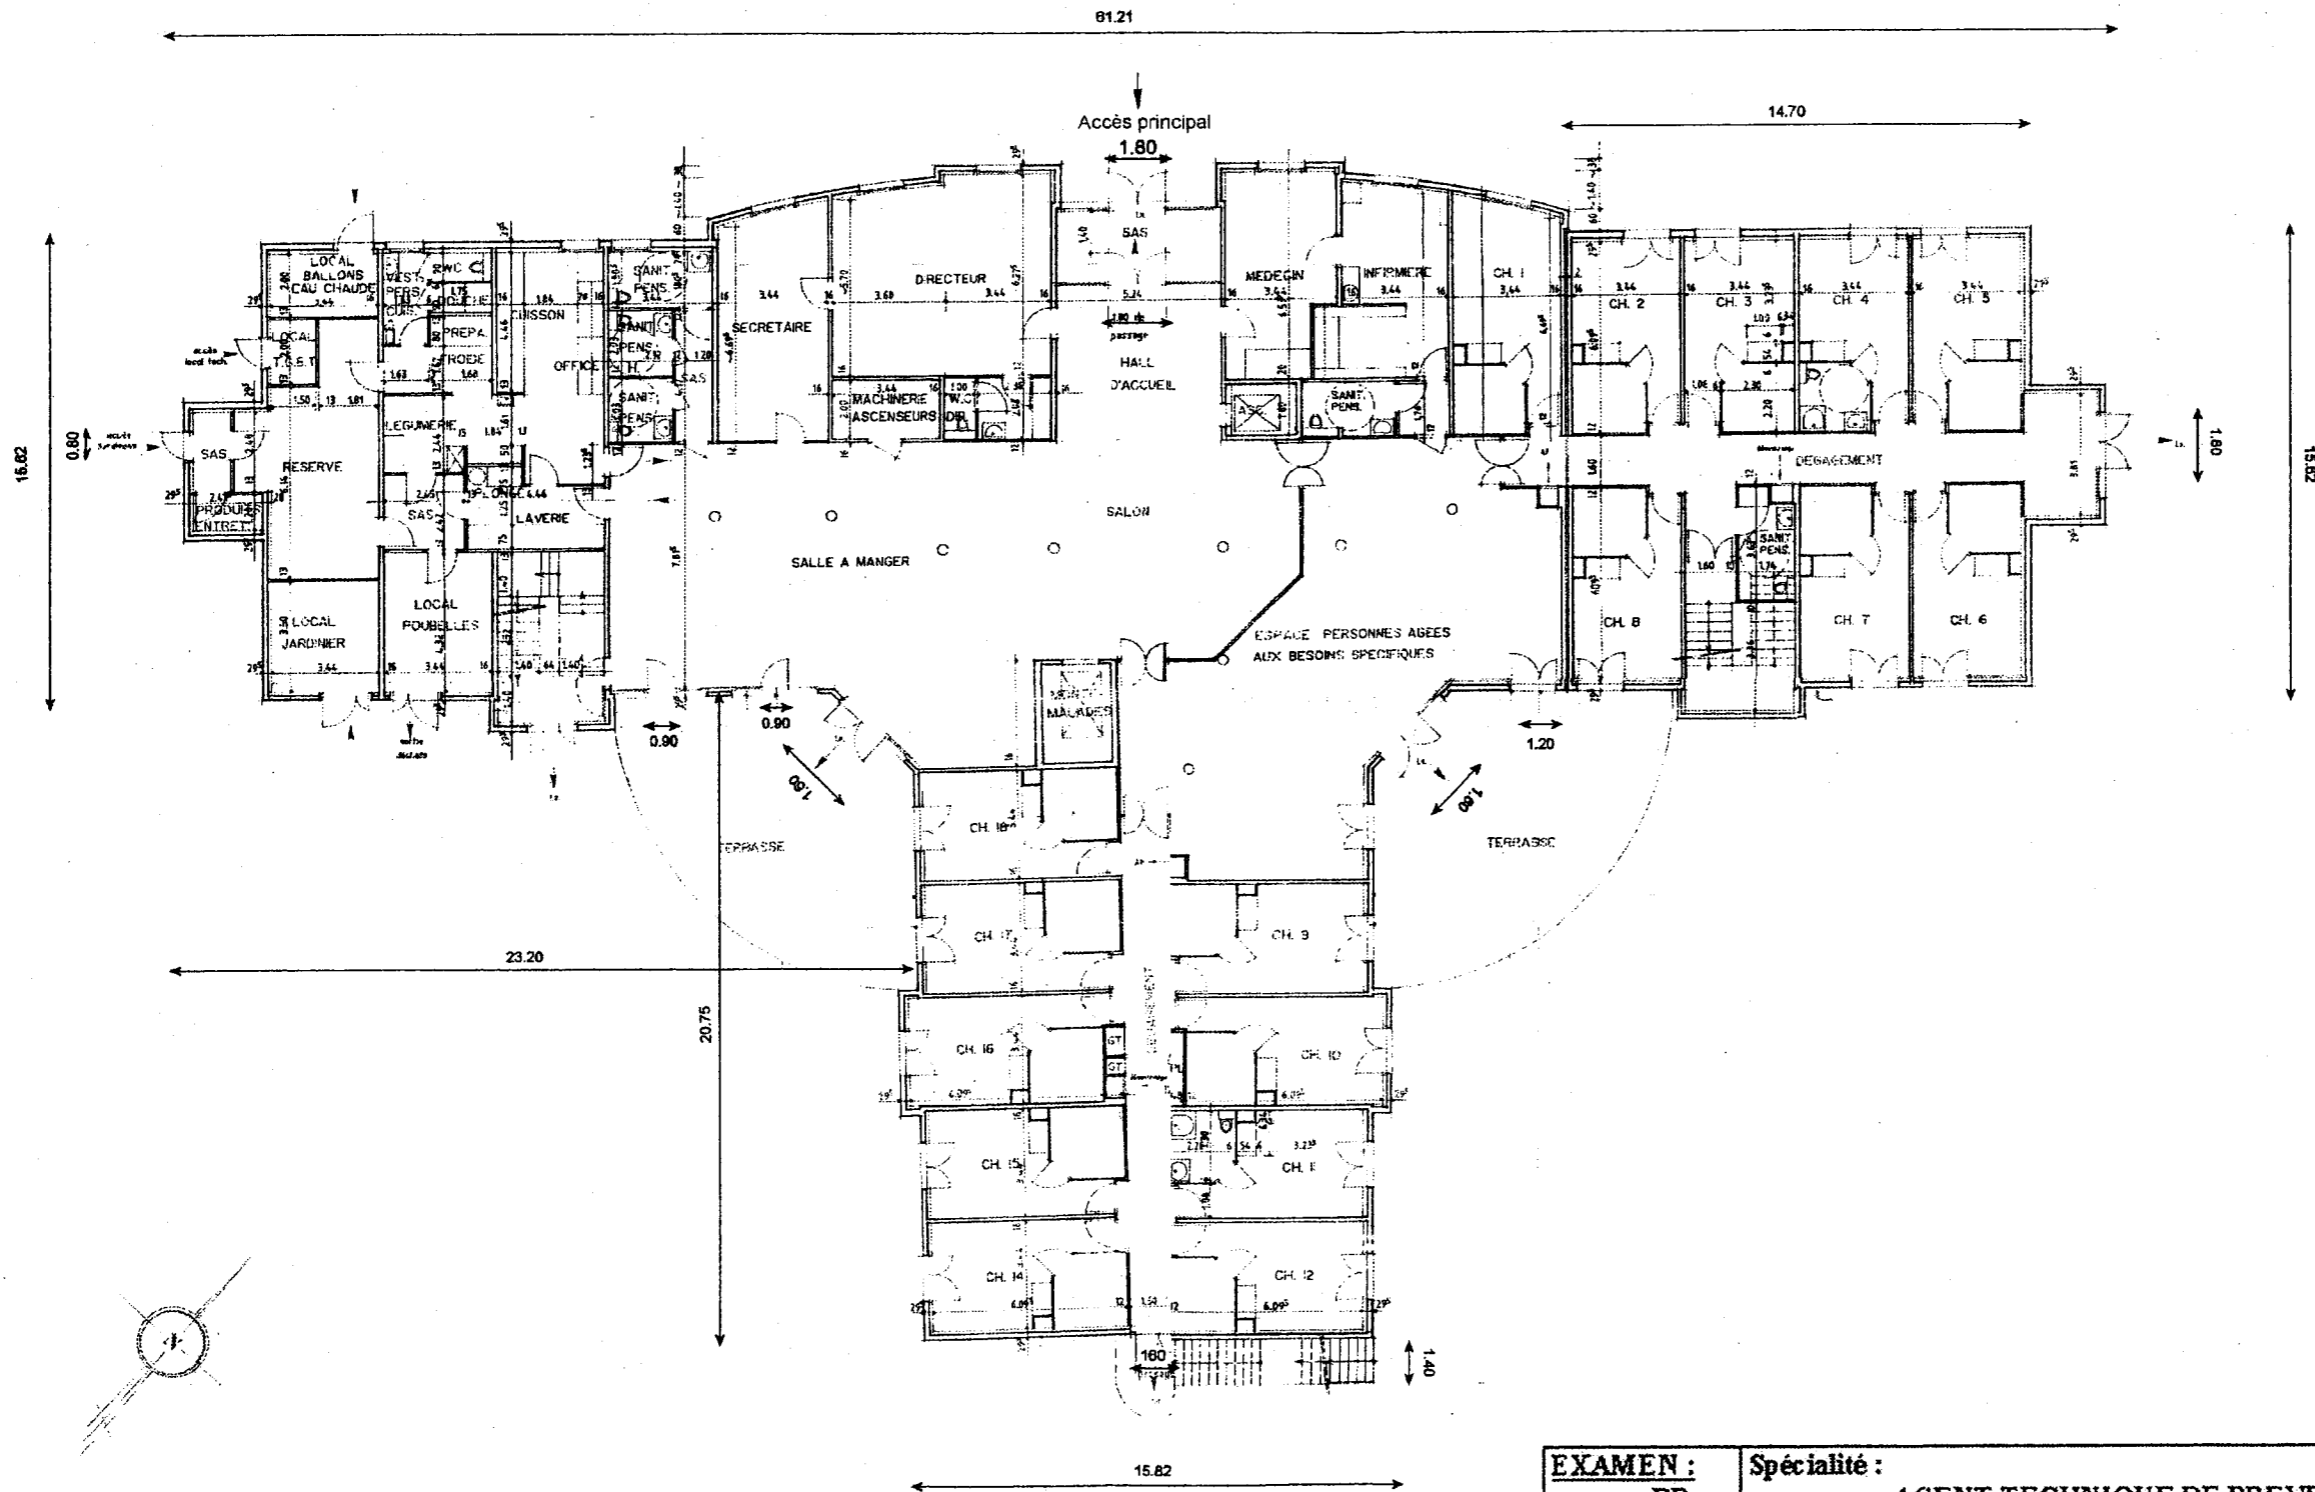



EXAMEN : BP	Spécialité : AGENT TECHNIQUE DE PREVENTION ET DE SECURITE				
Epreuve : E1 : INTERVENTION SUR UN SITE . E1 A PRISE EN CHARGE D'UN SITE.					
Session 2006	Repère D1	Echelle	Durée 3 h 15 mn	Coef 4	Folio 2 / 5
ACADEMIE DE NANCY-METZ			Dossier 3 - Sous-dossier 6		

PLAN DE SITUATION N°2: niveau r+1

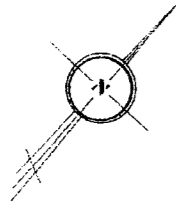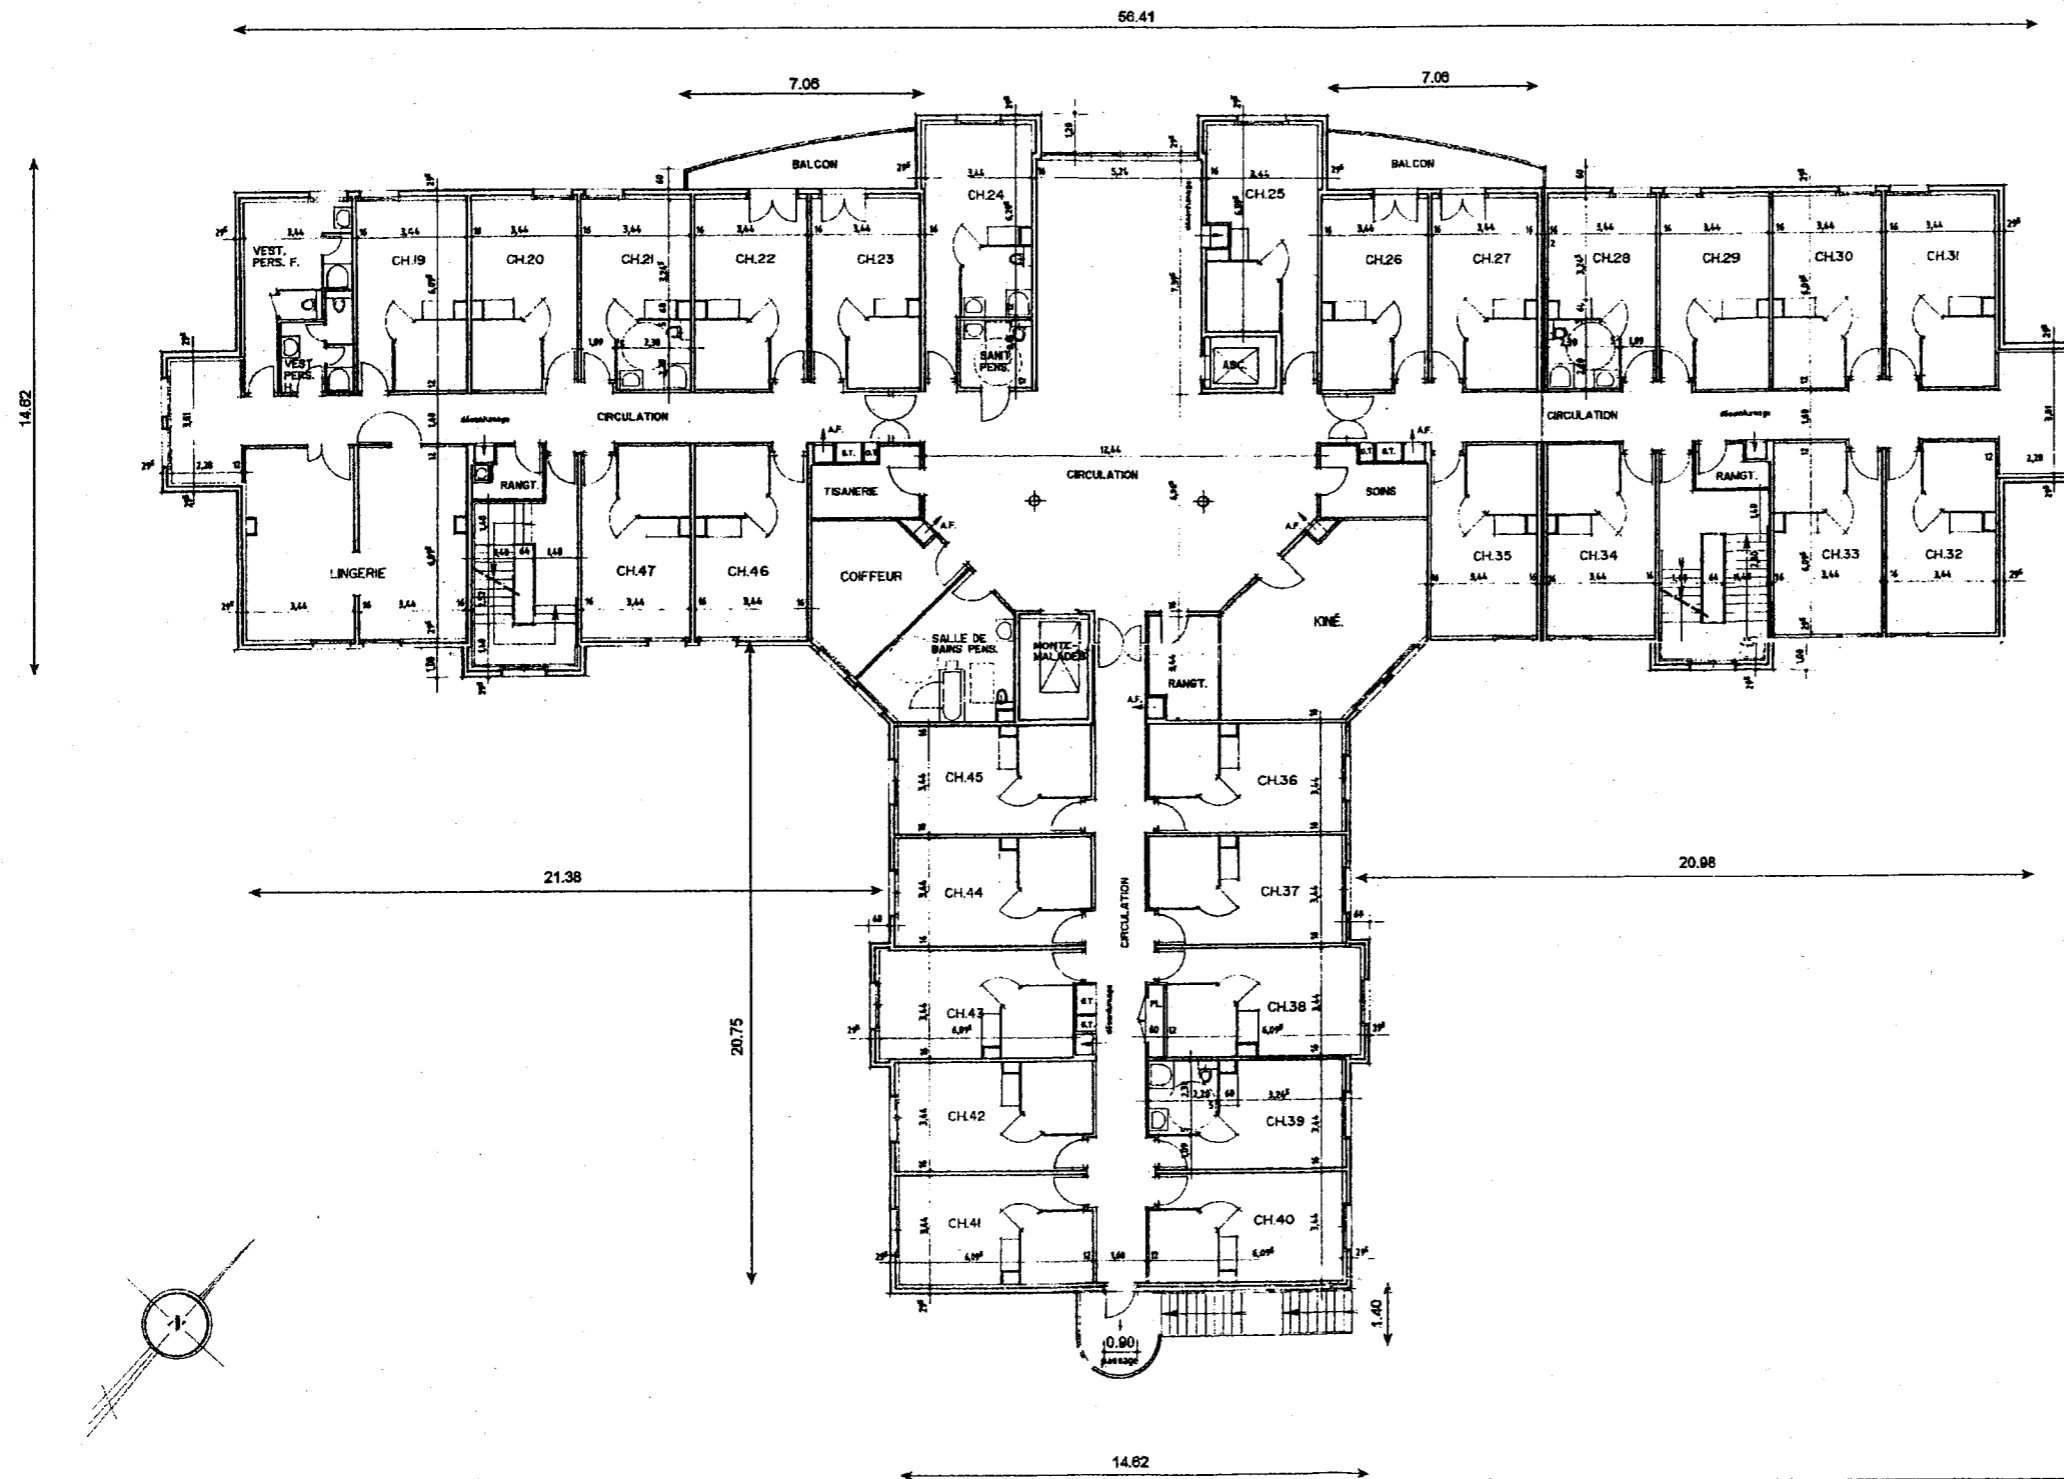


EXAMEN : BP	Spécialité : AGENT TECHNIQUE DE PREVENTION ET DE SECURITE				
Epreuve : E1 : INTERVENTION SUR UN SITE . E1 A PRISE EN CHARGE D'UN SITE.					
Session 2006	Repère DI	Echelle	Durée 3 h 15 mn	Coef 4	Folio 3 / 5
ACADEMIE DE NANCY-METZ			Dossier 3 - Sous-dossier 6		

PLAN DE SITUATION N° 3: niveau r+2

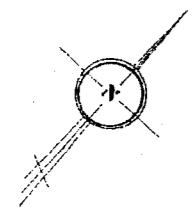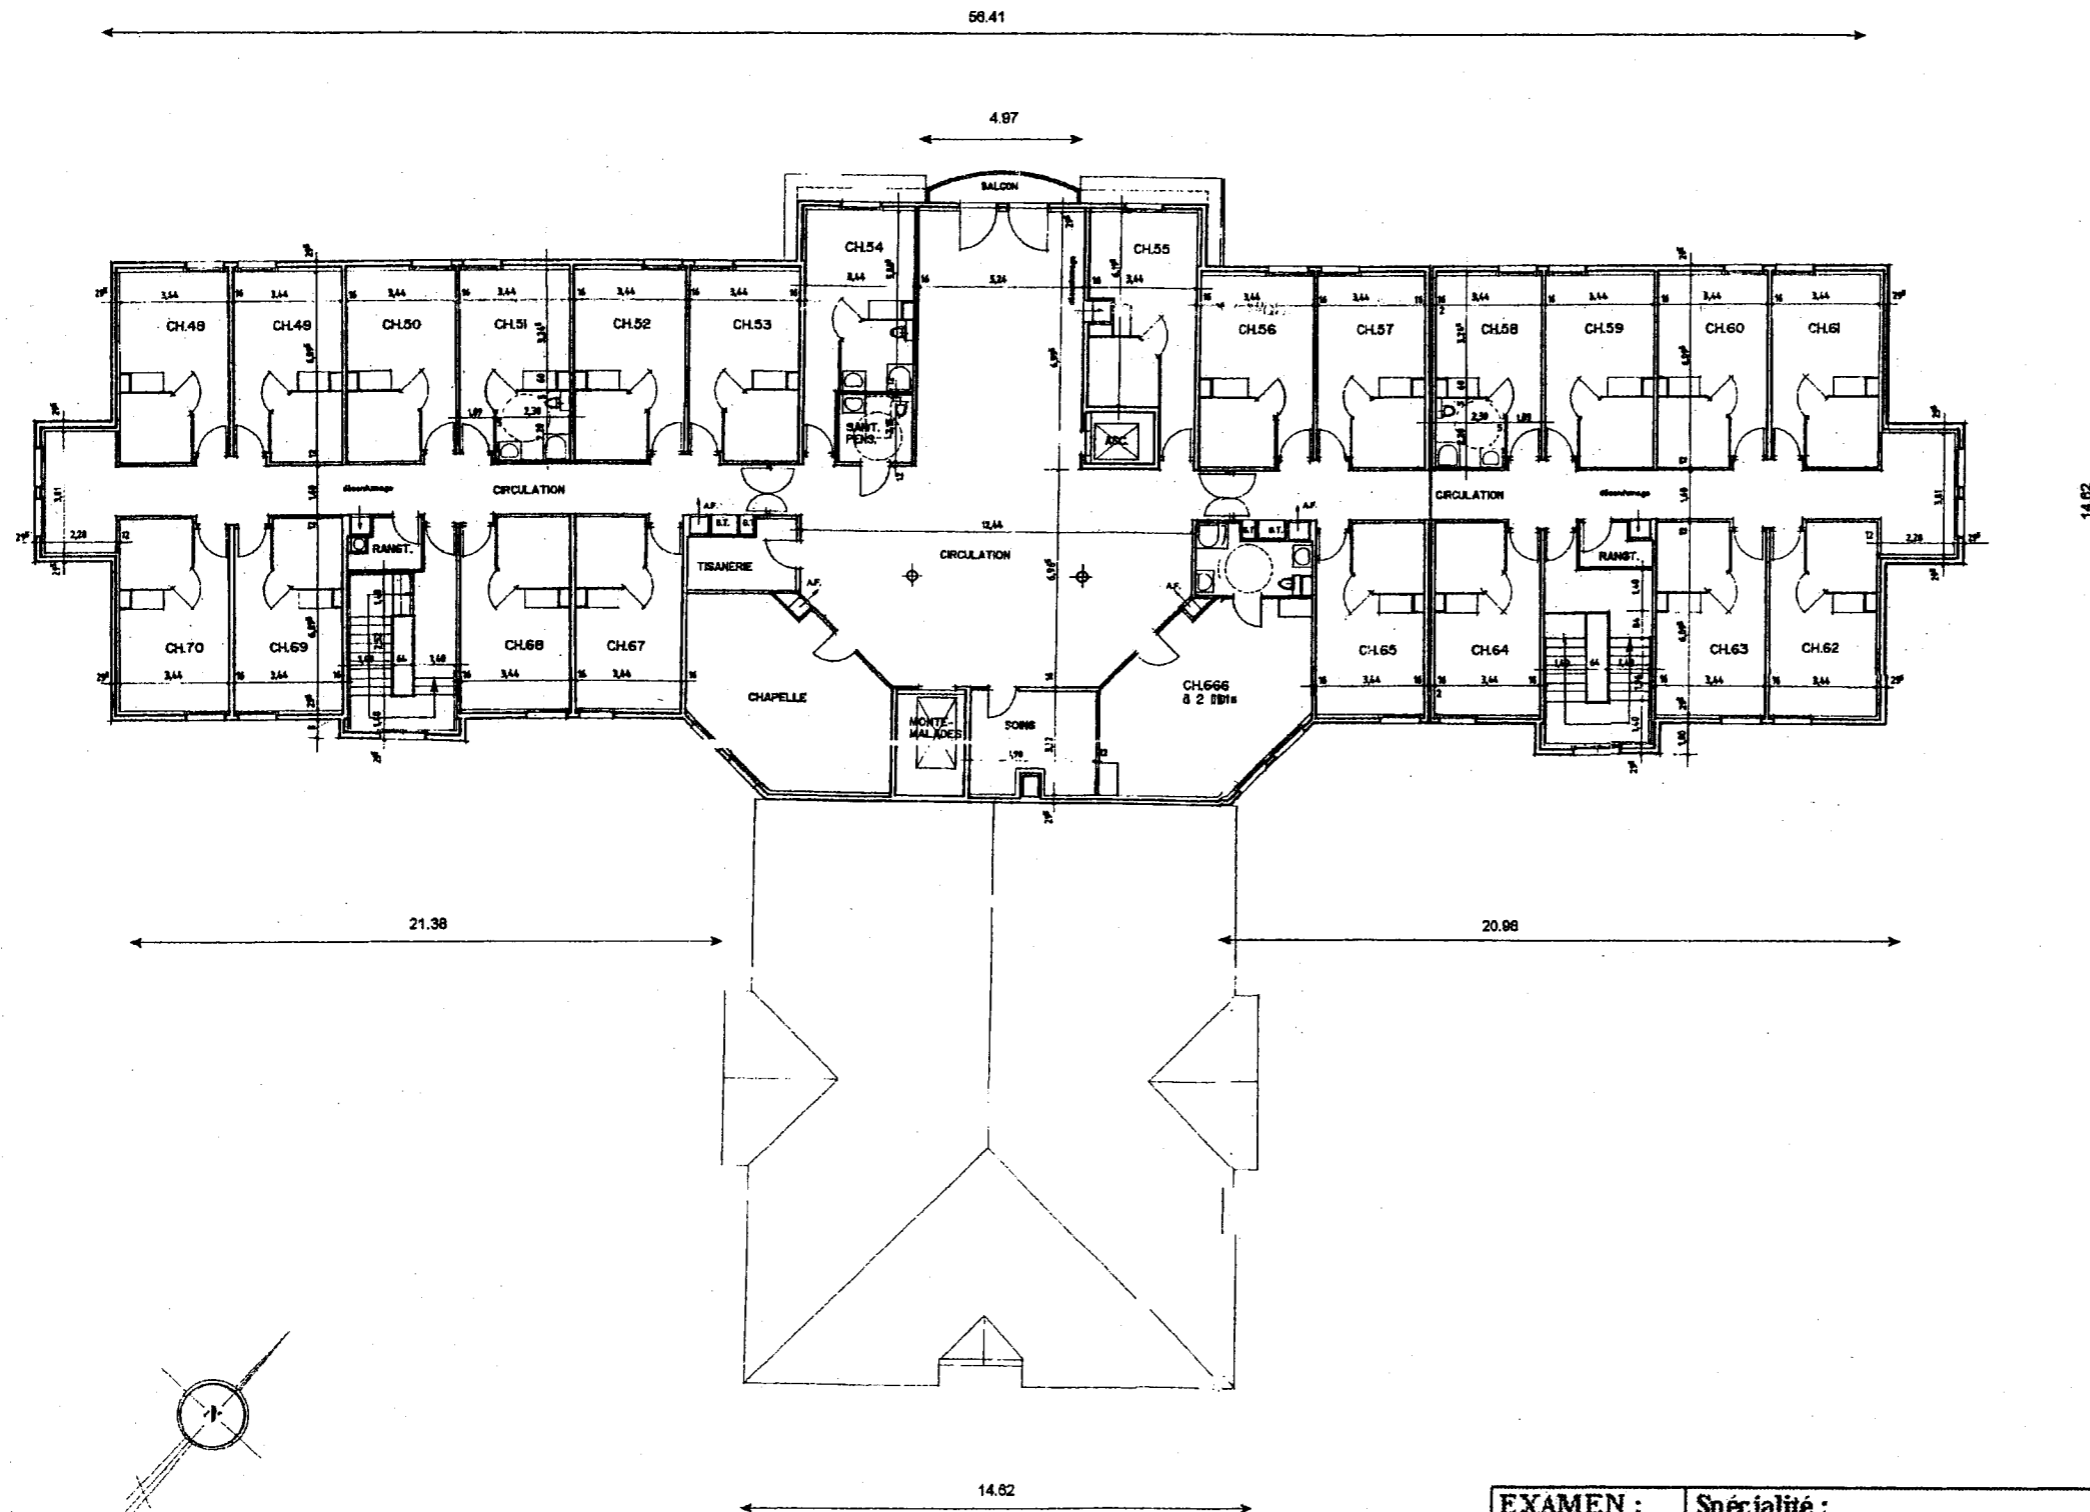


EXAMEN : BP	Spécialité : AGENT TECHNIQUE DE PREVENTION ET DE SECURITE				
Epreuve : E1 : INTERVENTION SUR UN SITE . E1A PRISE EN CHARGE D'UN SITE.					
Session 2006	Repère D1	Echelle	Durée 3 h 15 mn	Coef 4	Folio 4 / 5
ACADEMIE DE NANCY-METZ				Dossier 3 - Sous-dossier 6	

FACADE ARRIERE SUD EST

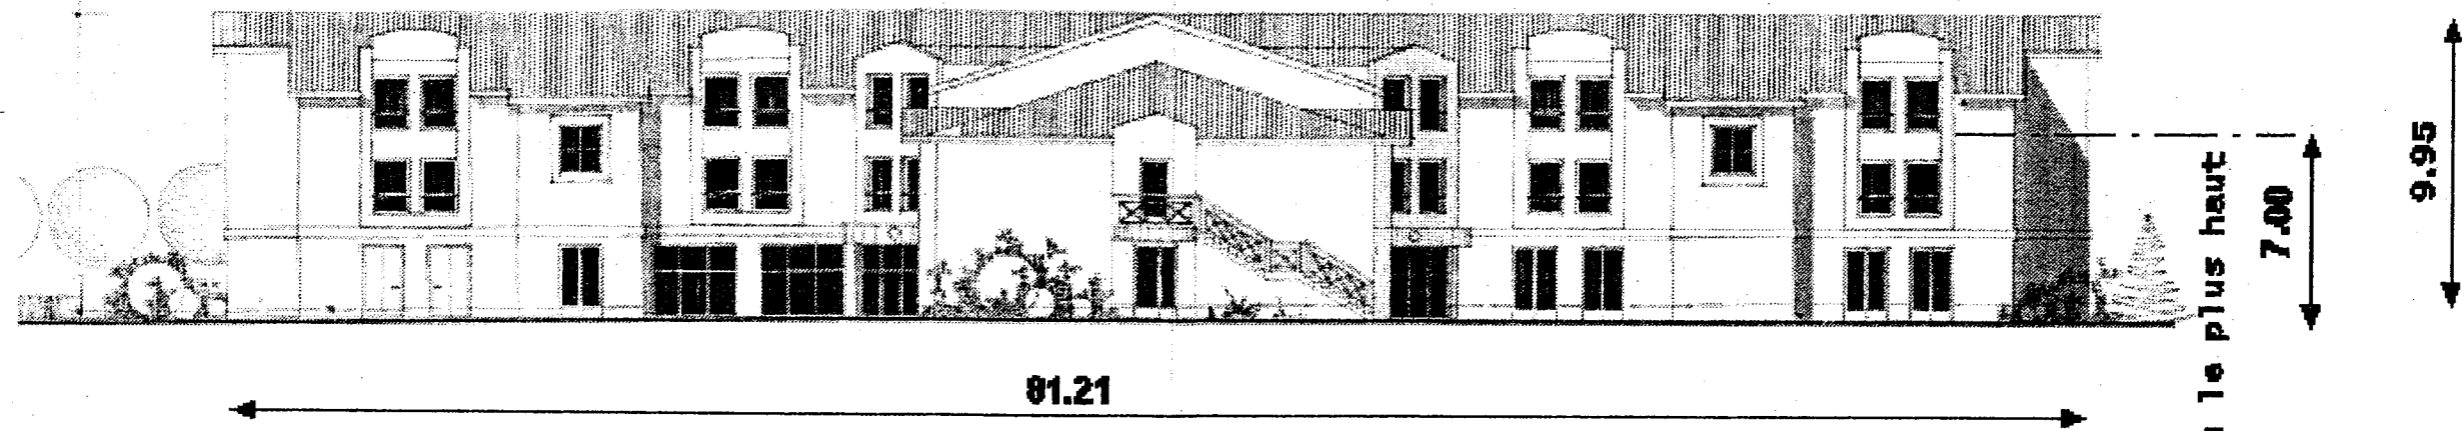

FACADE LATERALE SUD OUEST

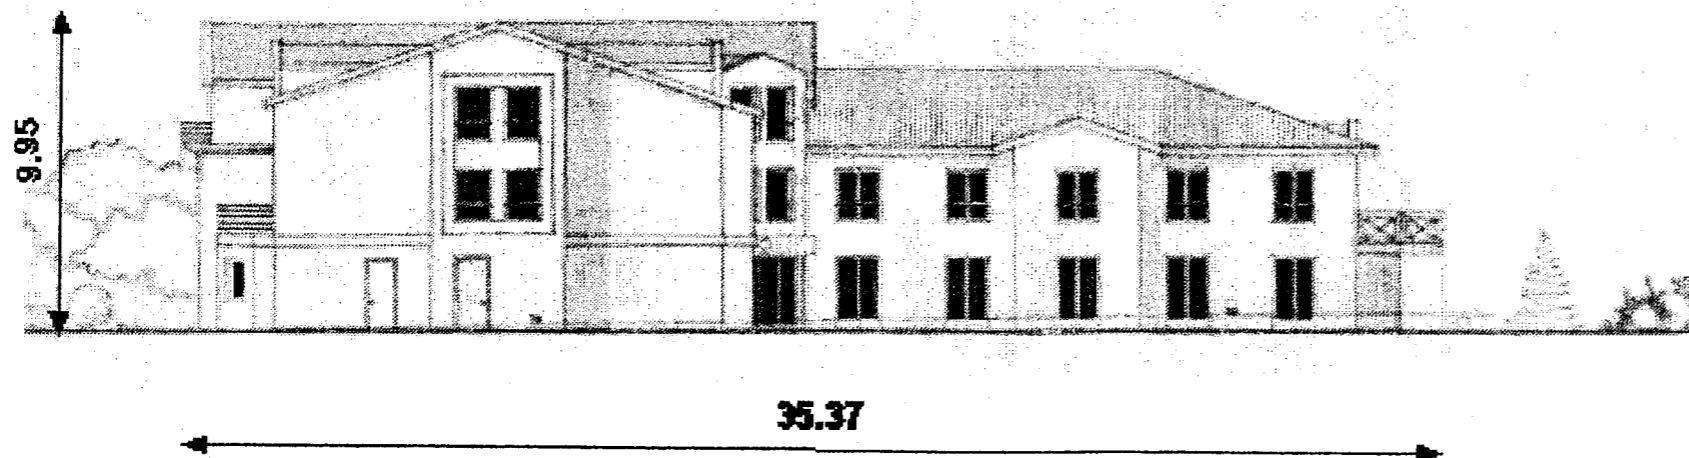

EXAMEN : BP	Spécialité : AGENT TECHNIQUE DE PREVENTION ET DE SECURITE				
Epreuve : E1 : INTERVENTION SUR UN SITE . E1 A PRISE EN CHARGE D'UN SITE.					
Session 2006	Repère D1	Echelle	Durée 3 h 15 mn	Coef 4	Folio 5 / 5
ACADEMIE DE NANCY-METZ			Dossier 3 - Sous-dossier 6		