
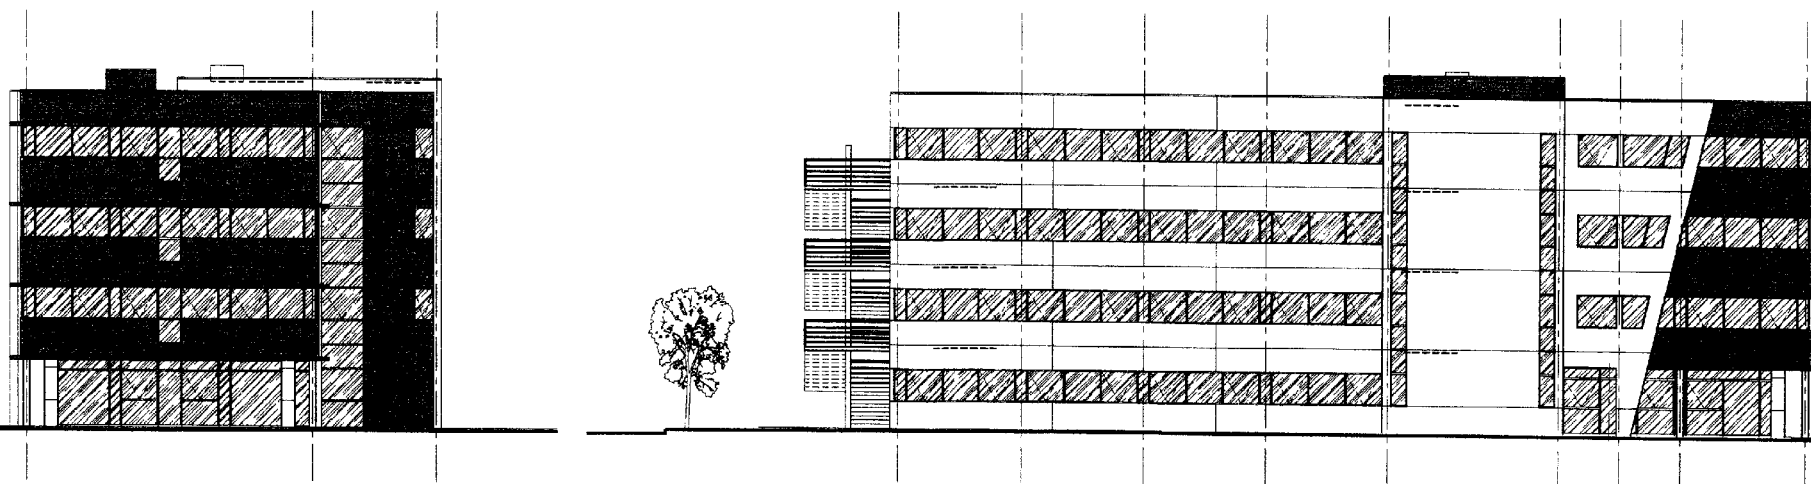


Façade EST


Façade NORD

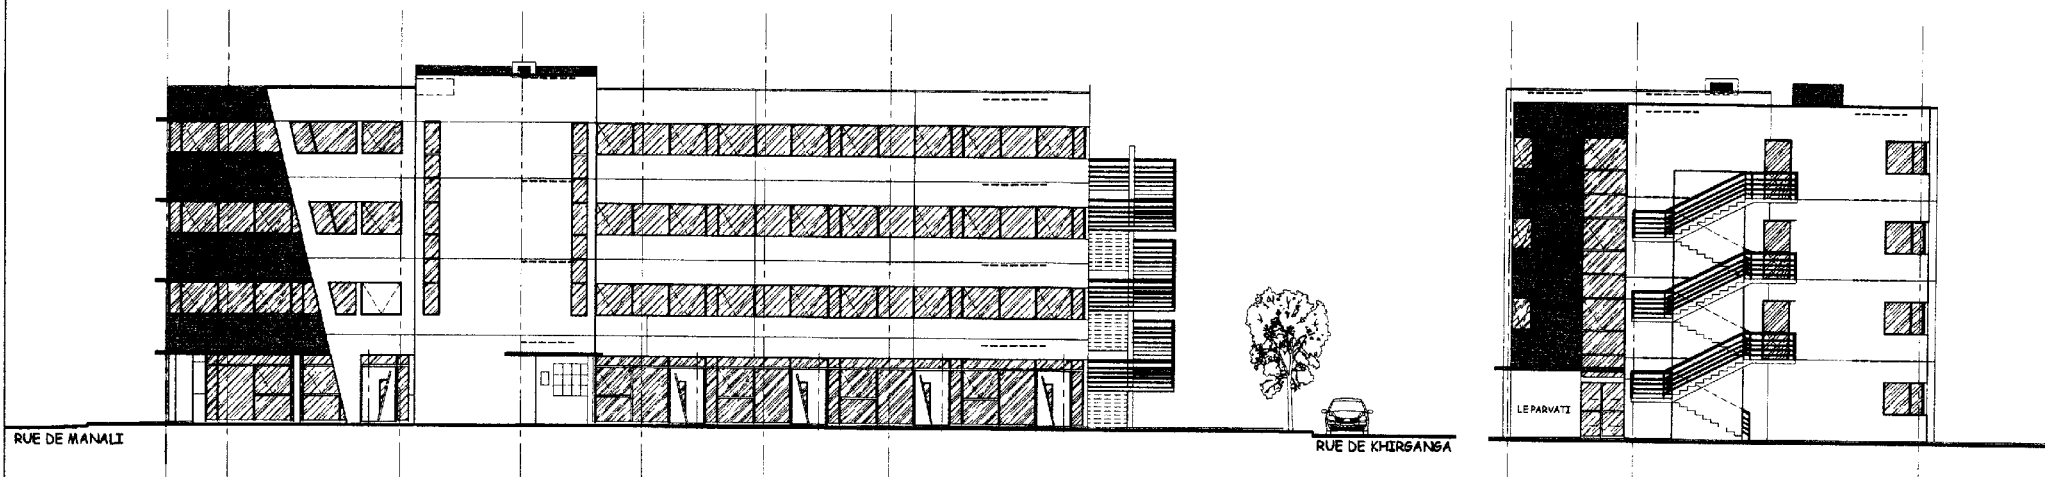



Façade SUD

Façade OUEST



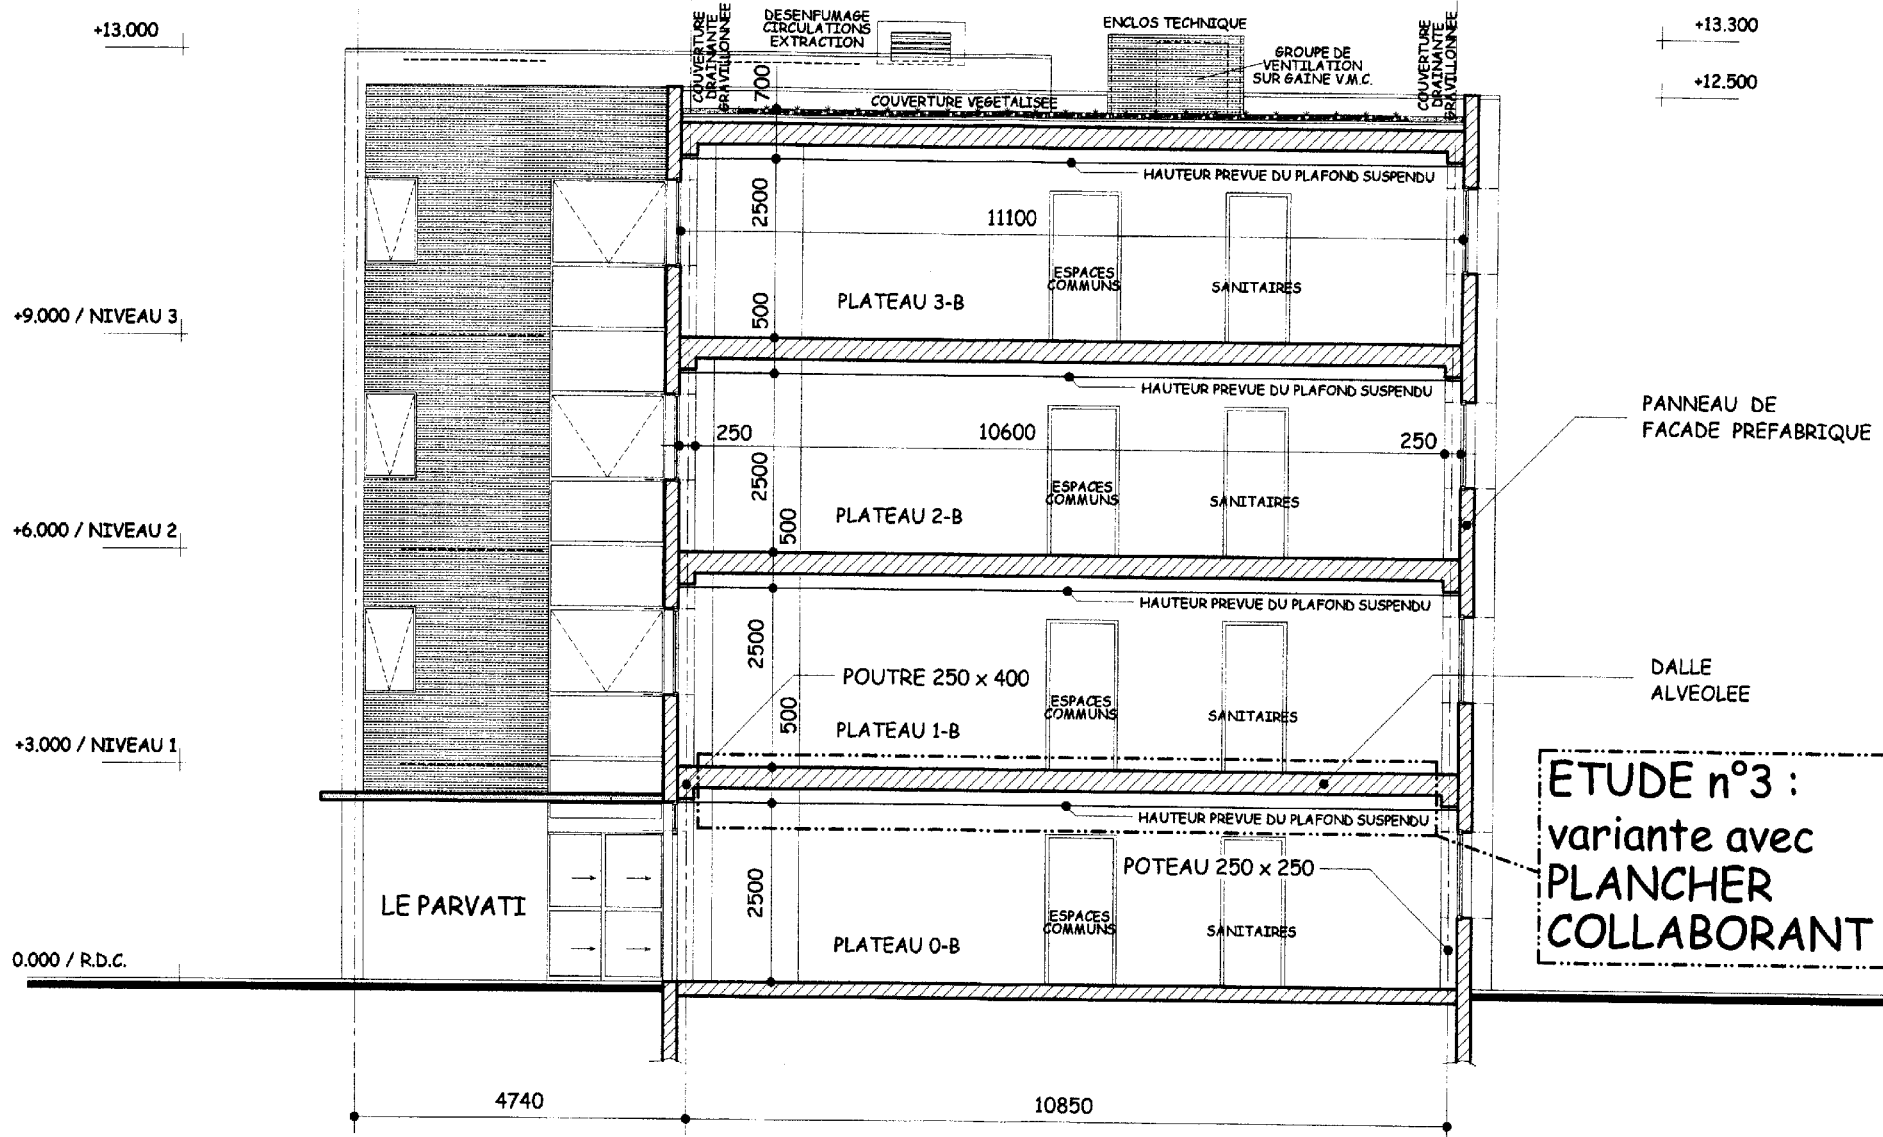

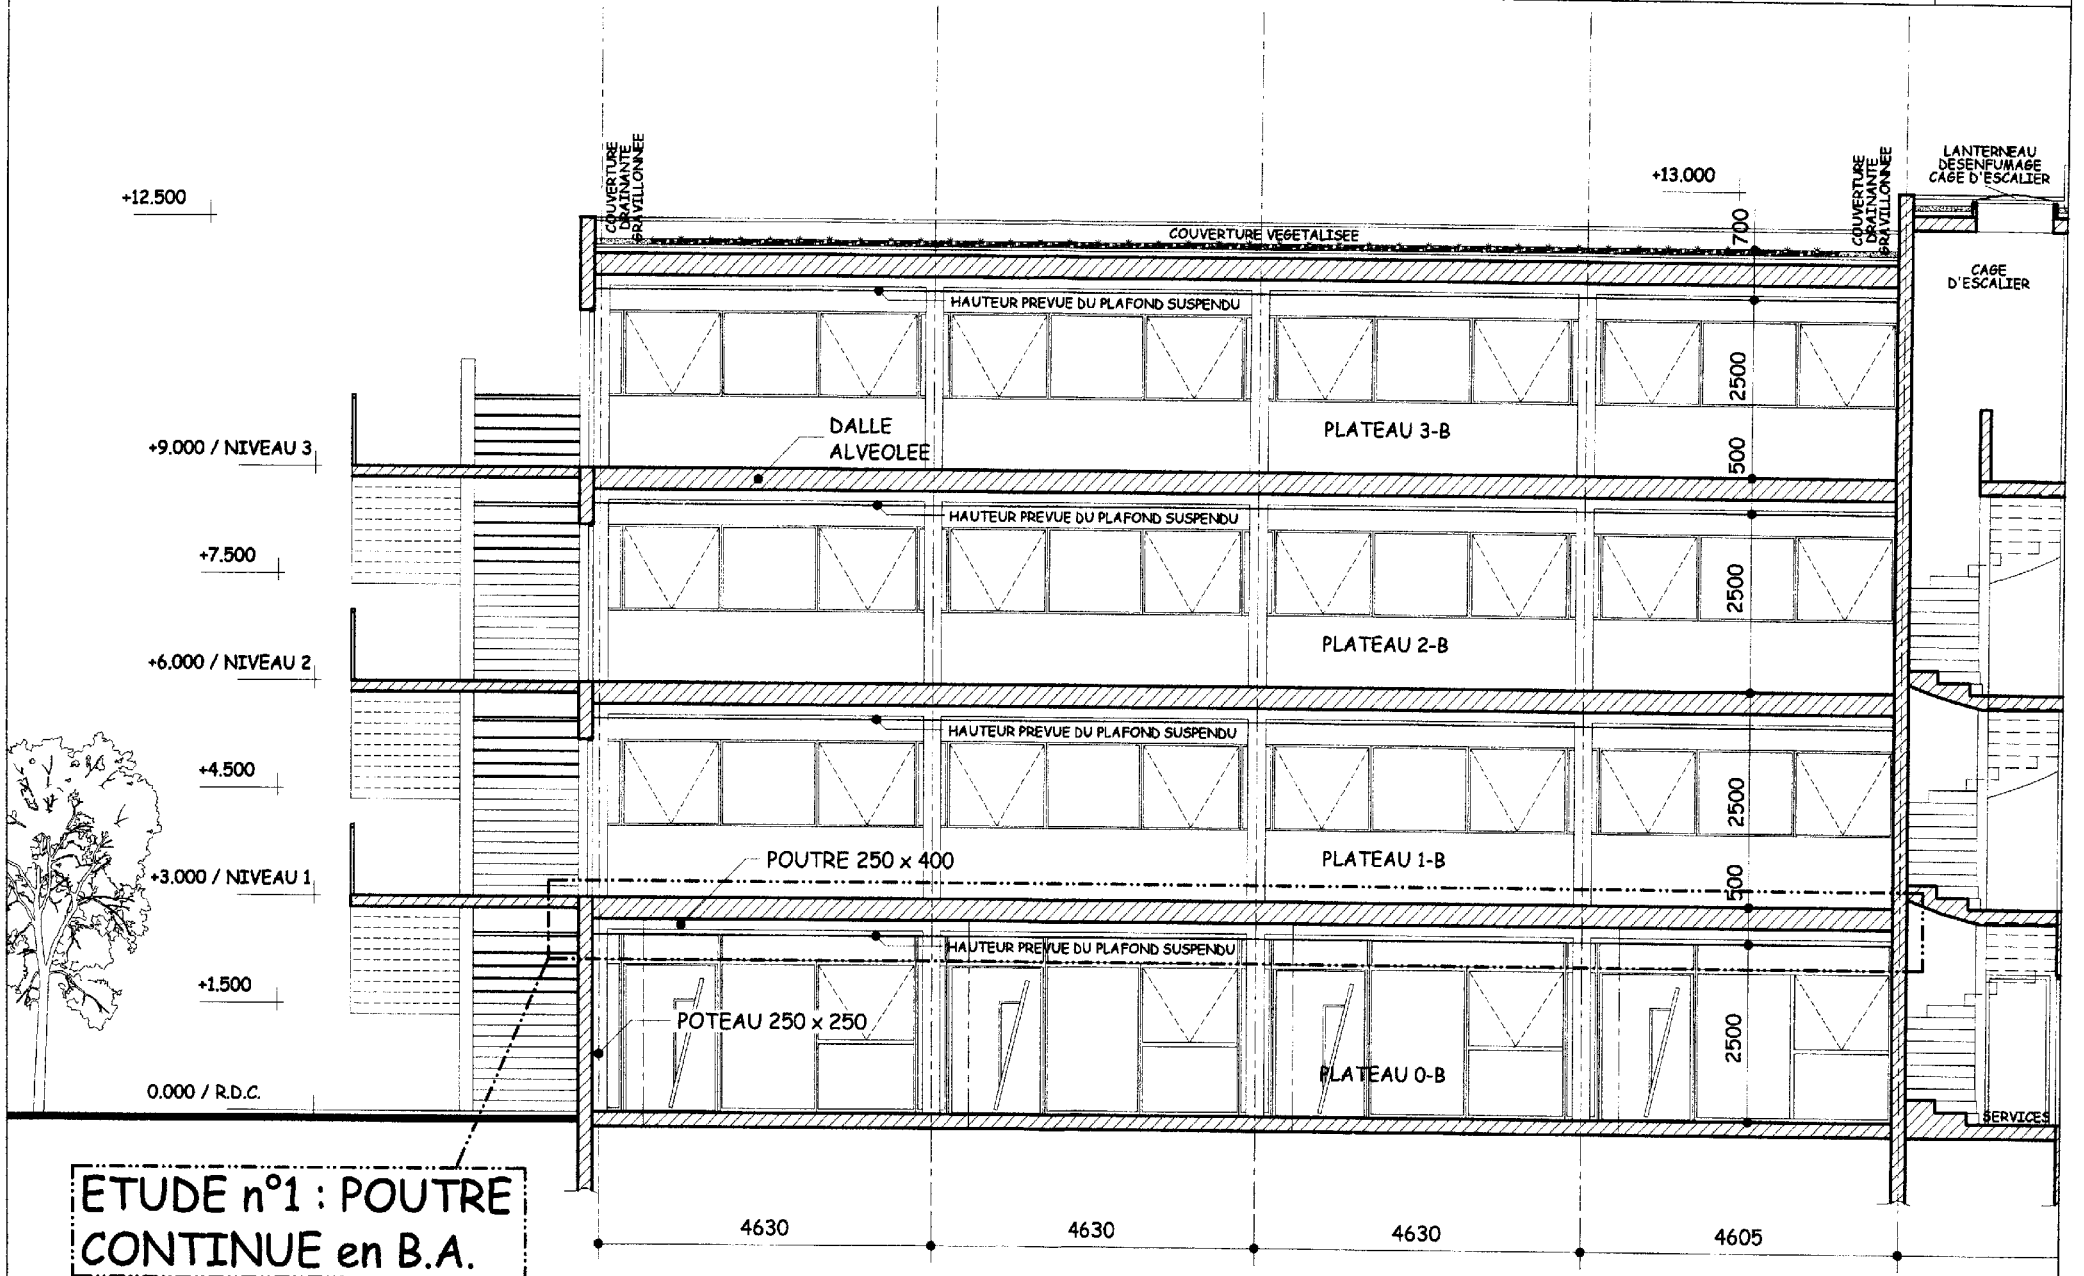

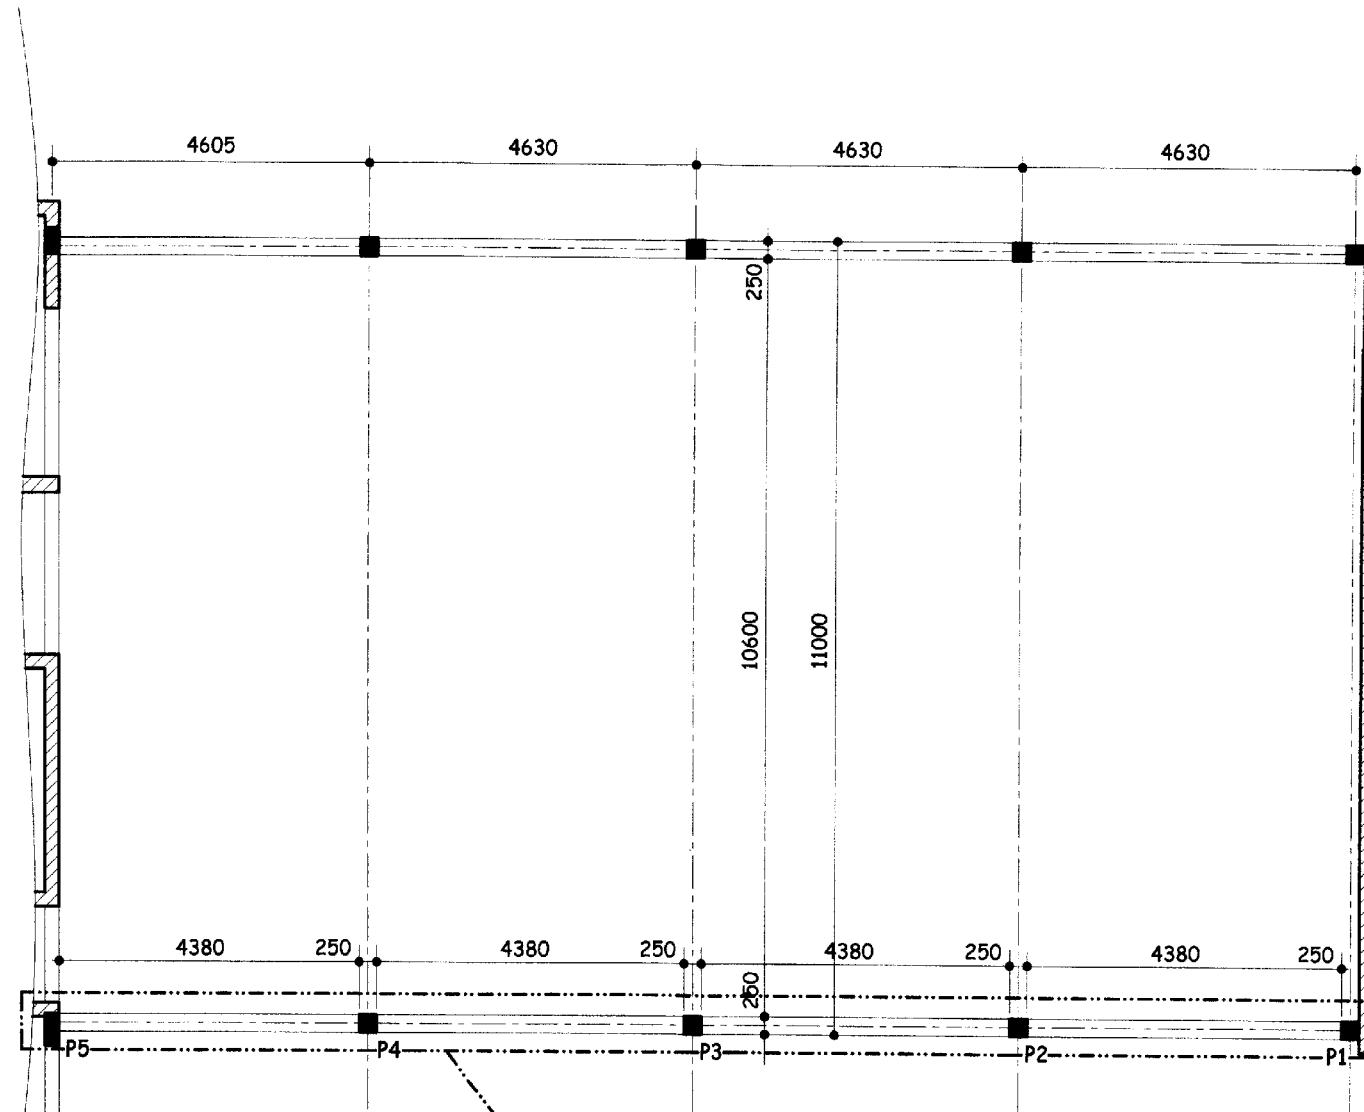

ETUDE n°1 : POUTRE CONTINUE en B.A.