



EXTENSION DU CENTRE HOSPITALIER	
PLAN DE MASSE	
Echelle non normalisée	page 2/13

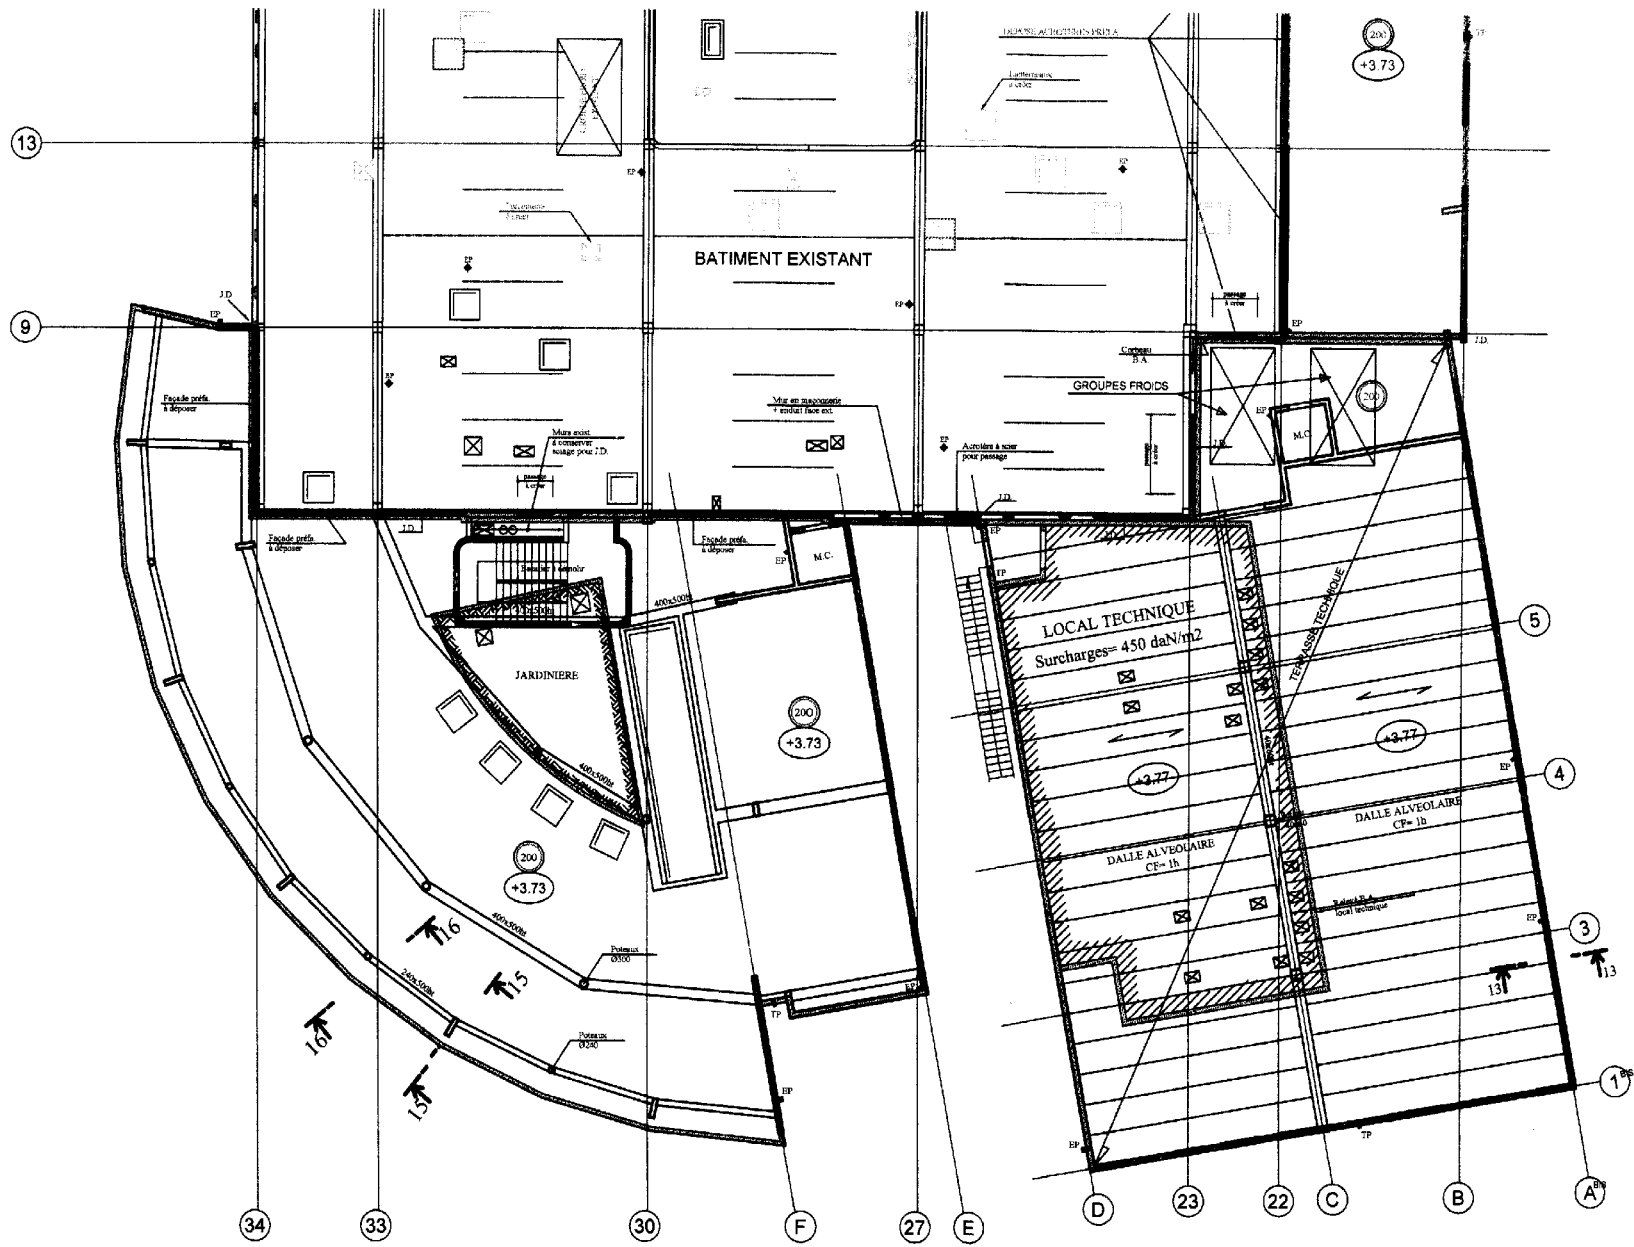

EXTENSION DU CENTRE HOSPITALIER	
PLANCHER HAUT 1 ^{ER} ETAGE	
Echelle 1/200	page 4/13

BATIMENT EXISTANT

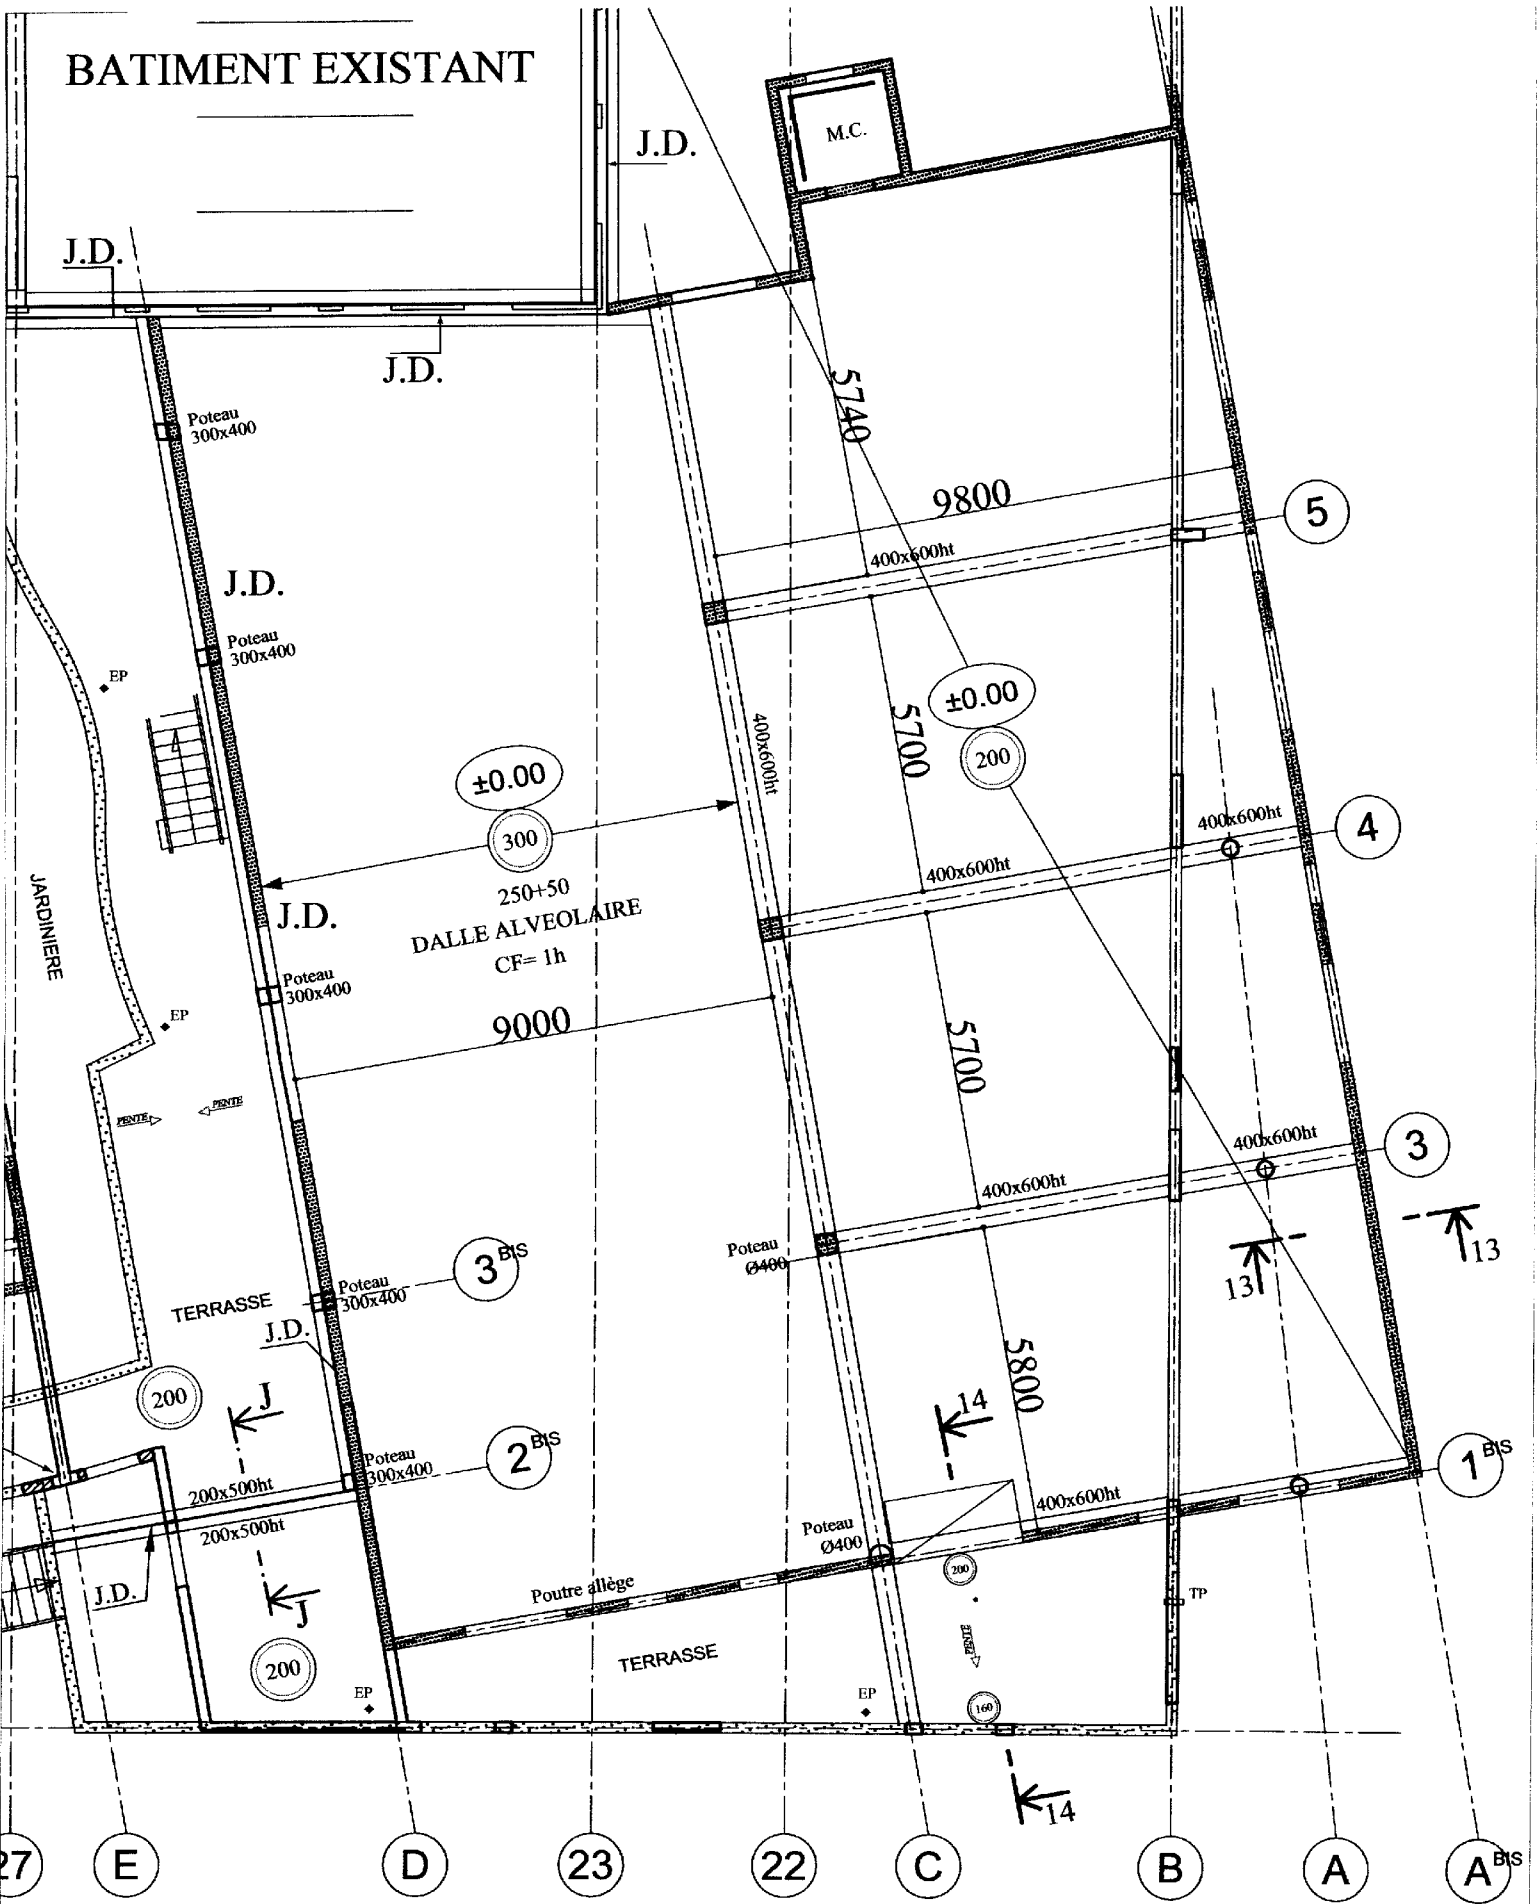

EXTENSION DU CENTRE HOSPITALIER PLANCHER HAUT RDC

Echelle 1/100

page 5/13

BATIMENT EXISTANT

Acrotère à scier pour passage

J.D.

EP

TP

LOCAL TECHNIQUE
Surcharges= 450 daN/m²

+3.77

9000

DALLE ALVEOLAIRE
CF= 1h

+3.77

9800

DALLE ALVEOLAIRE
CF= 1h

Relevé B.A.
local technique

131

1^{BIS}

A^{BIS}

C

D

Corbeau
B.A.

EP

M.C.

200

J.D.

J.D.

passage à créer

TERRASSE TECHNIQUE

400x400

Poutre 400x400

5

4

3

13