

DOCUMENT REPONSE N°1

AMORTISSEMENT D'UN MATERIEL

1-1-1 a Dresser le plan d'amortissement linéaire de cette immobilisation

Plan d'amortissement

Immobilisation :

Durée :

Date d'acquisition :

Taux :

Mode d'amortissement :

Valeur d'origine :

Année	Base	Annuité	Cumul d'annuité	Valeur nette comptable

1-1-1 b Compléter les extraits des comptes de résultats ci-dessous

Charges d'exploitation au 31/12/2007	
-	
-	
- dotation aux amortissements : ;

Charges d'exploitation au 31/12/2008	
-	
-	
- dotation aux amortissements : ;

1-1-1 c Compléter les extraits de bilan ci-dessous :


Actif	Brut	Amortissement	Net
Actif immobilisé au 31/12/2007			
Matériel industriel			

Actif	Brut	Amortissement	Net
Actif immobilisé au 31/12/2008			
Matériel industriel			

DOCUMENT REPONSE N°2

PLAN DU SOUS-SOL


Echelle 1 / 50 ème

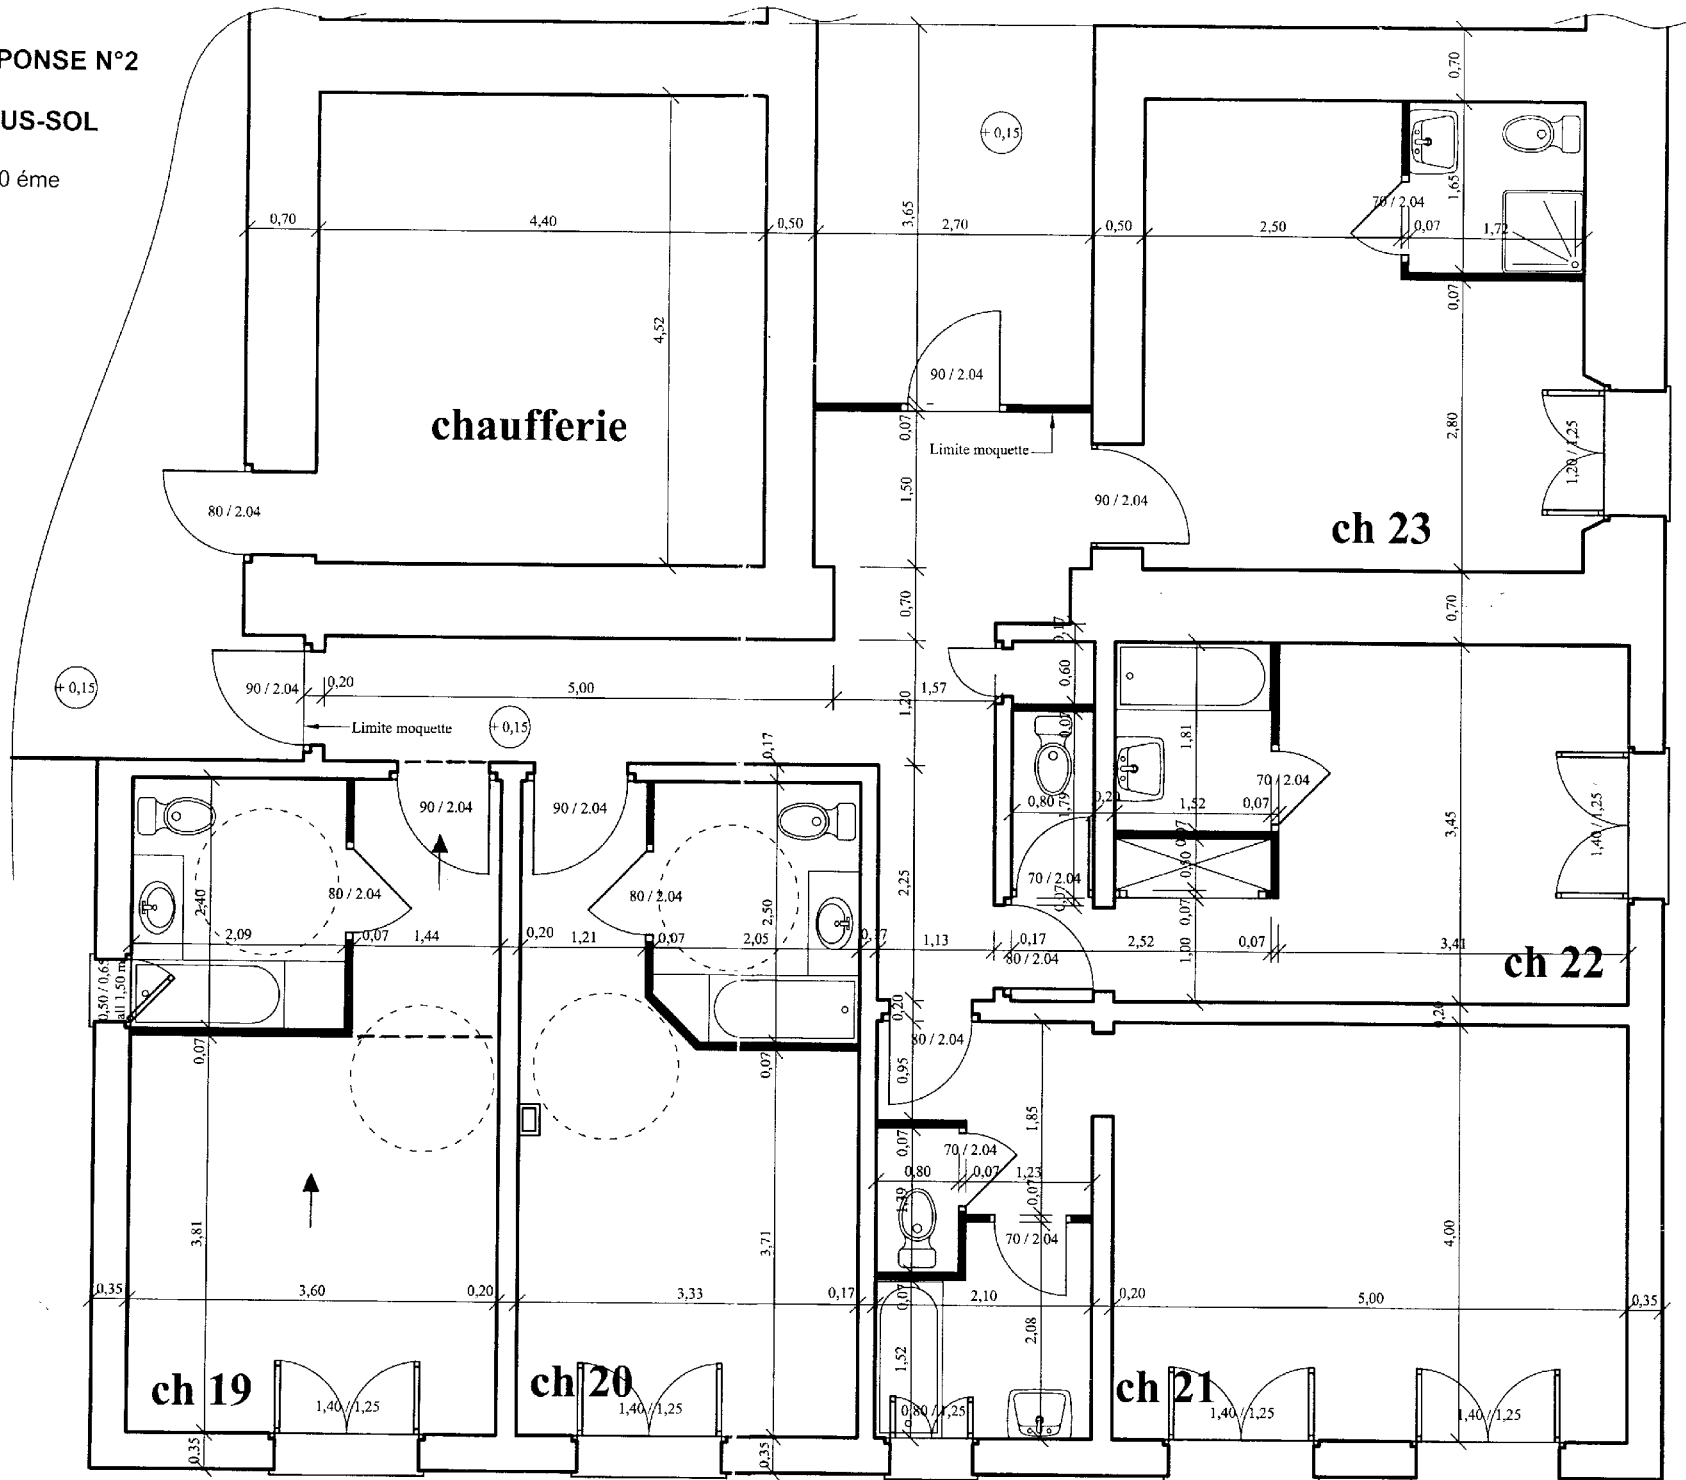

HSP : 2,50 m

DOCUMENT REPONSE N°3

TRACE DES DECOUPES DE MOQUETTE DANS DES ROULEAUX DE 4 M

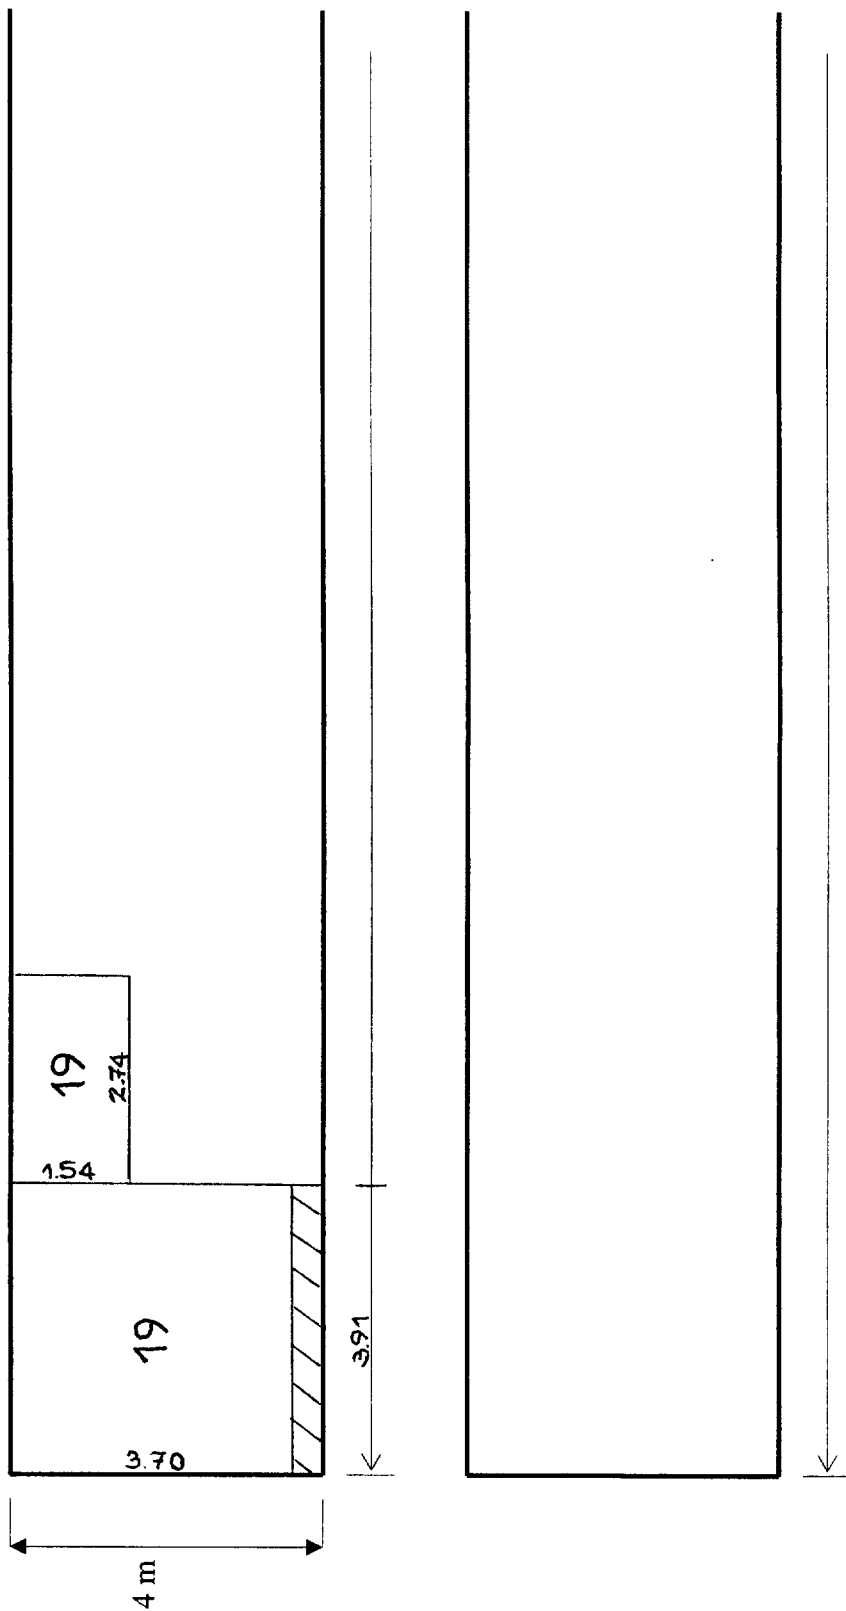

Longueur totale en m :

Surface totale en m² :

sujet ECOBEN	BREVET DE TECHNICIEN SUPERIEUR E. E. C.			Session 2007
	Epreuve U 42	Durée : 4 h	Coef. 3	Feuille 15 / 19

DOCUMENT REPONSE N°4

AVANT METRE PAR CHAMBRE

N° chambre	Moquette	Etanchéité		Baguettes		Sol 20x20	Faïence	Listel
	Centaure	sol	mur	rejingot	seuil	Vogue	15x15 Mainz	2x15 Mainz
	m ²	m ²	m ²	ml	ml	m ²	m ²	ml
Sous sol								
19		4,37	3,76	2,15	0,80			
20	15,79	4,49	4,09	2,15	0,80	3,79	24,17	24,76
21	23,25	6,04	5,32	2,82	1,40	4,99	32,46	19,19
22	15,30	4,11	5,32	2,82	1,40	3,20	32,46	16,99
23	17,94	2,80	4,00	1,60	0,70	2,20	15,42	18,62
circulations	15,97							
s/total 1		21,81	22,49	11,54	5,10			
Rez de chaussée								
24	19,22	3,90	4,35	2,90	1,30	3,25	22,56	19,00
25	<i>à ne pas rénover</i>							
26	18,12	3,76	4,39	2,93	1,40	3,13	24,69	31,00
27	22,41	5,75	4,77	2,20	1,50	4,79	29,07	26,10
28	16,74	4,32	4,35	2,90	1,30	3,60	23,95	21,10
circulations	22,54							
s/total 2	99,03	17,73	17,86	10,93	5,50	14,77	100,27	97,20
Ensemble des chambres et circulations								
total		39,54	40,35	22,47	10,60			
total arrondi		40	41	23	11			

Nota : C'est le total arrondi par excès qui est à reporter dans le D.Q.E.

DOCUMENT REPONSE N°5a

D.Q.E. MOQUETTES

Désignation	unité	quantité	P.U.	H.T. €
<u>Préparation</u>				
Dépose et évacuation moquette existante dans chambres 19 à 28 y compris grattage, ponçage et aspiration	m ²	310	6,65	2 061,50
Masticage des chapes lissées existantes dans chambres 19 à 23 et circulations sous sol et R.D.C.	m ²	180	8,20	1 476,00
Application d'un ragréage fibré DESVRES Ragrénov S 30 dans salon, TV, petit déjeuner et circulation en RDC, chambres 24 à 28 et dégagement étage	m ²	140	16,10	2 254,00
<u>Fourniture et pose</u>				
Moquette tuftée à velours bouclé BALSAN Centaure 2000 largeur 4m collée dans chambres 19 à 28, circulations devant chambres 19 à 28	m ²			
Moquette tuftée à velours coupé Carpet Coronec 1200 largeur 4m collée dans salon, T.V., petit déjeuner et circulation R.D.C.	m ²	105	54,70	5 743,50
Seuils alu anodisé	ml	4	15,15	60,60
total H.T.				
T.V.A. 19,6 %				
total T.T.C.				

DOCUMENT REPONSE N°5b

D.Q.E. CARRELAGE ET FAIENCES

Désignation	unité	quantité	P.U.	H.T. €
<u>Préparation</u>				
Dépose et évacuation de faïences existantes dans S. de B. et WC des chambres 19 à 28 y compris dressage des murs	m ²	195	54,60	10 647,00
Démolition des habillages de baignoire existants des chambres 19 à 28	U	8	49,75	398,00
Démolition cloison séparative douche chambre 23	U	1	33,15	33,15
Confection d'habillage de baignoire en carreaux de plâtre, tablette latérale selon le cas et trappe de visite 30 x 30	U	8	231,30	1 850,40
Dépose et évacuation des revêtements souples existants dans S.d.B. et W.C., grattage, ponçage et redressage pour carrelage collé	m ²	32	20,40	652,80
Application sur carrelage existant d'une étanchéité liquide DESVRES Cermiproof au sol des S. de B. et W.C. des chambres 19 à 28 y compris relevé périphérique de 10cm	m ²	40	42,70	1 708,00
Application d'une protection à l'eau sous faïence DESVRES Cermycitil au droit des baignoires avec retours jusqu'à hauteur de 2m et au droit des receveurs de douche jusqu'à hauteur de 2m y compris bandes d'armatures	m ²	41	37,00	1 517,00
<u>Fourniture et pose</u>				
Grés émaillé 20x20 VOGUE réf. Beige ou blanc finition Interni pose collée au sol des S. de B. et WC. des chambres 19 à 28	m ²			
Faïences 15x15 MAINZU série ANTIC coloris au choix dans la gamme et calepinés selon choix de l'architecte	m ²		58,06	
Listels 2x15 MAINZU à hauteurs 0,15, 0,90 et 2,10m sur périphérie, teinte assortie avec le décor	ml		21,20	
<u>Divers</u>				
Baguettes rejingot Schutler Dilex AS sur baignoire et receveur de douche	ml	23	21,05	484,15
Seuils différence de niveau Schutler Reno laiton au droit des portes des W.C. et S. de B.	ml	11	20,00	220,00
total H.T.				
T.V.A. 19,6 %				
total T.T.C.				

DOCUMENT REPONSE N°6

DECOMPTE PROVISOIRE

Décompte provisoire n°			
	Date	Réf. travaux	Montant H.T.
 / / 200..	Marché	
		Avenant n° n°	
Postes	Cumul mois		Montants H.T. du mois
	Actuel	Précédent	
TRAVAUX			
Travaux du marché			
Travaux supplémentaires			
Travaux d'aménagement			
Révisions provisoires			
Révisions définitives			
Intérêts moratoires			
Avances & remboursements			
Approvisionnements & remboursements			
Total travaux H.T.			
RETENUES			
Retenue de garantie			
Retenue inter entreprises			
Pénalités			
Total retenues H.T.			
MONTANT TOTAL H.T.			
TVA (19,6 %)			
MONTANT TOTAL T.T.C.			