






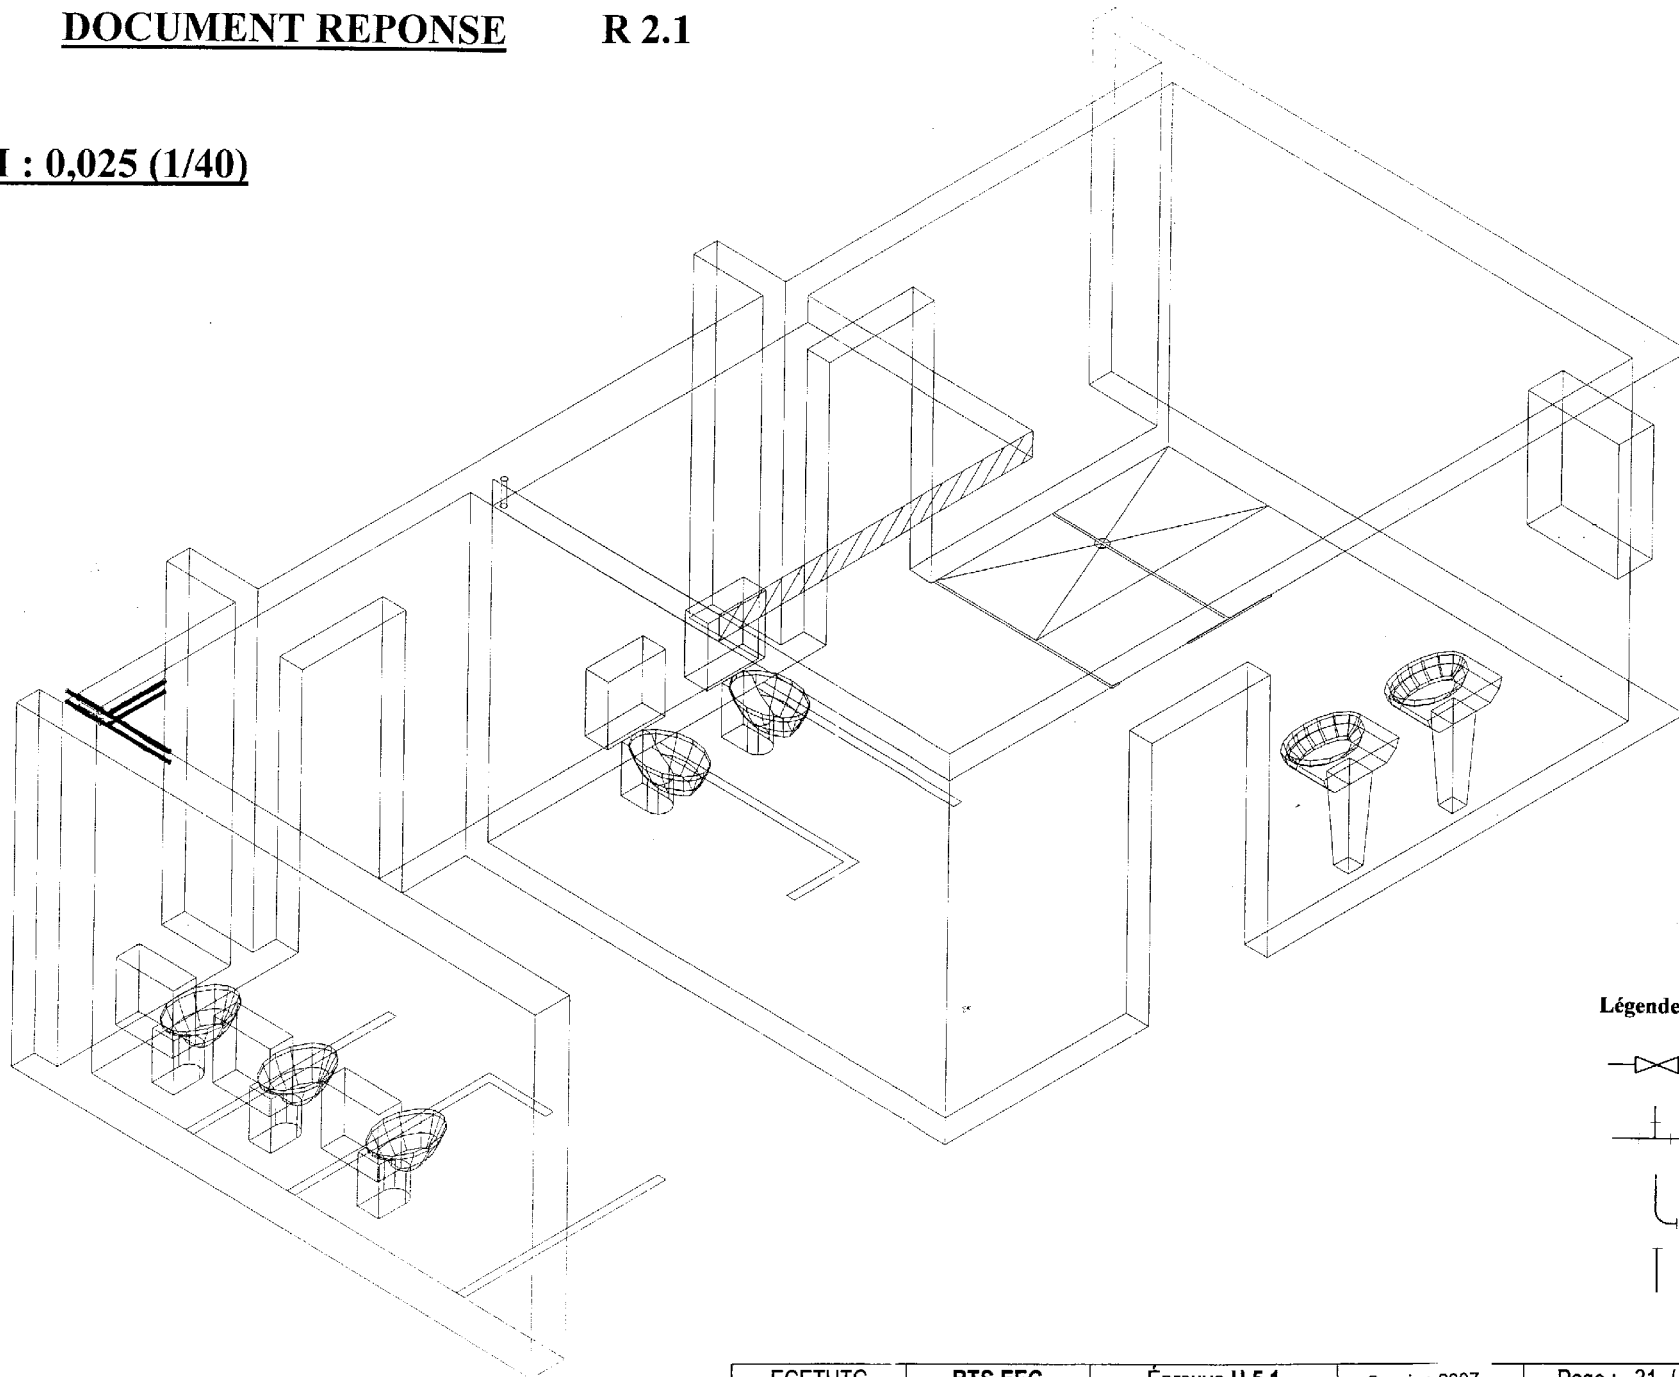
ECH : 0,025 (1/40)

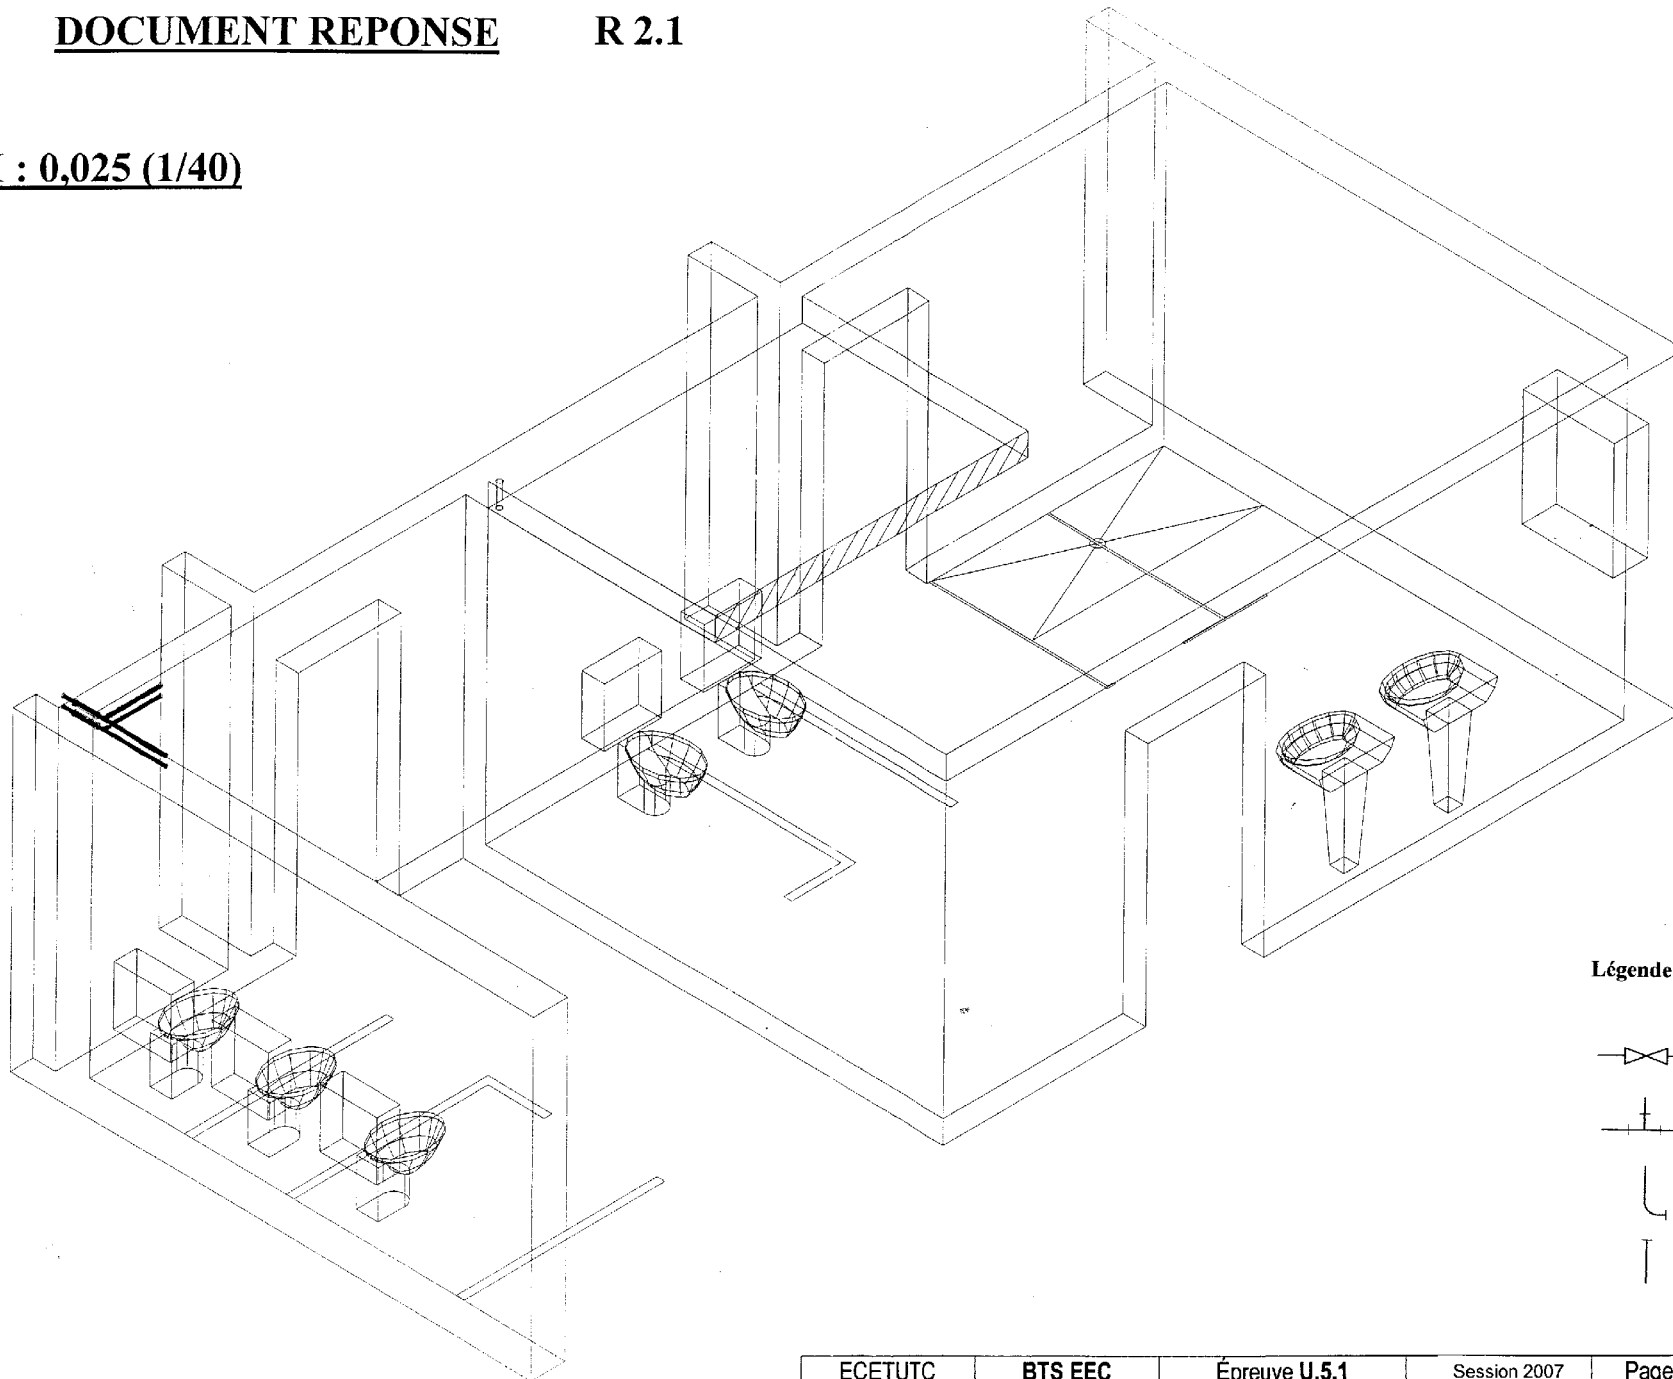

 


 
Légende :

-  Robinet d'arrêt
-  Té 16-14-16
-  Pipe de scellement
-  Raccord fileté

ECH : 0,025 (1/40)



Légende :

-  Robinet d'arrêt
-  Té 16-14-16
-  Pipe de scellement
-  Raccord fileté