




DOSSIER 4 : PLANS

- Plan de toiture et abords	P16
- Plan niveau 0	P17
- Façade Sud et Façade Nord	P18
- Façade Est et Façade Ouest	P19
- Coupe AA	P20
- Coupe BB	P21
- Détail B et Détail C	P22

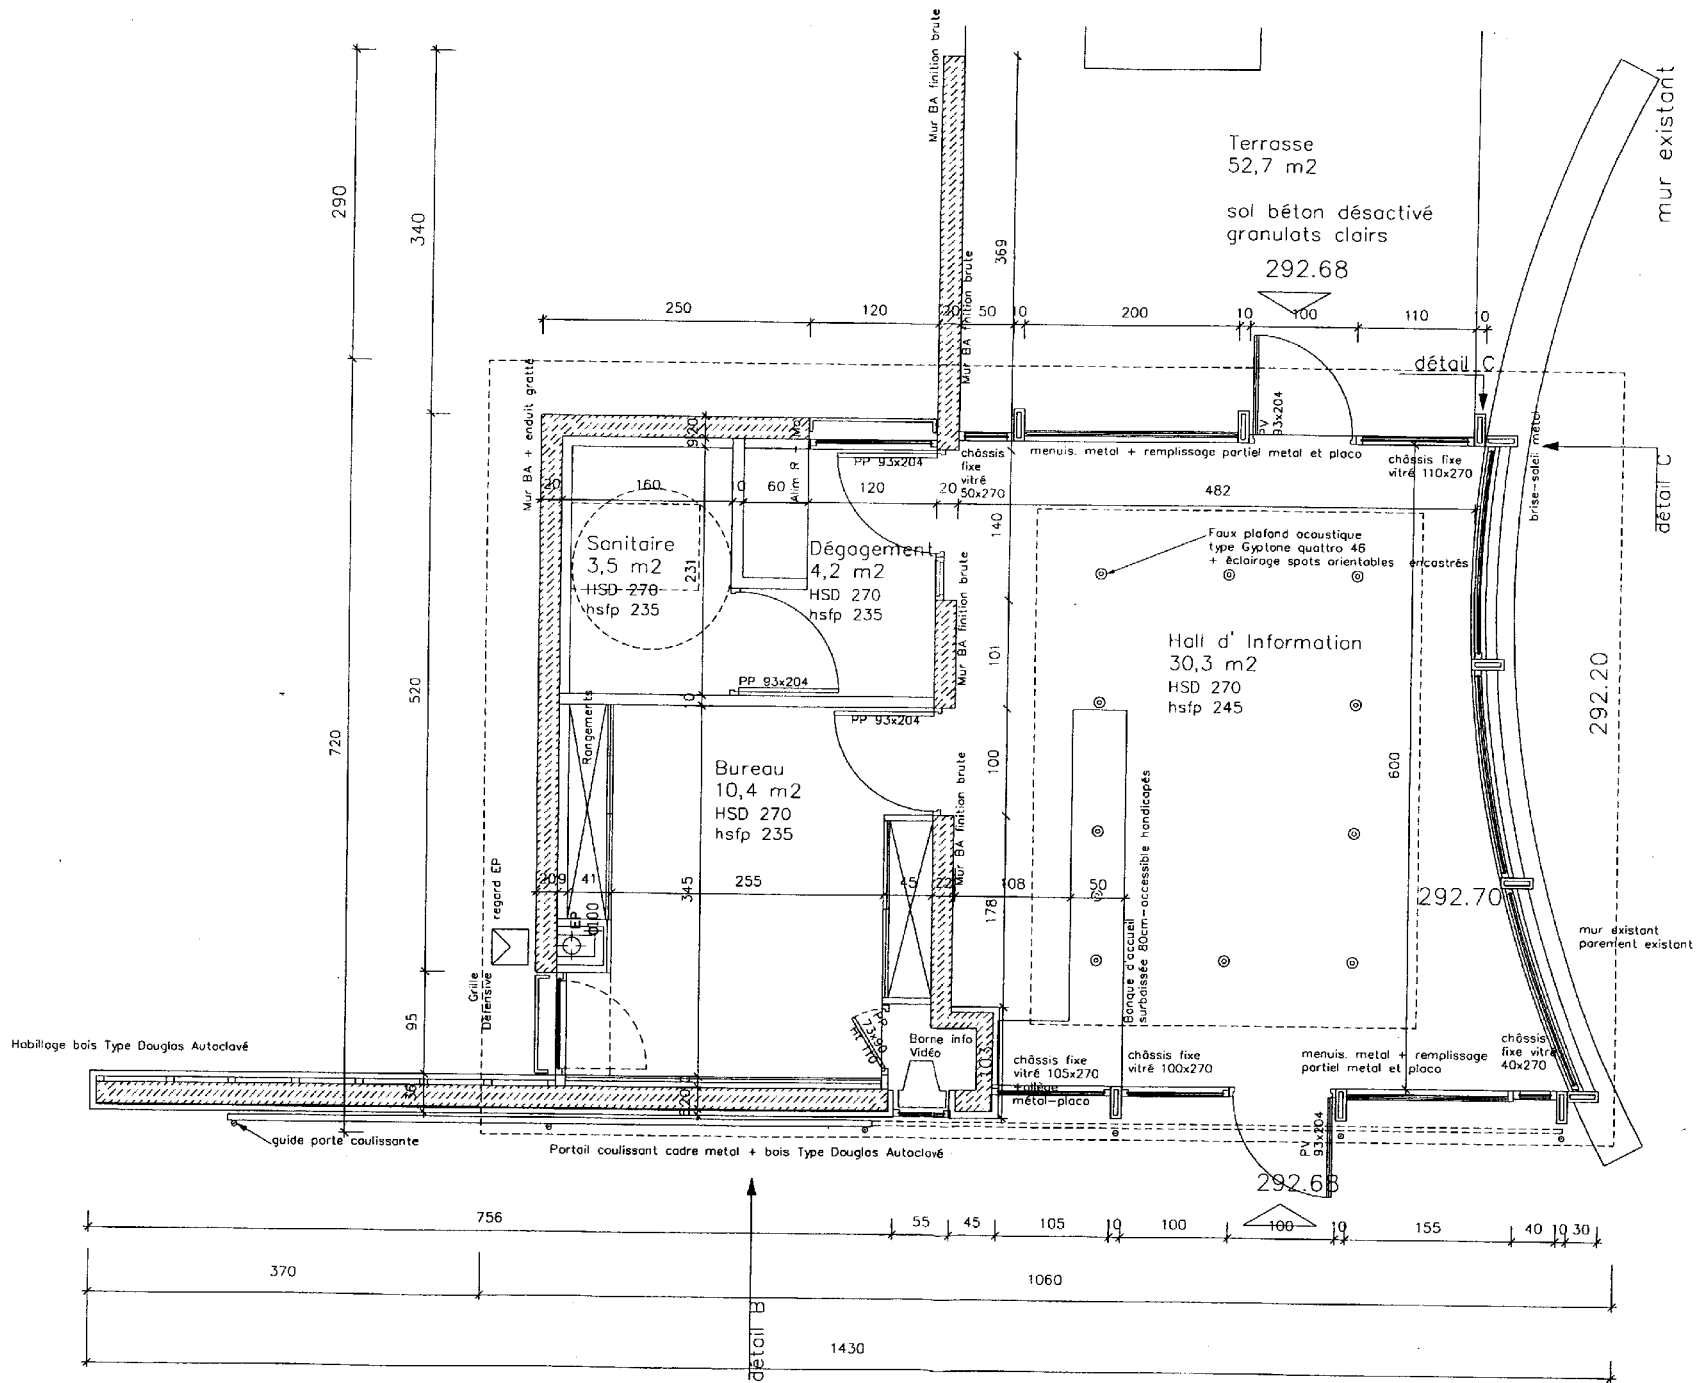

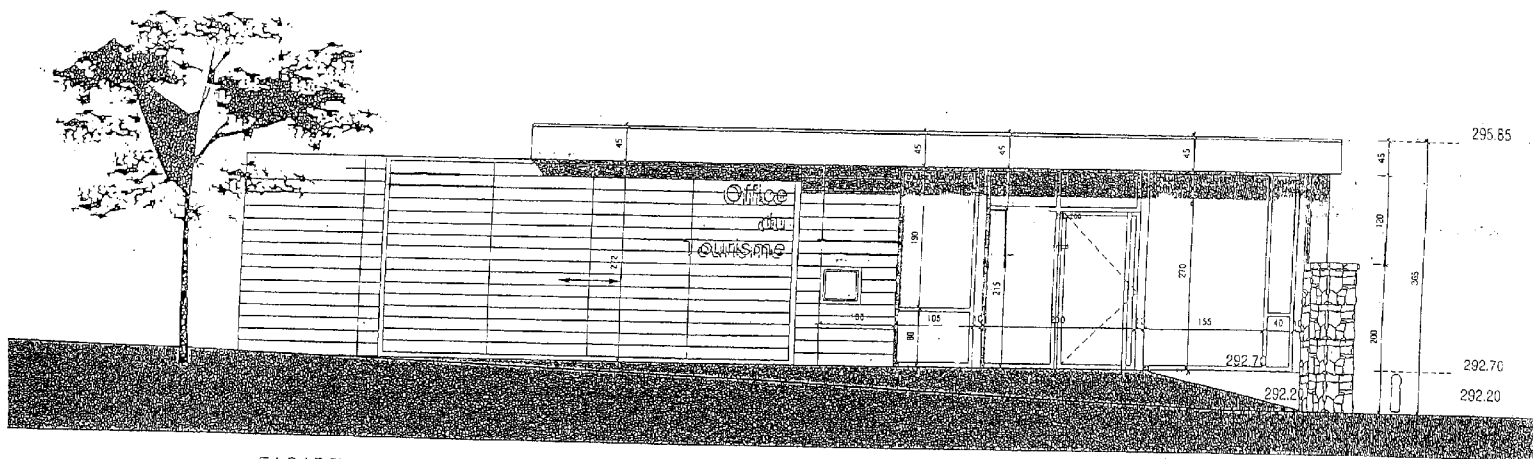


FACADE SUD - PORTE COULISSANTE OUVERTE

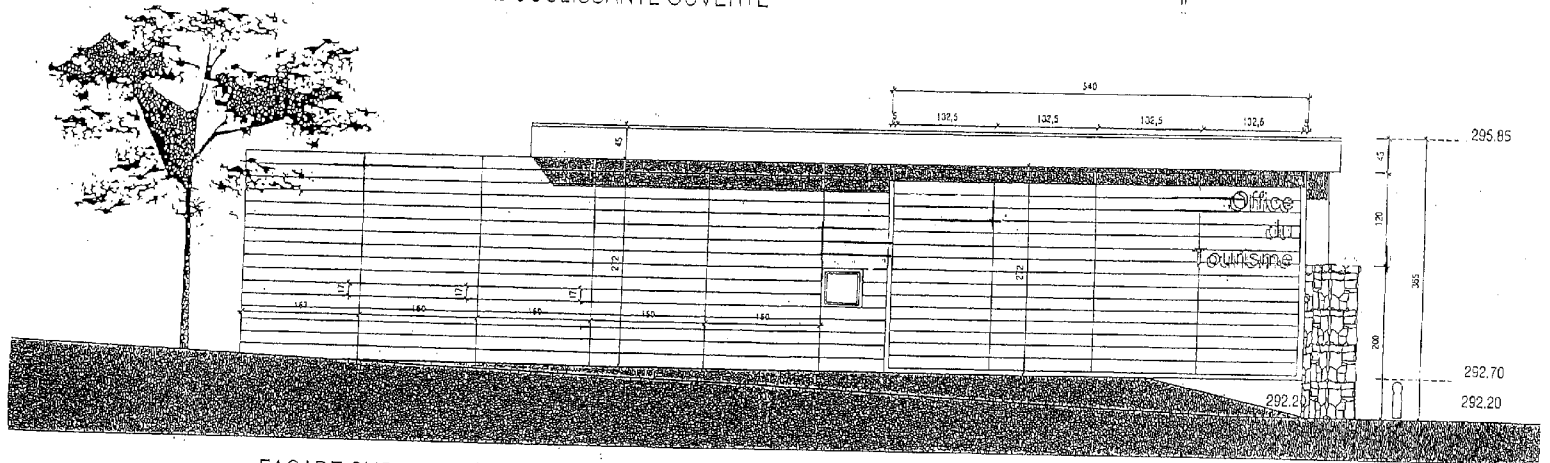

FACADE SUD - PORTE COULISSANTE FERMÉE


PRO Façade sud

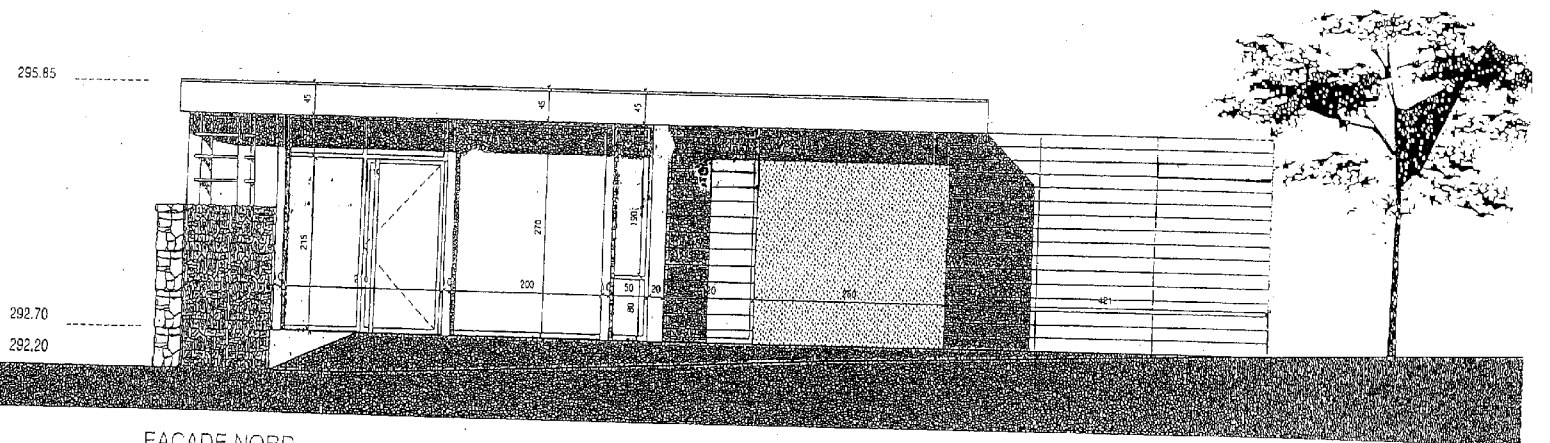


FACADE NORD

ECHELLE REDUITE

295.85

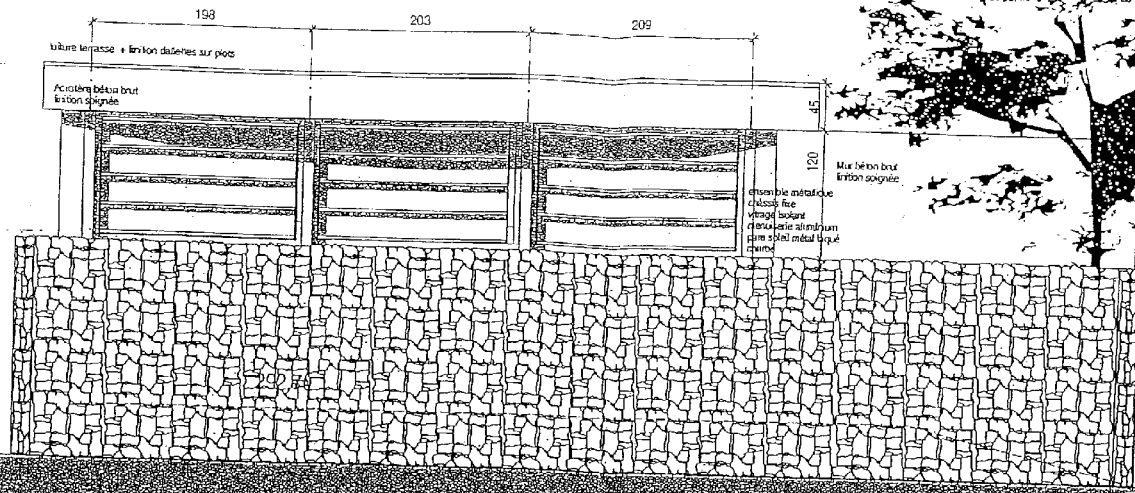


FACADE EST

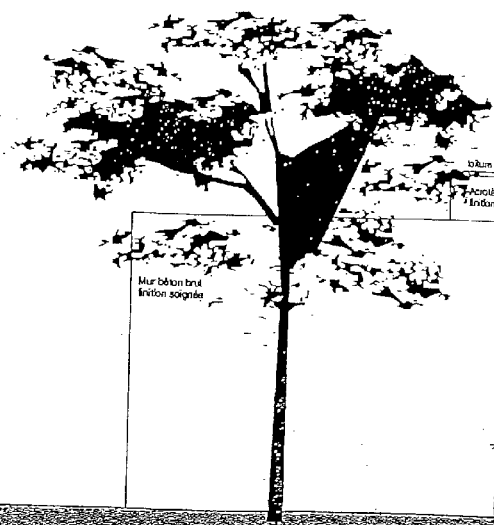

Niveau terrasse + finition dalétries sur plots

Acrotère béton brut finition soignée

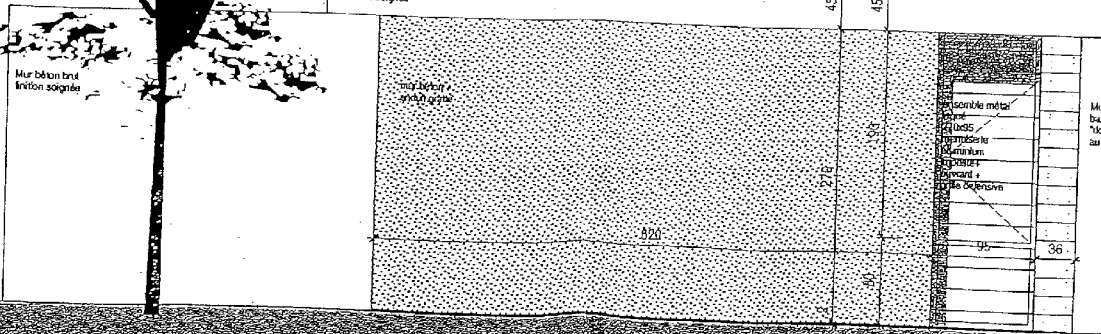


295.85


292.70

292.20

FACADE OUEST

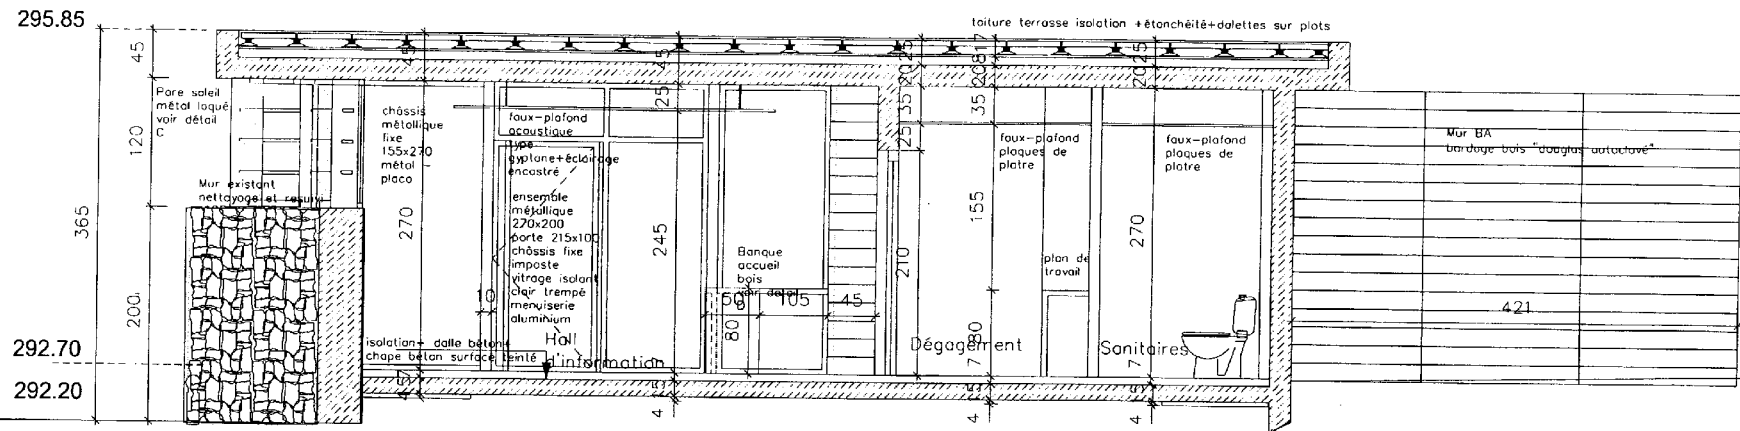

COUPE AA

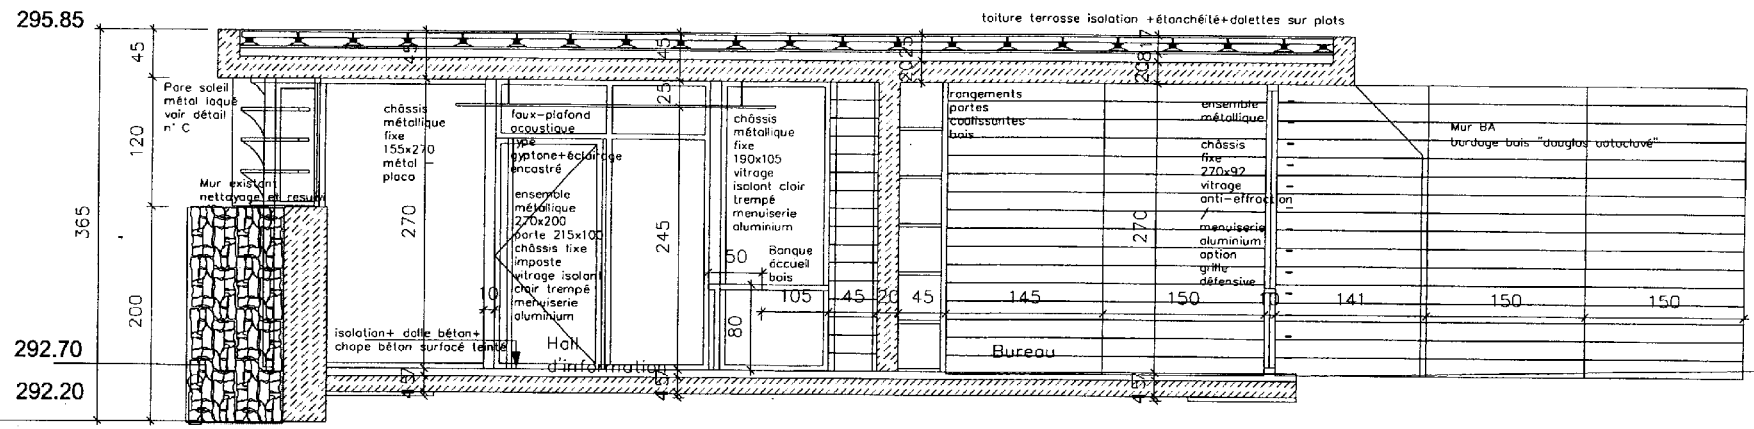

COUPE BB

