

**BACCALAURÉAT PROFESSIONNEL**  
**Technicien Constructeur Bois**

**E1 – Épreuve scientifique et technique**

Sous épreuve E.11

**ANALYSE TECHNIQUE D'UN OUVRAGE**


**DOSSIER TECHNIQUE**

Ce dossier comprend :


Thème	Page
Page de garde	1 / 11
Plan de masse	2 / 11
Perspective	3 / 11
Façades	4 / 11
Façades	5 / 11
Plan du rez de chaussée	6 / 11
Plan de l'étage	7 / 11
Coupe + Plan sous-sol	8 / 11
CCTP	9 / 11
CCTP	10 / 11
CCTP	11 / 11

CODE ÉPREUVE :		EXAMEN :	SPECIALITÉ :
0706-TCB ST 11		BACCALAURÉAT PROFESSIONNEL	Technicien Constructeur Bois
SESSION 2007	DOSSIER TECHNIQUE	ÉPREUVE : E1 – Épreuve scientifique et technique Sous épreuve E.11 ANALYSE TECHNIQUE D'UN OUVRAGE	Calculatrice autorisée
Durée : 4 h 00		Coefficient : 3	Page : 1 / 11




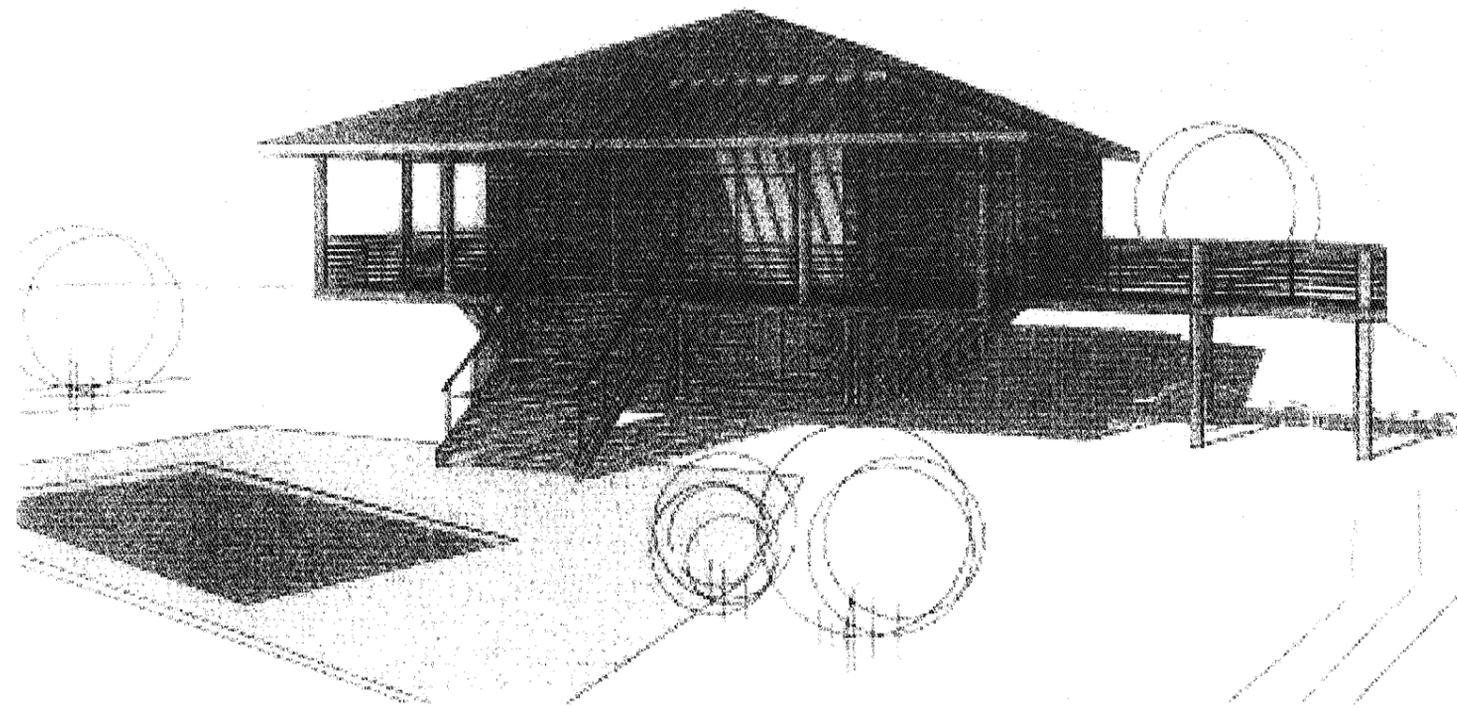


PERSPECTIVE OUEST

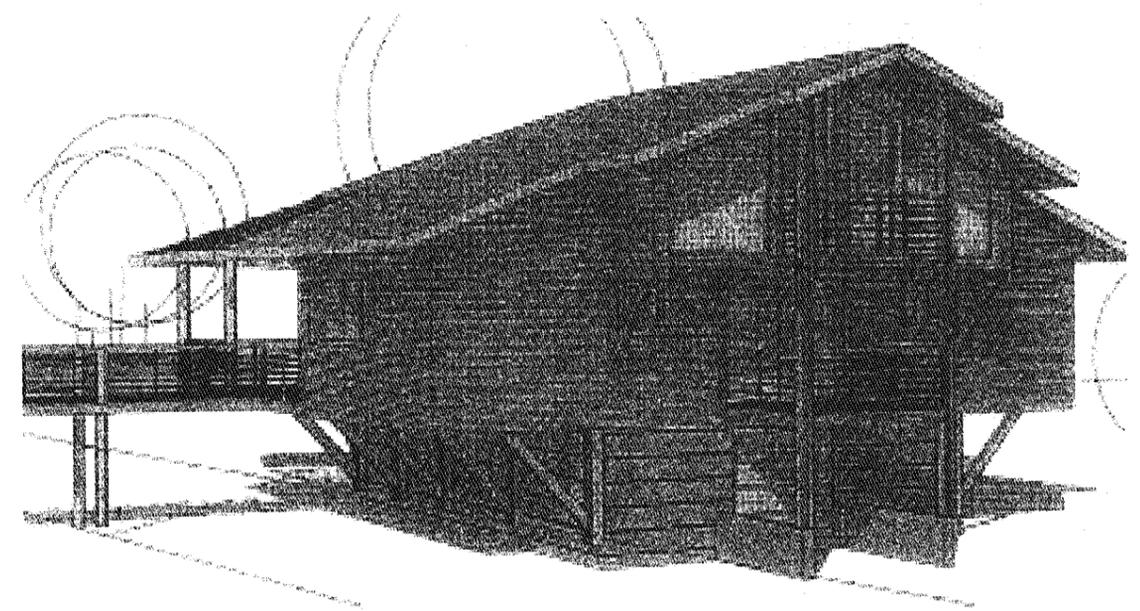

PERSPECTIVE EST

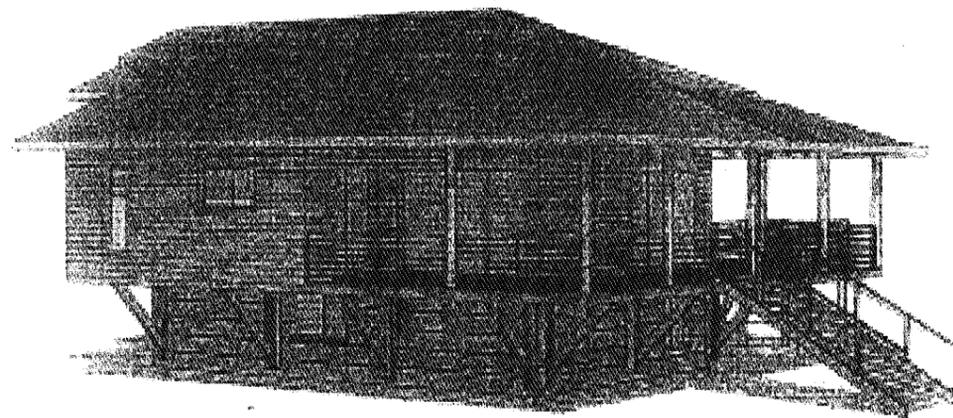

PERSPECTIVE NORD

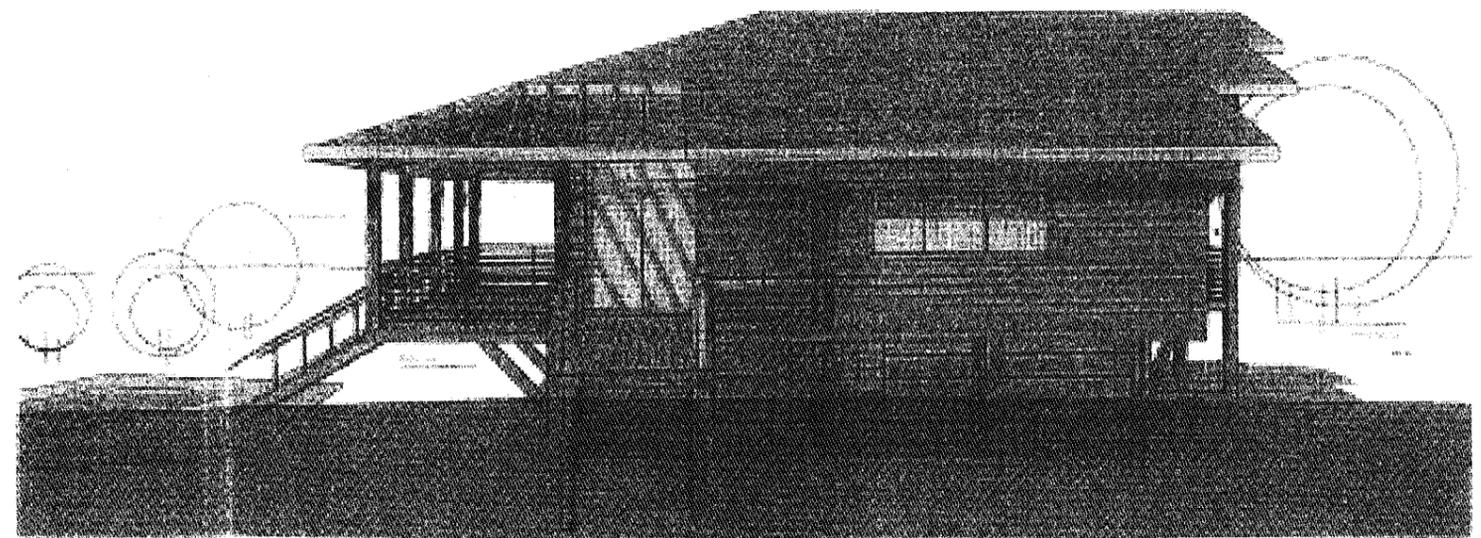


PERSPECTIVE SUR ENTREE


Vu pour être annexé  
à mon arrêté en date  
du 29 JUIL 2003

L'Adjoint Délégué



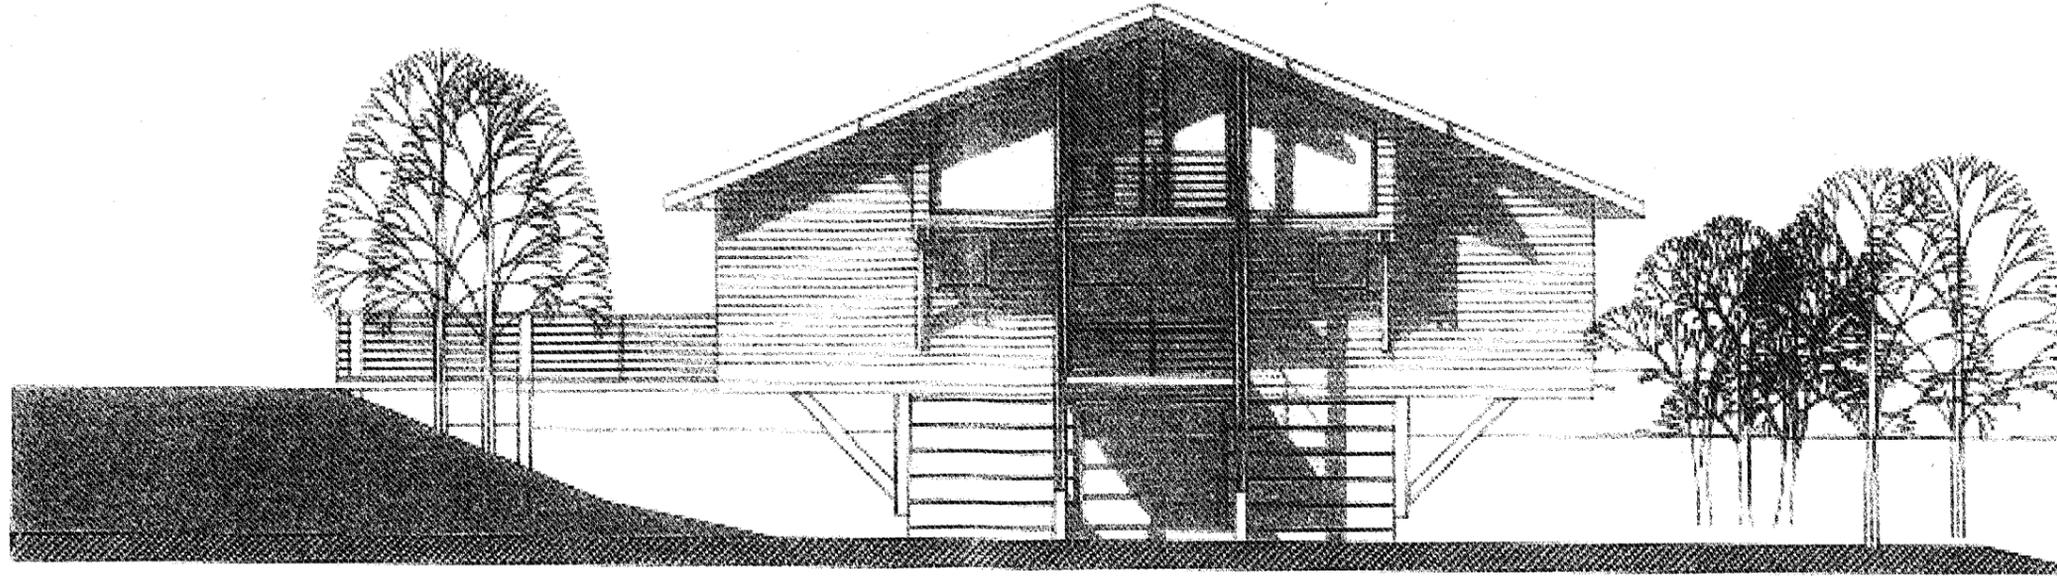

**FACADE EST**

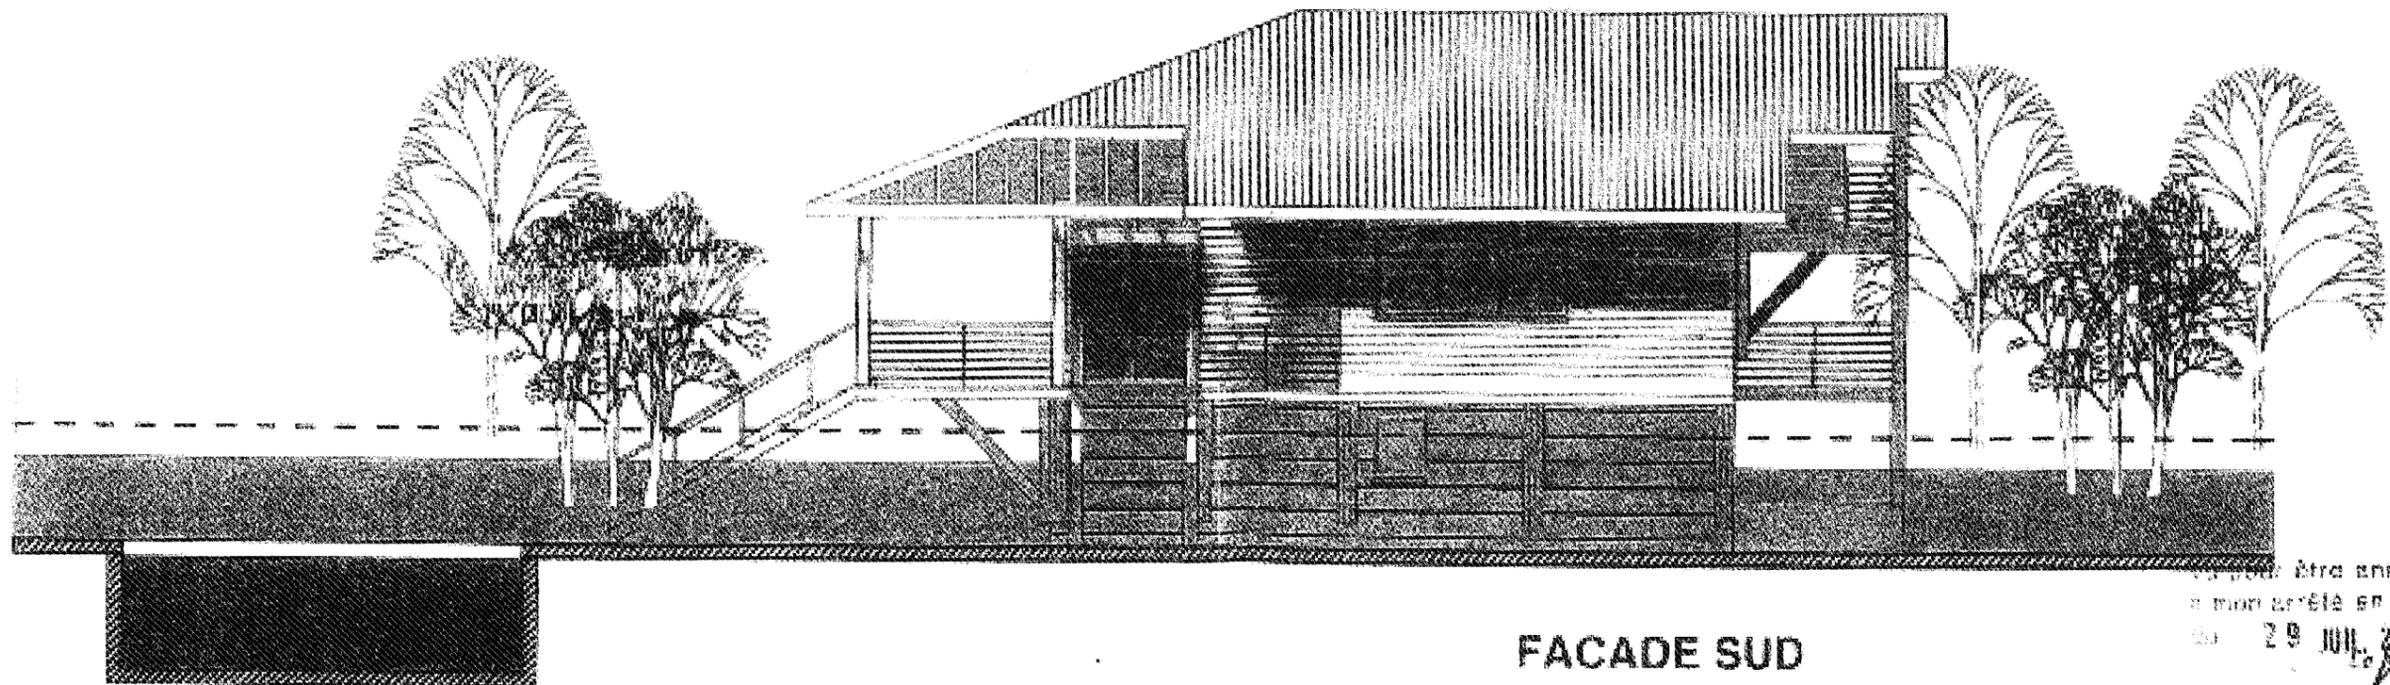

**FACADE SUD**

à joindre être annexé  
à mon arrêté en date  
du 29 JUIL 2005  
C. 1/170

L'Adjoint Délégué

François PALLAS

