

BT AGENCEMENT

B2 - DESSIN D'AGENCEMENT

SESSION 2007

Durée : 4 heures
Coefficient : 3

Matériel autorisé :

- Calculatrice conformément à la circulaire n°99-186 du 16/11/1999

Aucun document autorisé.

Documents à rendre :

- Une feuille de format A2.

Dès que le sujet vous est remis, assurez-vous qu'il est complet.
Le sujet comporte 5 pages, numérotées de 1/5 à 5/5.

BT AGENCEMENT		
Session 2007	Epreuve de dessin d'agencement	B2
Coefficient : 3	Durée : 4 heures	Page: 1/5

BANQUE D'ACCUEIL D'UNE ENTREPRISE

I/ PRESENTATION GENERALE DU PROJET :

Une banque d'accueil sépare en deux le hall d'entrée d'une entreprise.
Elle délimite ainsi deux espaces : un espace d'accueil pour le public et un espace destiné au secrétariat.
Elle est donc en quelque sorte un élément de séparation qui se compose :

- D'un portique revêtu de pierre marbrière dans lequel est incorporé un système d'éclairage et deux pans vitrés transparents coulissants,
- D'un plan de réception en bois exotique foncé devant lequel sont disposées trois assises pour le public.

Les murs du hall d'entrée sont revêtus de peinture satinée (coloris jaune clair).
Le sol se compose d'un parquet flottant stratifié (type bois foncé).
Le plafond est de coloris blanc.

II/ TRAVAIL A REALISER :

1/ Tracer une perspective construite de l'espace d'accueil en tenant compte :


- de l'axe de vue tracé sur l'implantation générale page 3 / 5,
- d'une ligne d'horizon située à 1m60.

2/ Mettre en couleur le dessin obtenu en tenant compte des différents matériaux et finitions précisés ci-dessus et sur les différents plans joints ci-après.

Le dessin sera effectué :

- soit sur calque contrecollé sur papier dessin format A2
- soit directement sur papier dessin de format A2

Vous prendrez soin de respecter la procédure d'anonymat de votre dessin (triangle à tracer sur le coin supérieur gauche du format à rendre)

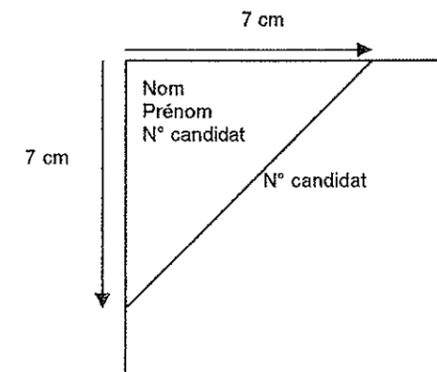

CRITERES D'EVALUATION ET PROPOSITION DE BAREME :


/12

Justesse de la construction en perspective
Respect des proportions
Cohérence de la mise en page

/8

Qualité du tracé (précisions, soin)
Efficacité de la mise en couleur (rendu des matériaux, de l'éclairage, des ombres)
Soin de l'exécution

BT AGENCEMENT		
Session 2007	Epreuve de dessin d'agencement	Epreuve B2
Coefficient : 3	Durée : 4 heures	Page : 2 / 5

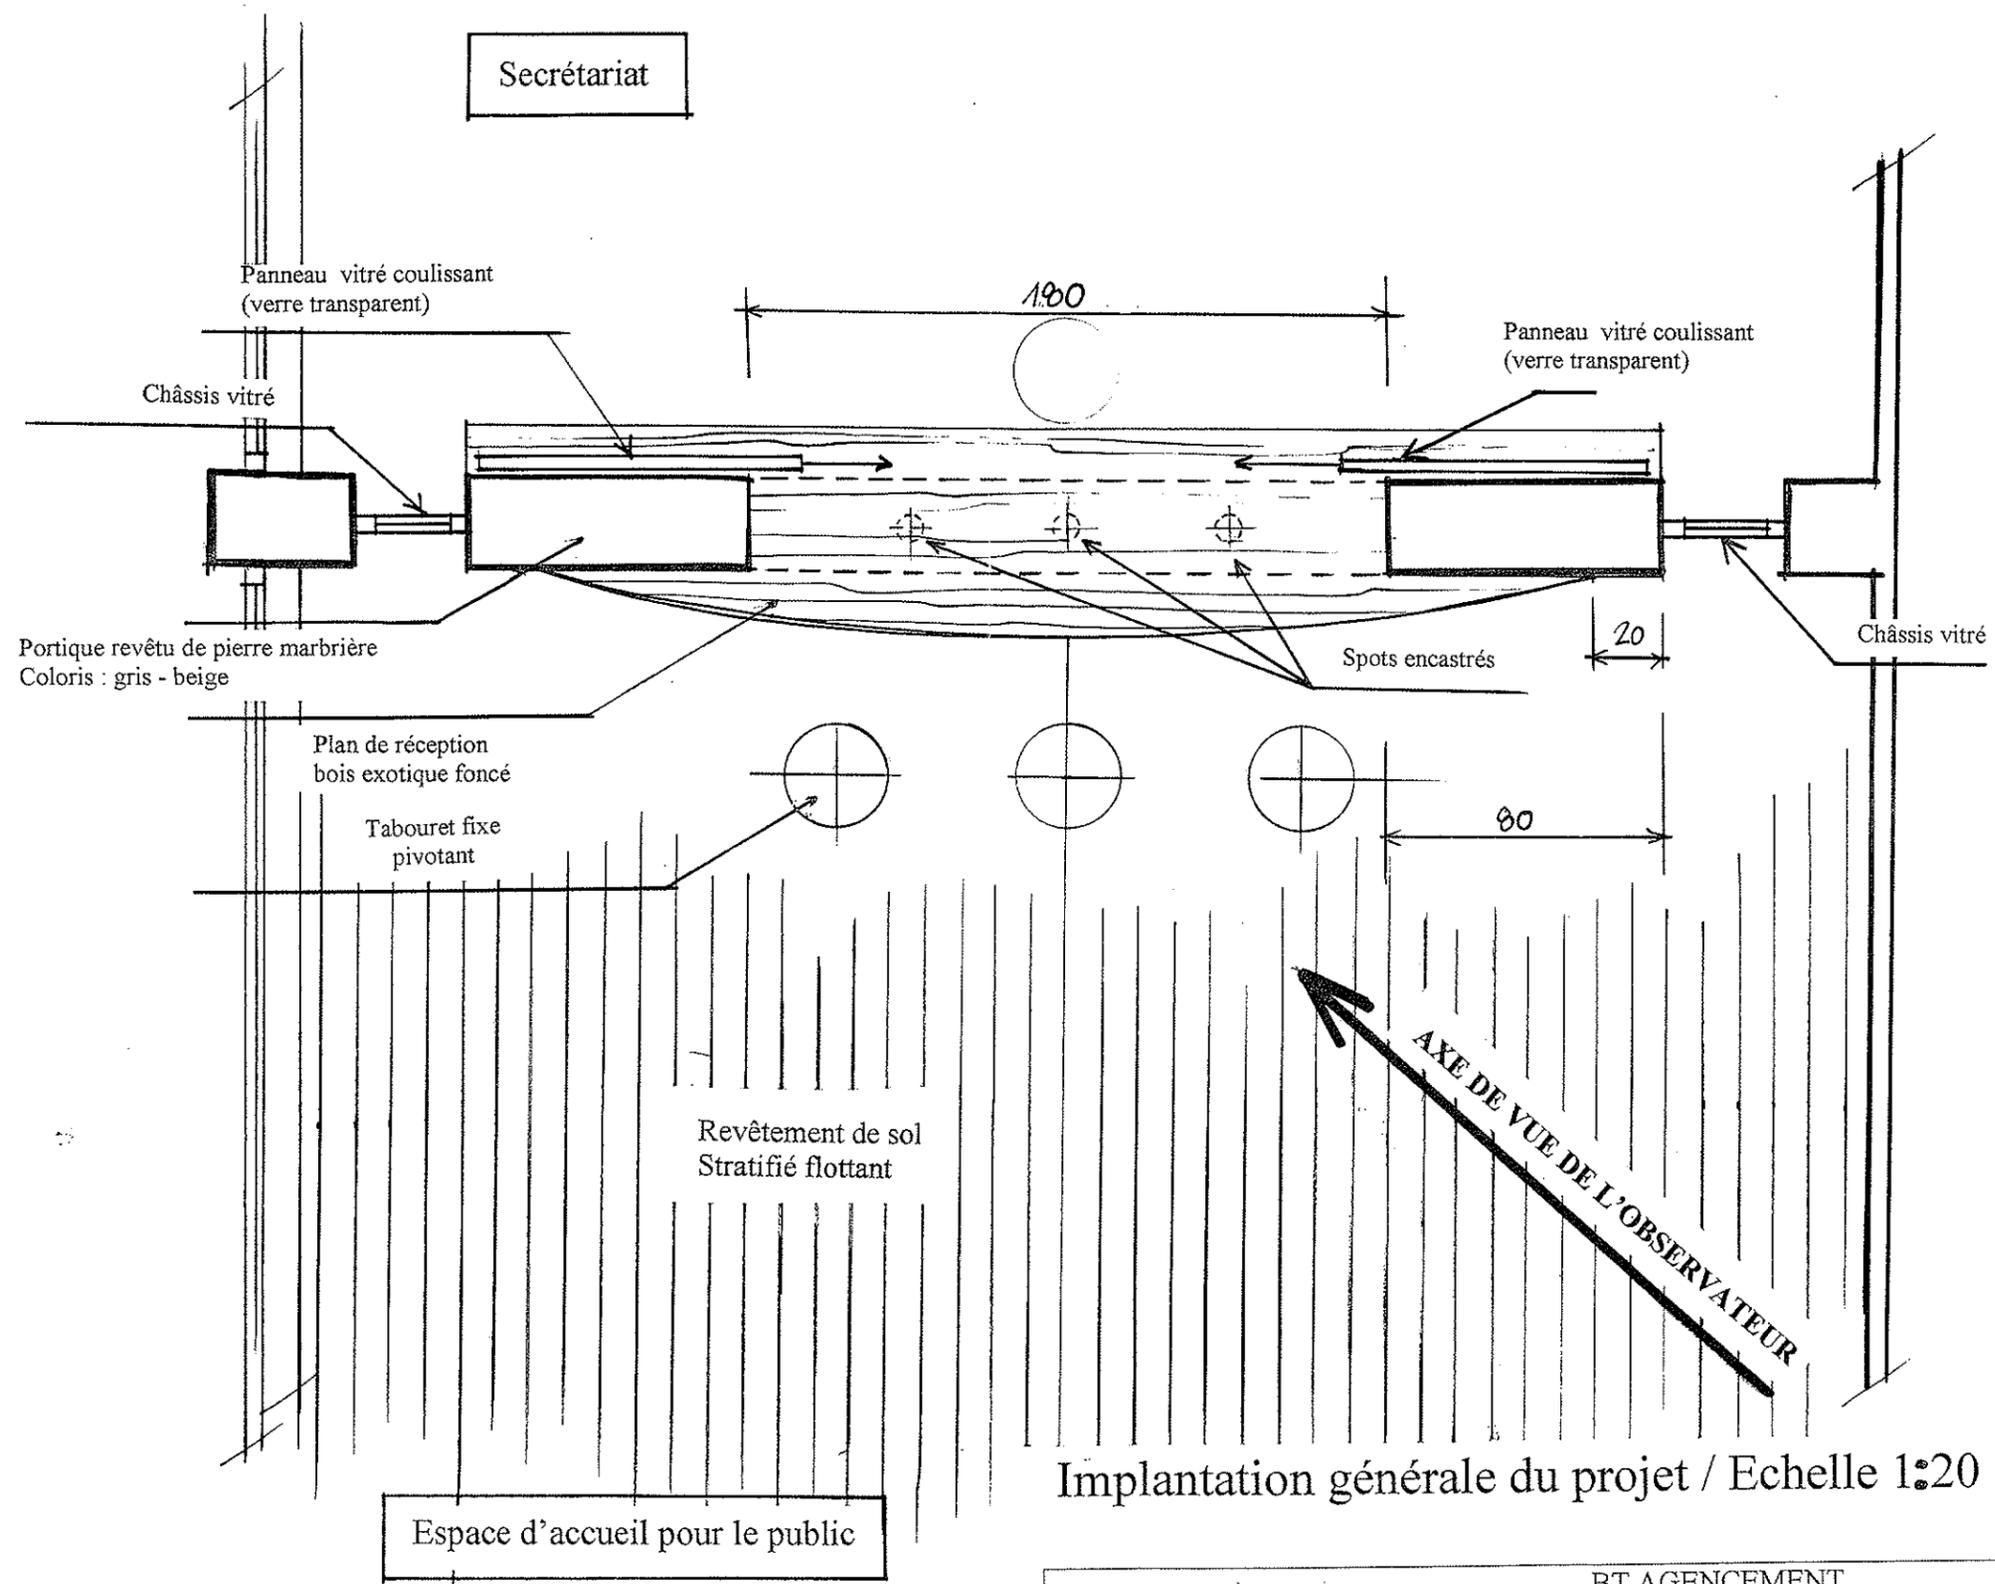

Implantation générale du projet / Echelle 1:20

BT AGENCEMENT		
Session 2007	Epreuve de dessin d'agencement	Epreuve B2
Coefficient : 3	Durée : 4 heures	Page : 3 / 5

AA

Vue de Face

Système de suspension des panneaux vitrés
(non défini)

Châssis vitré

Spots encastrés

Portique revêtu de pierre marbrière
Coloris : gris - beige

A

Panneau vitré coulissant
(verre transparent)

Châssis vitré

Plan de réception
bois exotique foncé

Plan de réception
bois exotique foncé

Tabouret fixe
pivotant

Ø 30

Ø 6

Tabouret fixe
pivotant

Habillage sous plan de réception :
tôle métallique revêtue de peinture laquée brillante
coloris bordeaux

Habillage sous plan de réception :
tôle métallique revêtue de peinture laquée brillante
coloris bordeaux


A

Echelle 1:20

Echelle 1:20

Echelle : 1 : 20

BT AGENCEMENT		
Session 2007	Epreuve de dessin d'agencement	Epreuve B2
Coefficient : 3	Durée : 4 heures	Page : 4 / 5

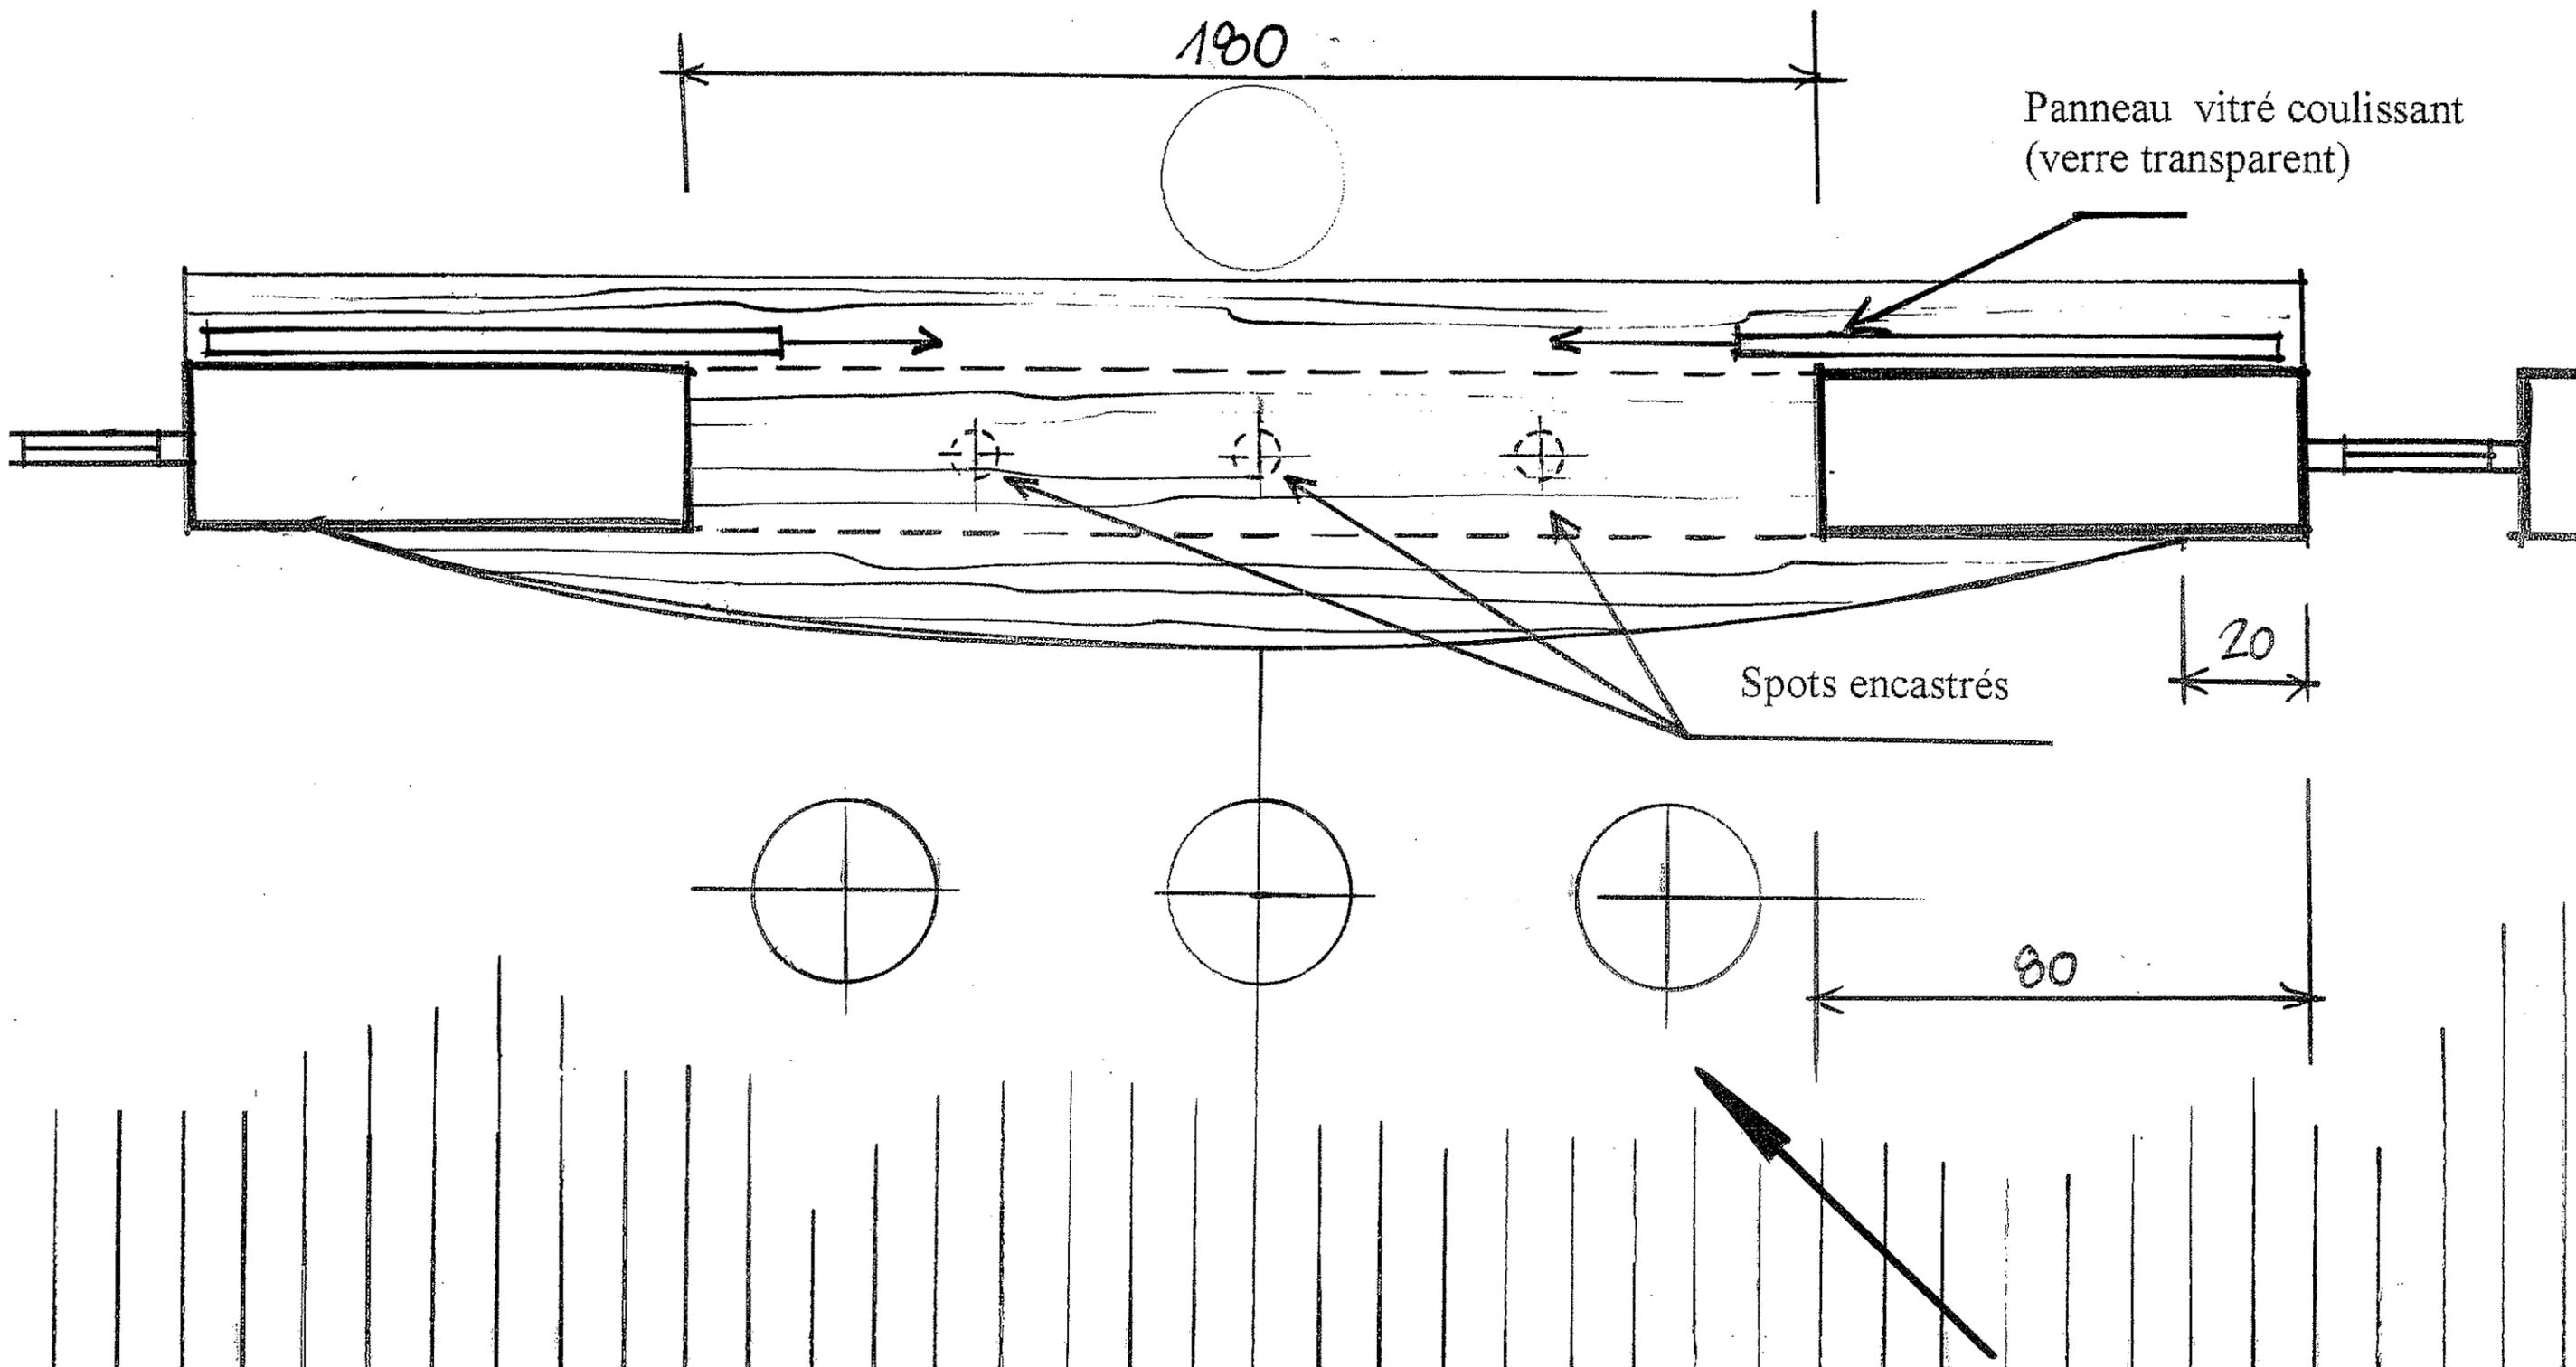

Implantation partielle : Elément principal / Echelle 1:10

BT AGENCEMENT		
Session 2007	Epreuve de dessin d'agencement	Epreuve B2
Coefficient : 3	Durée : 4 heures	Page : 5 / 5