
Dossier de plans APS

ECE LOMO	BREVET de TECHNICIEN SUPERIEUR E E C			Session 2008
	Epreuve U 41	Durée : 4 heures	Coef. 3	Feuille 35 /38

VILLE
Ecole Extension
Plan de l'extension Echelle 1/100ème

Nota :

Descentes d'EP : 4 U

Menuiseries Ext. :

- Fenêtre abattante 1,20 x 0,60 m,
- Chassis fixe 2,40 x 1,60 m,
- Chassis fixe 1,00 x 2,10 m,
- Porte vitrée 1 vantail, 1,40 x 2,10 m
- Porte 2 vantaux, 1,40 x 3,10 m


Localisation : Arts plastiques 5 U,
Bibliothèque 2 U,
Dortoir 5 U.

Localisation : Arts plastiques 1 U.

Localisation : Dortoir 3 U.

Localisation : Dortoir 2 U.

Localisation : Couloir 1 U.

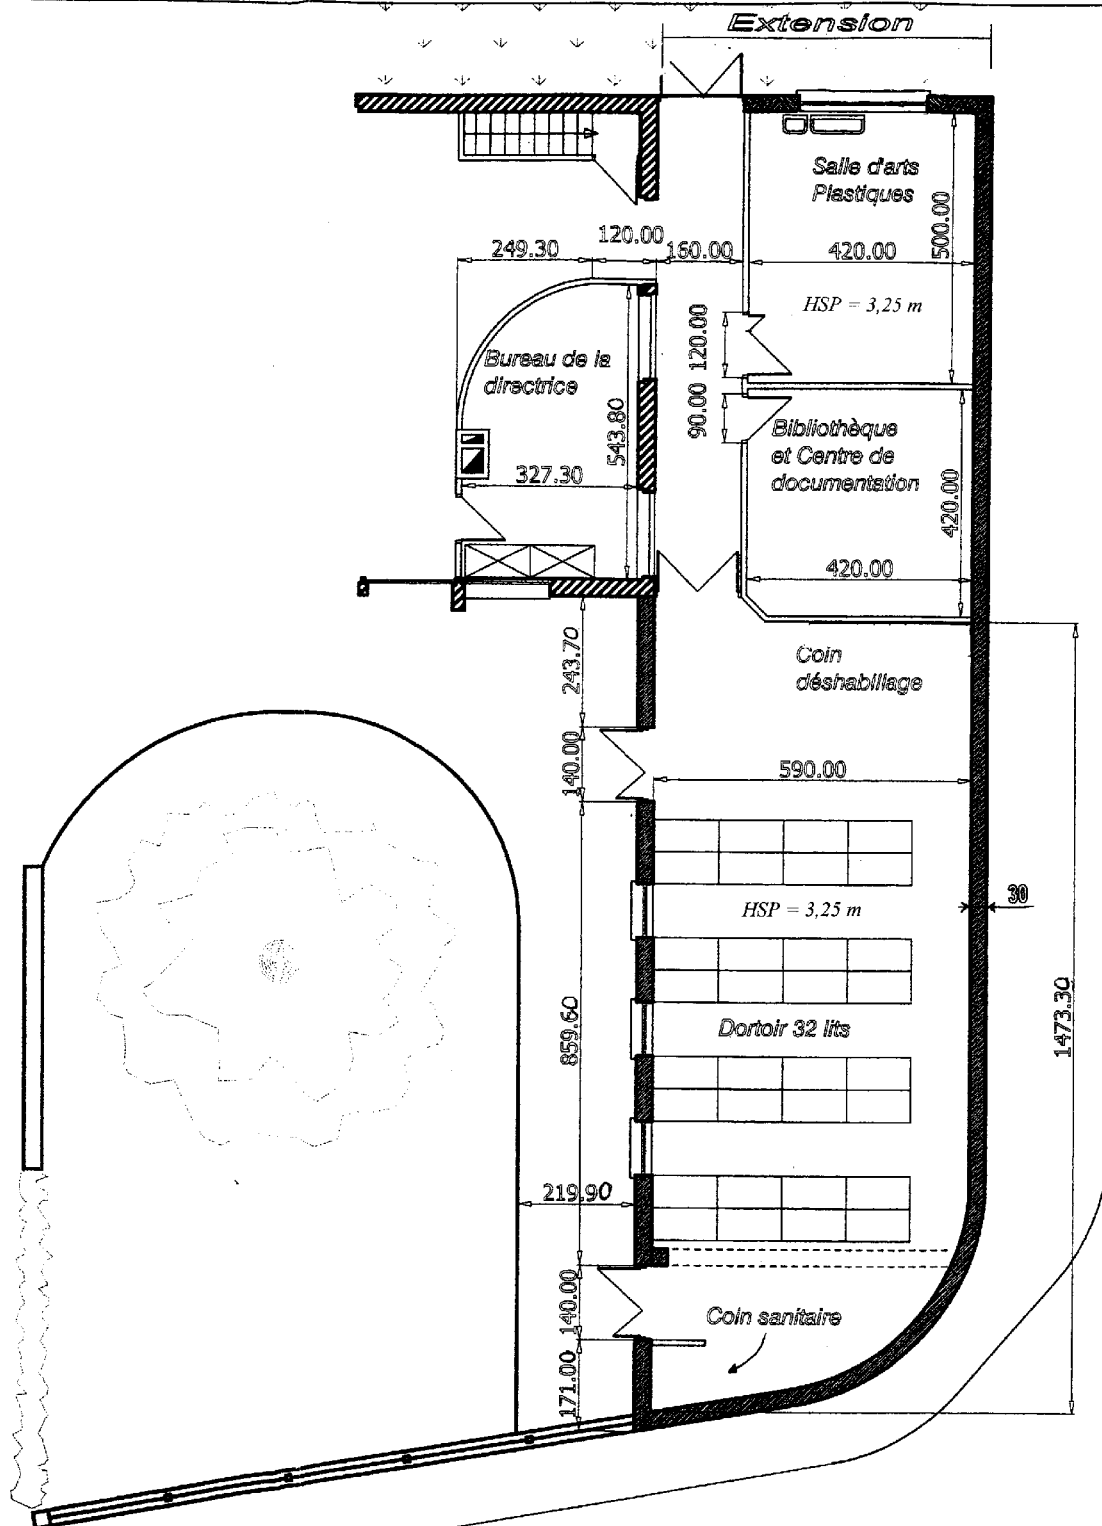


Place Léon Blum

SUJET ECE C.OMIO	BREVET de TECHNICIEN SUPERIEUR E.E.C	Session 2008
	Epreuve U 41	Feuille 36/38
Durée : 4 heures		Coef. 3

VILLE DE


**Ecole
Extension**

Façades
Etat projeté
Echelle 1/100ème

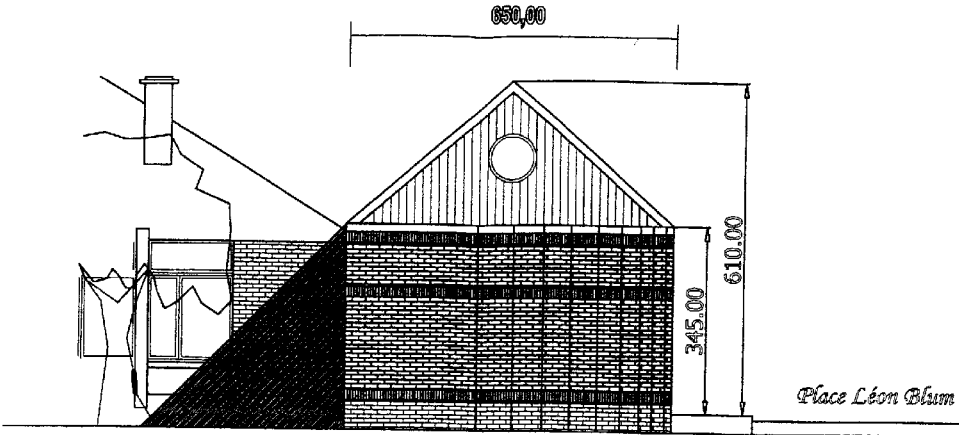

Façade sur rue Eugène Varlin (échelle non respectée)

Extension

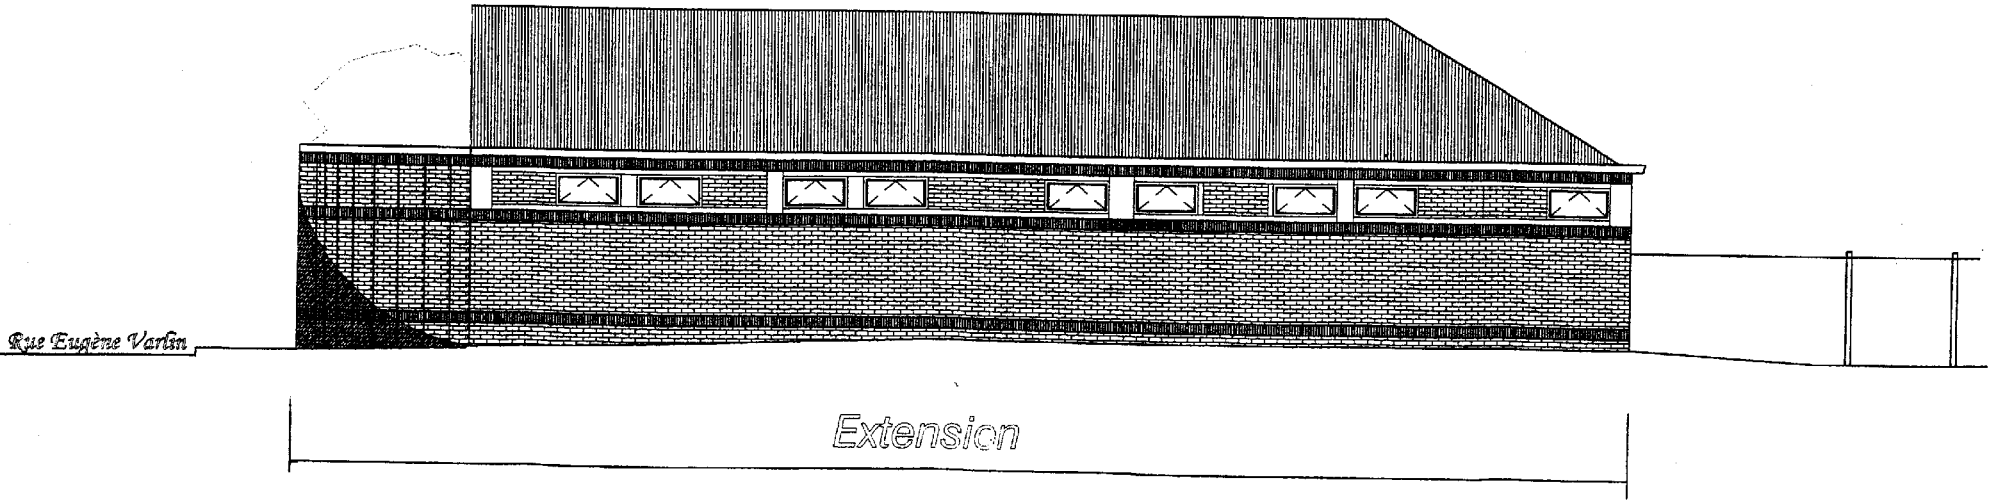

Façade latérale sur place Léon blum

SUJET ECE COMD	BREVET de TECHNICIEN SUPERIEUR E E C			Session 2008
	Epreuve U 41	Durée : 4 heures	Coef. 3	Feuille 37/38

VILLE DE


**Ecole
Extension**

Façades
Etat projeté
Echelle 1/100ème



Façade arrière (échelle non respectée)

Extension

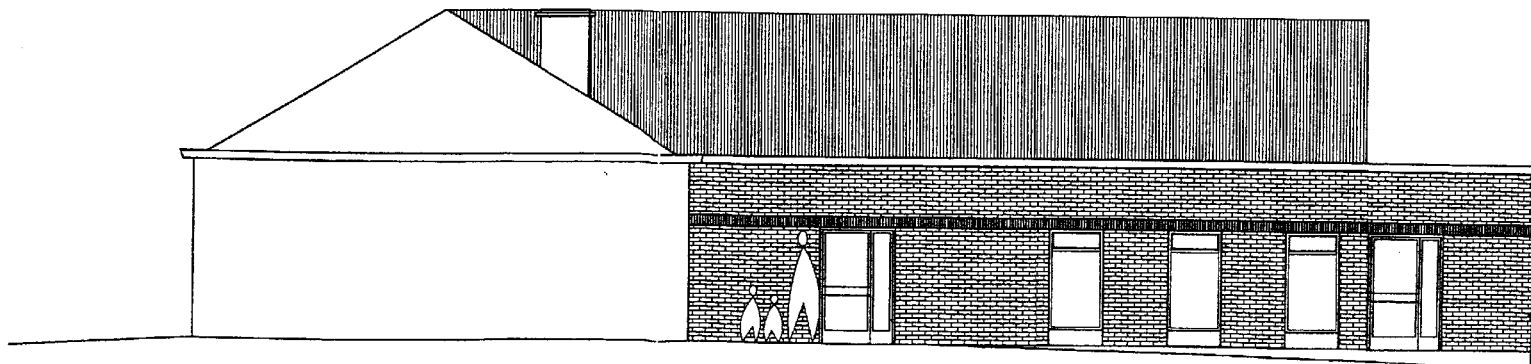

Façade latérale

SUJET ECE COMD	BREVET de TECHNICIEN SUPERIEUR E E C		Session 2008
	Epreuve U 41	Durée : 4 heures	Coef. 3