

B.T.S

Aménagement - Finition

SESSION 2008

Documents Techniques

DT1 :VUE EN PLANS, COUPES et CCTP

DT 1.1	Vue en plan Rez de chaussée	Page 16
DT 1.2	Vue en plan R + 1	Page 17
DT 1.3	Vue en plan R + 2	Page 18
DT 1.4	Coupe AA	Page 19
DT 1.5	Extrait du C.C.T.P.	Pages 20-24

DT2 :ETUDE THERMIQUE


DT 2.1 :	Extrait RT 2000 – Coefficient Ubât-ref	Pages 25-26
DT 2.2:	Extrait RT 2000 – Coefficient Ubât	Pages 27-28
DT 2.3 :	Extrait RT2000 – Coefficients de déperditions surfaciques	Page 29
DT 2.4:	Extrait RT2000 – Coefficients de déperditions linéiques	Pages 30-31
DT 2.5 :	Tableau des résistances thermiques des échanges superficiels	Page 32
DT 2.6 :	Conductivité thermique des matériaux du bâtiment	Page 32

DT3 :ETUDE ACOUSTIQUE

DT 3.1 :	Extrait de la Norme Française NF EN ISO 717-1	Pages 33-34
DT 3.2 :	Fiches techniques	Pages 35-36


DT4 :CARACTERISTIQUES DES MATERIAUX

DT 4.1 :	Fiches Techniques	Pages 37-41
DT 4.2	Extrait du DTU 53.2	Pages 42-43
DT 4.3	Extrait du tableau des classements UPEC	Pages 44-45
DT 4.4	Extrait du DTU53.2 Revêtements de sols plastiques collés	Pages 46-47

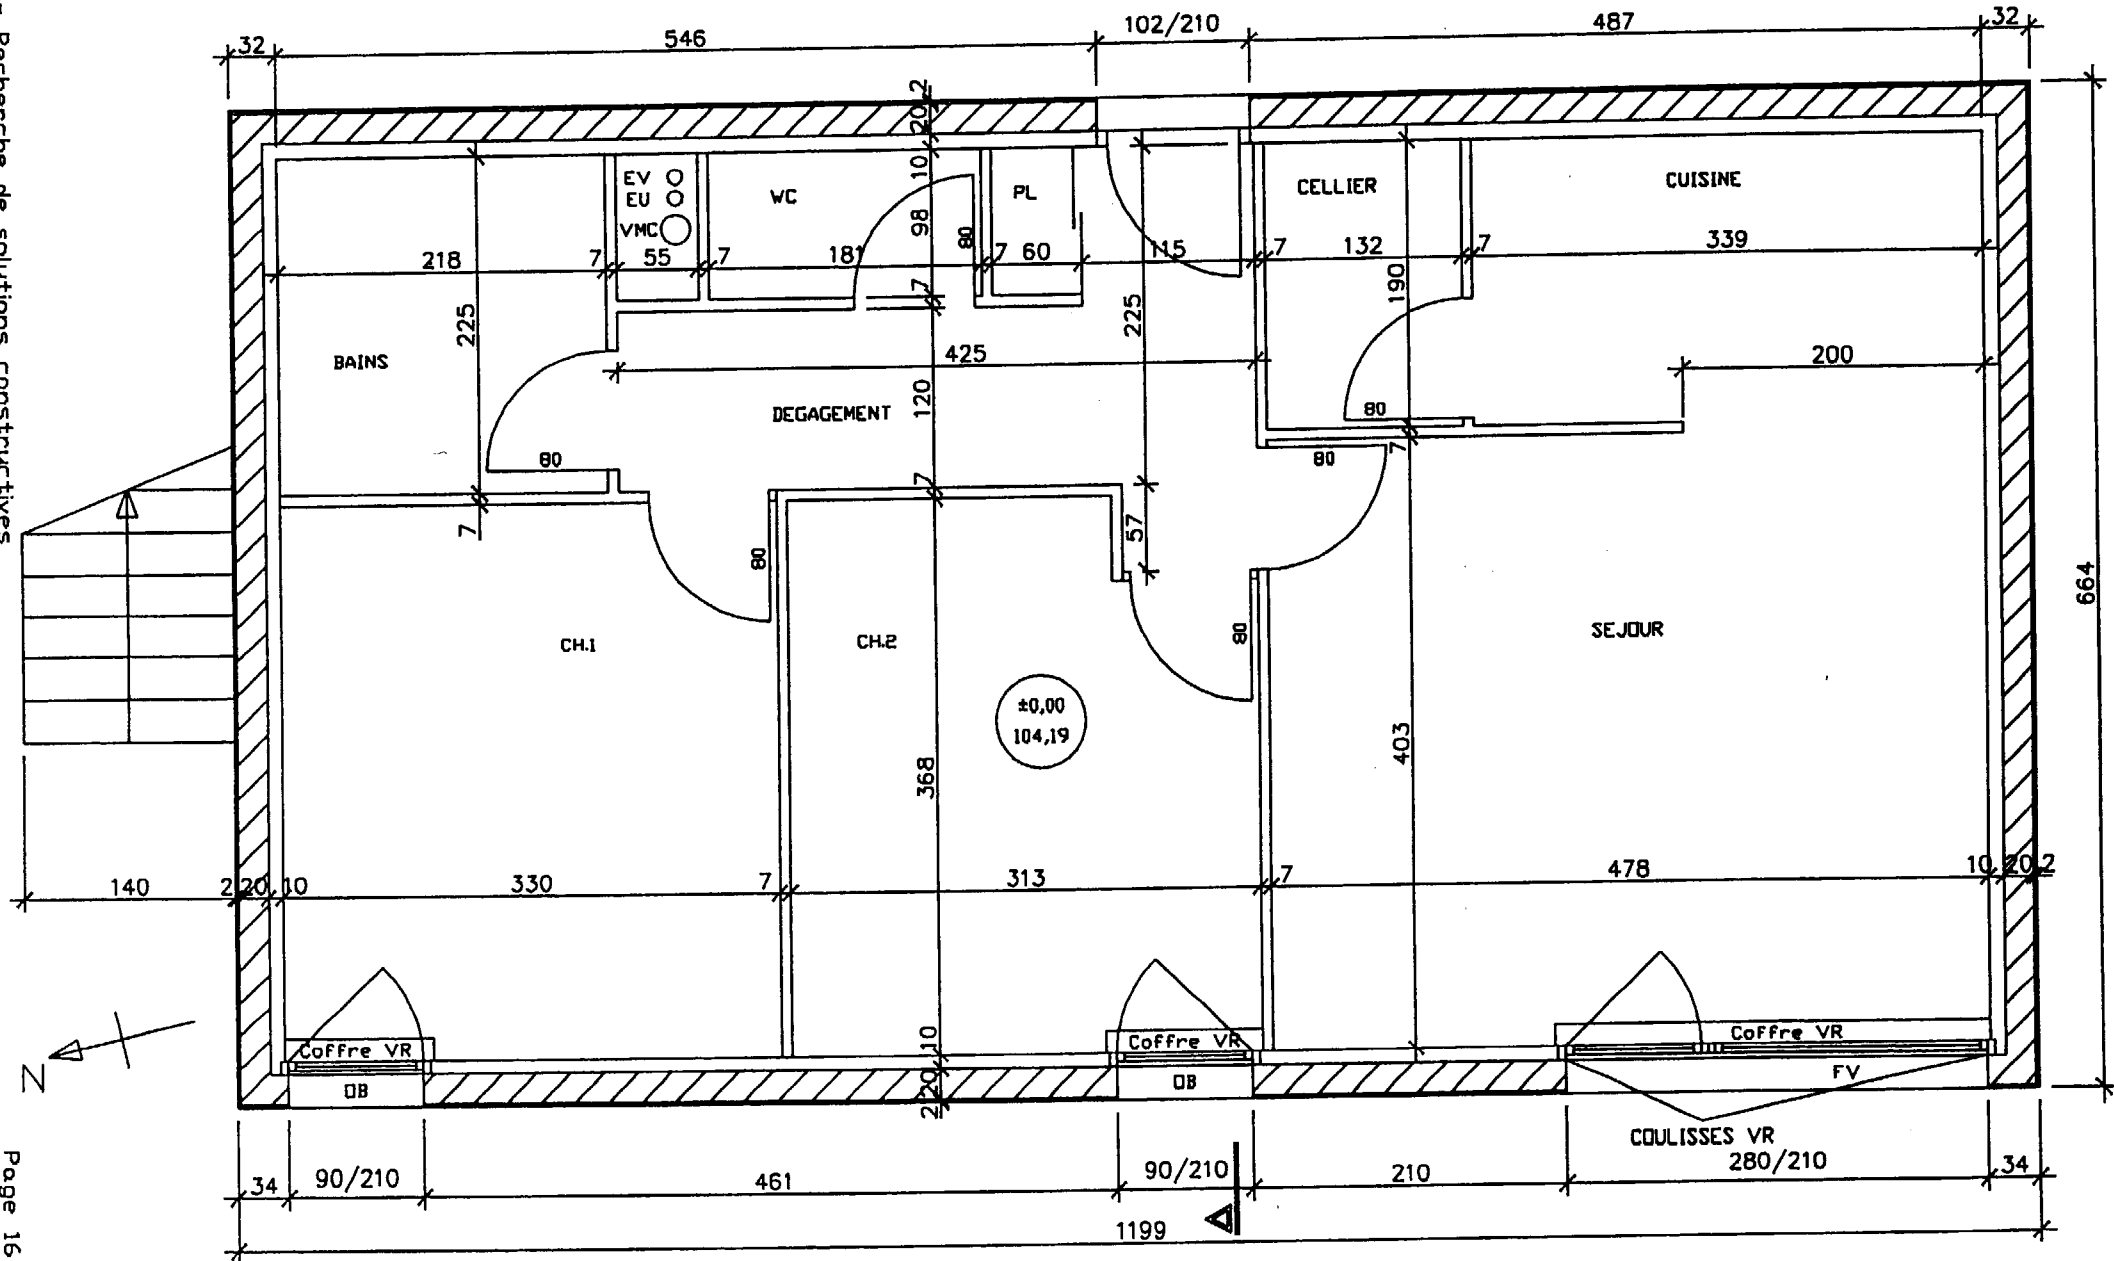





US2 - Recherche de solutions constructives

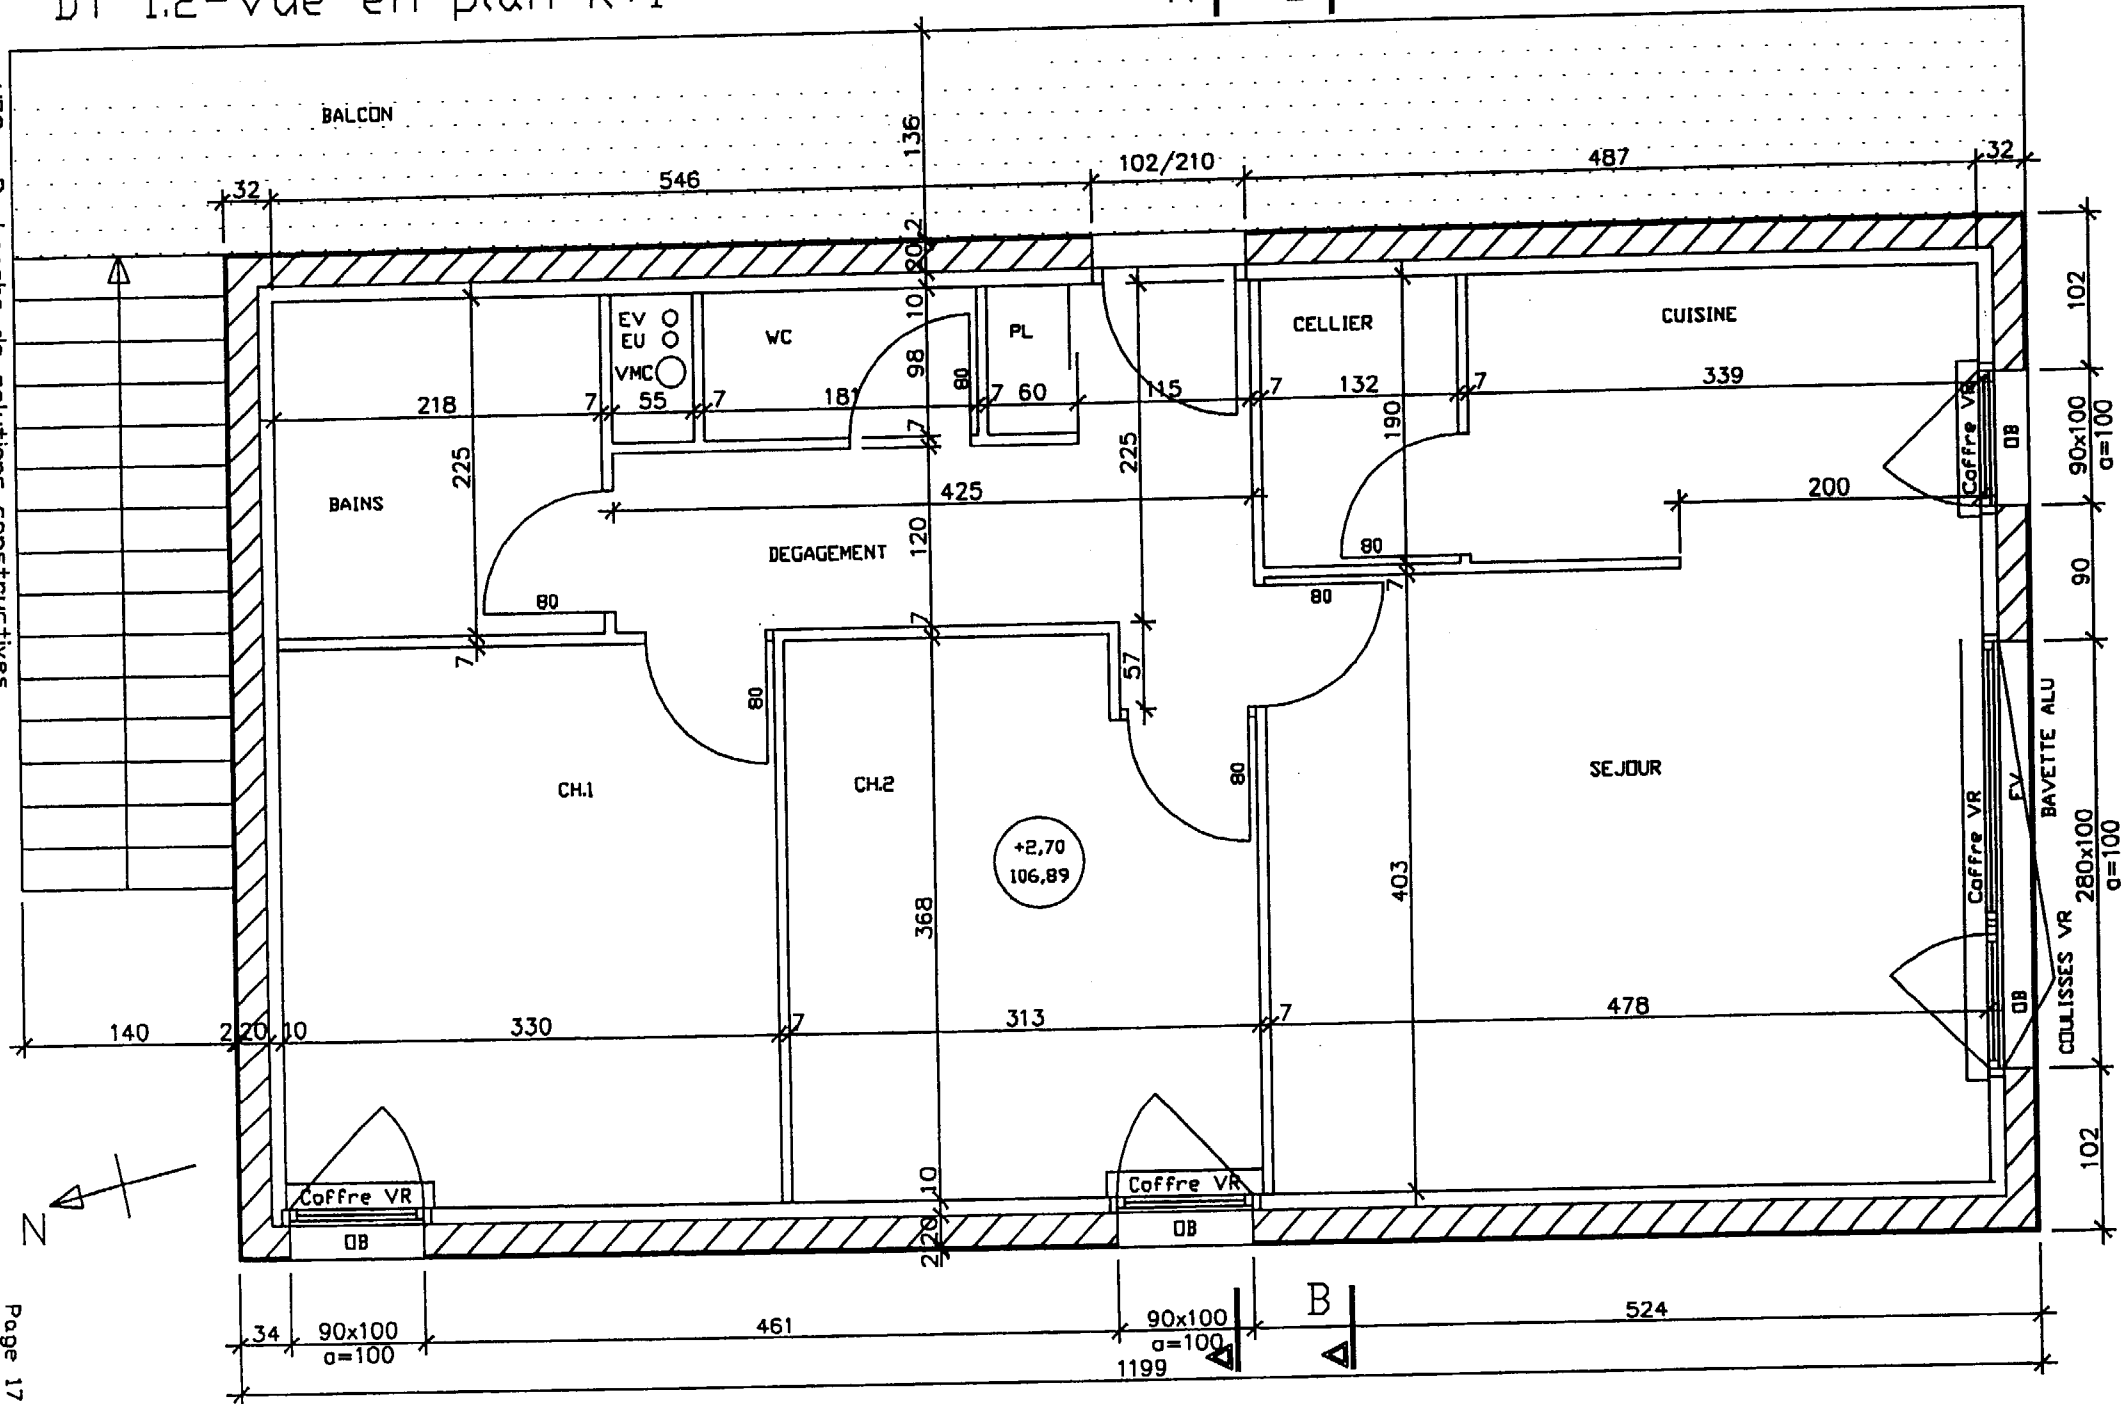



U52 - Recherche de solutions constructives

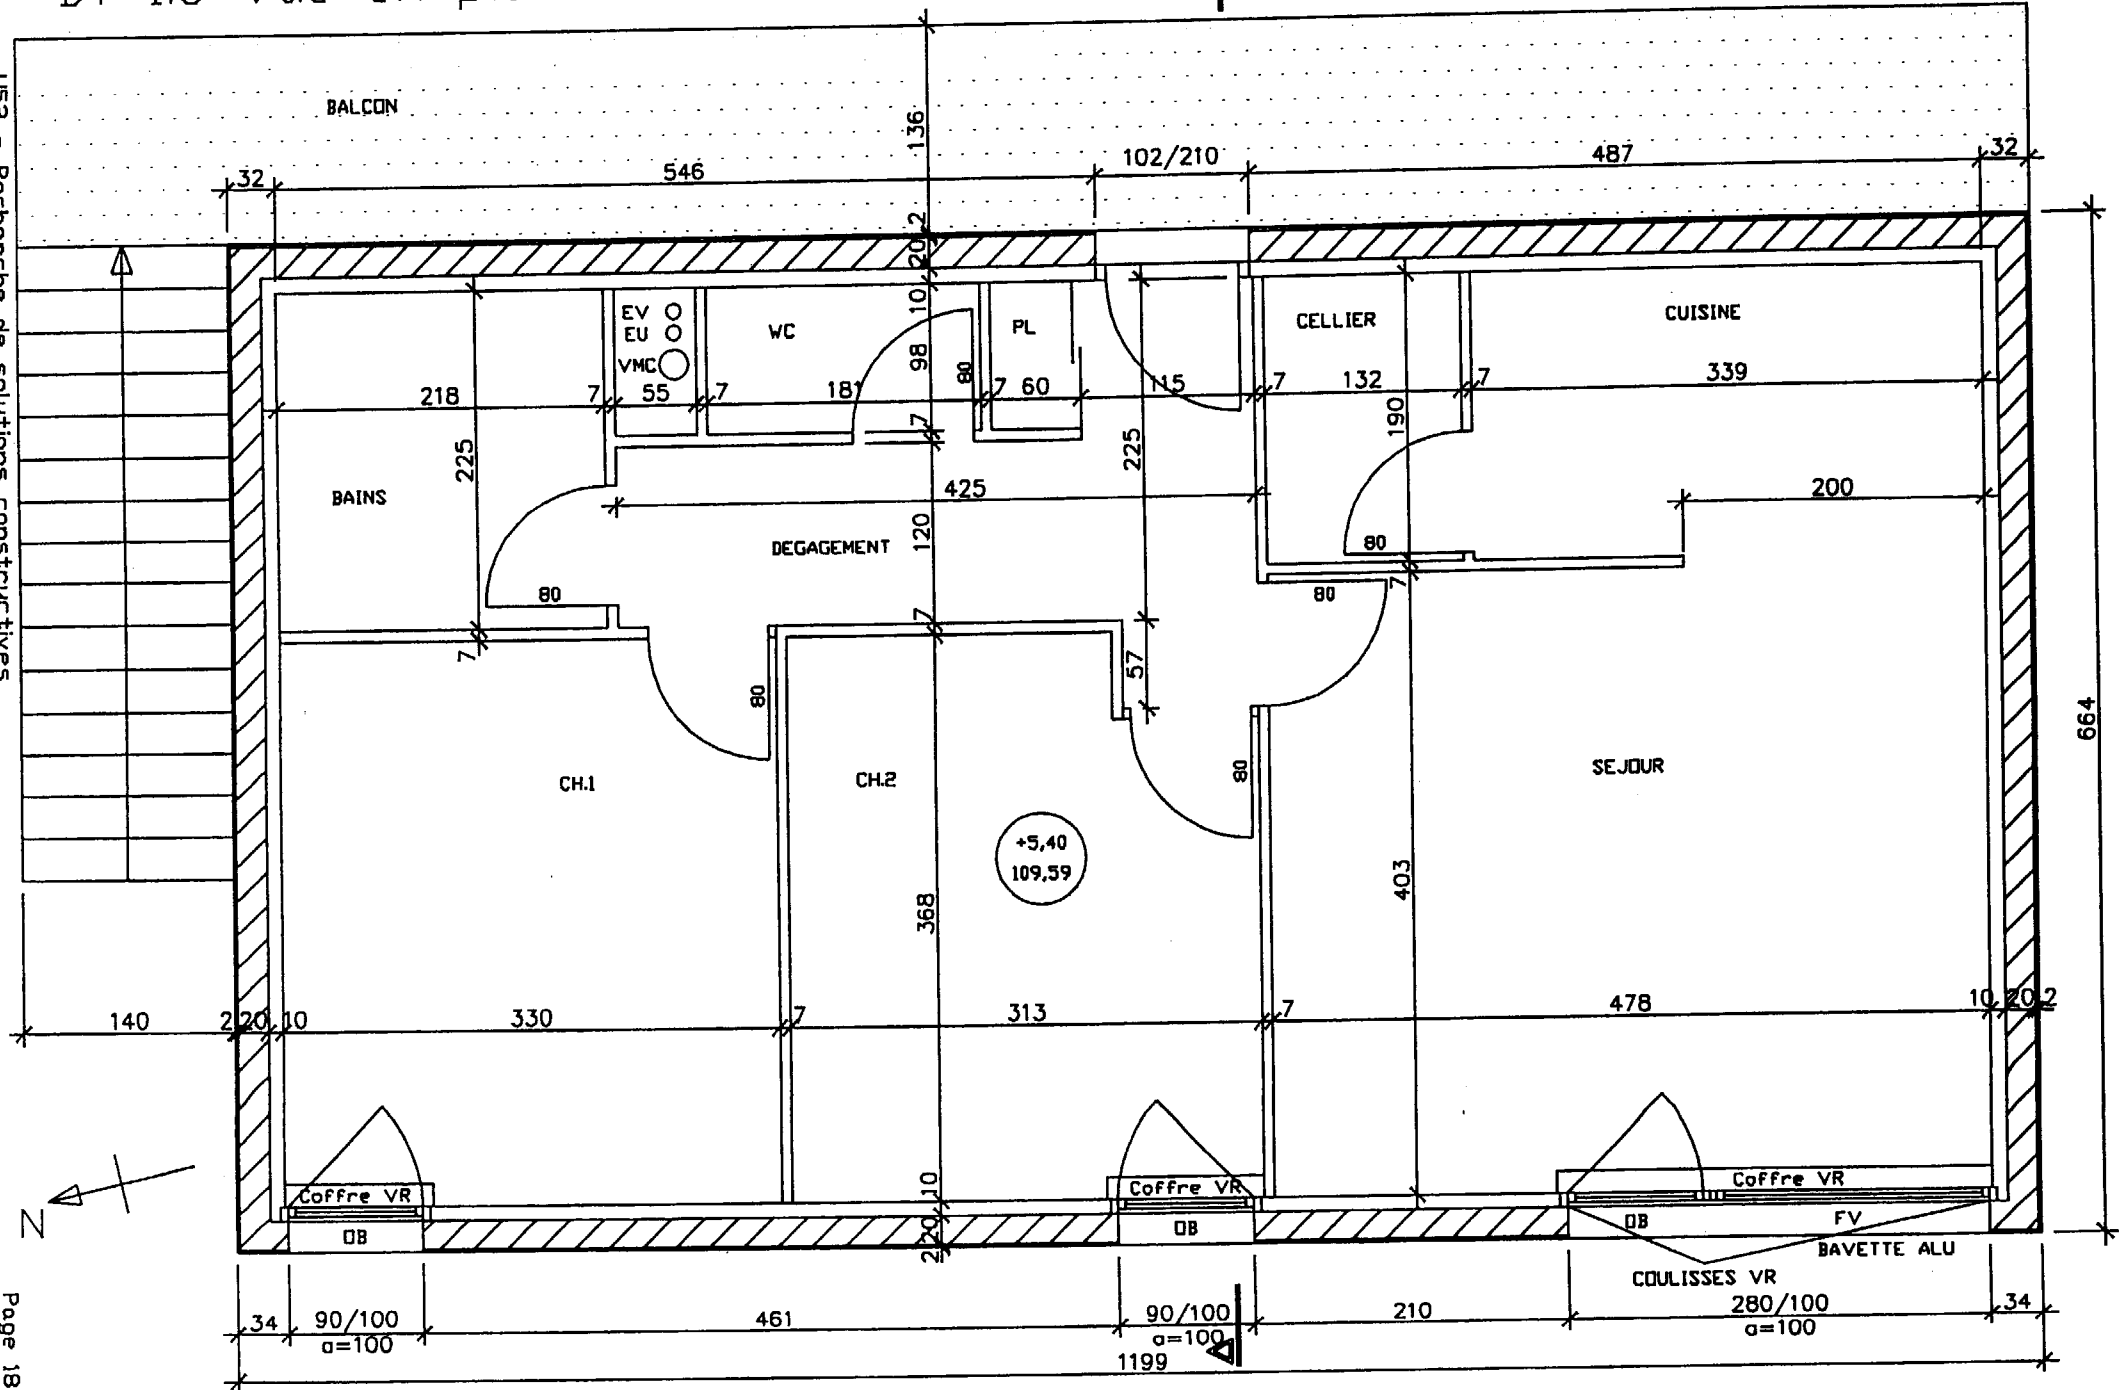

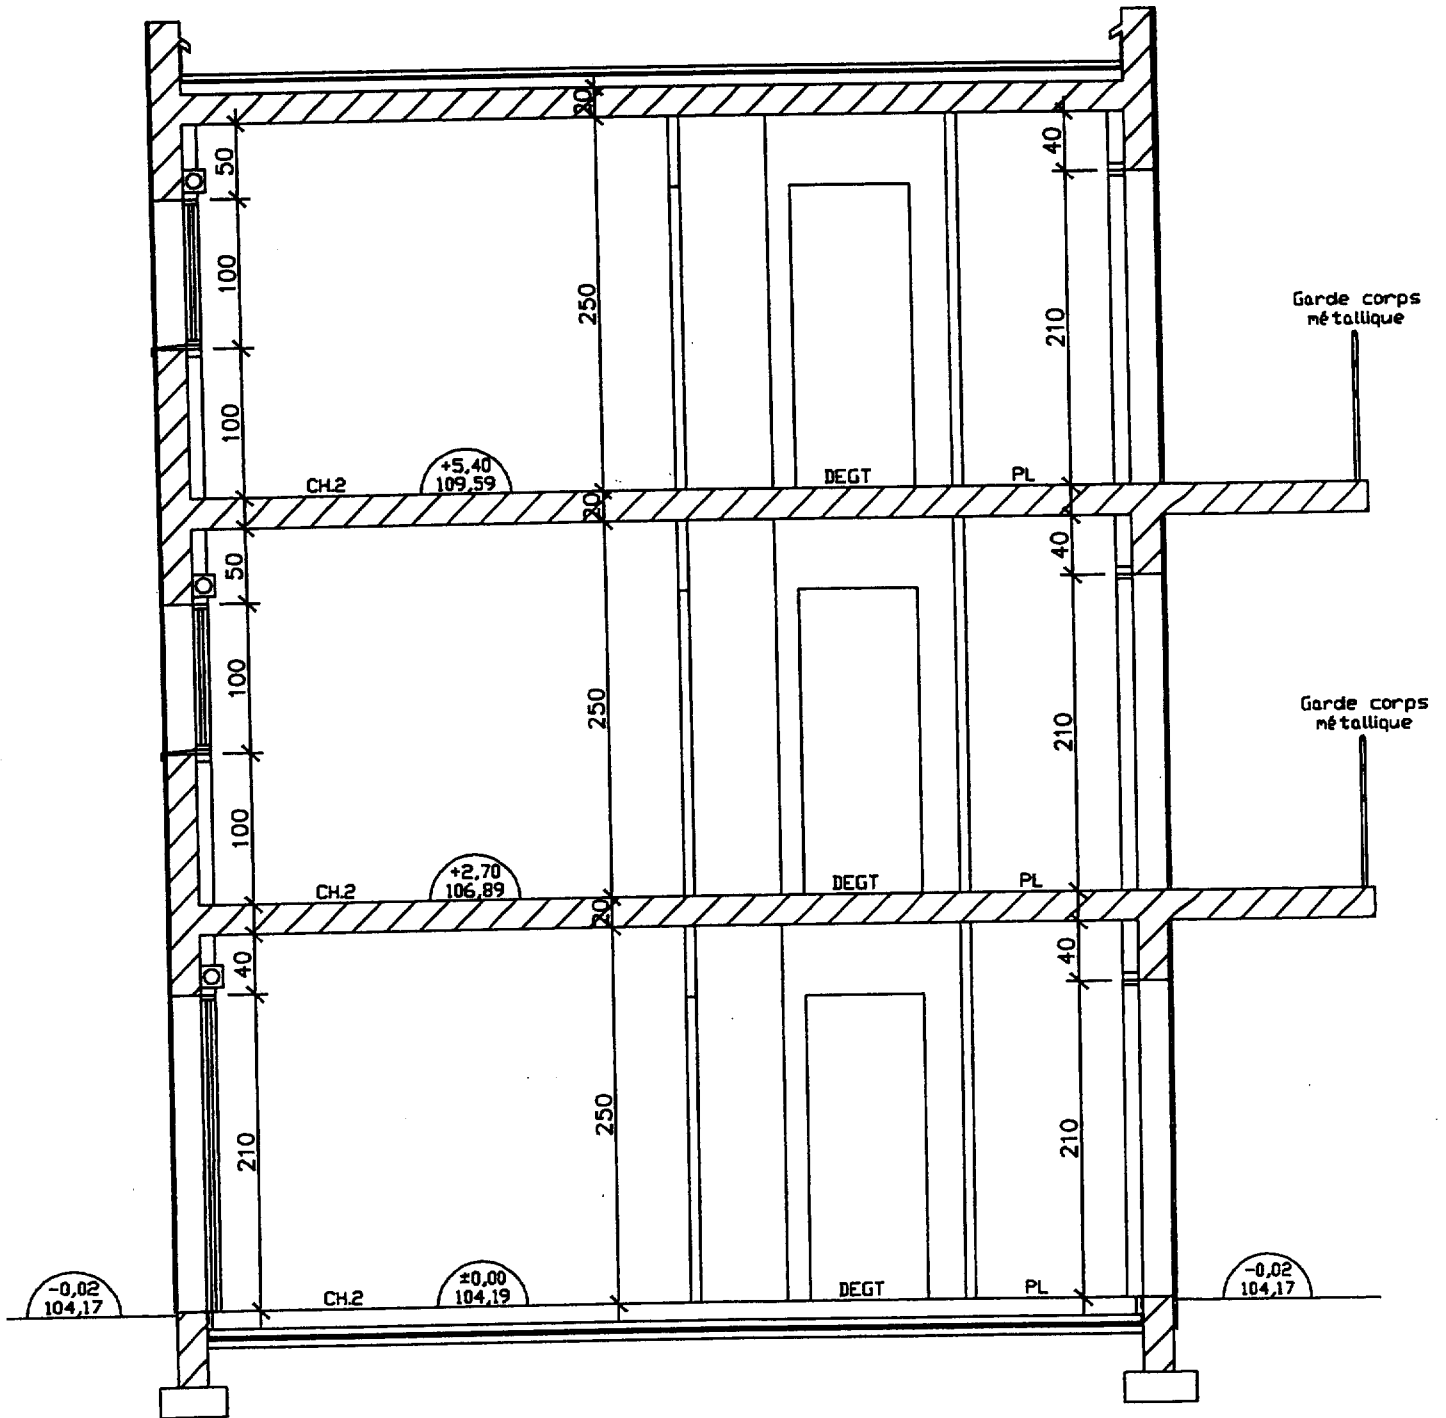

AFE5RSC