

SESSION : 2008

# BEP TRAVAUX PUBLICS

DOMINANTE  
CONSTRUCTION EN CANALISATIONS

EP2

DOSSIER TECHNIQUE

COMPOSITION DU DOSSIER
DT1 Page de garde
DT2 Plan du réseau AEP
DT3 Plan du réseau AEP
DT4 Plan de détails

B.E.P Travaux Publics Dominante Construction en Canalisations	Durée: 4h	DT 1
EP2 Analyse d'un dossier et rédaction d'un mode opératoire	Coefficient : 6	




Direction Départementale de l'Agriculture et de la Forêt de l'Ain  
 4 Bd Voltaire 01012 Bourg en Bresse cedex  
 Service des équipements ruraux

COMMUNE DE CONFORT

AEP


RENFORCEMENT DE LA MULAZ

1/500

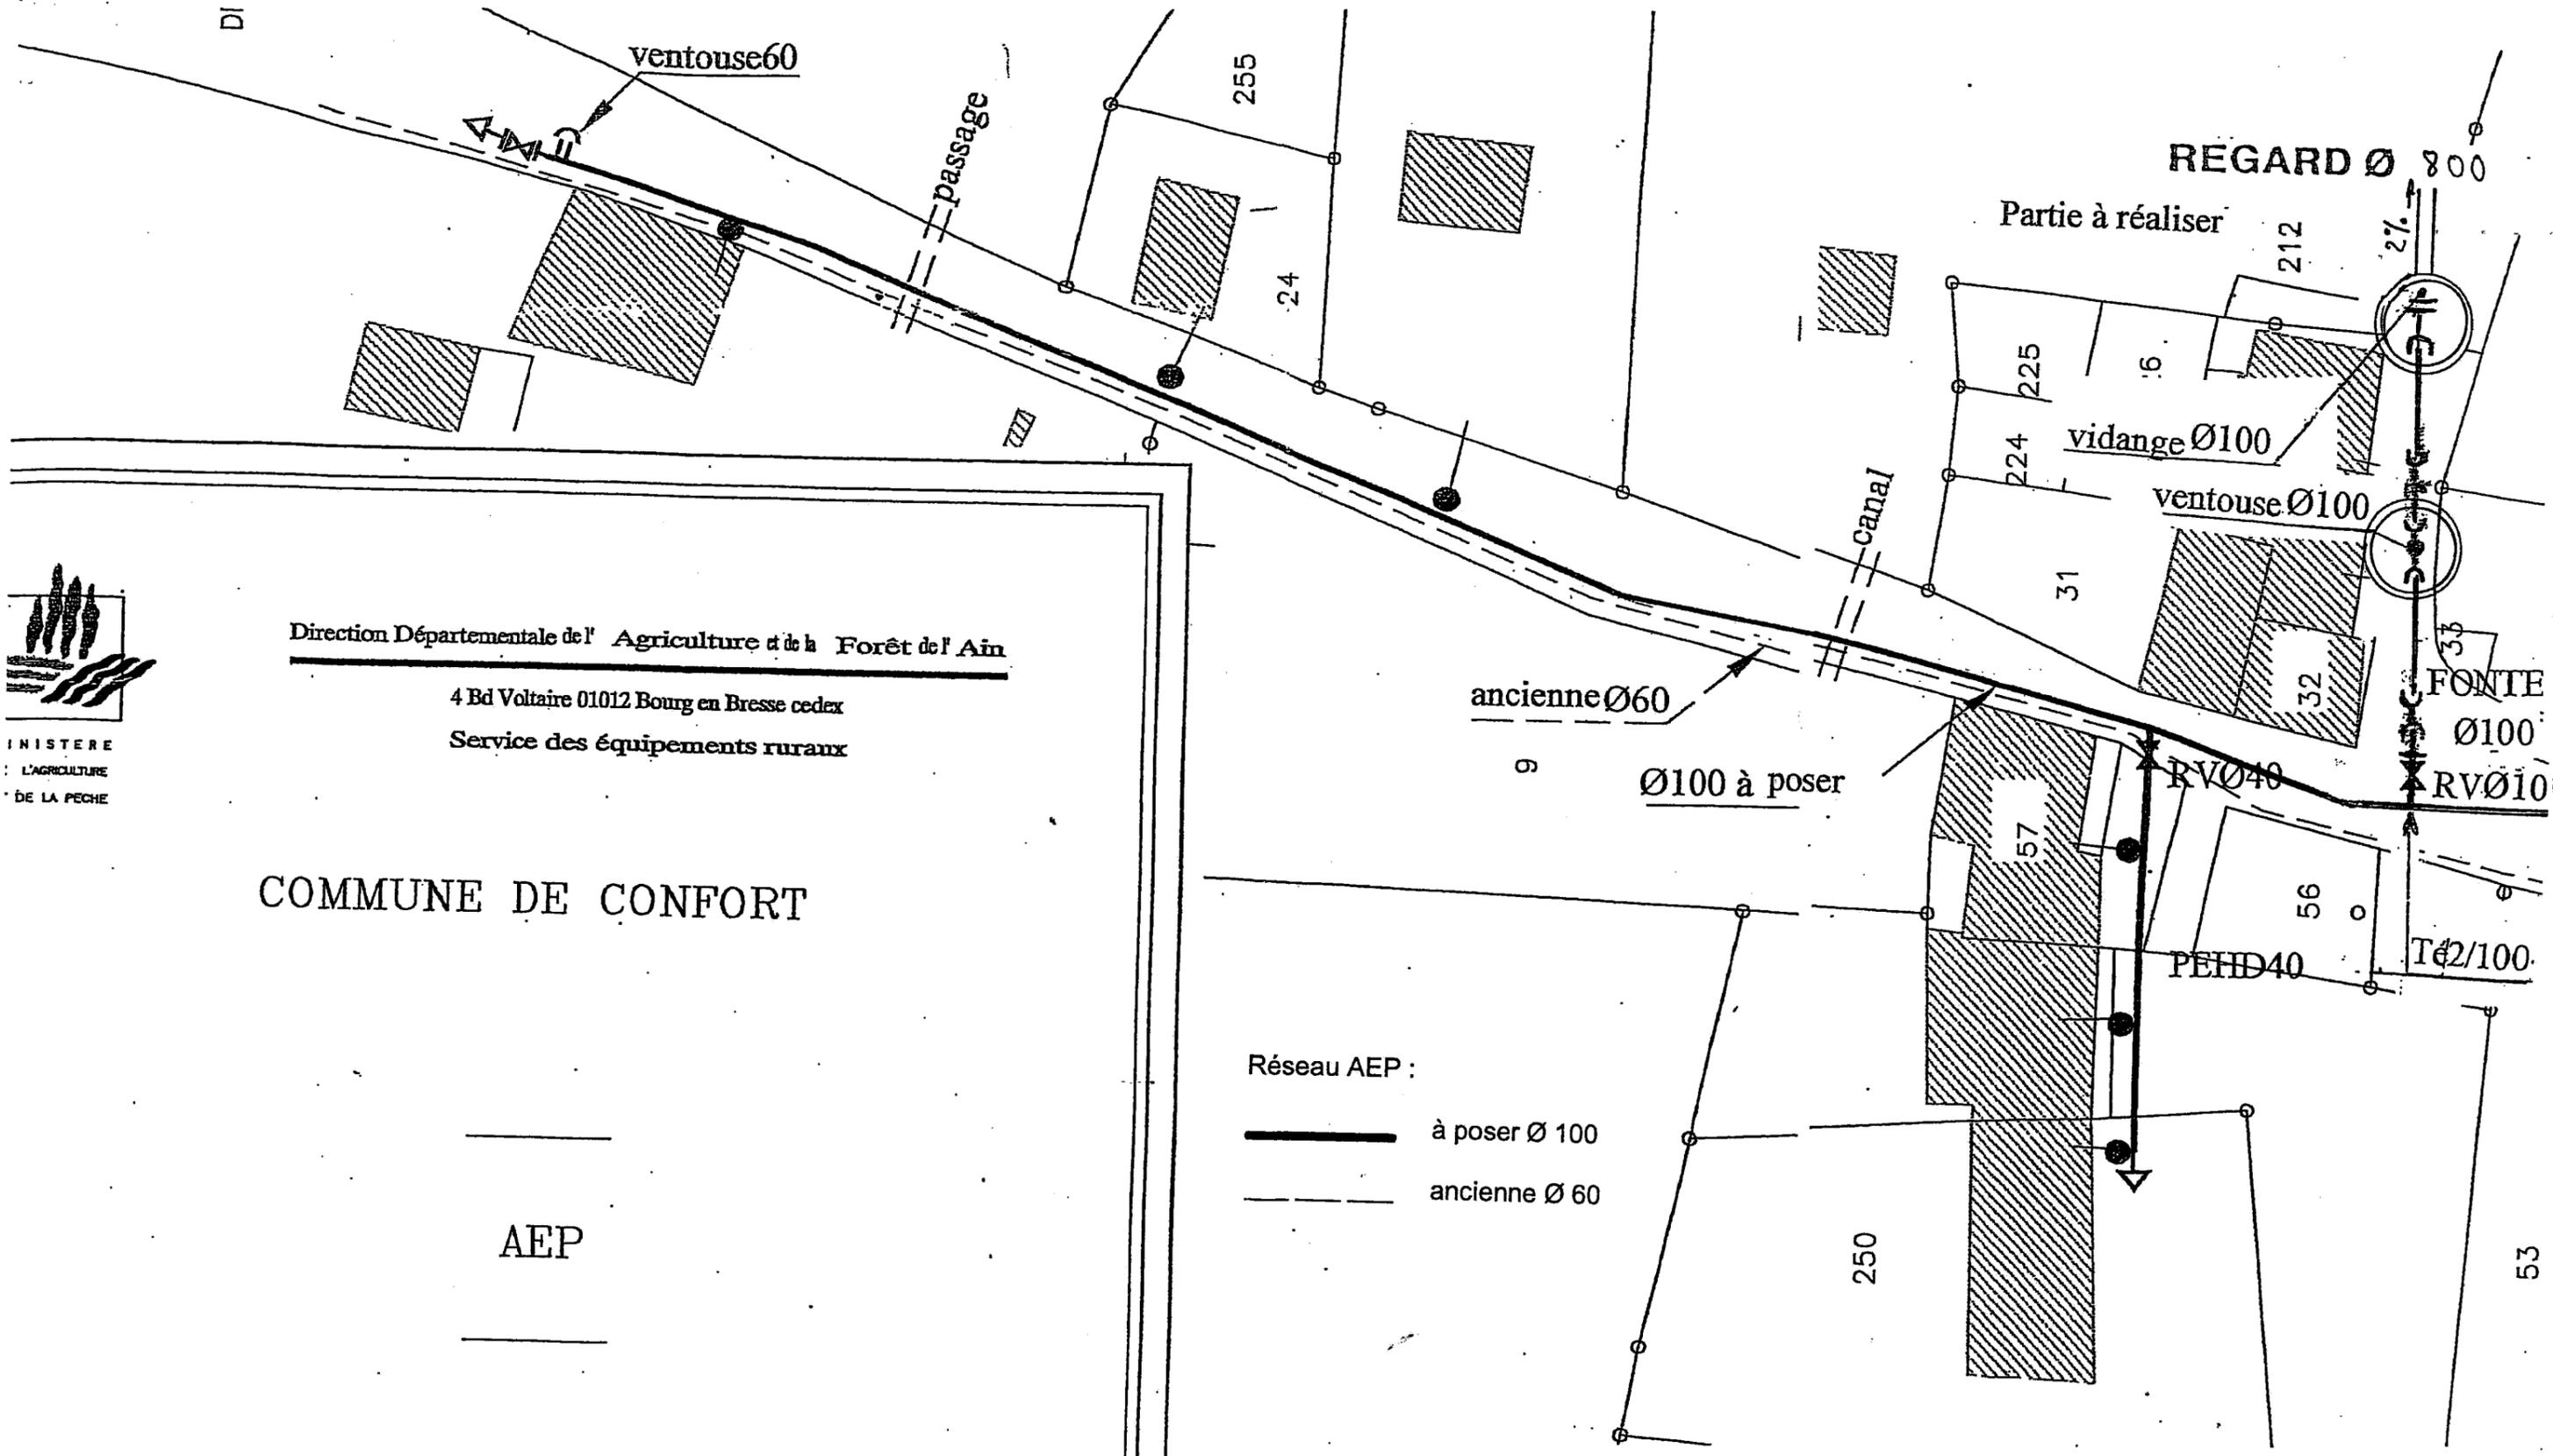

Réseau AEP :  
 ——— à poser Ø 100  
 - - - ancienne Ø 60



B.E.P. Travaux Publics		Session 2008		DT2
dominante: Construction en Canalisations T.P.				
Epreuve: EP2 - Analyse d'un dossier et rédaction d'un mode opératoire.		Durée: 4 heures	Coef: 6	

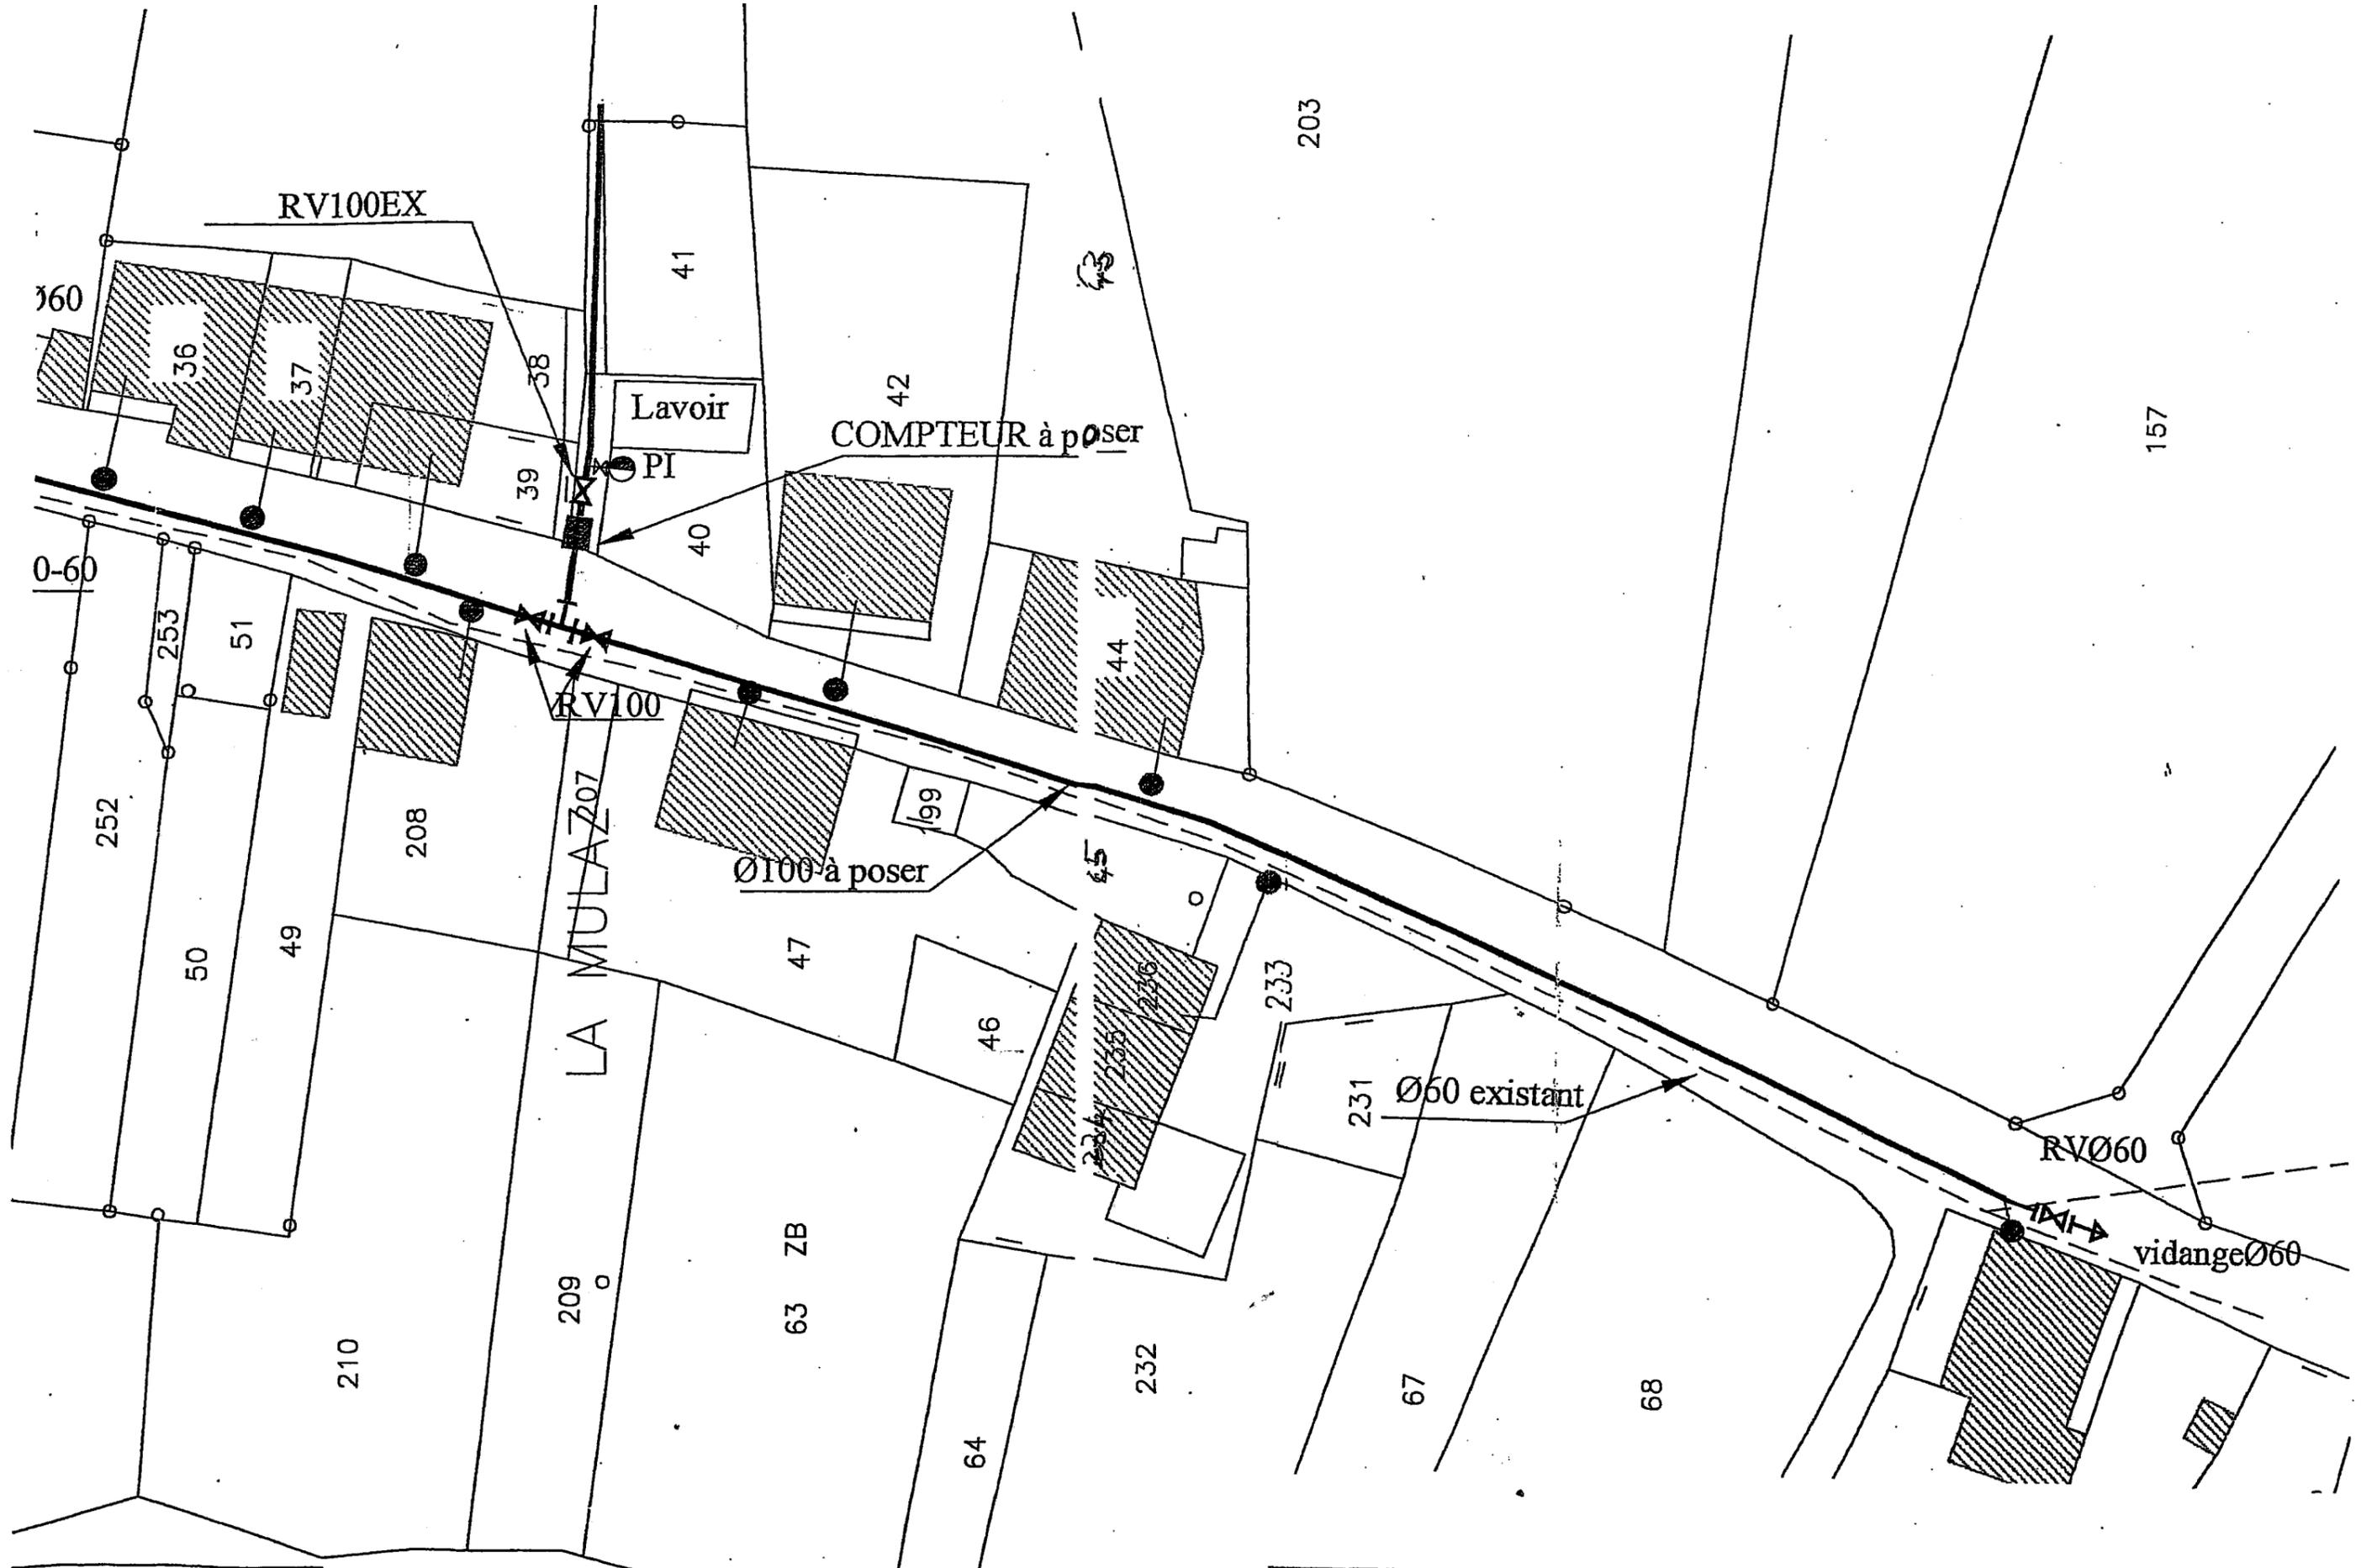

R.D. n. 14A

<b>B.E.P. Travaux Publics</b> dominante: <b>Construction en Canalisations T.P.</b>		Session 2008		<b>DT 3</b>
Epreuve: <b>EP2 - Analyse d'un dossier et rédaction d'un mode opératoire.</b>		Durée: 4 heures	Coef.: 6	

**PLAN DE DETAILS**  
(représentation sans échelle)

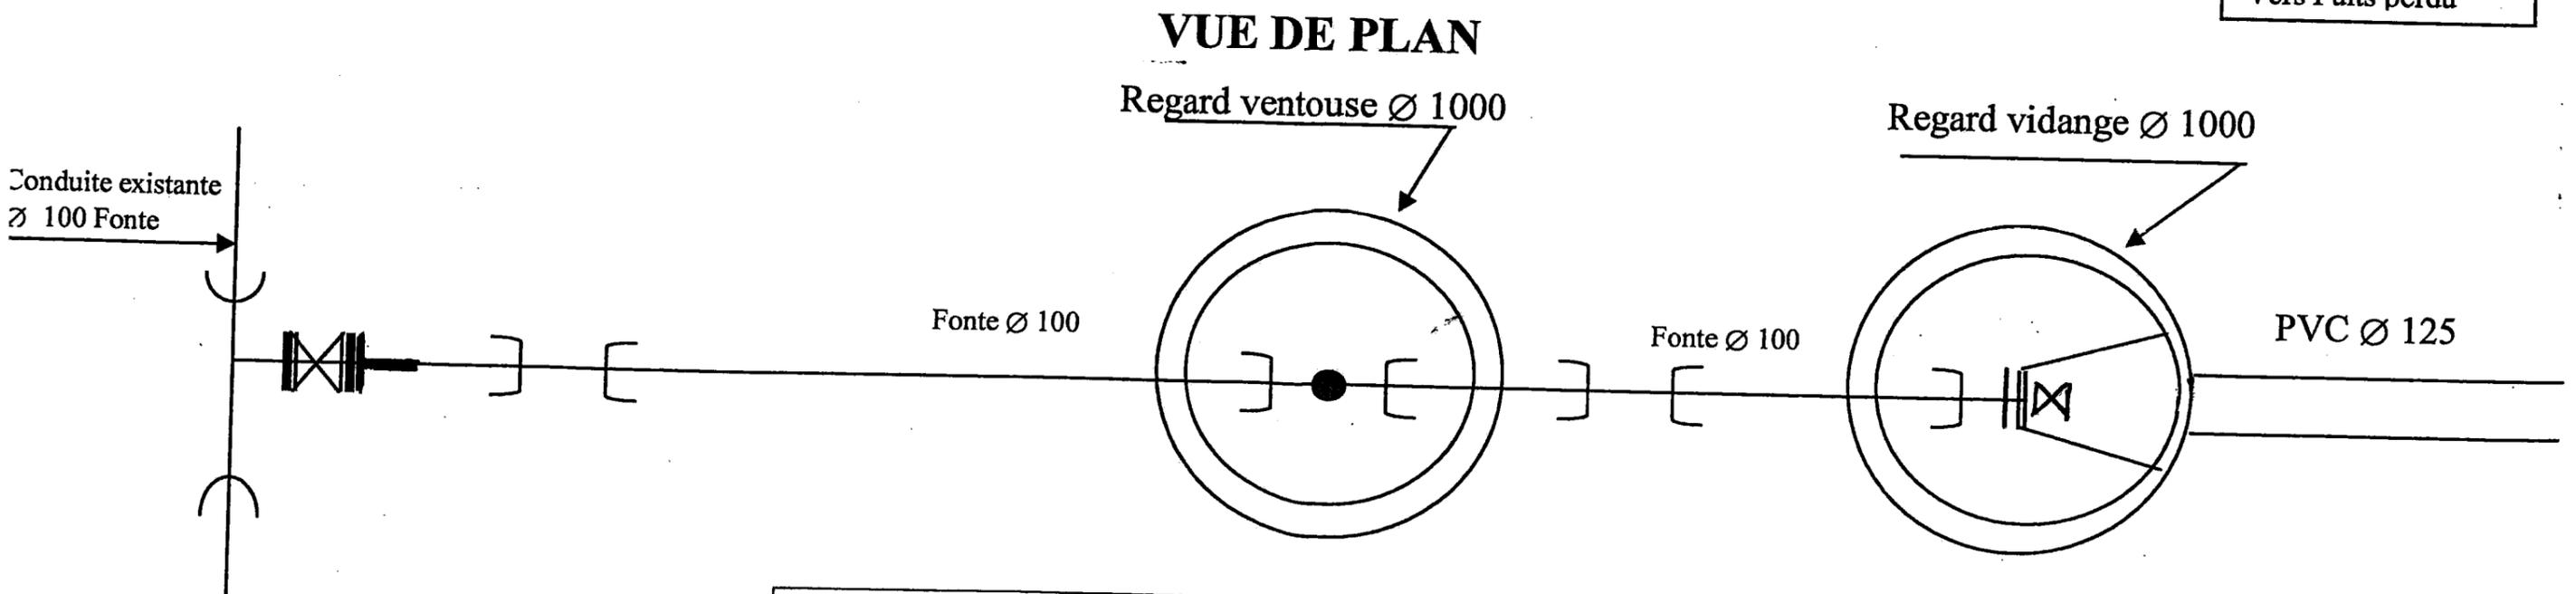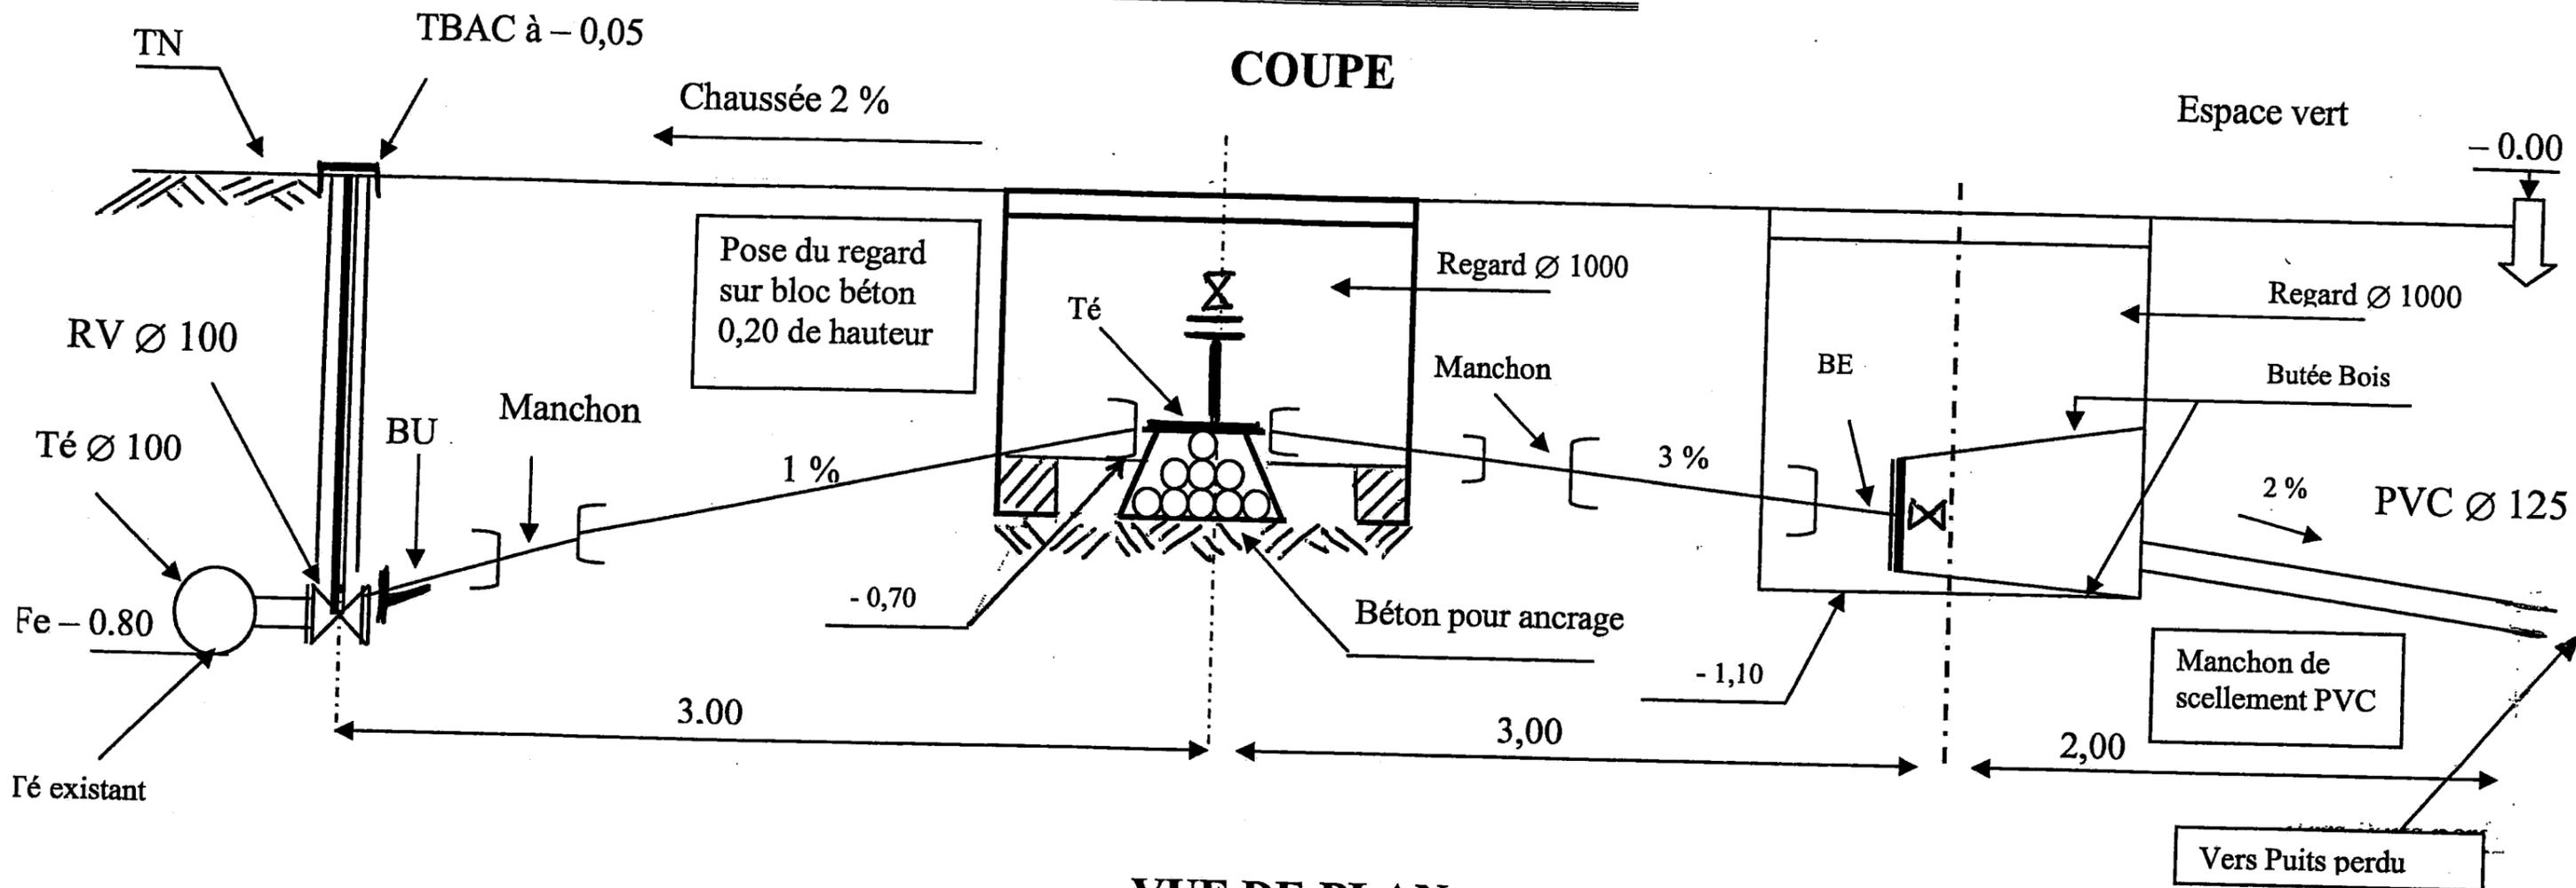

<b>B.E.P. travaux Publics</b>		<b>SESSION 2008</b>		<b>DT 4</b>
<b>Dominante : Construction en Canalisations T.P.</b>				
Epreuve EP2 – Analyse d'un dossier et rédaction d'un mode opératoire		Durée : 4 heures	Coef. : 6	