

BEP FINITION

dominante plâtrerie : plâtres et préfabriqués

EP1A

Réalisation et technologie

DOSSIER PLANS

CE DOSSIER COMPORTE 8 PAGES.
ASSUREZ-VOUS QU'IL SOIT COMPLET.

CE DOSSIER EST À RENDRE EN FIN D'ÉPREUVE.

PAGE 1/8	Sommaire
PAGE 2/8	Dossier : consultation
PAGE 3/8	Plan de masse
PAGE 4/8	Plan du rez-de-chaussée
PAGE 5/8	Plan de l'étage
PAGE 6/8	Coupe A – A
PAGE 7/8	Coupe B – B
PAGE 8/8	Façades 1, 2, 3 et 4

EXAMEN : BEP Finition	PLATRES ET PREFABRIQUES	
ÉPREUVE : EP1A Réalisation et technologie	COEFFICIENT : 10	DURÉE : 4 heures
DOSSIER PLANS	Page 1 sur 8	Session 2008

COMMUNE DE SALEILLES
SECTION AP N° 371
LOTISSEMENT EL PARDAL
LOT N° 2 DE 705 m²

PROPRIETE de M et Mde R André
26, rue du Lilas Fleuris
60860 St OMER en CHAUSSEE

Domicile: 03 44 58

Fax: 03 44 58

portable: 06 08 25

Bureau: 03 44 65

DOSSIER: CONSULTATION

N° de dossier:

Visa:

Propriétaire:

L'Architecte:

L'Entreprise:

Date : 13 juillet 2004

PLAN DE:

Rez de Chaussée

Etage

Coupes


Façades

Plan de Masse

Modifications

DATES :



les plans ne
sont pas à
l'échelle

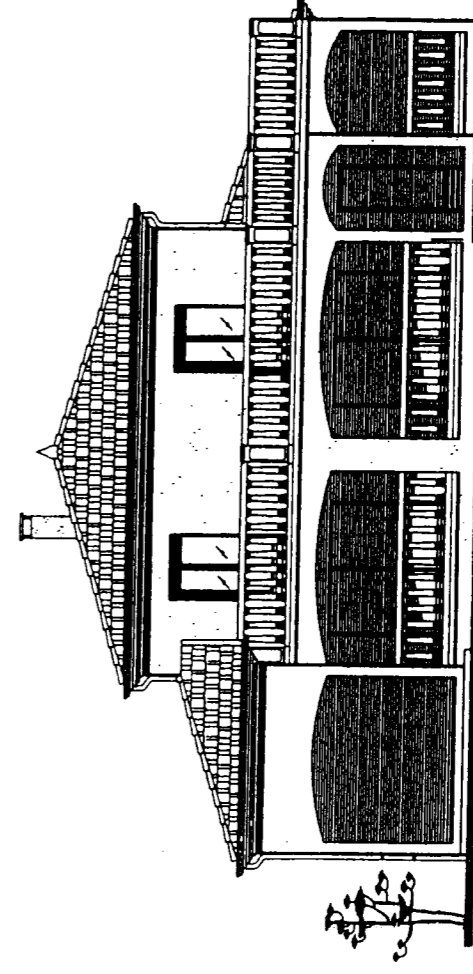


EXAMEN : BEP Finition	PLATRES ET PREFABRIQUES
EPREUVE : EP1A Réalisation et technologie	COEFFICIENT : 10
DOSSIER PLANS	DUREE : 4 heures
	Page 2 sur 8
	Session 2008

Plan de masse

Lot n° 2 superficie de 705 m²

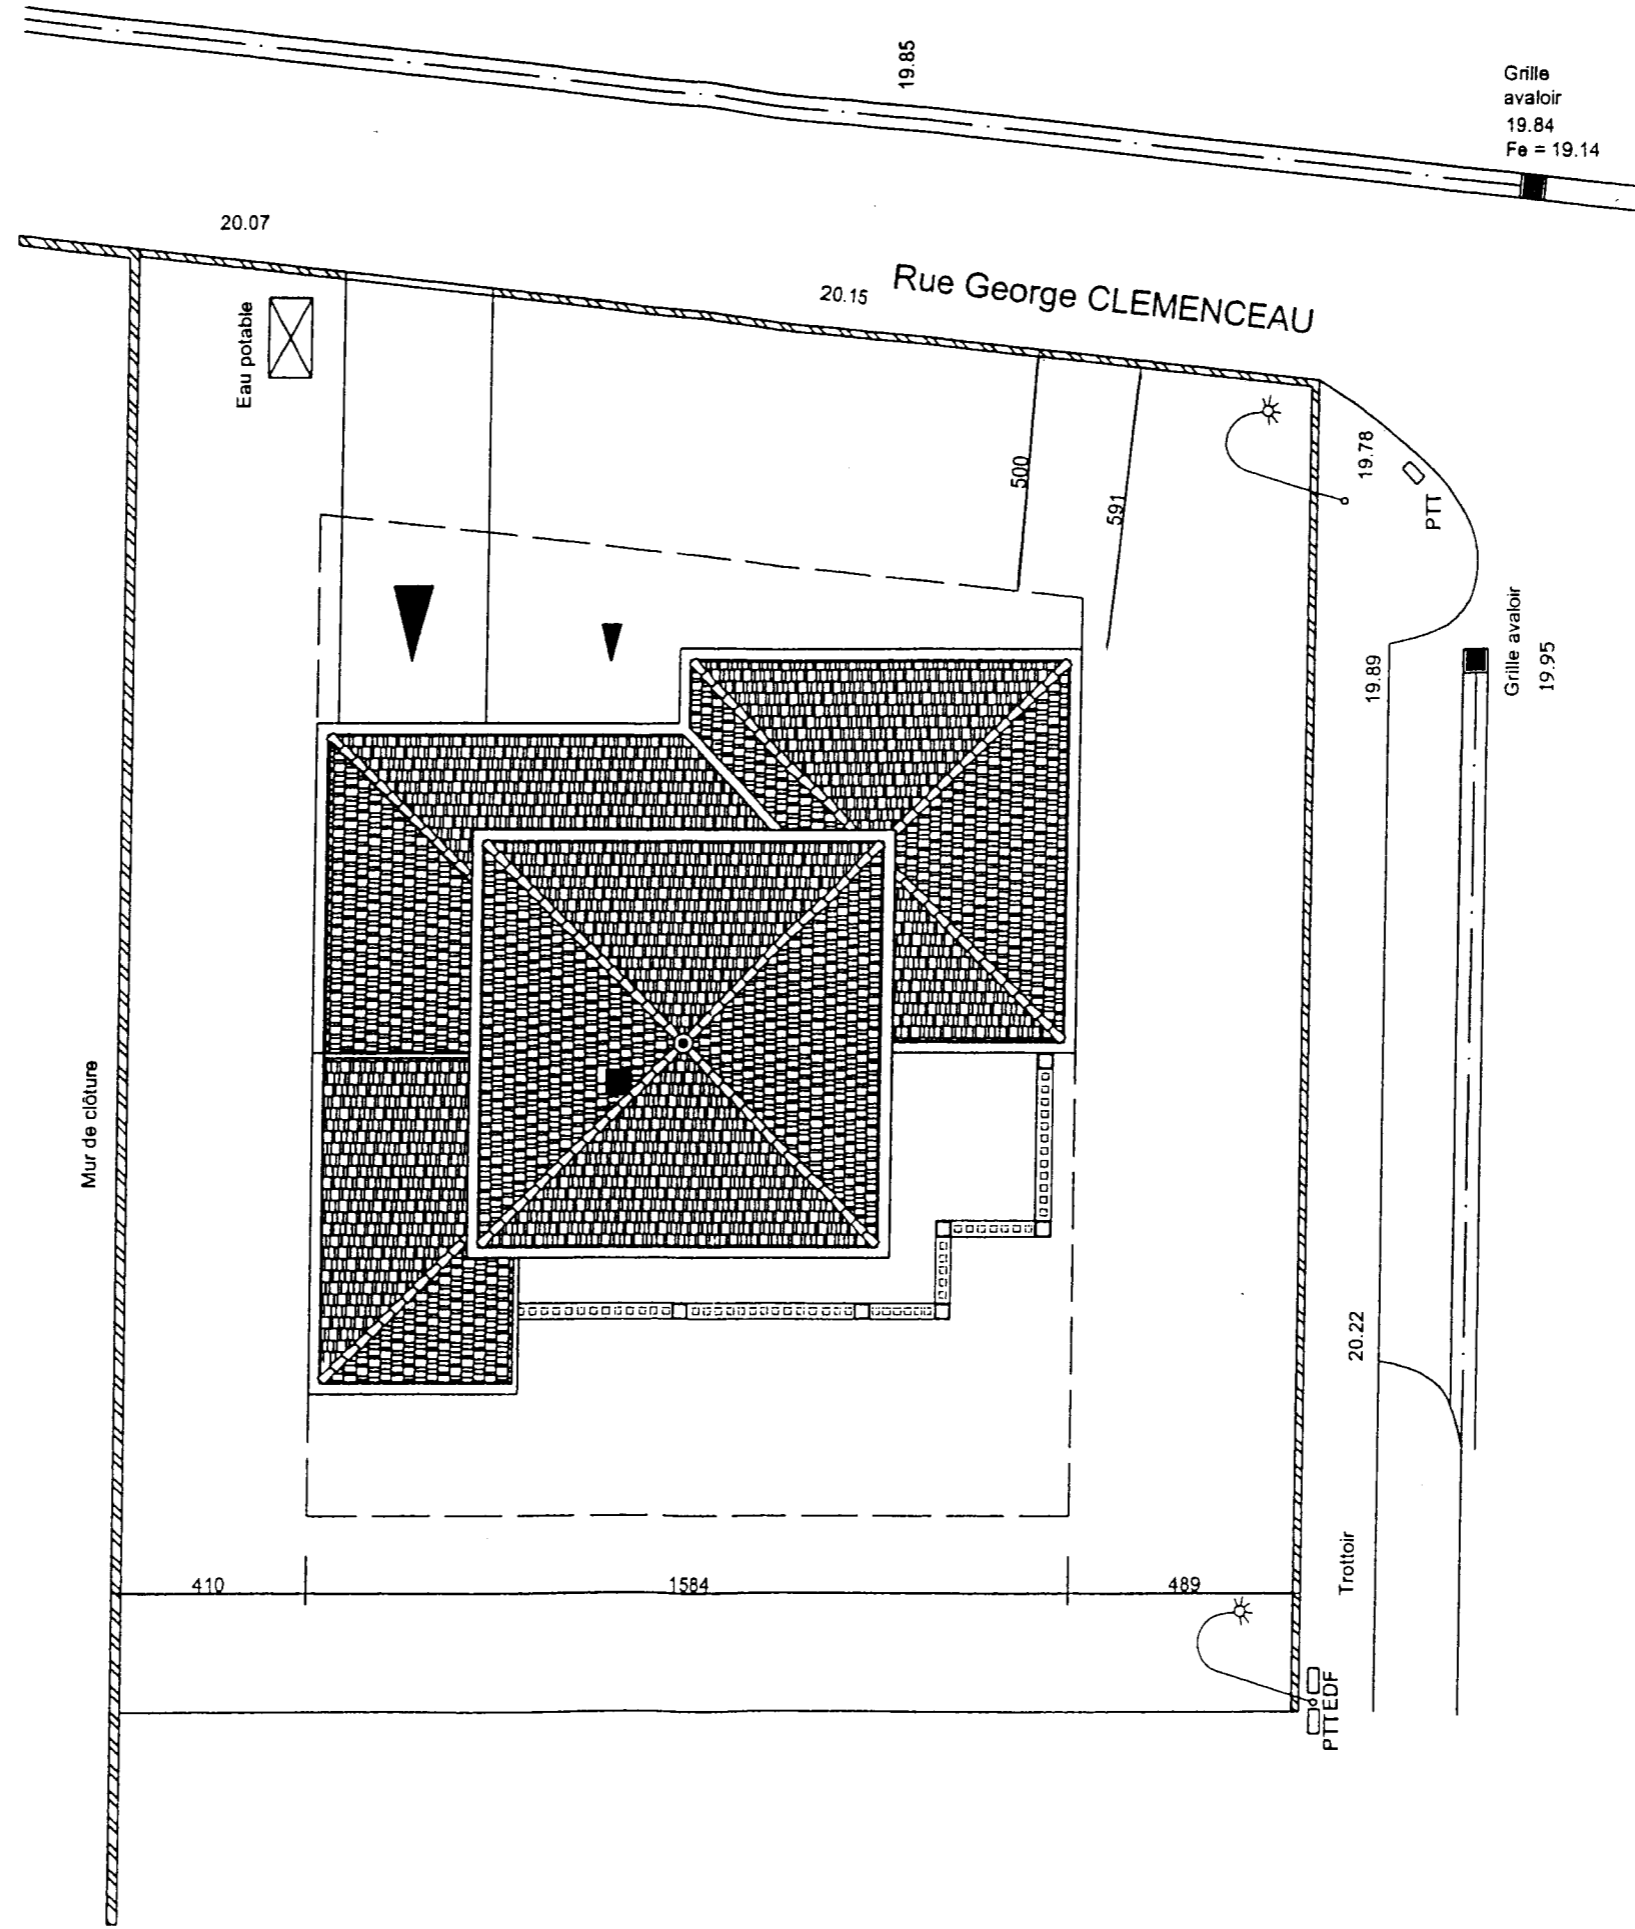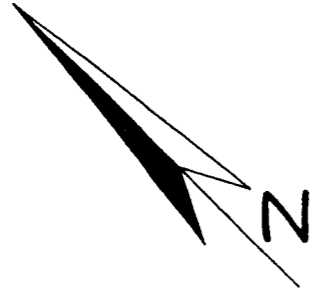


EXAMEN : BEP Finition	PLATRES ET PREFABRIQUES	DUREE : 4 heures
EPREUVE : EP1A	COEFFICIENT : 10	
Réalisation et technologie		
DOSSIER PLANS		
	Page 3 sur 8	Session 2008

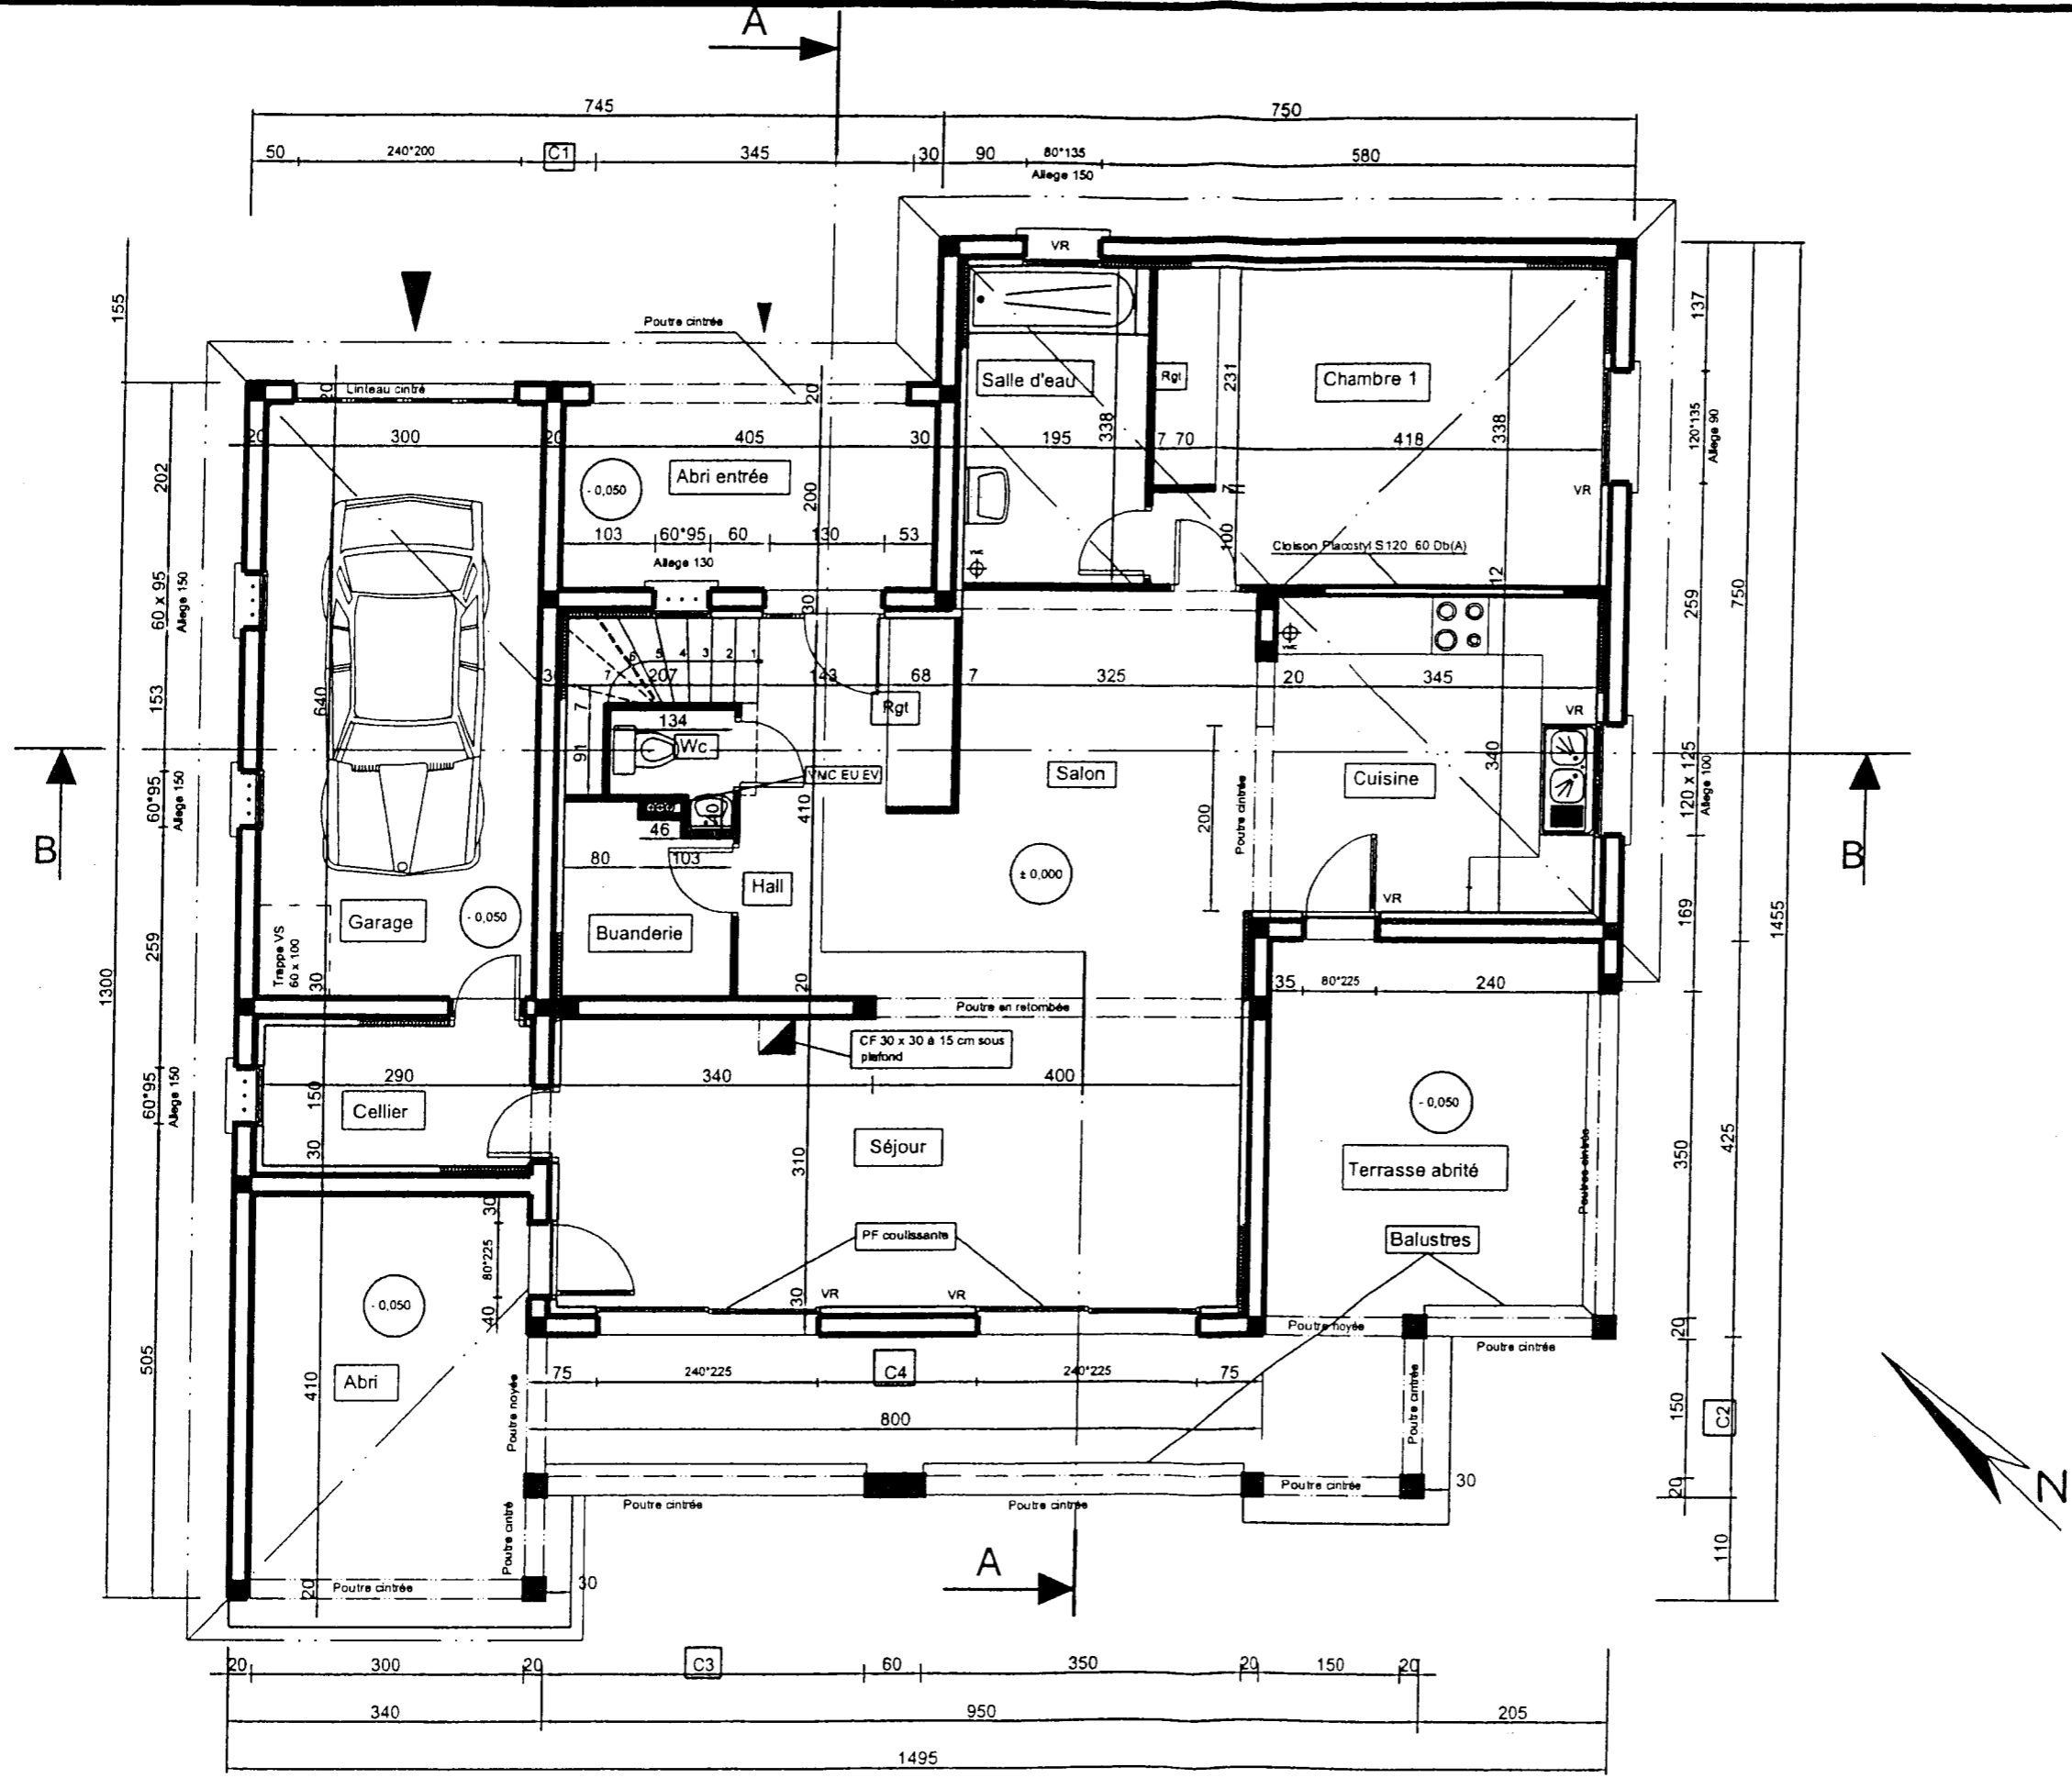


Plan du Rez de Chaussée

EXAMEN : BEP Finition	PLATRES ET PREFABRIQUES	DUREE : 4 heures	Session 2008
	COEFFICIENT : 10		
EPREUVE : EP1A	Réalisation et technologie		Page 4 sur 8
DOSSIER PLANS			

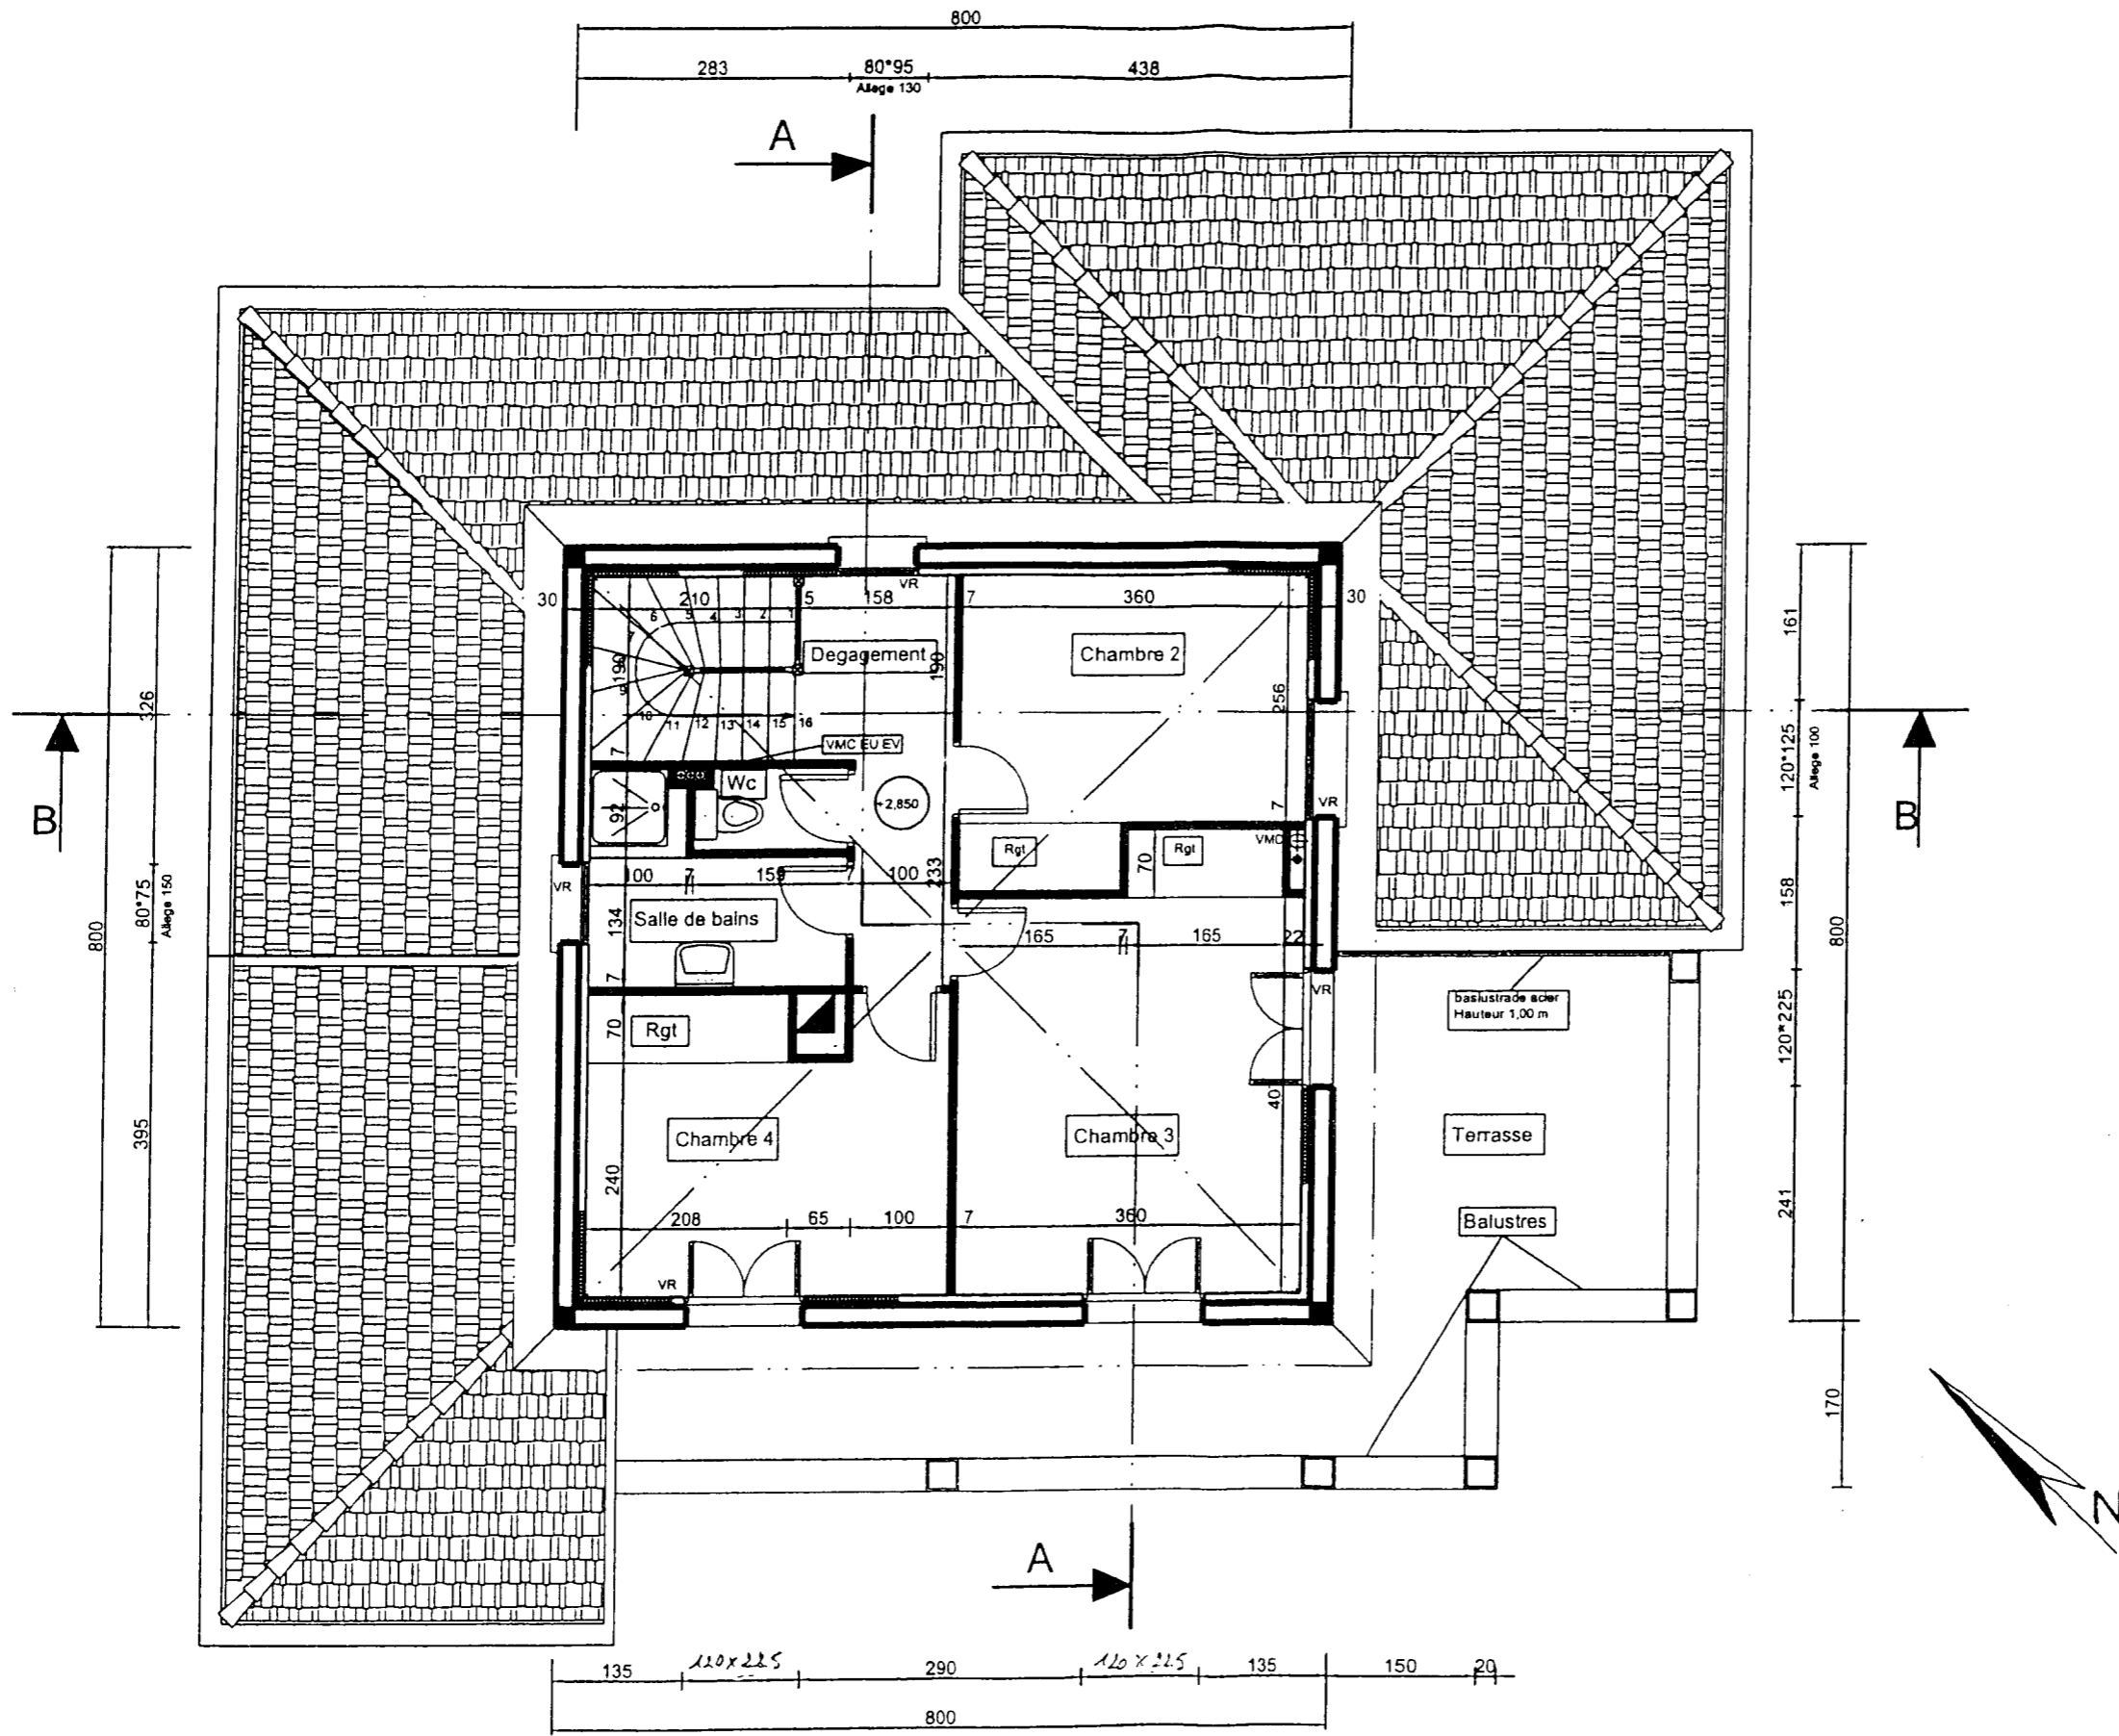


Plan de l'Etage

EXAMEN : BEP Finition EPREUVE : EP1A Réalisation et technologie	PLATRES ET PREFABRIQUES	DUREE : 4 heures
	COEFFICIENT : 10	
DOSSIER PLANS	Page 5 sur 8	Session 2008

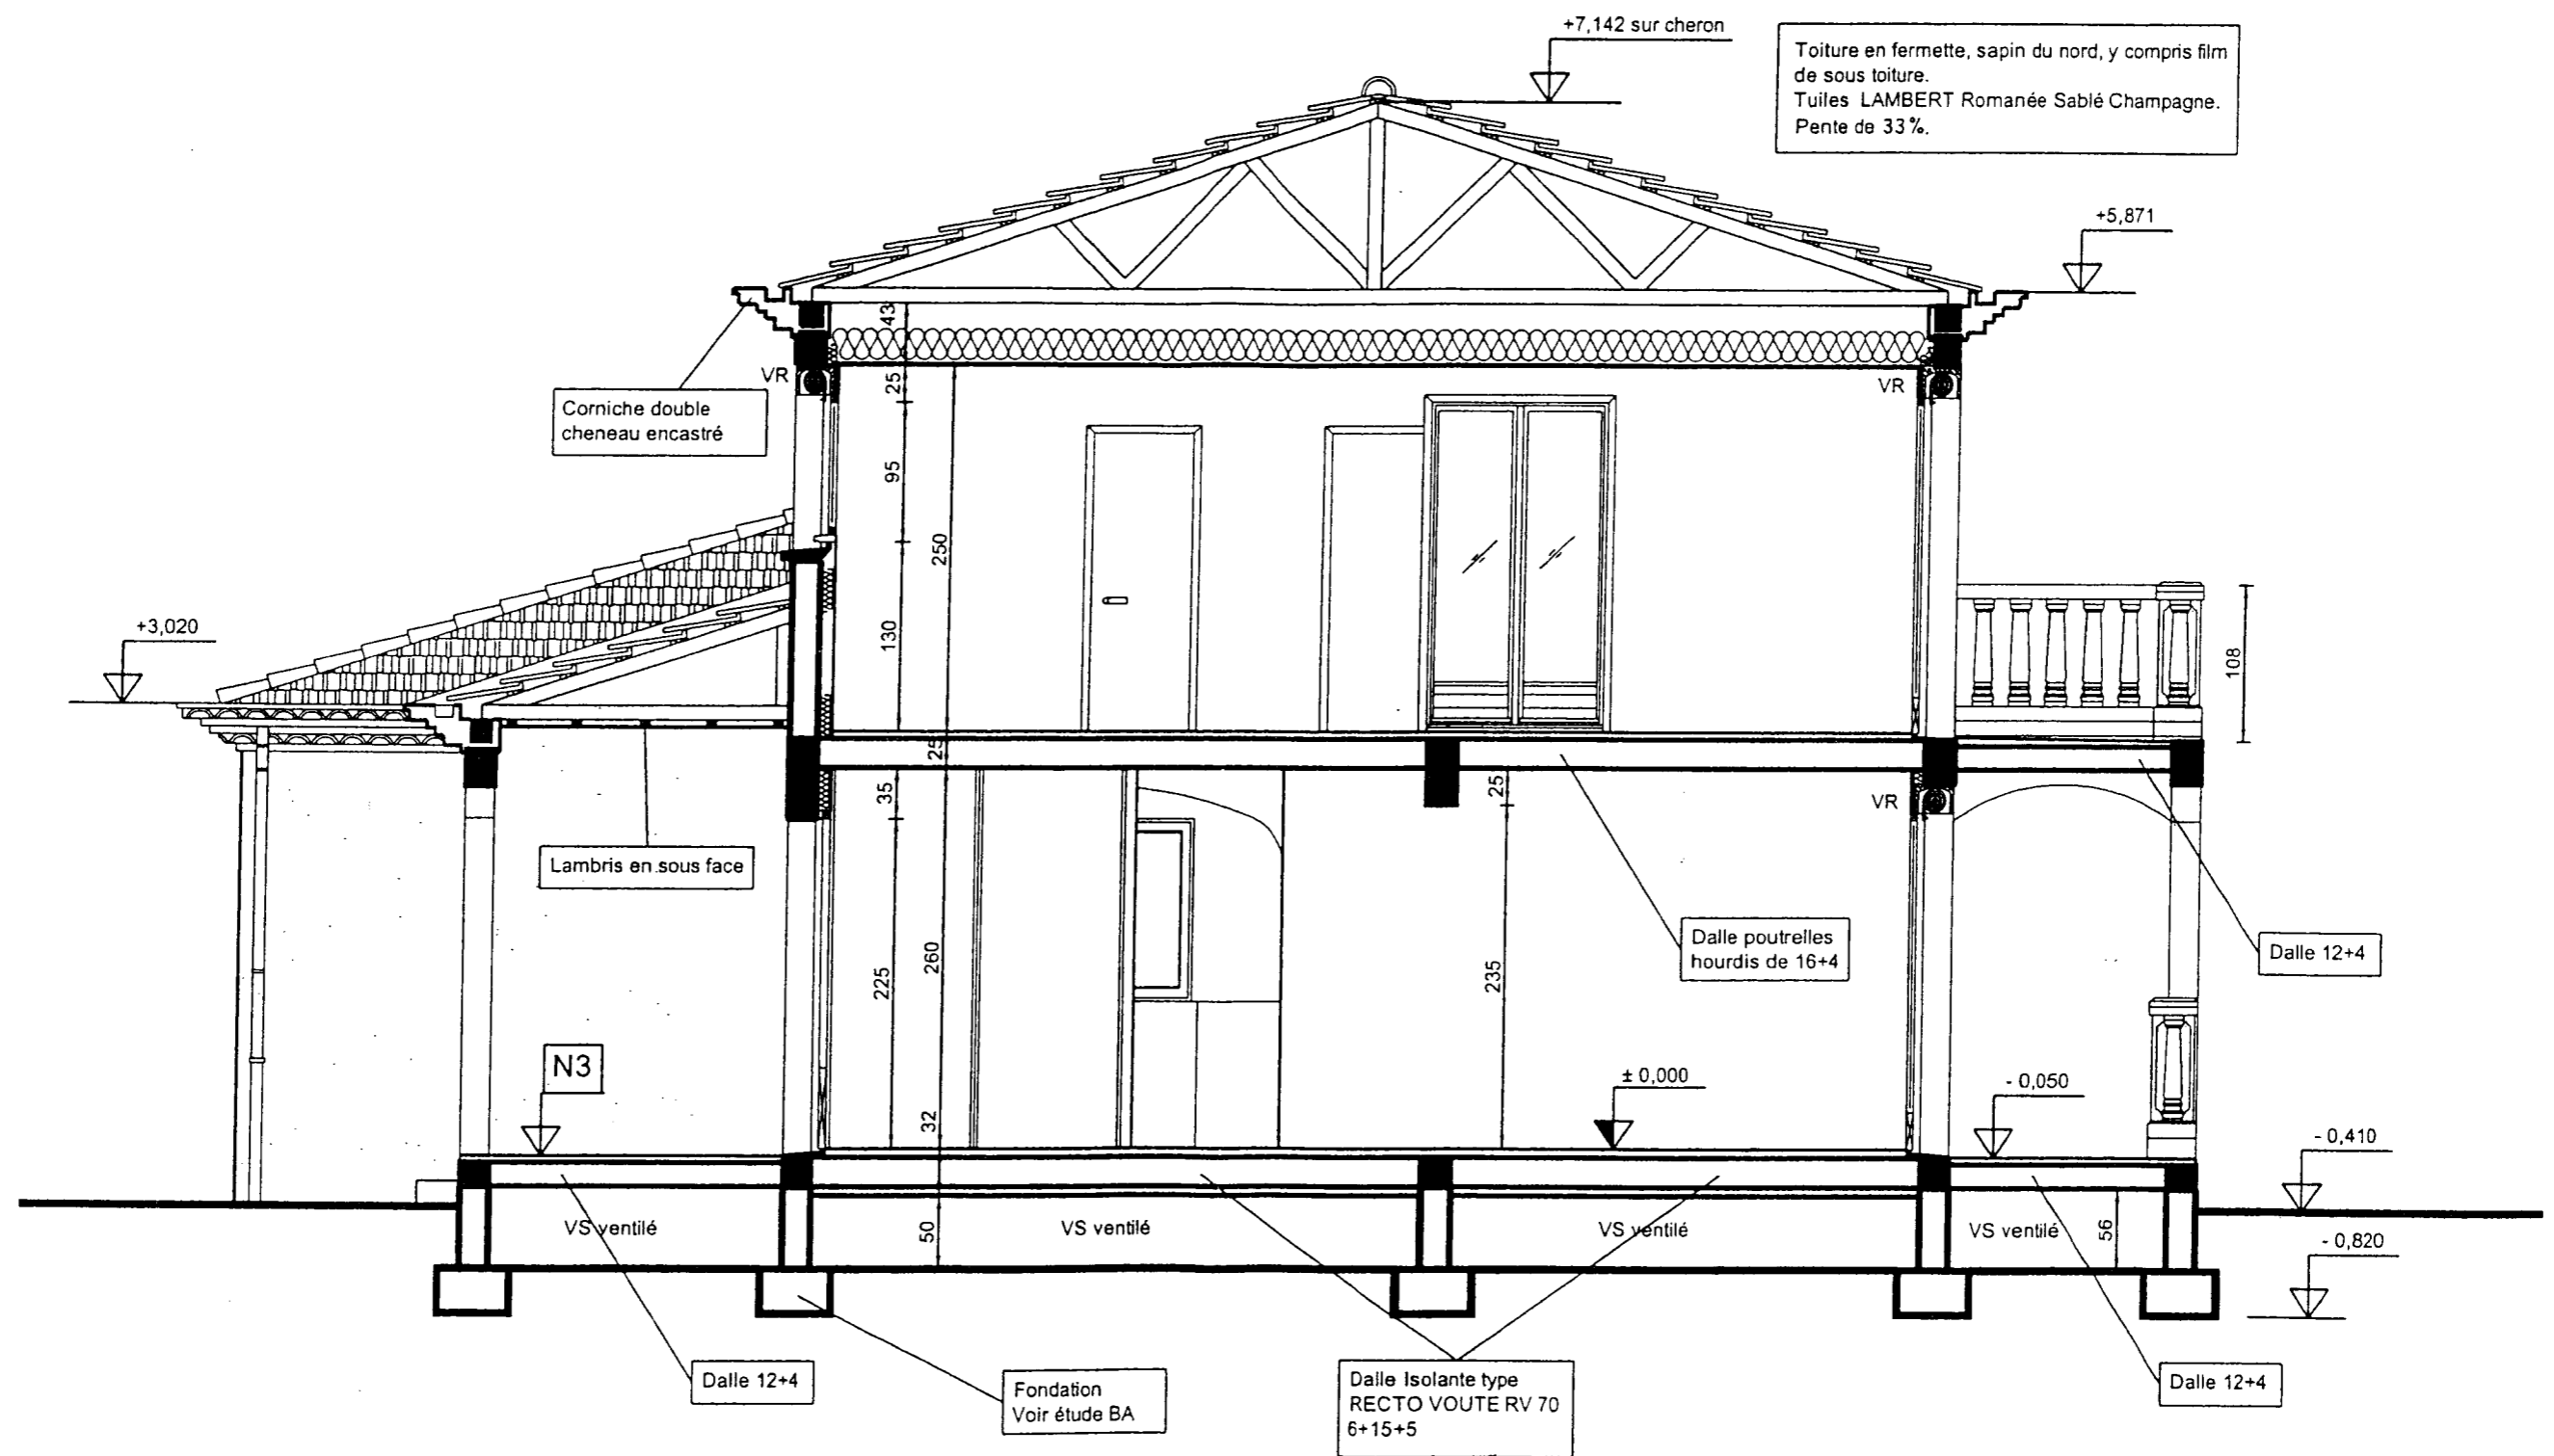


Coupe A-A

EXAMEN : BEP Finition	PLATRES ET PREFABRIQUES	
EPREUVE : EP1A	COEFFICIENT : 10	DUREE : 4 heures
Réalisation et technologie		
DOSSIER PLANS	Page 6 sur 8	Session 2008

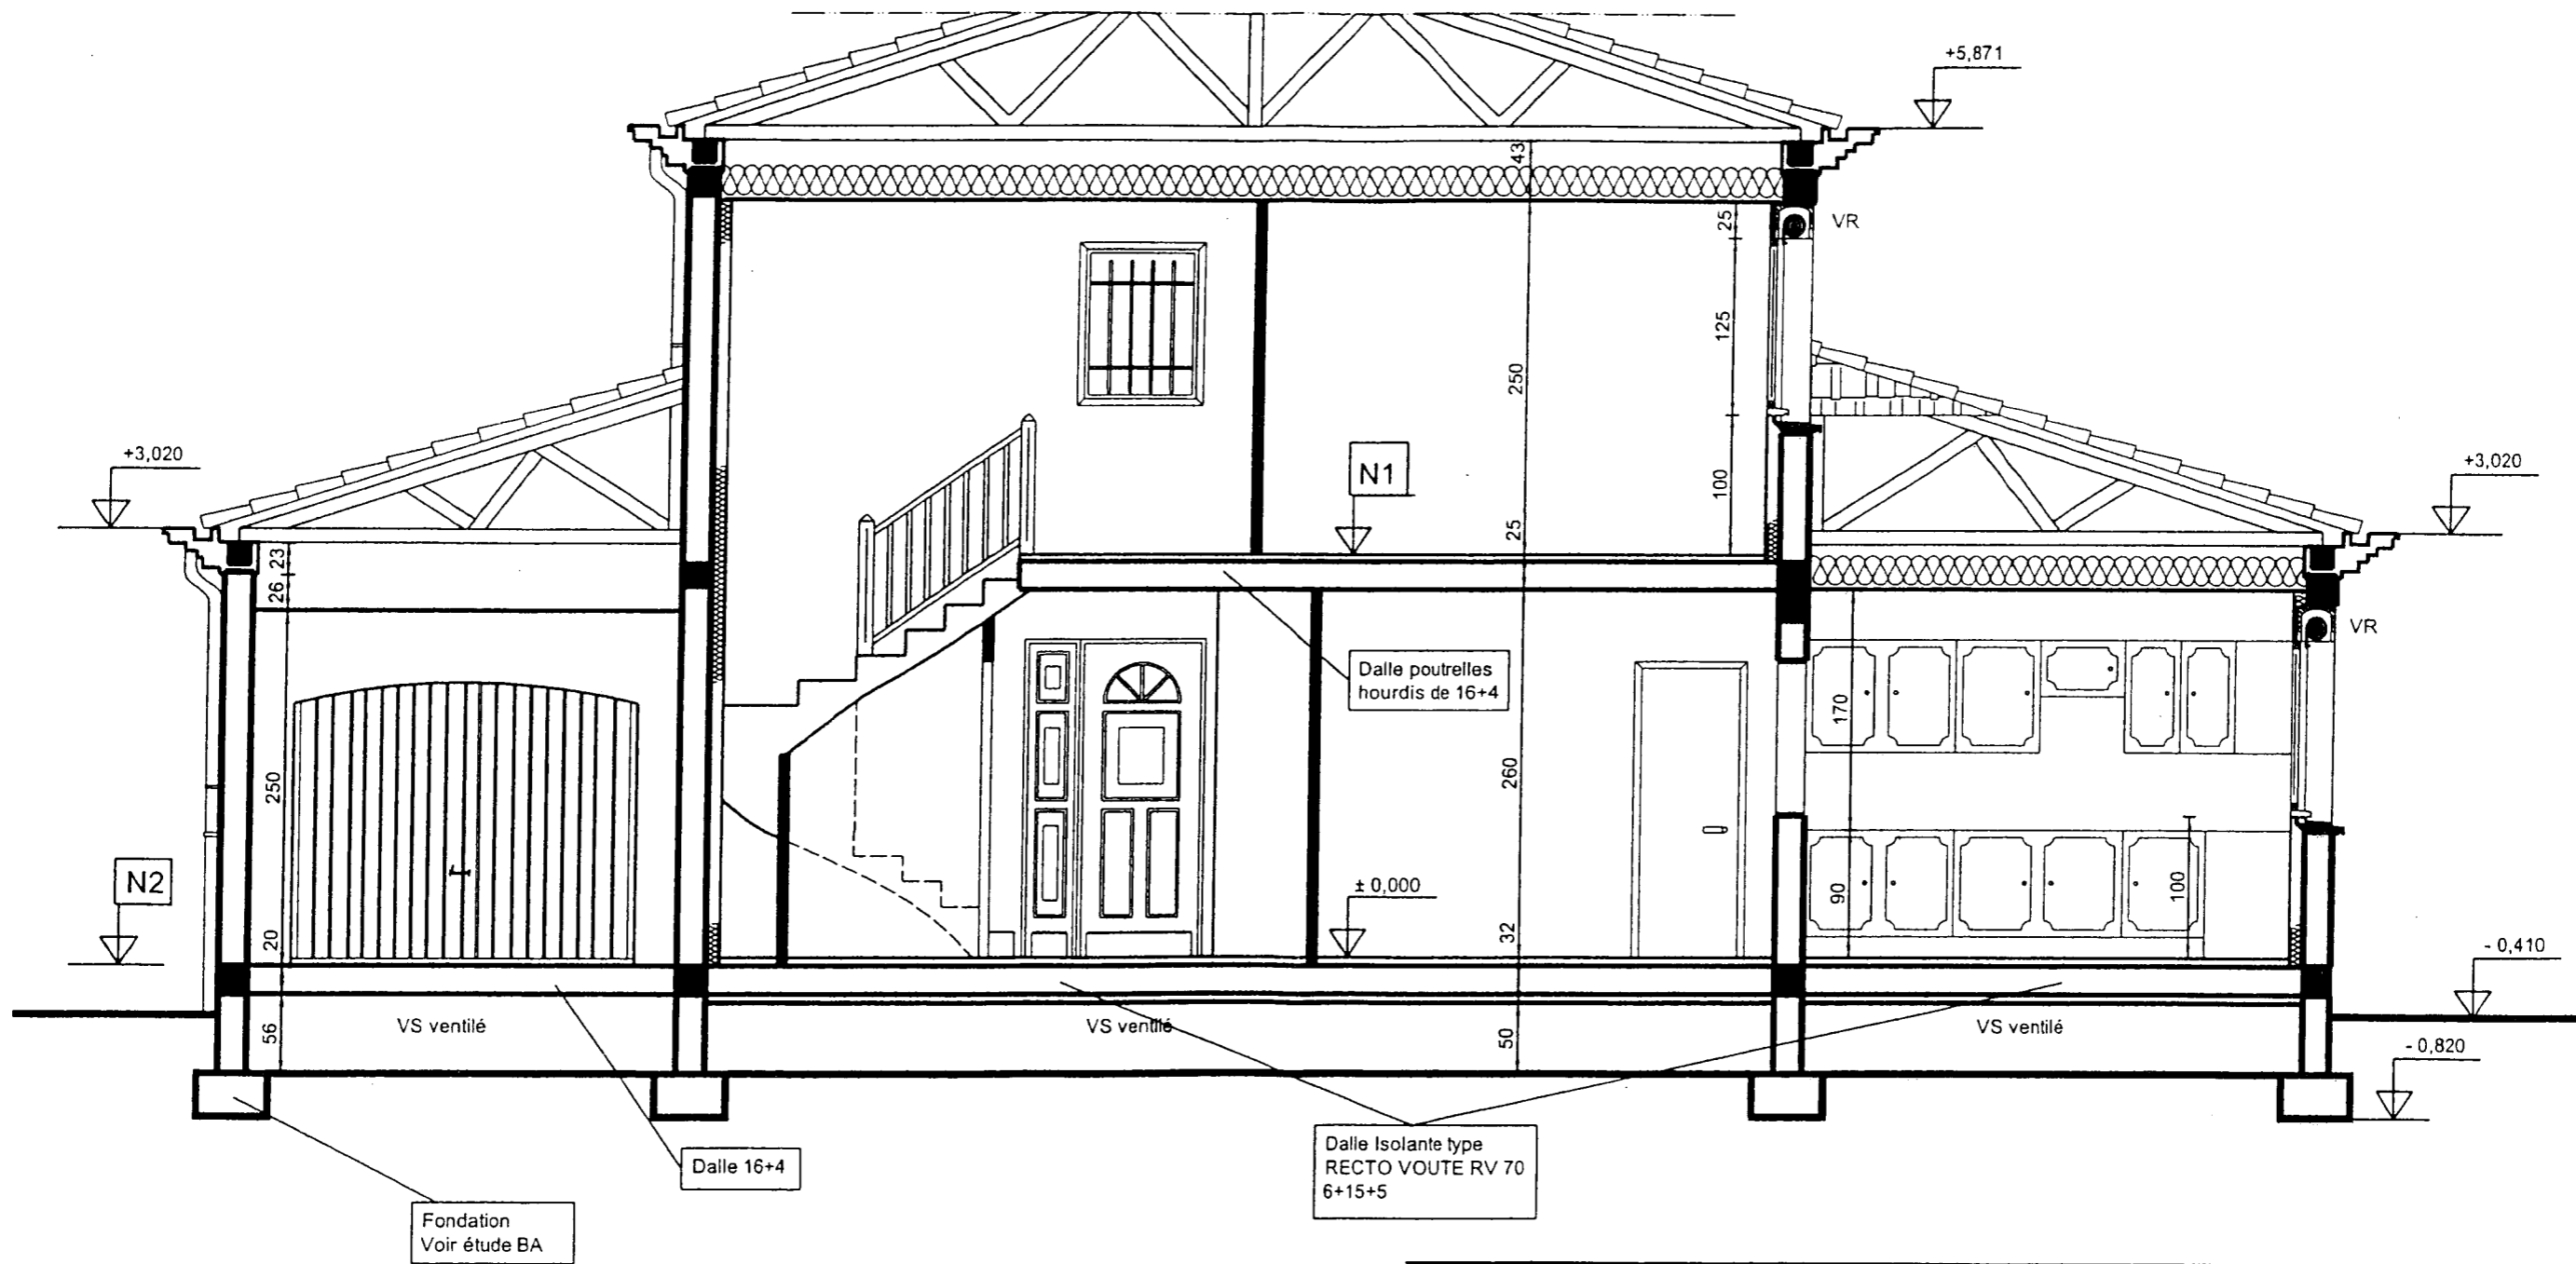


Coupe B-B

EXAMEN : BEP Finition	PLATRES ET PREFABRIQUES	
EPREUVE : EP1A	COEFFICIENT : 10	DUREE : 4 heures
Réalisation et technologie		
DOSSIER PLANS	Page 7 sur 8	Session 2008

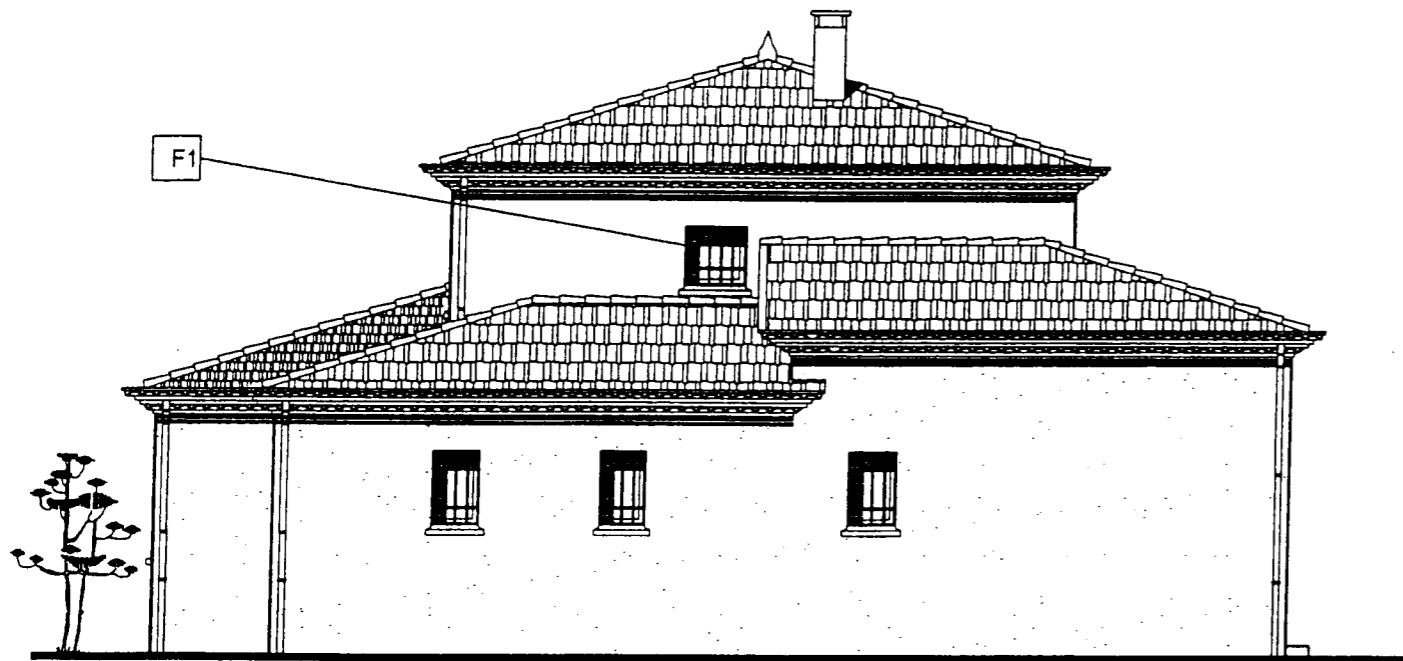


F1

Façade 1

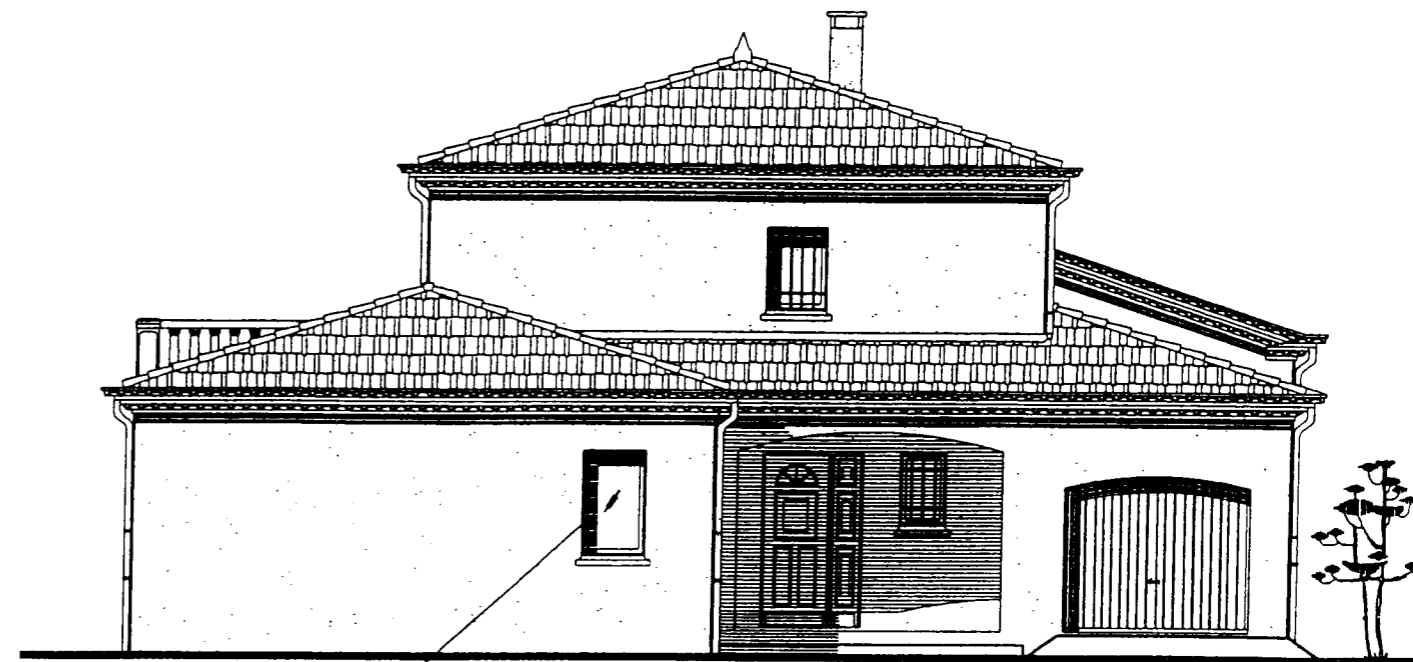


F2

Façade 2

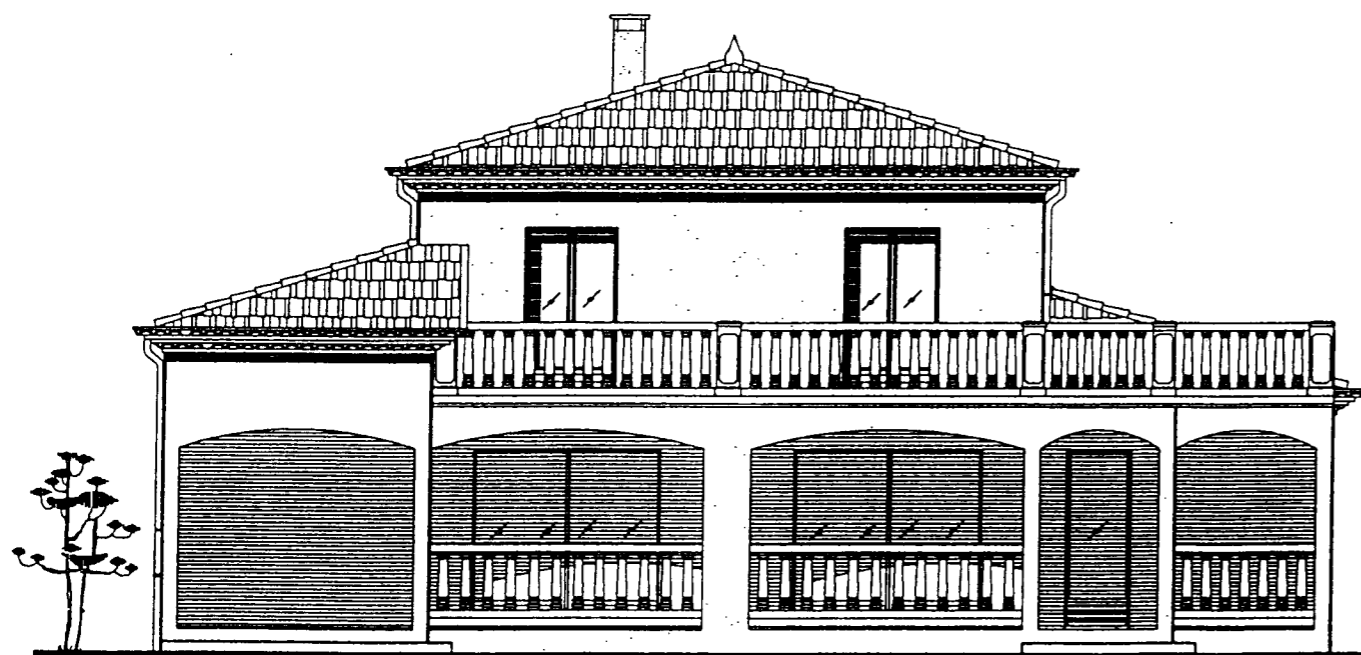

Façade 3

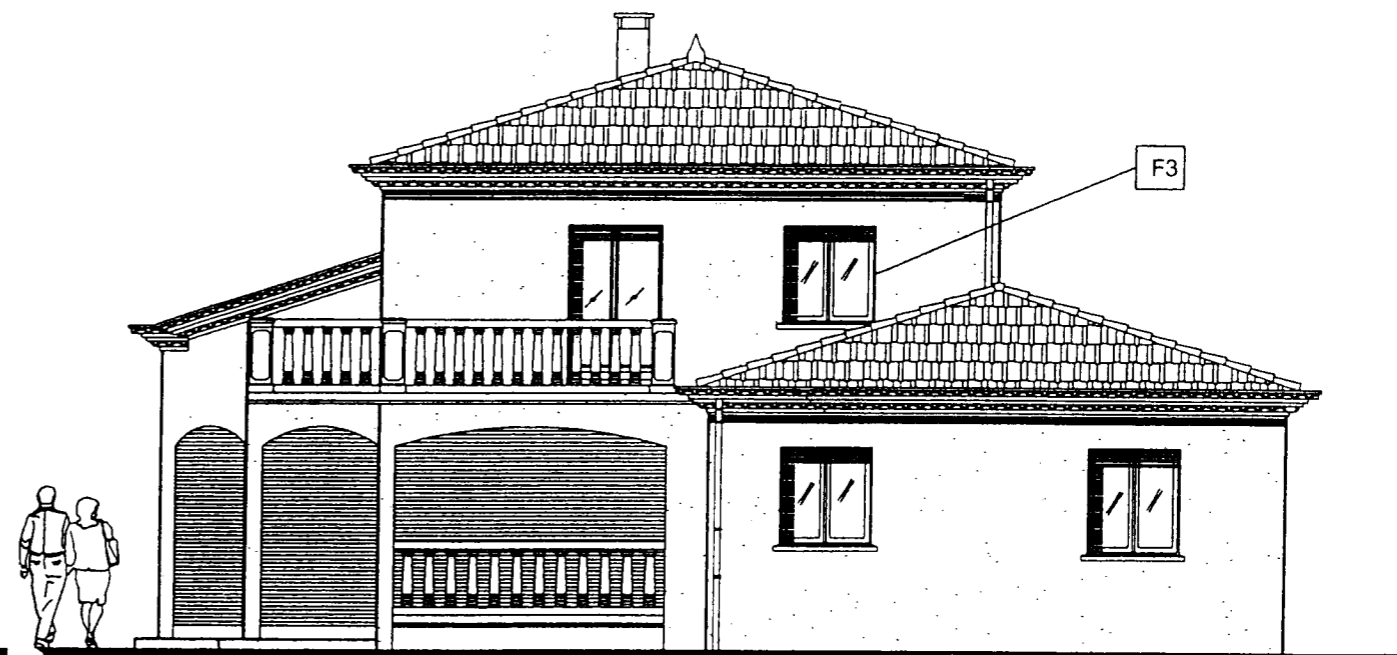

F3

Façade 4

EXAMEN : BEP Finition		PLATRES ET PREFABRIQUES	
EPREUVE : EP1A		COEFFICIENT : 10	DUREE : 4 heures
Réalisation et technologie			
DOSSIER PLANS		Page 8 sur 8	Session 2008