


Document réponse DR1 : Courbe pressiométrique


C.R.D.P.
75, cours Alsace et Lorraine
33075 BORDEAUX CEDEX
Tél. : 05 56 01 56 70

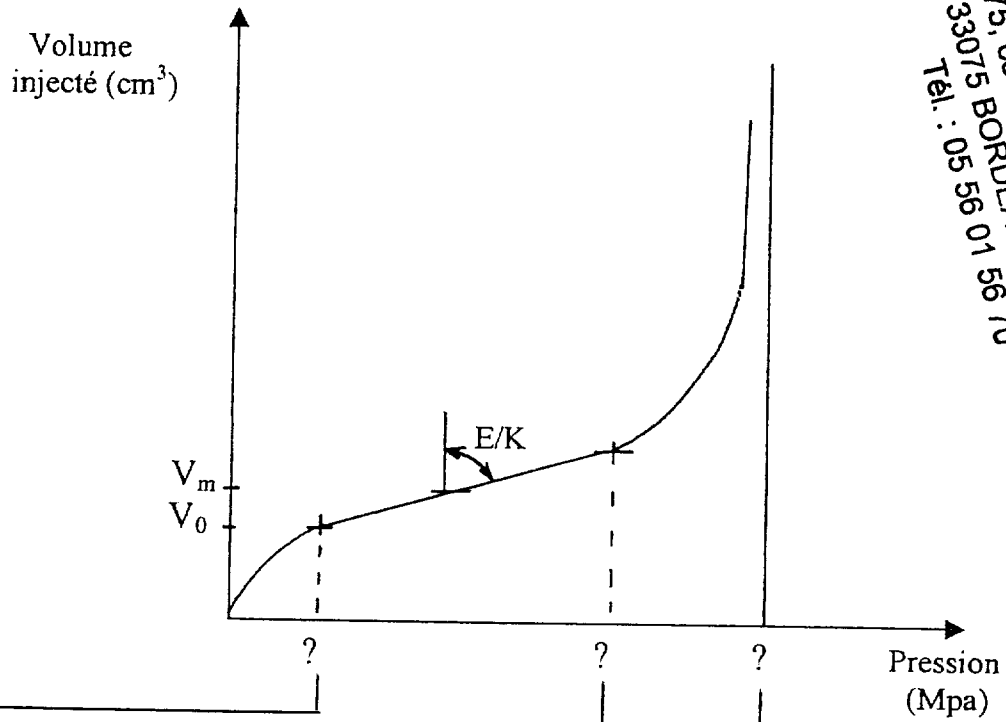

Définition des paramètres	
E	

Document réponse DR2 : Constitution de l'ouvrage


.....

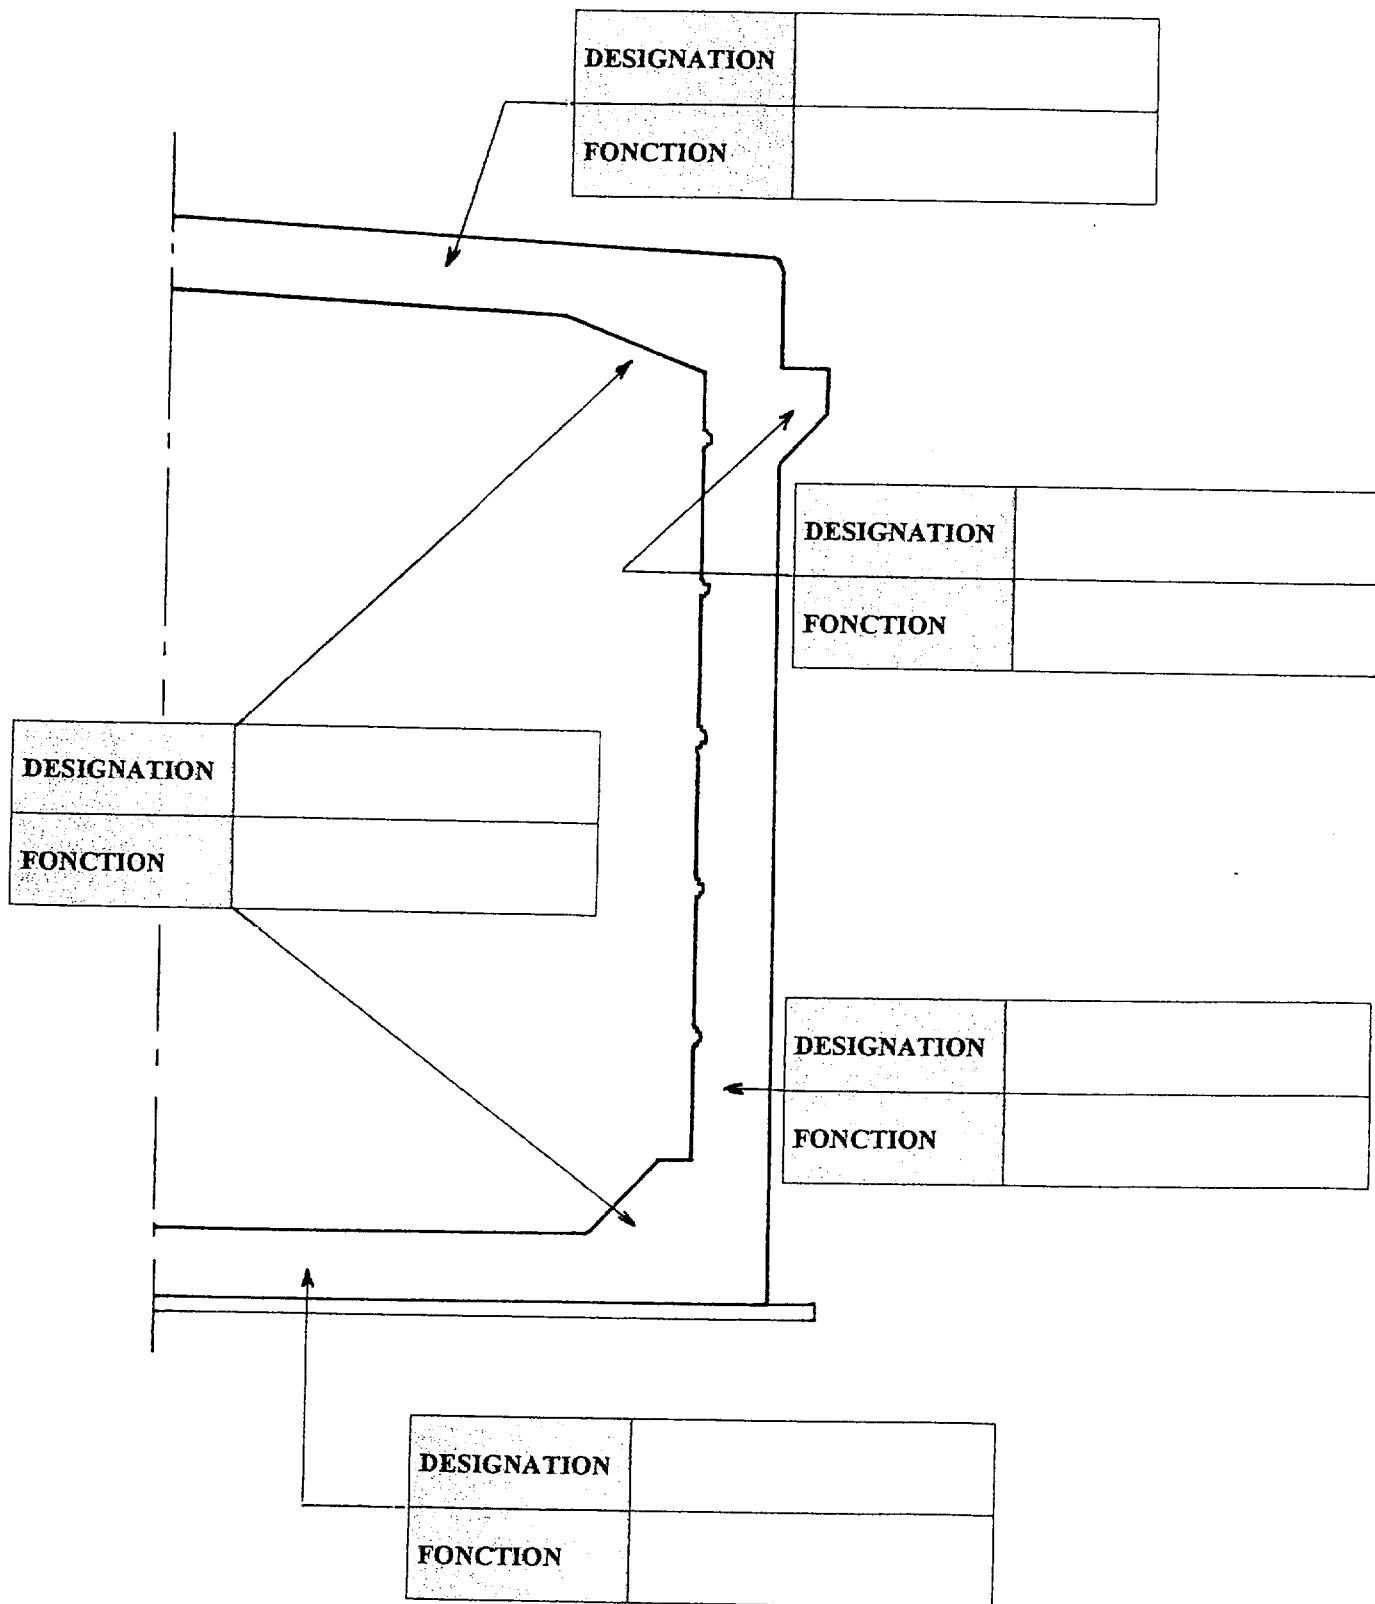

Document réponse DR3 :



Etanchéité - Drainage

.....

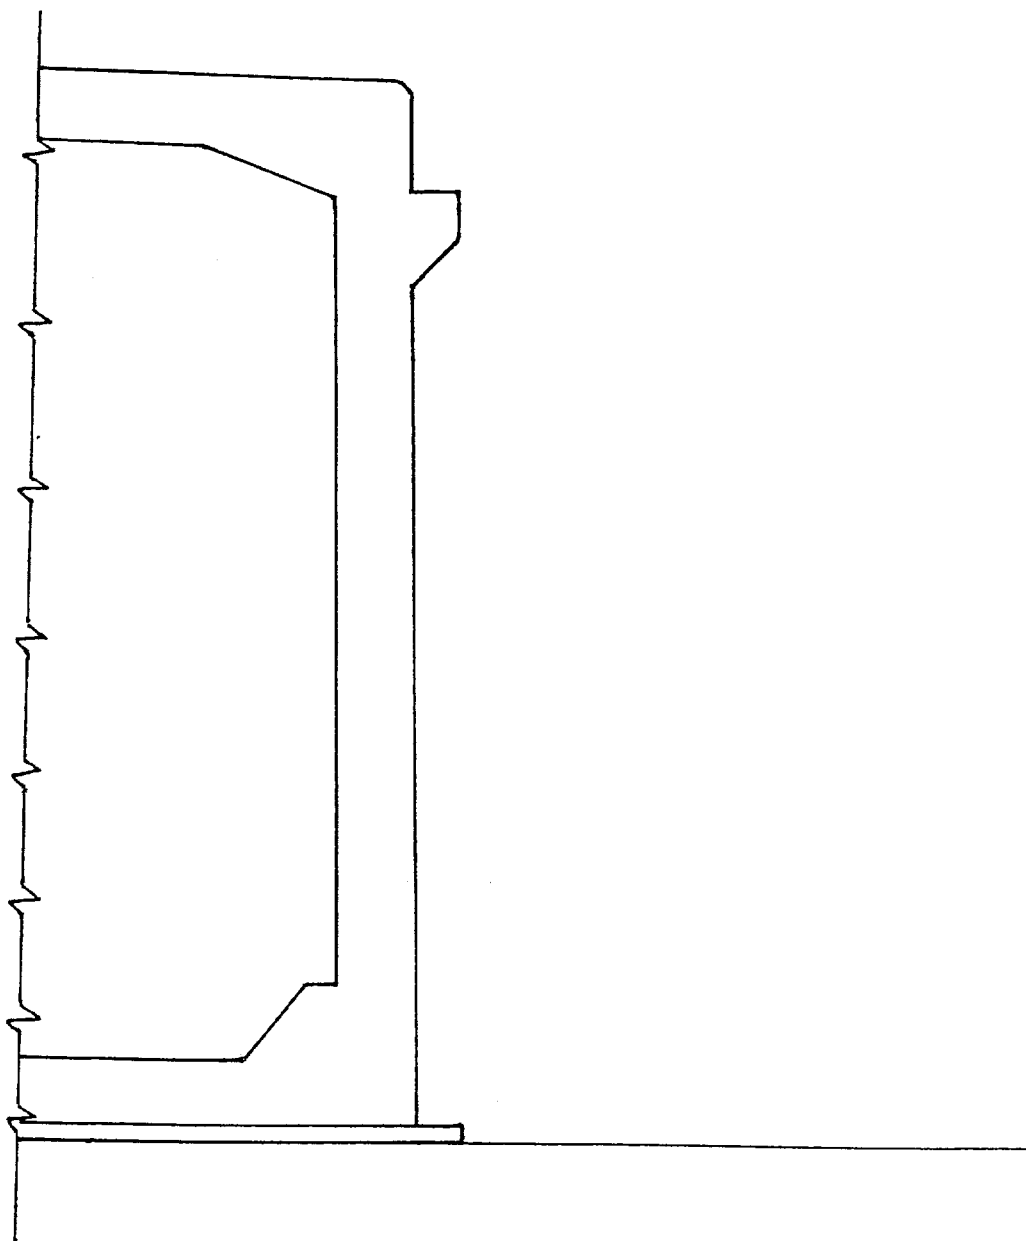

Liaison dalle de transition – console courte

.....

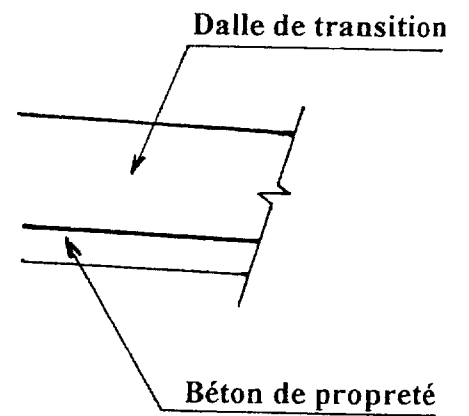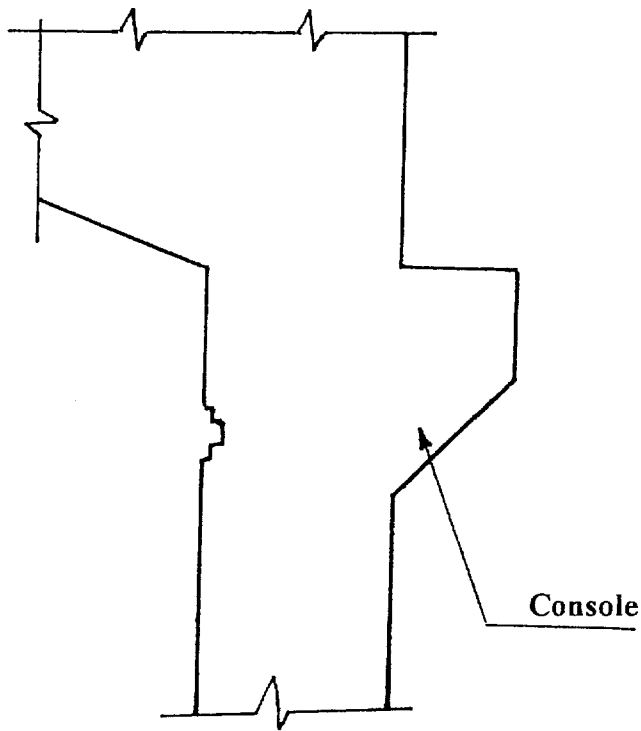


Equipements sur ouvrage

.....


En rive

Echelle 1:20

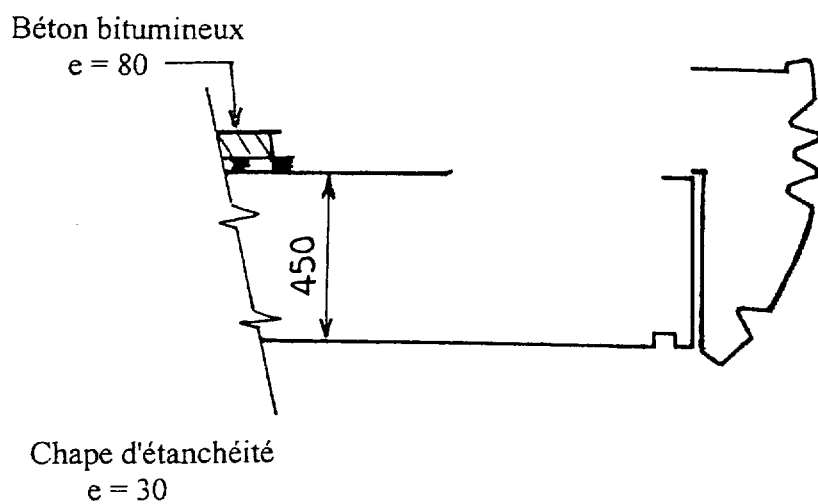

Sur terre - plein central

Echelle 1:20

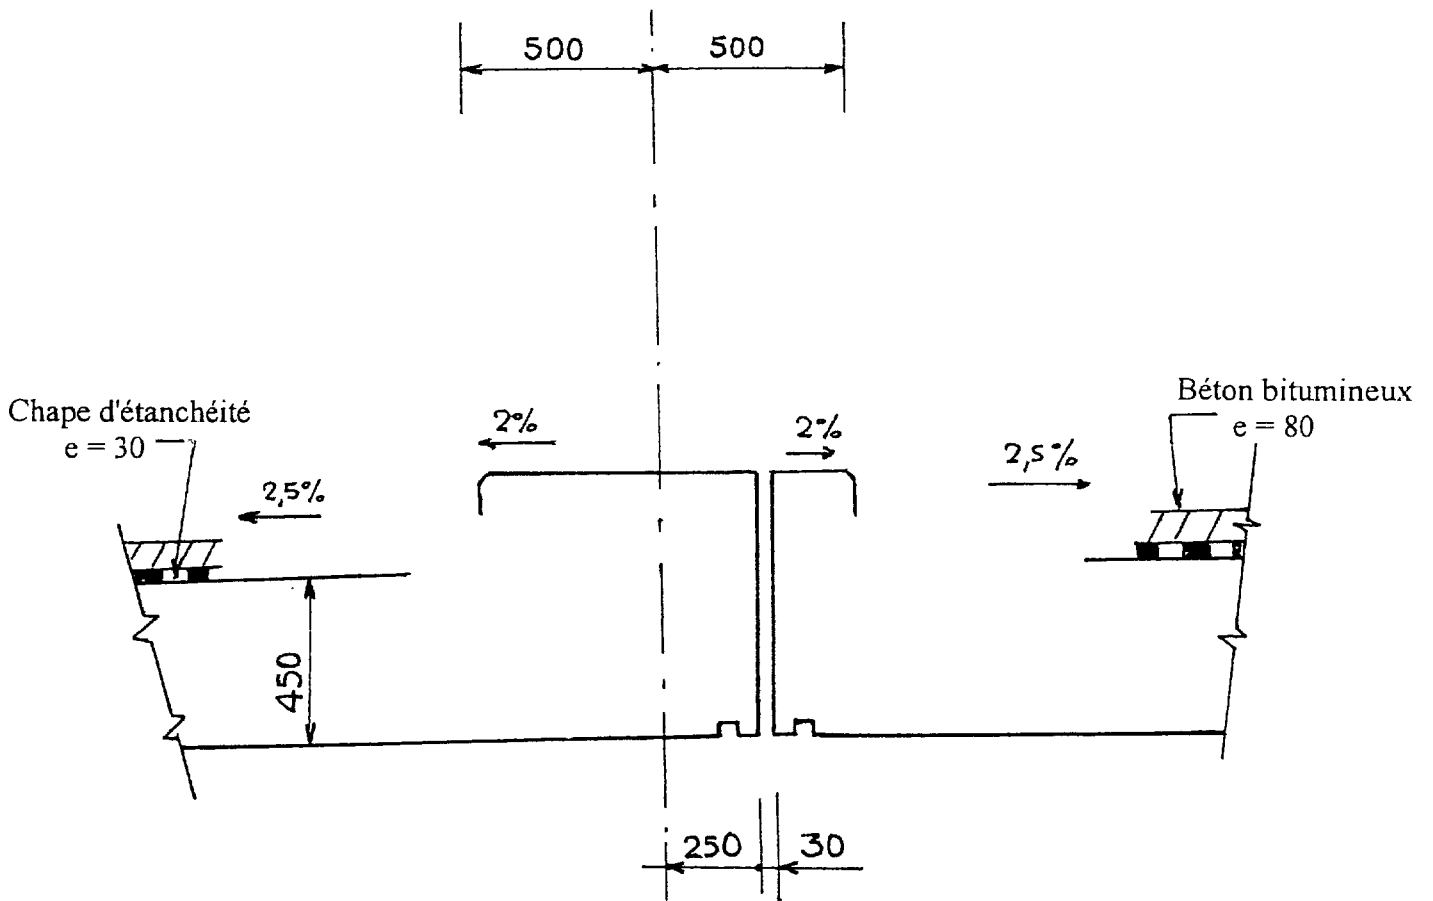

**Document réponse DR5 : ½ coupe transversale de la
chaussée sous ouvrage**

.....

Echelle 1 :25

