



SERVICES CULTURE ÉDITIONS
RESSOURCES POUR
L'ÉDUCATION NATIONALE

**Ce document a été numérisé par le CRDP de Paris pour la
Base Nationale des Sujets d'Examens de l'enseignement
professionnel**

Ce fichier numérique ne peut être reproduit, représenté, adapté ou traduit sans autorisation.

EP1 : ANALYSE D'UNE SITUATION PROFESSIONNELLE

Centre National de Documentation Pédagogique
75270 Paris Joseph
TEL. 01 44 45 60 00
FAX 01 44 45 60 01


DOSSIER TECHNIQUE

CRDP de Paris


Ce dossier comprend les documents suivants :

- Plan de masse Page 1/5
- Plan de toiture et niveau bas Page 2/5
- Plan de façade Page 3/5
- Coupe de principe Page 4/5
- Plan de situation Page 5/5



CAP Etanchéité du Bâtiment et des Travaux Publics	Code : 50 23 321	Session 2009	SUJET
Epreuve : EP1 Dossier technique	Durée 3 h	Coefficient : 4	

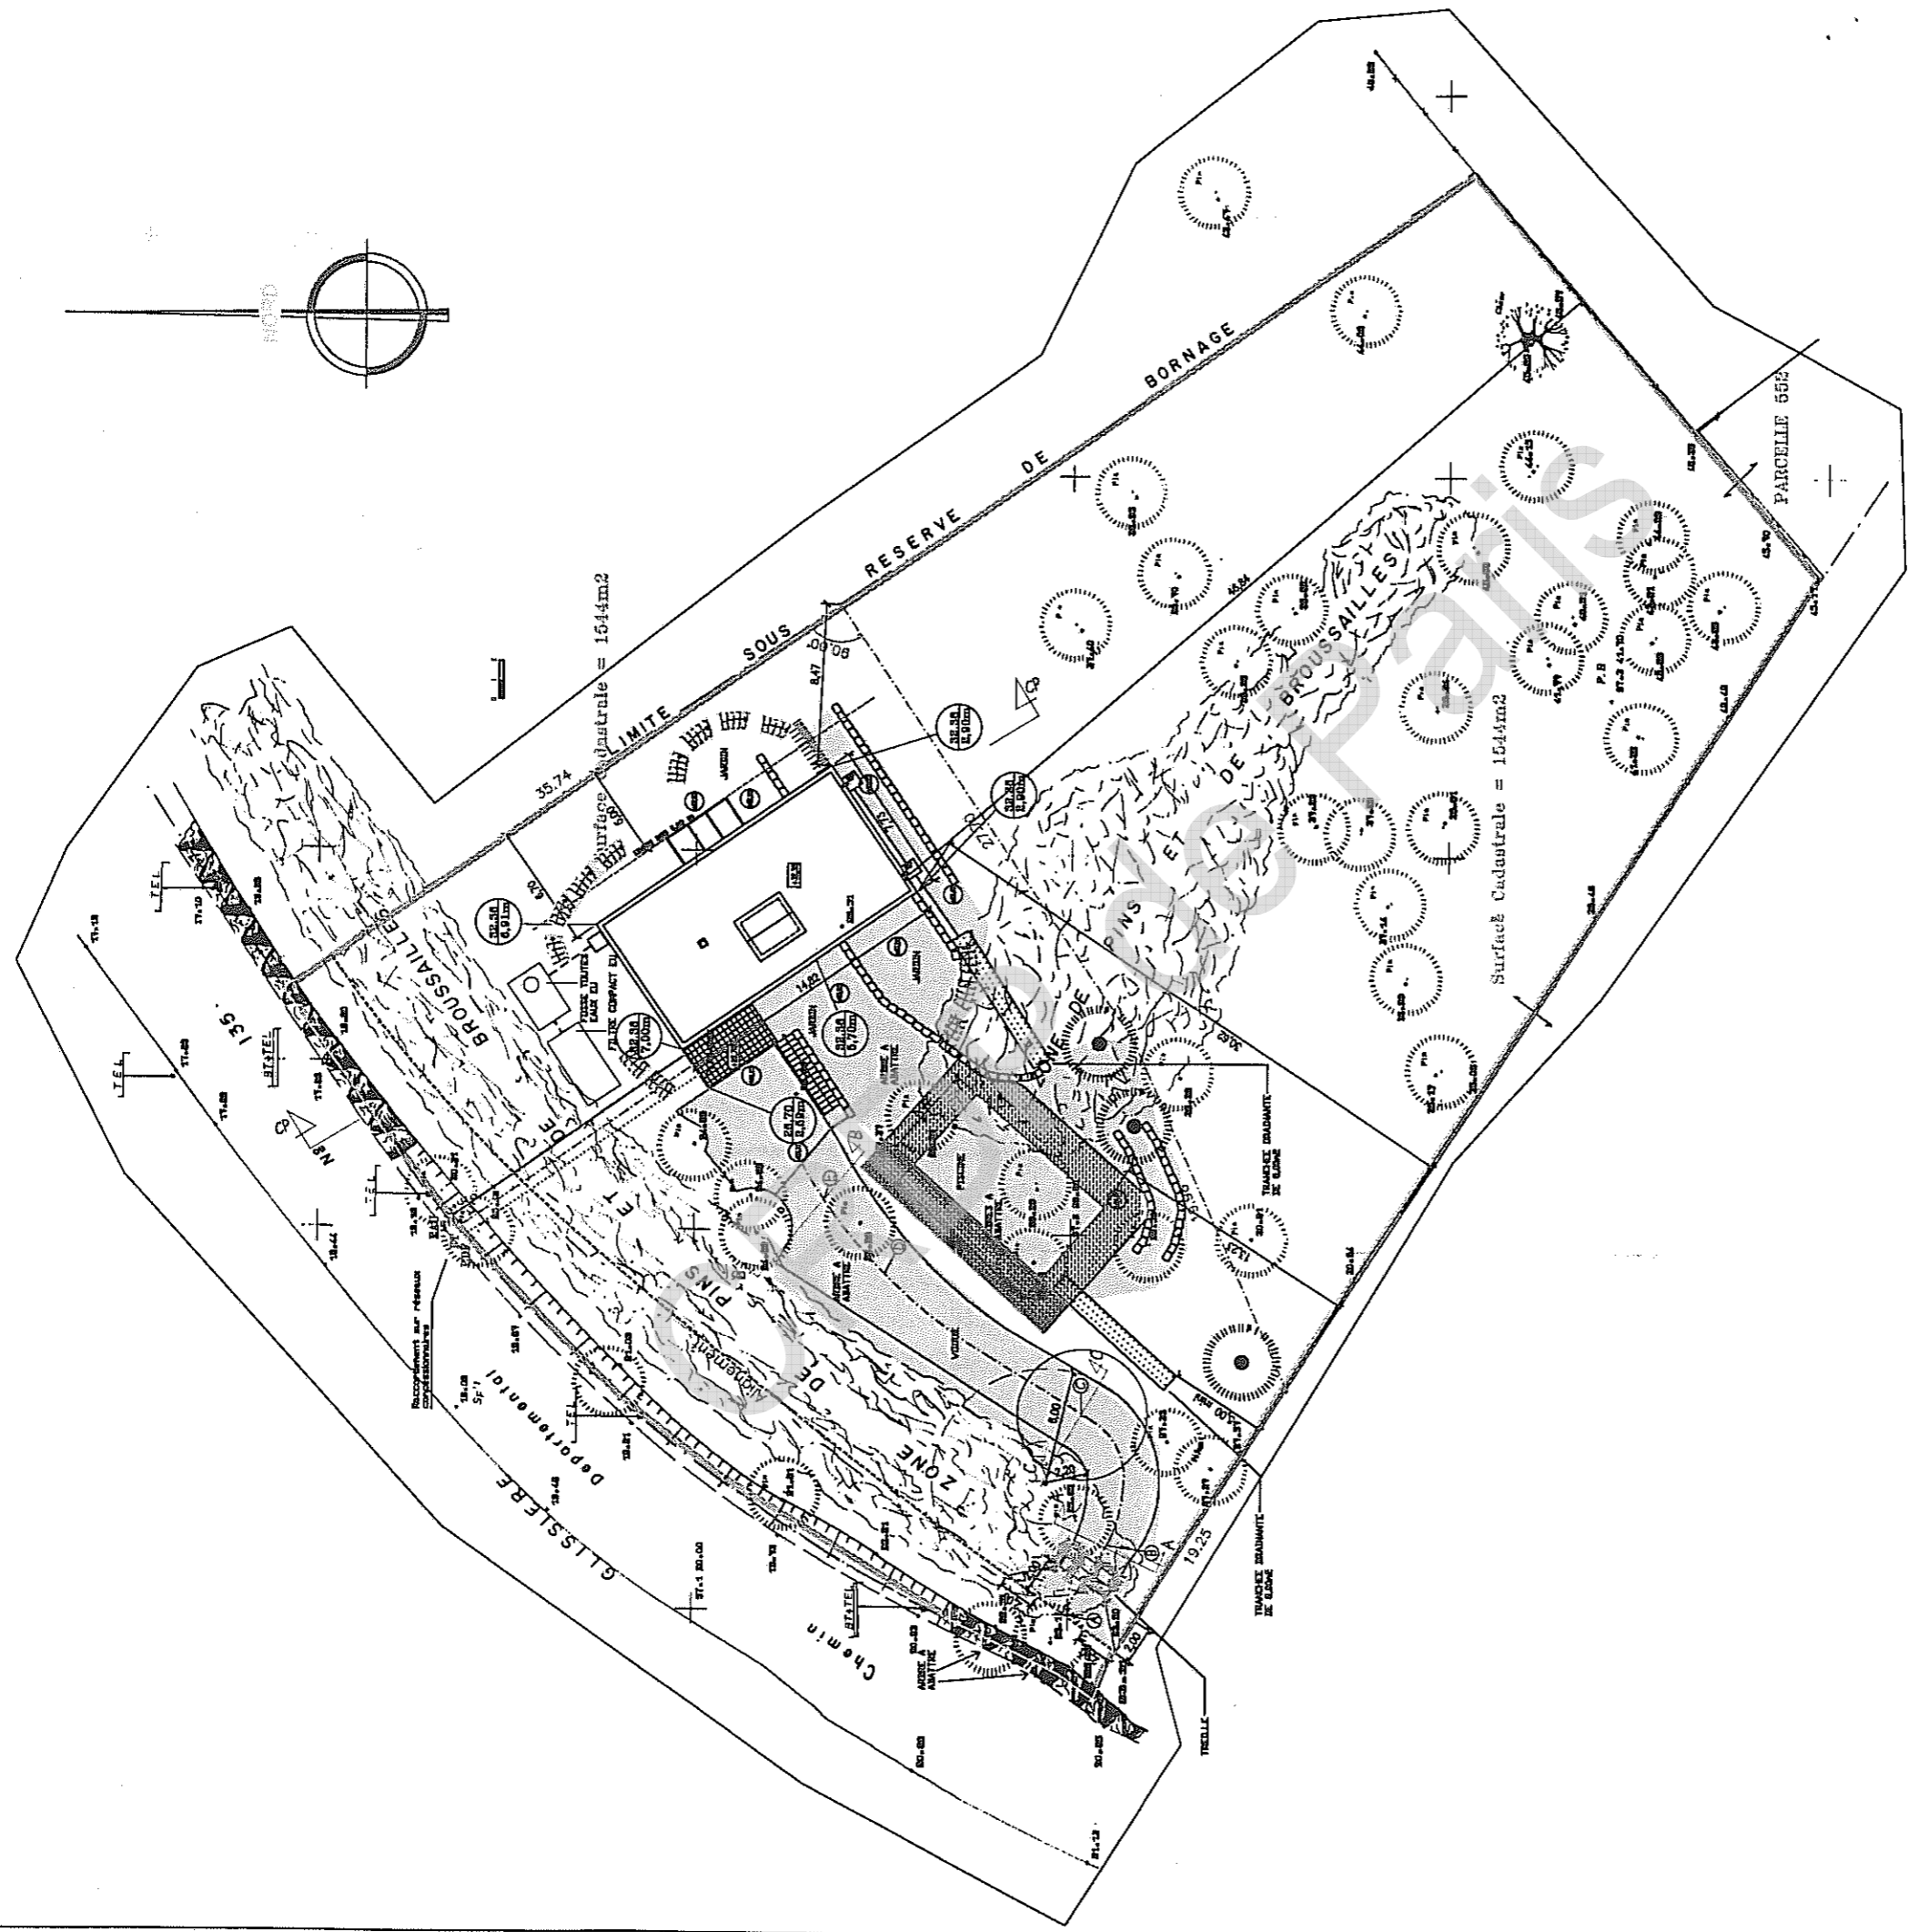

CHANTIER SCI Les peupliers - Rue des Arbres à VILLE SOUS BOIS
 MAITRE D'OEUVRE Cabinet 2lamesure - 36 Rue des Métres à METROVILLE
 MAITRE D'OUVRAGE Famille BEAUGARAGE - Rue des Moulins à VILLAGEDUIS
 Ech 1/250 DATE : 03/02/2009 Lot Etanchéité N° 1/5


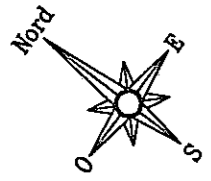


PLAN DE TOITURE

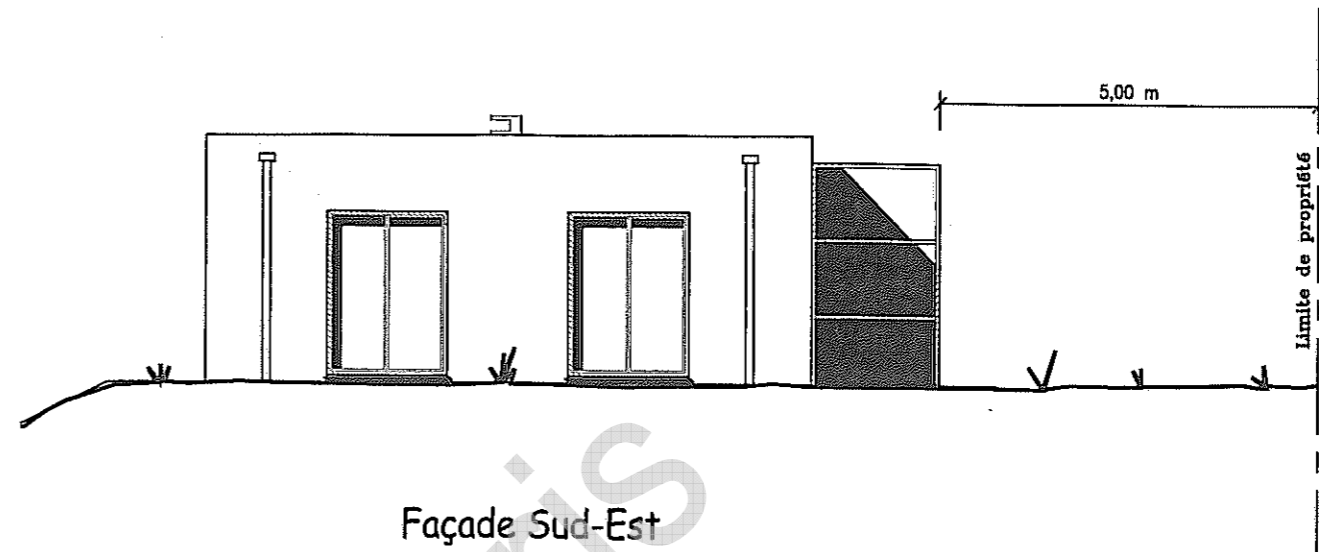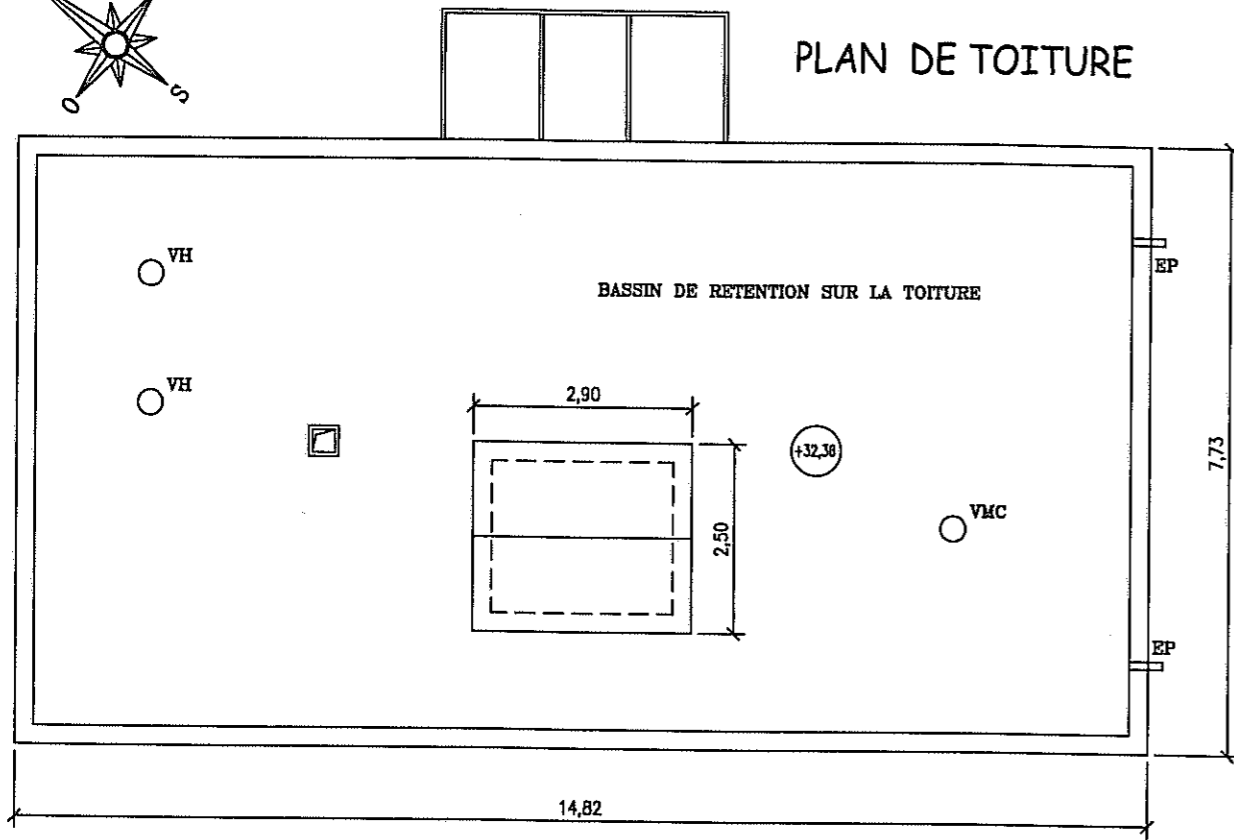


Façade Sud-Est

PLAN NIVEAU BAS

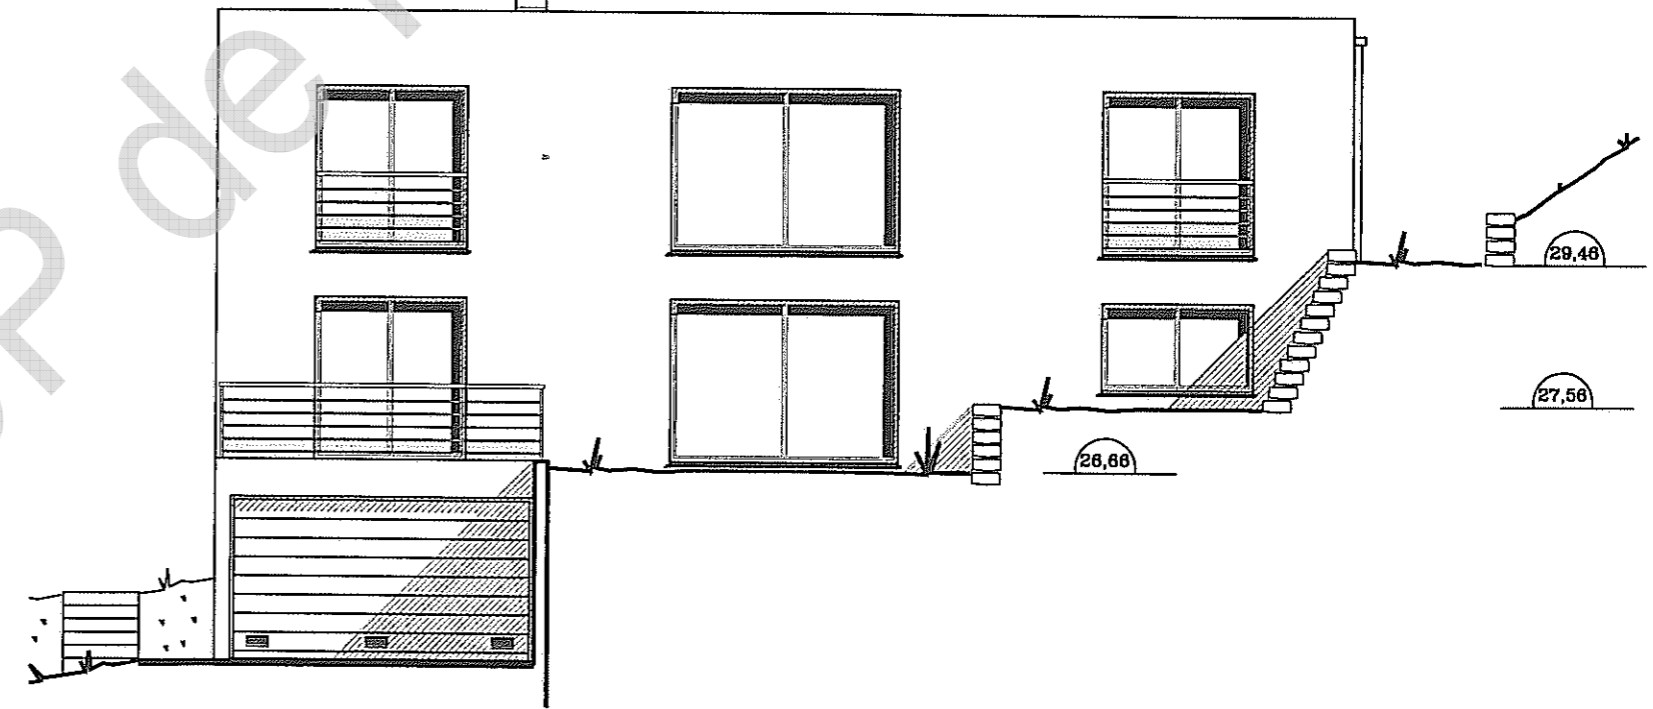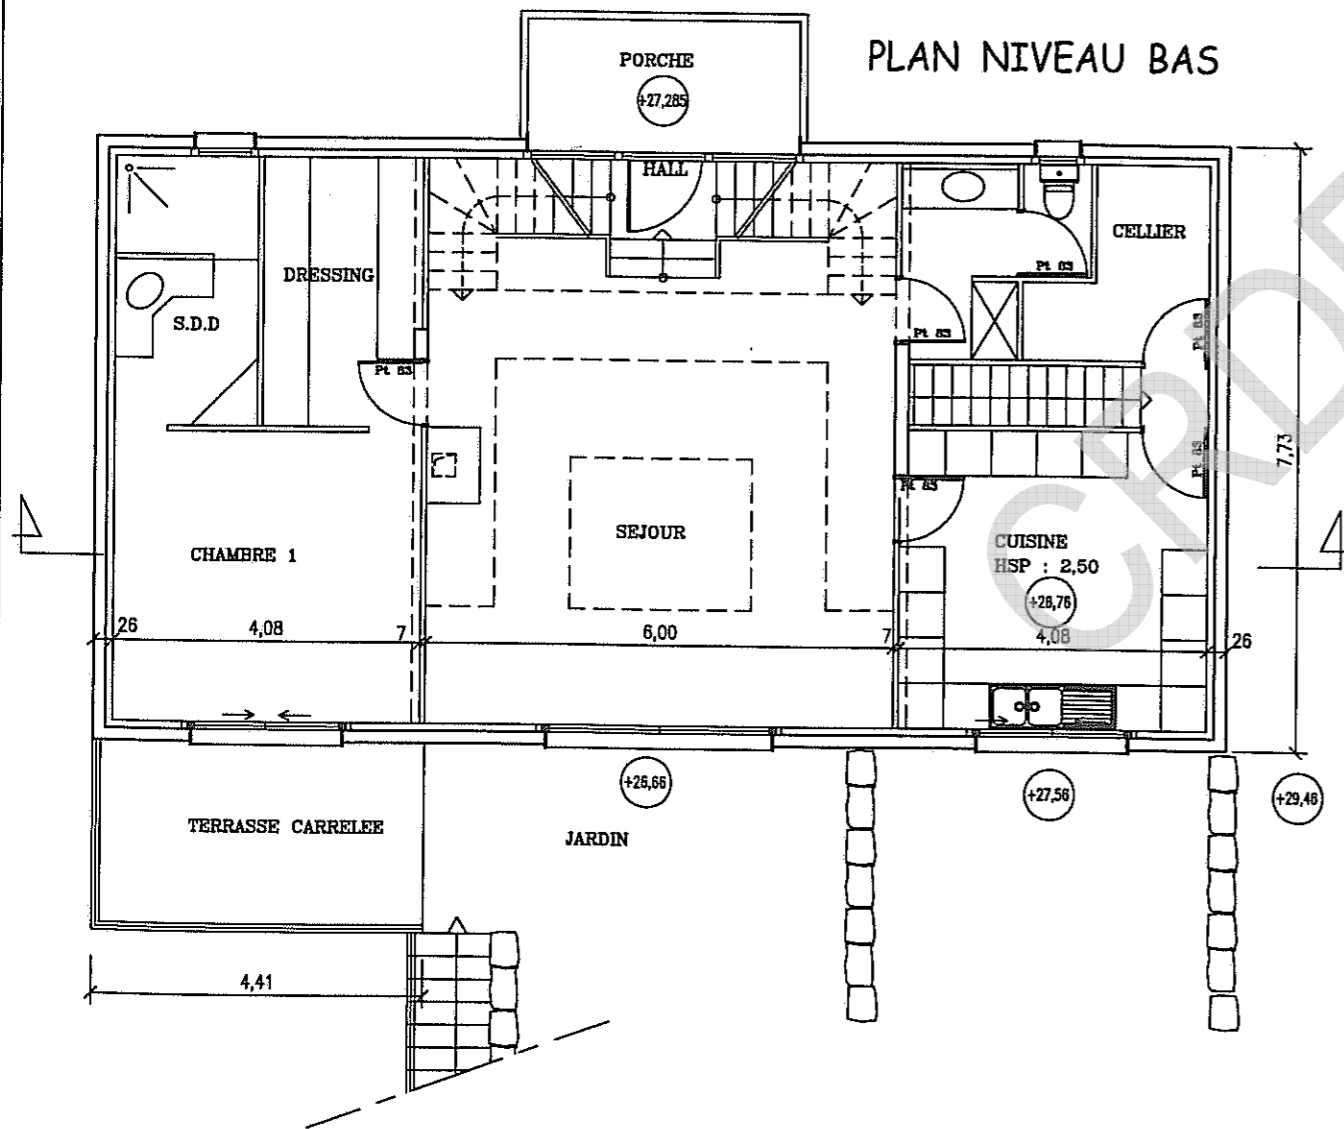


Façade Orientation?

CHANTIER SCI Les peupliers – Rue des Arbres à VILLE SOUS BOIS	
MAITRE D'OEUVRE	Cabinet 2lamesure – 36 Rue des Métres à METROVILLE
MAITRE D'OUVRAGE	Famille BEAUGARAGE – Rue des Moulins à VILLAGEOIS
Ech : ... / ...	DATE : 03/02/2009
Lot Etanchéité N° 2/5	


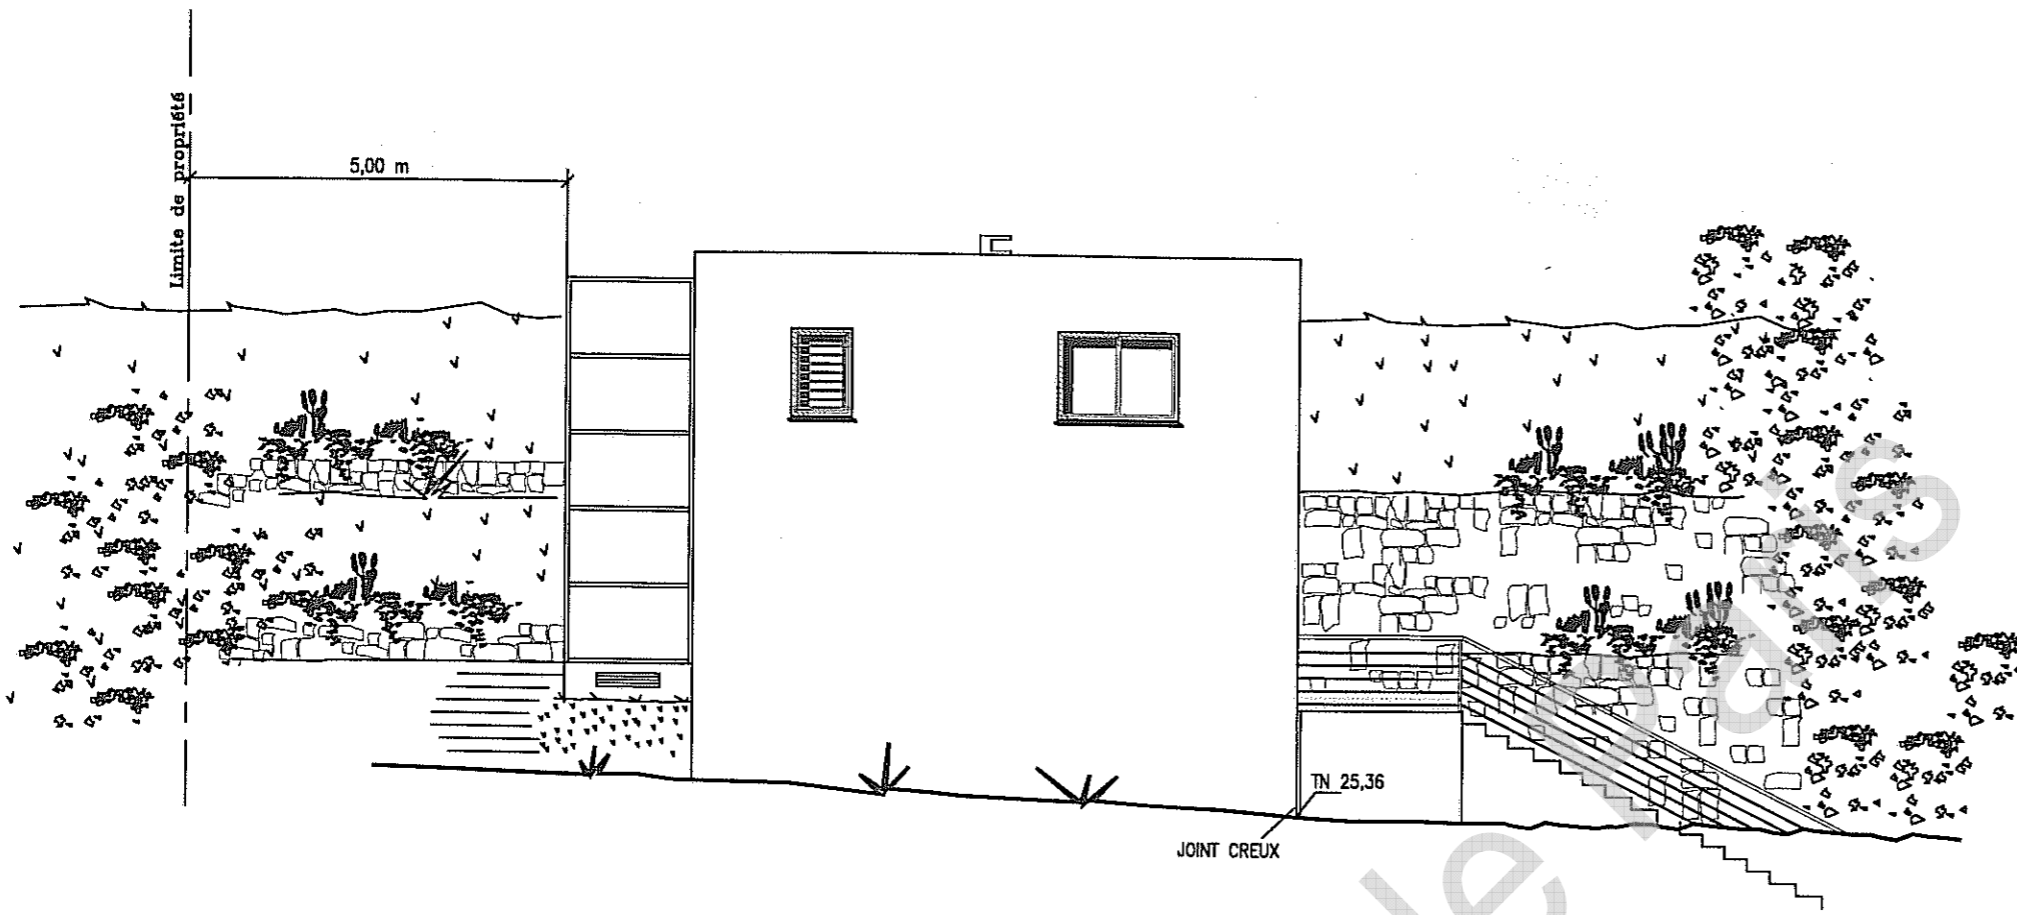


Façade Nord-Ouest

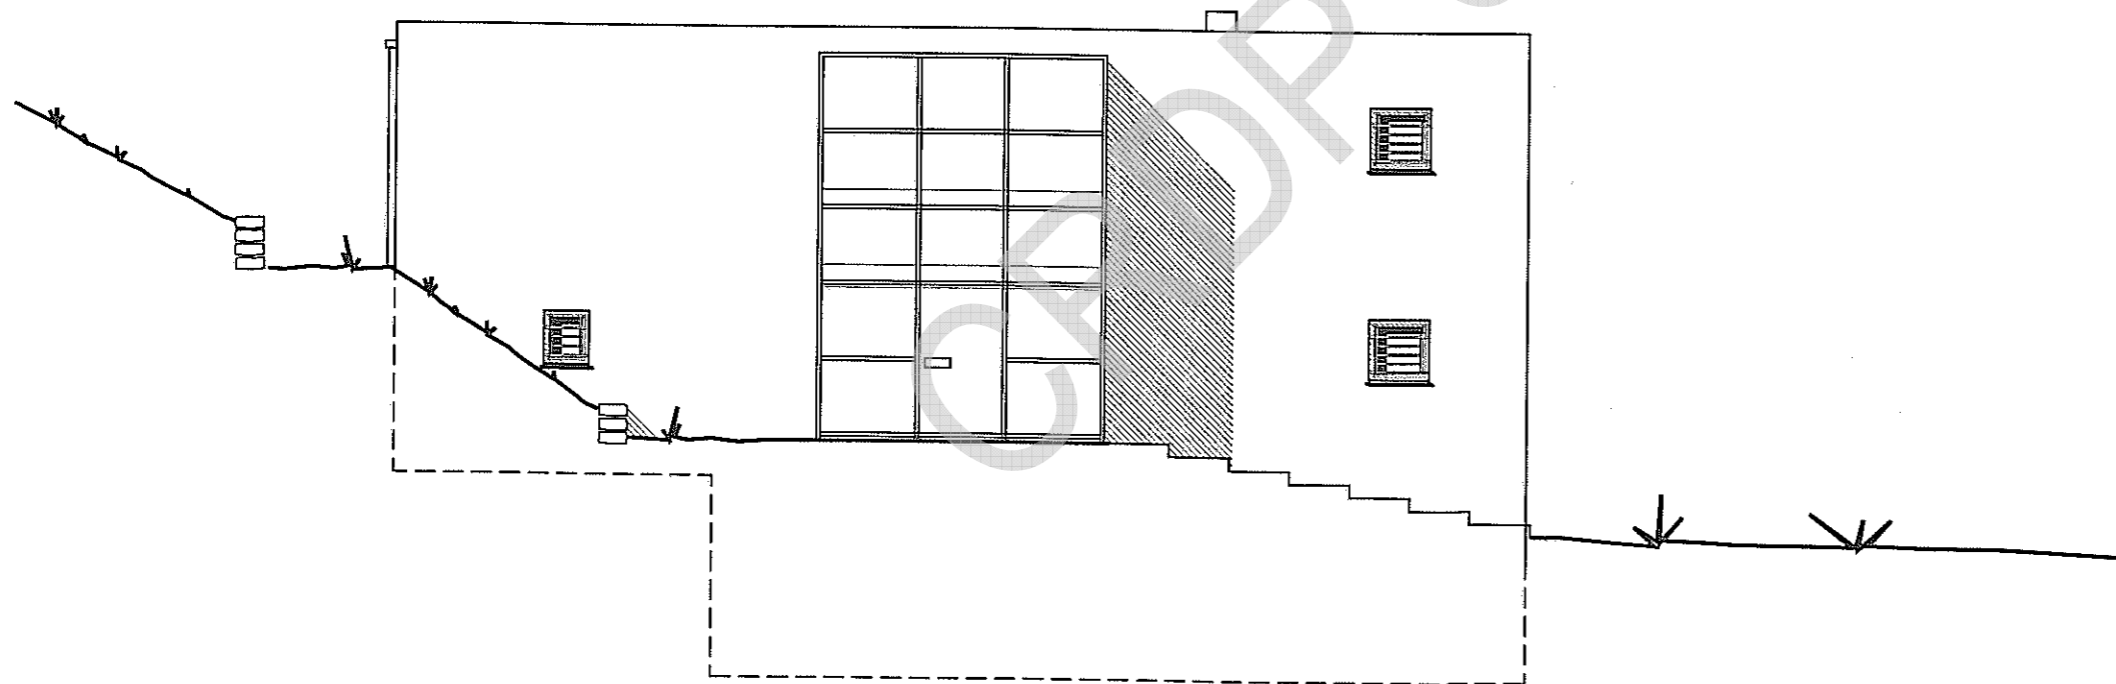

Façade Nord-Est

CHANTIER SCI Les peupliers – Rue des Arbres à VILLE SOUS BOIS			
MAITRE D'OEUVRE		Cabinet 2lamesure – 36 Rue des Métres à METROVILLE	
MAITRE D'OUVRAGE		Famille BEAUGARAGE – Rue des Moulins à VILLAGEOIS	
Ech :	1/100	DATE : 03/02/2009	Lot Etanchéité N° 3/5

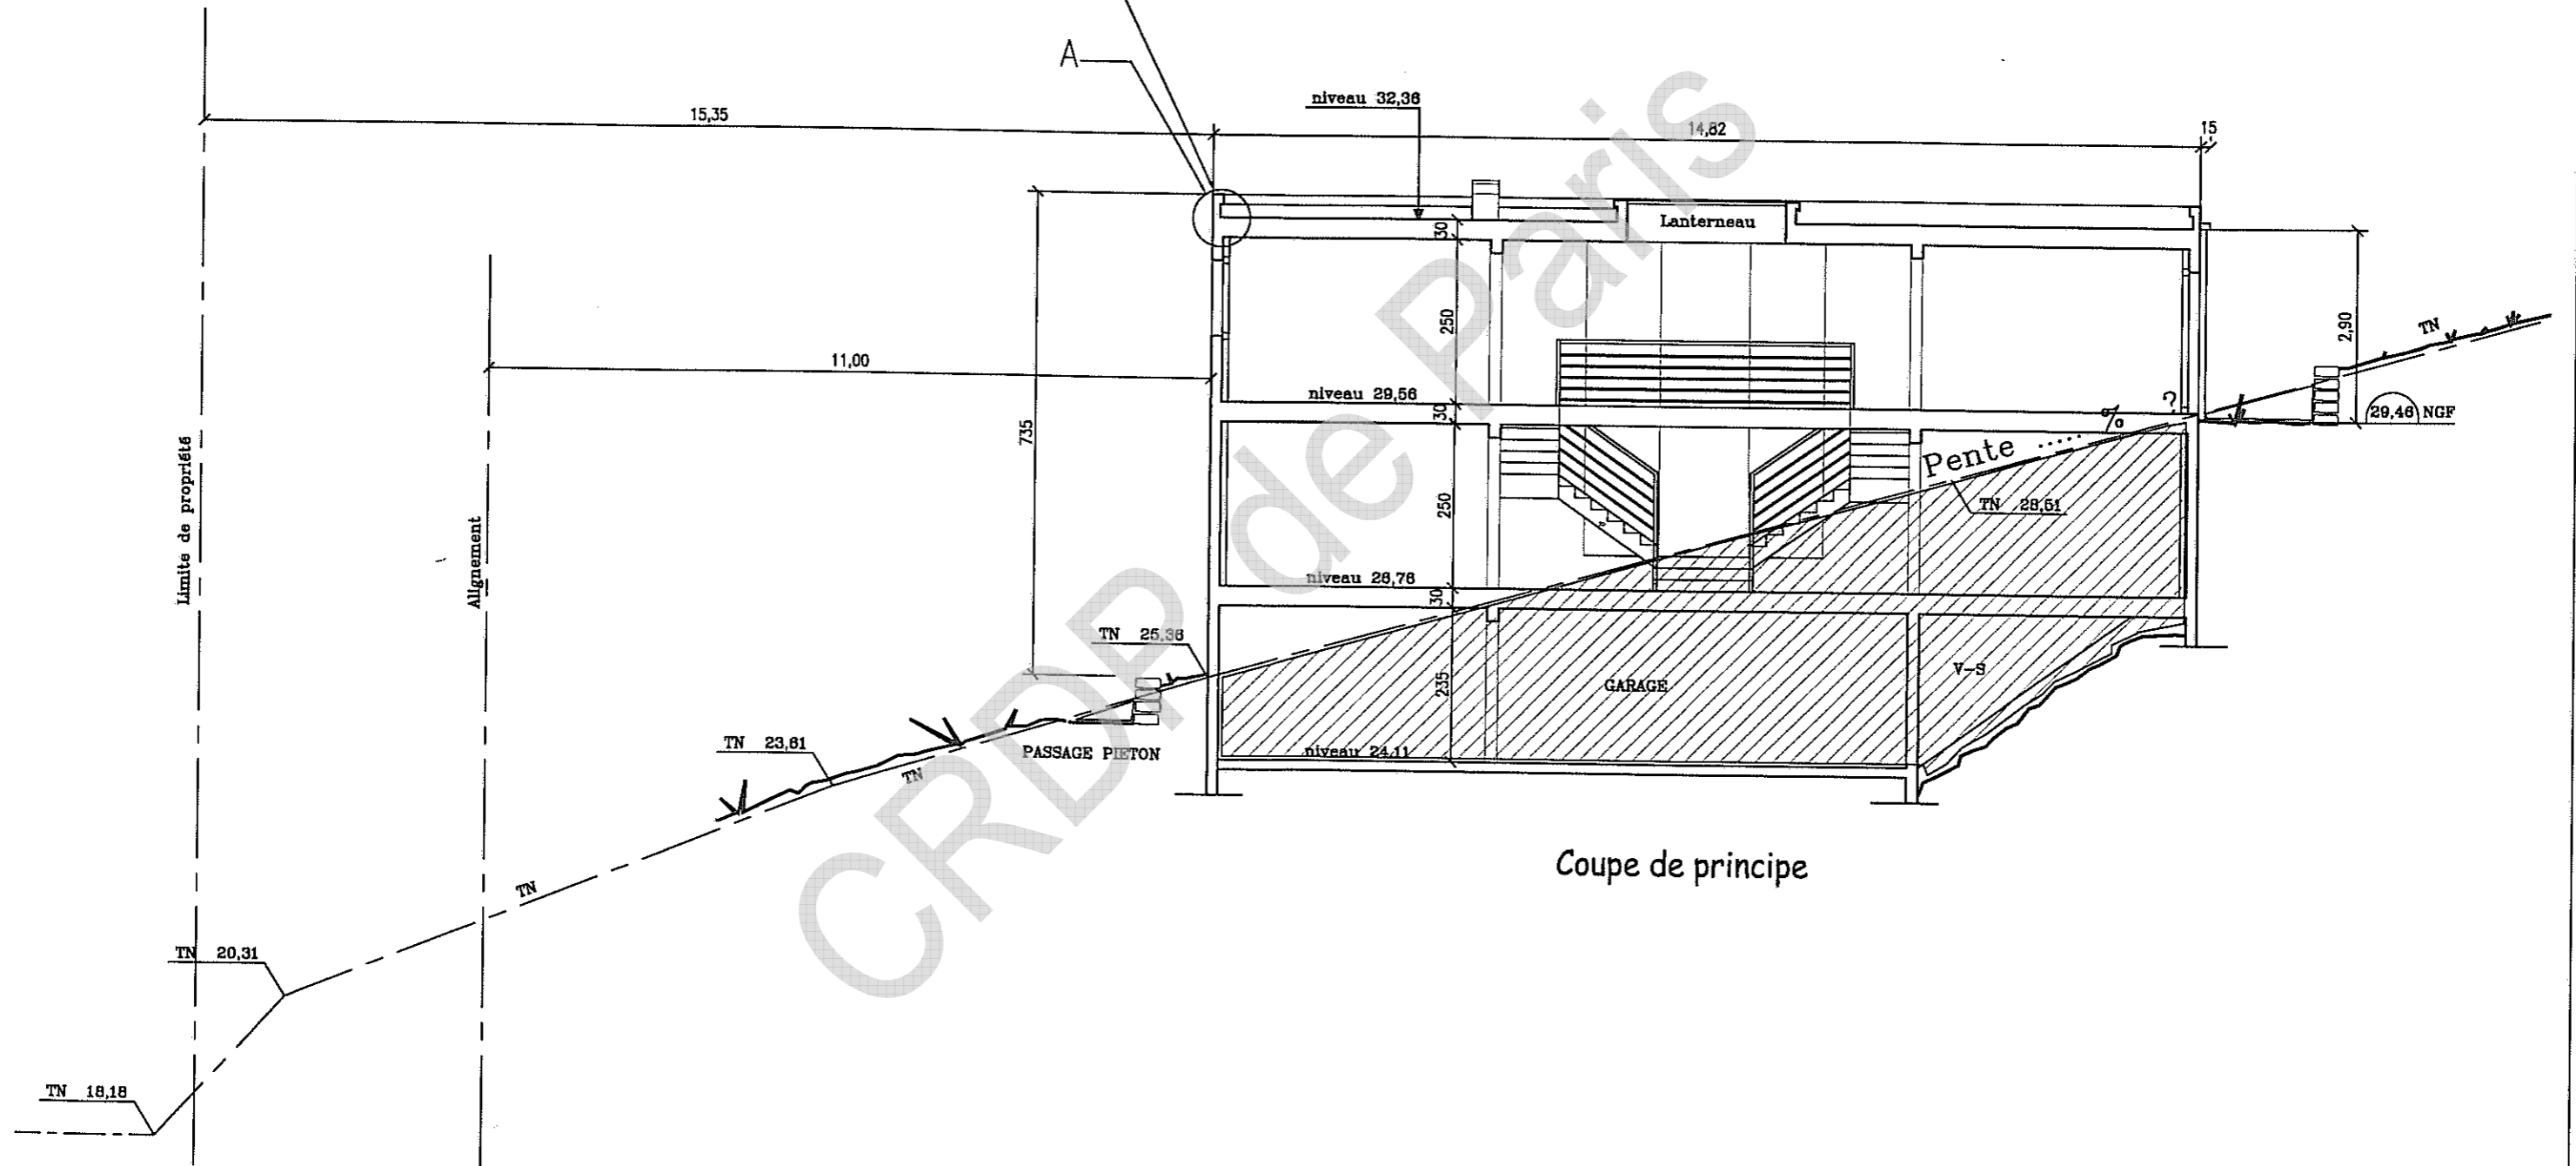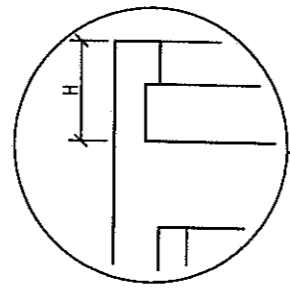


Coupe de principe

CHANTIER SCI Les peupliers – Rue des Arbres à VILLE SOUS BOIS	
MAITRE D'OEUVRE	Cabinet 2lamesure – 36 Rue des Métres à METROVILLE
MAITRE D'OUVRAGE	Famille BEAUGARAGE – Rue des Moulins à VILLAGEOIS
Ech : 1/100	DATE : 03/02/2009
Lot Etanchéité N° 4/5	

EXTRAIT CADASTRAL

Echelle : 1 /

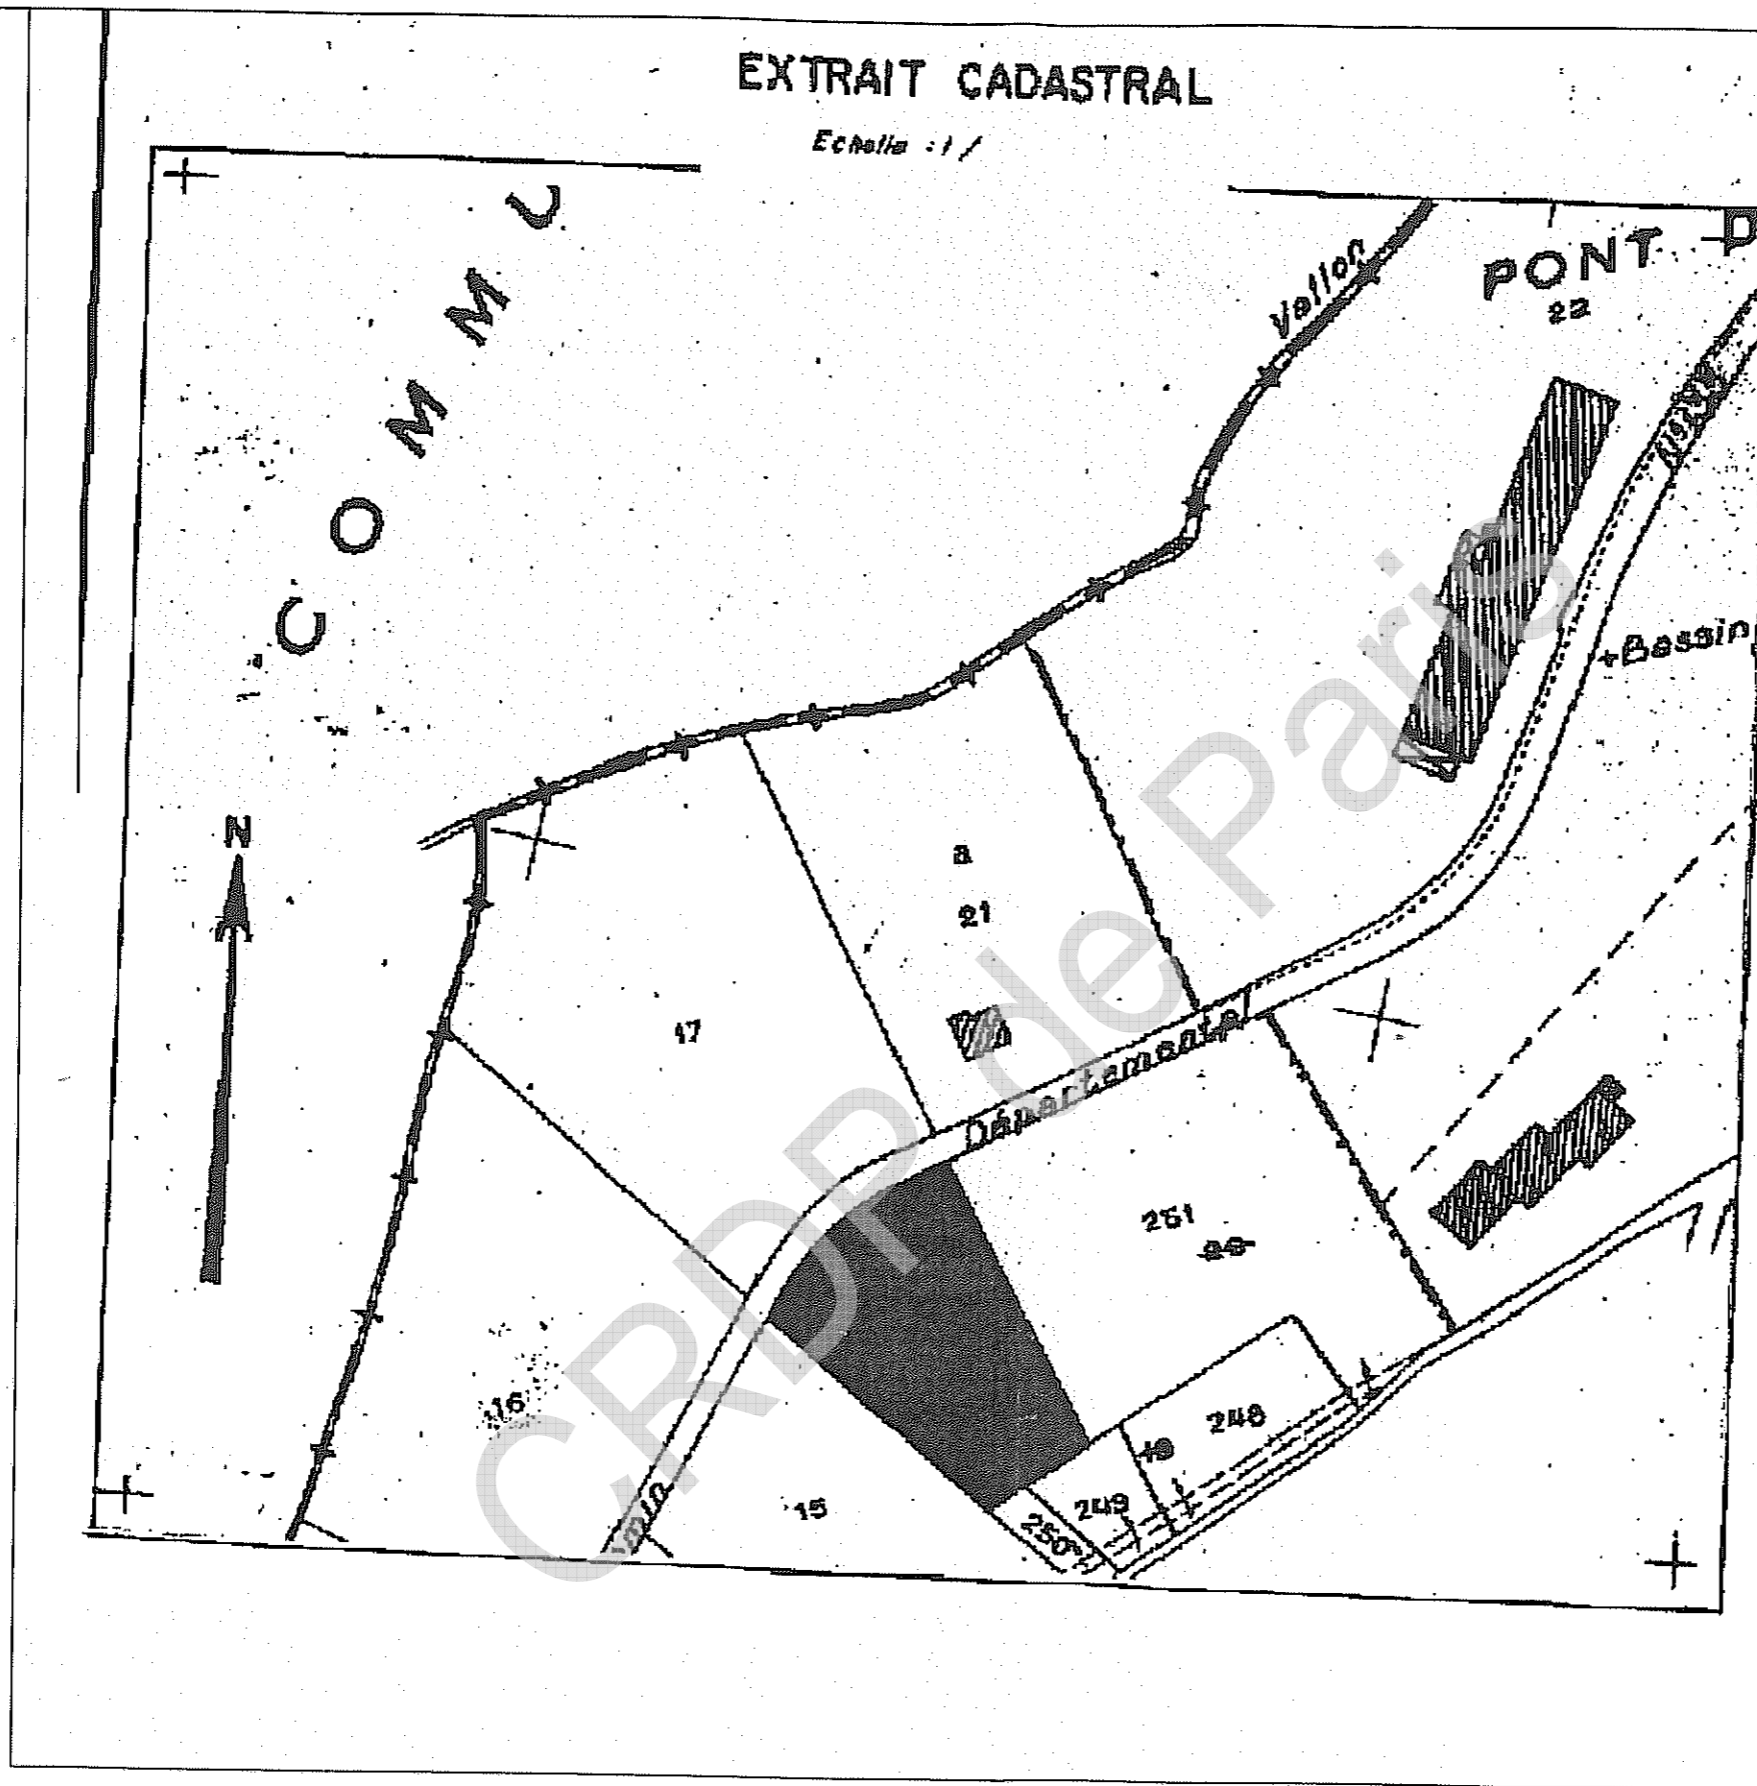

CHANTIER	SCI Les peupliers - Rue des Arbres à VILLE SOUS BOIS		
MAITRE D'OEUVRE	Cabinet 2lamesure - 36 Rue des Métres à METROVILLE		
MAITRE D'OUVRAGE	Famille BEAUGARAGE - Rue des Moulins à VILLAGEOIS		
Ech :	- / -	DATE :	03/02/2009
			Lot Etanchéité N° 5/5