



SERVICES CULTURE ÉDITIONS
RESSOURCES POUR
L'ÉDUCATION NATIONALE

**Ce document a été numérisé par le CRDP de Lille pour la
Base Nationale des Sujets d'Examens de l'enseignement professionnel**

Ce fichier numérique ne peut être reproduit, représenté, adapté ou traduit sans autorisation.

MENTION COMPLÉMENTAIRE PLAQUISTE - SESSION 2010

DOSSIER TECHNIQUE

ÉPREUVES ÉCRITES

EP1 : RÉALISATION ET TECHNOLOGIE

EP2 : ANALYSE ET RÉDACTION D'UN MODE OPÉRATOIRE

IMPORTANT

Ce dossier technique est commun aux deux épreuves écrites

EP1 et EP2

A remettre avec les sujets


Plan de situation	Page 2 /12
Plan de masse	Page 3/12
Vue en plan	Page 4/12
Coupe AA	Page 5/12
Façades	Pages 6/12
Extrait CCTP	Pages 7 à 8 /12
Fiches techniques	Pages 9 à 12/12

		SESSION 2010	DOSSIER TECHNIQUE
MENTION COMPLÉMENTAIRE PLAQUISTE			
Epreuve : EP1 : Réalisation et technologie	EP2 : Analyse d'un dossier et rédaction d'un mode opératoire		Page : 1 sur 12

DEPARTEMENT DU PAS-DE-CALAIS
Commune de FAUQUEMBERGUES

Construction de 3 logements individuels


Maître d'ouvrage

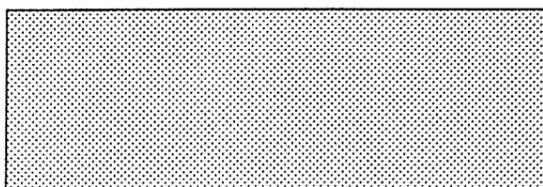

Adresse des travaux

Rue Jonnart
62 560 FAUQUEMBERGUES

Maîtrise d'oeuvre

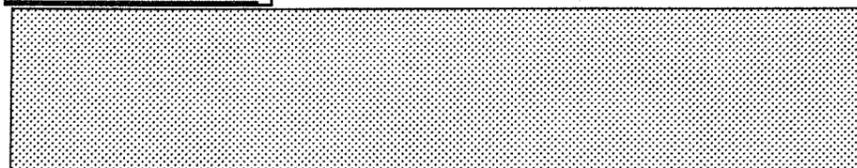

Affaire n° 1009

ESQ

APS

APD

DCE



Dossier de Consultations des Entreprises

Plan de situation du terrain

Plan de situation

Date: Juin 2009

MODIFICATIONS


Cachet du Maître d'oeuv

Plan de situation





PROJET




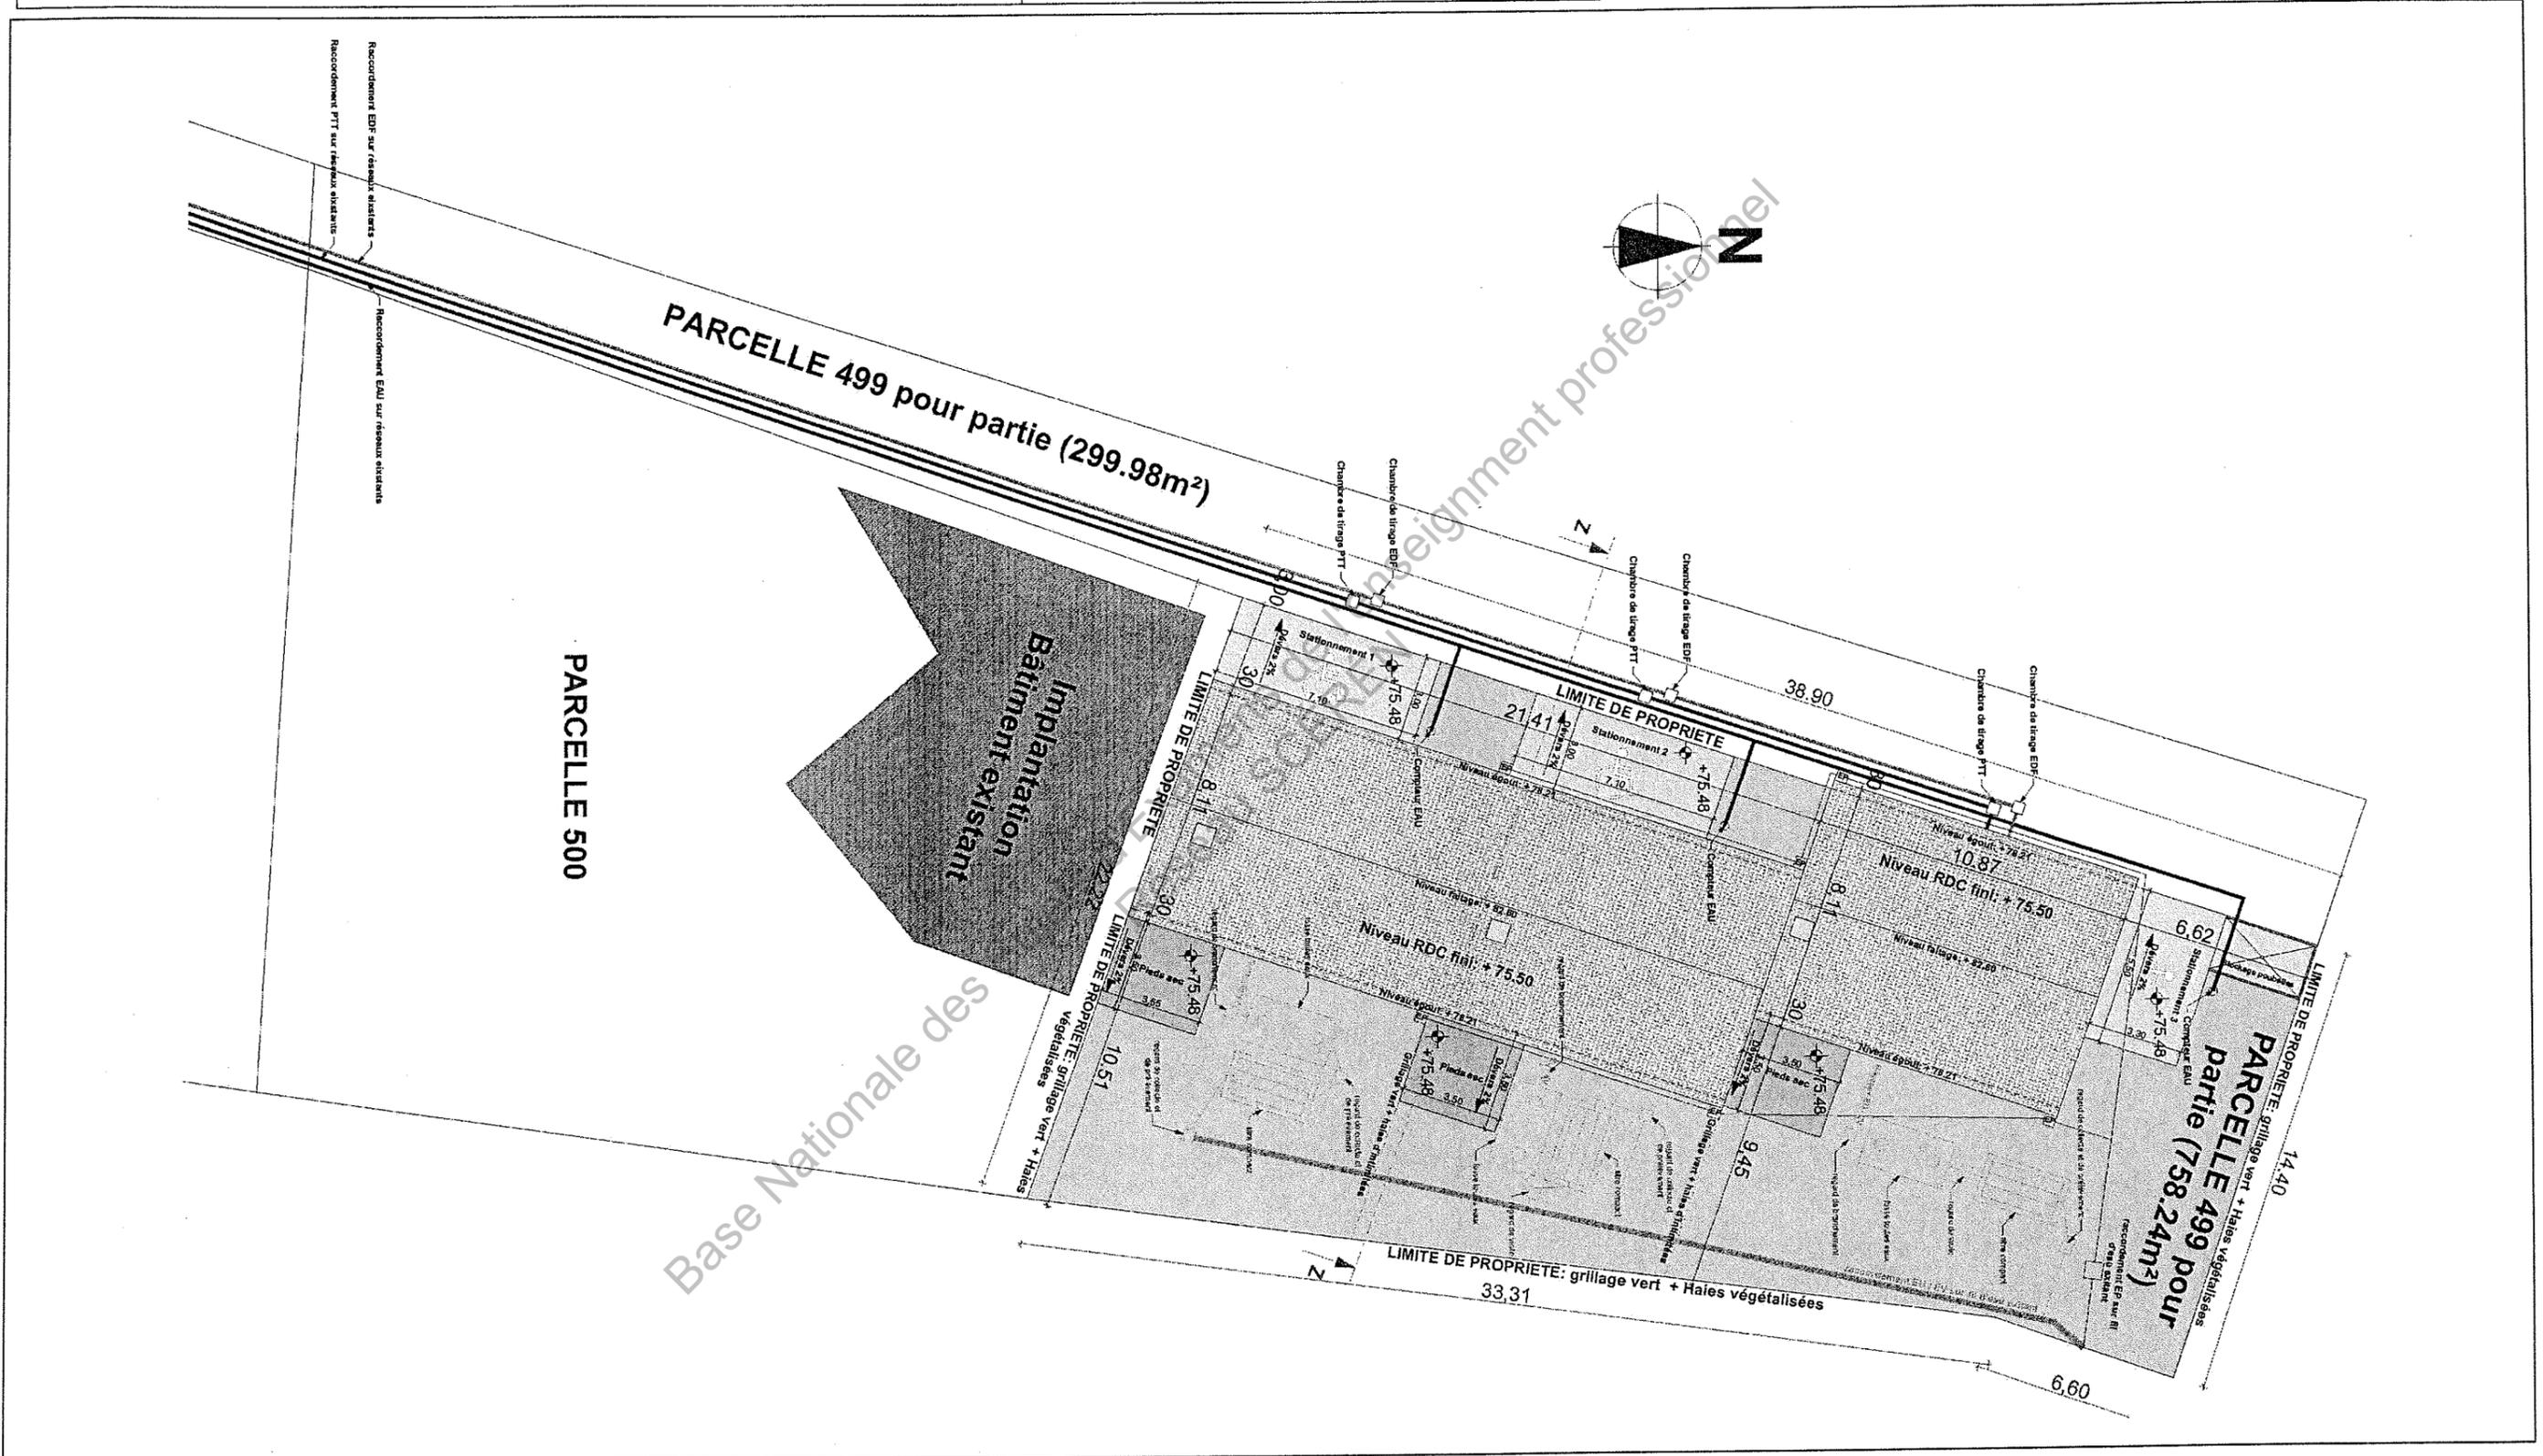


	SESSION 2010	DOSSIER TECHNIQUE
MENTION COMPLÉMENTAIRE PLAQUISTE		
Epreuve : EP1 : Réalisation et technologie	EP2 : Analyse et rédaction d'un mode opératoire	Page : 3 sur 12

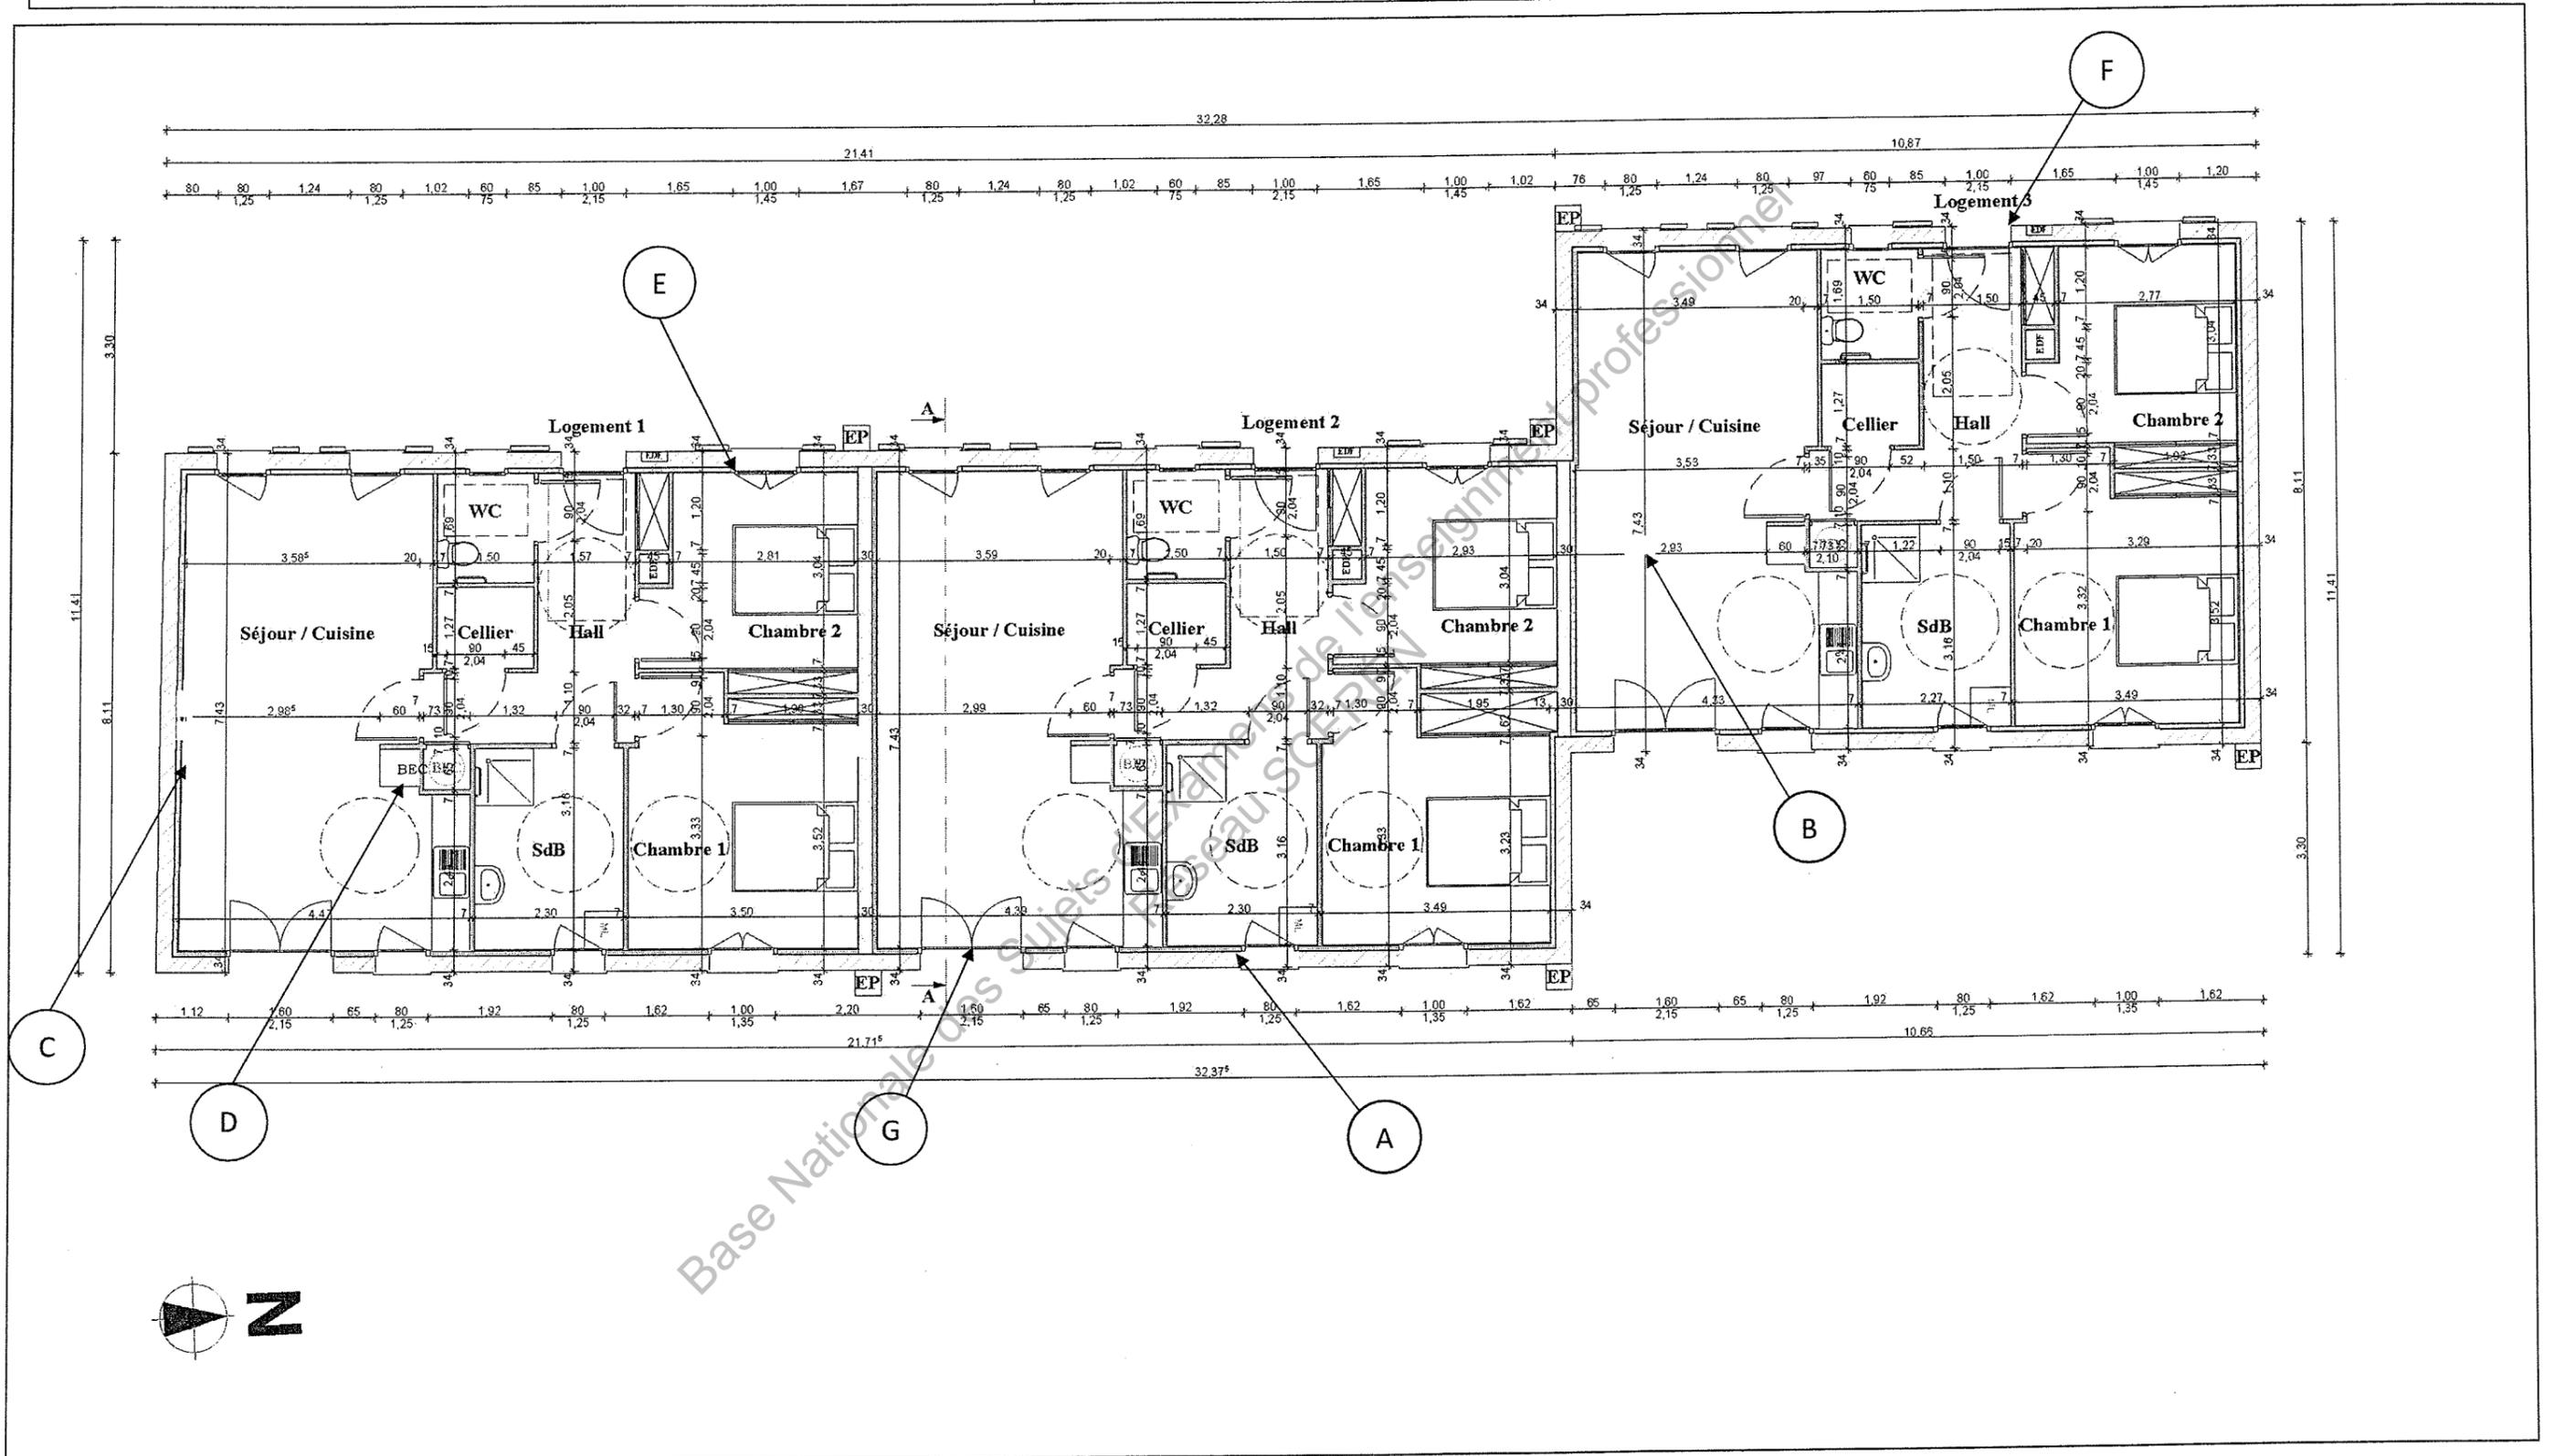

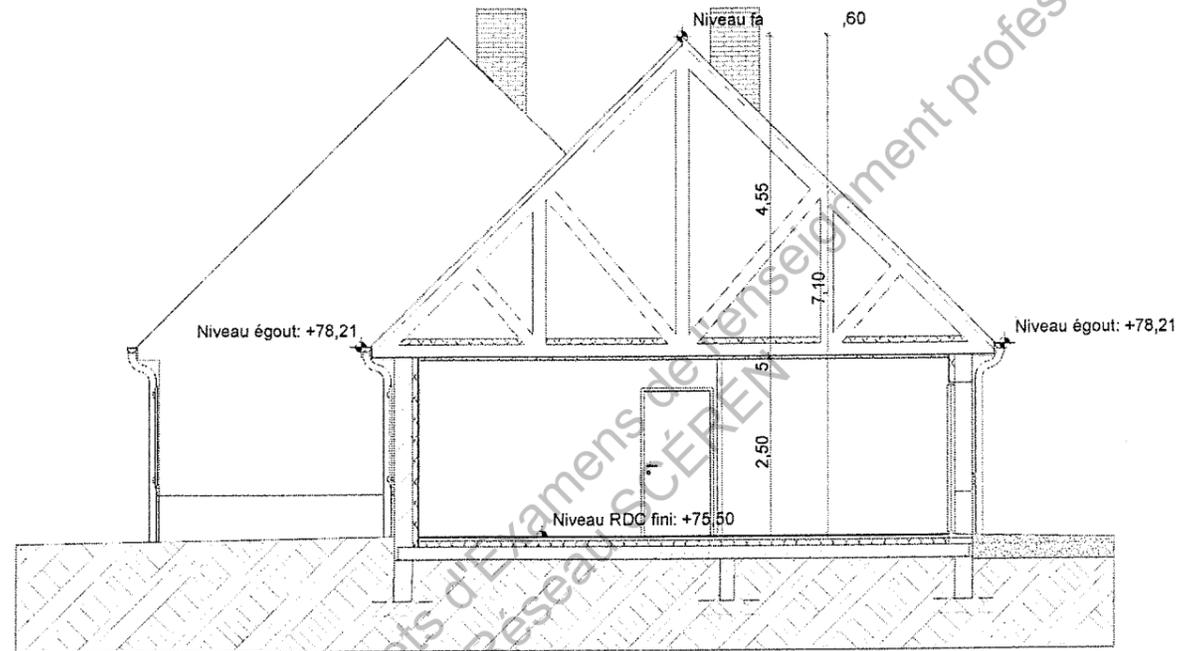

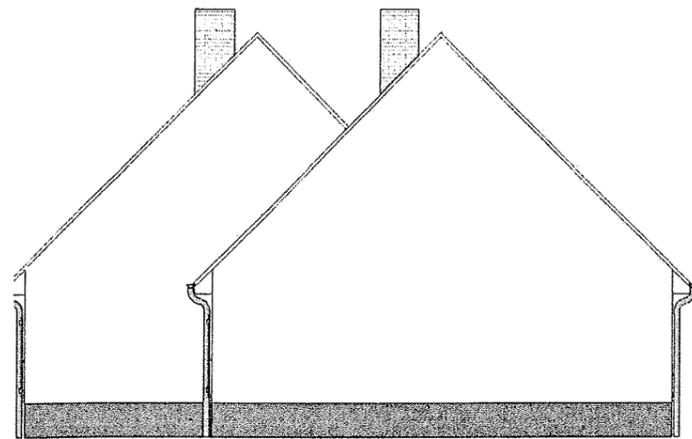


Pignon NORD

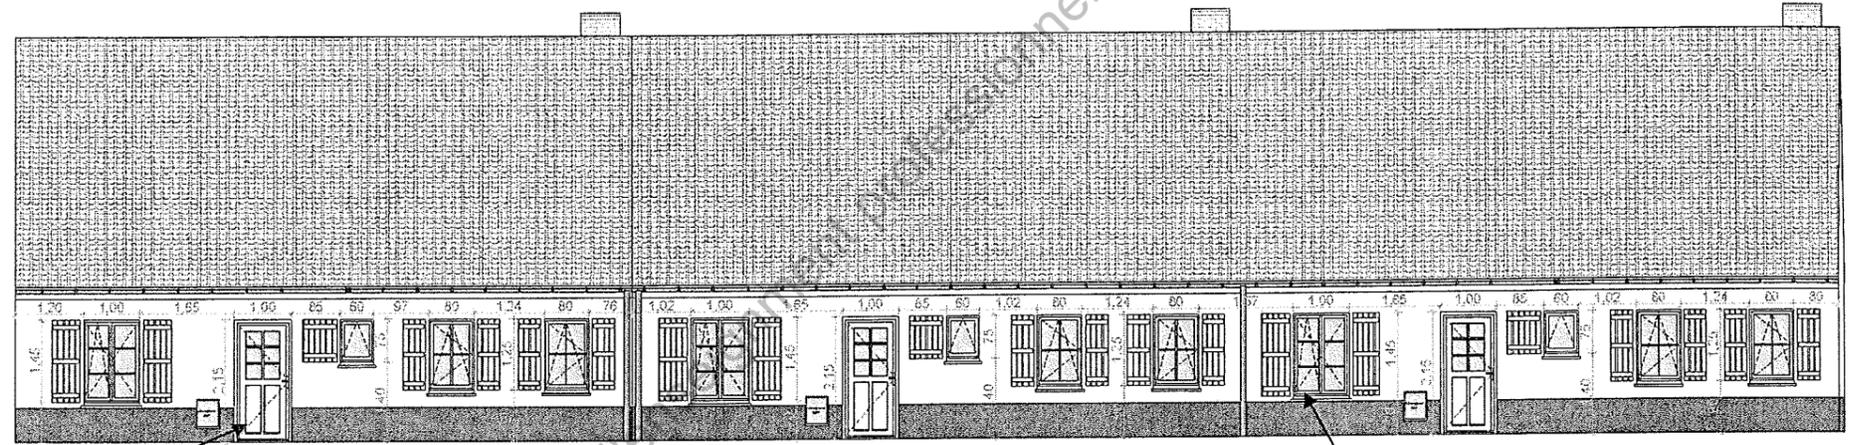


Façade OUEST

3

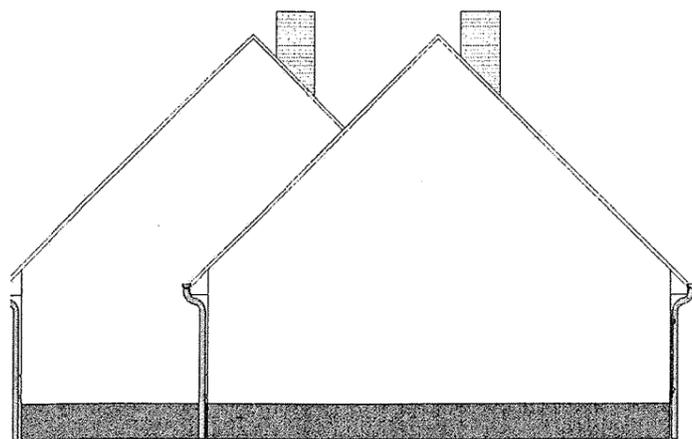

Pignon SUD

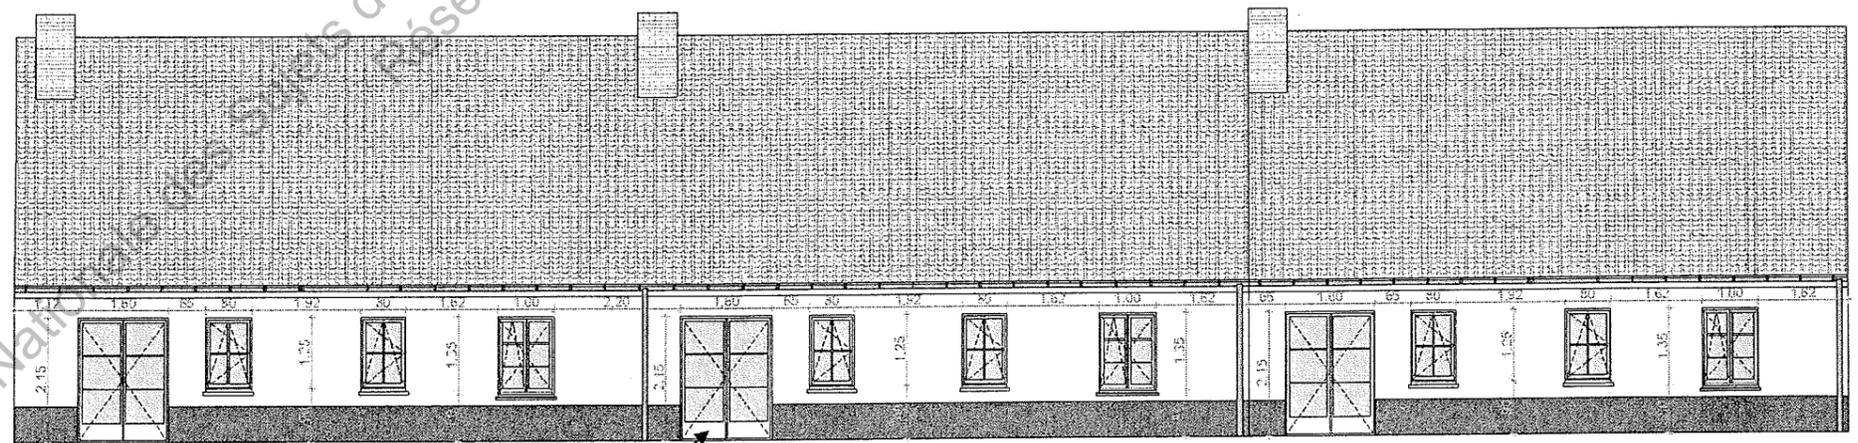

Façade EST

1

MENTION COMPLÉMENTAIRE PLAQUISTE

SESSION 2010

DOSSIER TECHNIQUE