



SCÉRÉN

SERVICES CULTURE ÉDITIONS
RESSOURCES POUR
L'ÉDUCATION NATIONALE

Ce document a été numérisé par le CRDP de Nancy pour la
Base Nationale des Sujets d'Examens de l'enseignement professionnel

Ce fichier numérique ne peut être reproduit, représenté, adapté ou traduit sans autorisation.

Descriptif sommaire

Lot gros-œuvre

- Fondations béton de propreté, semelles BA.
- Murs extérieurs plots d'aggloméré de ciment ép. 20 cm.
- Rez-de-chaussée dalle ép. 12 cm sur terre-plein ép. 25 cm.
- Étages dalle pleine BA ép. 20 cm et ravaillage 10 cm sur rez, 5 cm sur étage.
- Escaliers BA extérieur sur pailleasse ép. 12 cm.

Lot charpente-couverture-zinguerie

- Charpente traditionnelle assemblée en sapin de pays.
- Littelage et contre-littelage pour toiture froide.
- Lambris en sous-face des avancées de toiture, planches de rive en sapin ép. 22.
- Toiture en tuiles plates béton.
- Bandes de rive, bandes d'égoût, entrées d'eau et chute EP en acier galvanisé.

Lot cloisons

- Cloisons de distribution carreaux de plâtre pleins ép. 50 mm.
- Cloisons de doublage placoplâtre sur système placostil, laine minérale ép. 8 cm.
- Doublage intérieur sous rampants de toiture, plaques placoplâtre sur système placostil, laine minérale en deux couches d'épaisseur 10 cm, l'une entre chevrons, l'autre perpendiculaire en sous-face des chevrons.

Lot menuiseries



- Menuiseries extérieures bois exotique épaisseur 58 mm double vitrage isolant 4x12x4.
- Menuiseries intérieures huisserie sapin vantail isoplan plaqué à peindre.
- Garde-corps, montants barreaudage et main courante sur mezzanine, escaliers, balcons, en sapin.

Lot revêtements de sol

- Sols grès cérame 20x20 pour les salles d'eau, 30x30 pour les pièces sèches;
- Tapis aiguilleté dans les chambres



Lot revêtements muraux

- Salles d'eau carrelages faïence 15x15 et peinture glycérophtalique.
- Pièces de séjour peinture glycéro mat, papiers peints dans les chambres.
- Menuiseries extérieures lazure satinée 3 couches.

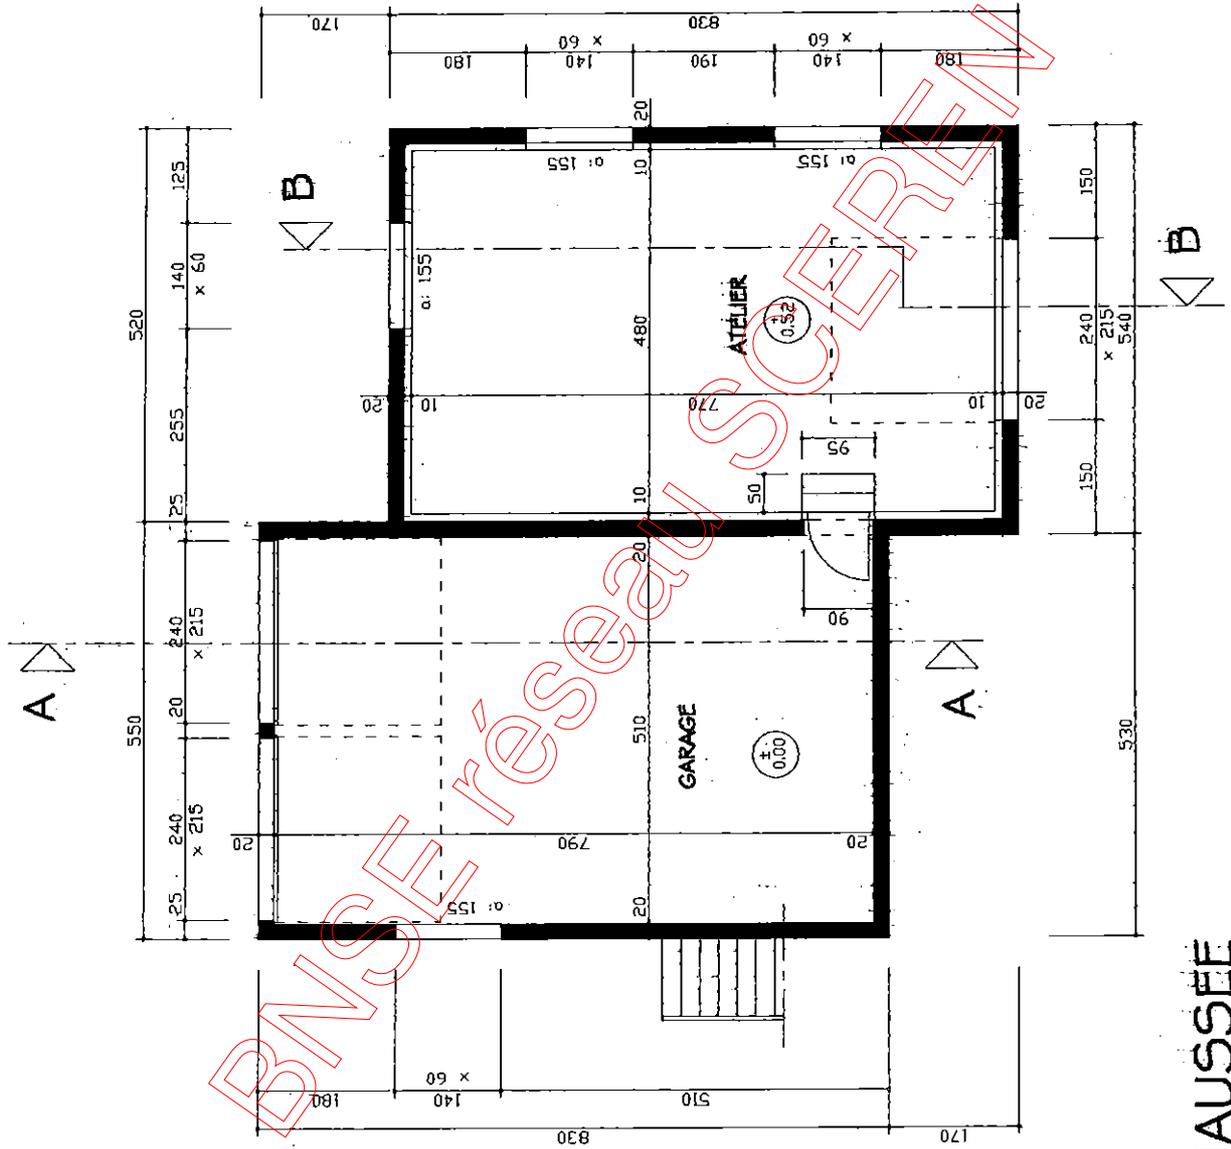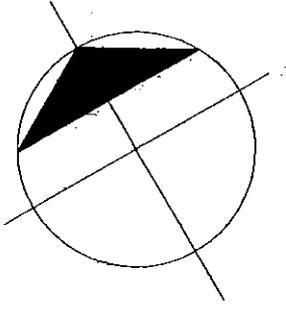


REZ de CHAUSSEE


Echelle 1/100

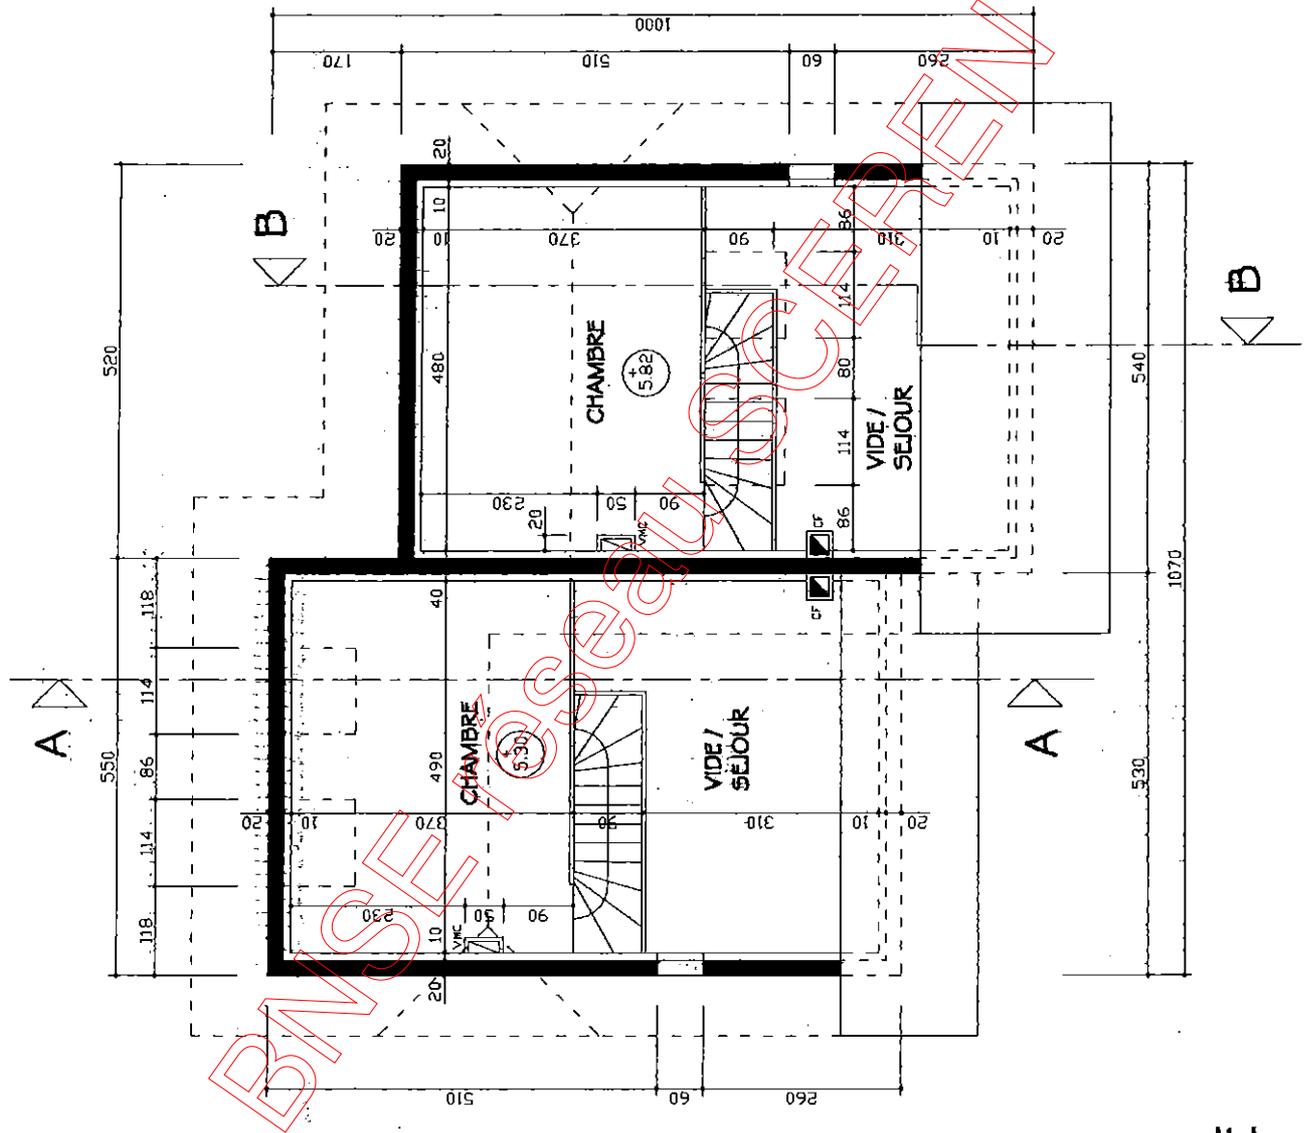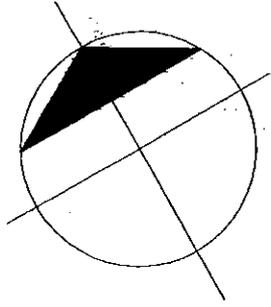

2ème ETAGE


Echelle 1/100

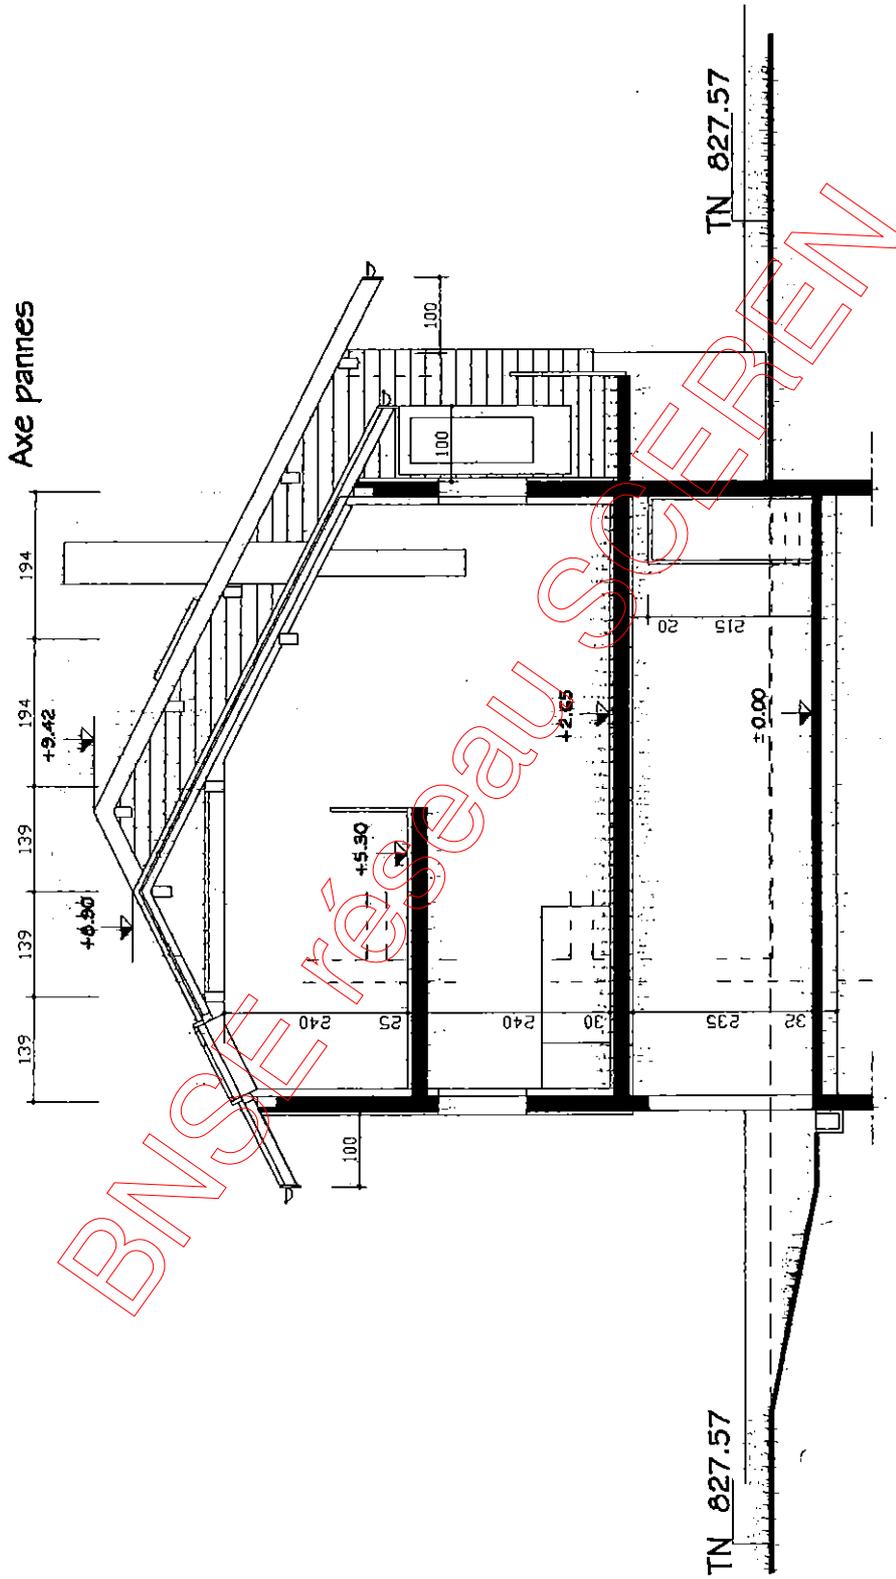

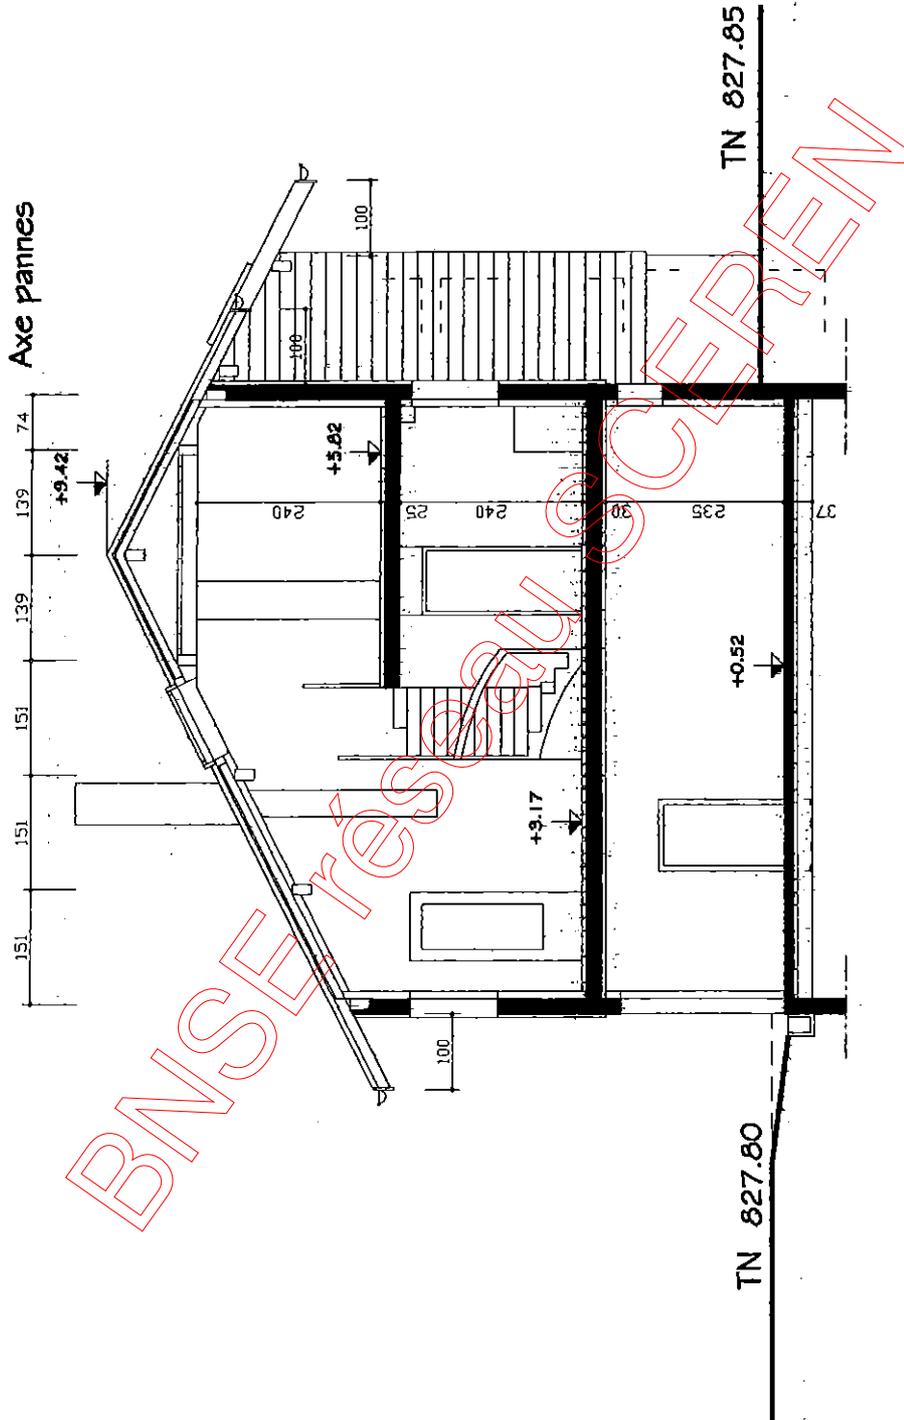


COUPE BB

Echelle 1/100

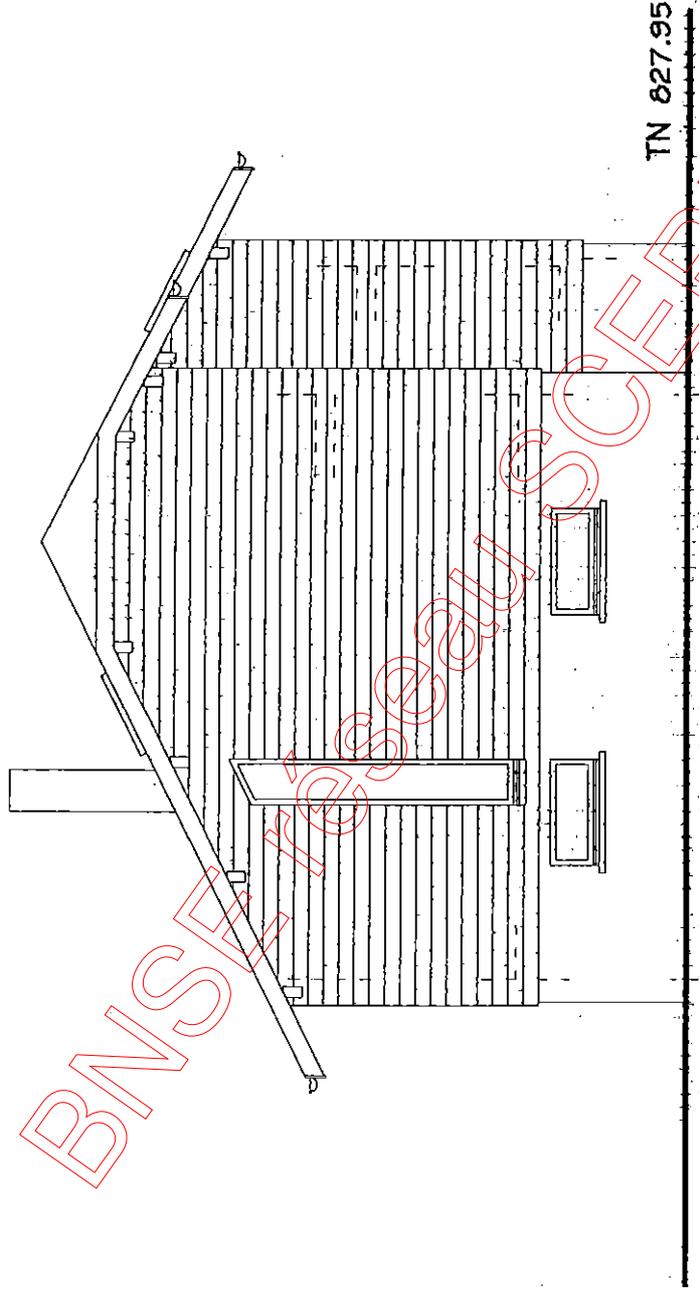


FACADE NORD-EST

Echelle 1/100

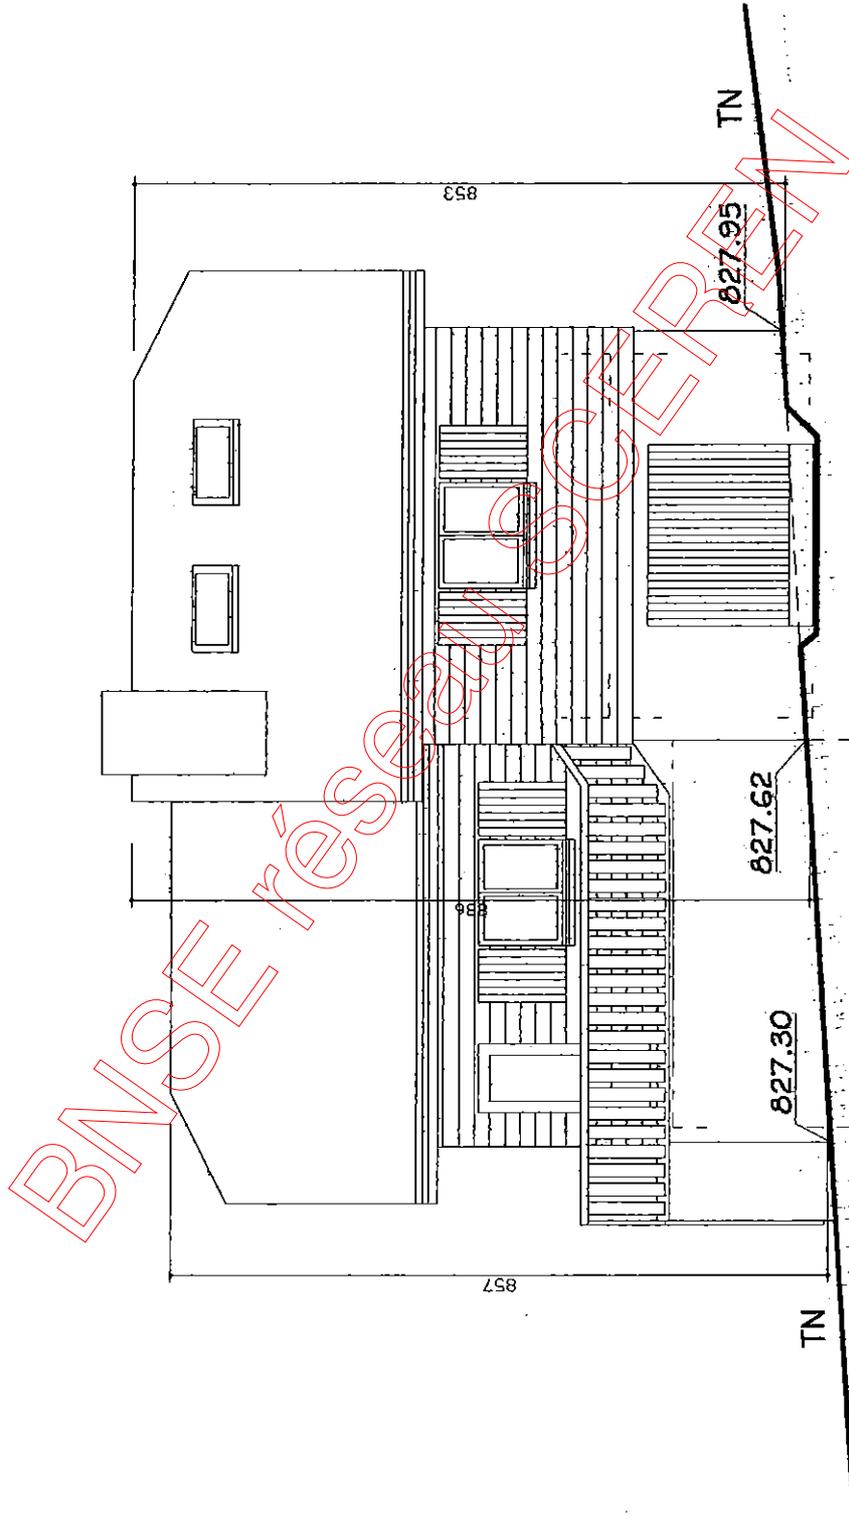


FACADE SUD-EST

Echelle 1/100

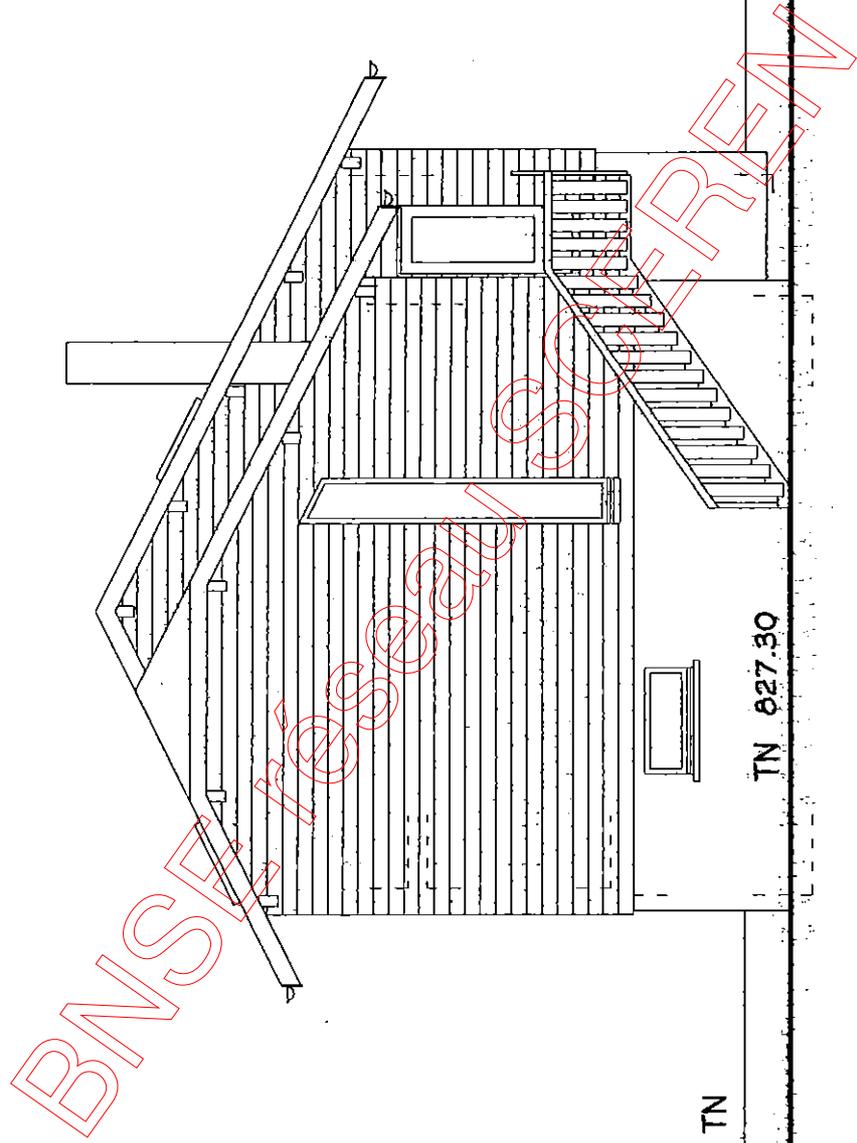

FACADE SUD-OUEST

Echelle 1/100

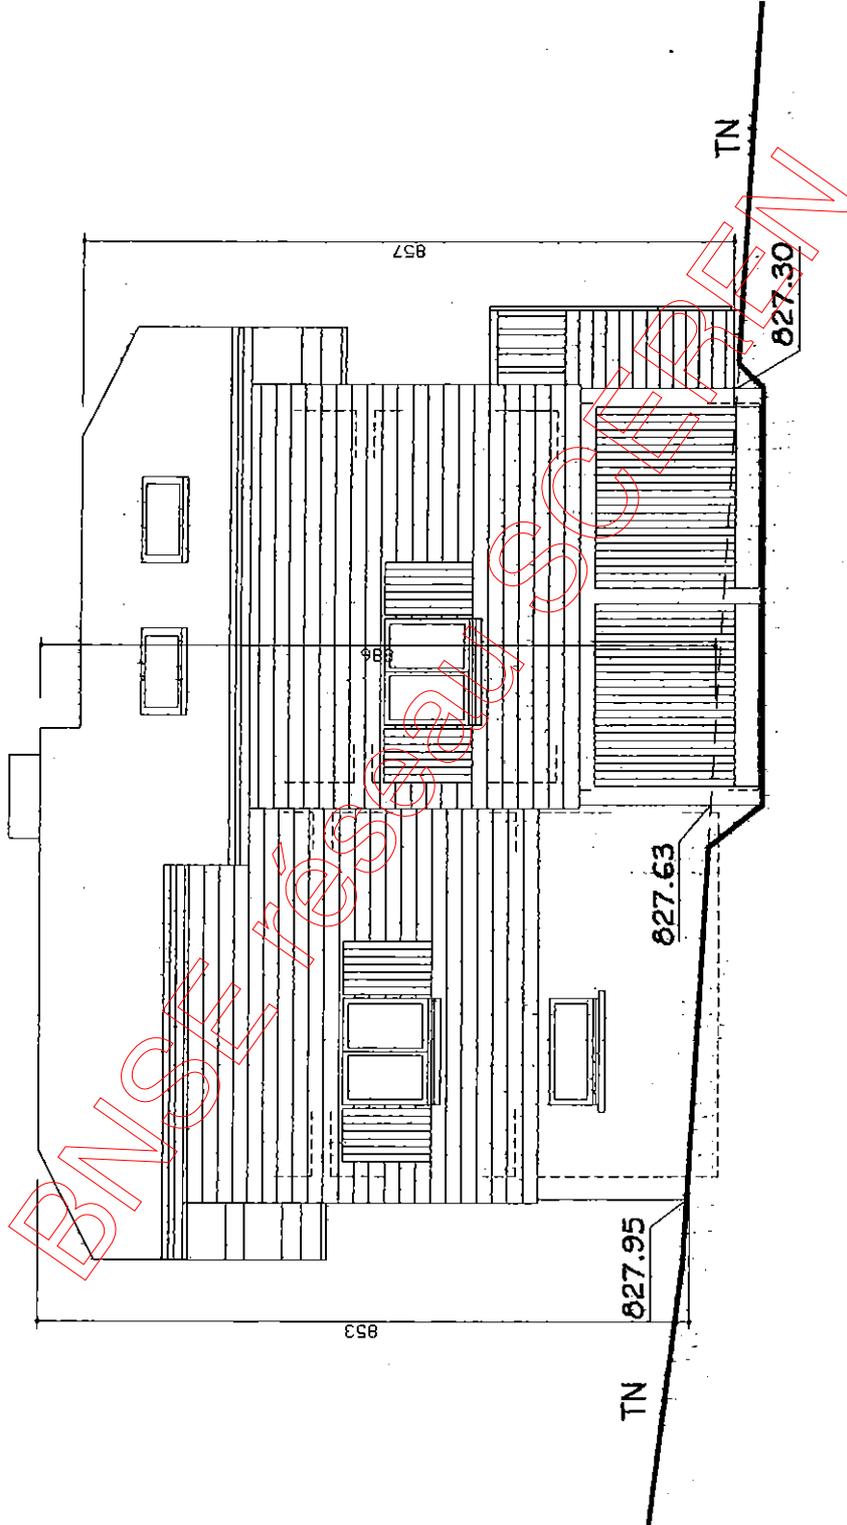

FACADE NORD-OUEST

Echelle 1/100