





SCÉRÉN

SERVICES CULTURE ÉDITIONS
RESSOURCES POUR
L'ÉDUCATION NATIONALE



Ce document a été numérisé par le CRDP de Nancy pour la
Base Nationale des Sujets d'Examens de l'enseignement professionnel

Ce fichier numérique ne peut être reproduit, représenté, adapté ou traduit sans autorisation.

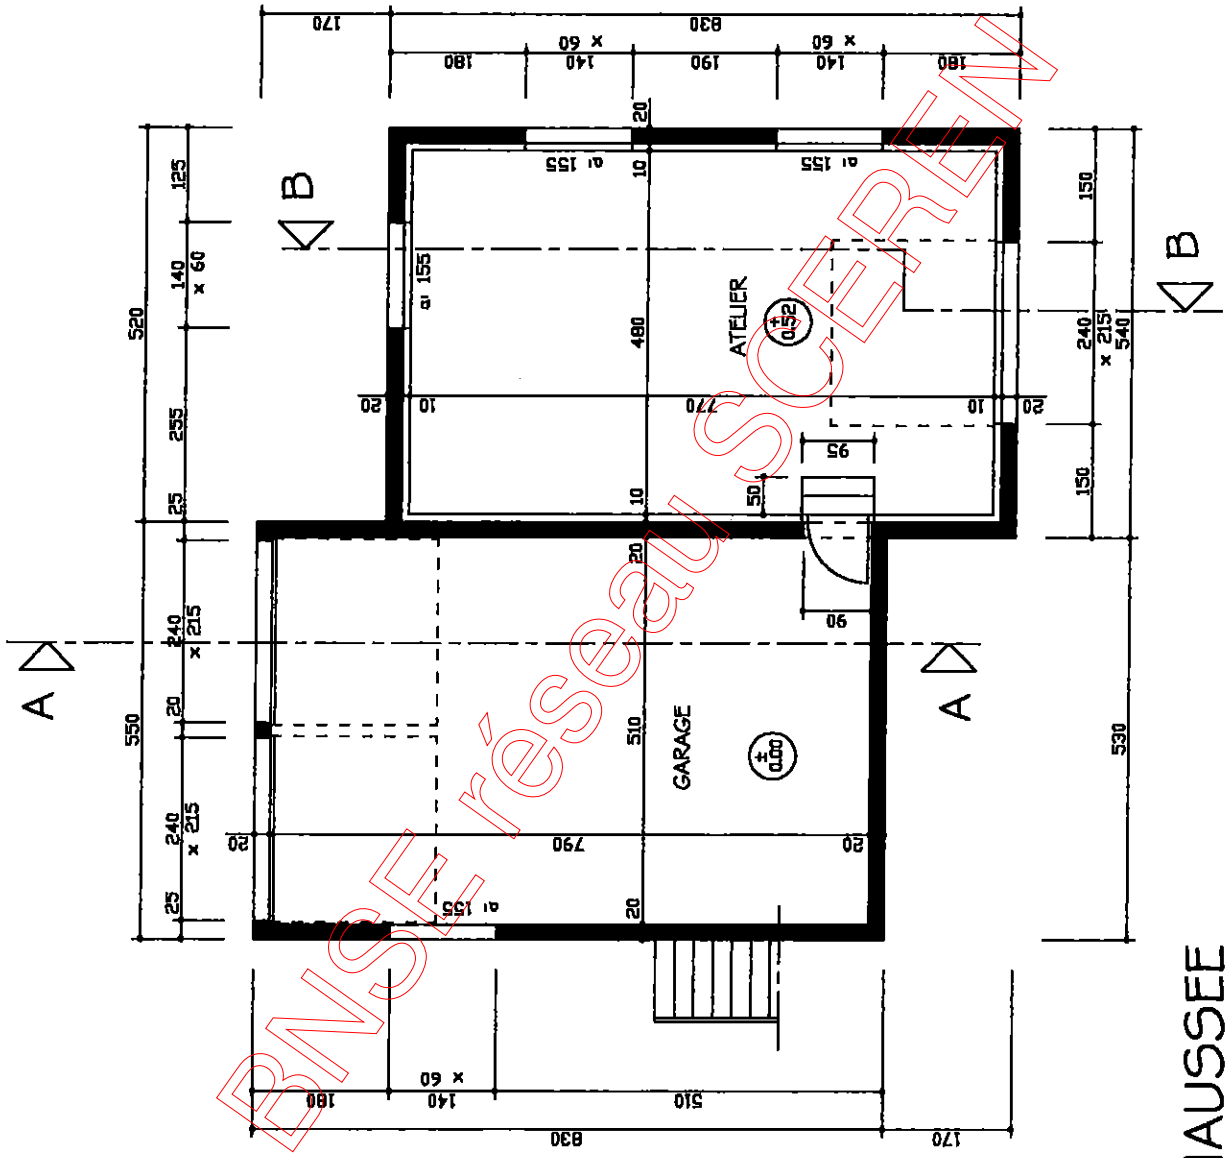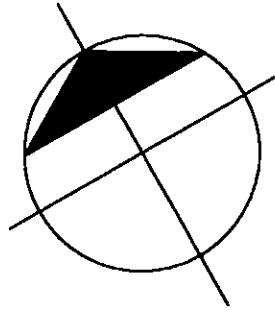



REZ de CHAUSSEE

Echelle 1/100

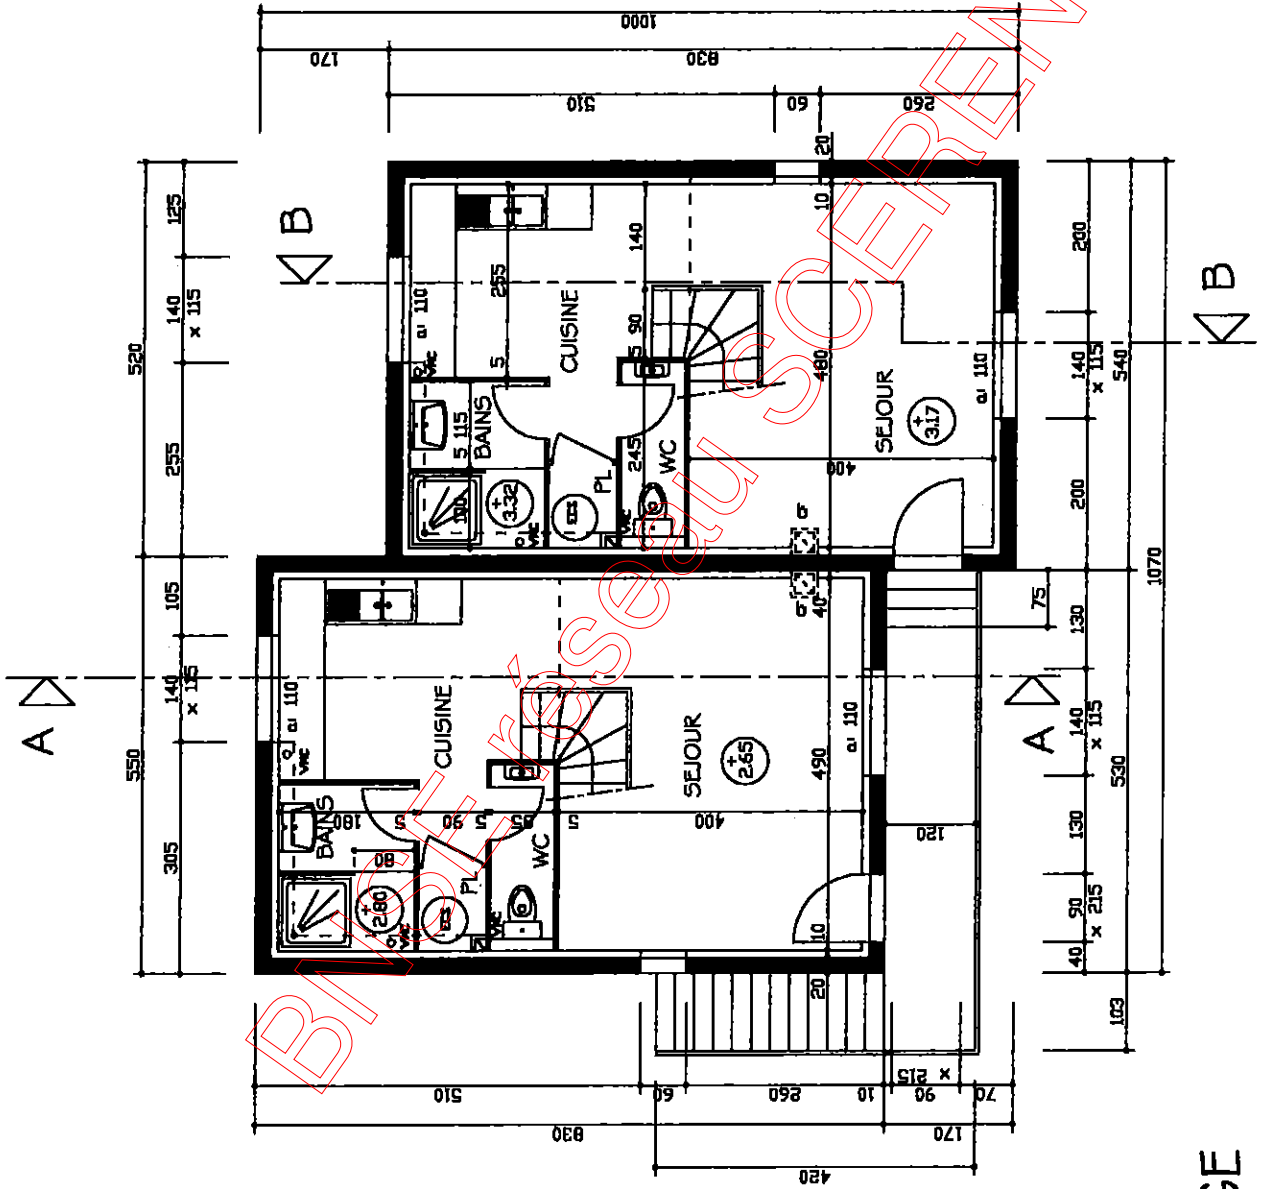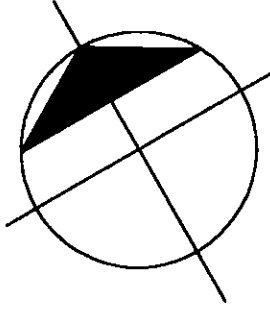

1er ETAGE


Echelle 1/100

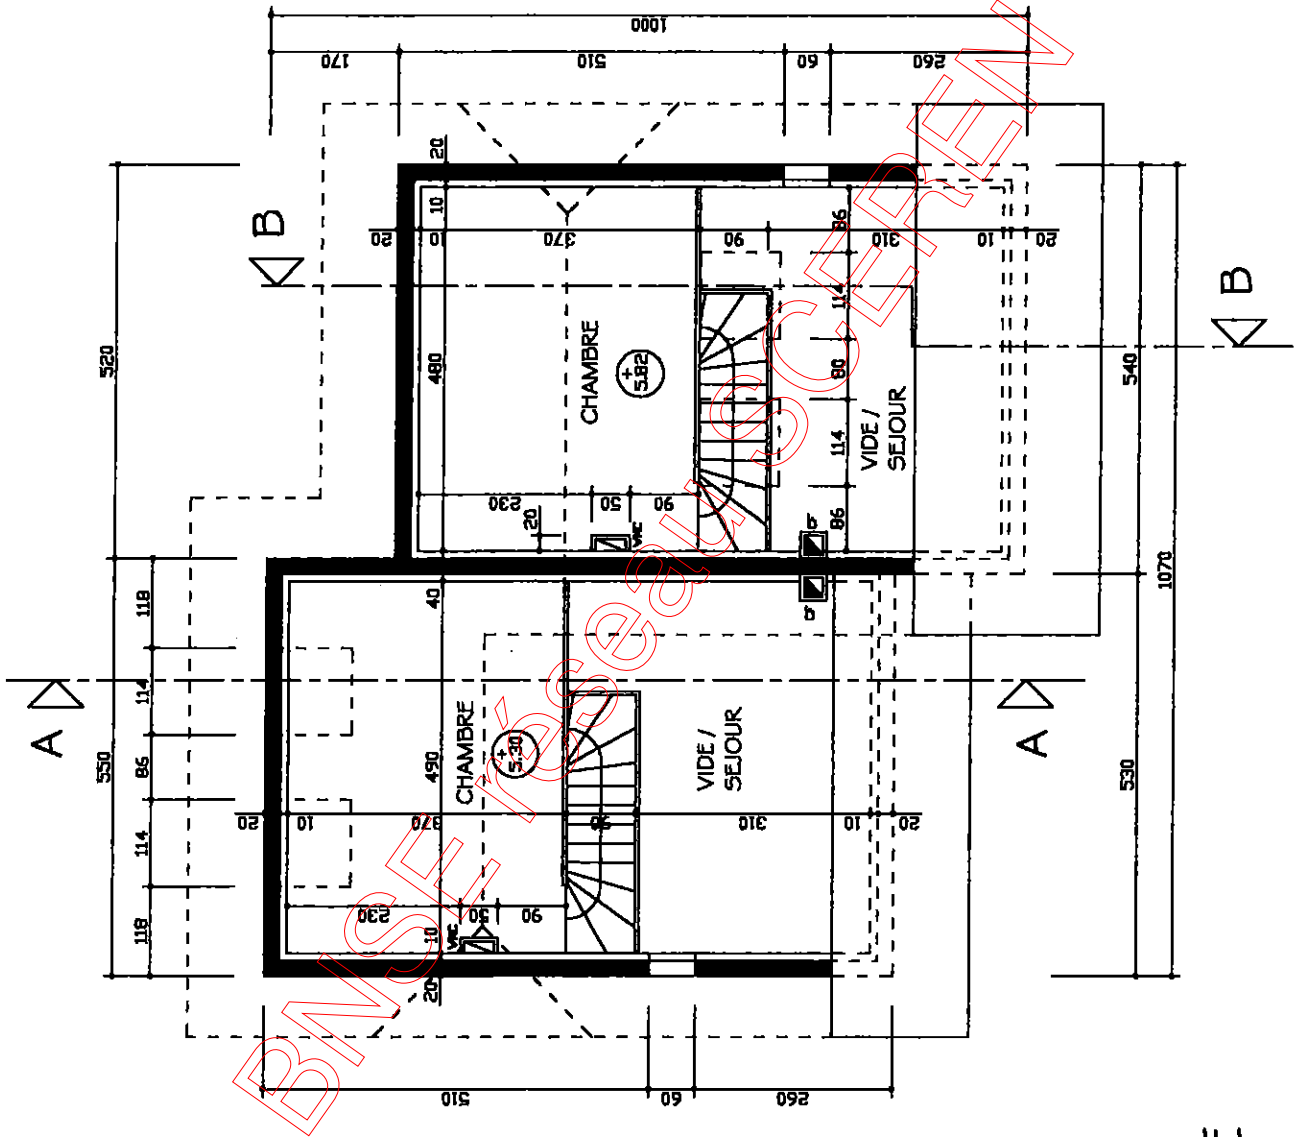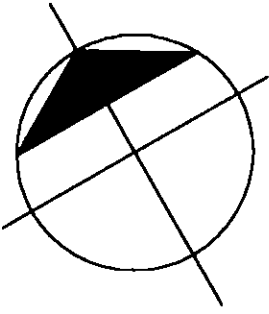

2ème ETAGE


Echelle 1/100

DT3

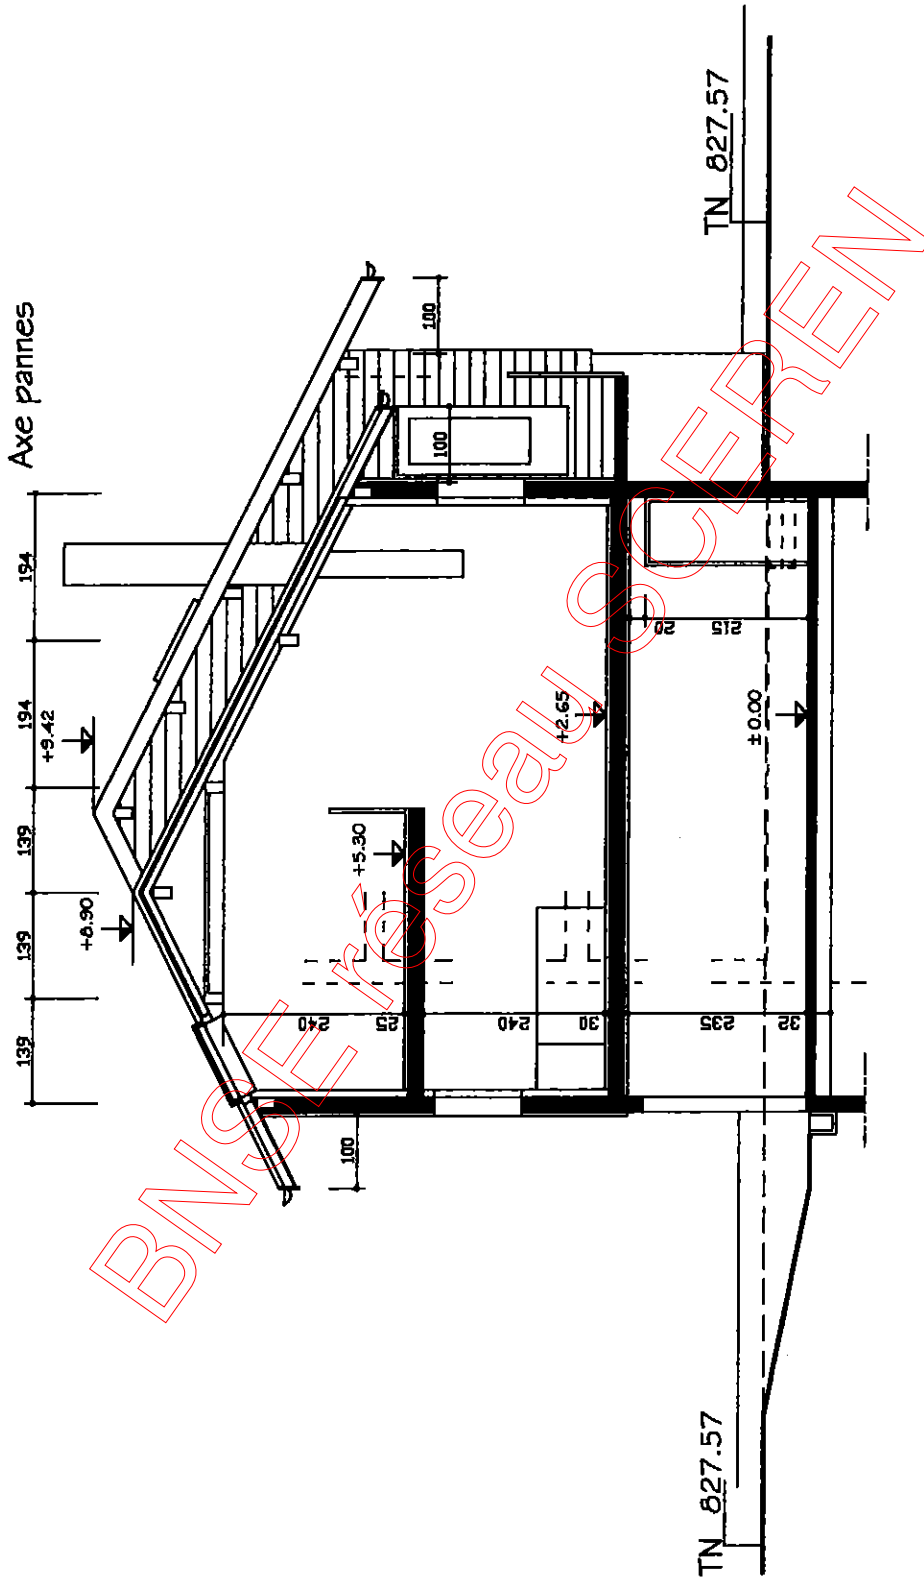


COUPE AA

Echelle 1/100

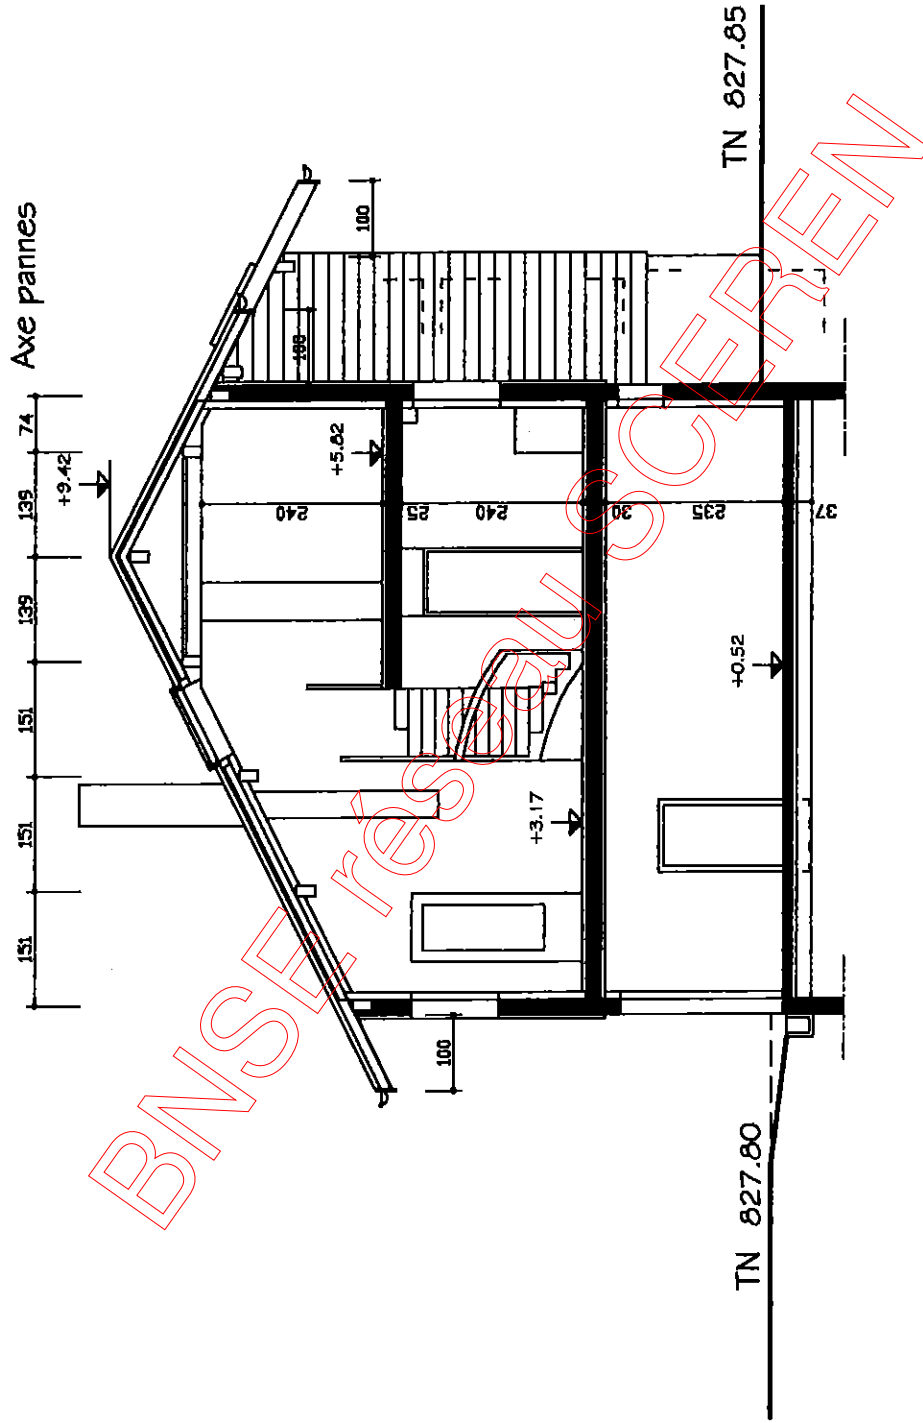


COUPE BB

Echelle 1/100

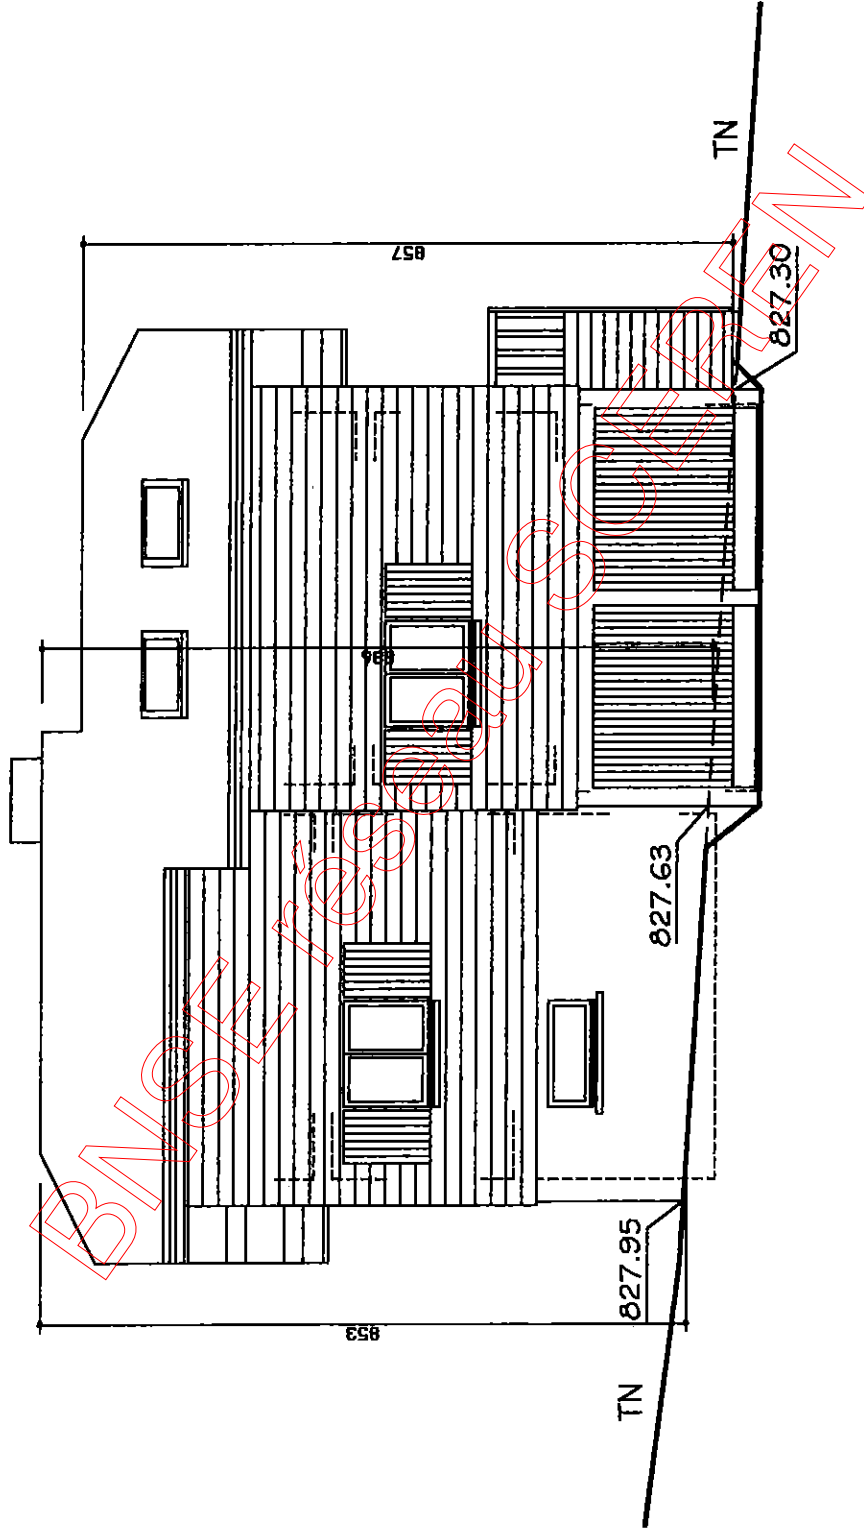


FACADE NORD-OUEST

Echelle 1/100

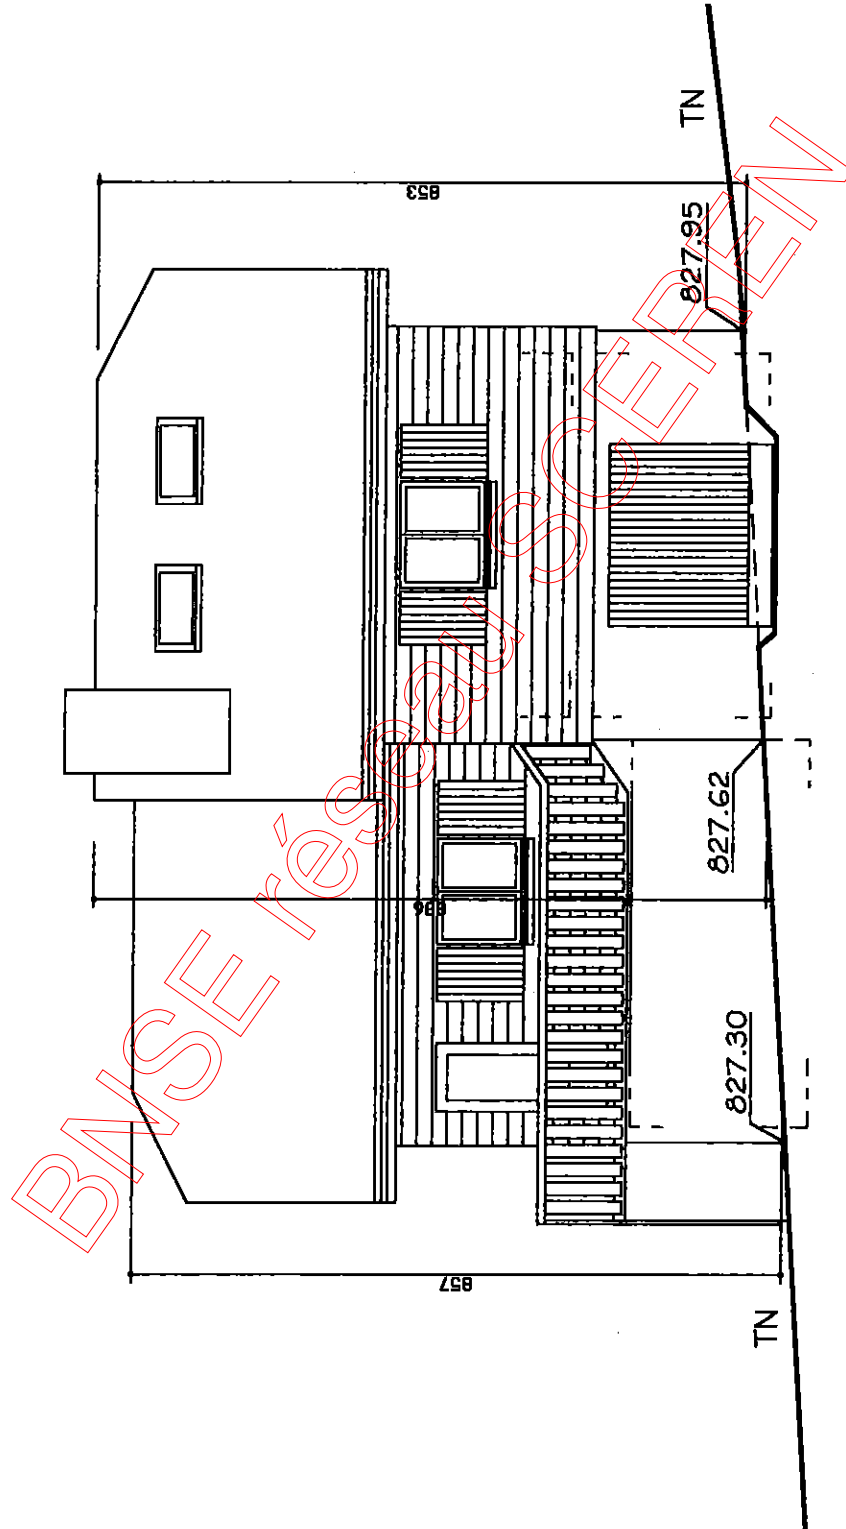


FACADE SUD-EST

Echelle 1/100

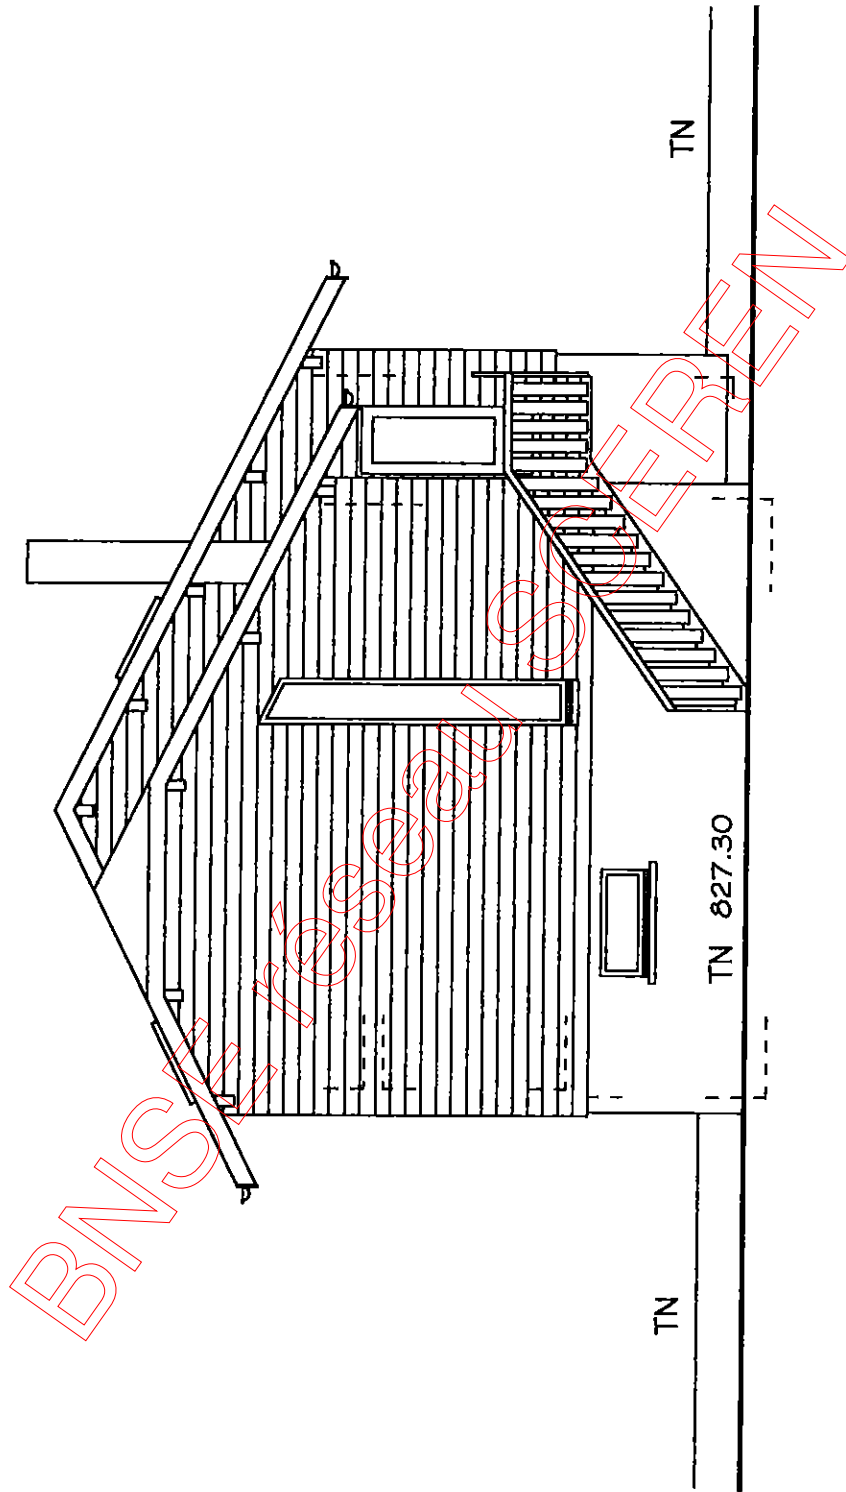

FACADE SUD-OUEST

Echelle 1/100

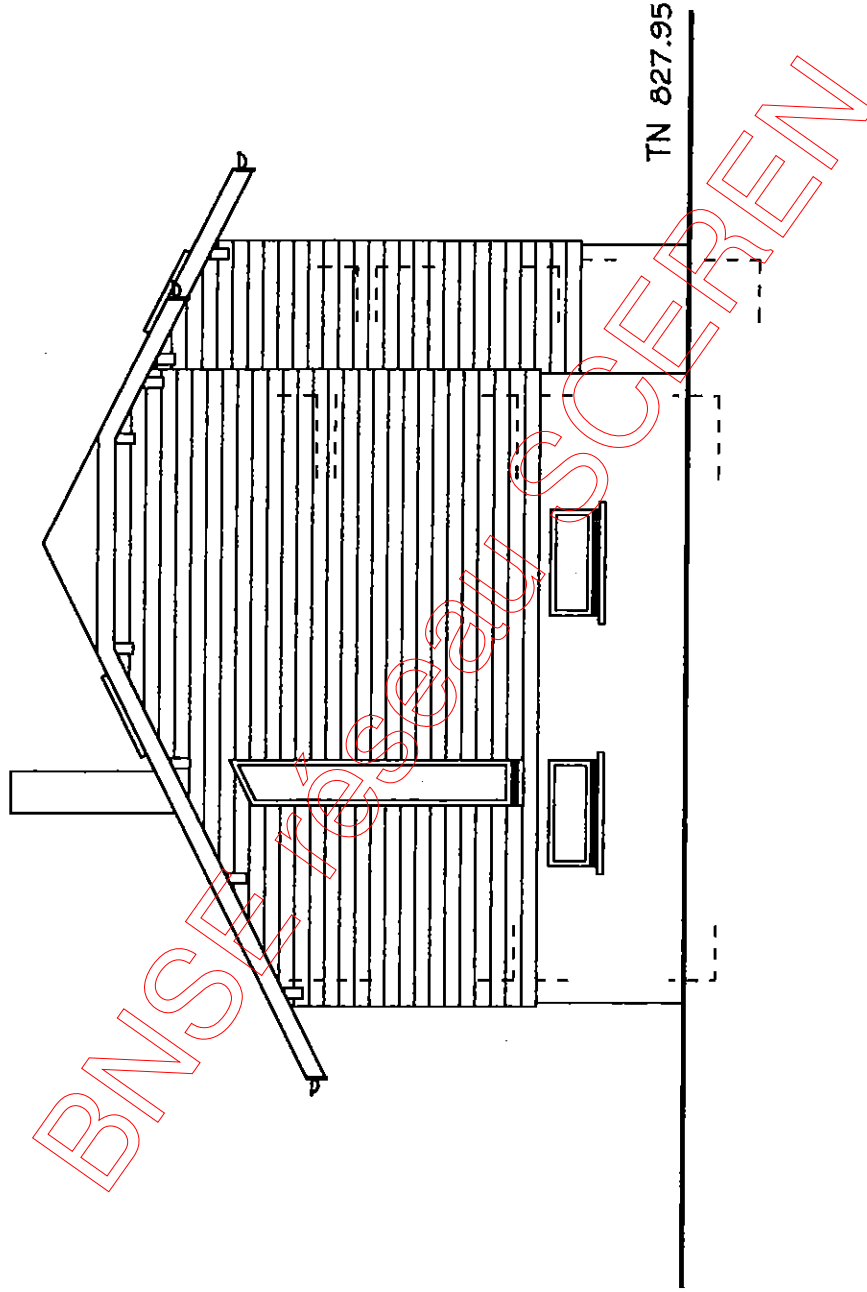

FACADE NORD-EST

Echelle 1/100