



Annexe n° 1 PLAN DE L'HOTEL DE VILLE
1^{er} ETAGE

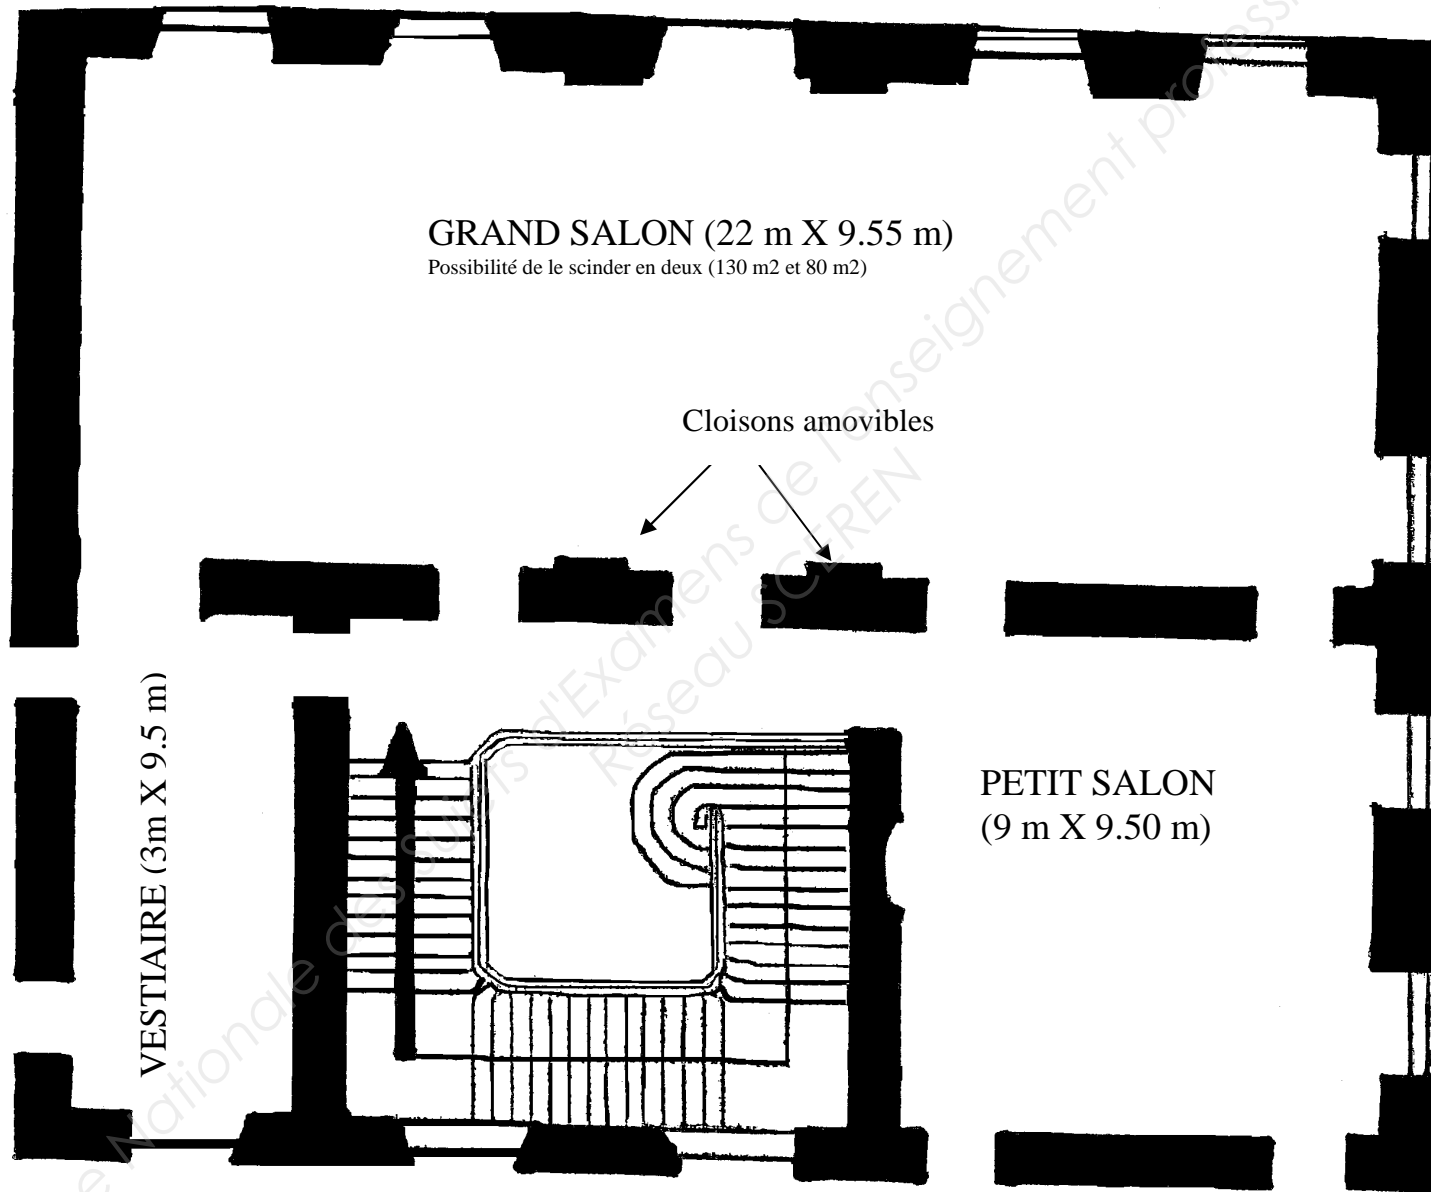

Annexe n°2 PLAN DE L'HOTEL DE VILLE
REZ DE CHAUSSEE

PLACE DE L'HOTEL DE VILLE

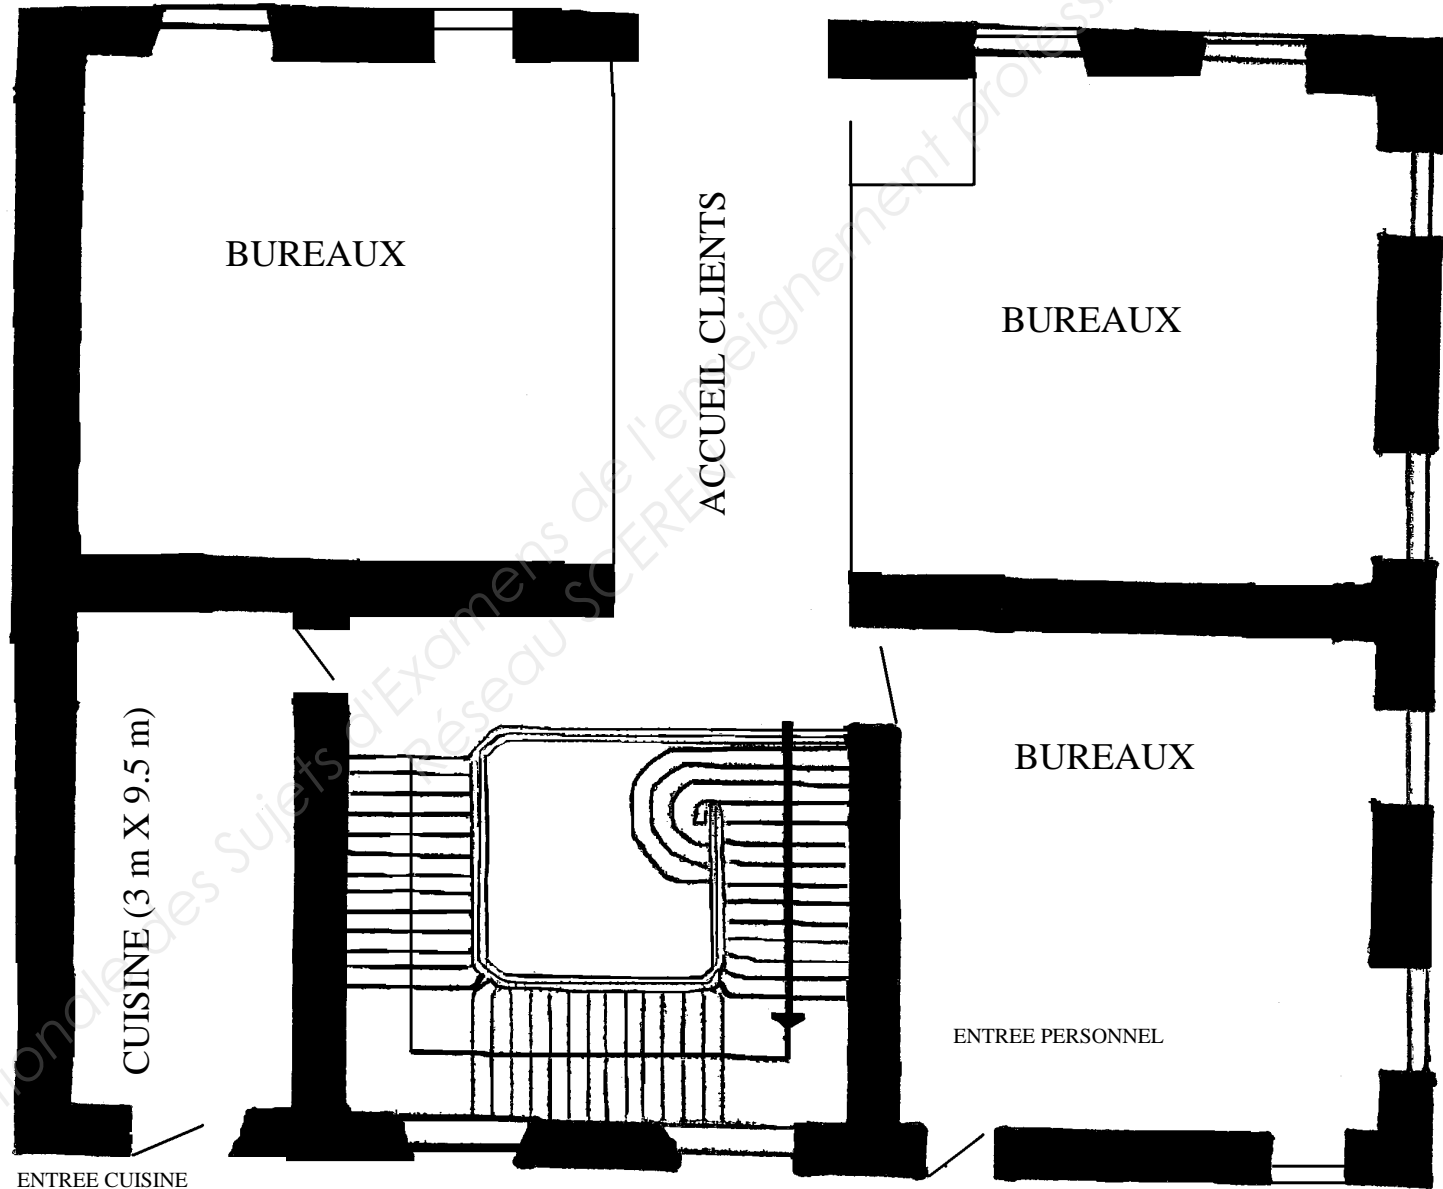

EQUIPEMENTS
CUISINE

- 2 feux gaz
- 1 plaque coup de feu
- 1 four air pulsé (5 niveaux)
- 3 chambres froides (500l)
- 1 grill
- 1 micro-onde
- 1 table chaude
- 1 évier 2 bacs
- 2 plans de travail inox
- 1 hotte aspirante
- 1 petit lave vaisselle
- Prises de courant 220v
- 1 prise triphasée

ENTREE CUISINE

RUE DE L'HORLOGE