


PROJET DU CENTRE DE DANSE CONTEMPORAINE




PLAN DE SITUATION  
Sans échelle

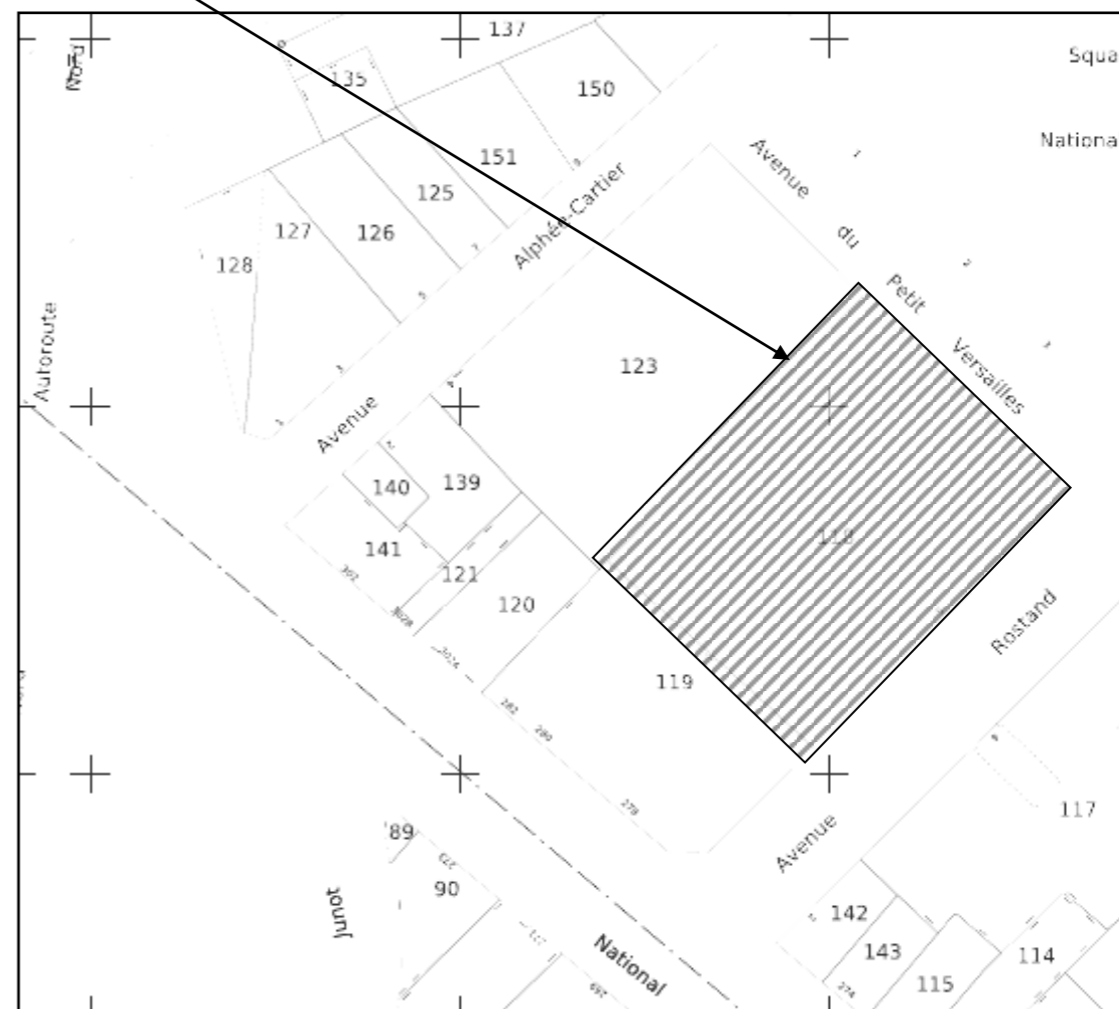


PLAN DU CADASTRE  
1 :1000

DOSSIER PERMIS DE CONSTRUIRE PARTIEL PLAN DE SITUATION	<b>DG 1</b>	
BACCALAUREAT PROFESSIONNEL TECHNICIEN D'ETUDES DU BATIMENT Option B : ASSISTANT EN ARCHITECTURE Session 2011	<b>CREATION D'UN CENTRE DE DANSE CONTEMPORAINE</b>	
	EPREUVE E1 : EPREUVE SCIENTIFIQUE ET TECHNIQUE EPREUVE E2 : PROJET ARCHITECTURAL EPREUVE E3 : COMMUNICATION ET SUIVI DE CHANTIER	DOSSIER DE BASE

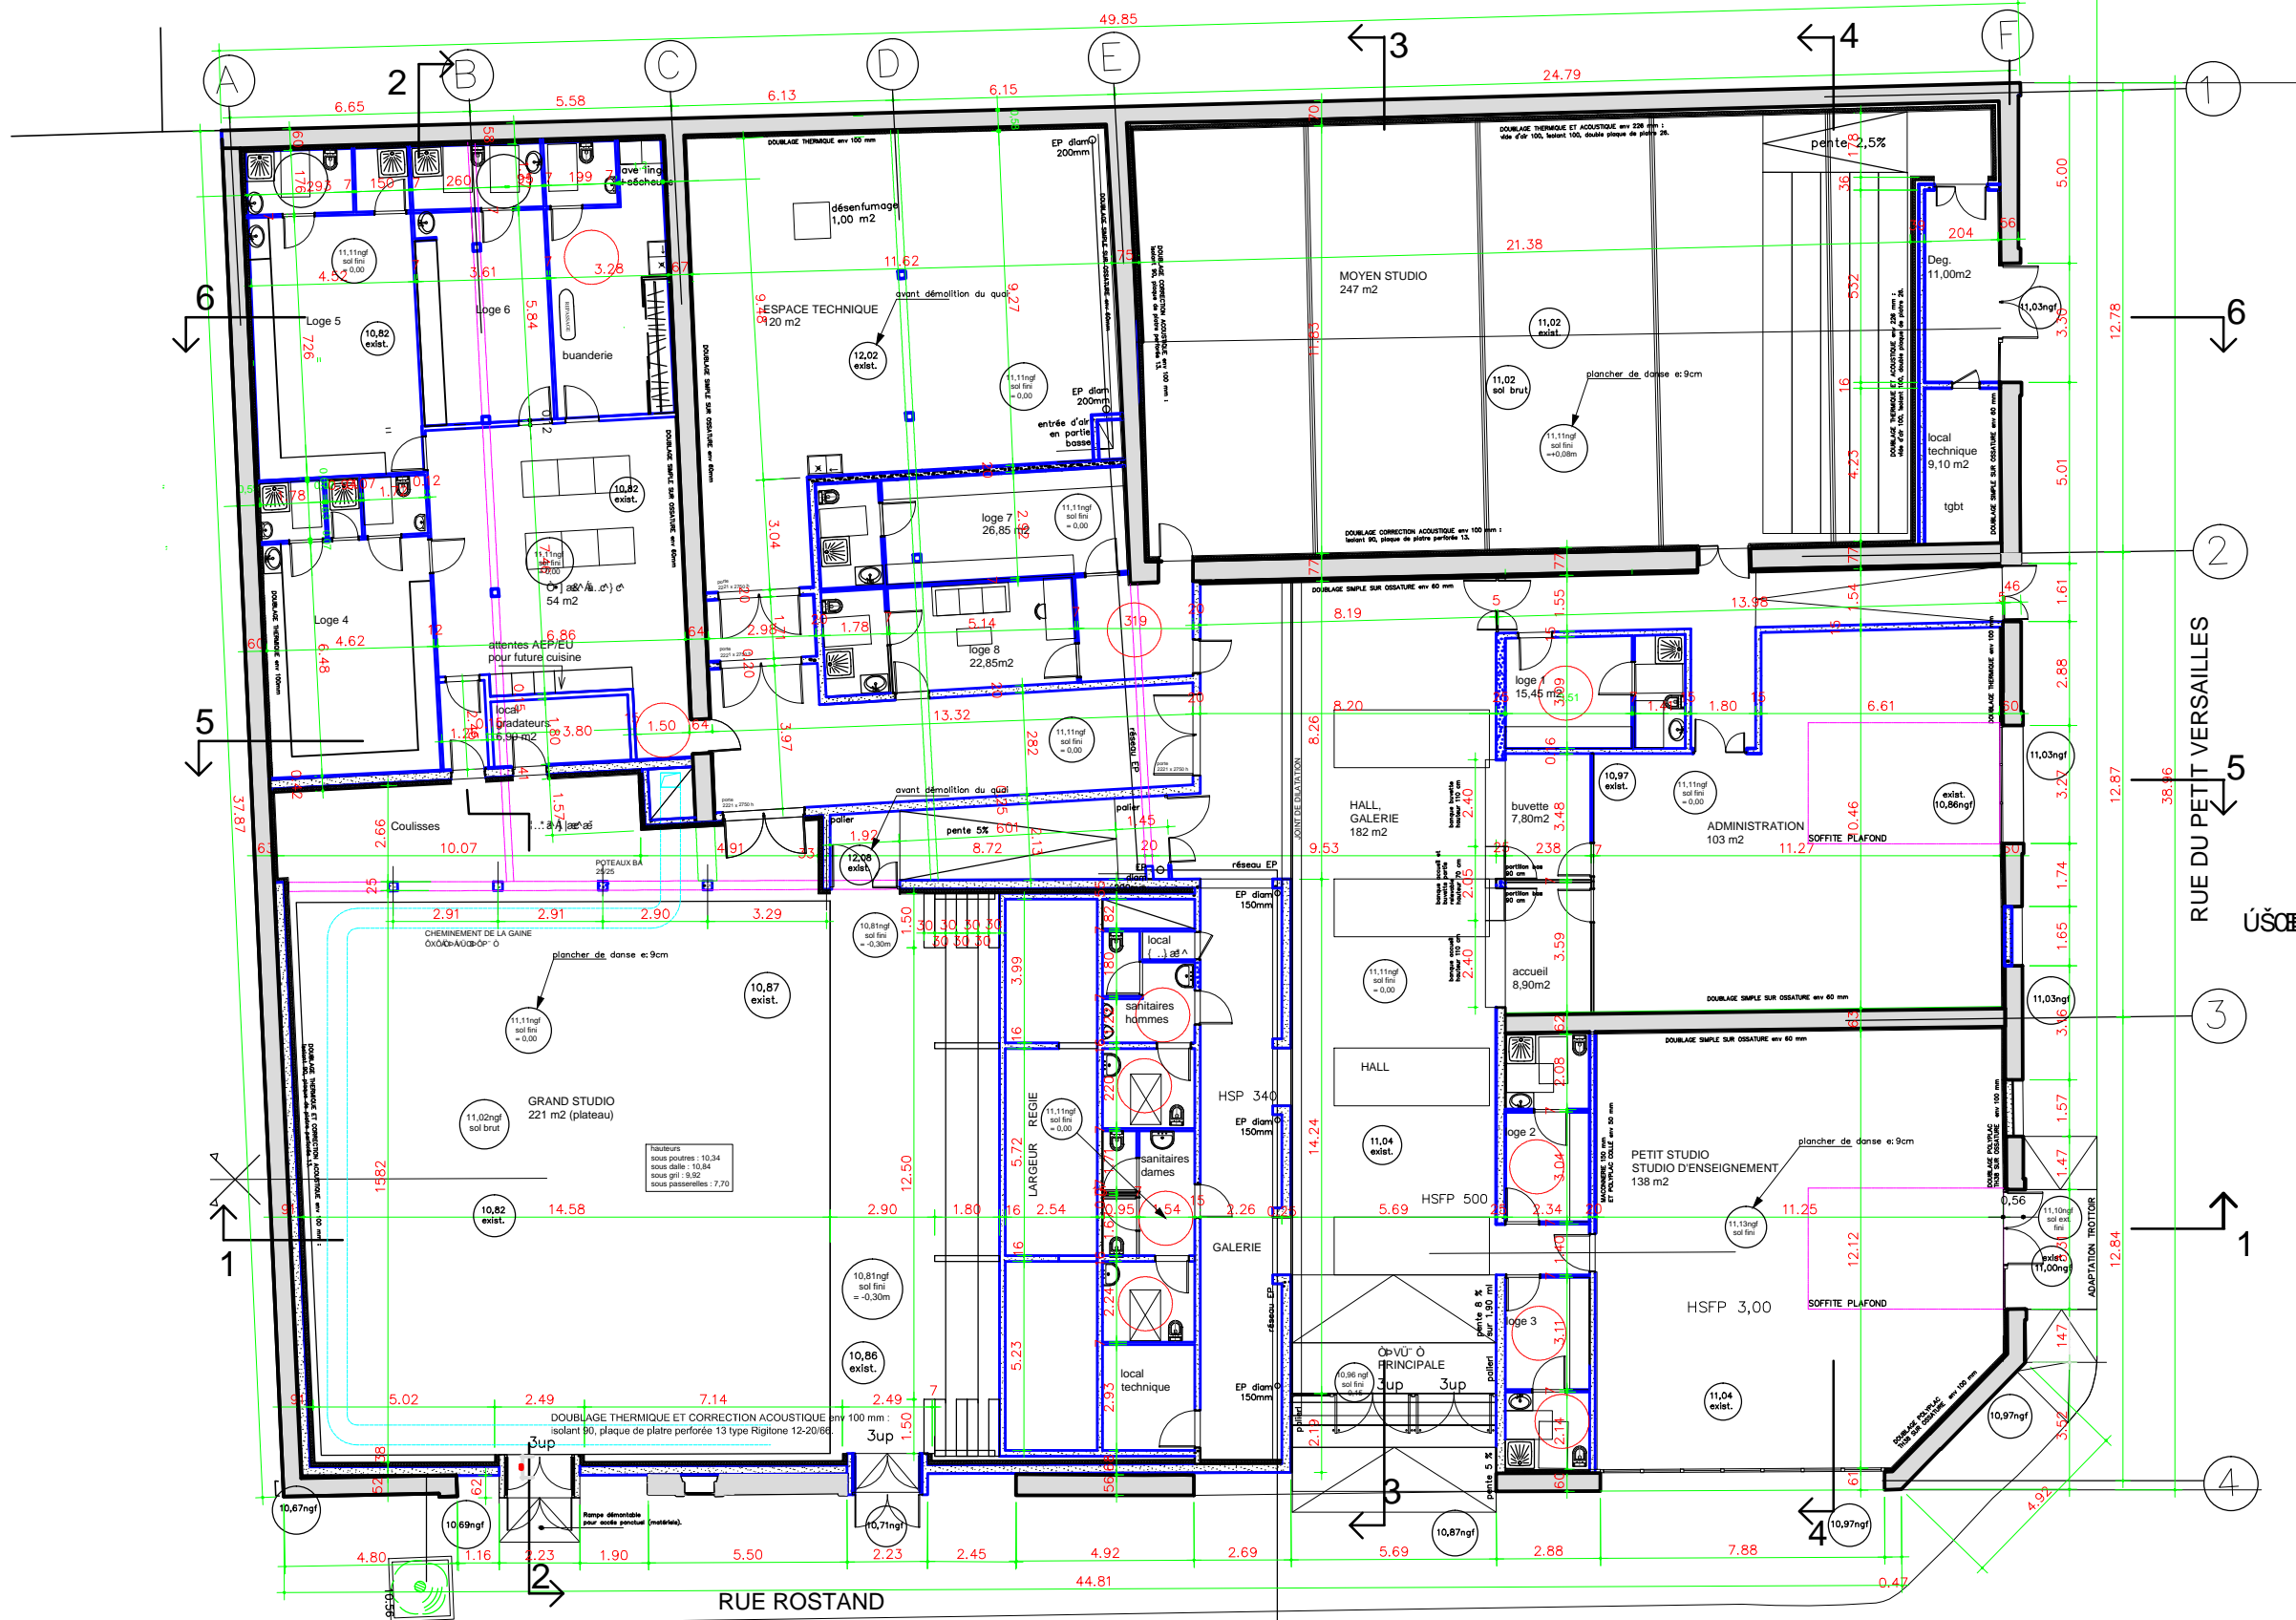

MURS EXISTANTS  
OUVERTURES

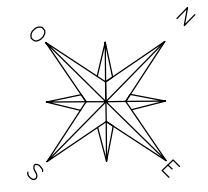

RUE DU PETIT VERSAILLES

RUE ROSTAND


DOSSIER PERMIS DE CONSTRUIRE PARTIEL  
**PLAN DU RDC**  
 BACCALAUREAT PROFESSIONNEL  
 TECHNICIEN D'ETUDES DU BATIMENT  
 Option B :  
**ASSISTANT EN ARCHITECTURE**  
 Session 2011

**CREATION D'UN CENTRE DE DANSE CONTEMPORAINE**

EPREUVE E1 : EPREUVE SCIENTIFIQUE ET TECHNIQUE  
 EPREUVE E2 : PROJET ARCHITECTURAL  
 EPREUVE E3 : COMMUNICATION ET SUIVI DE CHANTIER

DOSSIER  
 DE BASE

**DG 2**

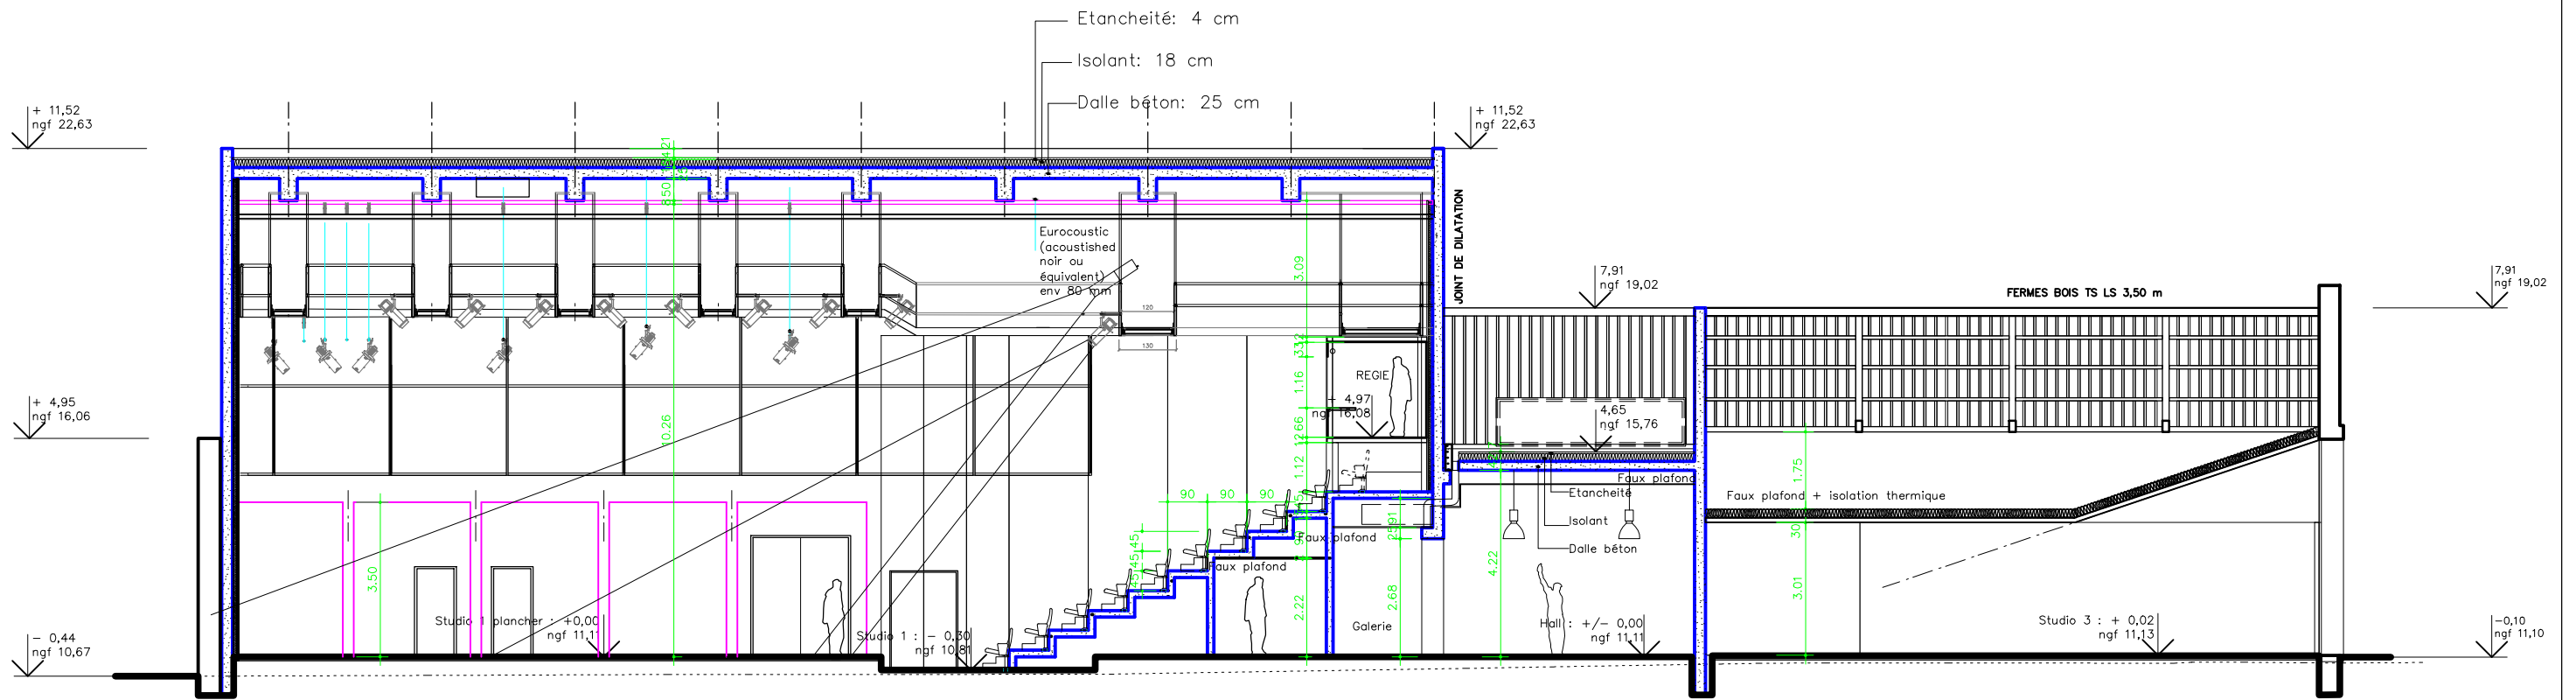

# COUPE 1



DOSSIER PERMIS DE CONSTRUIRE PARTIEL  
 COUPE 1

BACCALAUREAT PROFESSIONNEL  
 TECHNICIEN D'ETUDES DU BATIMENT  
 Option B :  
 ASSISTANT EN ARCHITECTURE  
 Session 2011

CREATION D'UN CENTRE DE DANSE CONTEMPORAINE

EPREUVE E1 : EPREUVE SCIENTIFIQUE ET TECHNIQUE  
 EPREUVE E2 : PROJET ARCHITECTURAL  
 EPREUVE E3 : COMMUNICATION ET SUIVI DE CHANTIER

**DG 3**

DOSSIER  
 DE BASE