



SERVICES CULTURE ÉDITIONS  
RESSOURCES POUR  
L'ÉDUCATION NATIONALE

**Ce document a été numérisé par le CRDP de Montpellier pour la  
Base Nationale des Sujets d'Examens de l'enseignement professionnel**

Ce fichier numérique ne peut être reproduit, représenté, adapté ou traduit sans autorisation.

**Brevet Professionnel  
"SERRURERIE - METALLERIE"**

**SESSION 2011**

**DUREE : 4 heures 30 minutes**

**COEFFICIENT : 4**

**E.1 – ETUDE, PREPARATION, SUIVI D'UN OUVRAGE (U.10)**


**DOCUMENTS TECHNIQUES**

CE DOSSIER EST COMPOSE DE 20 DOCUMENTS DE :

DT 01 / 20 à DT 20 / 20


**Consigne aux surveillants :**

➤ Ce dossier devra être restitué à l'issue de l'épreuve.

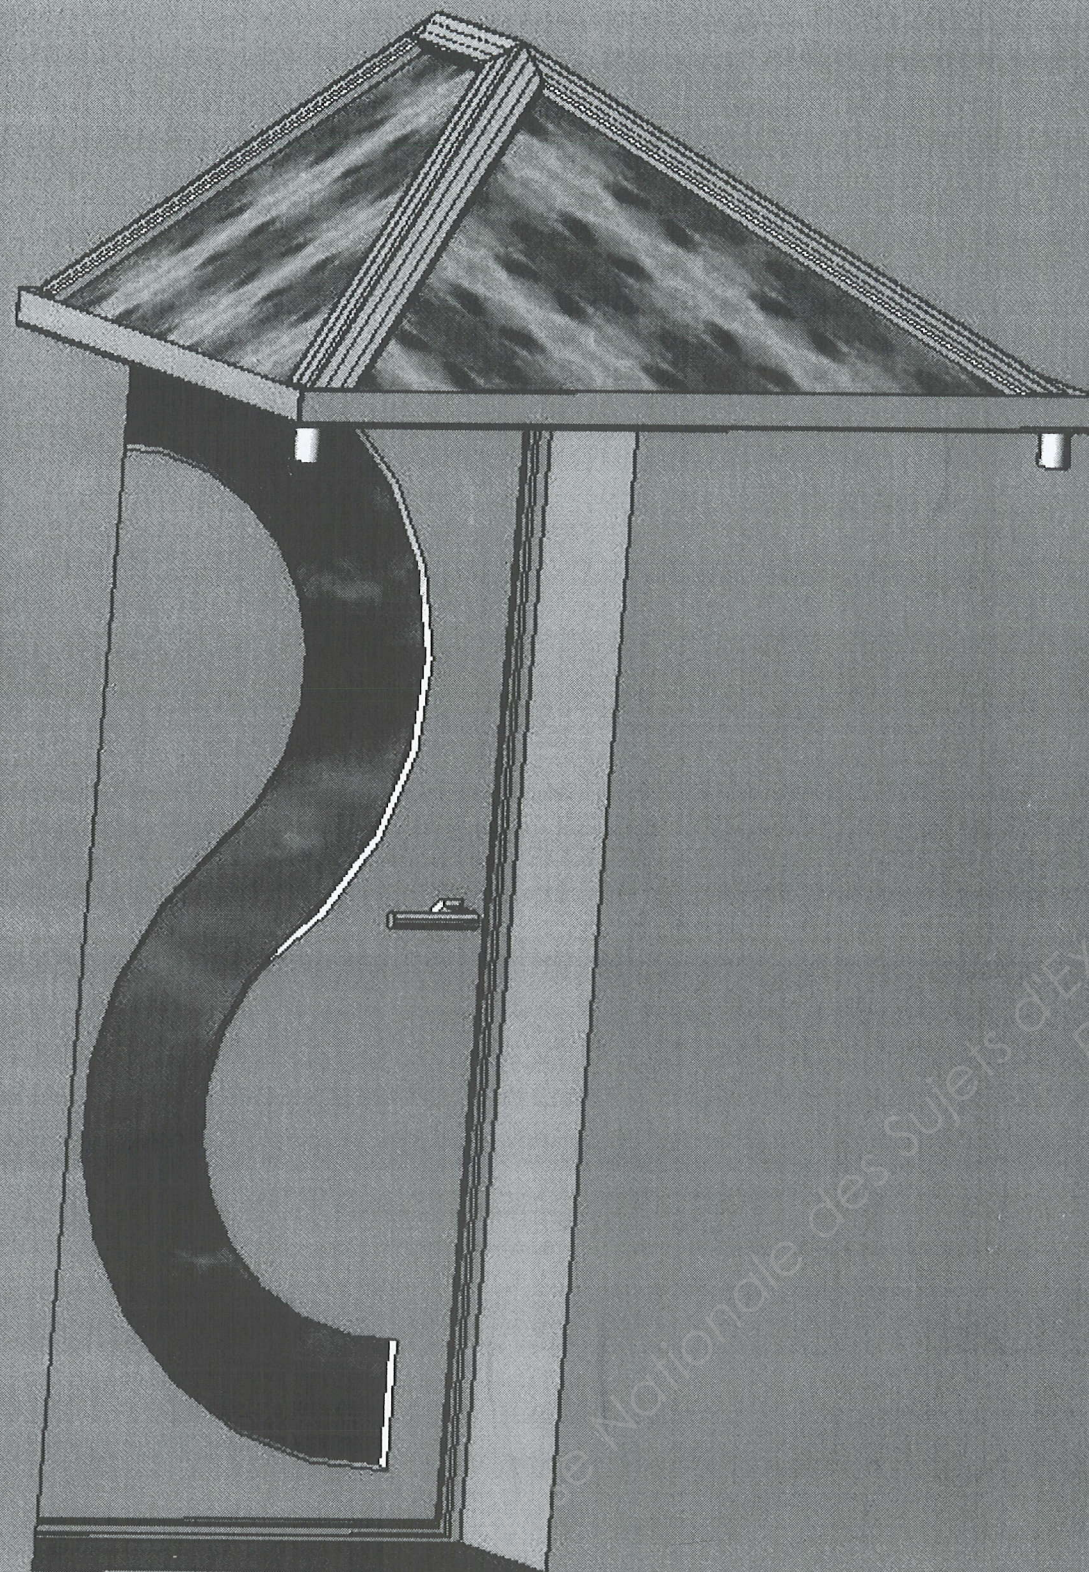





Base

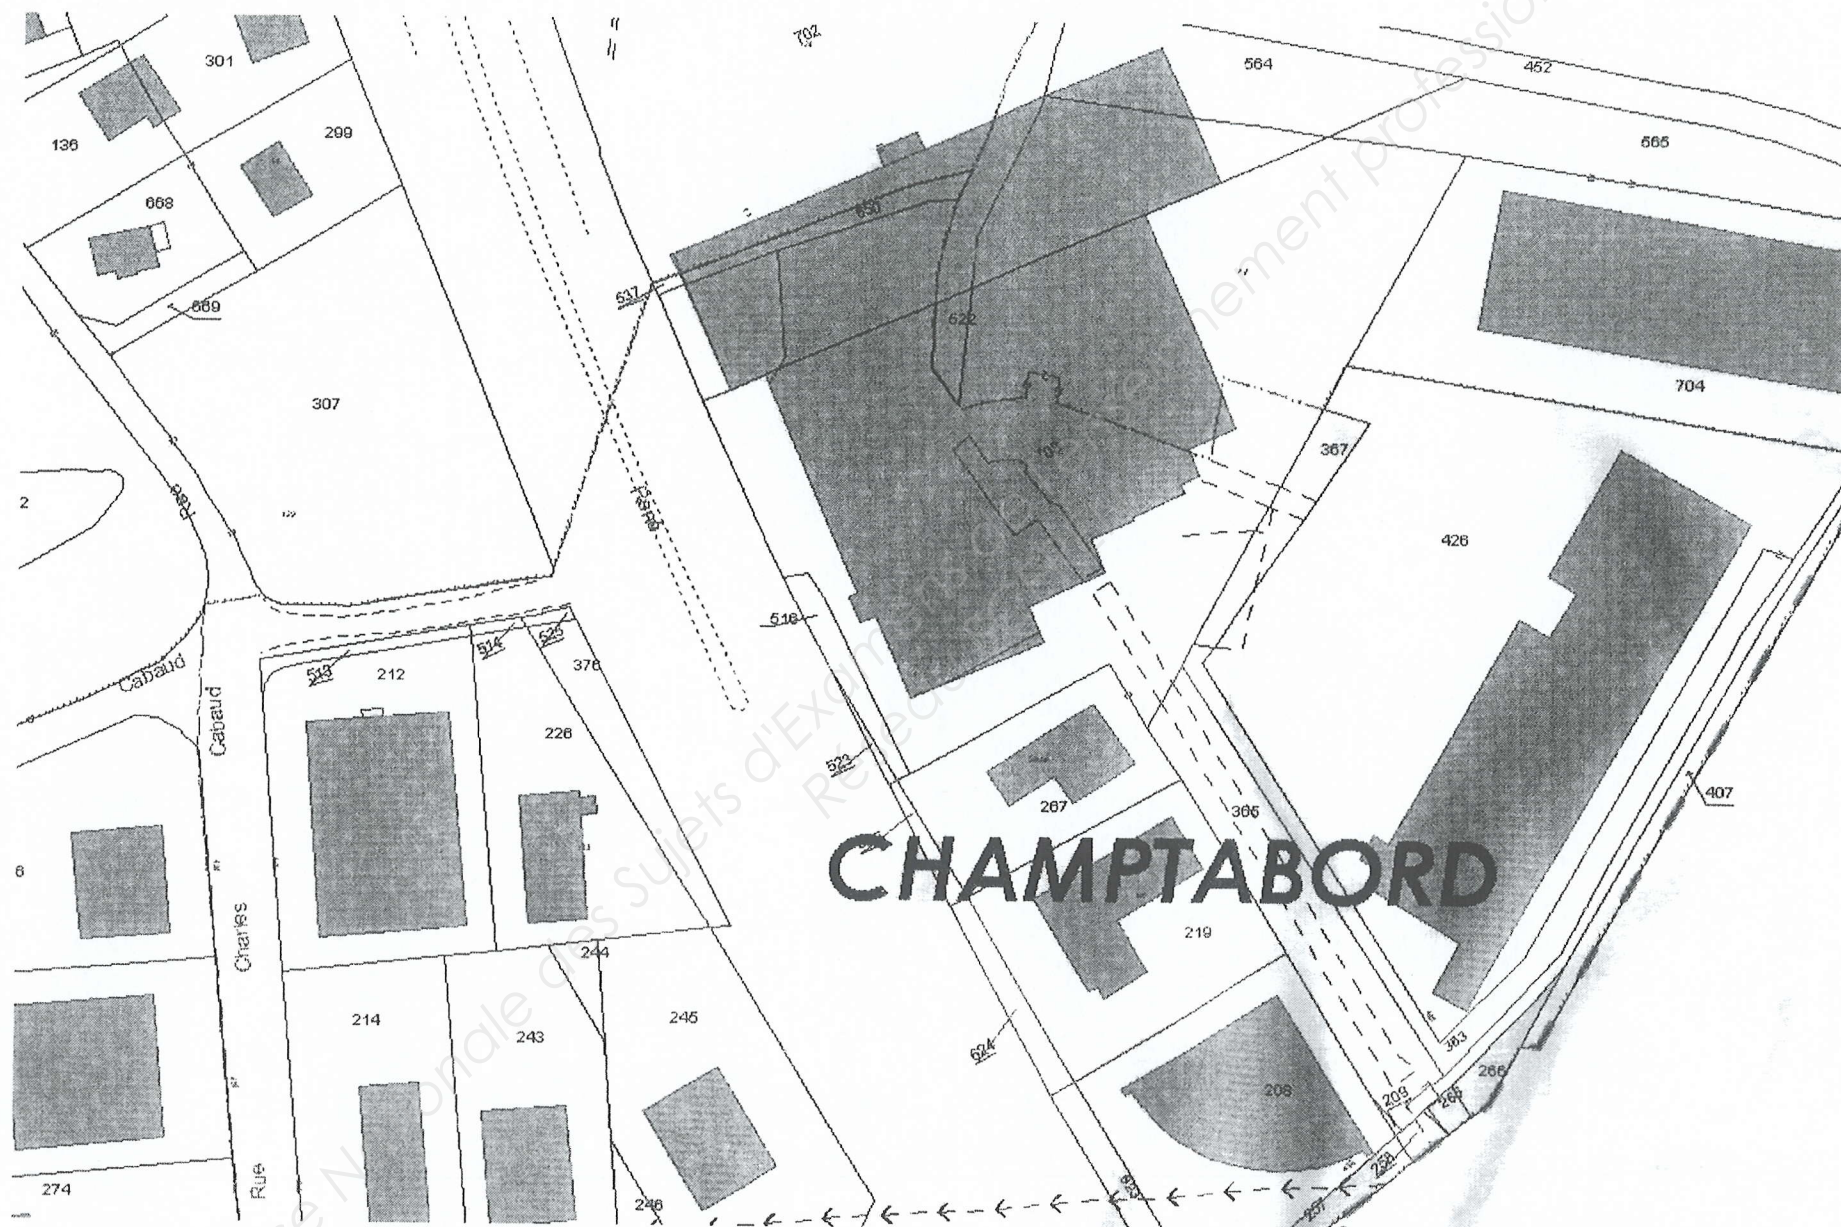


PLAN N° 2

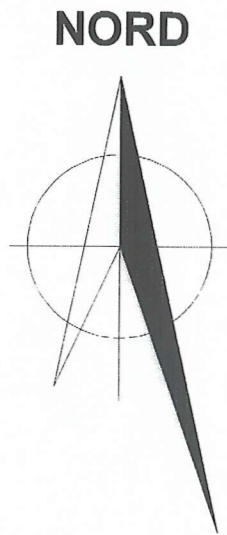


AVENUE  
RENE  
CASSIN

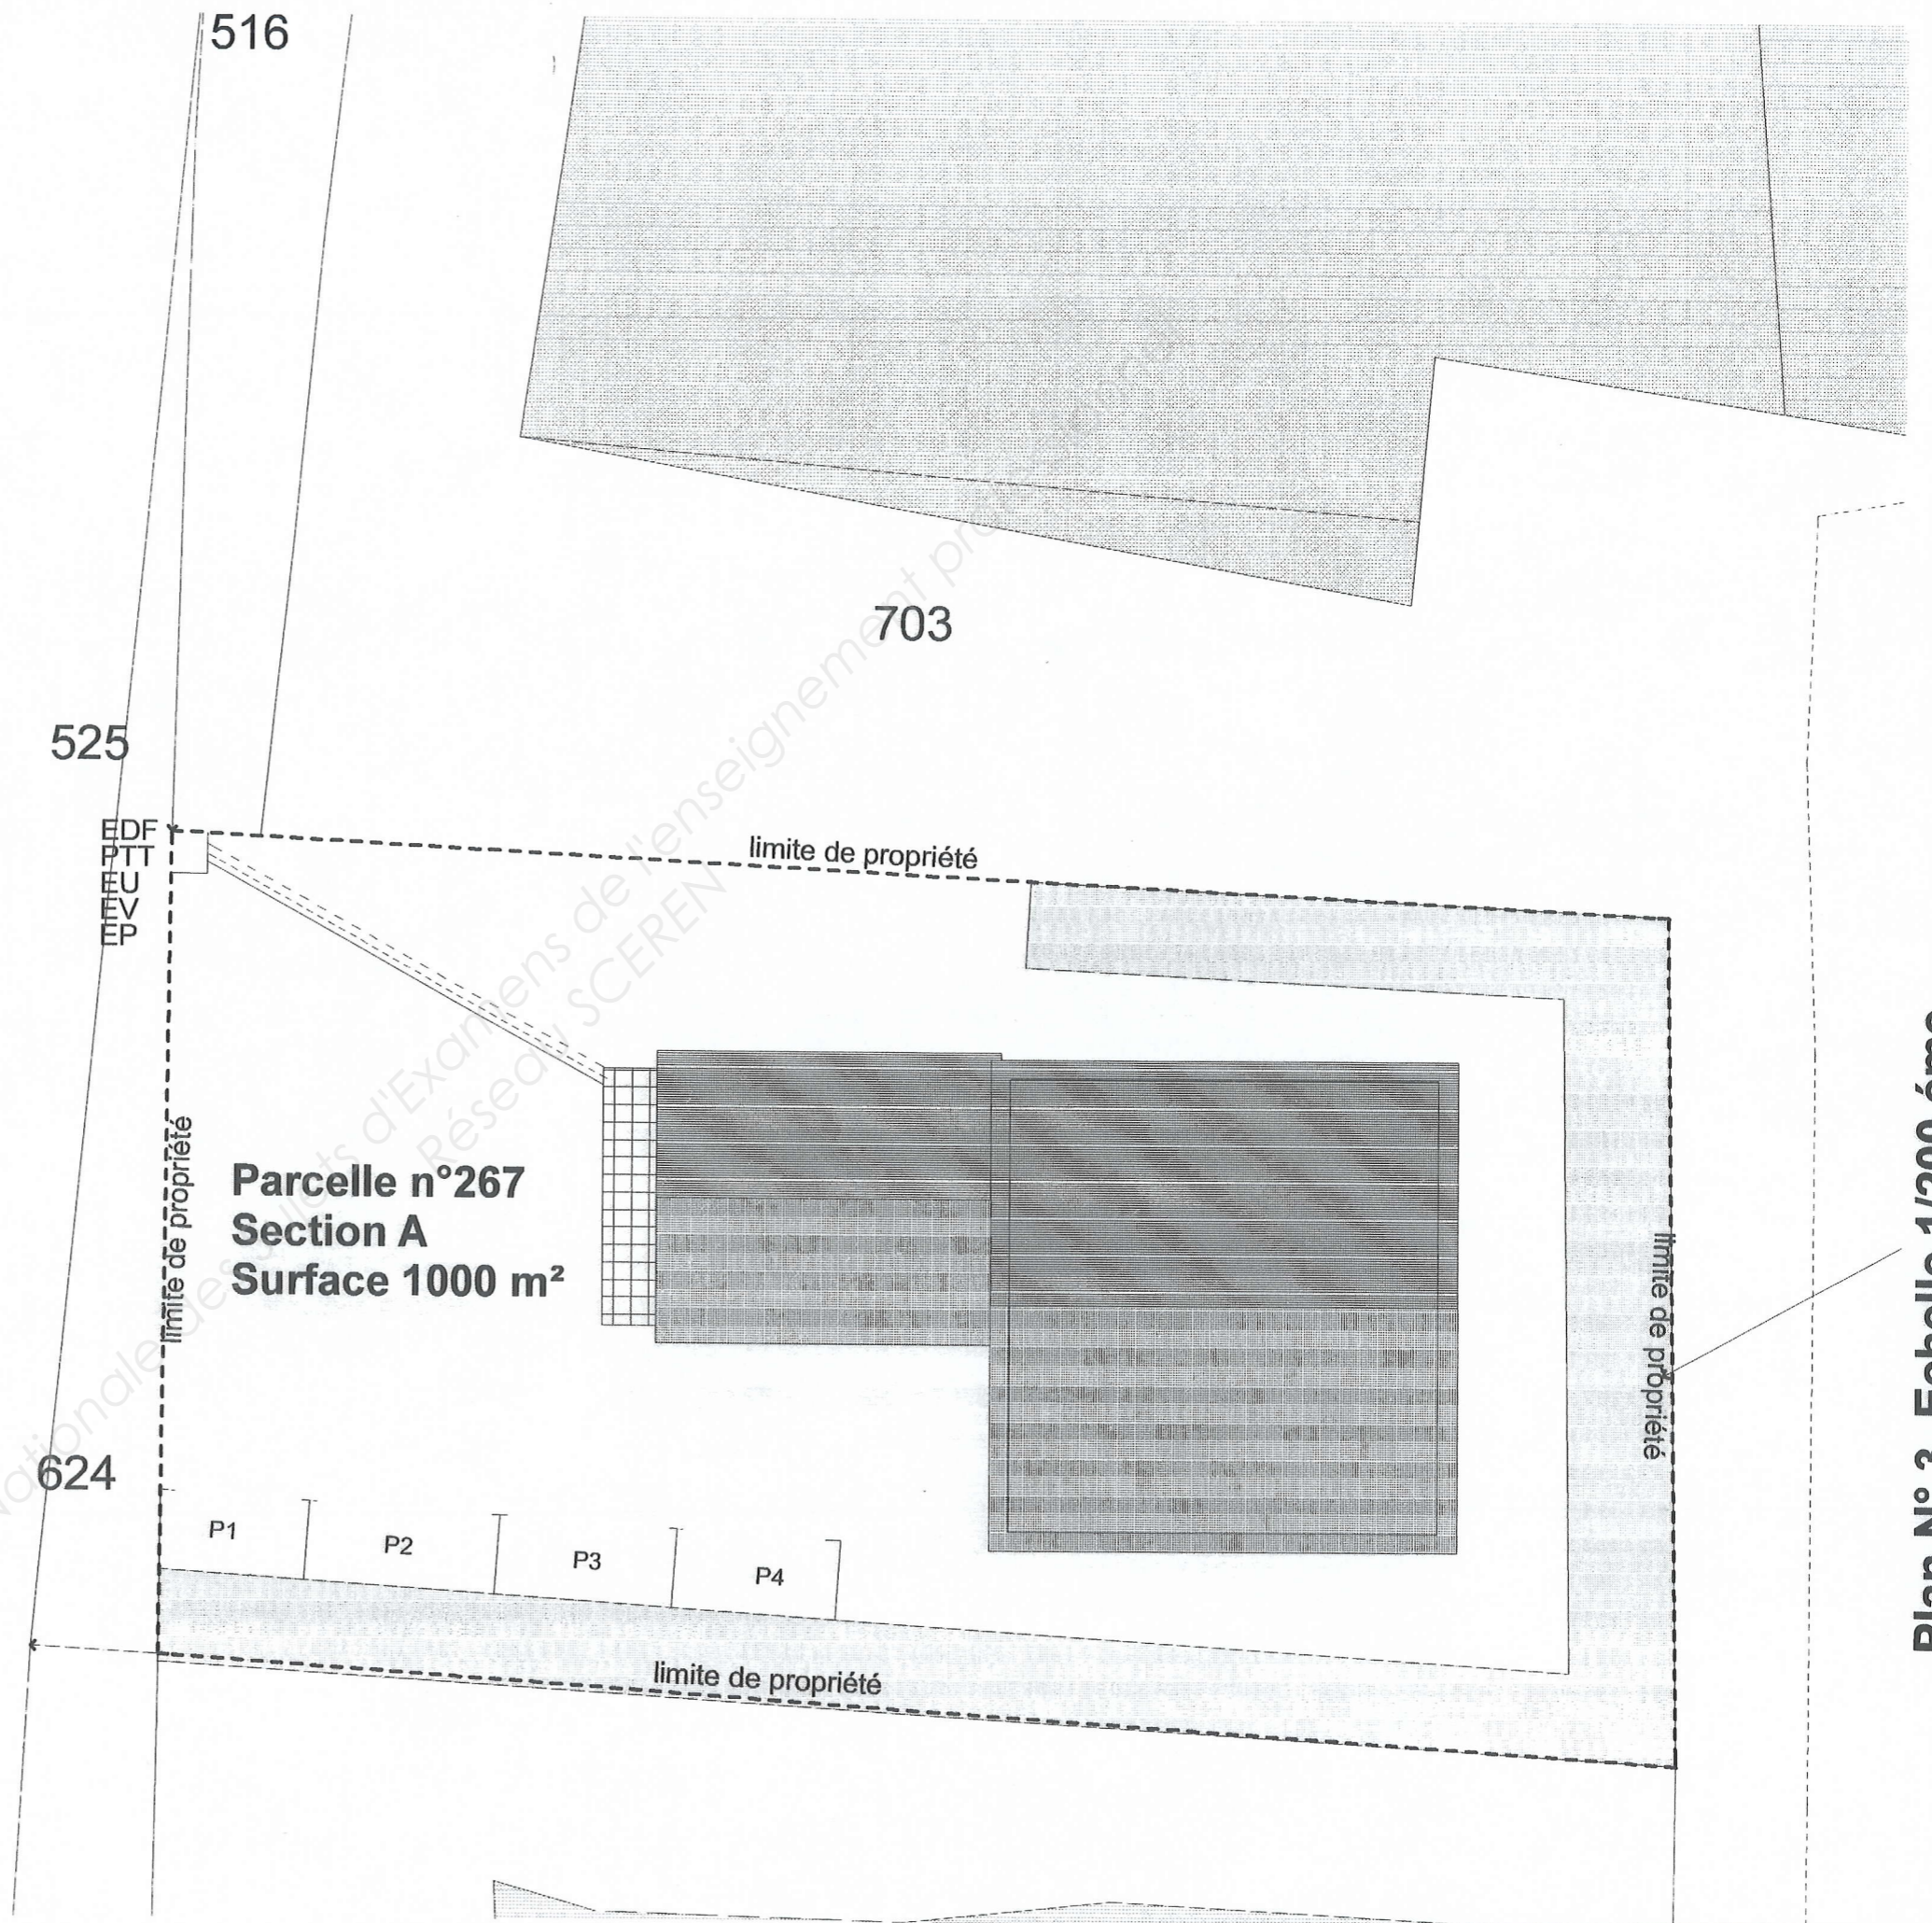


Plan N° 3 Echelle 1/200 ème

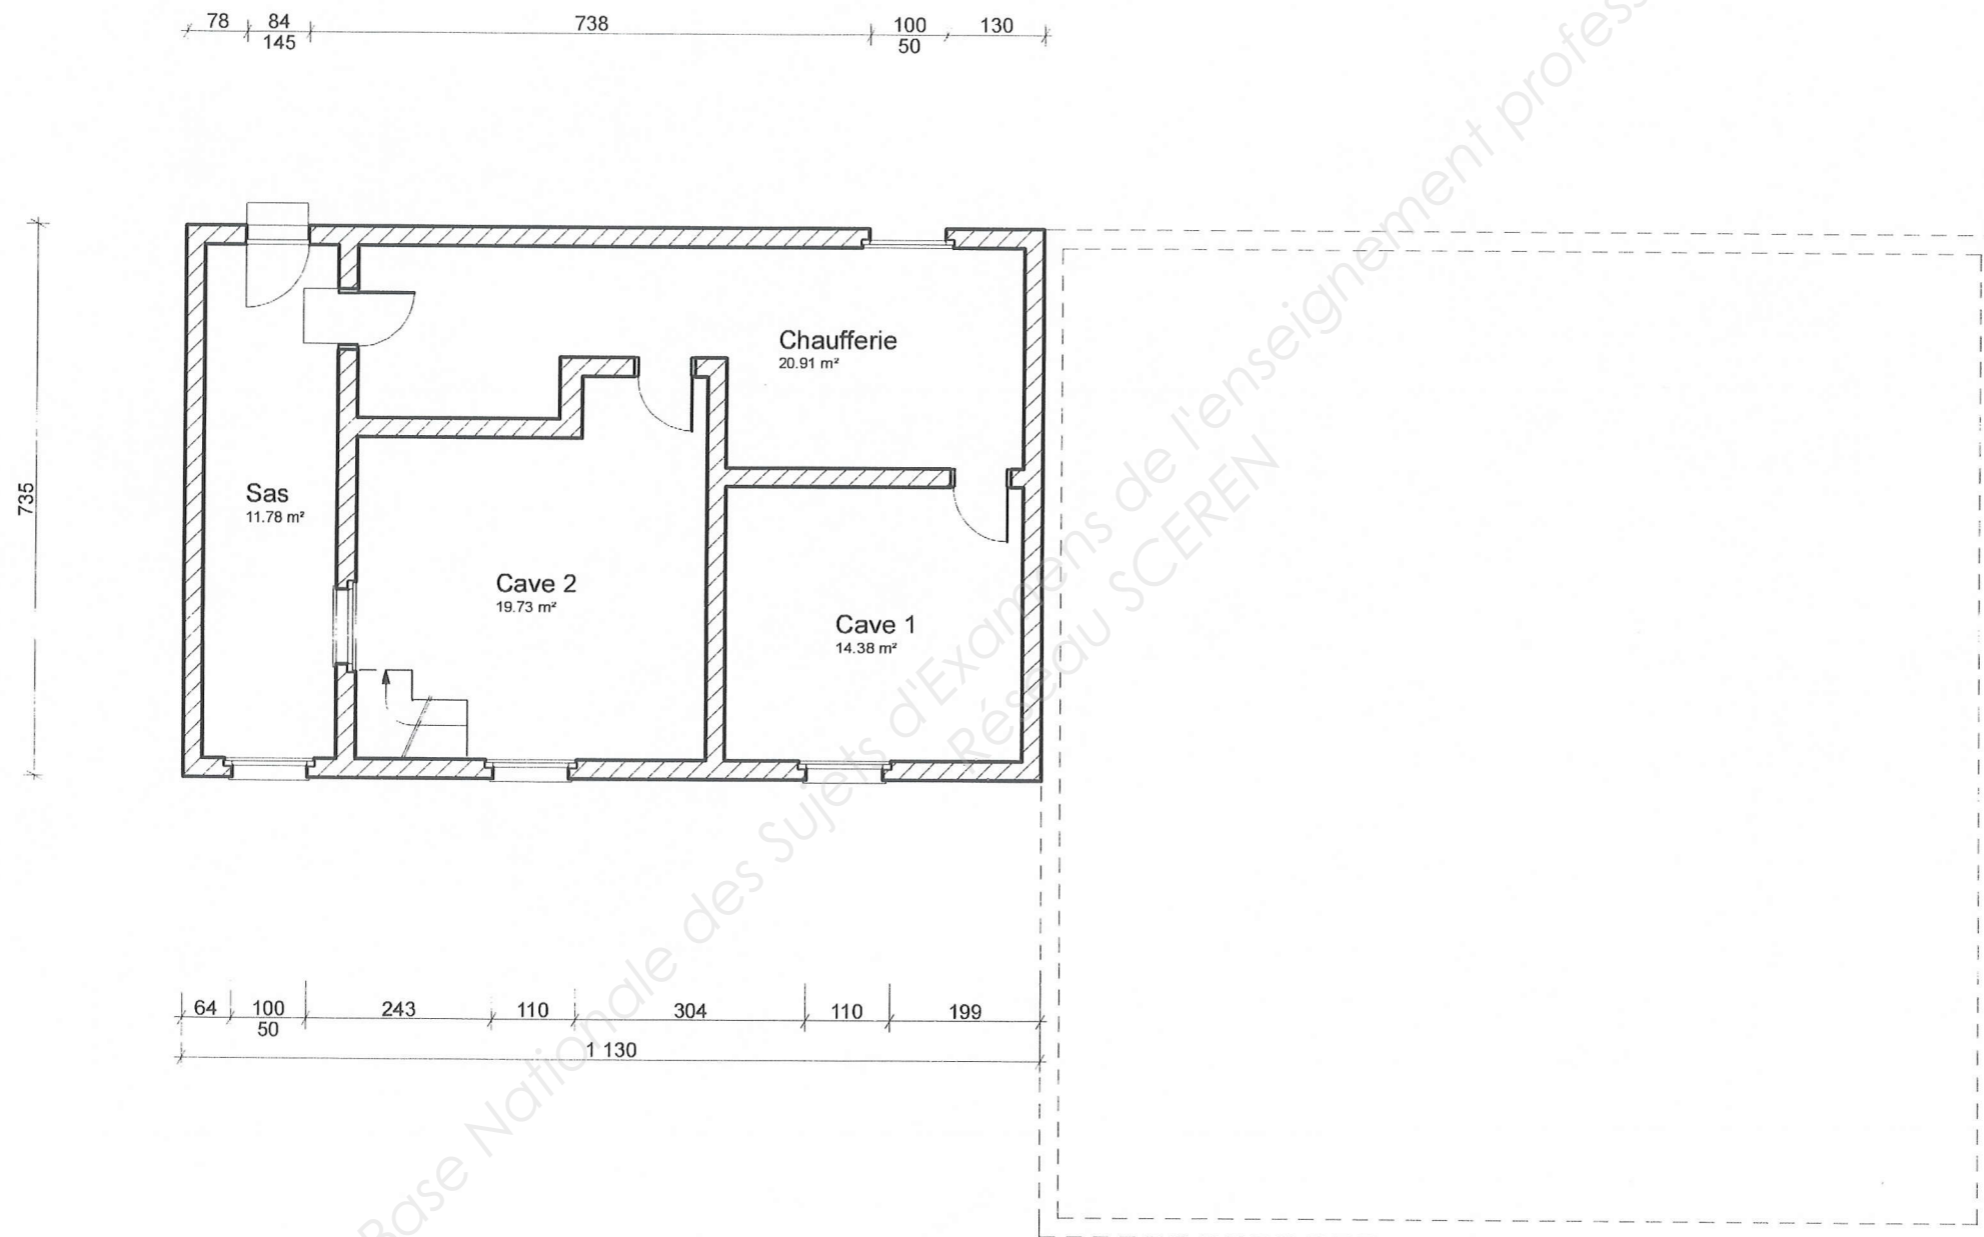

Plan Sous-Sol Echelle 1/100 ème

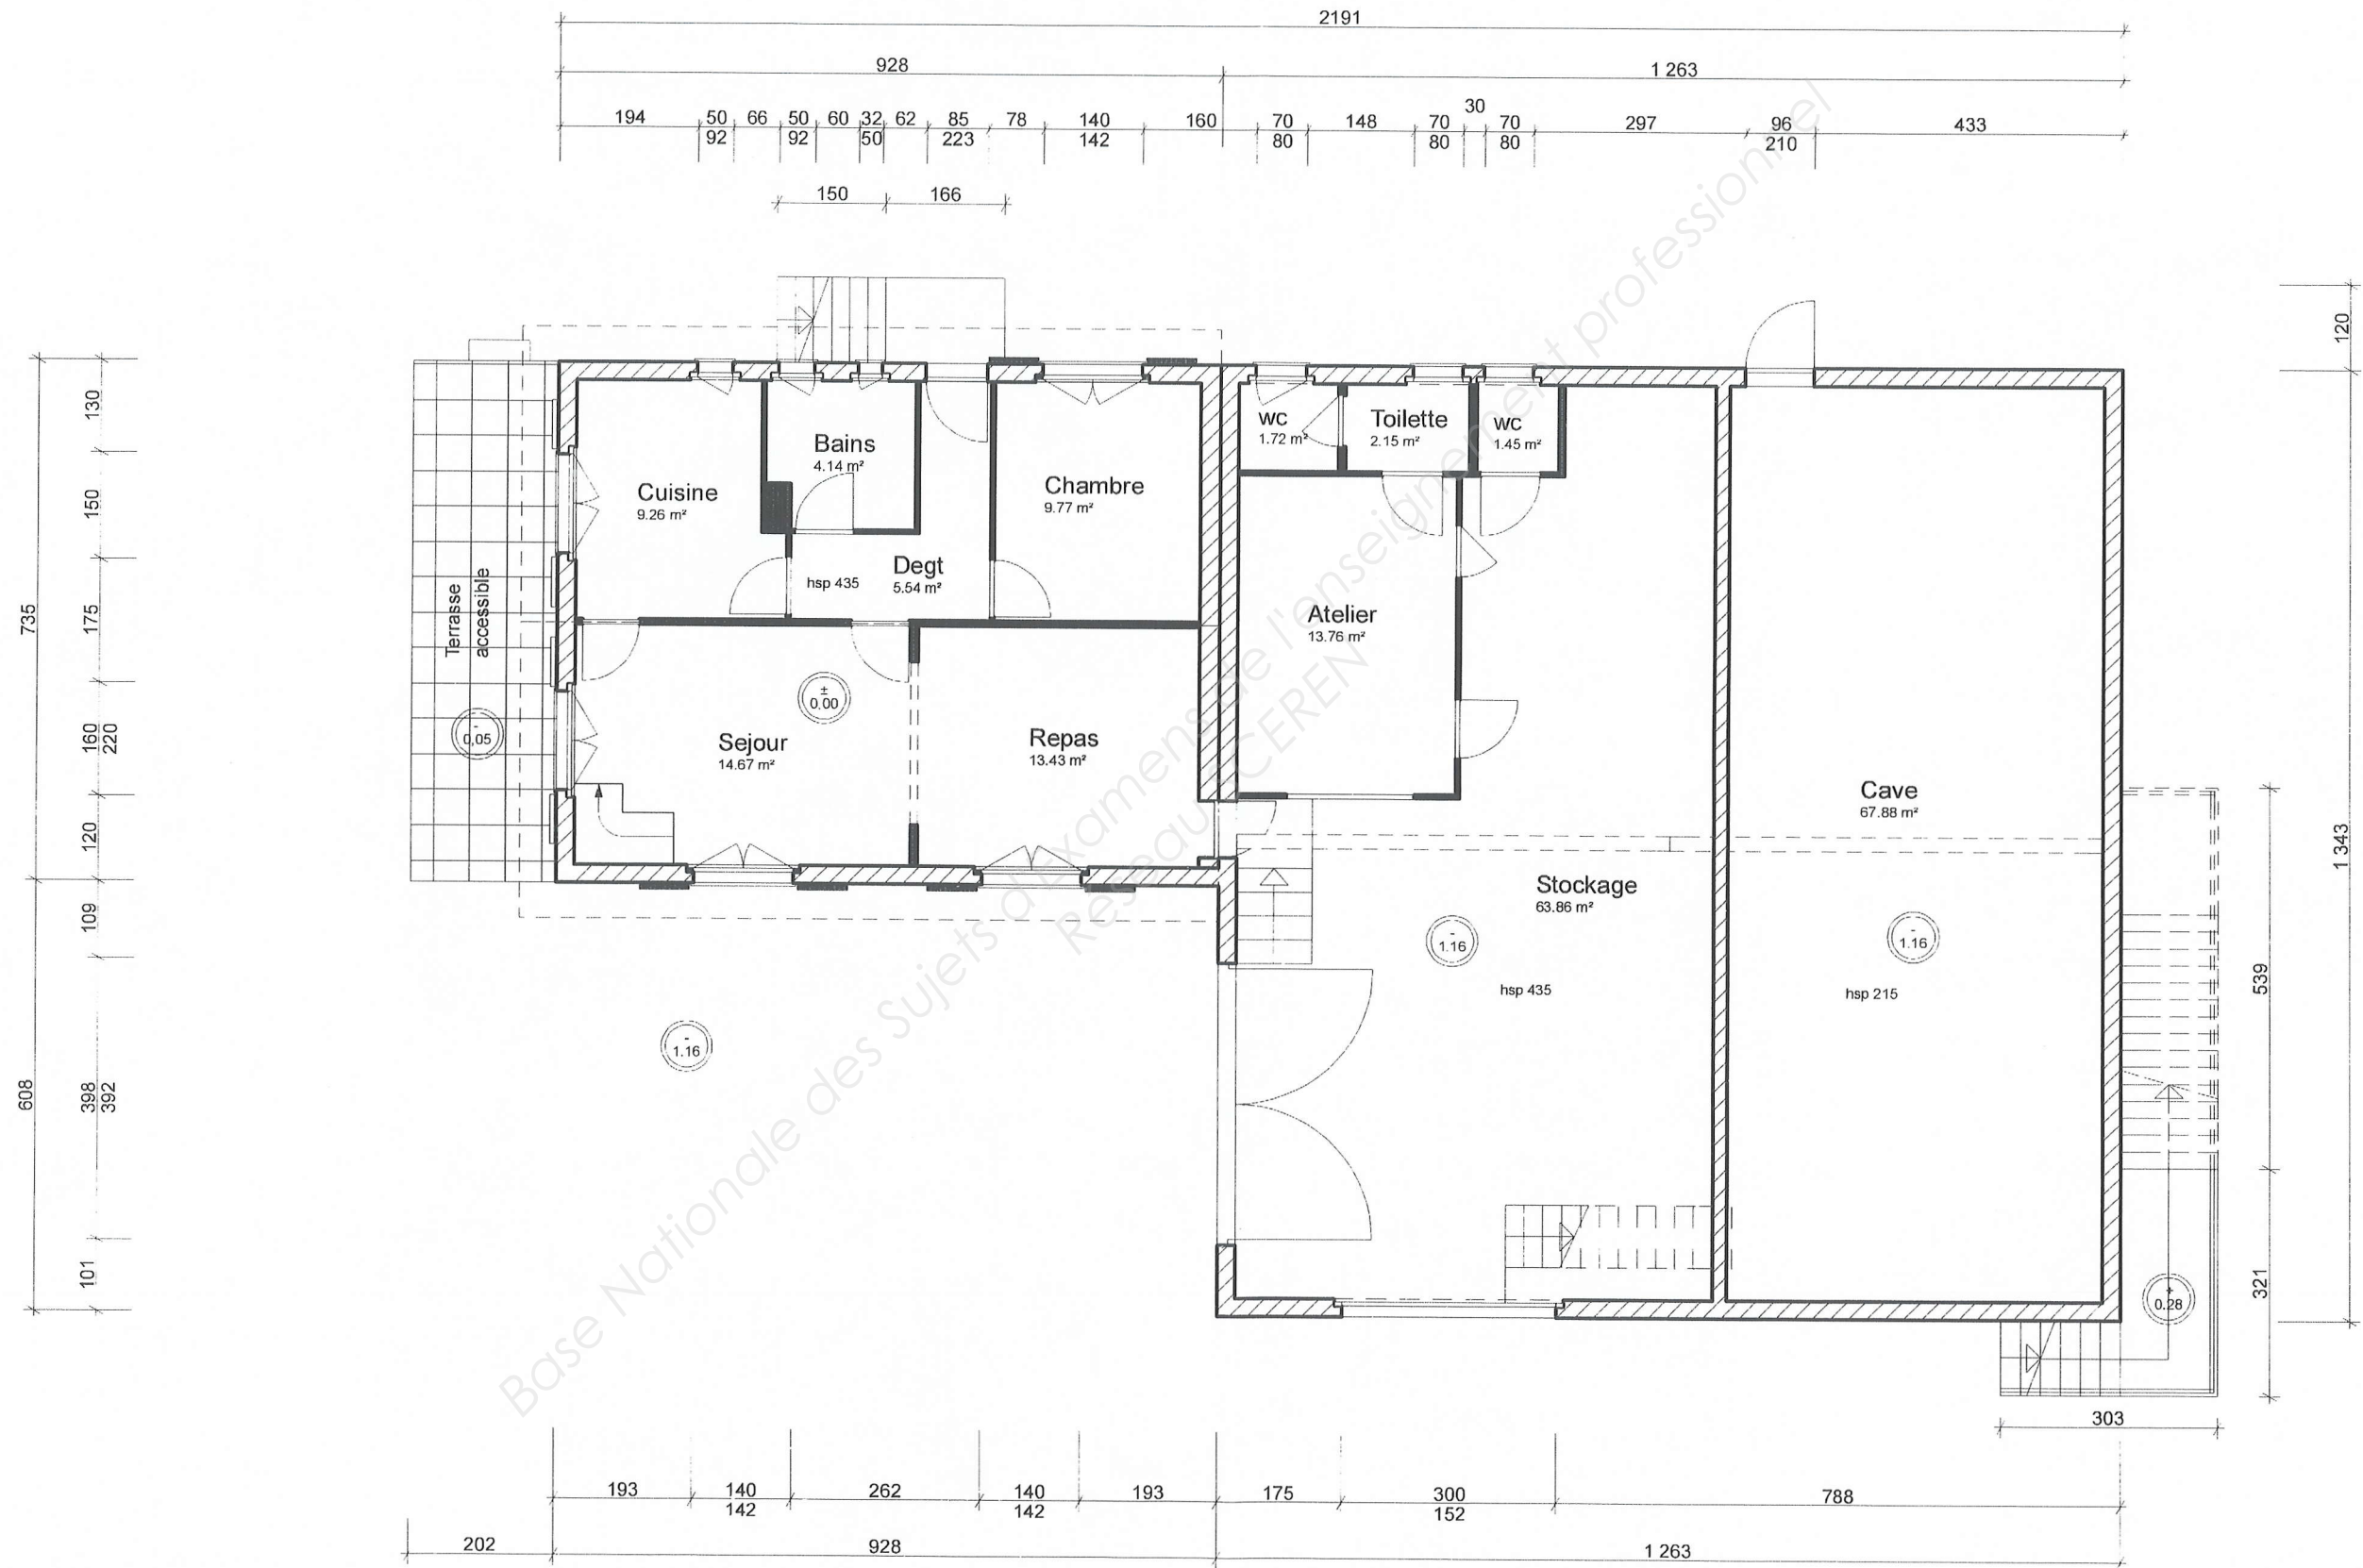


**Plan R.D.C. Echelle 1/100 éme**

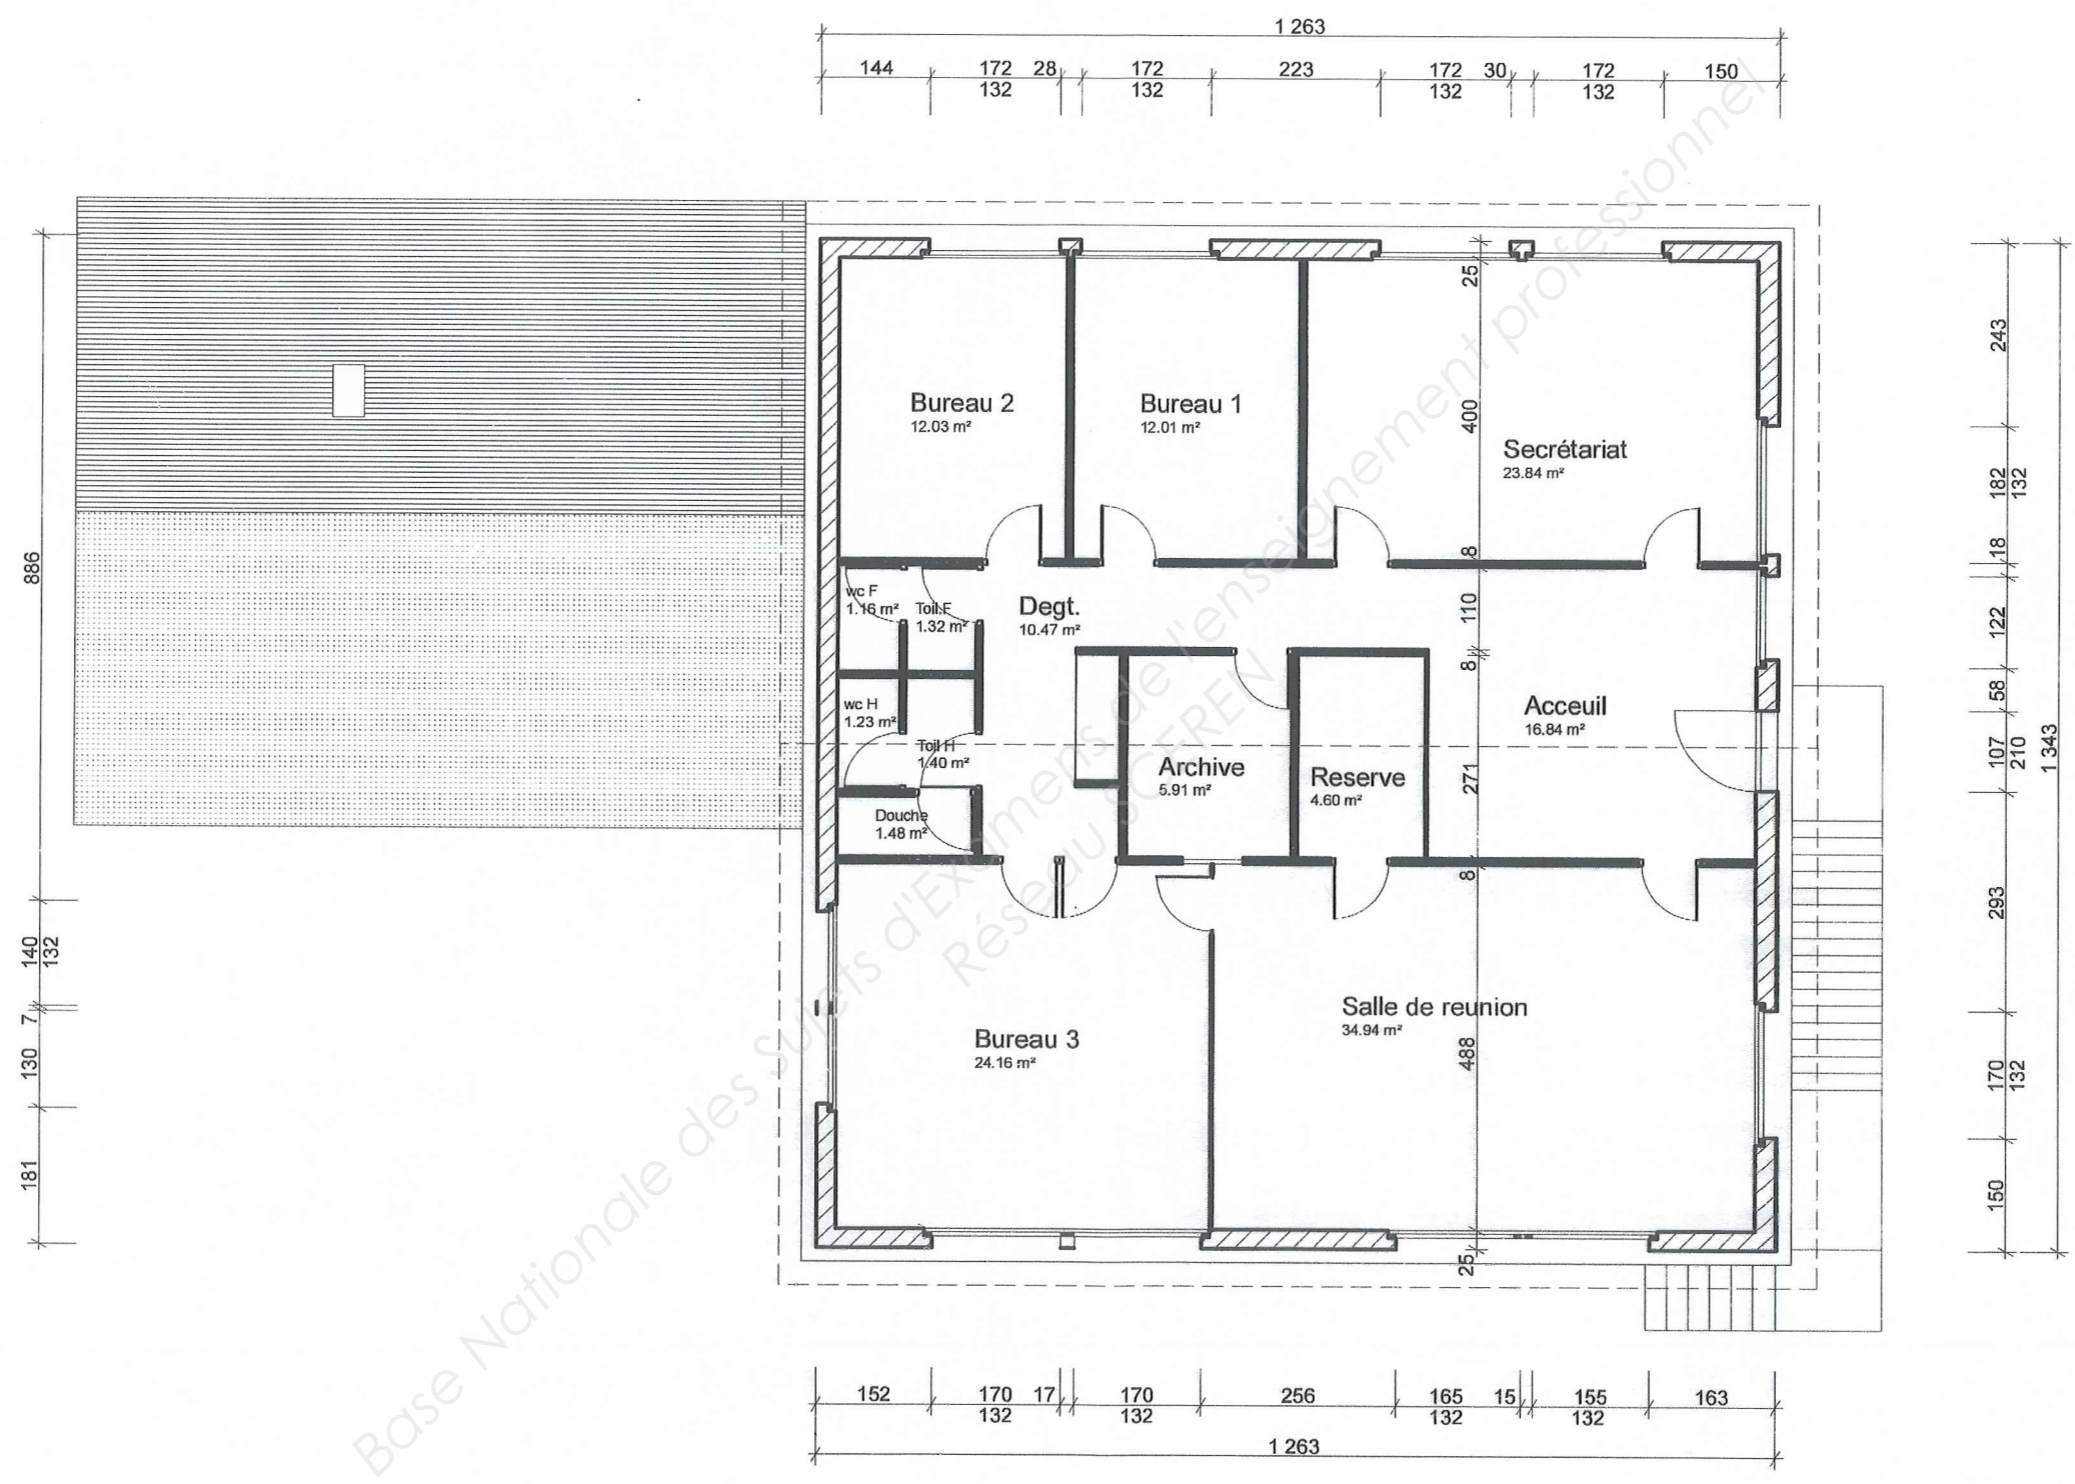


Plan Etage Echelle 1/100 ème



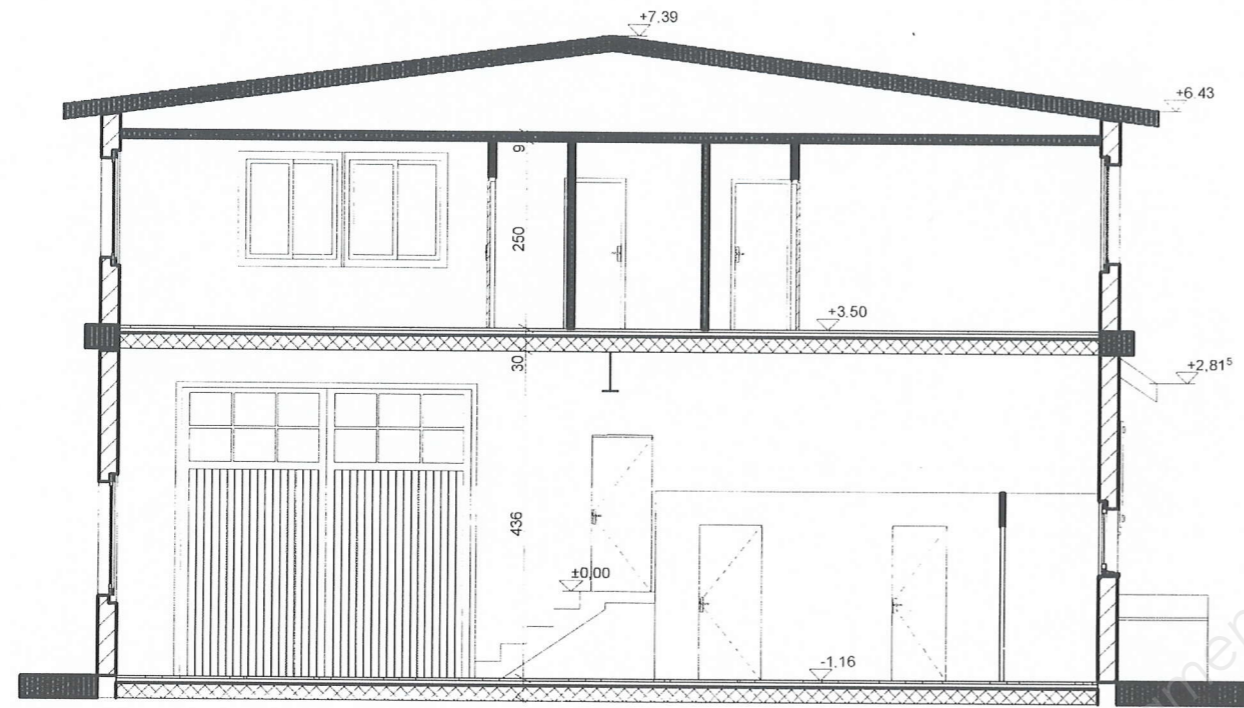


**Coupe A** Echelle : 1/100 ème

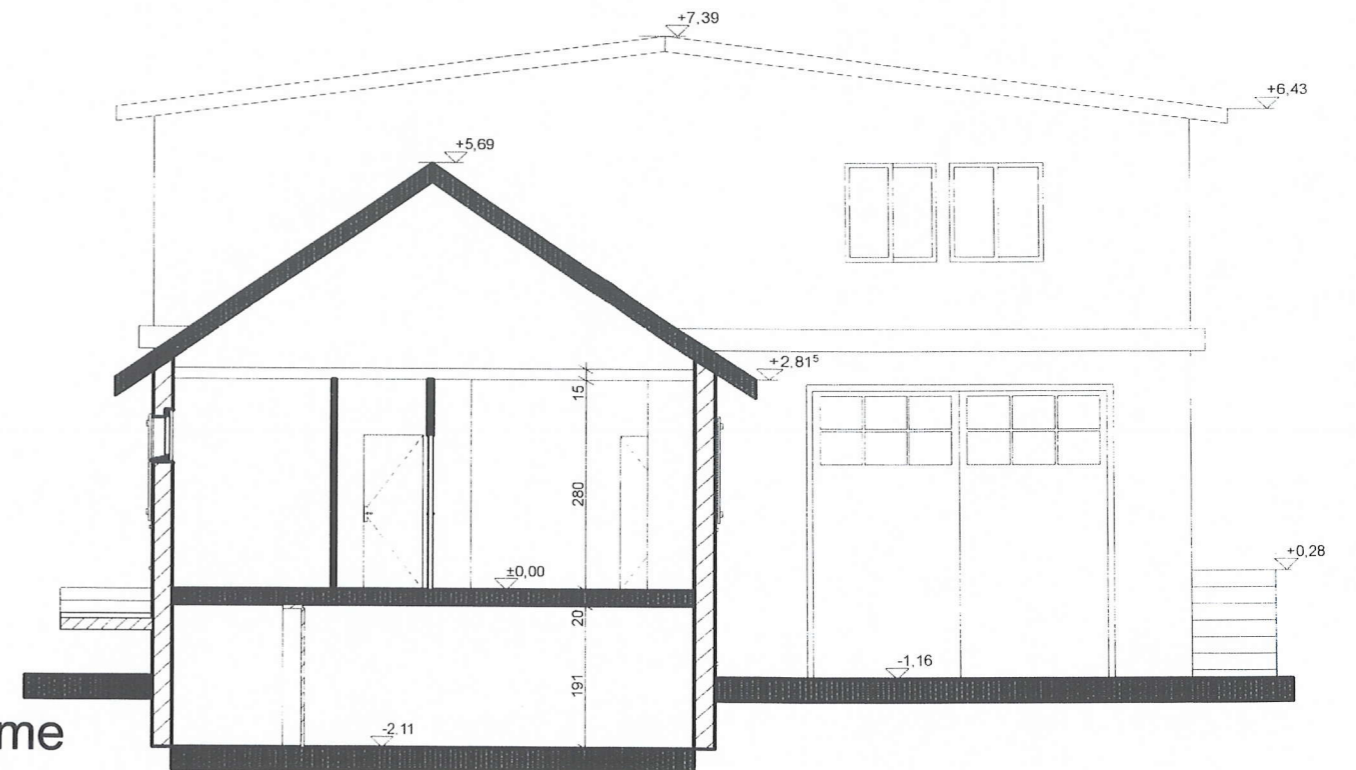


**Coupe B** Echelle : 1/100 ème

**Coupe A & B**

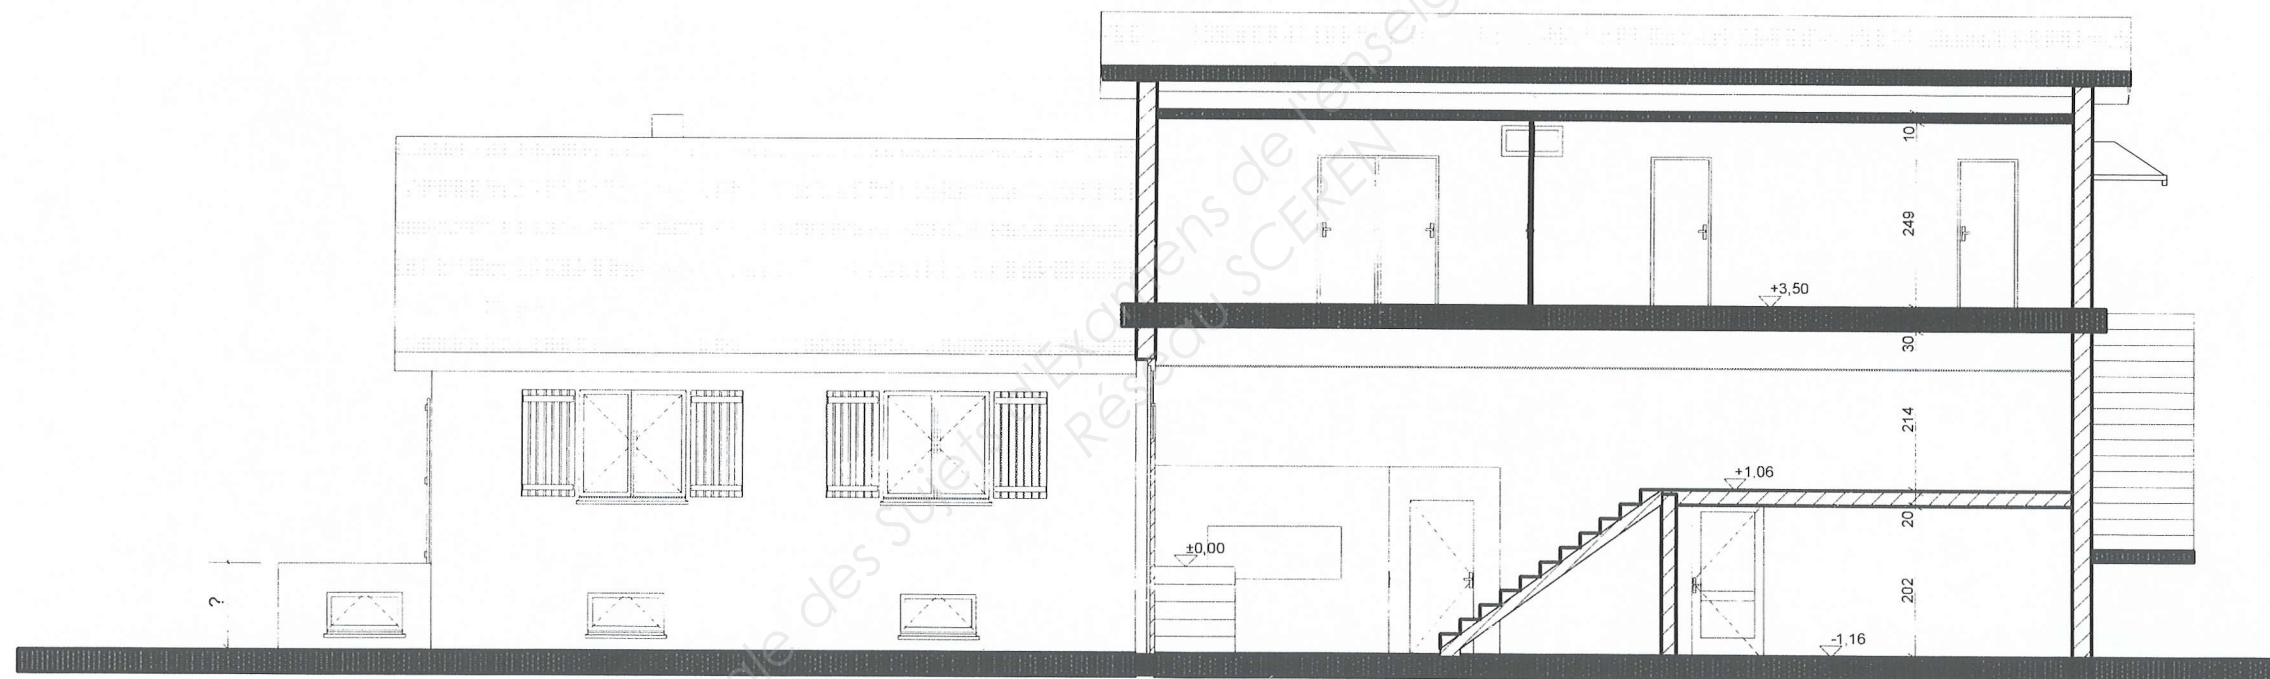


**Coupe C** Echelle : 1/100 ème

**Coupe C** Echelle : 1 / 100 ème

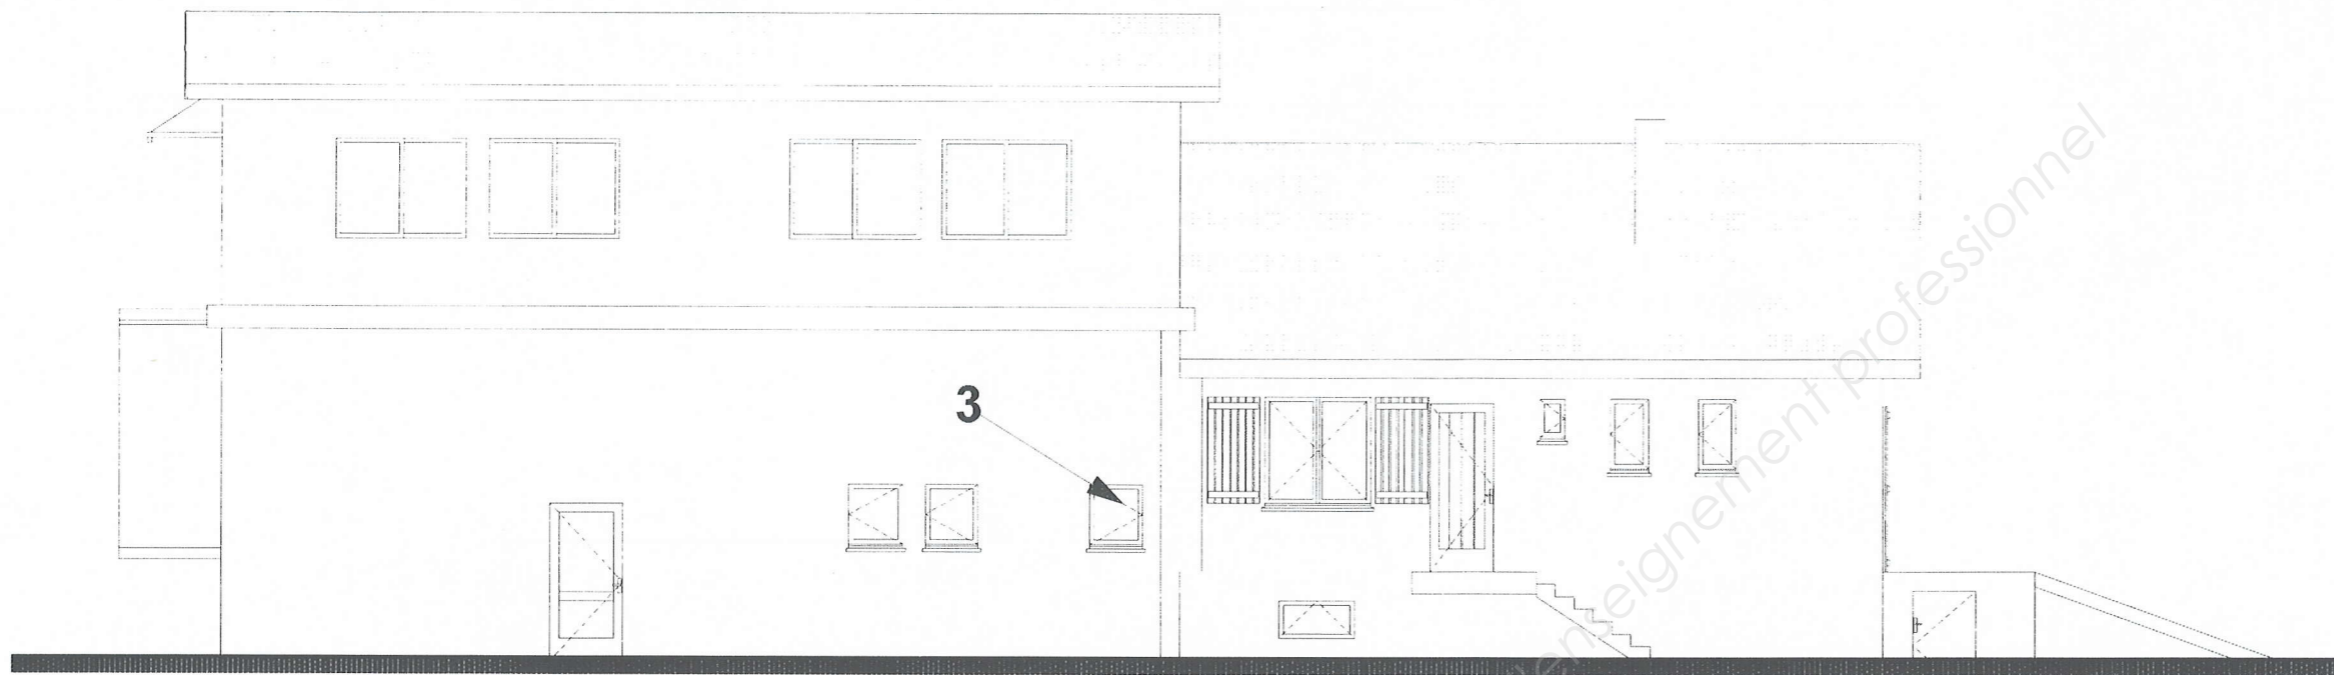

**Façade A** Echelle : 1/100 ème

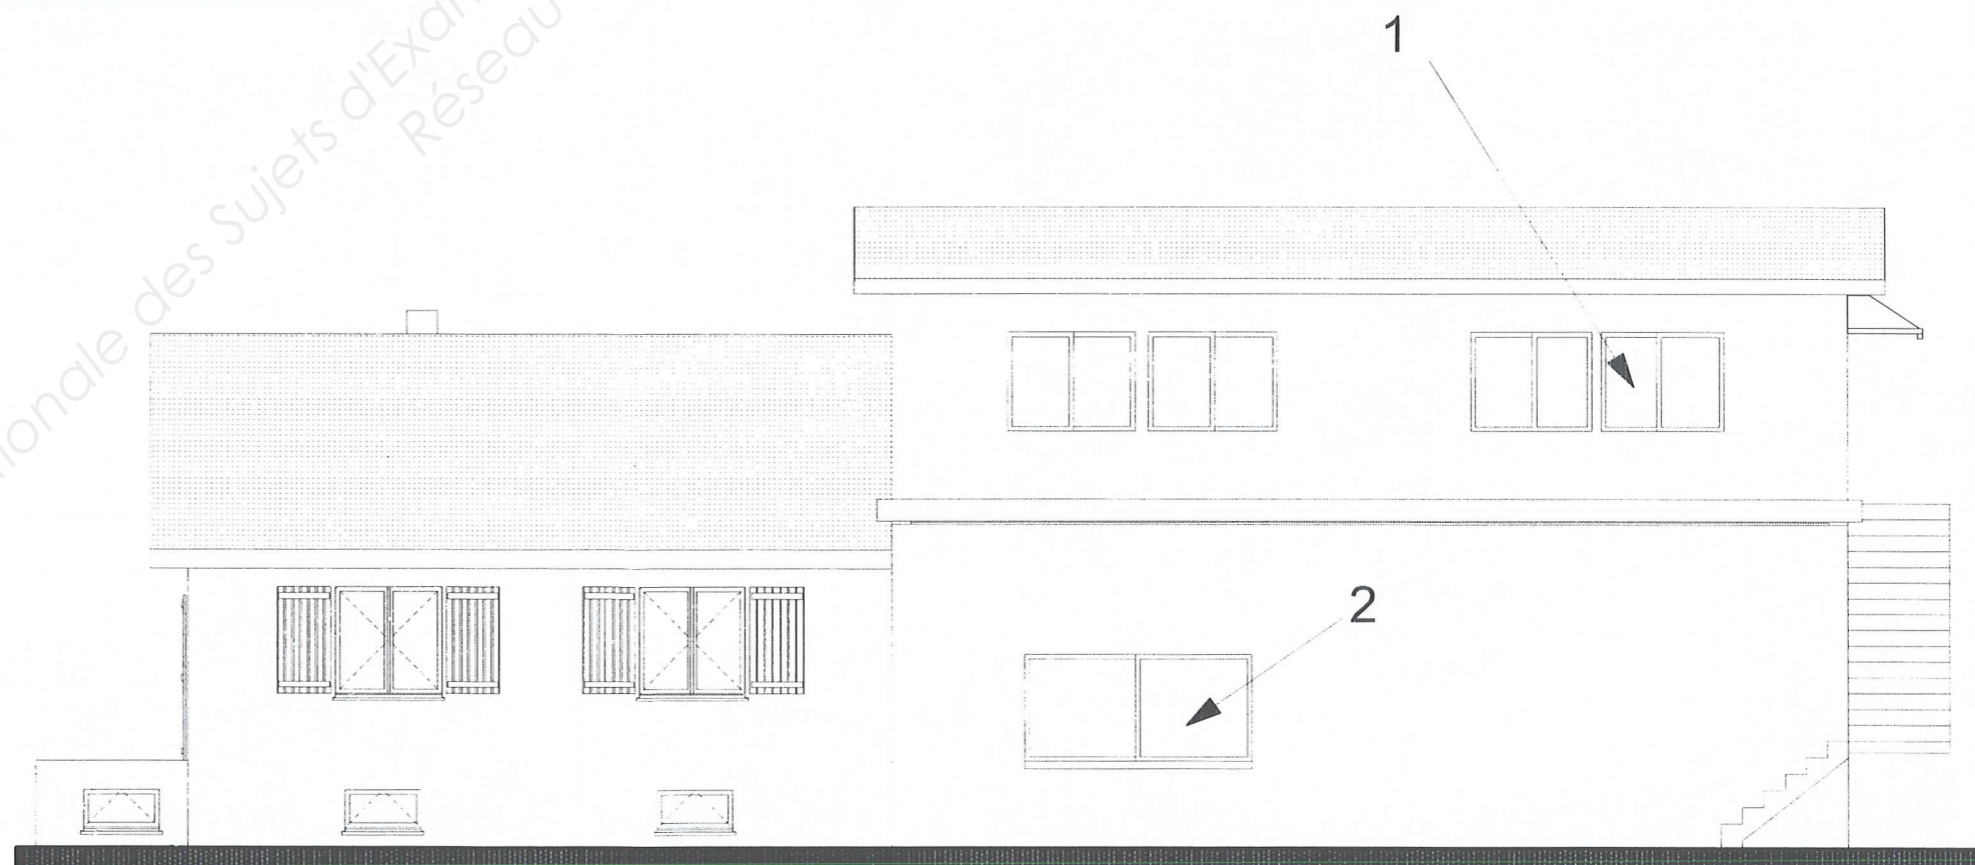

**Façade B** Echelle : 1/100 ème

**Façade A & Façade B** Echelle : 1/100 ème