




Ce document a été numérisé par le CRDP
d'Alsace pour la Base Nationale des Sujets
d'Examens de l'enseignement
professionnel

HOPITAL SAINT CEDRIC D'ANJOU

**PLAN DE
MASSE**

ECHELLE : 1/25000

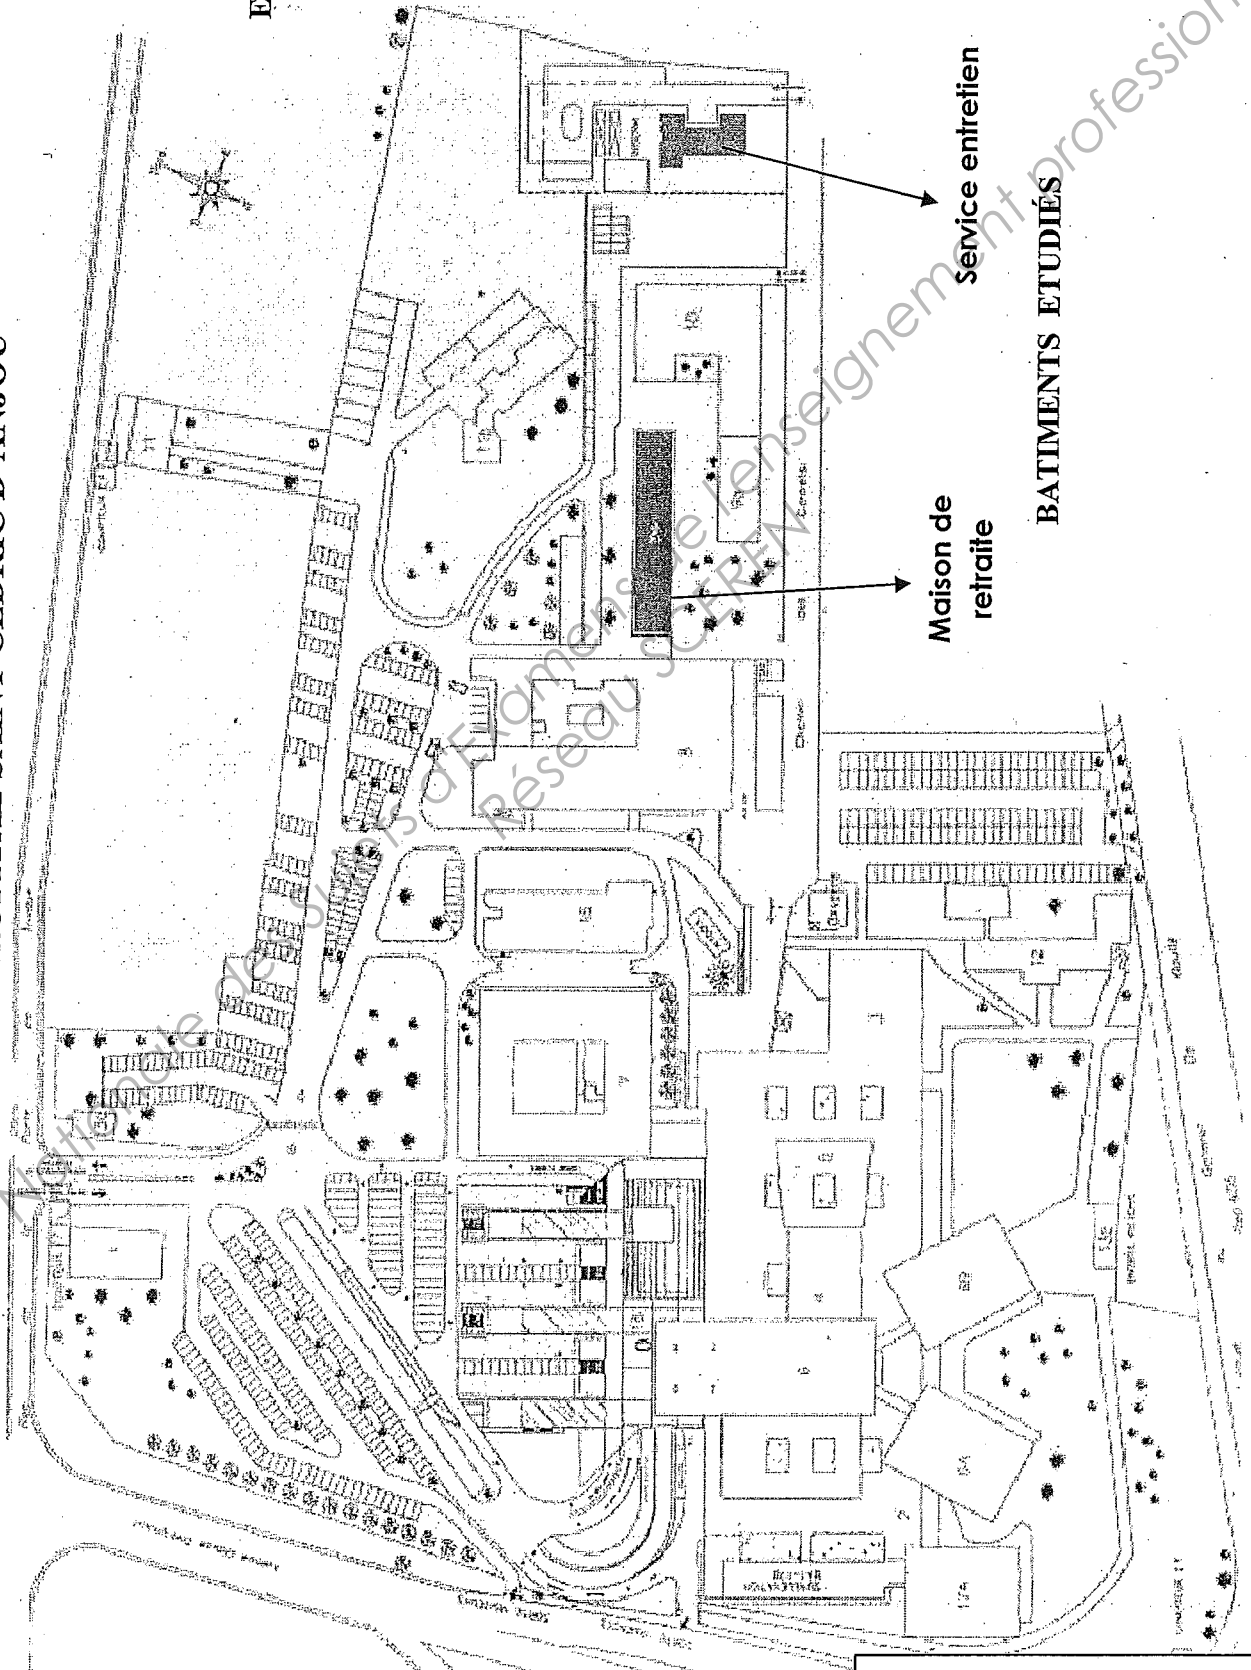


Service entretien

**Maison de
retraite**

BATIMENTS ETUDIÉS

HOPITAL SAINT CEDRIC D'ANJOU
 Bâtiment à rénover en type J
 Projet d'extension de la maison de retraite: Niveau +1

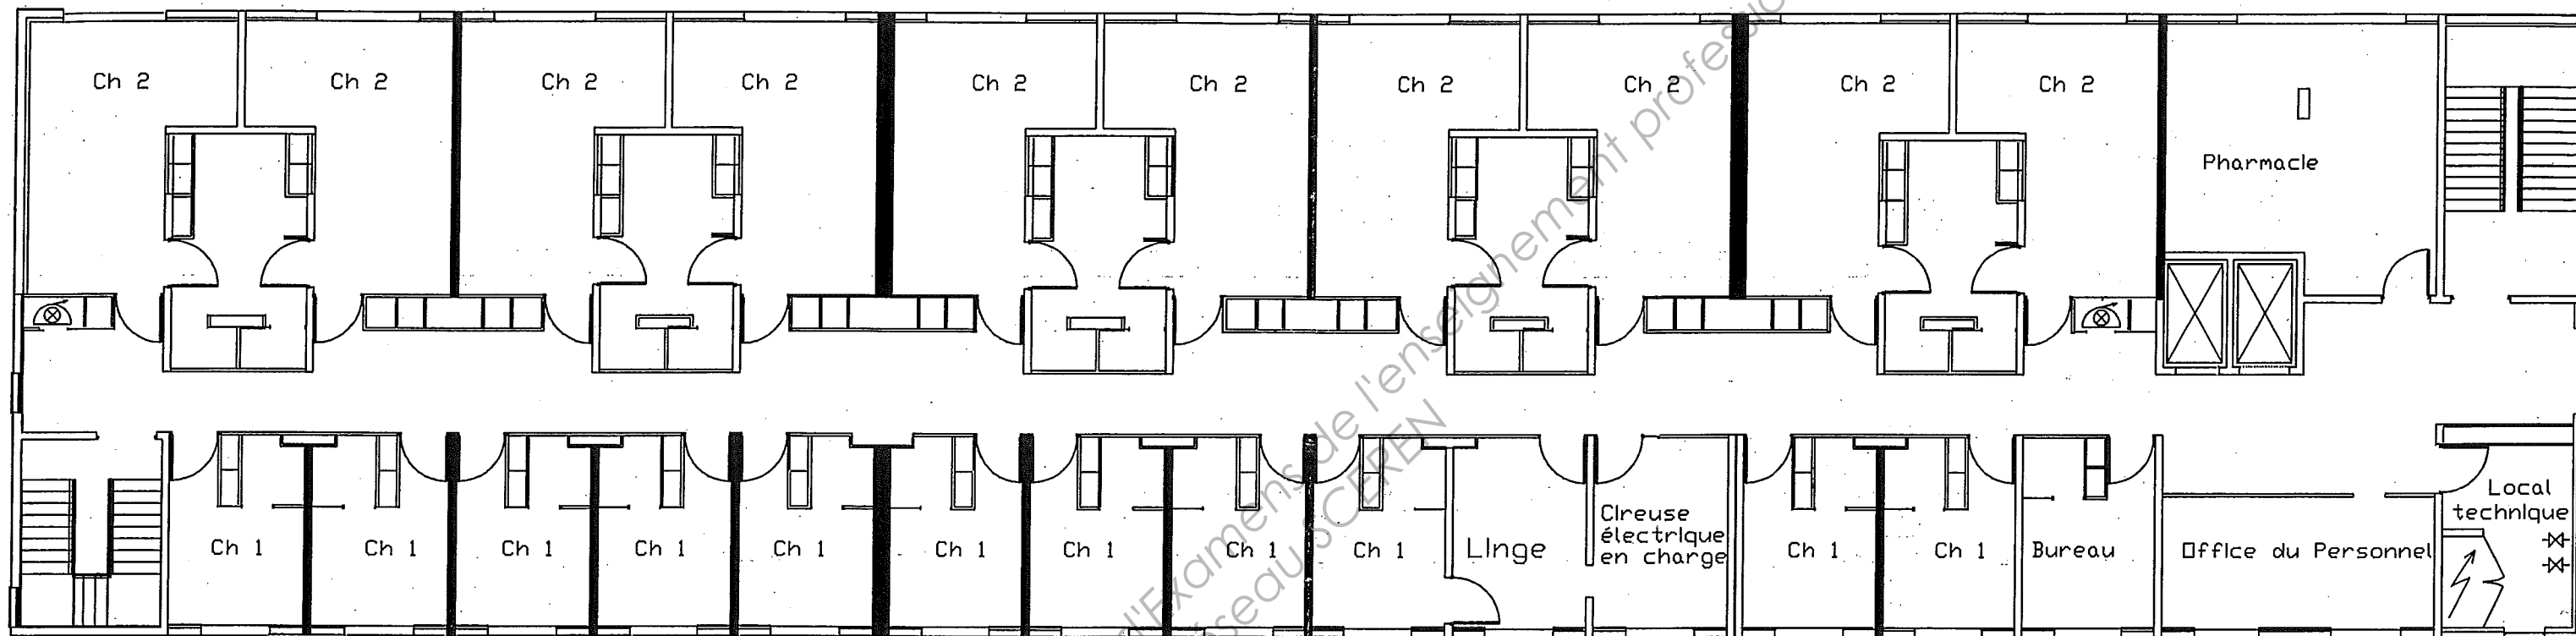


Echelle: 0 2,5 5 10 15 20m

- Extincteur 6 litres eau + additif
- Extincteur 2 kgs co²
- Extincteur à poudre abc
- Robinet d'incendie armé
- Portes Coupes Feu
- Déclencheur manuel
- Commande Def

- Sens D'évacuation
- Armoire Electrique
- Coupure 0² - Coupure vide
- ch 1 Chambre à 1 lit
- ch 2 Chambre à 2 lits

- Tableau répéteur d'alarme

- ascenseur

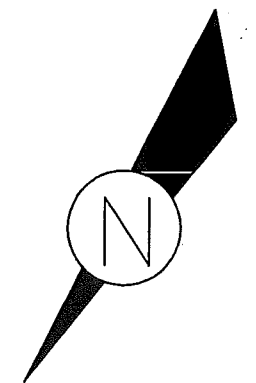

HOPITAL SAINT CEDRIC D'ANJOU
BATIMENT DU SERVICE ENTRETIEN

Echelle: 1/200

