




SERVICES CULTURE ÉDITIONS
RESSOURCES POUR
L'ÉDUCATION NATIONALE

**Ce document a été numérisé par le CRDP de Bordeaux pour la
Base Nationale des Sujets d'Examens de l'enseignement professionnel.**


Campagne 2012

Plan du 1^{er} étage, répartition similaire des logements aux étages 2 à 5.


Façade SUD : Isolation Thermique par l'Extérieur (ITE)

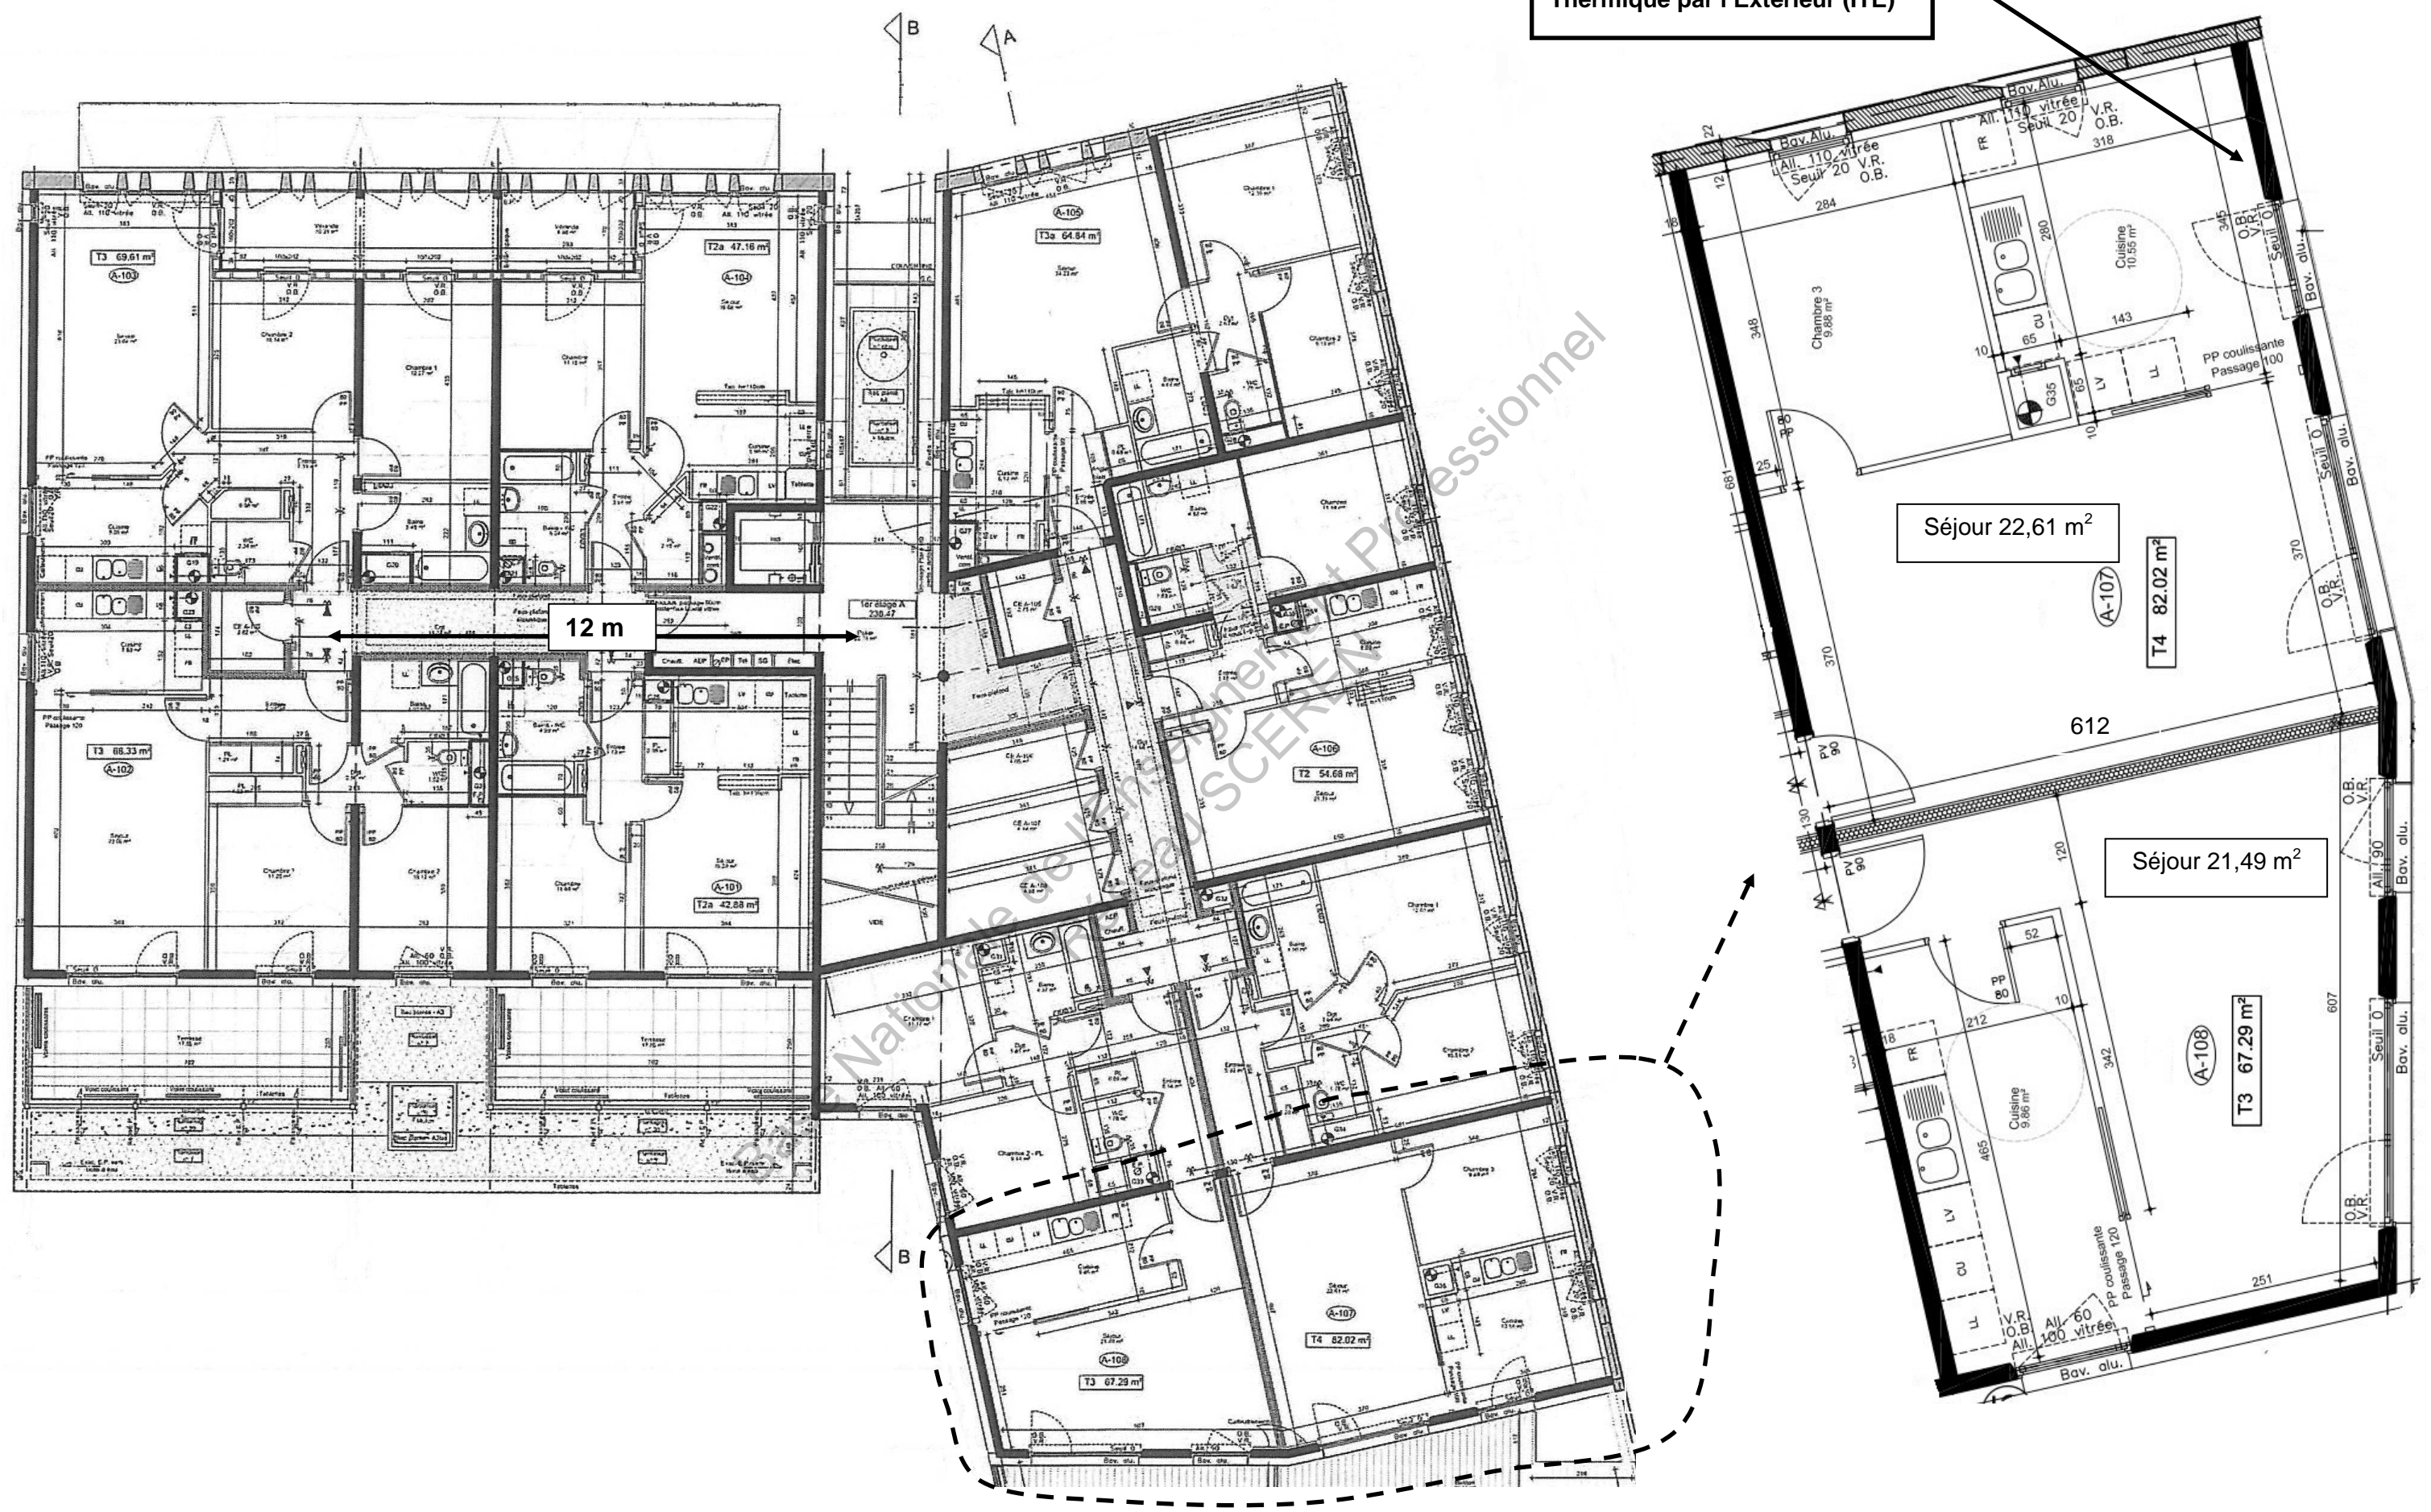


Coupe A-A

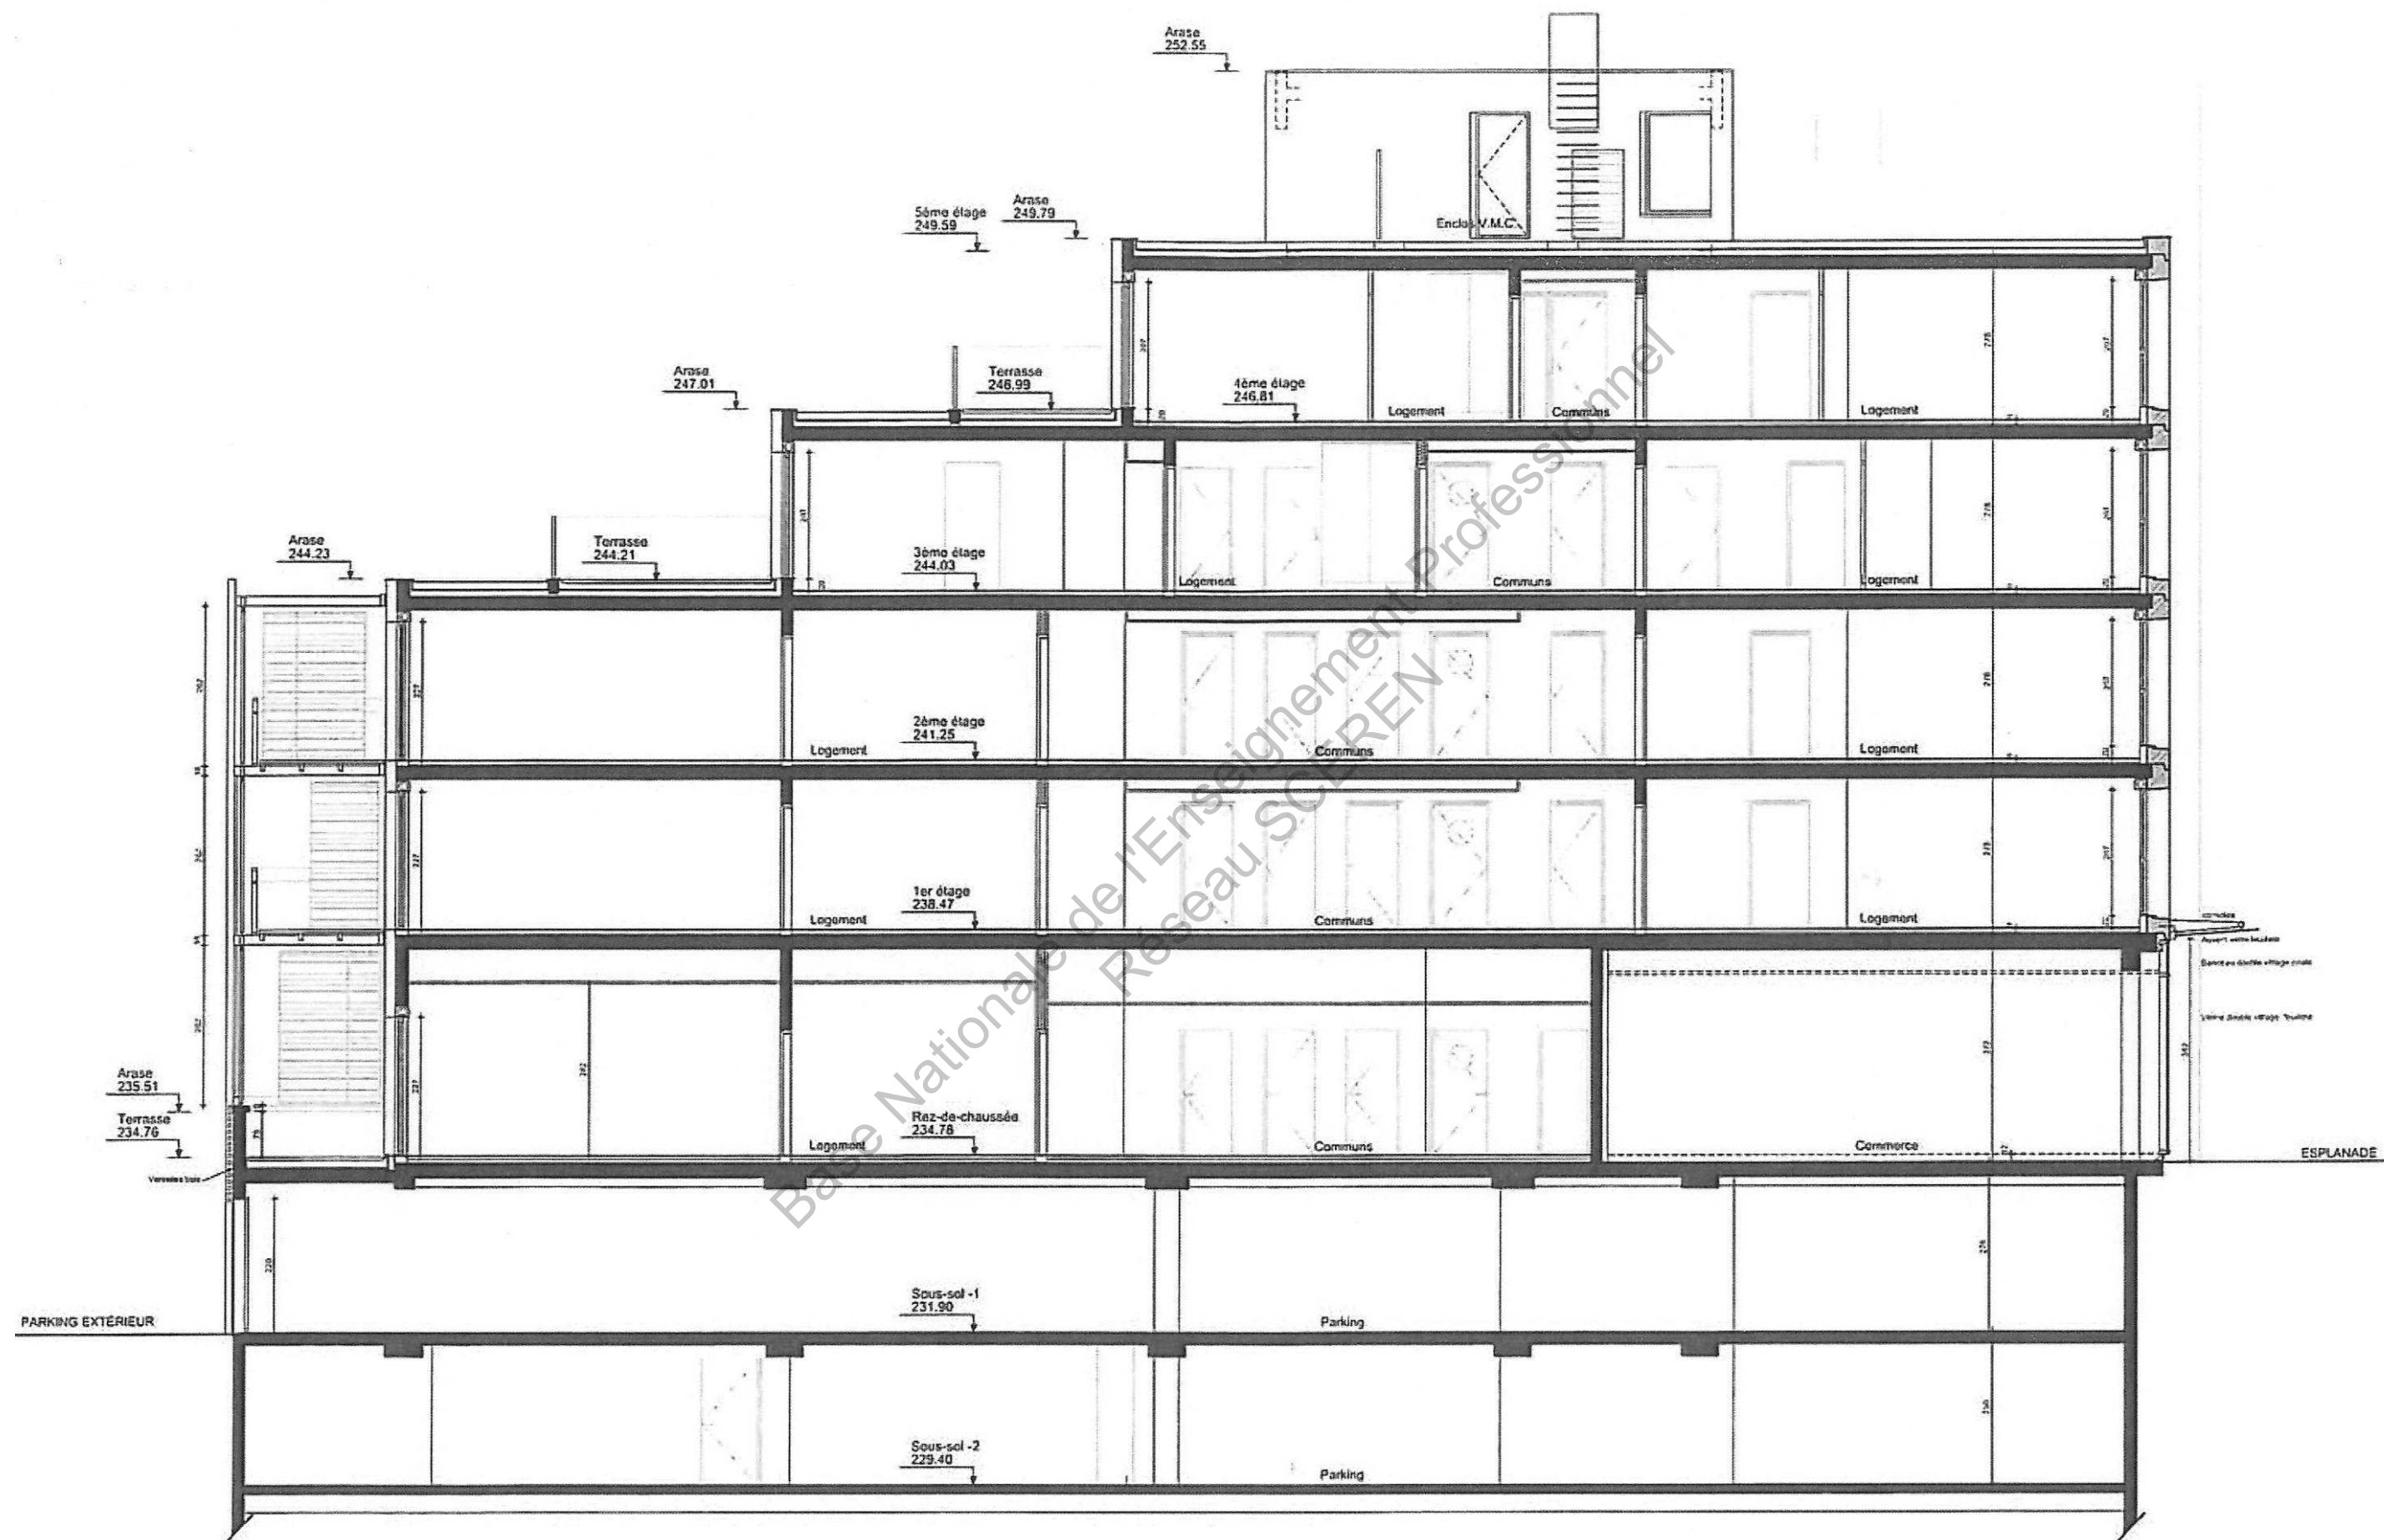

Élévation Sud sur parking

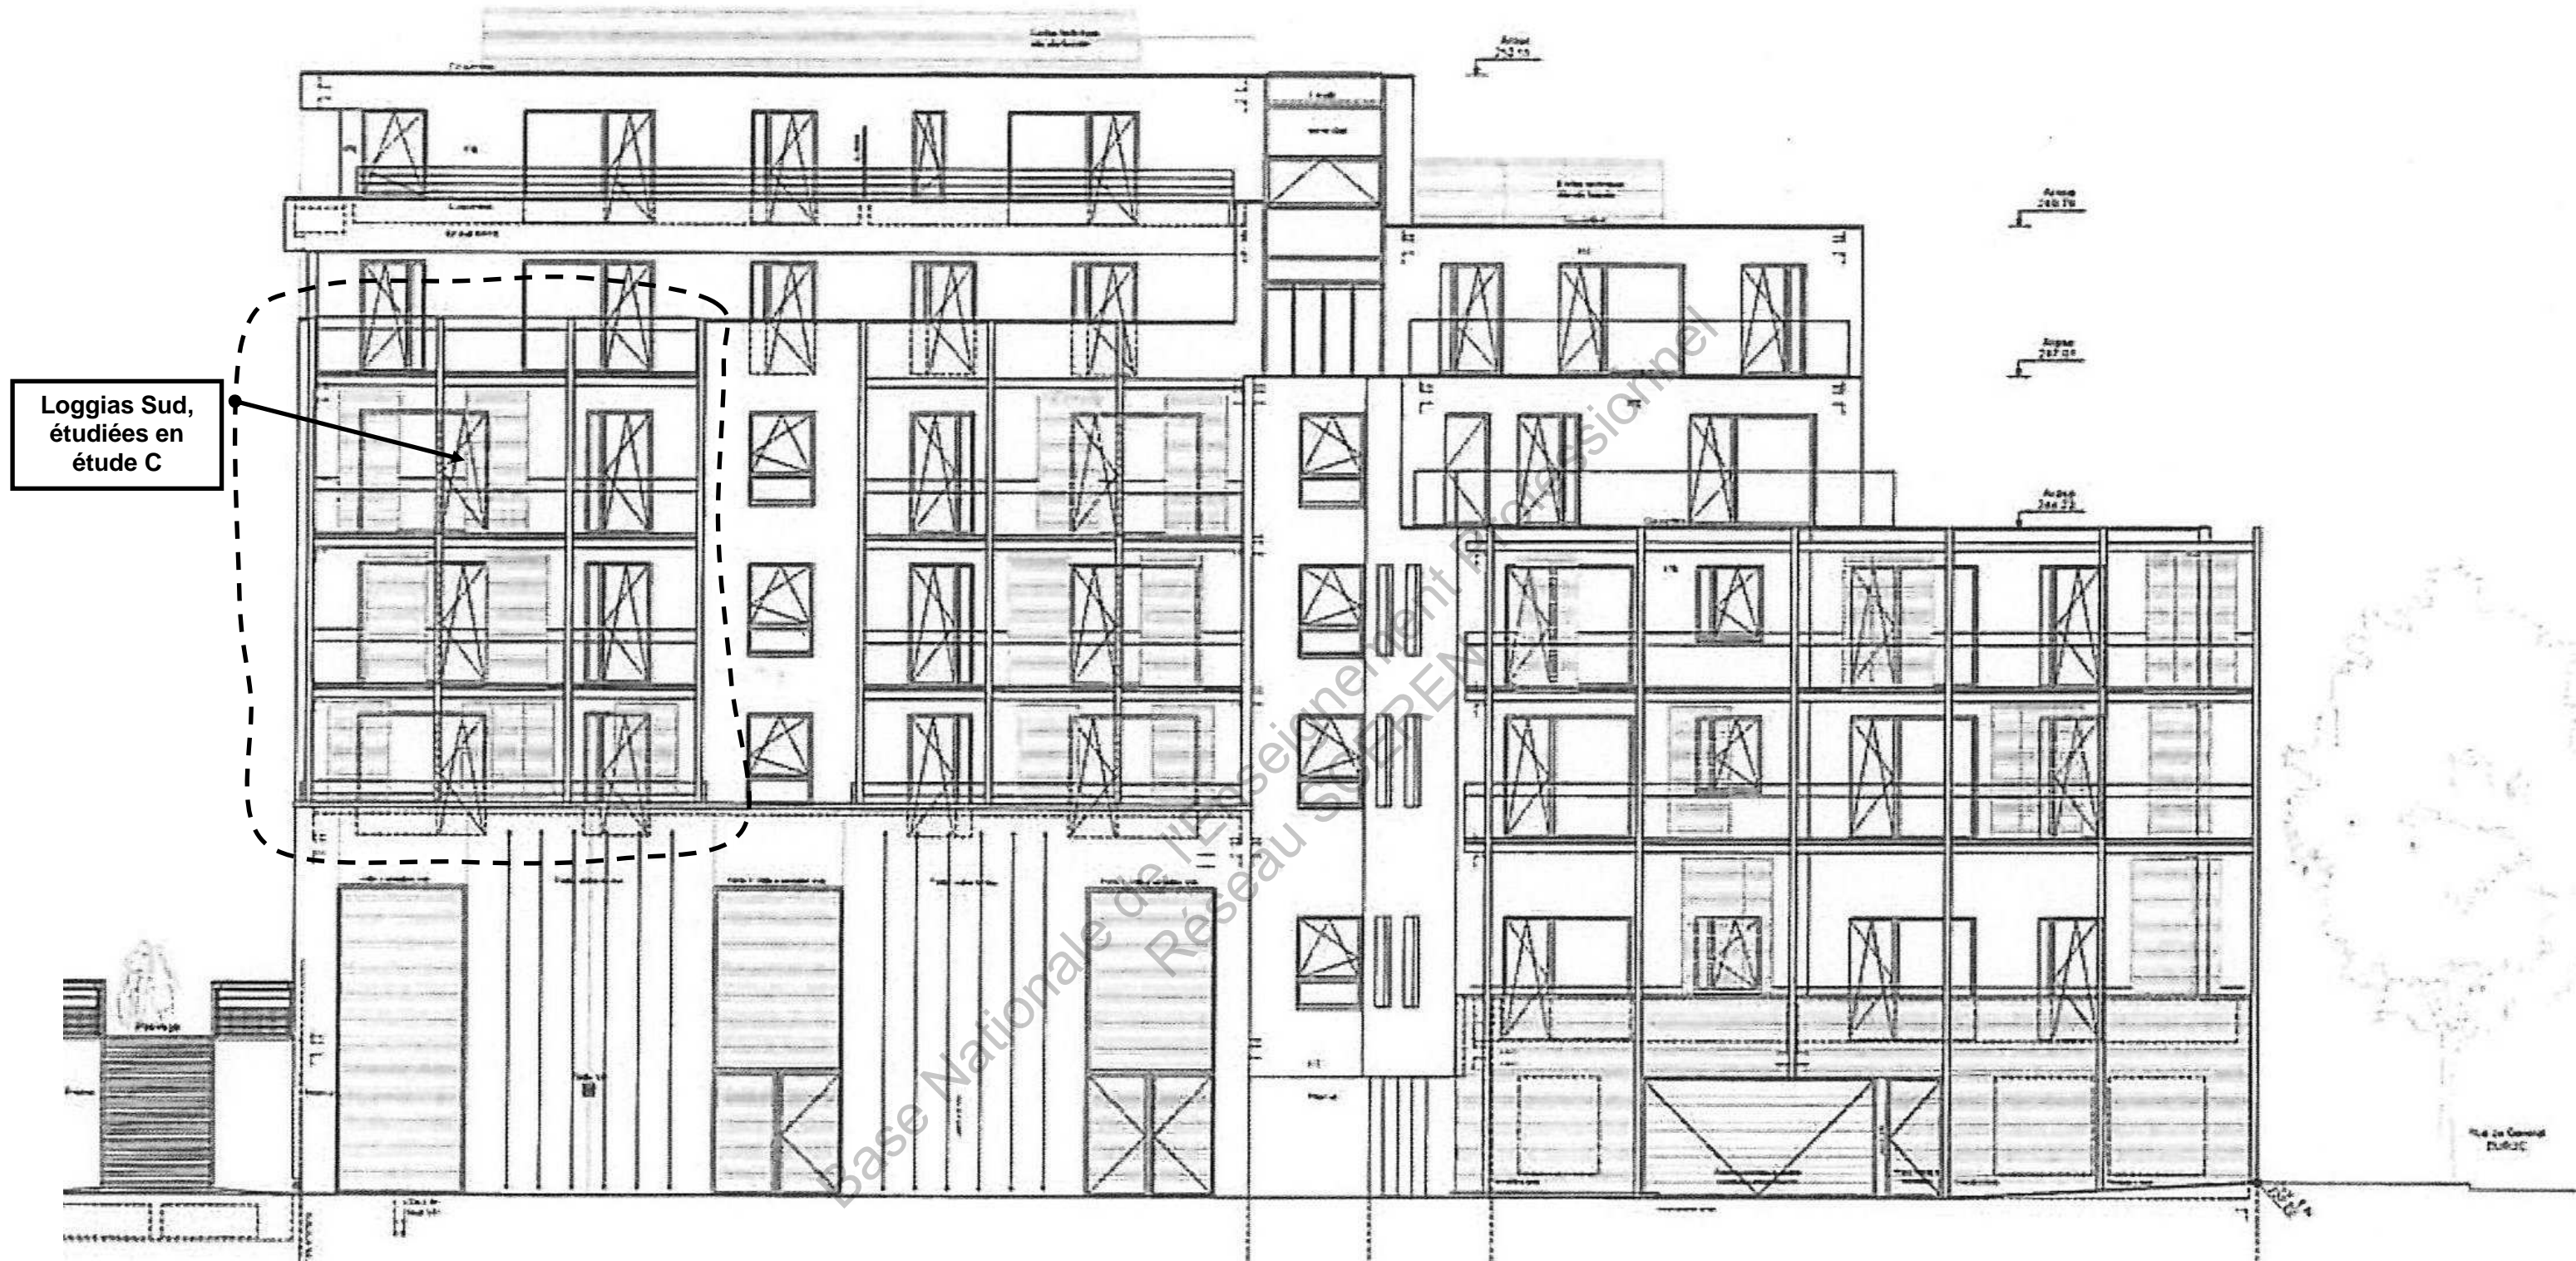

Loggias sud – Niveau courant

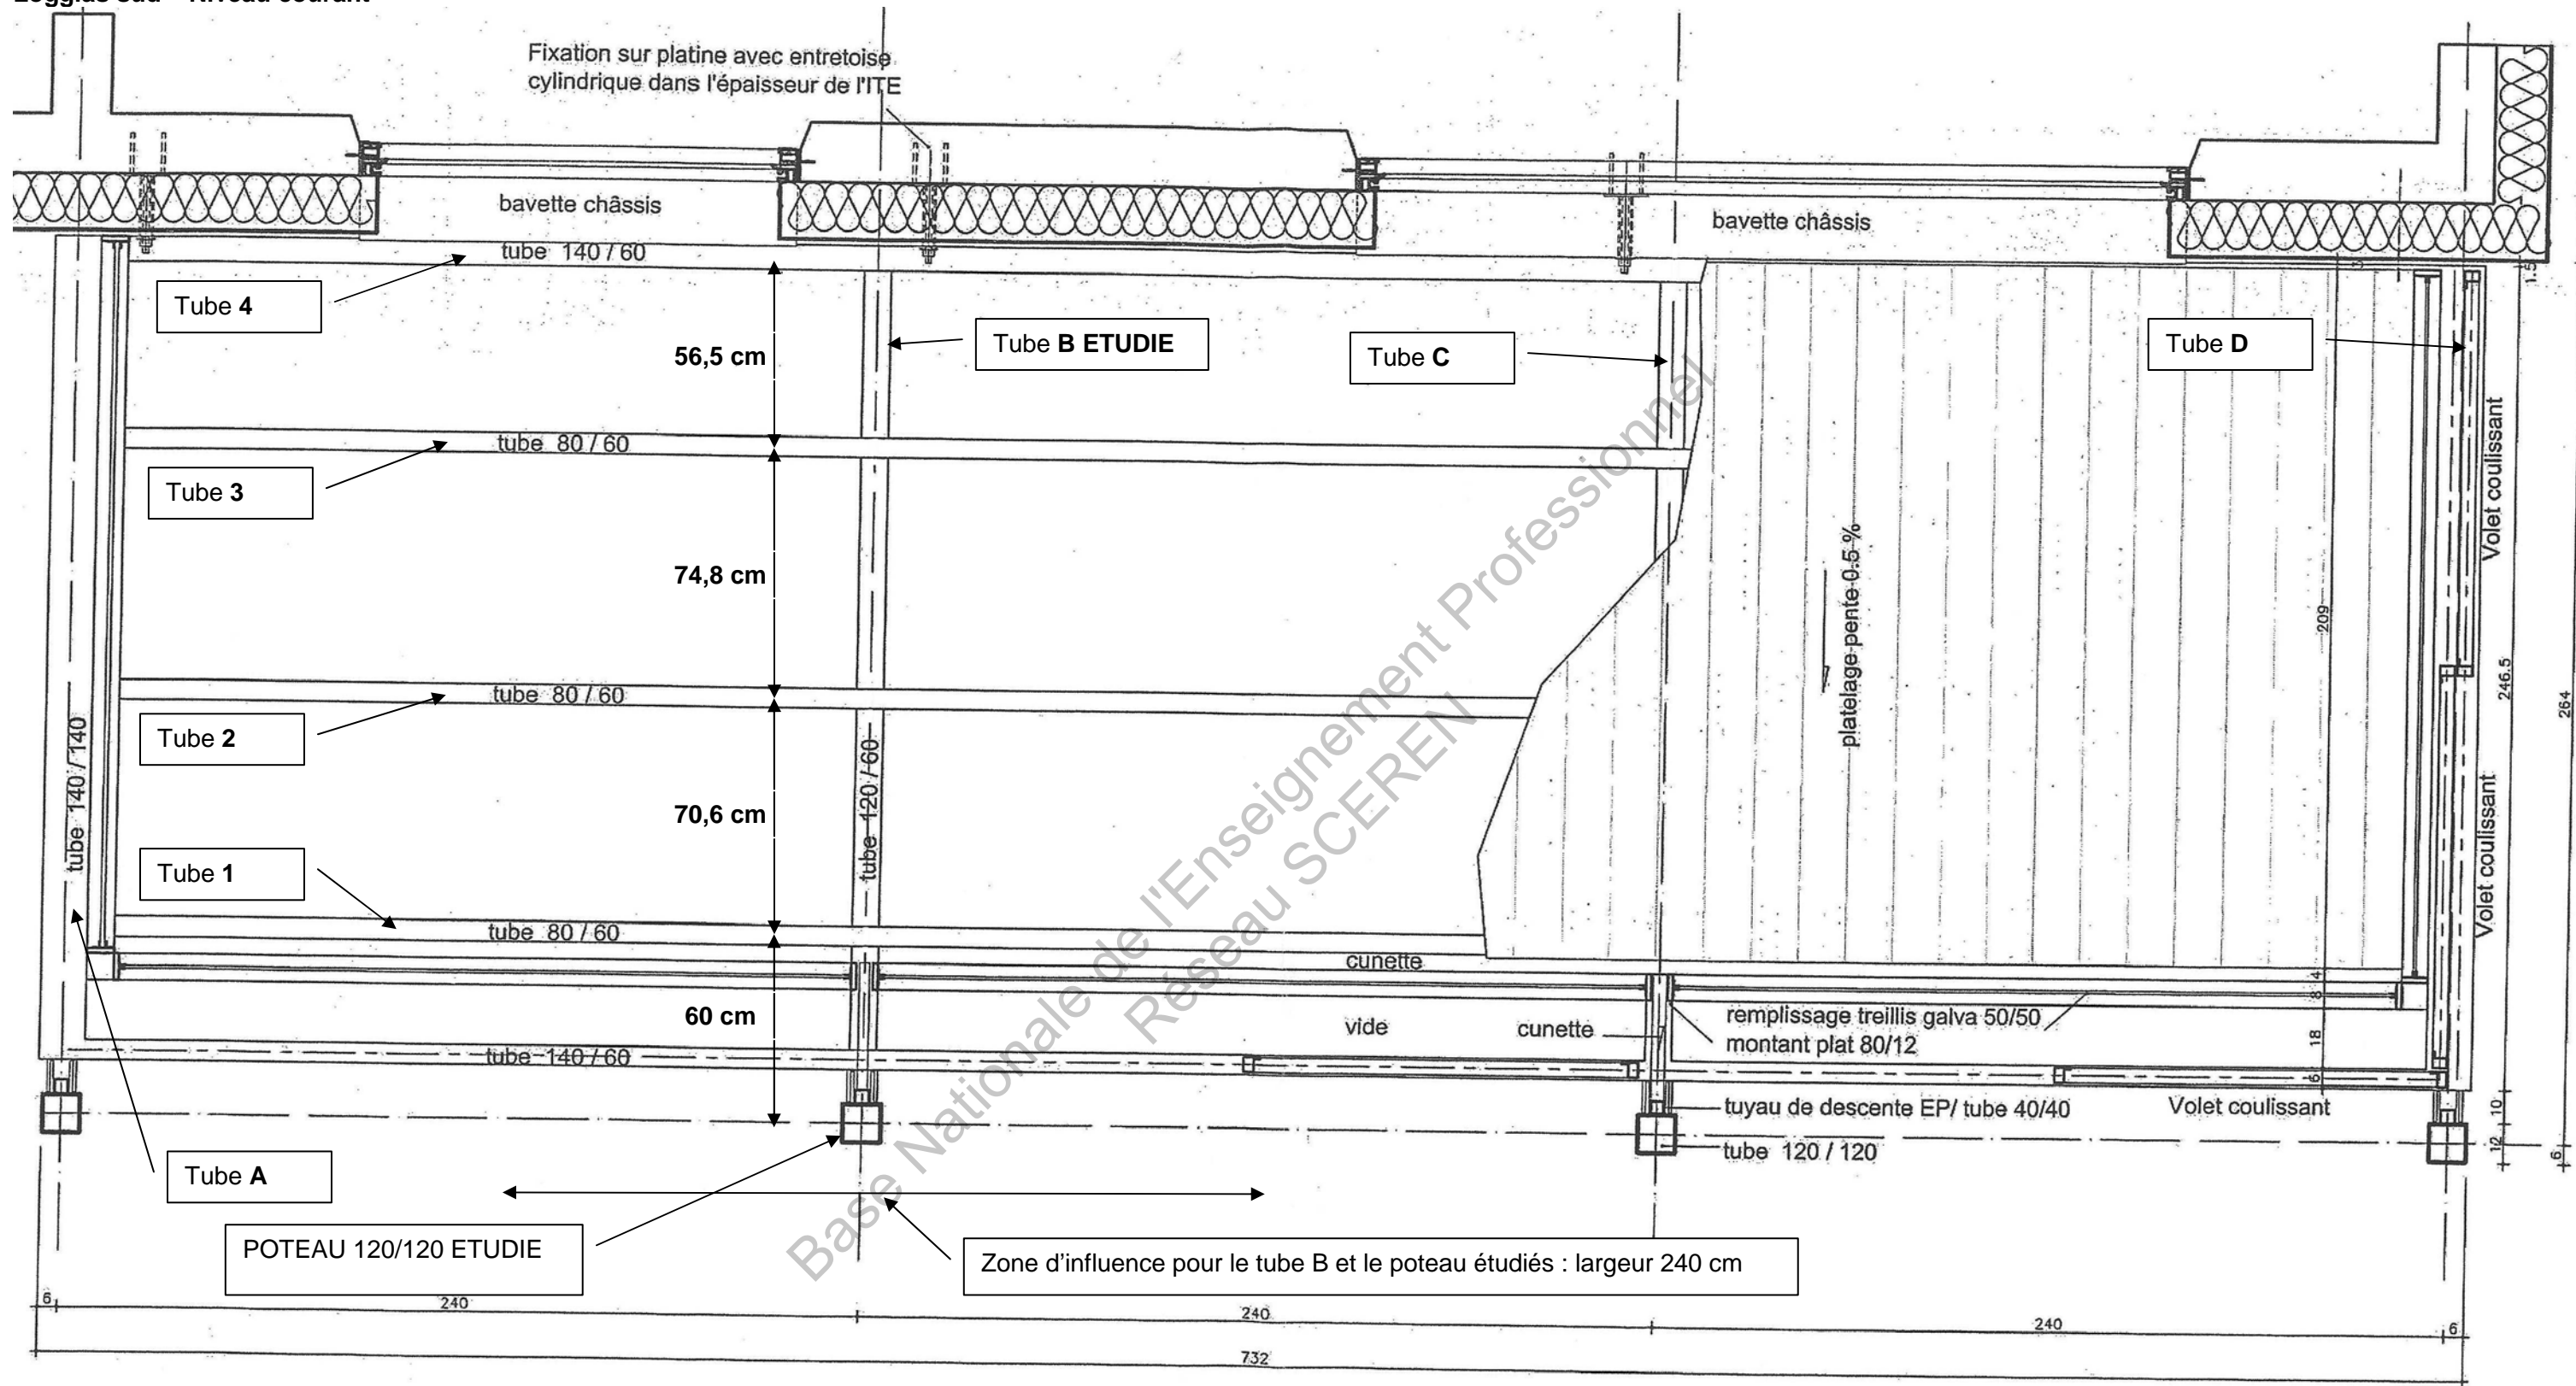

Loggias sud – Coupe transversale

