


# BATIMENT A

## Projet - RDC -

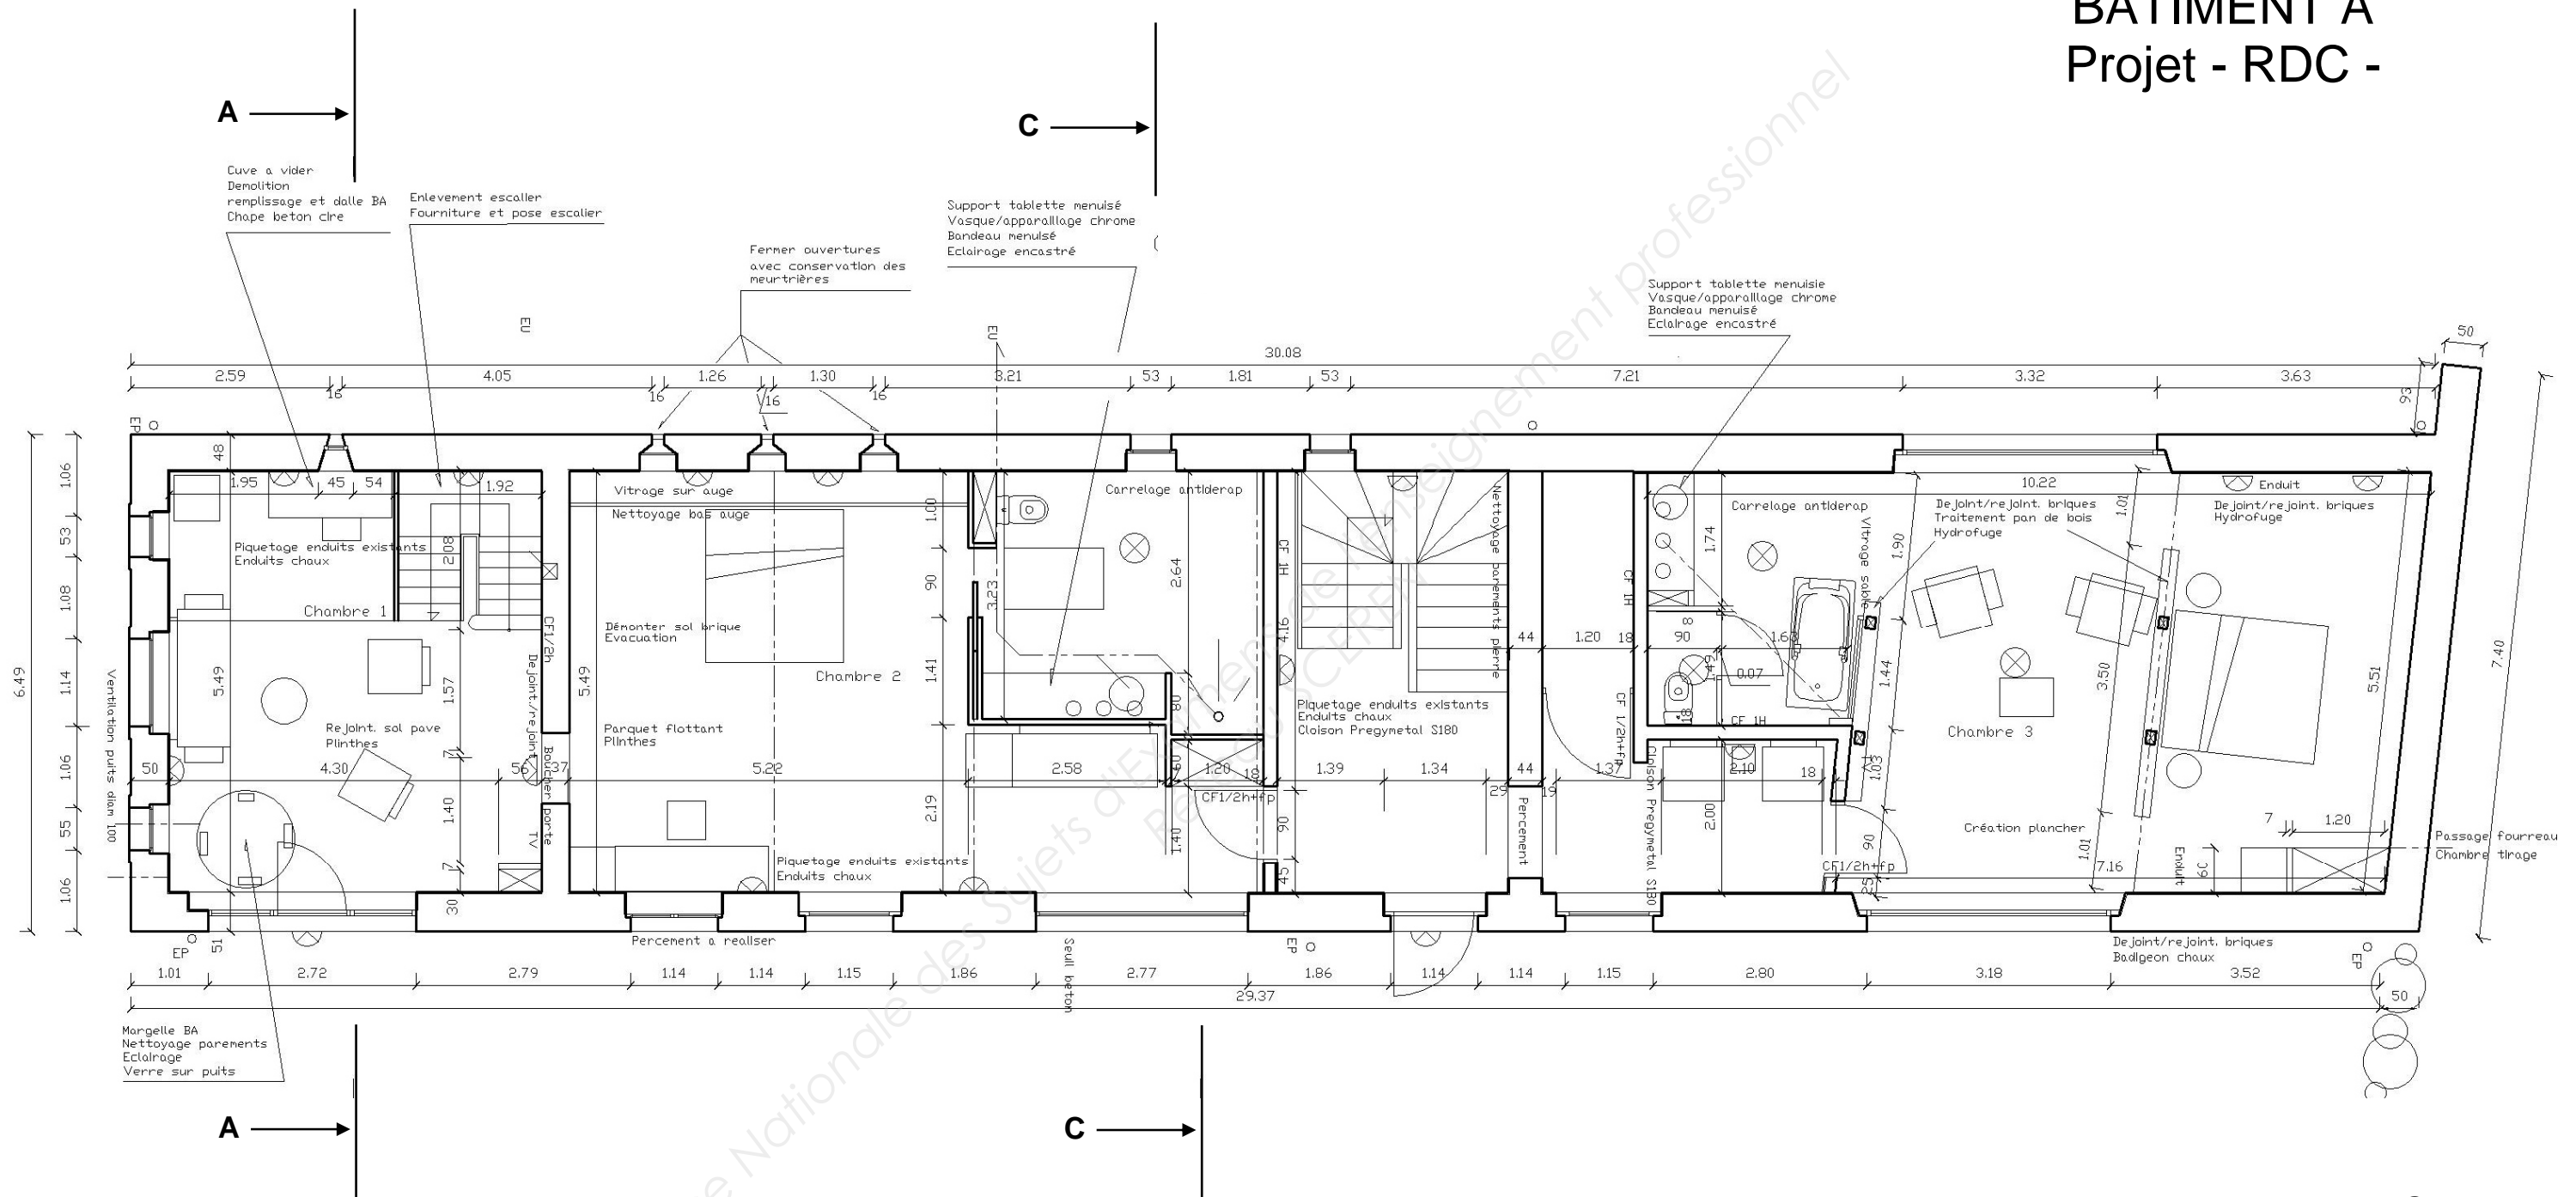

ECHELLE INDETERMINEE

