



SERVICES CULTURE ÉDITIONS
RESSOURCES POUR
L'ÉDUCATION NATIONALE

**Ce document a été numérisé par le CRDP de Montpellier pour la
Base Nationale des Sujets d'Examens de l'enseignement professionnel**

Ce fichier numérique ne peut être reproduit, représenté, adapté ou traduit sans autorisation.

Dossier ressources

U 21 CONDUITE

ENGIN CHOISI

Sommaire :



-Plan des lots	page 2
-Extrait du profil en long	page 3
-Profils en travers type	page 4
-Extrait du plan de masse	page 5

Ce dossier qui contient 5 pages est à rendre anonymé.

BREVET PROFESSIONNEL CONDUITE D'ENGINS DE CHANTIER DE TP	Les Grillonnières	13 06-CETP U21	
	<i>E2 : Réalisation et mise en œuvre U21 : CONDUITE – ENGIN CHOISI</i>	DOSSIER RESSOURCES	
SESSION 2013	DUREE : 7 H 00	Coefficient : 8	Page 1/5

Plan des lots

Echelle 1/150

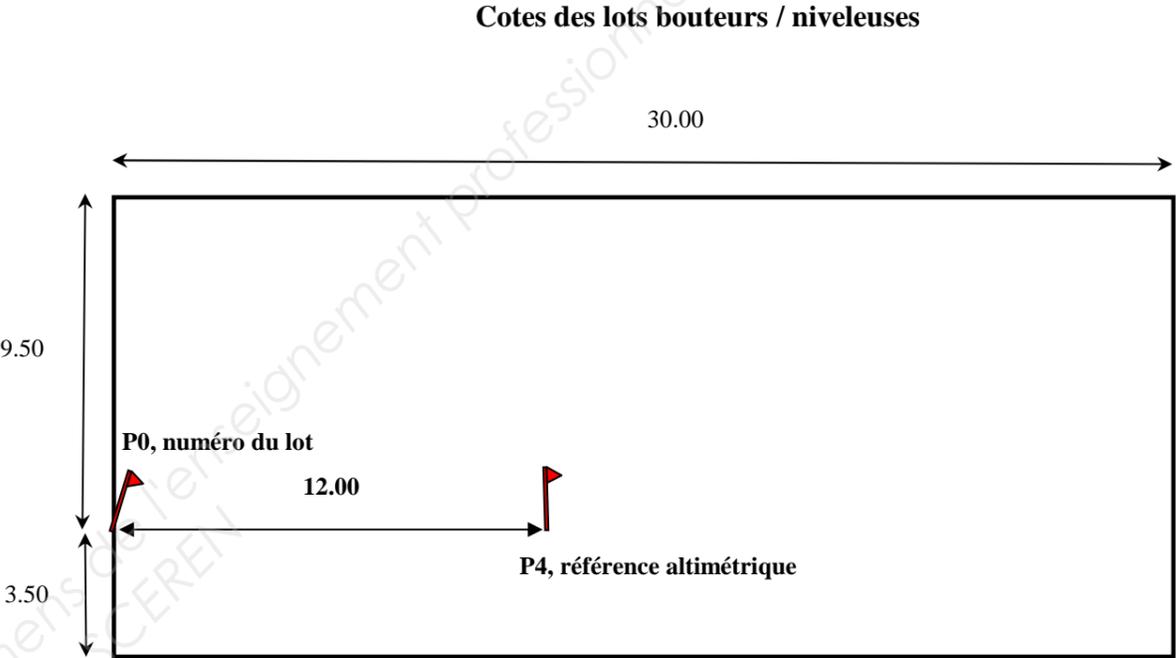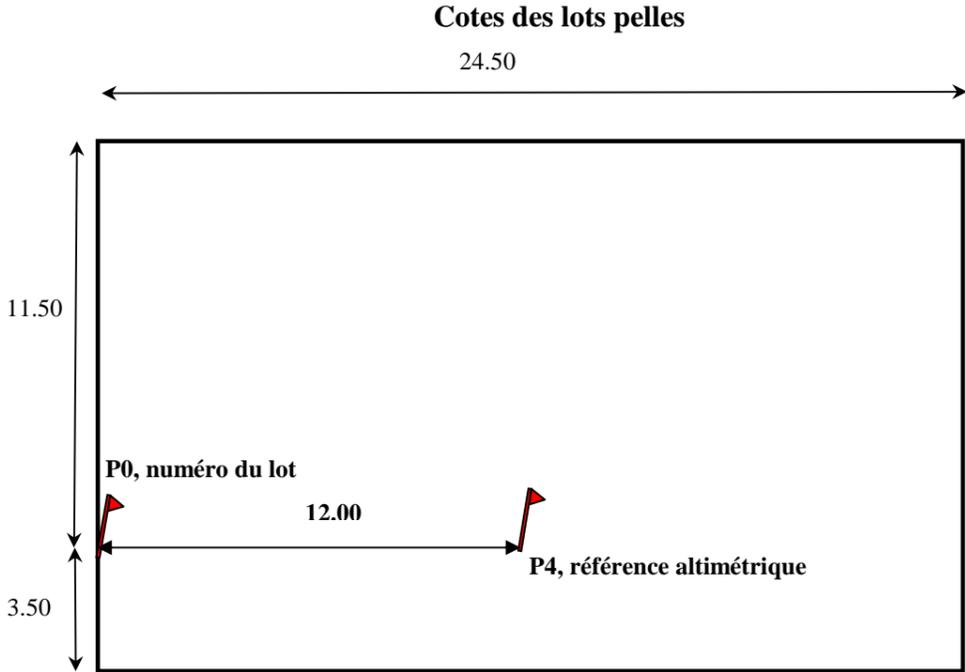

Base Nationale des Sujets d'Examens
Réseau CEREP
CEREP Enseignement professionnel


BREVET PROFESSIONNEL CONDUITE D'ENGINS DE CHANTIER DE TP	Les Grillonnières		13 06-CETP U21
	<i>E2 : Réalisation et mise en œuvre U21 : CONDUITE – ENGIN CHOISI</i>		DOSSIER RESSOURCES
SESSION 2013	DUREE : 7 H 00	Coefficient : 8	Page 2/5

Profil en long

Profil en long voirie

Echelle en X : 1/500

Echelle en Y : 1/50


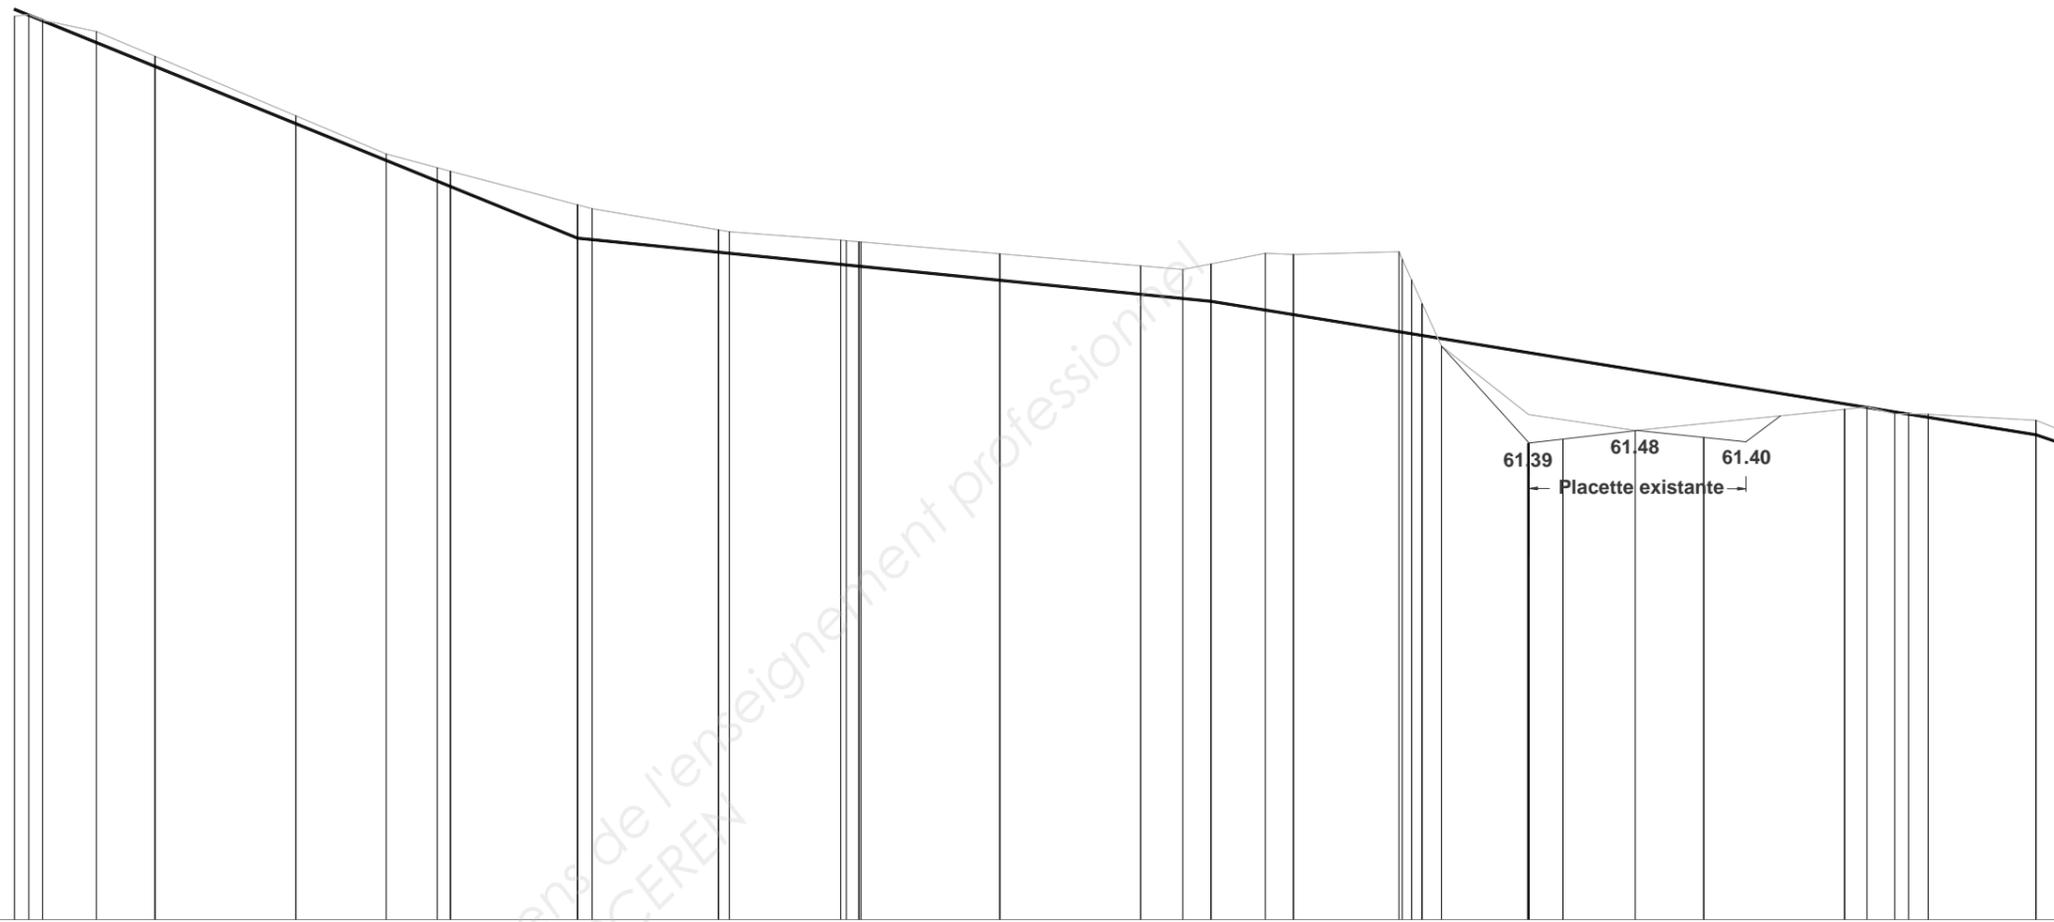


PC : 58.00 m

Numéro de profils en travers	P1	P2	P3	P4	P5	P6	P7	P8	P9	P10	P11	P12	P13	P14	P15	P16	P17	P18	
Altitudes TN	64.43 64.40	64.32	64.14	63.72	63.45	63.35 63.33	63.09 63.06	62.91 62.89	62.84 62.83 62.82	62.74	62.65	62.63 62.67	62.74 62.73	62.75 62.72 62.68 62.38 62.08	61.39 61.42	61.48	61.43	61.63 61.65 61.60 61.60	61.55 61.50
Altitudes Projet (enrobé fini)	64.48	64.07	63.66	63.22	62.85	62.75	62.65	62.55	62.45	62.40	62.31	62.16	62.04	61.99	61.83	61.67	61.57	61.45	
Ecart TN - Projet	-0.05	0.07	0.06	0.11	0.24	0.16	0.17	0.19	0.20	0.27	0.43	0.23	-0.65	-0.57	-0.40	-0.04	0.02	0.10	
Distances partielles TN		10.00	10.00	10.97	9.03	10.00	10.00	10.00	10.00	5.00	5.85	9.15	7.51	2.49	10.00	10.00	5.95	7.66	
Distances cumulées TN	0.00	10.00	20.00	30.97	40.00	50.00	60.00	70.00	80.00	85.00	90.85	100.00	107.51	110.00	120.00	130.00	135.95	143.61	
Distances partielles Projet		10.00	10.00	10.97	9.03	10.00	10.00	10.00	10.00	5.00	5.85	9.15	7.51	2.49	10.00	10.00	5.95	7.66	
Distances cumulées Projet	0.00	10.00	20.00	30.97	40.00	50.00	60.00	70.00	80.00	85.00	90.85	100.00	107.51	110.00	120.00	130.00	135.95	143.61	
Pentes et rampes	PENTE L = 40.00 m P = -4.08 %					PENTE L = 45.00 m P = -1.00 %					PENTE L = 58.61 m P = -1.62 %								
Alignements droits et courbes	DROITE L = 30.97 m			ARC R = 12.50 m L = 19.83 m		DROITE L = 40.05 m					ARC R = 14.50 m L = 8.27 m		ARC R = 15.50 m L = 8.27 m		DROITE L = 28.44 m		ARC R = 25.00 m L = 9.03 m		


BREVET PROFESSIONNEL CONDUITE D'ENGINS DE CHANTIER DE TP	E2 : Réalisation et mise en œuvre		DOSSIER RESSOURCES	
	U21 : CONDUITE – ENGIN CHOISI			
SESSION 2013	DUREE : 7 H 00	Coefficient : 8	Page 3/5	

Profils en travers type

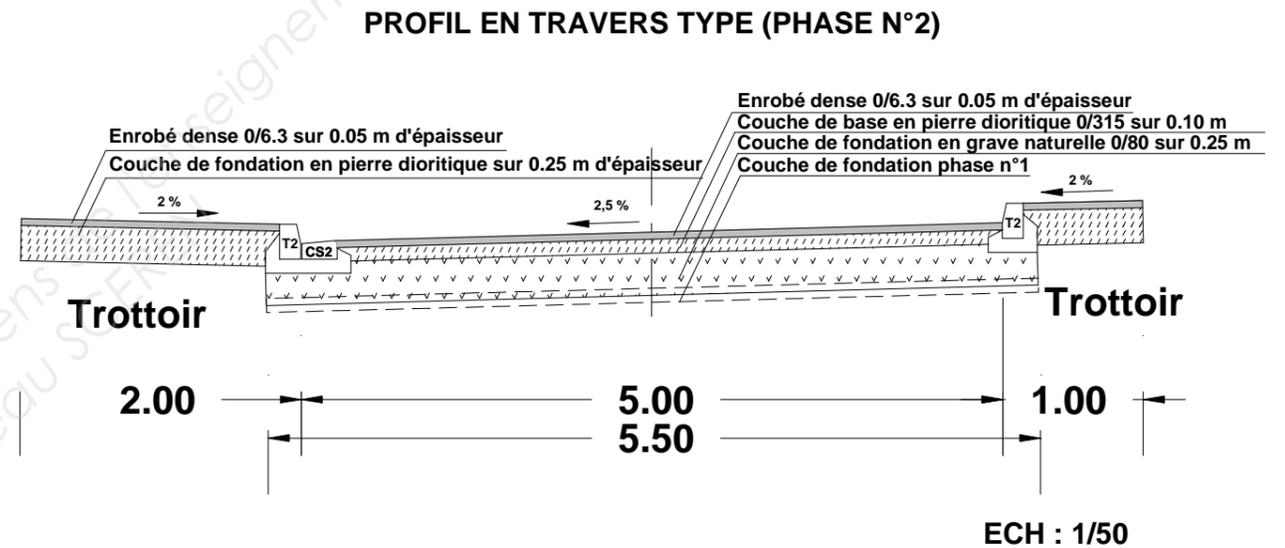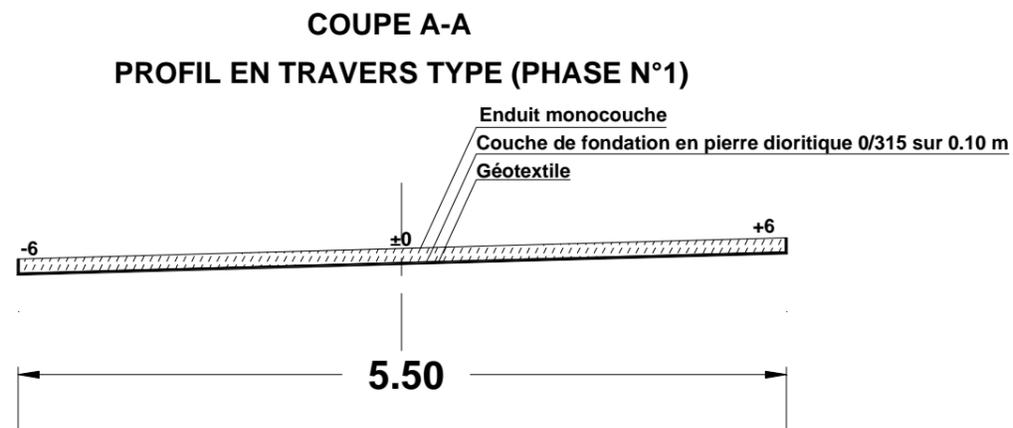

BREVET PROFESSIONNEL CONDUITE D'ENGINS DE CHANTIER DE TP	Les Grillonnières		13 06-CETP U21
	<i>E2 : Réalisation et mise en œuvre</i> <i>U21 : CONDUITE – ENGIN CHOISI</i>		DOSSIER RESSOURCES
SESSION 2013	DUREE : 7 H 00	Coefficient : 8	Page 4/5

Plan de masse
Echelle : 1/200

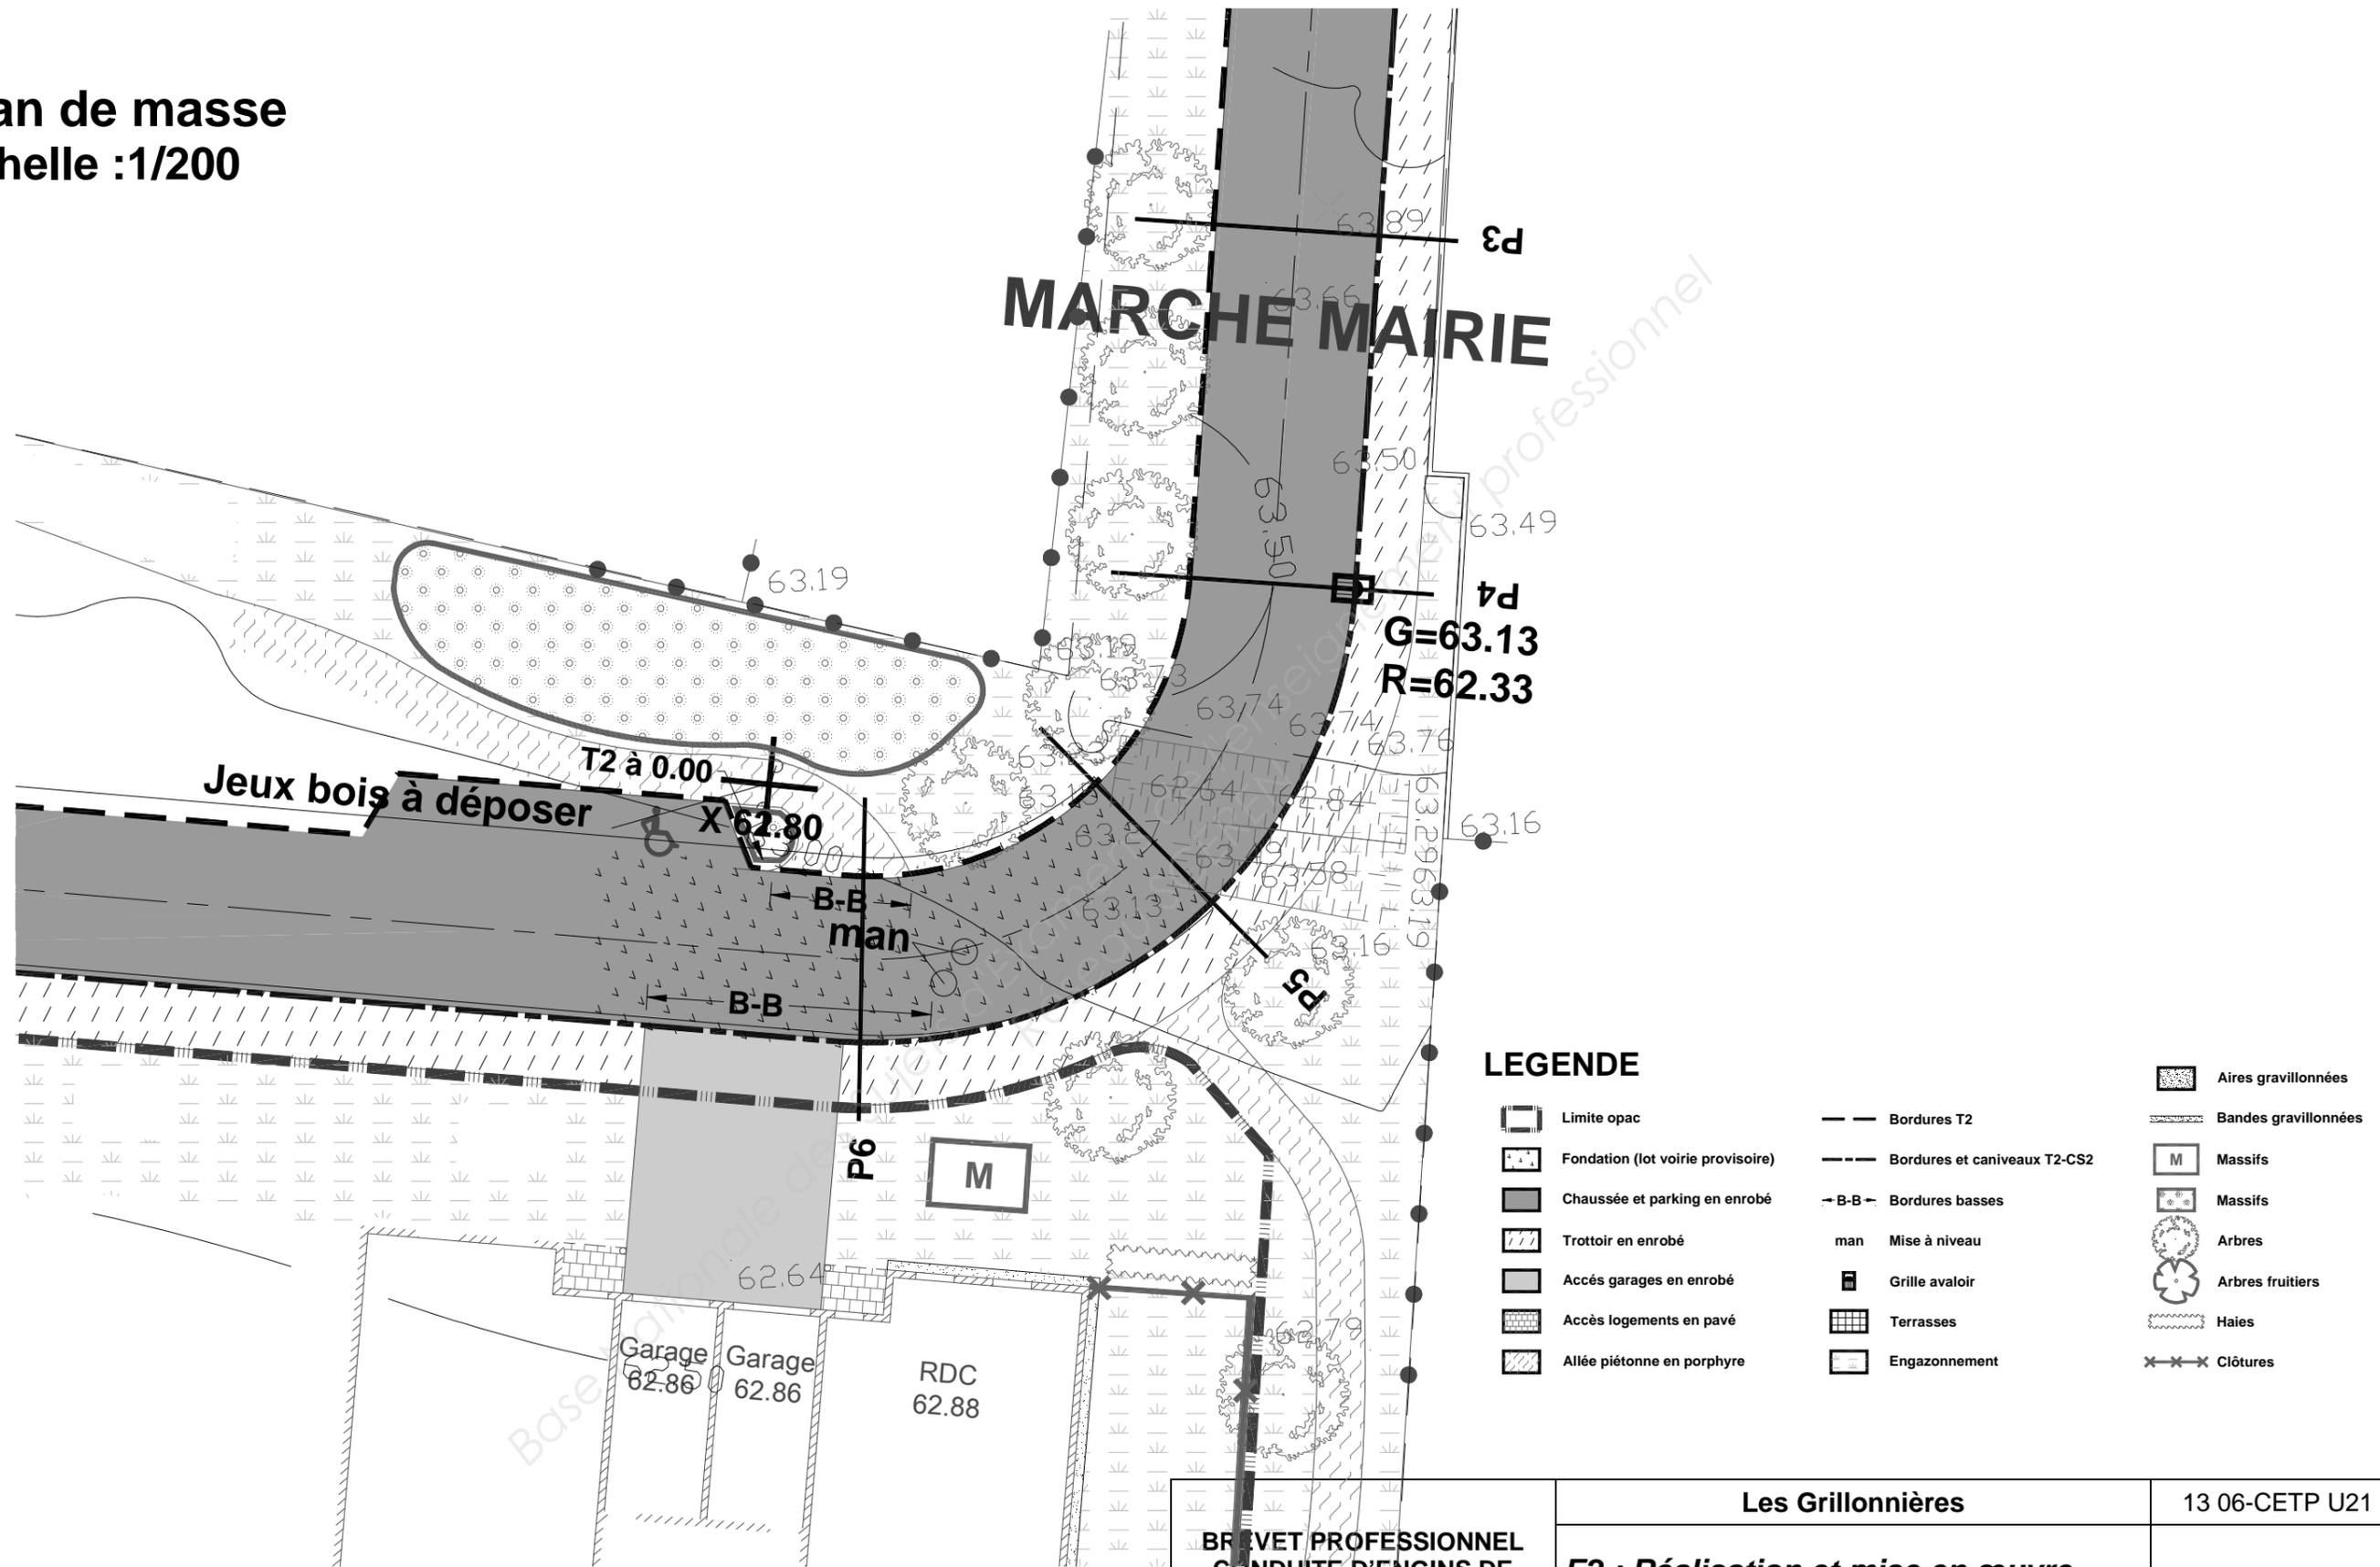

LEGENDE

- Limite opac
- Fondation (lot voirie provisoire)
- Chaussée et parking en enrobé
- Trottoir en enrobé
- Accès garages en enrobé
- Accès logements en pavé
- Allée piétonne en porphyre
- Bordures T2
- Bordures et caniveaux T2-CS2
- Bordures basses
- Mise à niveau
- Grille avaloir
- Terrasses
- Engazonnement
- Aires gravillonnées
- Bandes gravillonnées
- Massifs
- Massifs
- Arbres
- Arbres fruitiers
- Haies
- Clôtures

BREVET PROFESSIONNEL CONDUITE D'ENGINS DE CHANTIER DE TP	Les Grillonnières		13 06-CETP U21	
	E2 : Réalisation et mise en œuvre		DOSSIER RESSOURCES	
U21 : CONDUITE – ENGIN CHOISI		SESSION 2013		DUREE : 7 H 00
Page 5/5		Coefficient : 8		Page 5/5